


KLADEČSKÉ SCHÉMA

M 1:100


SYSTÉM: POLYMERBETON, POZINK. HRANA, Š. 100mm
ROŠT: ŠTĚRBINOVÝ NÁSTAVEC VÝŠKY 150 mm, C250, POZINK

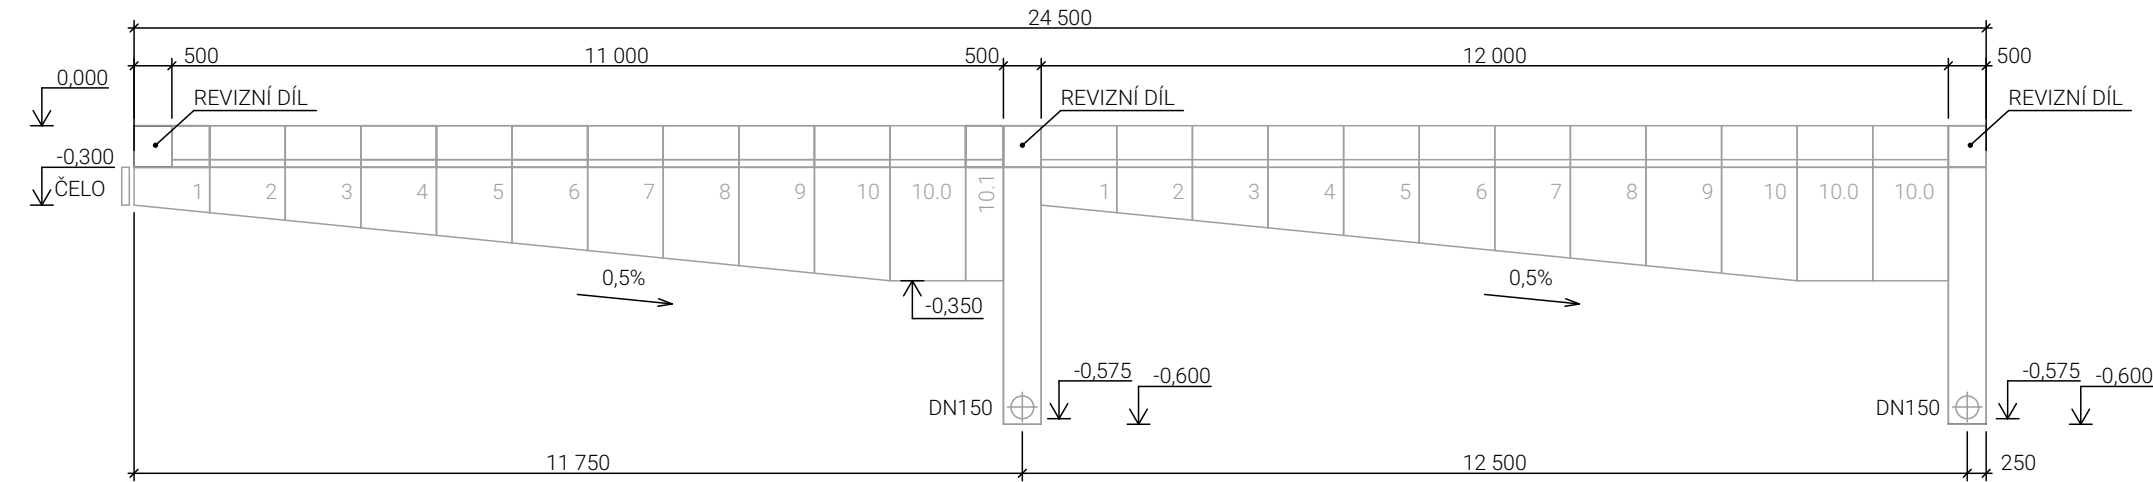


ZÁKLADNÍ PRVKY SYSTÉMU

M 1:10


ŽLABOVÁ VPUŠŤ

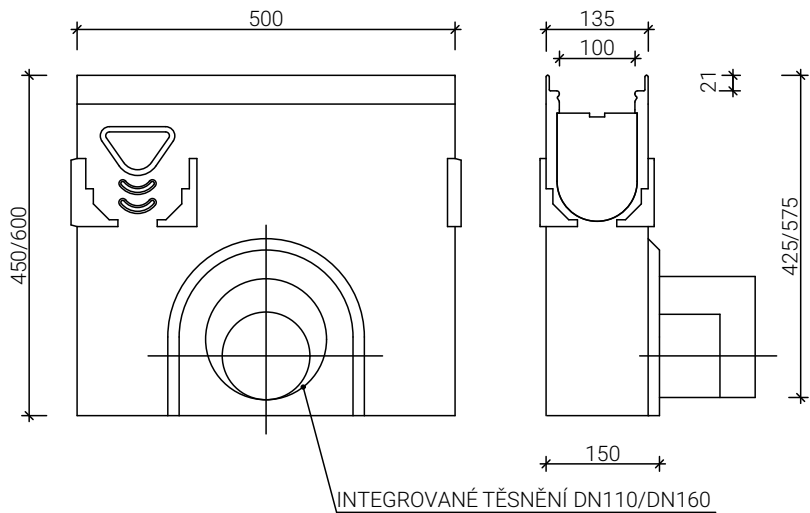


ŽLAB, STANDARDNÍ 1m DÍL

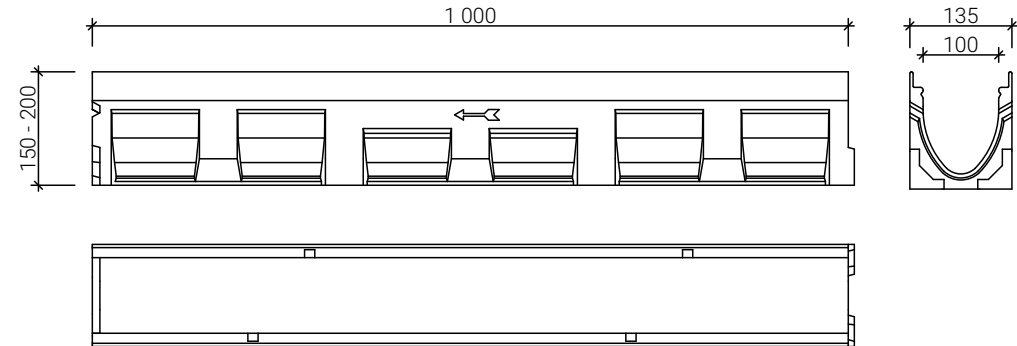

ŠTĚRBINOVÝ NÁSTAVEC, C250

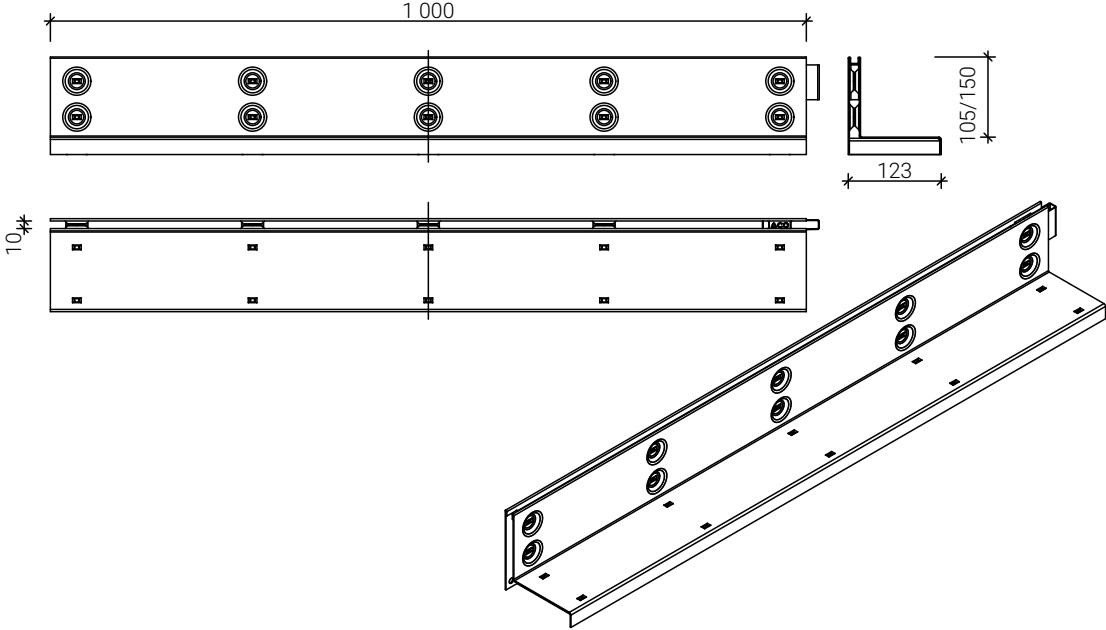


REVIZNÍ DÍL

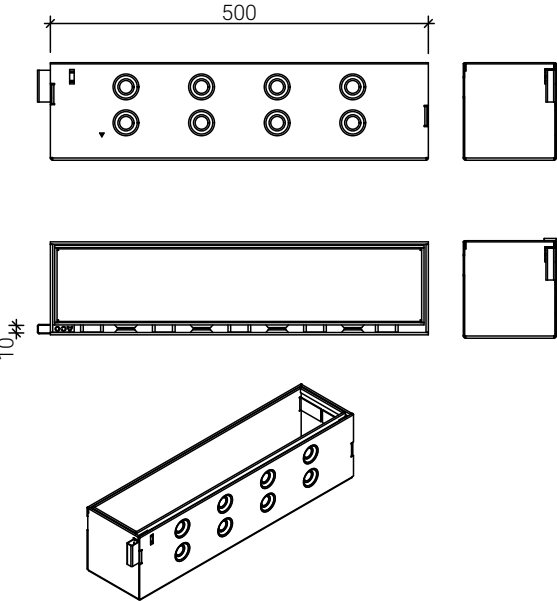

VZOROVÉ ULOŽENÍ ŽLABU


M 1:10

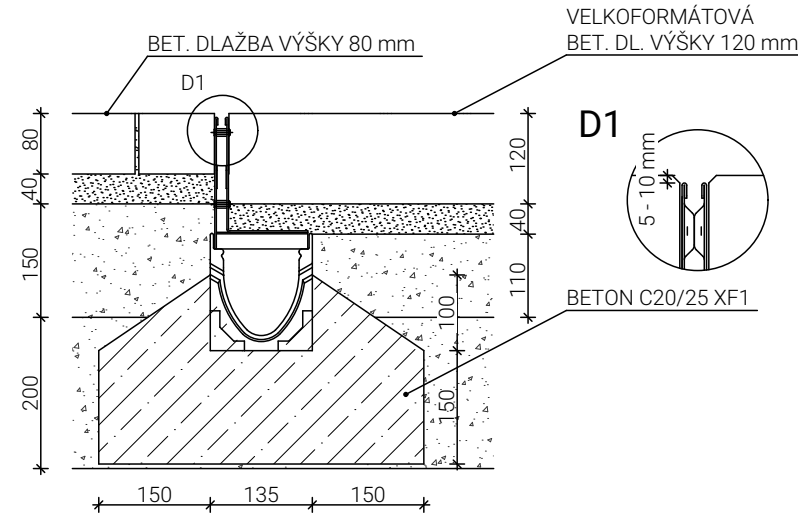


ŘEZ ŽLABEM SE ŠTĚRBINOVÝM NÁSTAVCEM

M 1:10

ŘEZ ŽLABEM

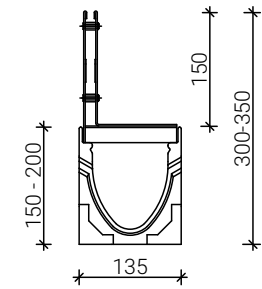

ŘEZ VPUŠTÍ

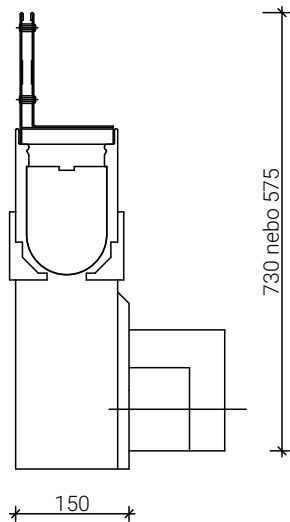

ČÁST PD

SO 02 ZPEVNĚNÉ PLOCHY A VYBAVENÍ

NÁZEV

LINIOVÉ ODVODNĚNÍ

PROJEKTANT



605 485 557
jsme@projektove.studio
projektove.studio

VYPRACOVAL
Ing. David Bauer

STUPĚN
DUSP, DPS

DATUM
prosinec 2023

NÁZEV PROJEKTU
REVITALIZACE VEŘEJNÉHO PROSTRANSTVÍ U ZŠ NA KOPCÍCH

MÍSTO
prostranství u ZŠ Na Kopcích, 674 01 Třebíč
k. ú. Třebíč

INVESTOR
Město Třebíč, Karlovo nám. 104/55, 674 01 Třebíč

ZODPOVĚDNÝ PROJEKTANT
Ing. David Bauer

MĚŘÍTKO
1:100,
1:10

OZNAČENÍ
D.1.1.6