



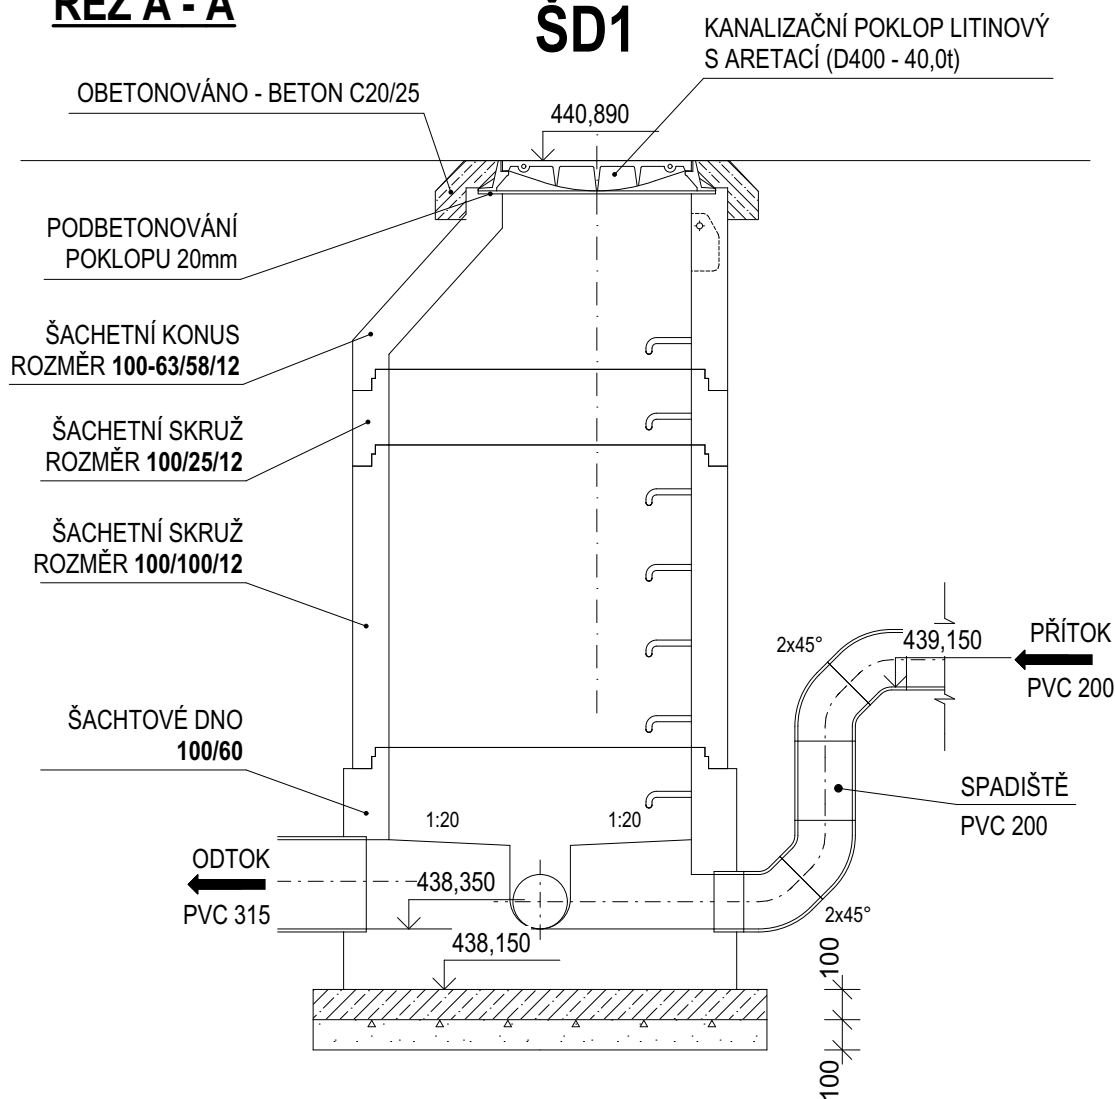

ŘEZ A - A

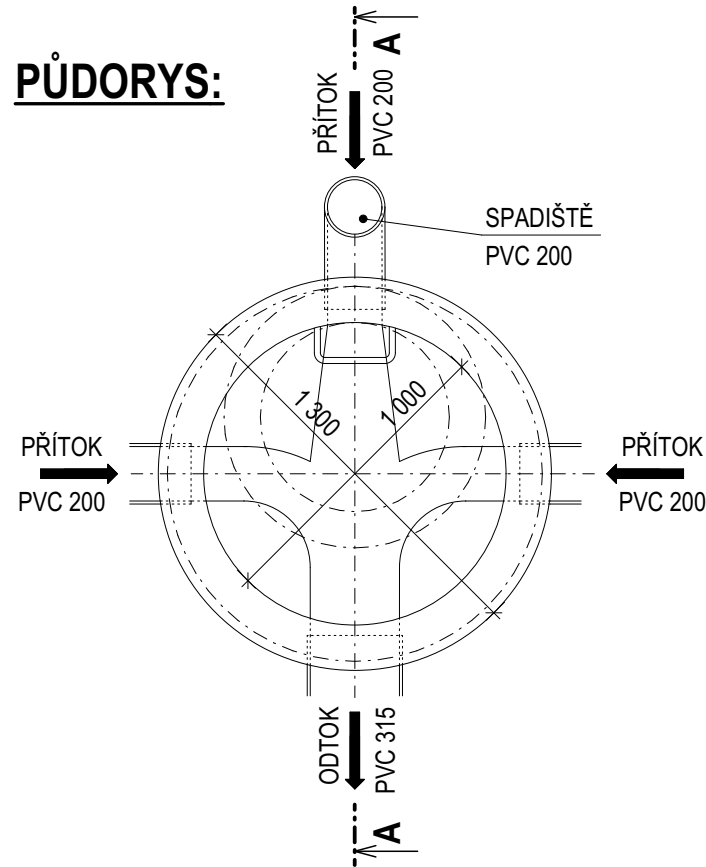

PŪDORYS:



LEGENDA:

- | | |
|---|-----------------------------------|
|  | BETON PROSTÝ - TŘÍDY C20/25 |
|  | DRCENÉ KAMENIVO (0 - 63), HUTNĚNO |

SEZNAM REVIZNÍCH ŠACHET DEŠŤOVÉ KANALIZACE A JEJICH ÚPRAVY

ozn.	dno (nové)	dno (stáv.)	poklop (nový)	poklop (stáv.)	výměna poklopu	nový vyrovnávací prstenec					VÝŠE NÁSYPU NOVÉHO DNA
						4 cm	6 cm	8 cm	10 cm	12 cm	
ŠD1	438,35		440,89		NOVÁ ŠACHTA SPEC. DLE DOKUMENTACE						
ŠD2	438,67	437,64	440,91	440,84	●		●				1,25 m
ŠD3	439,18	437,18	440,99	440,89	●				●		2,00 m
ŠD4	438,70	437,08	441,23	441,07	●		●		●		1,62 m
ŠD5	438,92	437,03	441,34	441,23	●				●		1,89 m
ŠD6	439,31	436,77	441,39	441,34	●	●					2,54 m
ŠD7		436,60	440,80	440,70	●				●		
ŠD8		436,05	440,52	440,42	●				●		
ŠD9		435,93	440,35	440,33	●						
ŠD10		435,42	439,91	439,89	●						
ŠD11		435,23	439,78	439,71	●		●				
ŠD12		434,97	437,20	437,11	●				●		
ŠD13		430,29	434,89	434,75	●	●			●		
ŠD14		437,96	440,92	440,92	●					●	
ŠD15		437,27	440,90	440,77	●				● ●		
ŠD16		438,97	440,99	440,81	●			●	●		
ŠD17		436,43	440,53	440,47	●		●				
ŠD18		436,29	440,29	440,28	●						
ŠD19		435,02	439,98	439,94	●	●					

Poznámka:

Projektová dokumentace se skládá z výkresové části a technické zprávy. Proto stačí, aby navržené řešení bylo uvedeno v jedné z těchto částí.

Všechny navržené přístroje a zařízení je třeba chápat jako technický vzor, který splňuje dané požadavky. Pokud budou uvedené přístroje a zařízení nahrazovány jinými, je třeba, aby náhrada splňovala všechny požadavky kladené příslušnými normami, projektantem a provozovatelem.

název akce: Revitalizace veřejného prostranství u ZŠ Na Kopcích			MV Energoprojekt s.r.o. Březinova 1304/53, 674 01 Třebíč IČ: 05350484 tel.: +420 774 021 817 email: vondrak.michal@post.cz	
stavební objekt: SO 05 Nakládání s dešťovými vodami				
místo stavby: veřejné prostranství u ZŠ Na Kopcích, 674 01 Třebíč			č.zakázky: 055-2023	č.paré:
stavebník: Město Třebíč, Karlovo nám. 104/55, 674 01 Třebíč			datum: 12 / 2023	
zodp. projektant:	vedoucí projektu:	vypracoval:	stupeň: DUSP, DPS	
Ing. Vítězslav Pruša	Ing. David Bauer	Ing. Michal Vondrák	měřítko: 1:25	
část projektu: SO 05 Nakládání s dešťovými vodami			číslo výkresu:	
obsah výkresu: Revizní šachty na dešťové kanalizaci			D.05 - 06	