
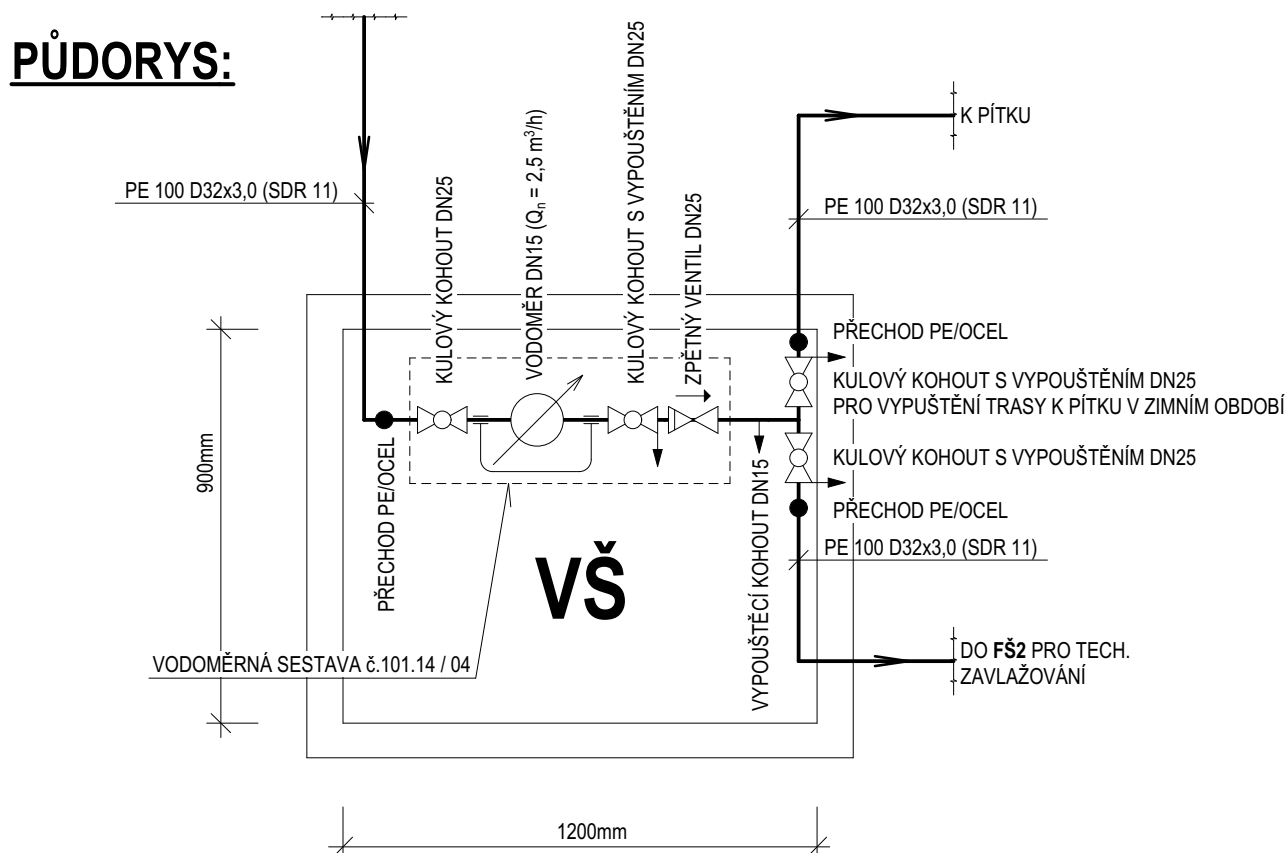


## KLADĚČSKÉ SCHÉMA VODOVODNÍ PŘÍPOJKY

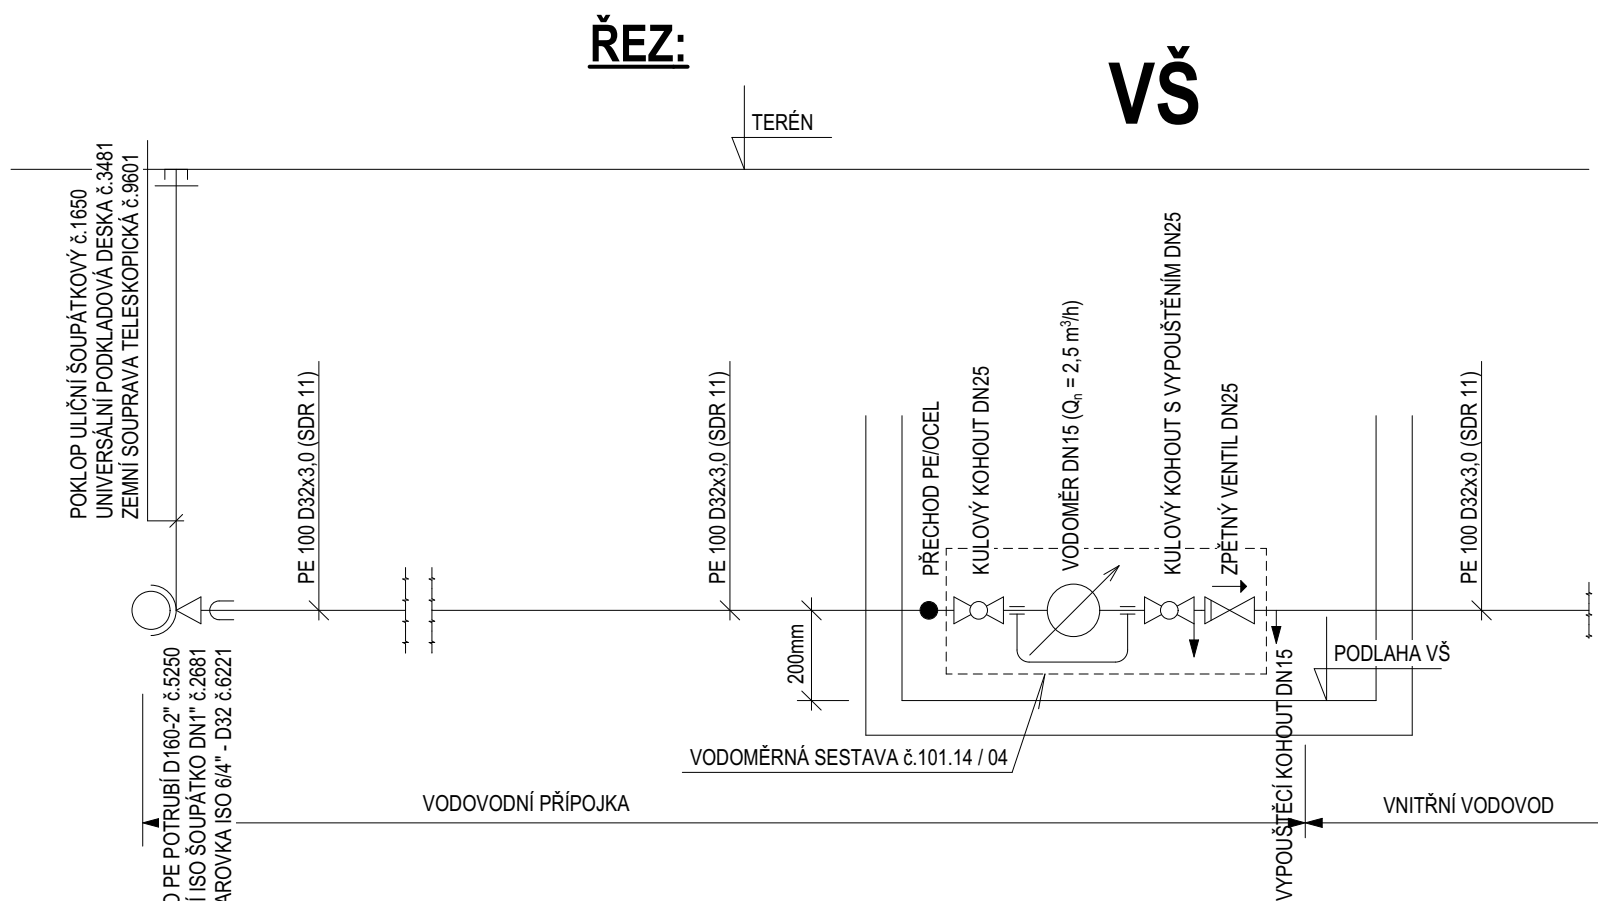

Poznámka:

Projektová dokumentace se skládá z výkresové části a technické zprávy. Proto stačí, aby navržené řešení bylo uvedeno v jedné z těchto částí.

Všechny navržené přístroje a zařízení je třeba chápat jako technický vzor, který splňuje dané požadavky. Pokud budou uvedené přístroje a zařízení nahrazovány jinými, je třeba, aby náhrada splňovala všechny požadavky kladené příslušnými normami, projektantem a provozovatelem.

název akce: <b>Revitalizace veřejného prostranství u ZŠ Na Kopcích</b>			<b>MV Energoprojekt s.r.o.</b> Březinova 1304/53, 674 01 Třebíč IČ: 05350484 tel.: +420 774 021 817 email: vondrak.michal@post.cz	
stavební objekt: <b>SO 06 Vodovod</b>				
místo stavby: veřejné prostranství u ZŠ Na Kopcích, 674 01 Třebíč			č.zakázky: 055-2023	č.pará:
stavebník: Město Třebíč, Karlovo nám. 104/55, 674 01 Třebíč			datum: 12 / 2023	
zodp. projektant:	vedoucí projektu:	vypracoval:	stupeň: DUSP, DPS	
<b>Ing. Vítězslav Pruša</b>	<b>Ing. David Bauer</b>	<b>Ing. Michal Vondrák</b>	měřítko: volné	
část projektu: <b>SO 06 Vodovod</b>			číslo výkresu:	
obsah výkresu: <b>Kladečské schéma přípojky</b>			<b>D.06 - 05</b>	