


PODÉLNÝ ŘEZ PŘELOŽKOU STL PLYNOVODU:

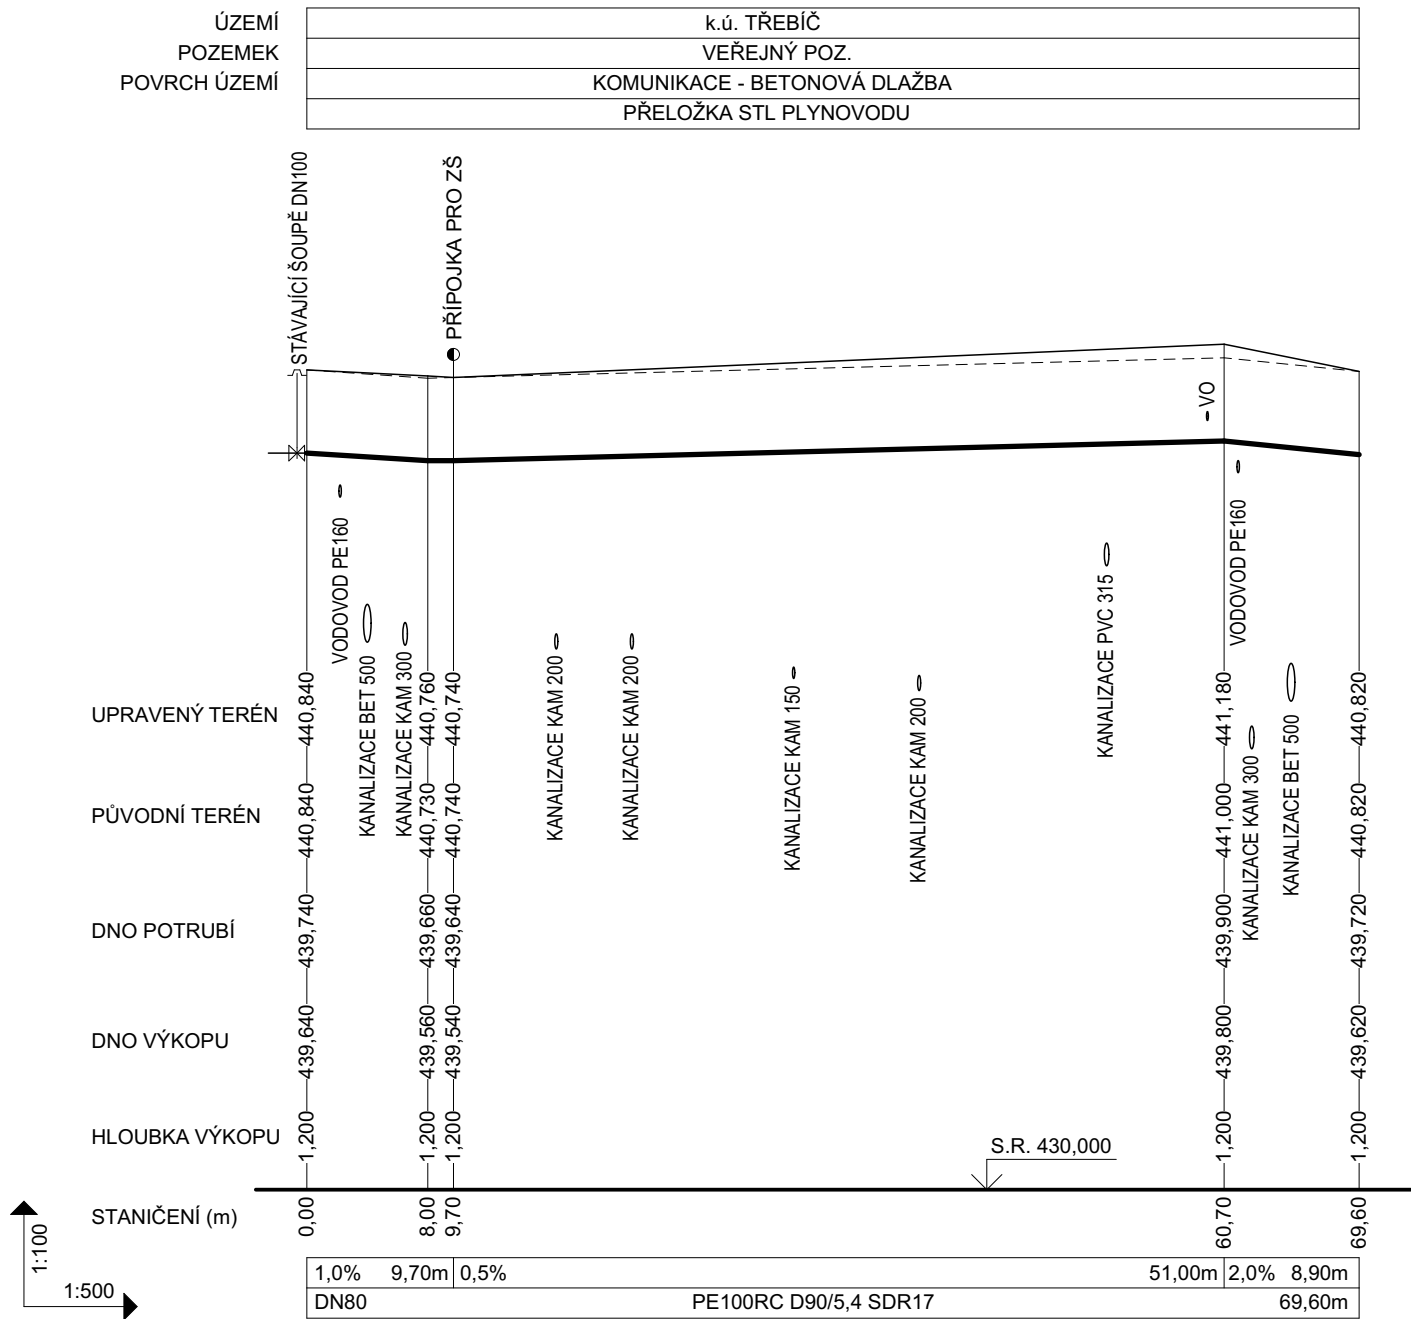


POZNÁMKA:

VZHLEDEM K NEZNALOSTI HLOUBKY ULOŽENÍ PLYNOVODNÍHO ŘADU JE ŘEZ POUZE INFORMATIVNÍ A JSOU Z NĚJ PATRNY HODNOTY KTERÉ JE NUTNÉ DODRŽET TZN. MATERIÁL, SPÁD, DÉLKA A NAPOJENÍ PŘÍPOJKY. PRO NÁVRH UVAŽUJI HLOUBKU S KRYTÍM POTRUBÍ 1,0m.

**Poznámka:**  
Projektová dokumentace se skládá z výkresové části a technické zprávy. Proto stačí, aby navržené řešení bylo uvedeno v jedné z těchto částí.  
Všechny navržené přístroje a zařízení je třeba chápat jako technický vzor, který splňuje dané požadavky. Pokud budou uvedené přístroje a zařízení nahrazovány jinými, je třeba, aby náhrada splňovala všechny požadavky kladené příslušnými normami, projektantem a provozovatelem.

název akce: <b>Revitalizace veřejného prostranství u ZŠ Na Kopcích</b>			stavební objekt: <b>SO 08 Přeložka plynovodu</b>	
místo stavby: veřejné prostranství u ZŠ Na Kopcích, 674 01 Třebíč			místo stavby: veřejné prostranství u ZŠ Na Kopcích, 674 01 Třebíč	
stavebník: Město Třebíč, Karlovo nám. 104/55, 674 01 Třebíč			stavebník: Město Třebíč, Karlovo nám. 104/55, 674 01 Třebíč	
zodp. projektant:	vedoucí projektu:	vypracoval:	zodp. projektant:	
Ing. Vítězslav Pruša	Ing. David Bauer	Ing. Michal Vondrák	Ing. Vítězslav Pruša	
část projektu: <b>SO 08 Přeložka plynovodu</b>			část projektu: <b>SO 08 Přeložka plynovodu</b>	
obsah výkresu: <b>Podélný profil přeložky</b>			obsah výkresu: <b>Podélný profil přeložky</b>	

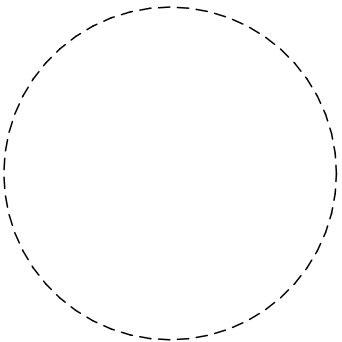

MV Energoprojekt s.r.o. Březinova 1304/53, 674 01 Třebíč IČ: 05350484 tel.: +420 774 021 817 email: vondrak.michal@post.cz			č.zakázky: 055-2023	
č.zakázky: 055-2023			datum: 12 / 2023	
datum: 12 / 2023			stupeň: DUSP, DPS	
stupeň: DUSP, DPS			měřítko: 1:100/500	
měřítko: 1:100/500			číslo výkresu:	
číslo výkresu:			<b>D.08 - 05</b>	