




PŮDORYS

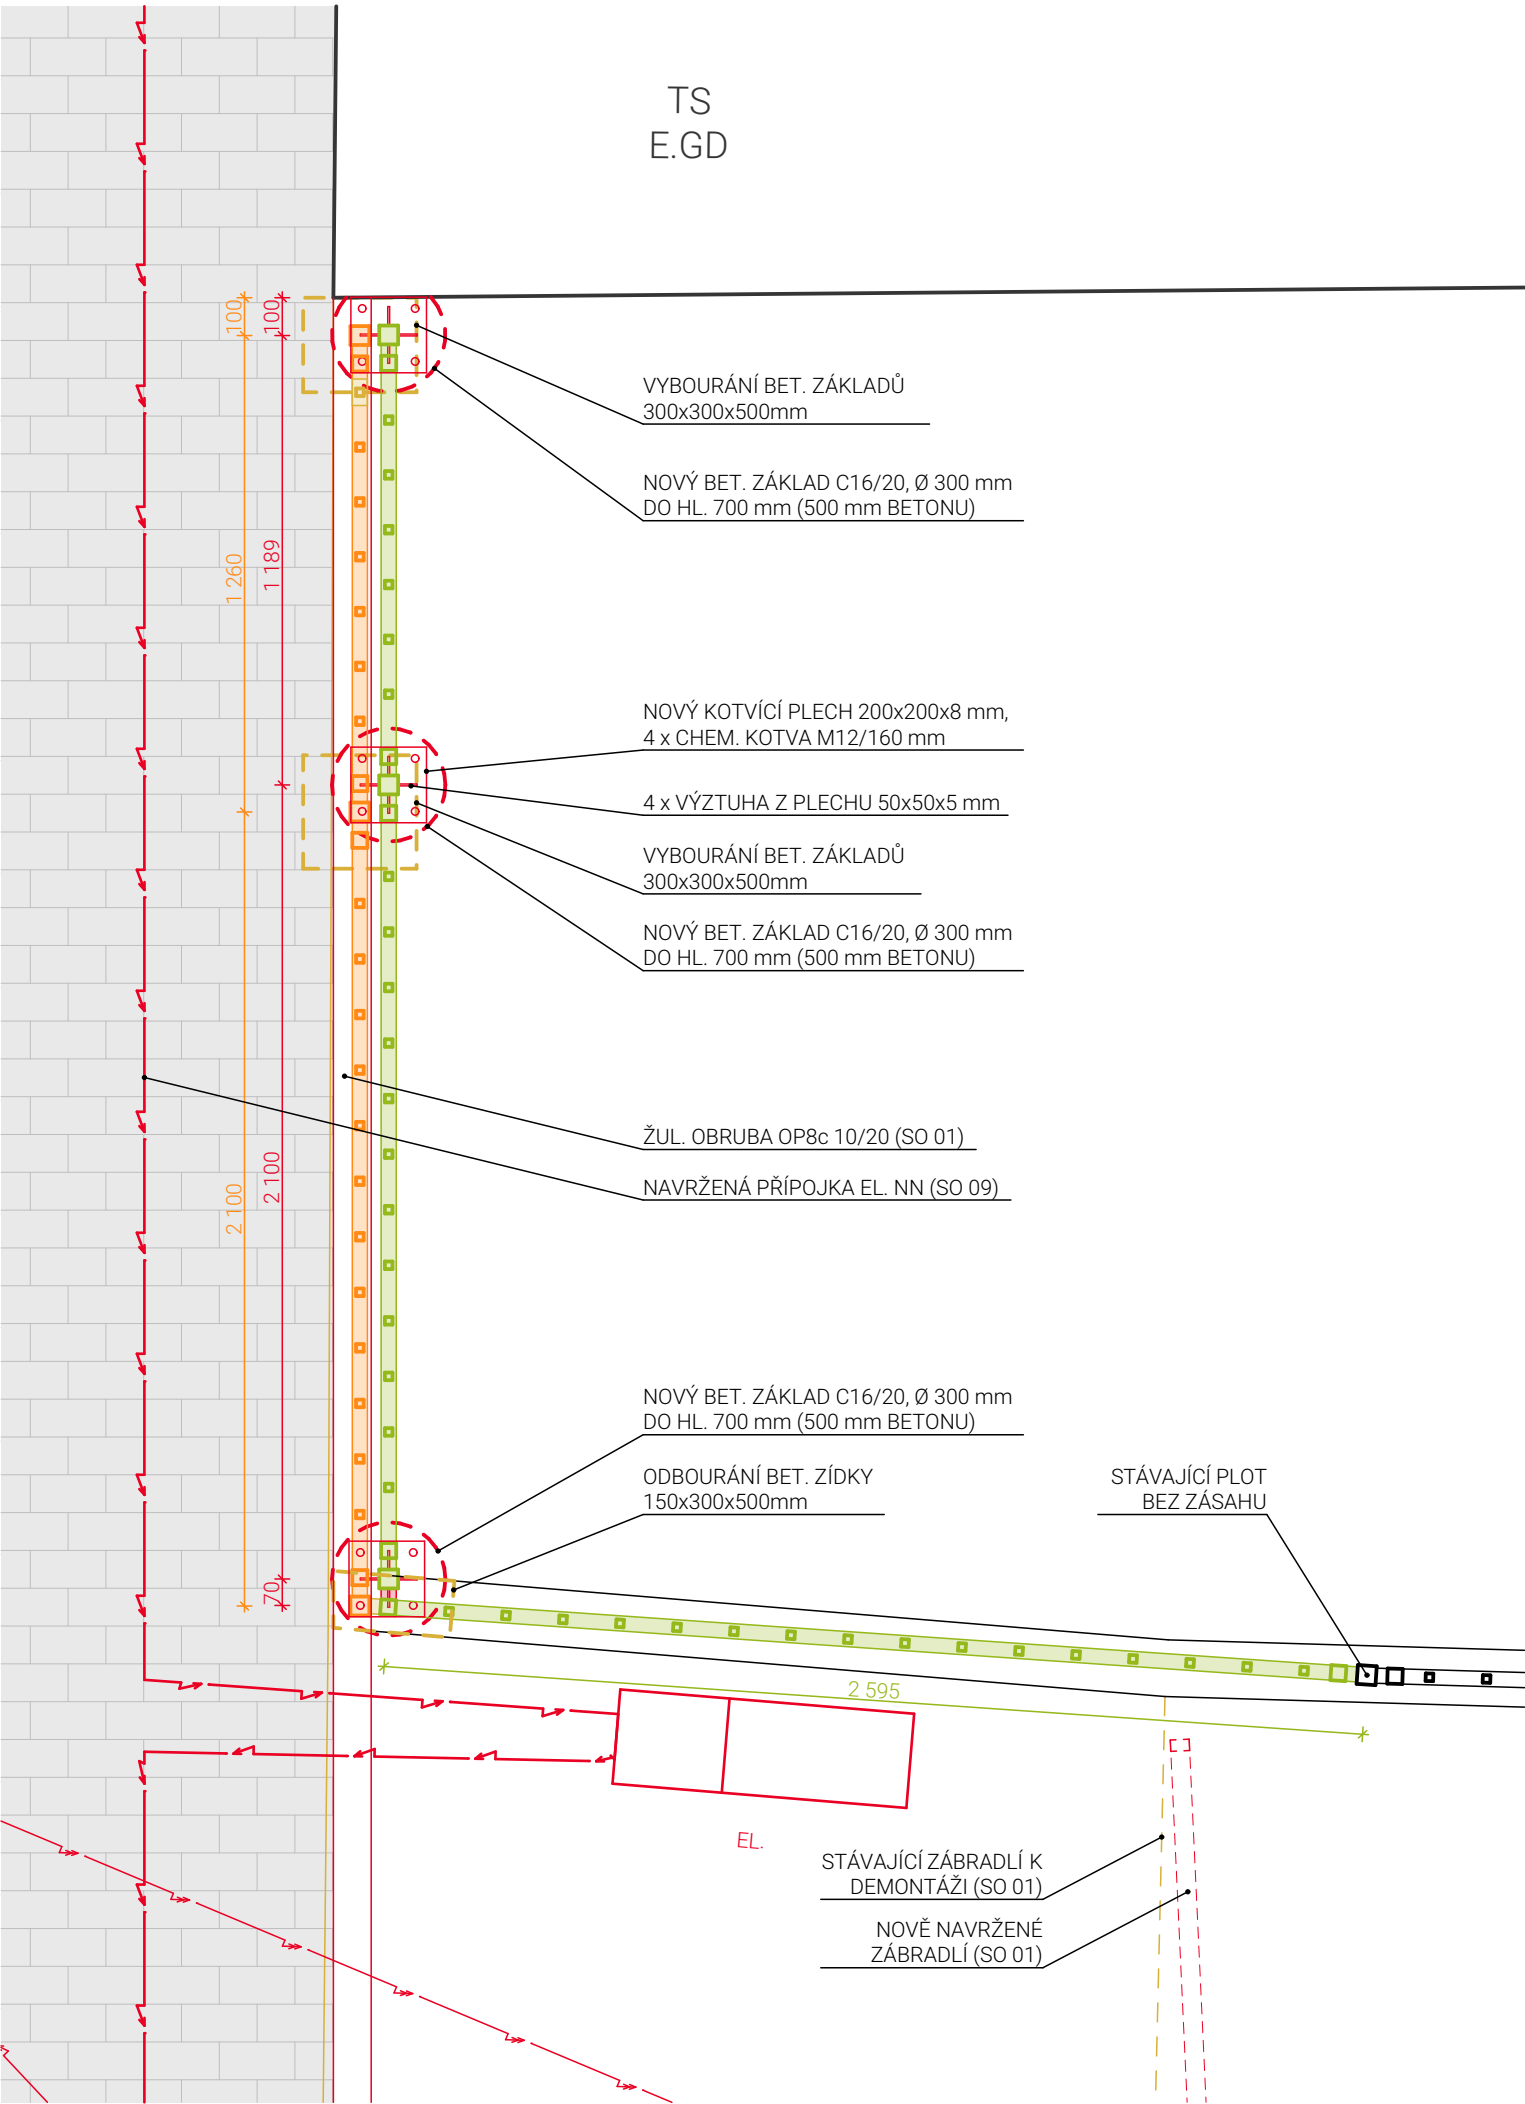

POHLED NA PLOTOVÁ POLE OD ZŠ - STÁVAJÍCÍ STAV

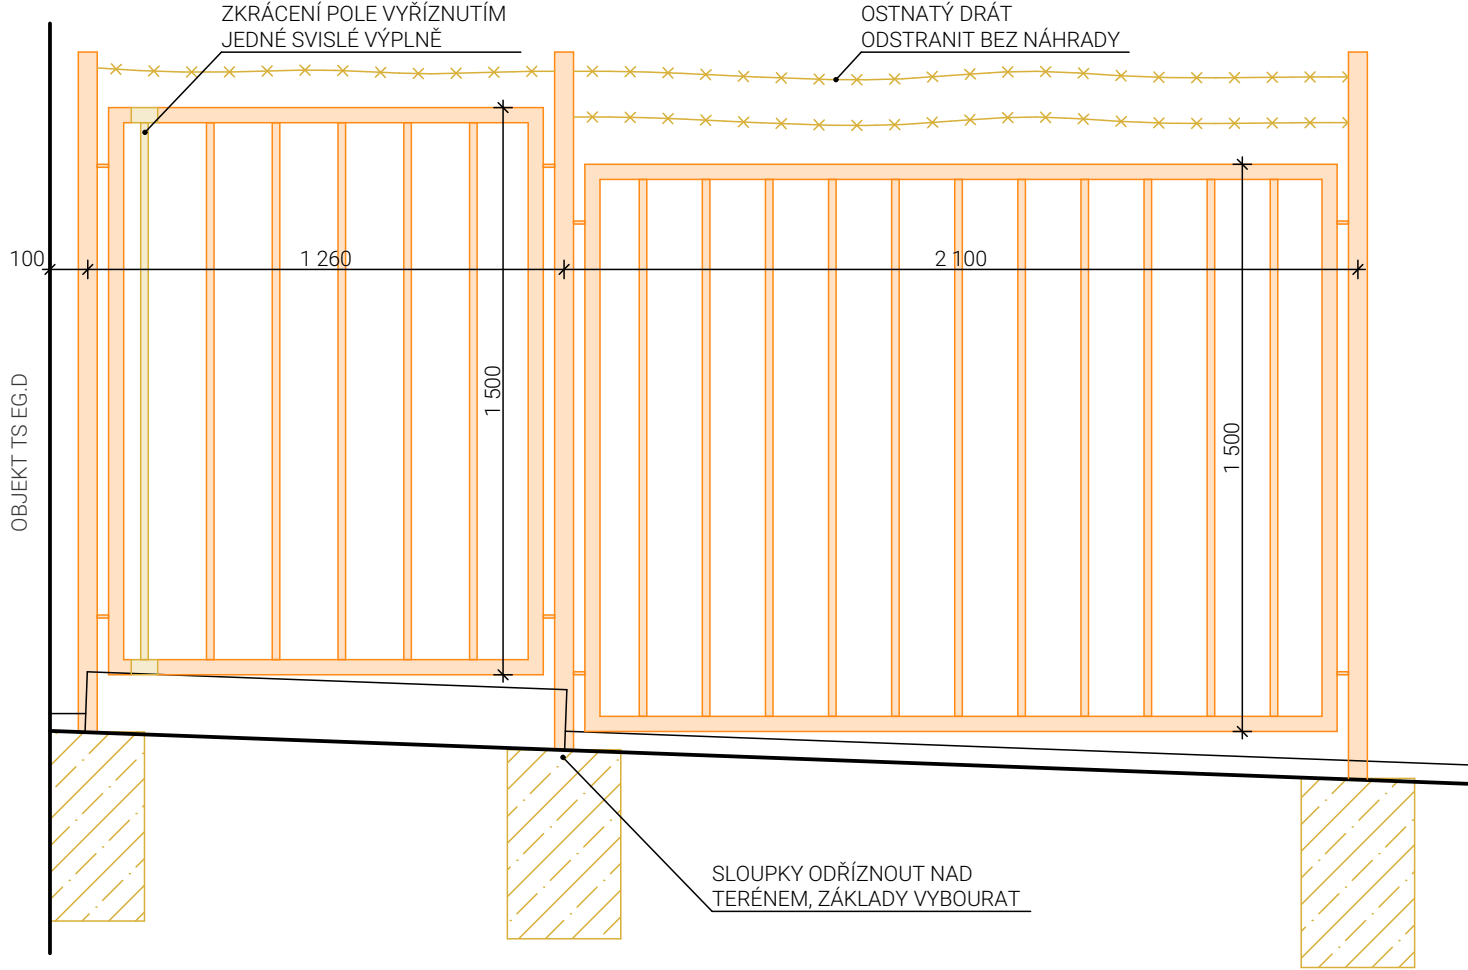

POHLED NA PLOTOVÁ POLE OD ZŠ - NÁVRH

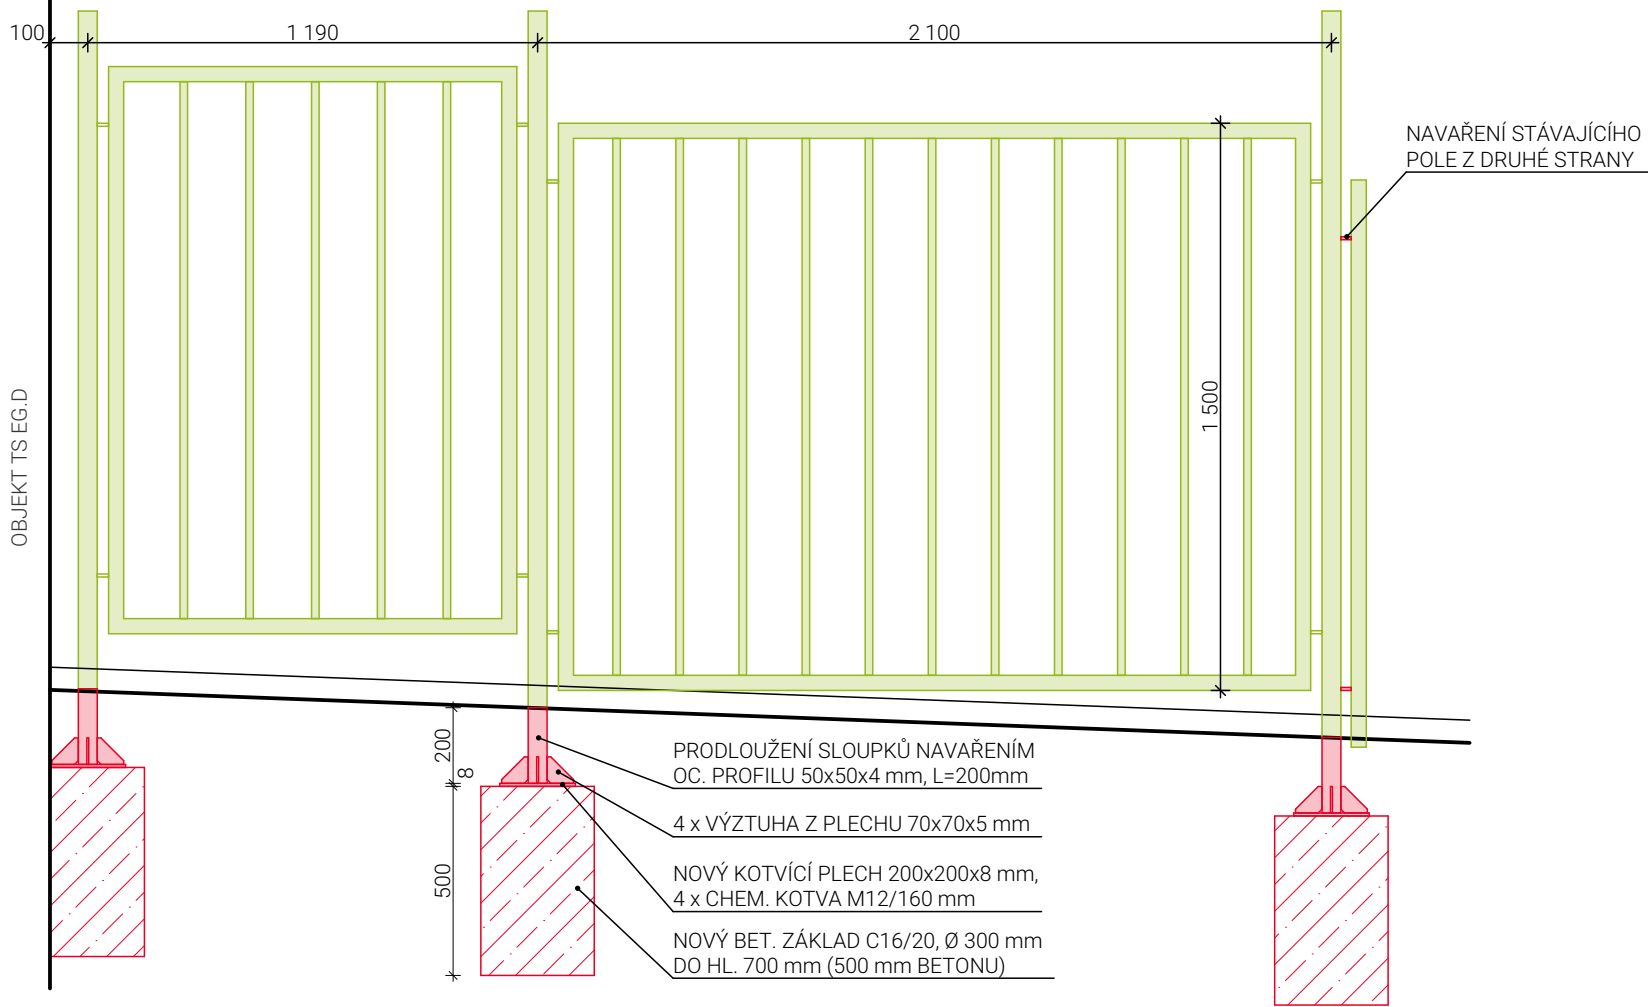


LEGENDA

- STÁVAJÍCÍ POLOHOPIS DLE GEODETICKÉHO ZAMĚŘENÍ
- STÁVAJÍCÍ STAVBY
- KONSTRUKCE ODSTRAŇOVANÉ
- KONSTRUKCE DOČASNĚ DEMONTOVANÉ K OPĚTOVNĚMU VYUŽITÍ
- STÁVAJÍCÍ KONSTRUKCE UPRAVOVANÉ A OPĚTOVNĚ OSAZENÉ
- KONSTRUKCE NOVÉ

POPIS NAVRŽENÝCH ÚPRAV

- OPLOCENÍ JE NUTNÉ POSUNOUT O cca 75 mm OD ZPEVNĚNÉ PLOCHY Z DŮVODU REALIZACE NOVÉ OBRUBY
- STÁVAJÍCÍ OPLOCENÍ BUDE DEMONTOVÁNO, KONSTRUKČNĚ UPRAVENO, NOVĚ OSAZENO A DOJDE K OBNOVĚ NÁTĚRU
- NEJPRVE BUDOU TŘI POLE PLOTU ODŘÍZNUTA V MÍSTĚ NAVAŘENÝCH KOTVÍCÍCH PLECHŮ
- ODŘÍZNUTY BUDOU 3 SLOUPKY A ODSTRANĚNY BUDOU STÁVAJÍCÍ ZÁKLADY
- KRÁTKÉ POLE U TS BUDE ZKRÁCENO VYŘÍZNUTÍM JEDNÉ SVISLÉ VÝPLNĚ A OPĚTOVNĚ SVAŘENO
- ZABETONOVÁNY BUDOU 3 NOVÉ ZÁKLADY Z BETONU C20/25 Ø 300 mm DO HL. 700 mm (500 mm BETONU)
- SLOUPKY BUDOU VE SPODNÍ ČÁSTI PRODLOUŽENY O 200 mm PŘIVAŘENÍM SHODNÉHO PROFILU A DODÁNY BUDOU KOTVÍCÍ PLECHY
- PO UKOTVENÍ SLOUPKŮ BUDOU PŘIVAŘENA PLOTOVÁ POLE
- ÚPRAVAMI DOTČENÉ OPLOCENÍ BUDE OBROUŠENO, ODMAŠTĚNO A 2 x OPATŘENO NÁTĚREM V ZELENĚM ODSÍNĚ

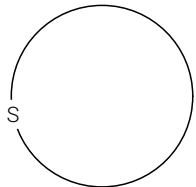

ČÁST PD
SO 02 ZPEVNĚNÉ PLOCHY A VYBAVENÍ

NÁZEV
ÚPRAVA OPLOCENÍ U TS

PROJEKTANT



605 485 557
jsme@projektove.studio
projektove.studio

VYPRACOVAL
Ing. David Bauer

STUPEŇ
DUSP, DPS

NÁZEV PROJEKTU
REVITALIZACE VEŘEJNÉHO PROSTRANSTVÍ U ZŠ NA KOPCÍCH

MÍSTO
prostranství u ZŠ Na Kopcích, 674 01 Třebíč
k. ú. Třebíč

INVESTOR
Město Třebíč, Karlovo nám. 104/55, 674 01 Třebíč

ZODPOVĚDNÝ PROJEKTANT
Ing. David Bauer

MÉRITKO
1:20

OZNAČENÍ
D.1.1.13