




## ŘEZ 3-3

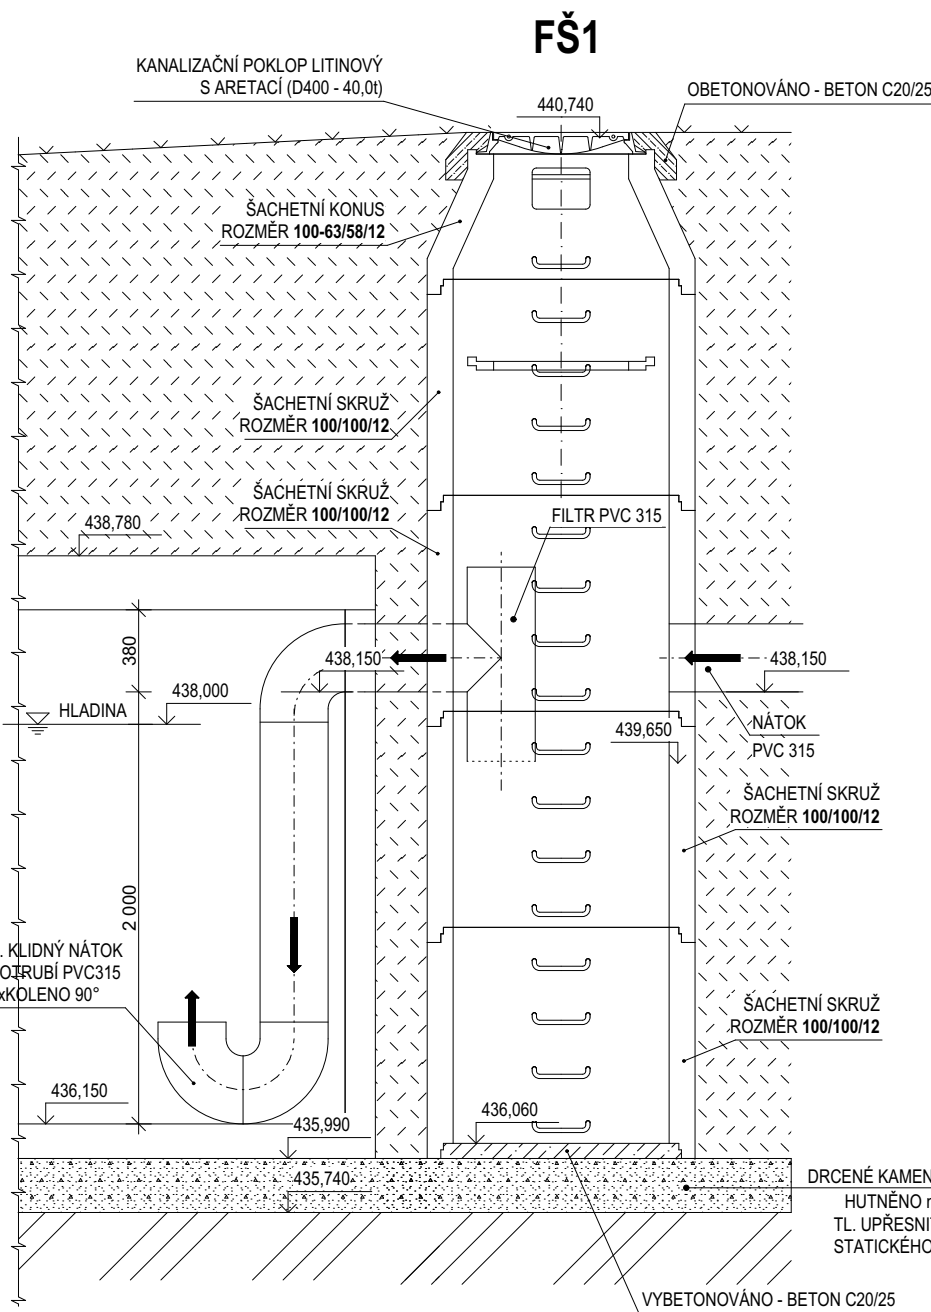


## ŘEZ 2-2

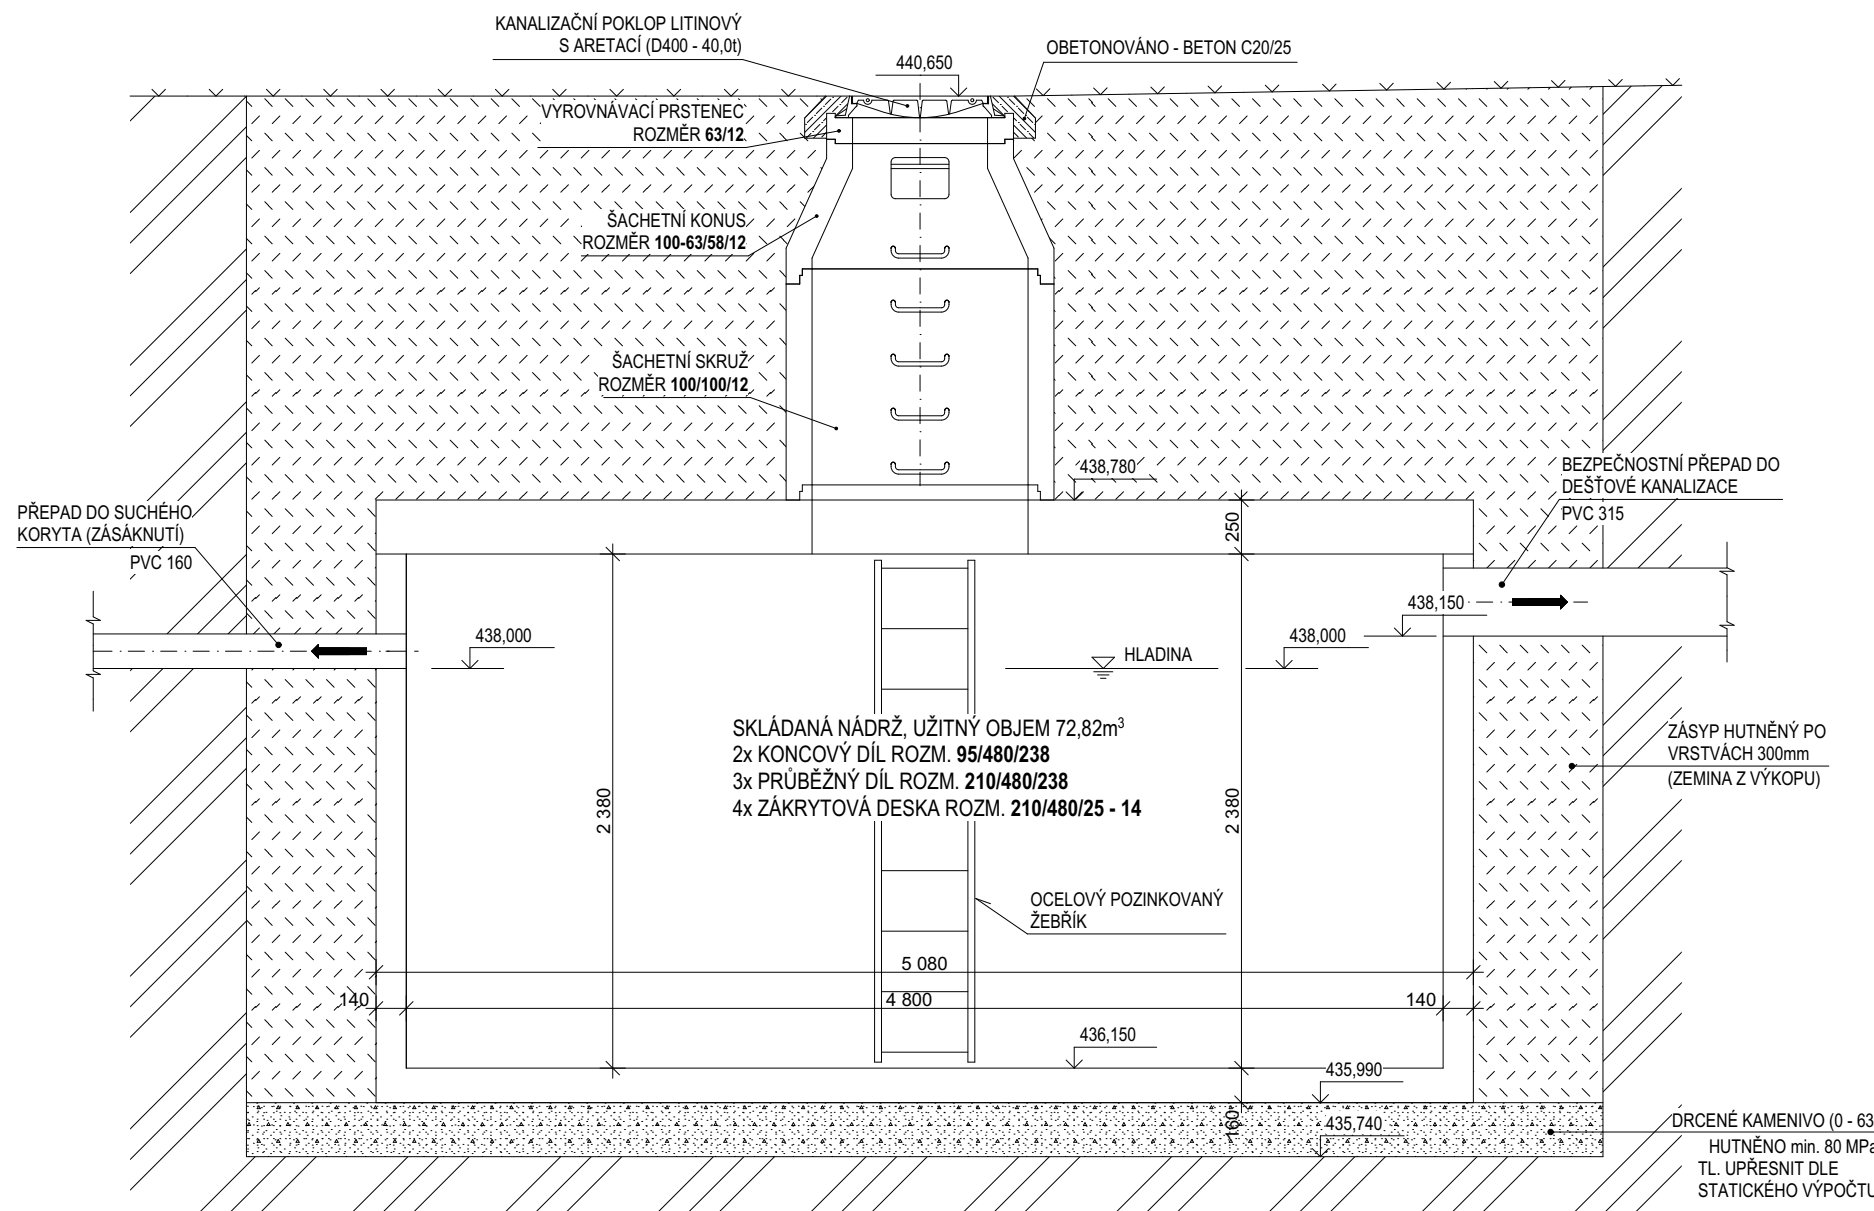

# PŪDORYS

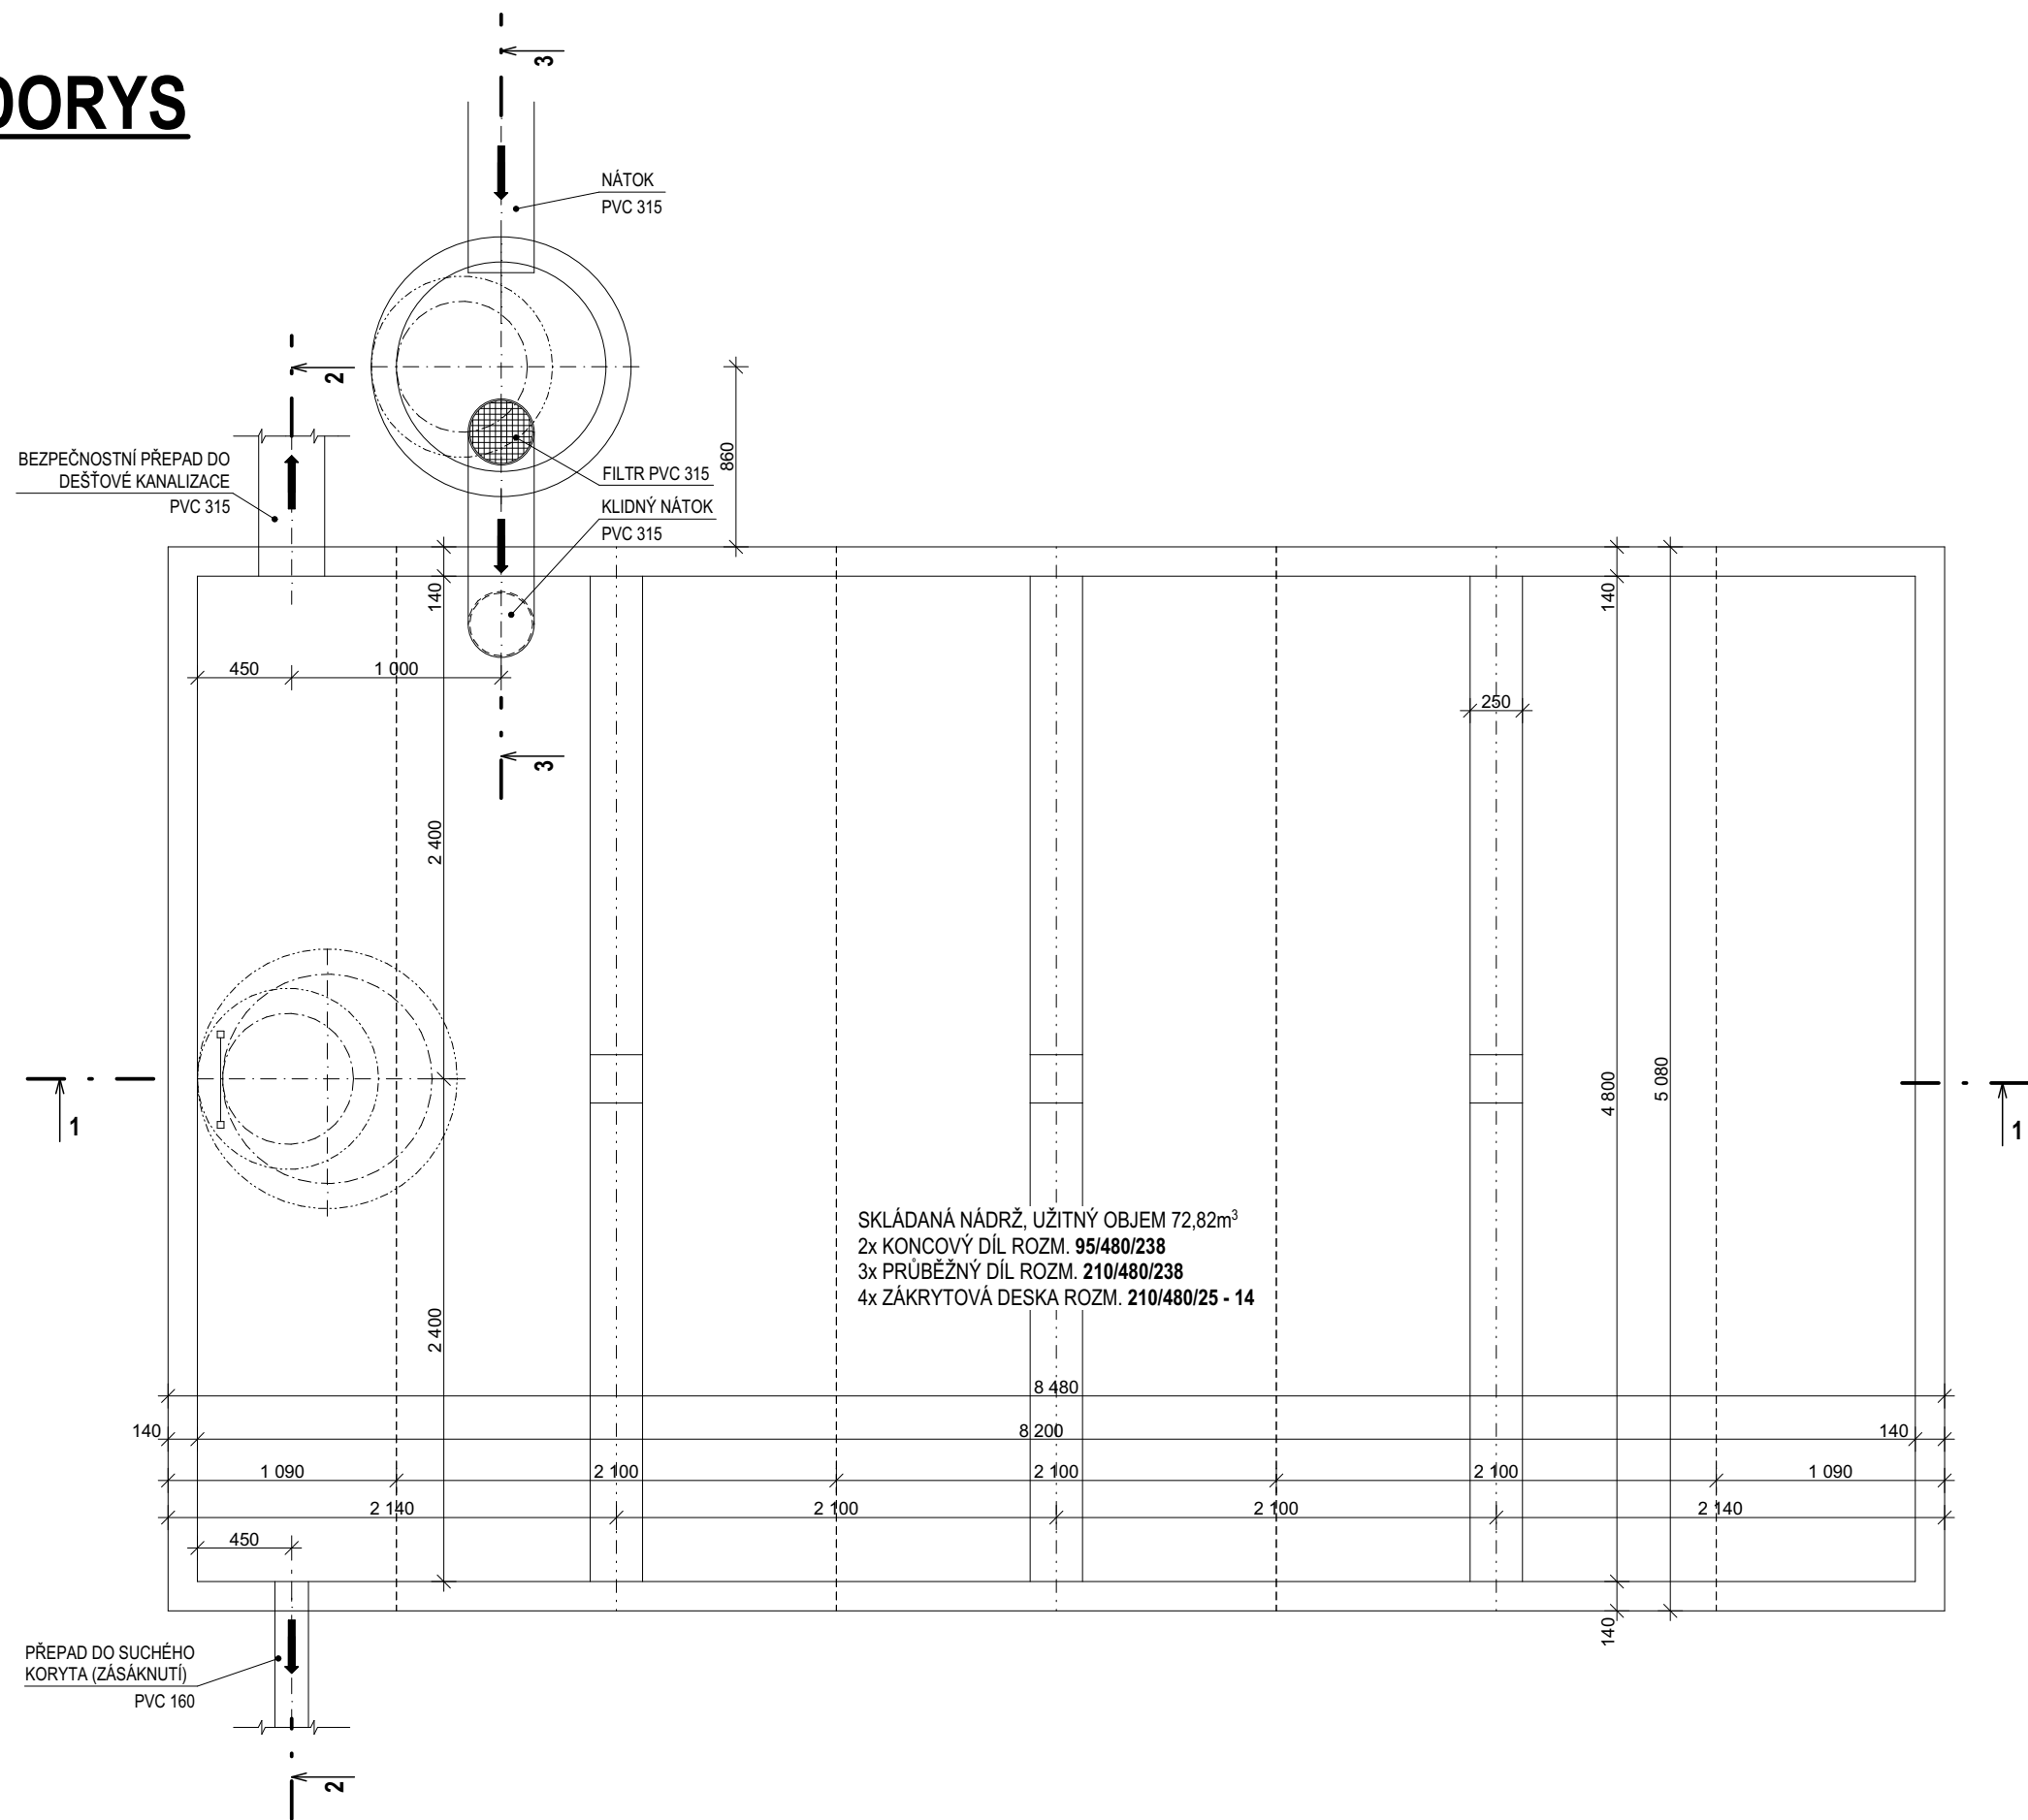

### ŘEZ 1-1

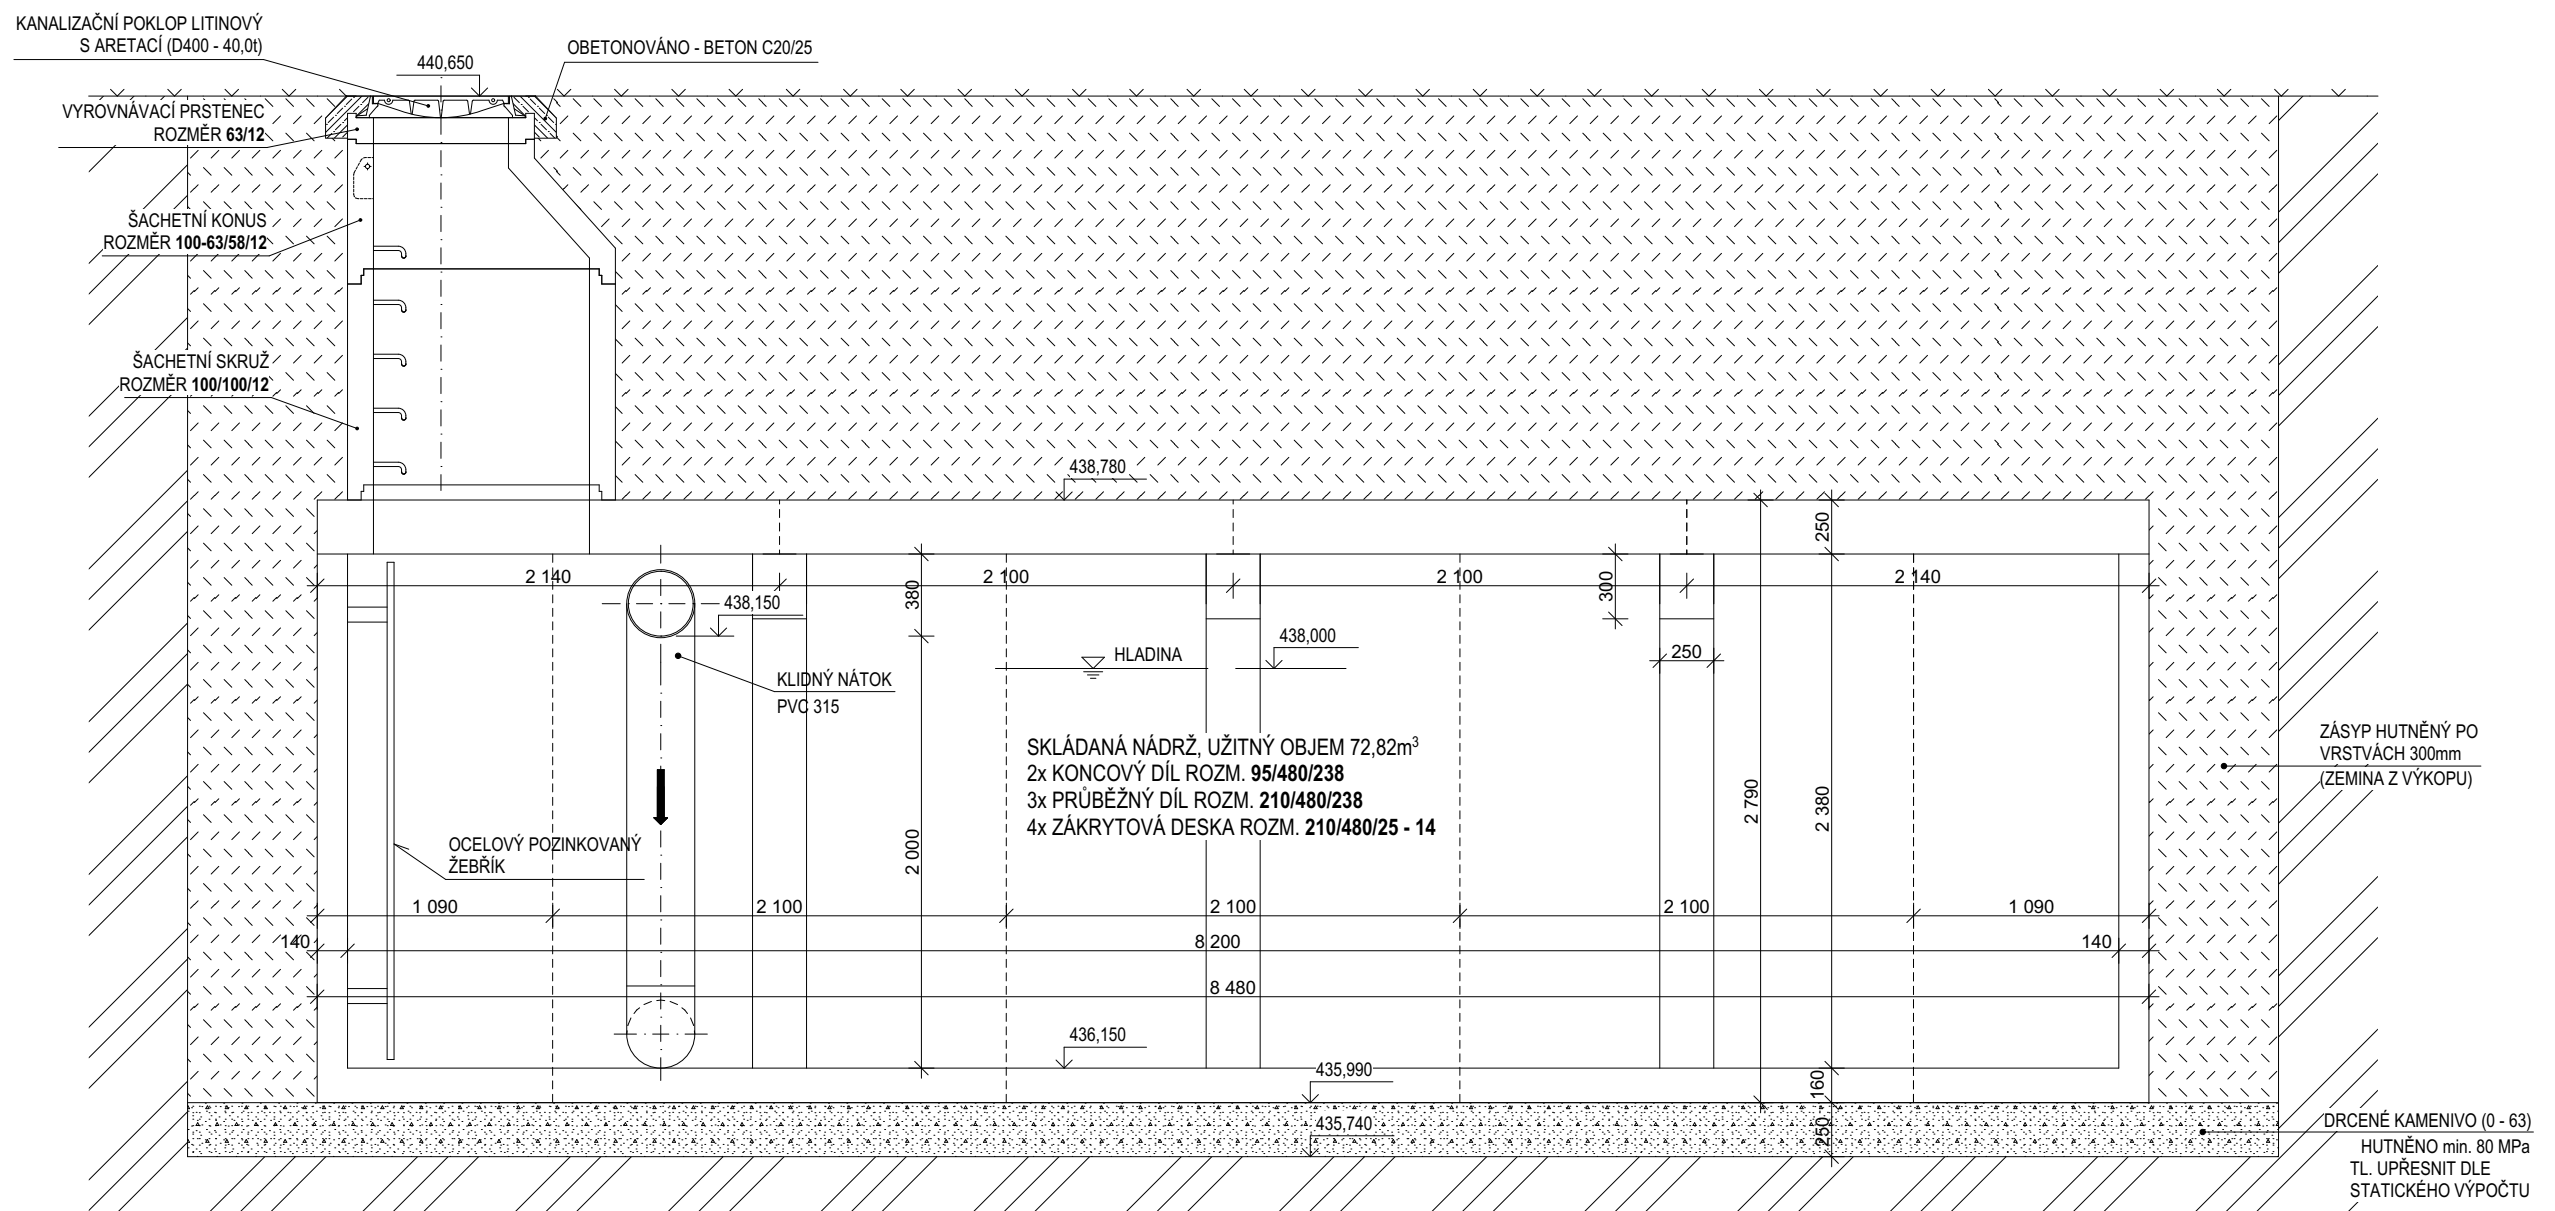

**Poznámka:**  
Projektová dokumentace se skládá z výkresové části a technické zprávy. Proto stačí, aby navržené řešení bylo uvedeno v jedné z těchto částí.  
Všechny navržené přístroje a zařízení je třeba chápat jako technický vzor, který splňuje dané požadavky. Pokud budou uvedené přístroje a zařízení nahrazovány jinými, je třeba, aby náhrada splňovala všechny požadavky kladené příslušnými normami, projektantem a provozovatelem.



název akce:	<b>Revitalizace veřejného prostranství v ZŠ Na Kopcích</b>		<b>MV Energoprojekt s.r.o.</b> Bréžnůva 1304/53, 674 01 Třebíč IČ: 06350484 tel.: +420 774 021 817 email: vondrak.michal@post.cz	
stavební objekt:	<b>SO 05 Nakládání s dešťovými vodami</b>			
místo stavby:	veřejné prostranství v ZŠ Na Kopcích, 674 01 Třebíč		č. zakázky:	055-2023
stavěbník:	Město Třebíč, Karlovo nám. 104/55, 674 01 Třebíč		datum:	12 / 2023
zodp. projektant:	vedoucí projektu:	vypracoval:		
Ing. Vítězslav Pruša	Ing. David Bauer	Ing. Michal Vondrák		
část projektu:	<b>SO 05 Nakládání s dešťovými vodami</b>		měřičko:	1:35
obsah výkresu:	<b>Akumulační nádrž na dešťové vody</b>		číslo výkresu:	<b>D.05 - 03</b>