


TYPOVÉ SCHÉMA ULOŽENÍ PLYNOVÉHO POTRUBÍ (PE 100)

a) V KOMUNIKACI

b) VE VOLNÉM TERÉNU

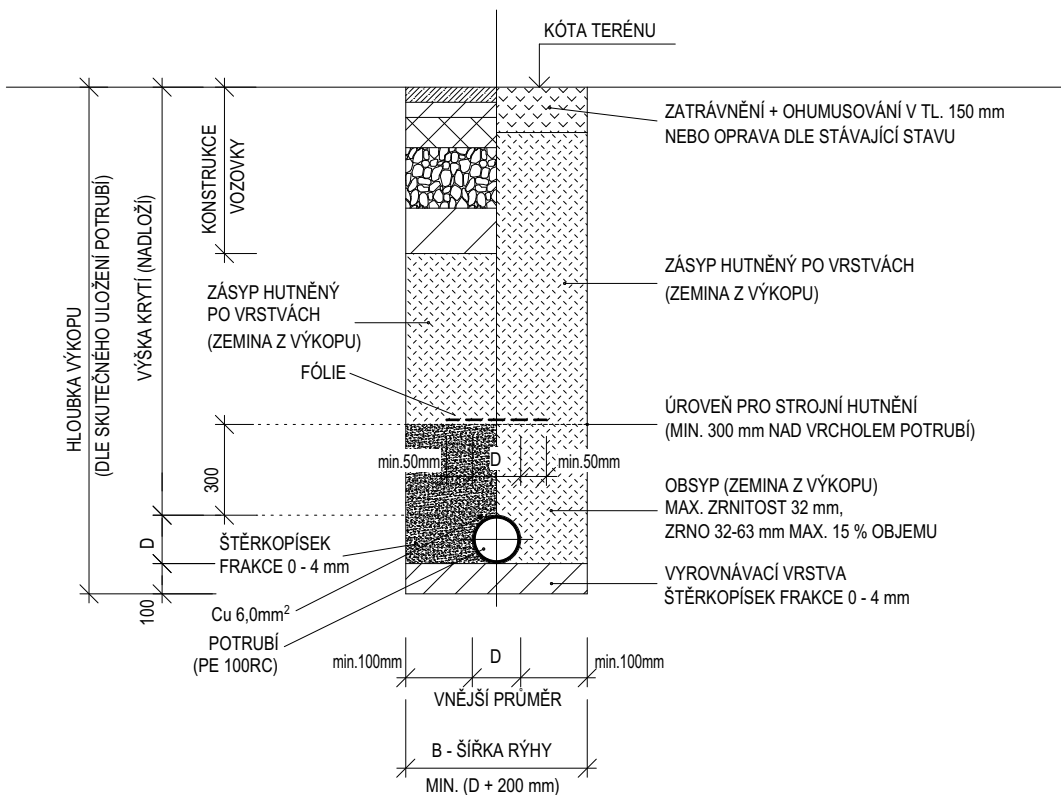

POZNÁMKA:

OD HLOUBKY VÝKOPU 1.30 m BUDE RÝHA PAŽENA

Poznámka:

Projektová dokumentace se skládá z výkresové části a technické zprávy. Proto stačí, aby navržené řešení bylo uvedeno v jedné z těchto částí.

Všechny navržené přístroje a zařízení je třeba chápat jako technický vzor, který splňuje dané požadavky. Pokud budou uvedené přístroje a zařízení nahrazovány jinými, je třeba, aby náhrada splňovala všechny požadavky kladené příslušnými normami, projektantem a provozovatelem.

název akce: Revitalizace veřejného prostranství u ZŠ Na Kopcích		
stavební objekt: SO 08 Přeložka plynovodu		
místo stavby: veřejné prostranství u ZŠ Na Kopcích, 674 01 Třebíč		
stavebník: Město Třebíč, Karlovo nám. 104/55, 674 01 Třebíč		
zodp. projektant:	vedoucí projektu:	vypracoval:
Ing. Vítězslav Pruša	Ing. David Bauer	Ing. Michal Vondrák
část projektu: SO 08 Přeložka plynovodu		
obsah výkresu: Vzorový řez uložení potrubí v zemi		

MV Energoprojekt s.r.o.
Březinova 1304/53, 674 01 Třebíč
IČ: 05350484
tel.: +420 774 021 817
email: vondrak.michal@post.cz

č.zakázky: 055-2023

č.pará:

datum: 12 / 2023

stupeň: DUSP, DPS

měřítko: 1:25

číslo výkresu:

D.08 - 06