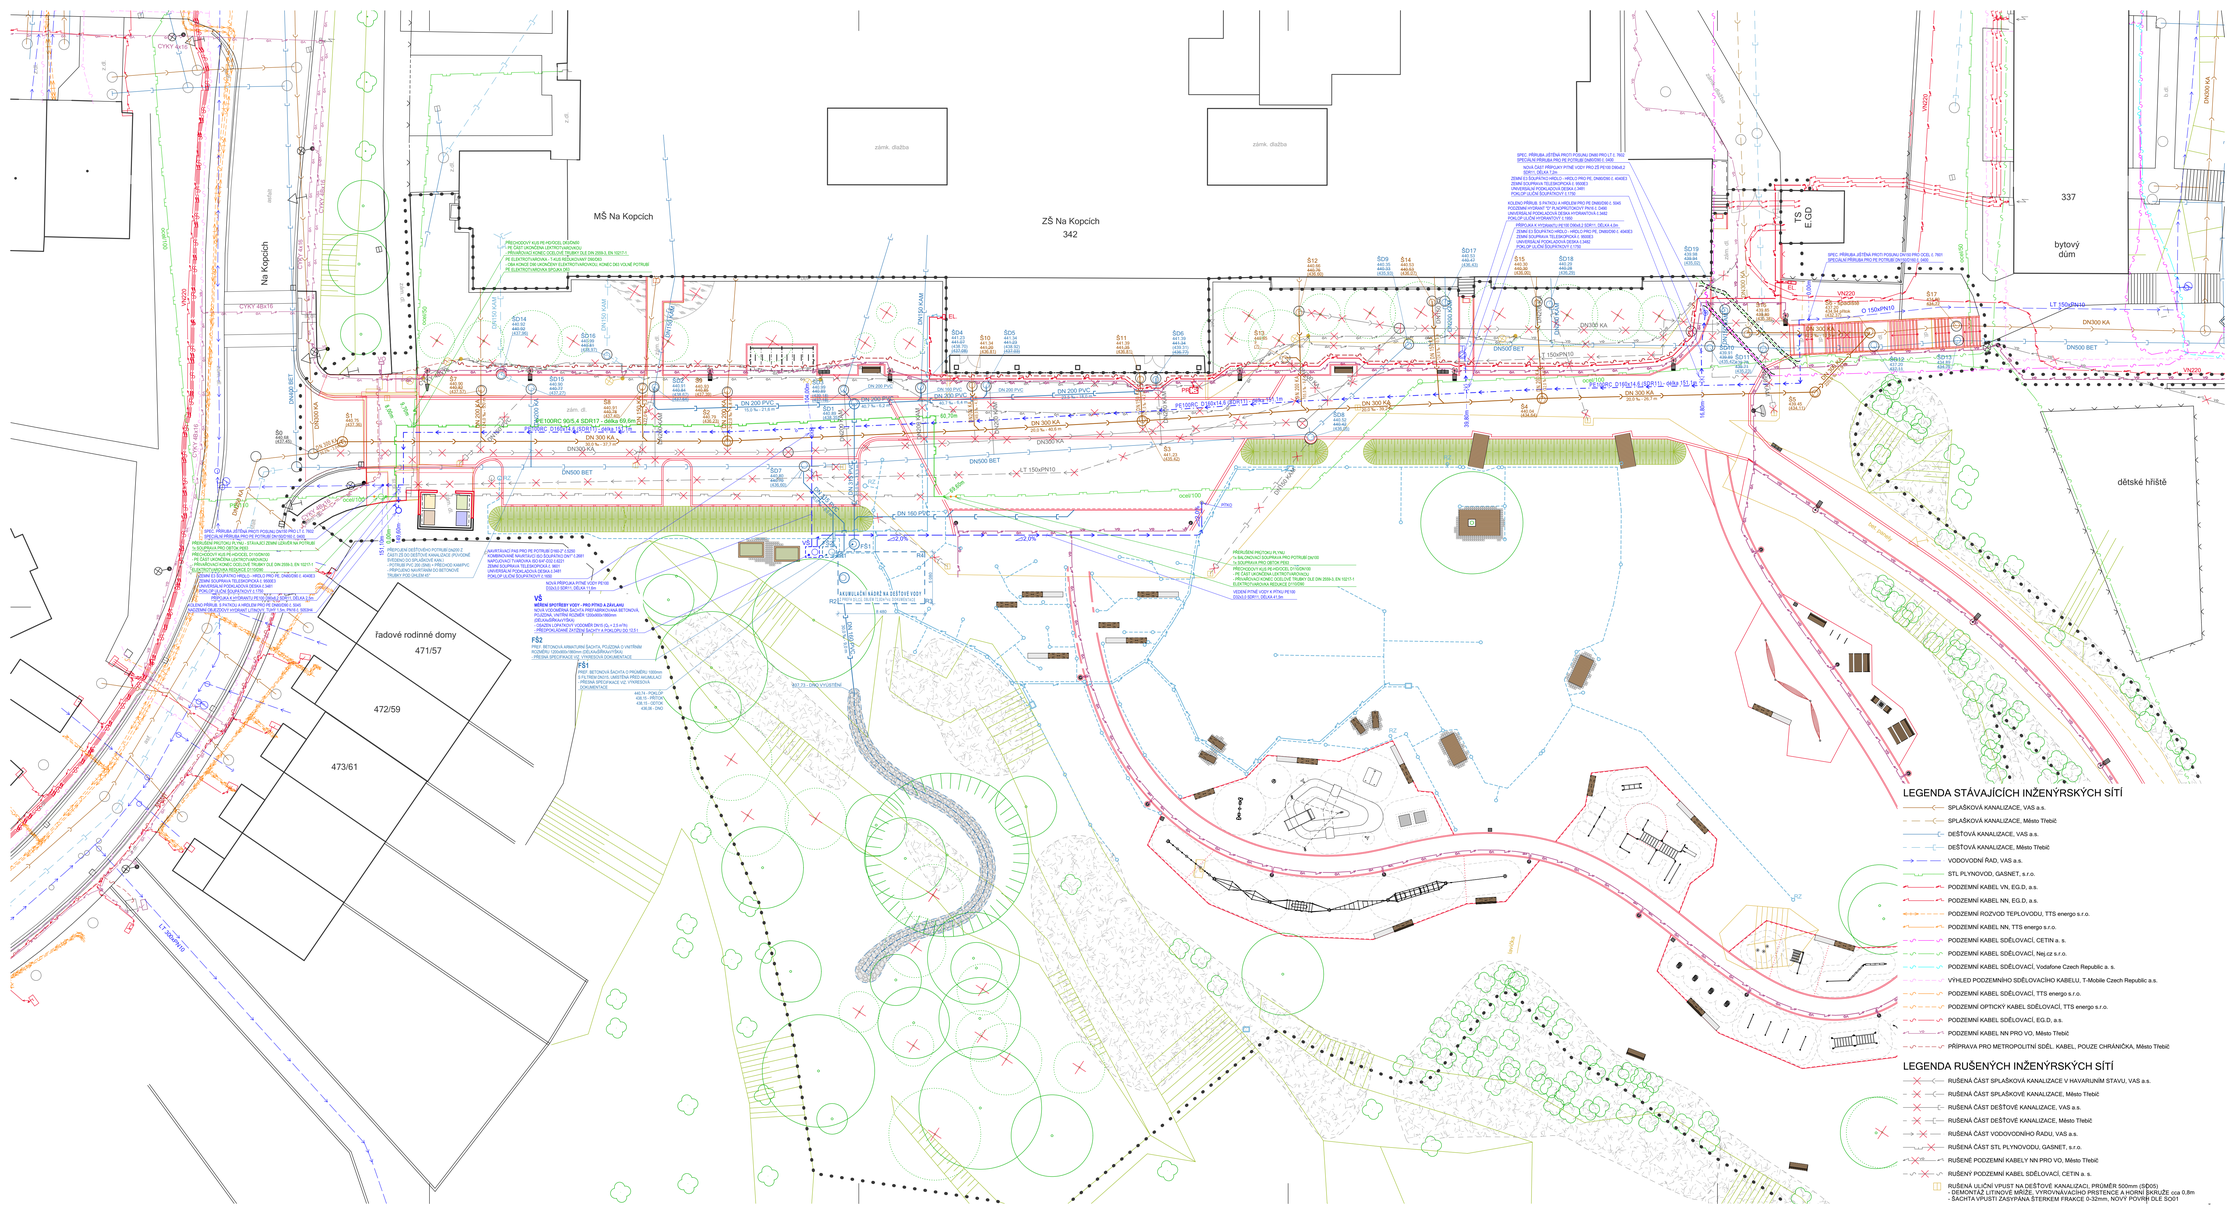
MŠ Na Kopcích
ZŠ Na Kopcích
342
Na Kopcích
337
bytový dům
dětské hřiště
řadové rodinné domy
471/57
472/59
473/61
TS
E.GD
zámk. dlažba
zámk. dlažba
VN220
VN300
VN500
DN300 KA
DN500 KA
DN500 BET
DN300 BET
DN150 KAM
DN200 KAM
DN200 PVC
DN 300 KA
DN 150 PVC
DN 200 PVC
DN 250 PVC
DN 300 PVC
LT 150xPN10
O 150xPN10
PE100RC D160x14,6 SDR11
PE100RC D180x16,4 SDR11
PE100RC D90x8,2 SDR11
PE100RC D50x4,6 SDR11
ocel100
PP100
VS
FS1
FS2
EL
S1
S2
