




PODÉLNÝ ŘEZ SPLAŠKOVÉ KANALIZACE:

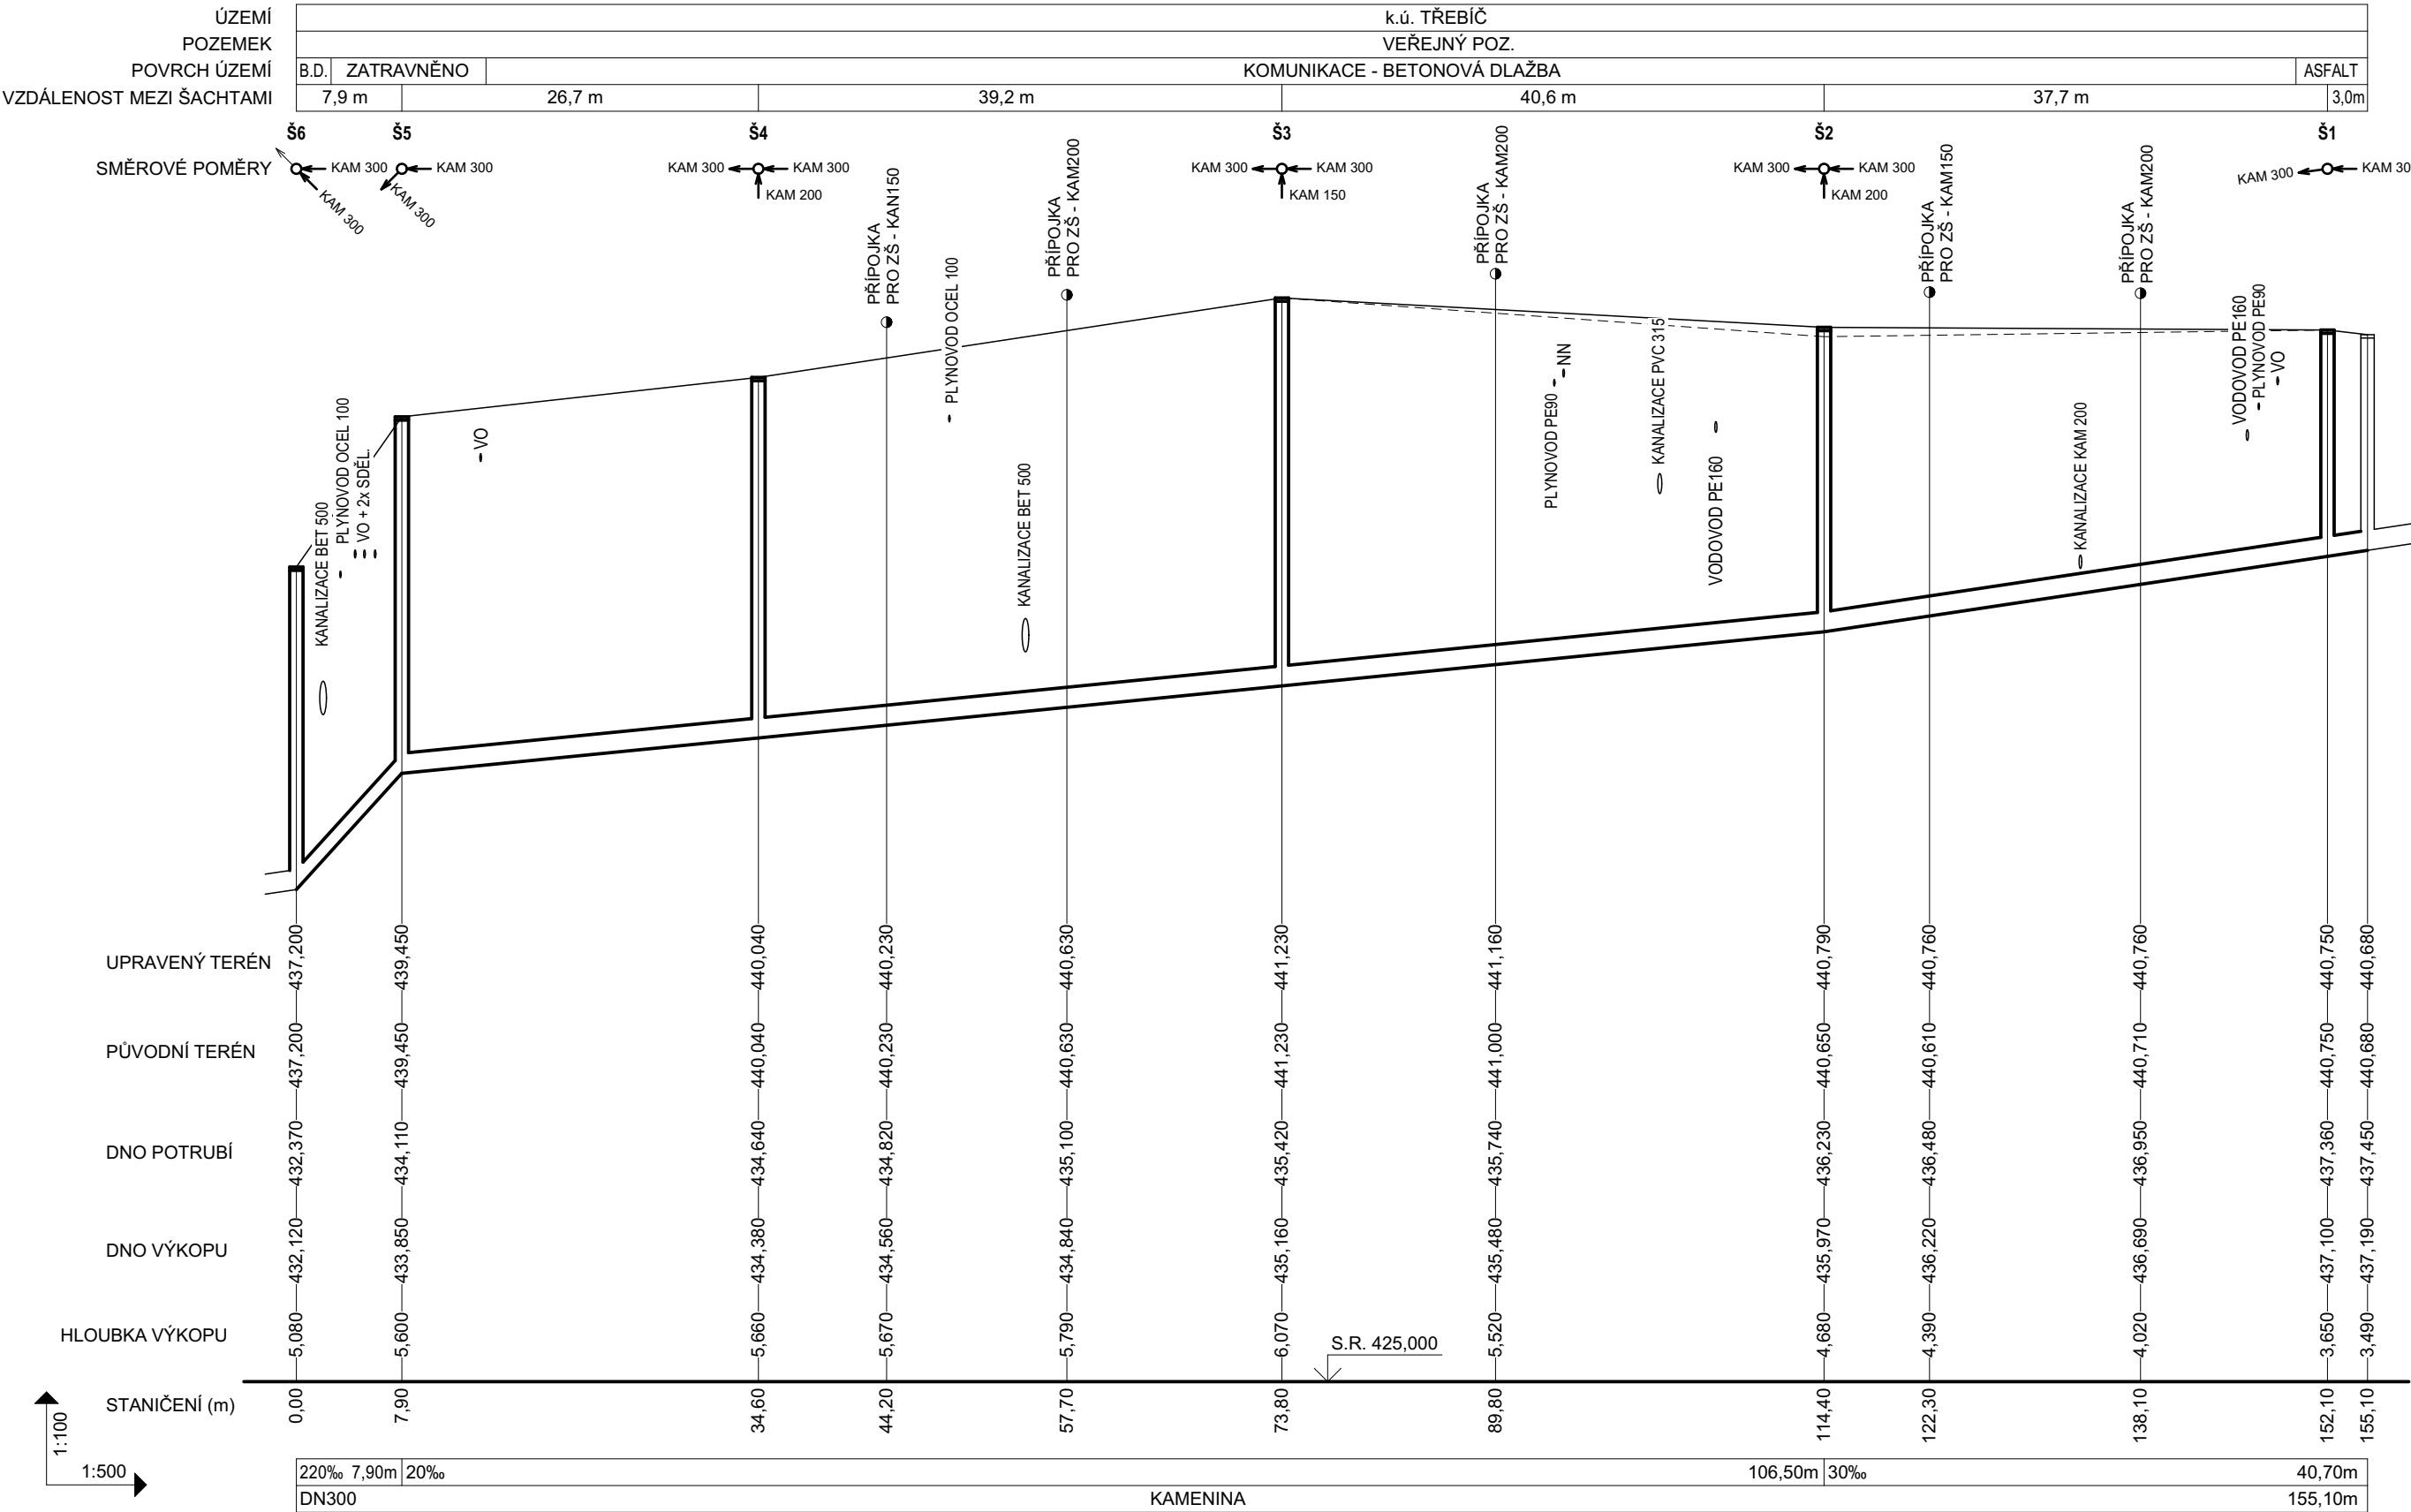

PODÉLNÝ ŘEZ SPLAŠKOVÉ KANALIZACE:

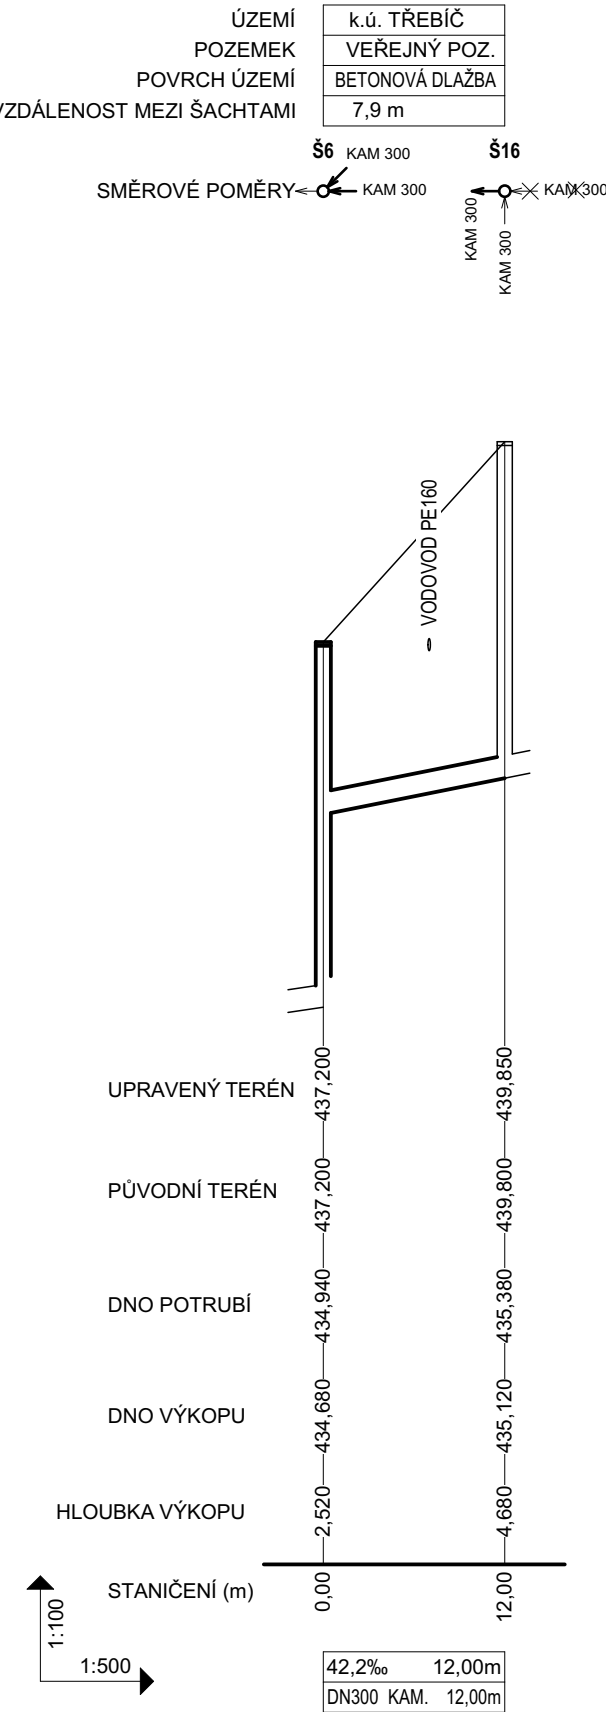

Poznámka:
Projektová dokumentace se skládá z výkresové části a technické zprávy. Proto stačí, aby navržené řešení bylo uvedeno v jedné z těchto částí.
Všechny navržené přístroje a zařízení je třeba chápat jako technický vzor, který splňuje dané požadavky. Pokud budou uvedené přístroje a zařízení nahrazovány jinými, je třeba, aby náhrada splňovala všechny požadavky kladené příslušnými normami, projektantem a provozovatelem.

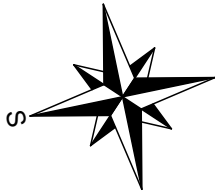

| | | | |
|------------------------------------------------------------------------|------------------------------------|---|-------------------|
| název akce: Revitalizace veřejného prostranství u ZŠ Na Kopcích | | MV Energoprojekt s.r.o. Březinova 1304/53, 674 01 Třebíč IČ: 05350484 tel.: +420 774 021 817 email: vondrak.michal@post.cz | |
| stavební objekt: SO 10 Rekonstrukce splaškové kanalizace | | č.zakázky: 055-2023 | |
| místo stavby: veřejné prostranství u ZŠ Na Kopcích, 674 01 Třebíč | datum: 12 / 2023 | | č.paré: |
| stavebník: Město Třebíč, Karlovo nám. 104/55, 674 01 Třebíč | vypracoval: Ing. Michal Vondrák | | stupeň: DUSP, DPS |
| zodp. projektant: Ing. Vítězslav Pruša | vedoucí projektu: Ing. David Bauer | měřítko: 1:100/500 | |
| část projektu: SO 10 Rekonstrukce splaškové kanalizace | | | číslo výkresu: |
| obsah výkresu: Podélný profil splaškové kanalizace | | | D.10 - 03 |