

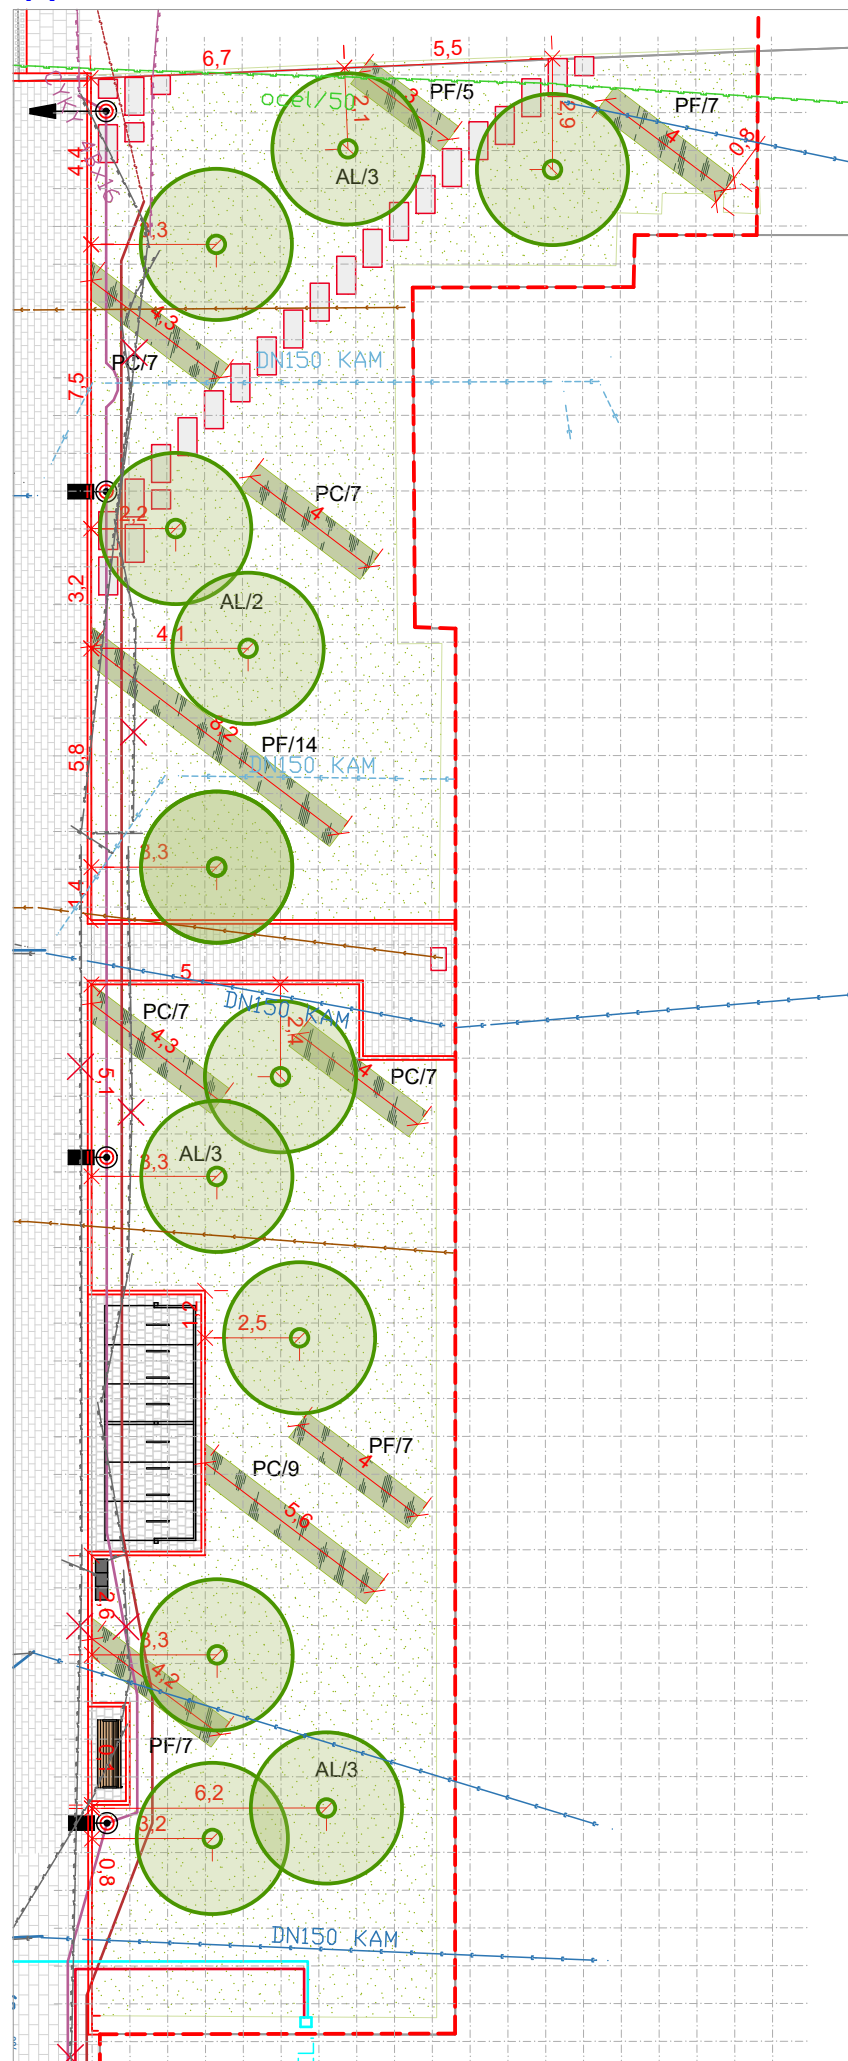


A

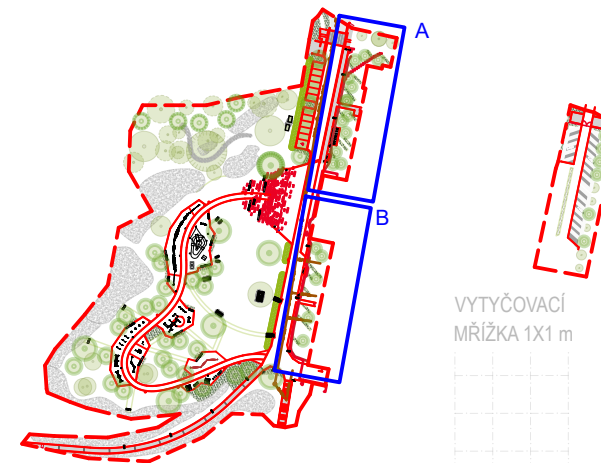

B

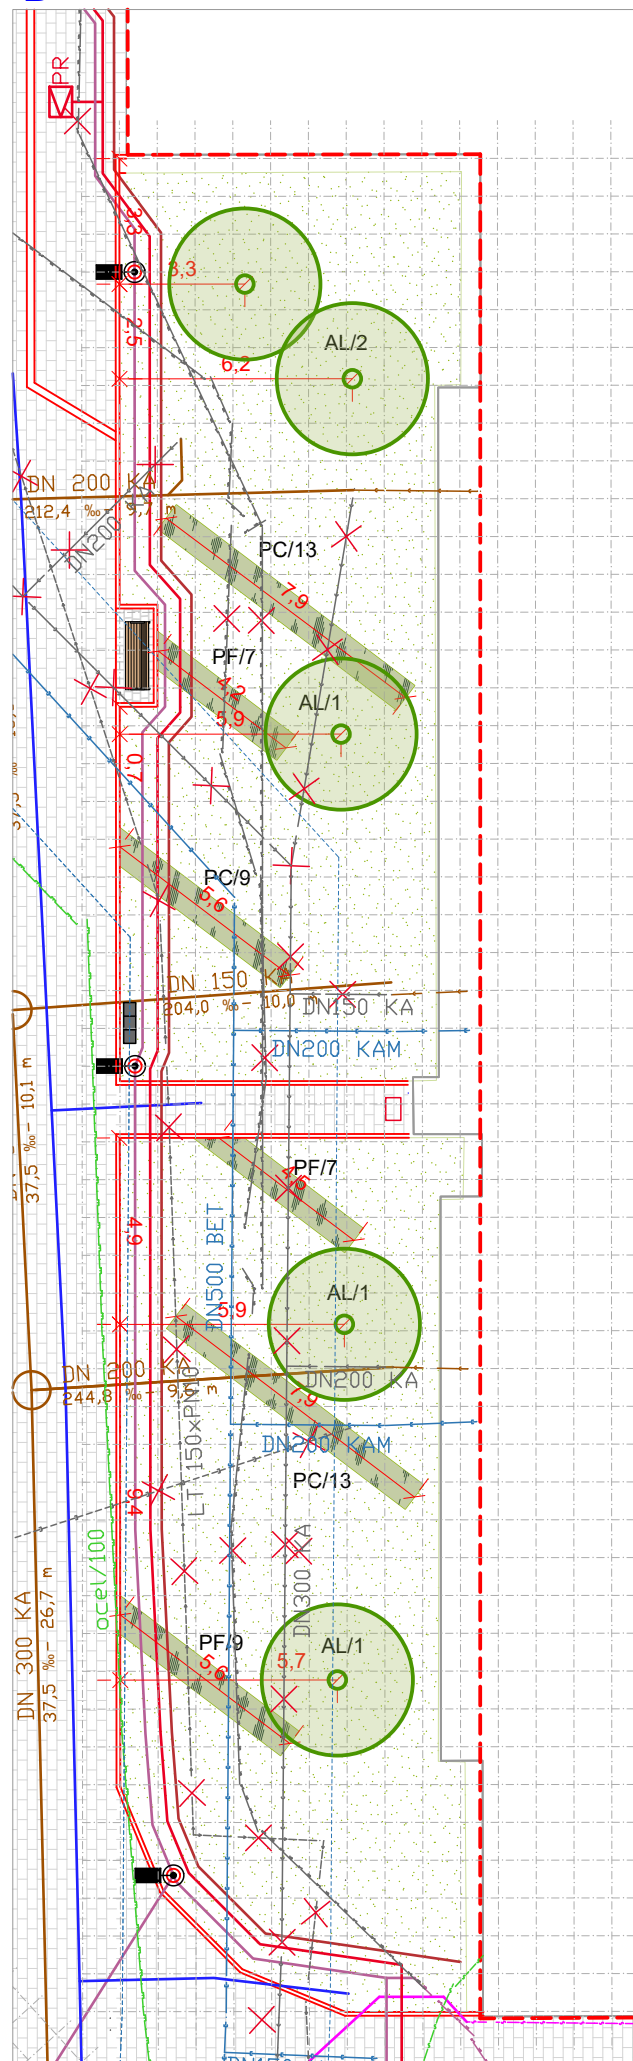

ZÁHON A + B

zkratka	STROMY	výpěstek	počet ks
AL	Amelanchier lamarckii 'Ballerina'	vk, ok 12 - 14 cm	17
zkratka	KEŘE	výpěstek	počet ks
PF	Potentilla fruticosa 'Tangerine'	v. 20 - 40 cm	63
PC	Pyracantha coccinea 'Red Column'	v. 40 - 60 cm	72
celkem			135

Souřadnicový systém JTSK

investor

Město Třebíč, Karlovo náměstí 104/55, 674 01 Třebíč

akce

Revitalizace veřejného prostranství ZŠ Na Kopcích, Třebíč

část

SO 11 Vegetační úpravy

obsah výkresu

Osazovací plán - záhon A, B

zpracovatel

Atelier Gaia - krajinná architektura, s.r.o.

stupeň

DUSP + DPS

zodpovědný projektant

Lucie Langová, M.Sc.

datum

11/ 2023

vypracoval

Lucie Langová, M.Sc., Ing. Tereza Vařejková

počet formátů

2A4

č. přílohy

04

měřítko

1:500

paré

PROJEKTANT ČÁSTI DOKUMENTACE



ATELIER GAIA - KRAJINNÁ ARCHITEKTURA, s.r.o.
sídl: Polská 4, Znojmo 66902, CZ
atelér: Polská 4, Znojmo 66902, CZ, IČO: 17073456
kontakt: +420 608 418470, [http:// www.ateliergaia.cz](http://www.ateliergaia.cz)

© návrh řešení obsažený ve výkresové a textové části je předmětem ochrany dle autorského zákona