


VZOROVÝ ŘEZ 12.1

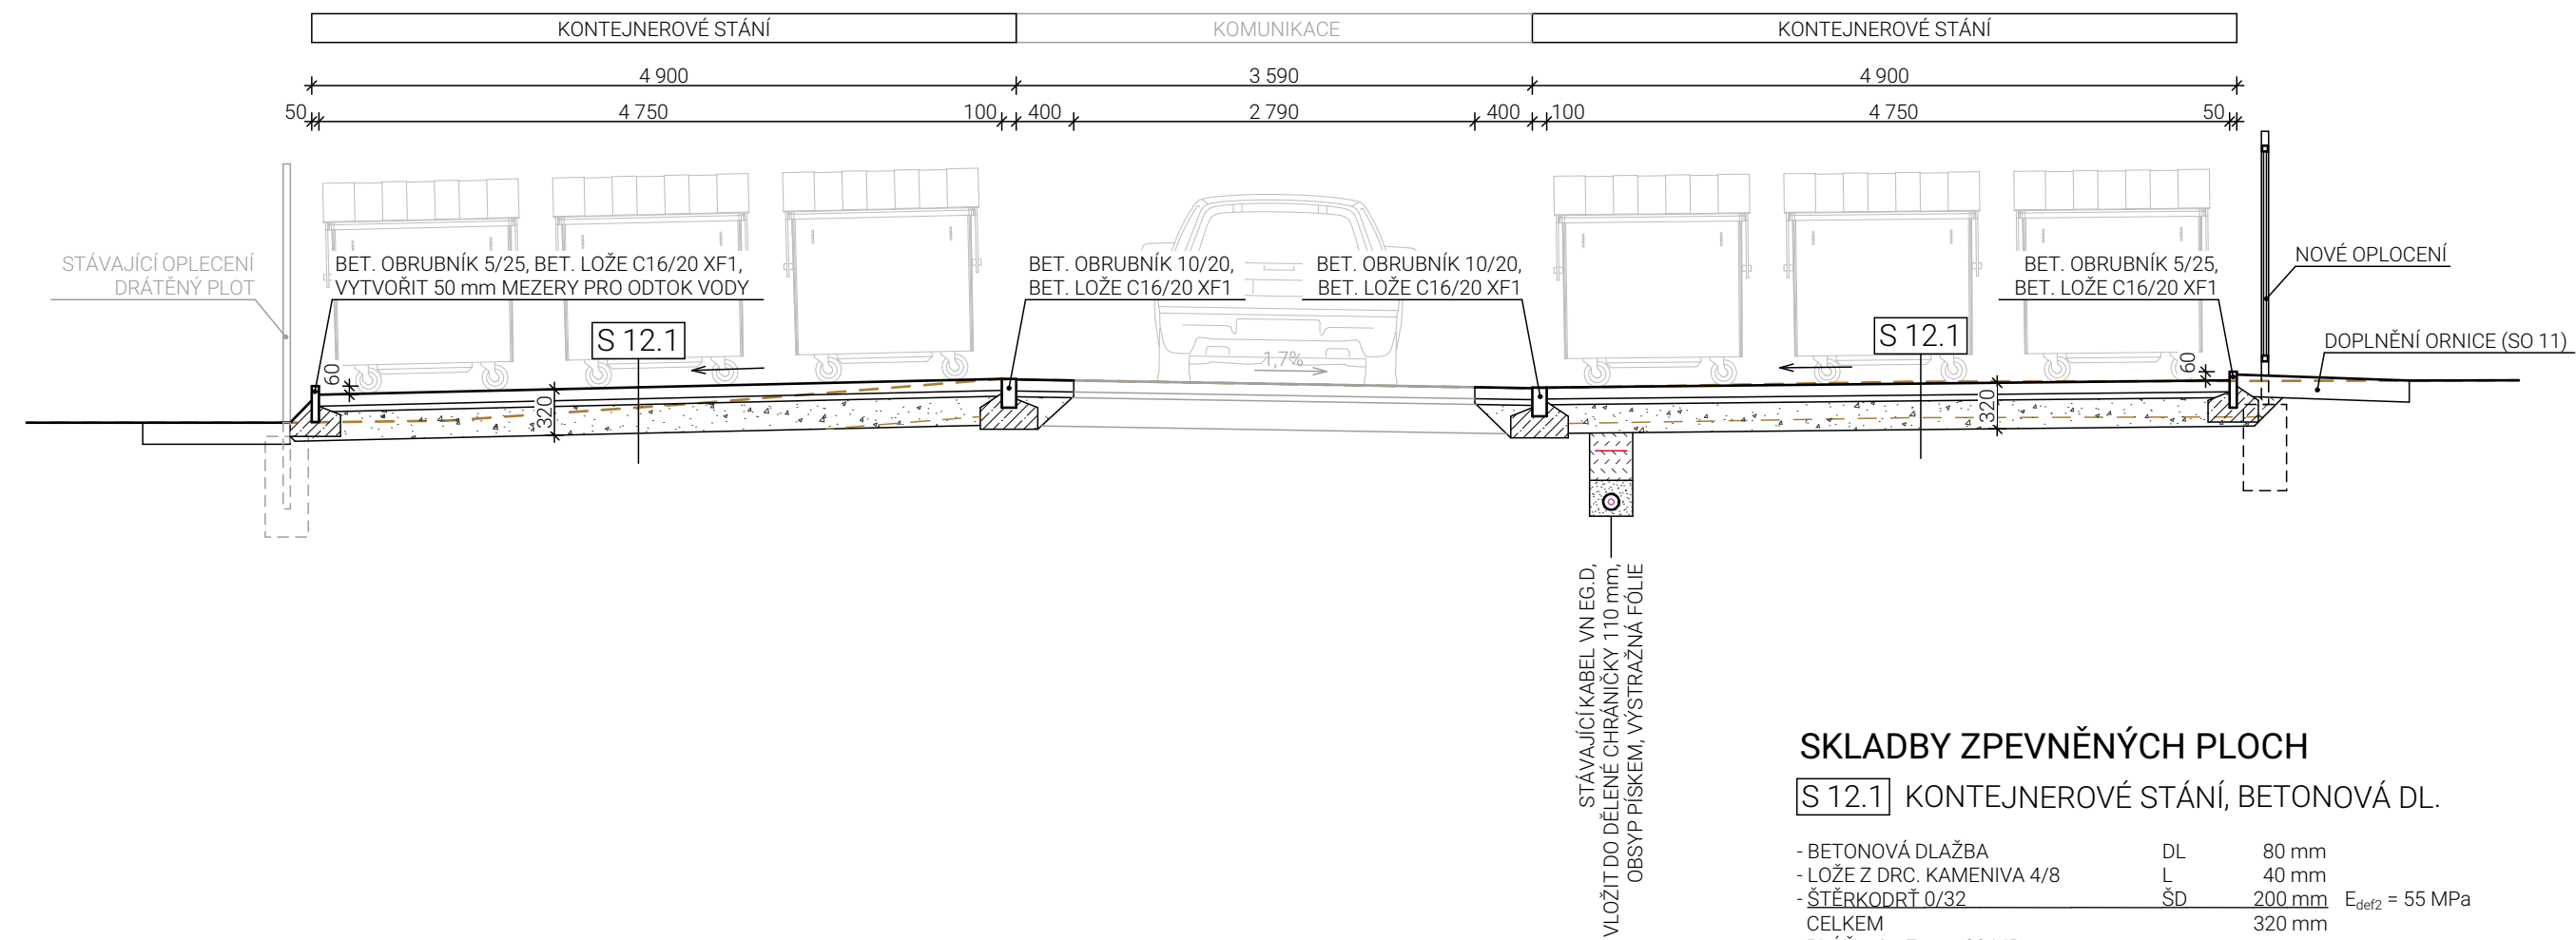


SKLADBY ZPEVNĚNÝCH PLOCH

S 12.1 KONTEJNEROVÉ STÁNÍ, BETONOVÁ DL.

- BETONOVÁ DLAŽBA	DL	80 mm	
- LOŽE Z DRC. KAMENIVA 4/8	L	40 mm	
- ŠTĚRKODRŤ 0/32	ŠD	200 mm	$E_{def2} = 55 \text{ MPa}$
CELKEM		320 mm	
PLÁŇ min.		$E_{def2} = 30 \text{ MPa}$	

VZOROVÝ ŘEZ 12.2

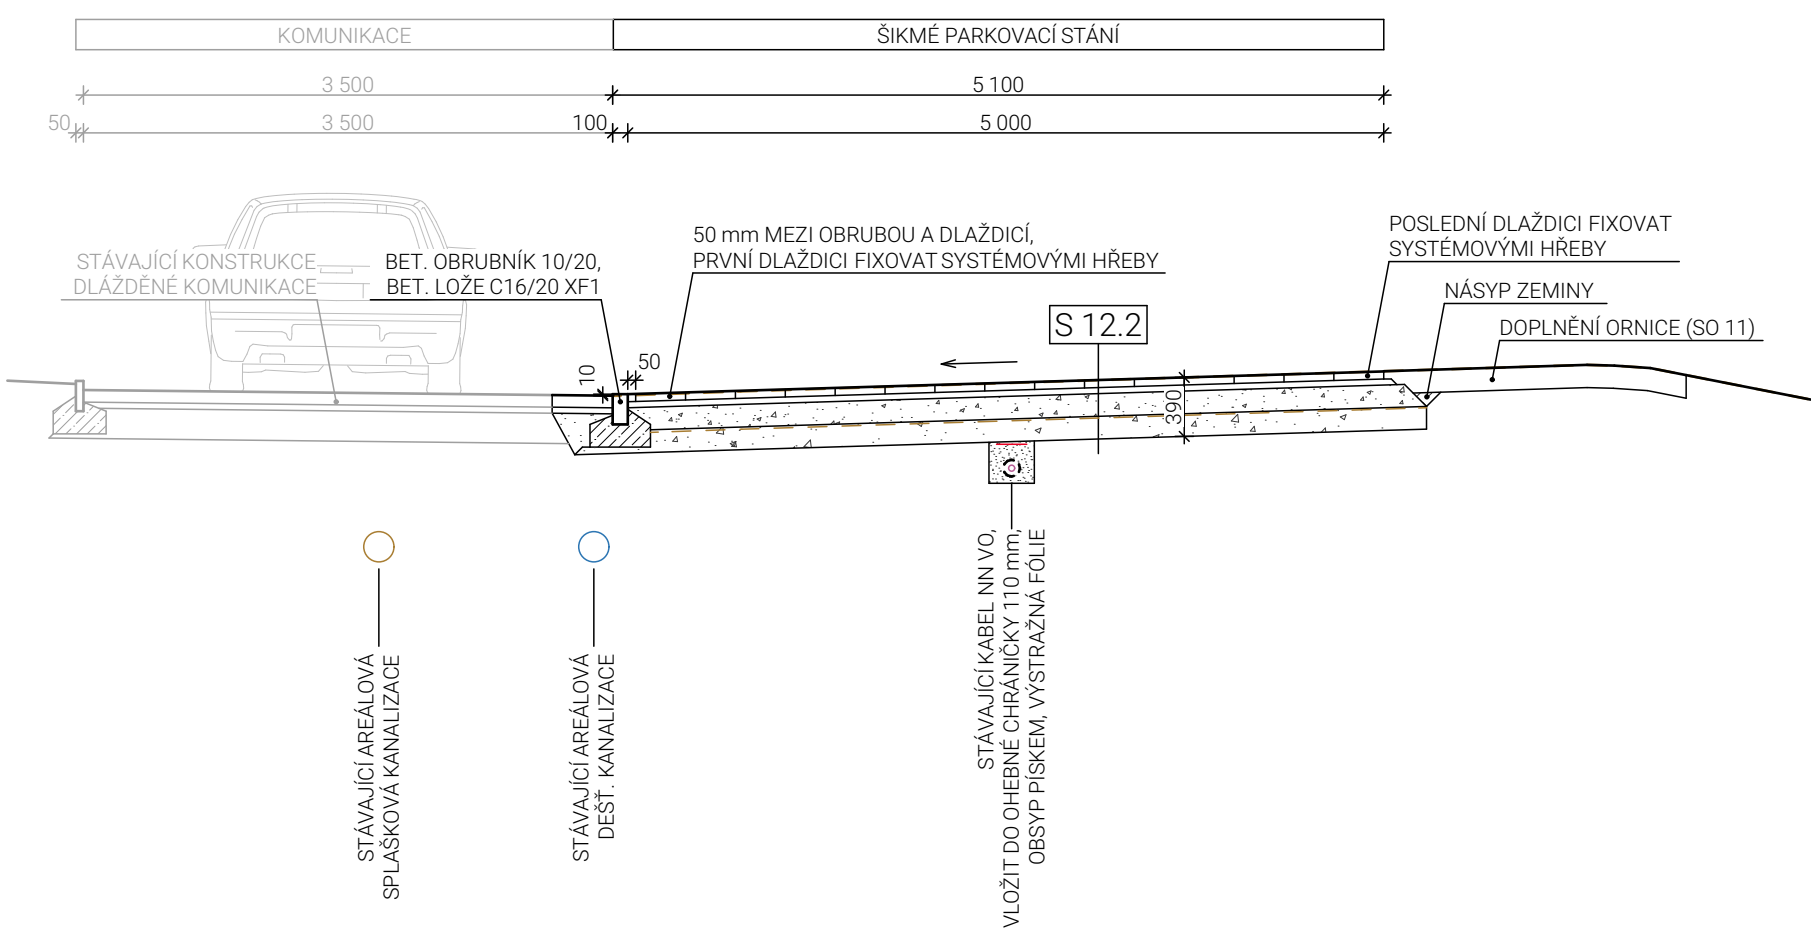

S 12.2 PARKOVACÍ STÁNÍ, ZATRAVNĚN. DL. Z LDPE

- DL. ZATRAVNĚVACÍ LDPE 330 x 330 mm,			
TL. STĚNY 5 mm, ZÁSYP SMĚSÍ 25%			
DRC. KAMENIVA 0/4, 75 % SUBSTRÁTU		50 mm	
- LOŽE, SMĚS 75% DRC. KAMENIVO 4/8,			
25 % SUBSTRÁT		40 mm	
- ŠTĚRKODRŤ 0/32	ŠD	150 mm	$E_{def2} = 85 \text{ MPa}$
- ŠTĚRKODRŤ 0/63	ŠD	150 mm	$E_{def2} = 65 \text{ MPa}$
CELKEM		390 mm	
PLÁŇ min.		$E_{def2} = 45 \text{ MPa}$	

ČÁST PD
SO 12 PARKOVIŠTĚ PRO ZAMĚSTNANCE ZŠ

NÁZEV
VZOROVÉ ŘEZY

MĚŘÍTKO
1:50
OZNAČENÍ
D.1.1.4

PROJEKTANT

**PROJEKTOVÉ
STUDIO**

605 485 557
jsme@projektove.studio
projektove.studio

VYPRACOVAL
Ing. David Bauer

STUPEŇ
DUSP, DPS

DATUM
prosinec 2023

NÁZEV PROJEKTU
REVITALIZACE VEŘEJNÉHO PROSTRANSTVÍ U ZŠ NA KOPCÍCH

MÍSTO
prostranství u ZŠ Na Kopcích, 674 01 Třebíč
k. ú. Třebíč

INVESTOR
Město Třebíč, Karlovo nám. 104/55, 674 01 Třebíč

ZODPOVĚDNÝ PROJEKTANT
Ing. David Bauer