



KAMENNÉ ZÍDKY


ČÁST VZOROVÉHO ŘEZU 1-1 ... KZ 01  
M 1:50

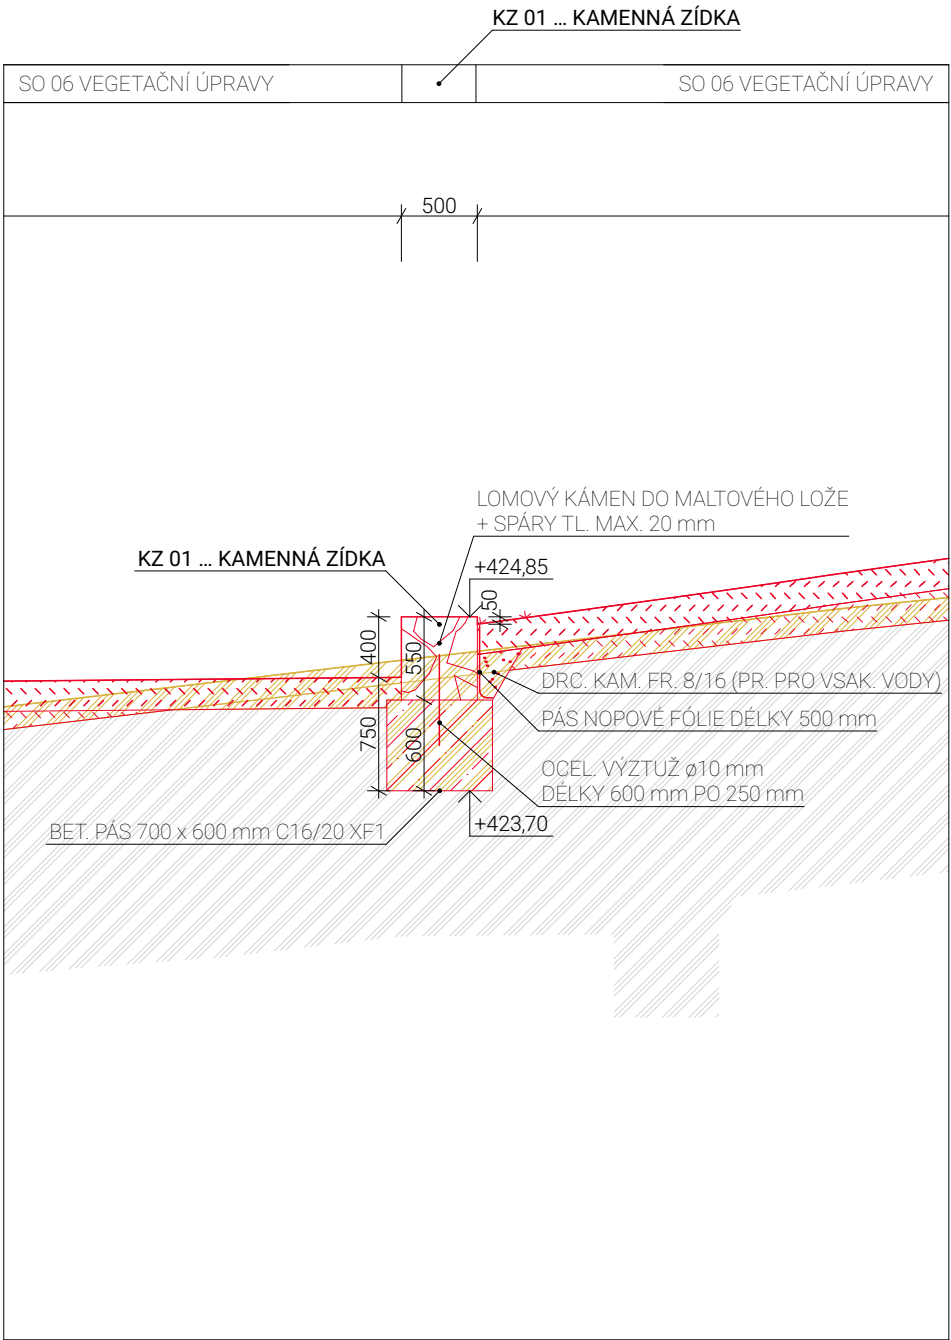


ČÁST VZOROVÉHO ŘEZU 4-4 ... KZ 05  
M 1:50

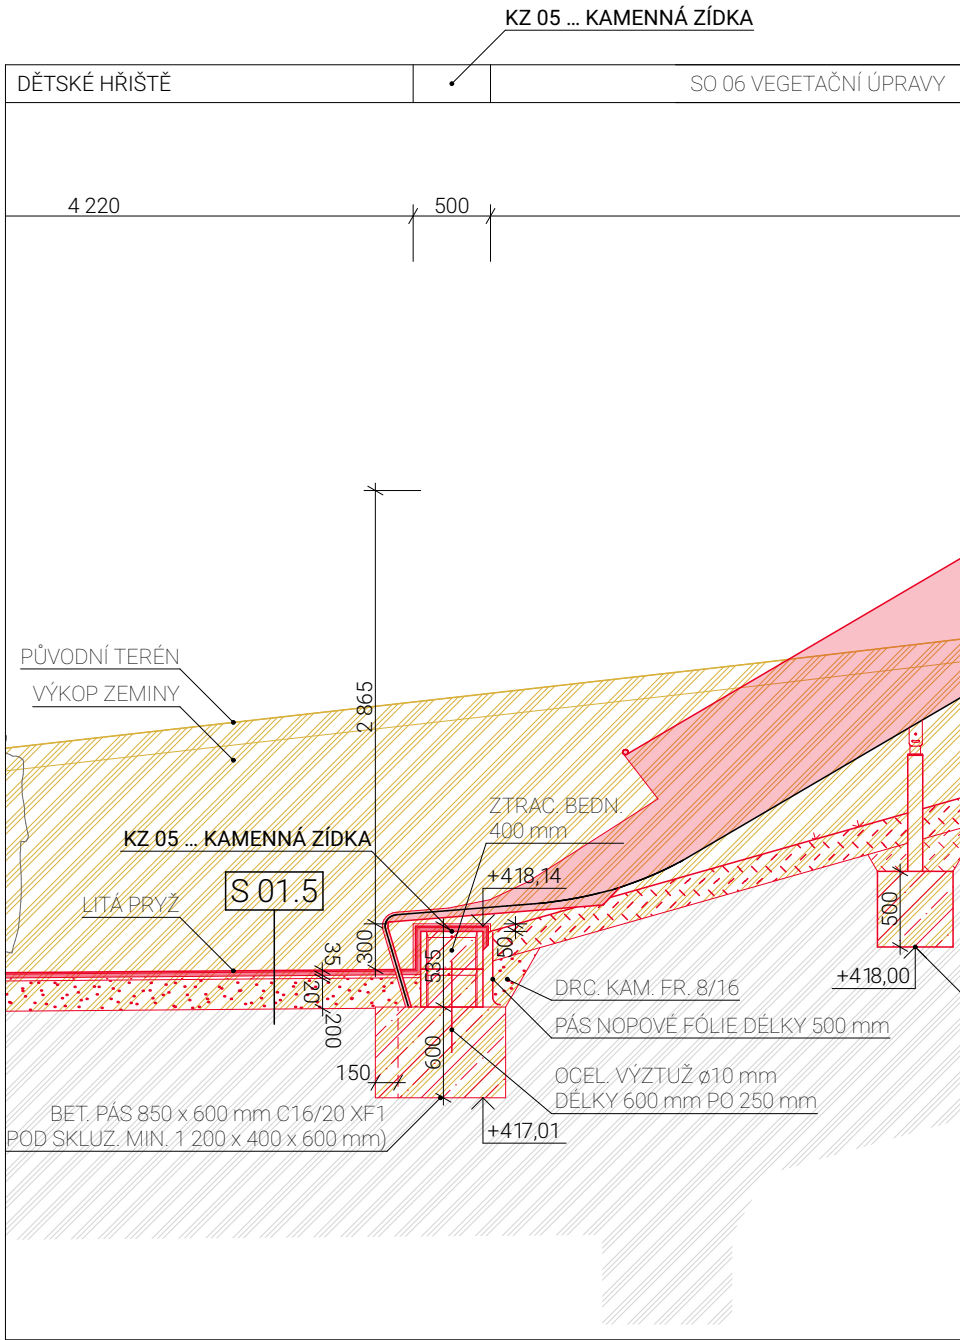

ŘEZ 9-9 ... KZ 05  
M 1:20

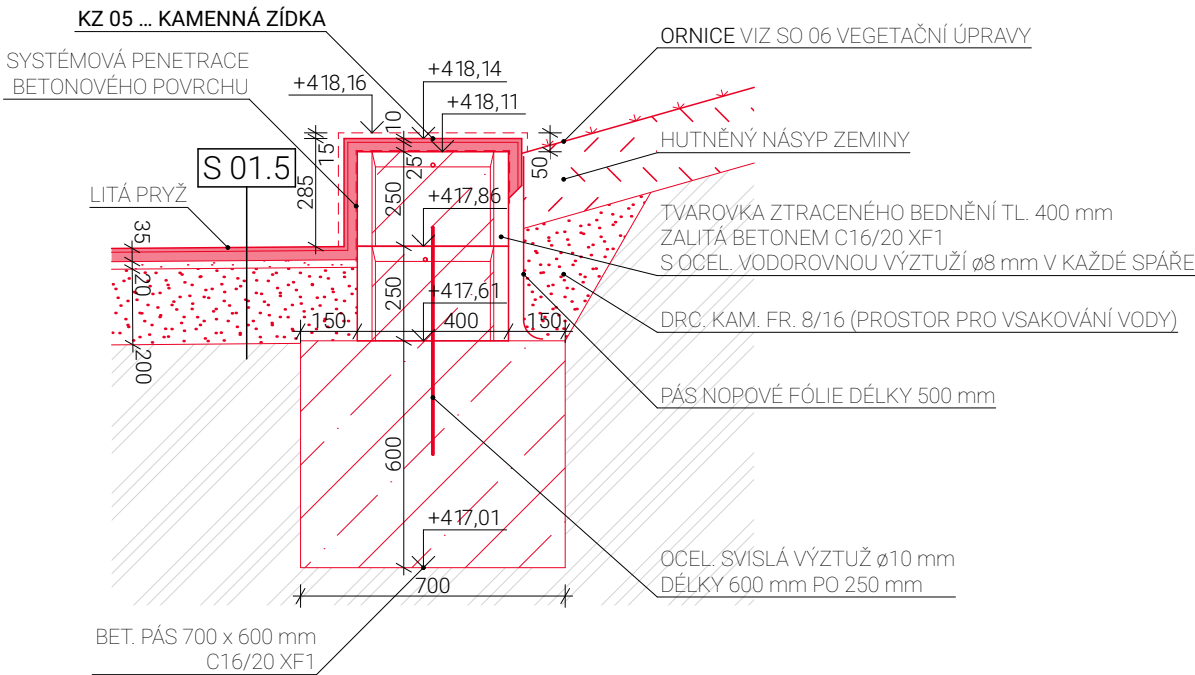

ŘEZ 10-10 ... KZ 05  
M 1:20

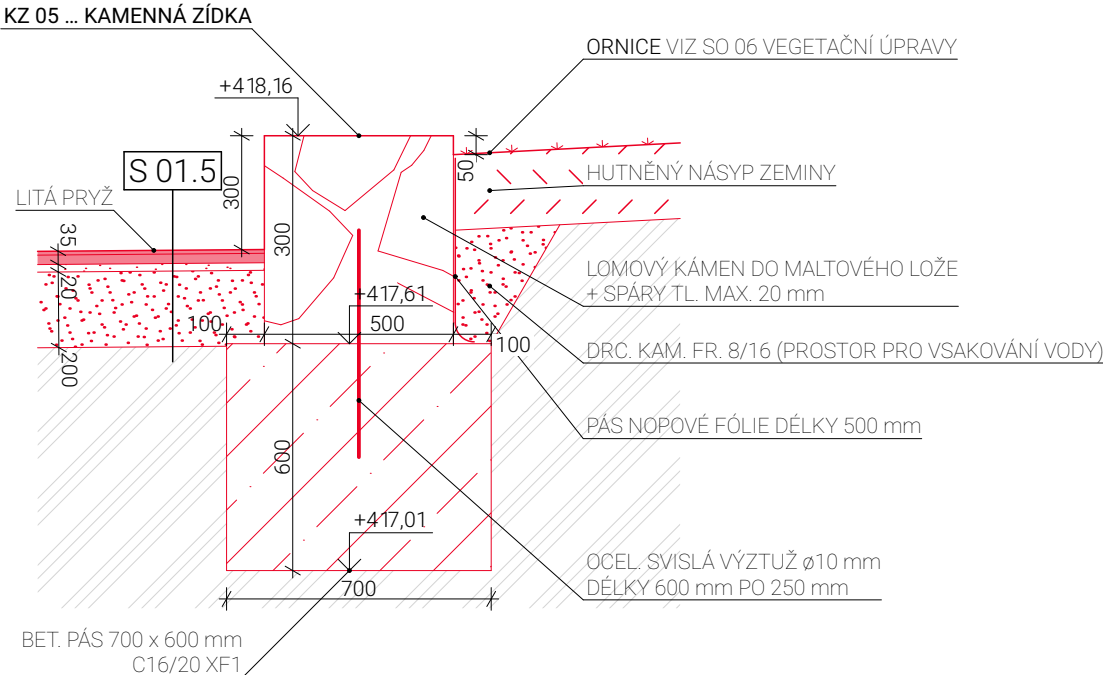

POPIS KAMENNÝCH ZÍDEK

- MATERIÁL KAMENNÝCH ČÁSTÍ - LOMOVÝ KÁMEN (BUDE ODSOUHLASEN AD)

- LOMOVÝ KÁMEN VYSKLÁDÁN DO MALTOVÉHO LOŽE S PROMALTOVANÝMI SPÁRAMI TL. MAX. 20 mm  
- V HORNÍ ČÁSTI POUŽÍVAT VĚTŠÍ ROVINATÉ FORMÁTY, UMOŽŇUJÍCÍ VYUŽÍVAT ZÍDKY TAKÉ K SEZENÍ

**KZ 01 ... KAMENNÁ ZÍDKA**  
- ROZMĚRY 17 710 x 500 x 550 mm  
- VÝŠKA 400 mm NAD POCHOZÍ TRAVNATOU PLOCHOU  
- BETONOVÝ ZÁKLADOVÝ PÁS C16/20 XF1 18 100 x 700 x 600 mm  
- OCEL. VÝZTUŽ ø10 mm DÉLKY 600 mm PO 250 mm

**KZ 02 ... KAMENNÁ ZÍDKA**  
- ROZMĚRY 11 952 x 500 x 550 mm  
- VÝŠKA 150 - 400 mm NAD POCHOZÍ TRAVN. PL. (DOPLNĚNO MO 05 ... ATYPICKÉ LEHÁTKO NA KAMEN. ZÍDKÁCH)  
- BETONOVÝ ZÁKLADOVÝ PÁS C16/20 XF1 12 170 x 700 x 600 mm  
- OCEL. VÝZTUŽ ø10 mm DÉLKY 600 mm PO 250 mm

**KZ 03 ... KAMENNÁ ZÍDKA**  
- ROZMĚRY 11 309 x 500 x 550 mm  
- VÝŠKA 50 - 400 mm NAD POCHOZÍ TRAVN. PL. (DOPLNĚNO MO 05 ... ATYPICKÉ LEHÁTKO NA KAMEN. ZÍDKÁCH)  
- BETONOVÝ ZÁKLADOVÝ PÁS C16/20 XF1 11 540 x 700 x 600 mm  
- OCEL. VÝZTUŽ ø10 mm DÉLKY 600 mm PO 250 mm

**KZ 04 ... KAMENNÁ ZÍDKA**  
- ROZMĚRY 7 130 x 500 x 550 mm  
- VÝŠKA 50 - 400 mm NAD POCHOZÍ TRAVN. PL. (DOPLNĚNO MO 05 ... ATYPICKÉ LEHÁTKO NA KAMEN. ZÍDKÁCH)  
- BETONOVÝ ZÁKLADOVÝ PÁS C16/20 XF1 7 370 x 700 x 600 mm  
- OCEL. VÝZTUŽ ø10 mm DÉLKY 600 mm PO 250 mm

**KZ 05 ... KAMENNÁ ZÍDKA**  
- ROZMĚRY 15 070 x 500 x 550 mm (KAMENNÁ ČÁST 11 710 mm, BETONOVÁ ČÁST S LITOU PRYŽÍ 3 360 mm)  
- VÝŠKA 290 - 340 mm NAD POCHOZÍ PLOCHOU (ČÁST DOPLNĚNA MO 07 ... SEDACÍ LAVICE NA KAMENNÉ ZÍDCE, 285 mm BETONOVÁ ČÁST S LITOU PRYŽÍ)  
- POD DOJEZDEM SKLUZAVKY BUDE KAMENNÁ ZÍDKA V ŠÍŘCE 1 000 mm NA OBĚ STRANY NAHAZENÁ BETONOVOU ZÍDKOU ZE ZTRACENÉHO BEDNĚNÍ TL. 400 mm, OPATŘENA PENETRACÍ A LITOU PRYŽÍ SLOŽENOU ZE 2 VRSTEV Z DŮVODU DOPADOVÉ PLOCHY HERNÍHO PRVKU  
- BETONOVÝ ZÁKLADOVÝ PÁS C16/20 XF1 DÉLKY 15 580 mm (14 110 x 700 x 600 mm, POD DOJEZDEM SKLUZAVKY ROZŠÍŘEN NA 1 470 x 850 x 600 mm)  
- OCEL. VÝZTUŽ ø10 mm DÉLKY 600 mm PO 250 mm

POZNÁMKY

- GENERÁLNÍ ZHOTOVITEL SI MUSÍ S DODAVATELEM PRVKŮ ODSOUHLASIT UMÍSTĚNÍ ZÁKLADOVÝCH K-CÍ A JEJICH VÝŠEK S OHLEDEM NA ODLIŠNÉ VÝROBNÍ POSTUPY RŮZNÝCH DODAVATELŮ  
- ODSŤINY POVRCHŮ, STEJNĚ TAK VEŠKERÉ PRVKY POUŽITÉ PŘI REALIZACI, BUDOU PŘED ZAPOČETÍM PRACÍ ODSOUHLASENY AD  
- V PŘÍPADĚ NEJASNOSTÍ ČI NEPŘEDVÍDANÝCH OKOLNOSTÍ NUTNO PRÍZVAT TECHNICKÝ DOZOR STAVEBNÍKA NEBO AUTORSKÝ DOZOR K POSOUZENÍ, RESP. UPŘESNĚNÍ DALŠÍHO POSTUPU PRACÍ NA STAVBĚ  
- JAKÉKOLIV ZMĚNY OPROTI SCHVÁLENÉ PD MUSÍ BÝT KONZULTOVÁNY S AD A TDS  
- VŠECHNY PRÁCE JE NUTNÉ PROVÁDĚT DLE PLATNÝCH ČSN A TECHNOLOGICKÝCH PRAVIDEL ZA DODRŽENÍ BOZP  
- VEŠKERÉ ROZMĚRY JE NUTNÉ PŘED ZAPOČETÍM STAVBY OVĚRIT NA MÍSTĚ  
- PODZEMNÍ SÍTĚ JSOU ZAKRESLENY INFORMATIVNĚ, PŘED ZAHÁJENÍM ZEMNÍCH PRACÍ JE NUTNO POŽÁDAT PŘÍSLUŠNÉ SPRÁVCE SÍTÍ O JEJICH VYTÝČENÍ NA STAVENISTI  
- V OP INŽ. SÍTÍ BUDOU PRÁCE PROVÁDĚNY RUČNĚ

ČÁST PD  
SO 01 ZPEVNĚNÉ PLOCHY, DROBNÉ STAVBY A VYBAVENÍ

NÁZEV  
KAMENNÉ ZÍDKY

MĚŘÍTKO  
1:50, 1:20  
OZNAČENÍ  
D.1.1.10

SKLADBY ZPEVNĚNÝCH PLOCH

**S 01.5** LITÁ PRYŽ (HIC 1,50 m)

- EPDM GRANULÁT PROBARVENÝ	10 mm
- SBR GRANULÁT	25 mm
- ŠTĚRKODŘT 0/4	20 mm
- ŠTĚRKODŘT 0/32	200 mm
CELKEM	255 mm
PLÁŇ MIN. E <sub>def,2</sub> = 25 MPa	