Blokové schéma VO

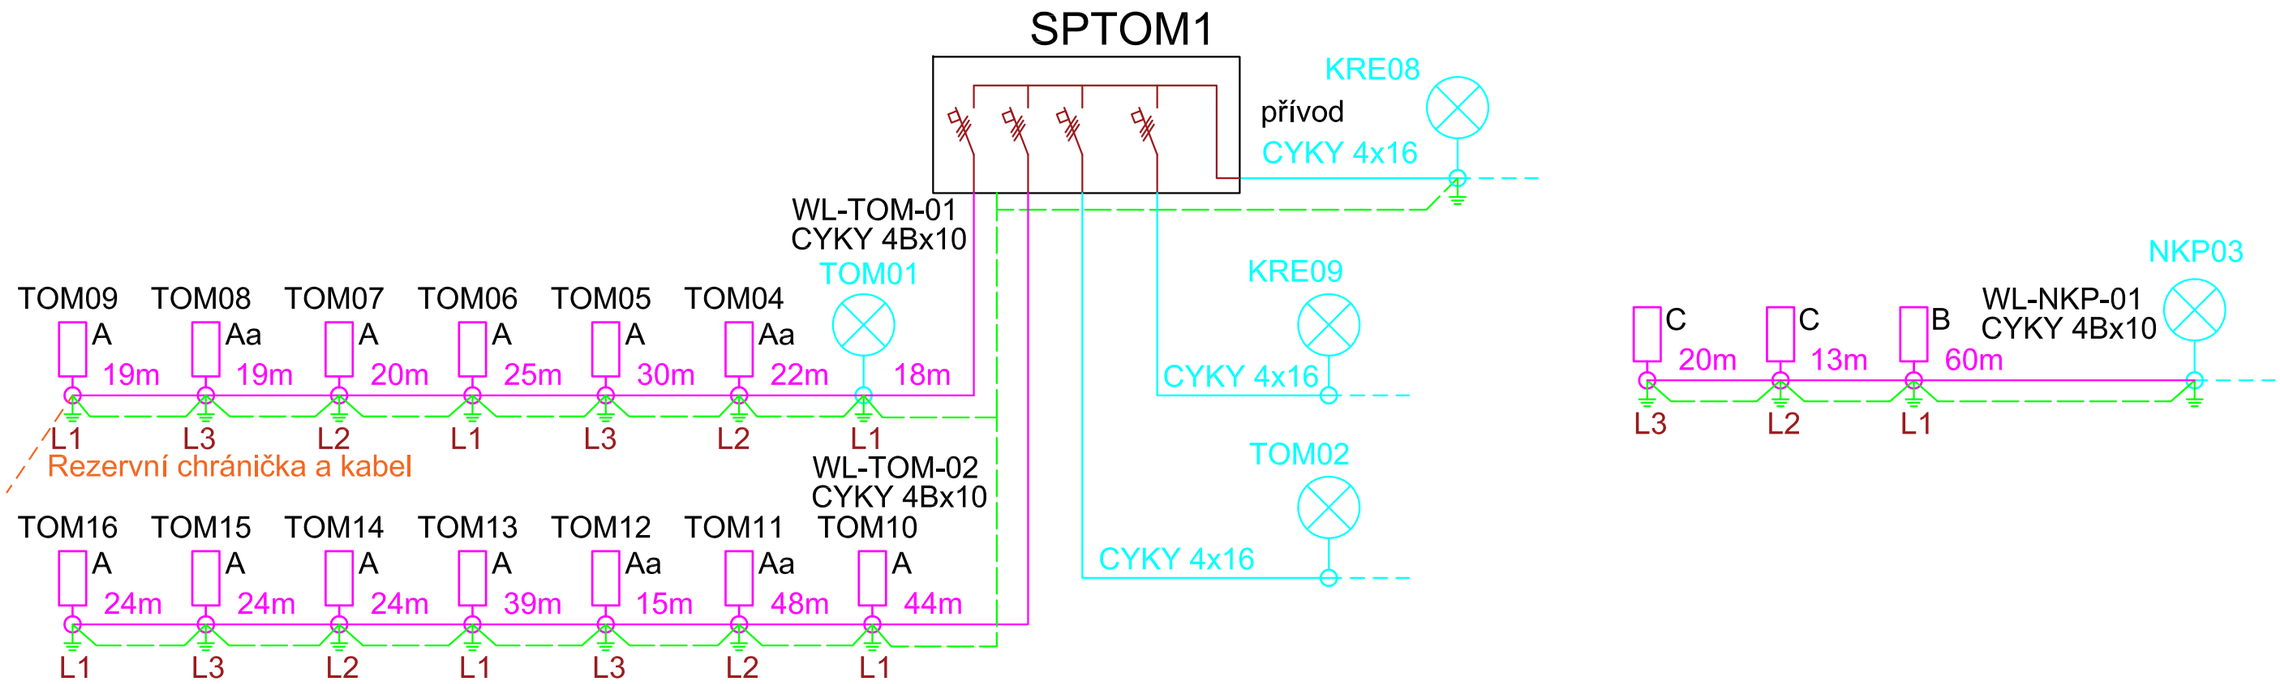

LEGENDA NAVRŽENÉHO VEŘEJNÉHO OSVĚTLENÍ

- NOVÉ KABELY VO - CYKY 4Bx10 (viz popis ve výkrese)
- STÁVAJÍCÍ KABELY VO
- UZEMNĚNÍ - PÁSEK FeZn 30x4

- A — LED SVÍTIDLO na sloupu 5m - 11W (9ks) - optika WSC
- Aa — LED SVÍTIDLO na sloupu 5m - 11W (4ks) - optika EWR
- B — LED SVÍTIDLO na sloupu 4m - 11W (1ks) - optika WSC
- C — LED SVÍTIDLO na sloupu 6m - 14W (2ks) - optika EWR
- SPTOM1 — NOVÝ ROZVADĚČ VO
- STÁVAJÍCÍ SVÍTIDLA(LAMPY) VO
- MÍSTO PŘIZEMNĚNÍ OCHRANNÉHO VODIČE
- L1,L2,L3 — ROZFÁZOVÁNÍ SVÍTIDEL V 3f ROZVODU VO

Paré:

Název souboru: SO02_21 - Schémata VO					
Stupeň dokumentace: DUSP, DPS		Číslo dokumentu: SO02_21		Revize: 0	Datum: 12/2023
Kreslil: ING. MILAN BENEŠ	Kontroloval: ING.MILAN BENEŠ	Schválil: ING.ALEŠ CHADIM	List: 01	Počet A4: 2	Měřítko: ---
Investor: Město Třebíč, Karlovo nám. 104/55, 674 01 Třebíč, IČ:00290629					

Zpracovatel dokumentace a držitel práv:

Ing. Milan Beneš

ČKAIT 0012847
Autorizovaný technik
TPS - elektrotechnická zař.
Autorizovaný inženýr
Technologická zařízení staveb

Název: Park Kremláčkova, Třebíč
ulice Kremláčkova / Tomanova

Doplňující název: SO02 - Veřejné osvětlení
D.1.4 DOKUMENTACE TECHNICKÝCH A TECHNOLOGICKÝCH ZAŘÍZENÍ

Blokové schéma VO

VL ISO 5457-A3T