


KATASTR  
PARCELNÍ ČÍSLA  
DRUH POVRCHU – NÁVRH  
VZDÁL. OBJEKTŮ A VRCHOL. BODŮ  
OZNAČENÍ VRCHOLOVÝCH BODŮ

Park Kremláčkova, Třebíč  
S0 04 Vodovodní přípojka

MĚŘÍTKA 1:200/100

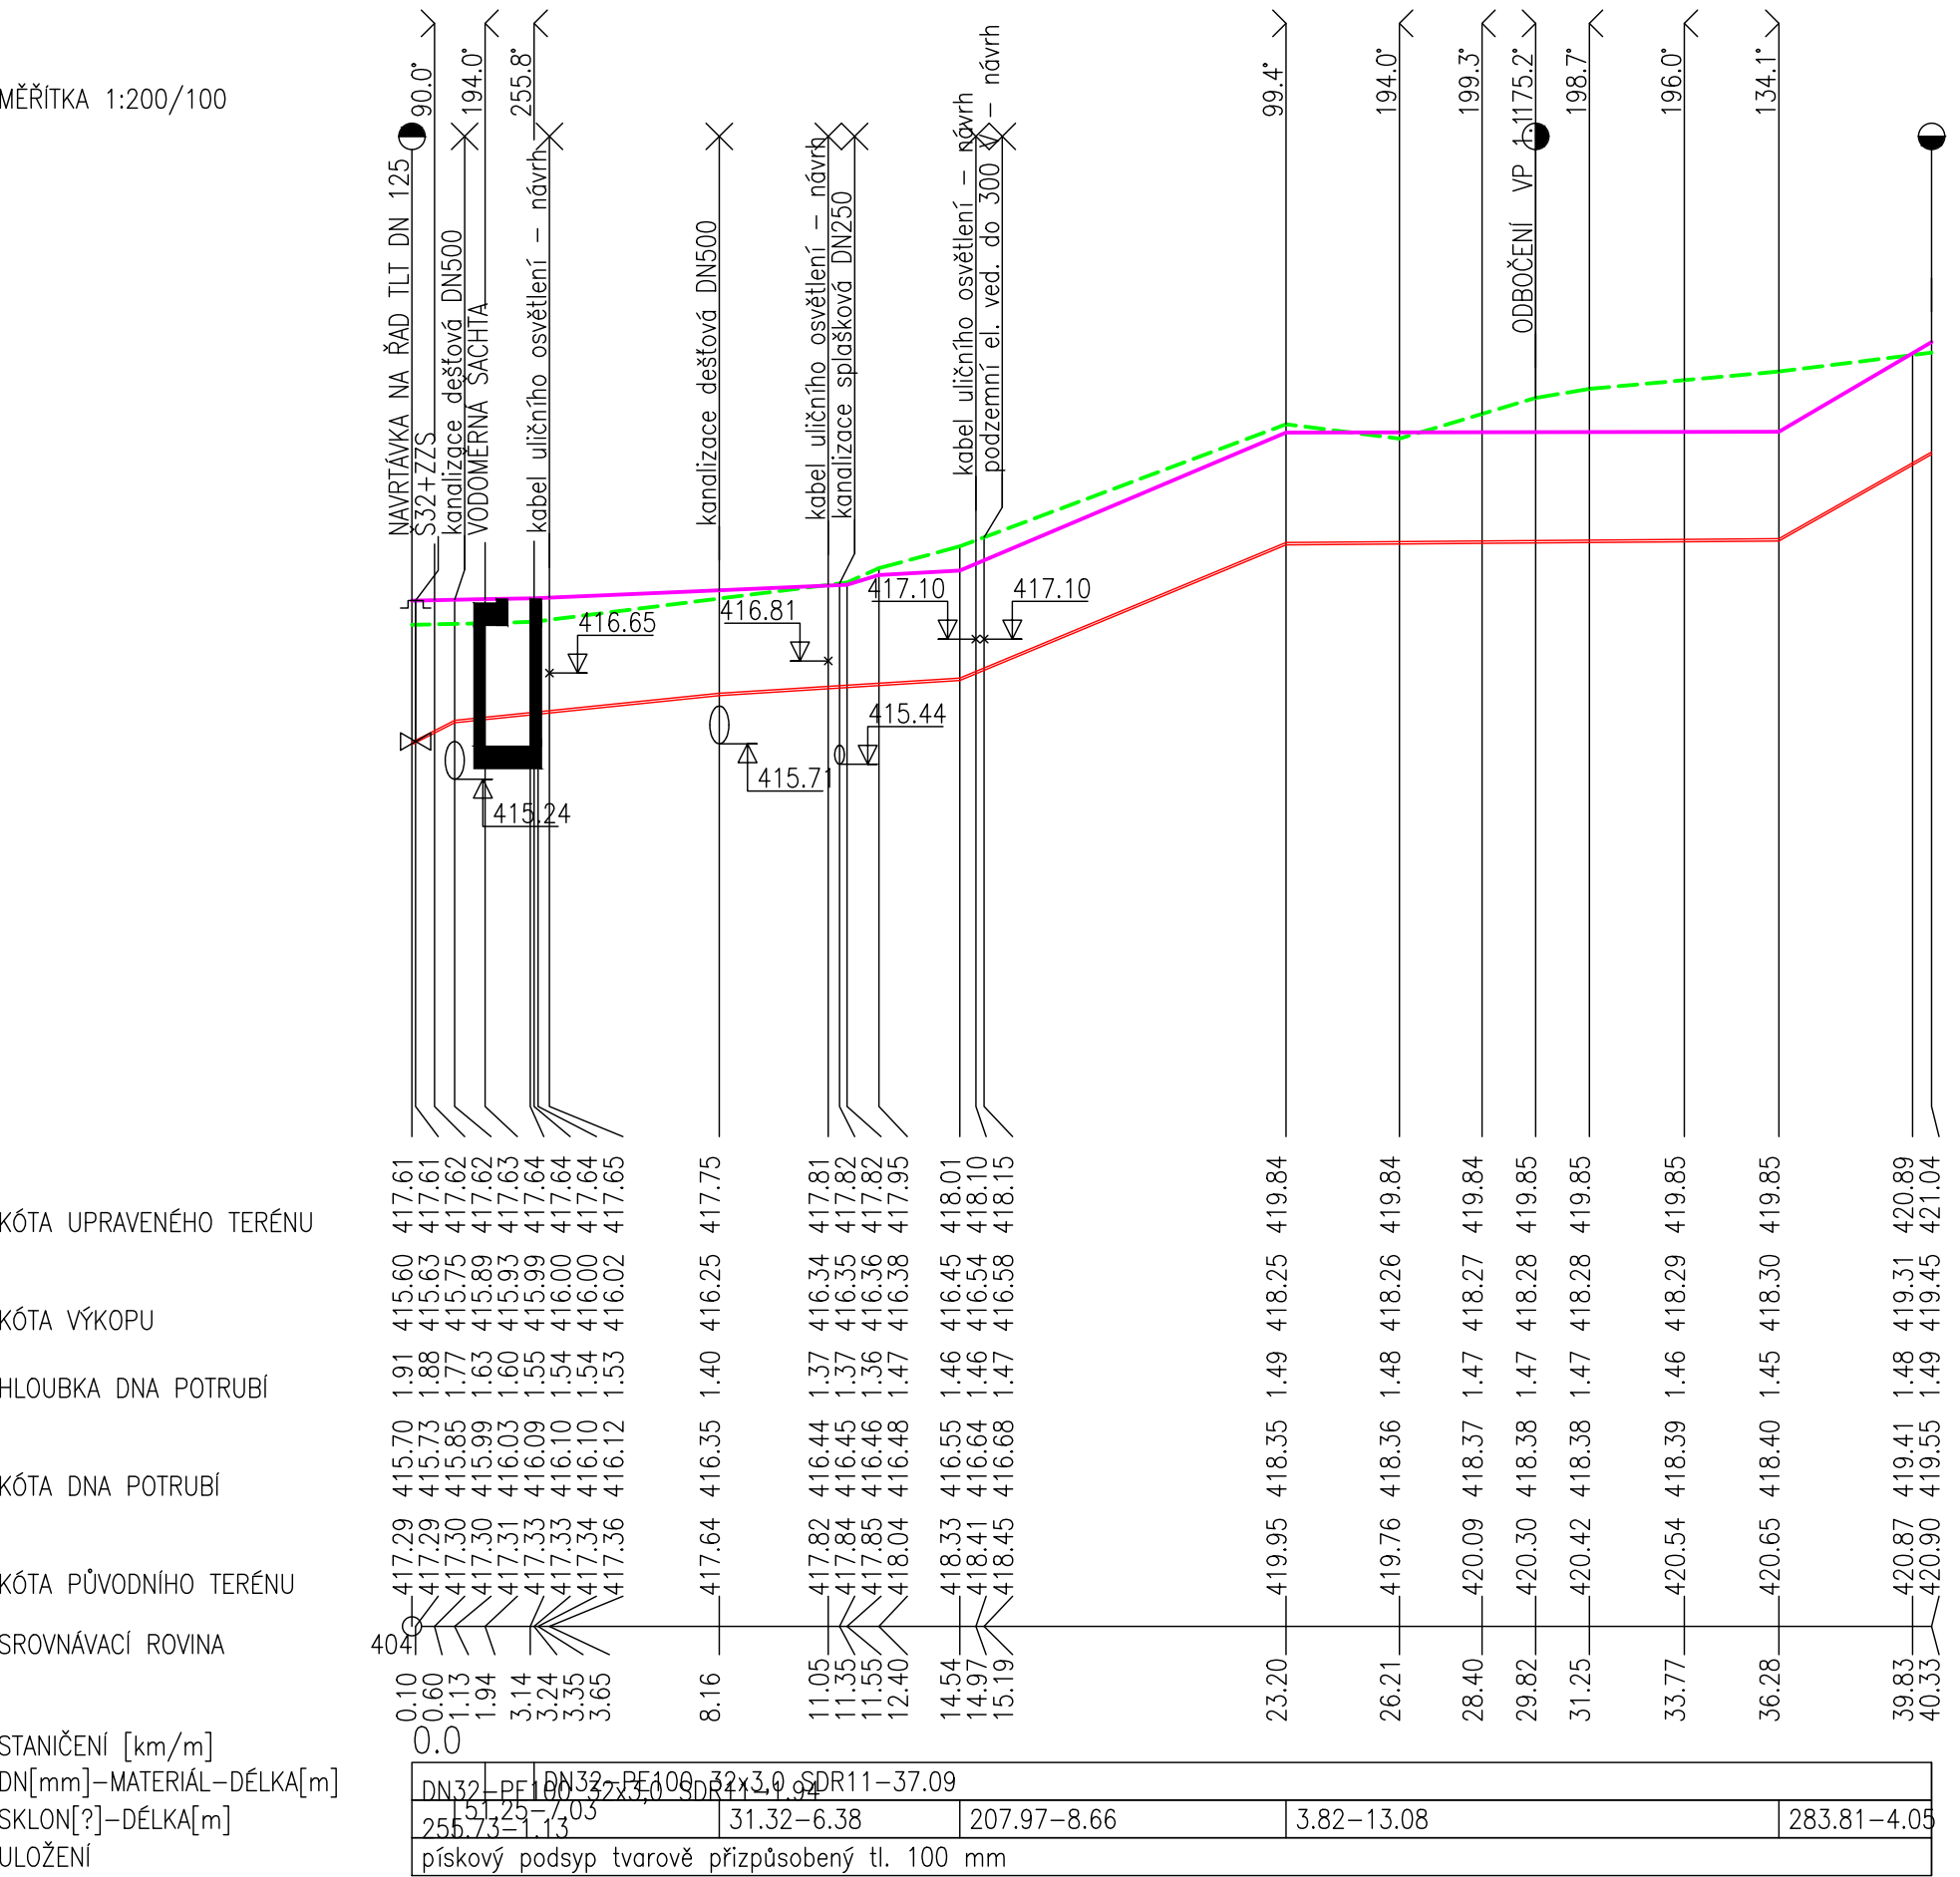

LEGENDA TYPŮ ČAR  
PŮVODNÍ TERÉN  
UPRAVENÝ TERÉN



VÝŠKOPIS: BPV  
POLOHOPIS: JTSK

ZODP. PROJEKTANT	ING. V. JOURA		 <b>Ing. Vojtěch Joura</b> PROJEKTOVÁ A INŽENÝRSKÁ ČINNOST V OBORU VODOHOSPODÁŘSKÉ STAVBY KROKOČIN 9, 675 71 NÁMĚŠŤ n. OSLAVOU TEL: 604898988, E-MAIL: vjoura@tiscali.cz	
VEDOUcí PROJEKTANT	ING. A. CHADIM			
VYPRACOVAL	ING. V. JOURA			
INVESTOR	MĚSTO TŘEBÍČ			
NÁZEV AKCE  Park Kremláčkova, Třebíč  SO 04 Vodovodní přípojka			FORMÁT	A3
			DATUM	PROSINEC 2023
			STUPEŇ	DUSP, DPS
			ZAKÁZKOVÉ ČÍSLO	
			ARCHIVNÍ ČÍSLO	
NÁZEV PŘÍLOHY  PODÉLNÝ PROFIL			MĚŘÍTKO  1 : 200/100	ČÍSLO PŘÍLOHY  D.1.