**Blokové schéma rozvodů nn**

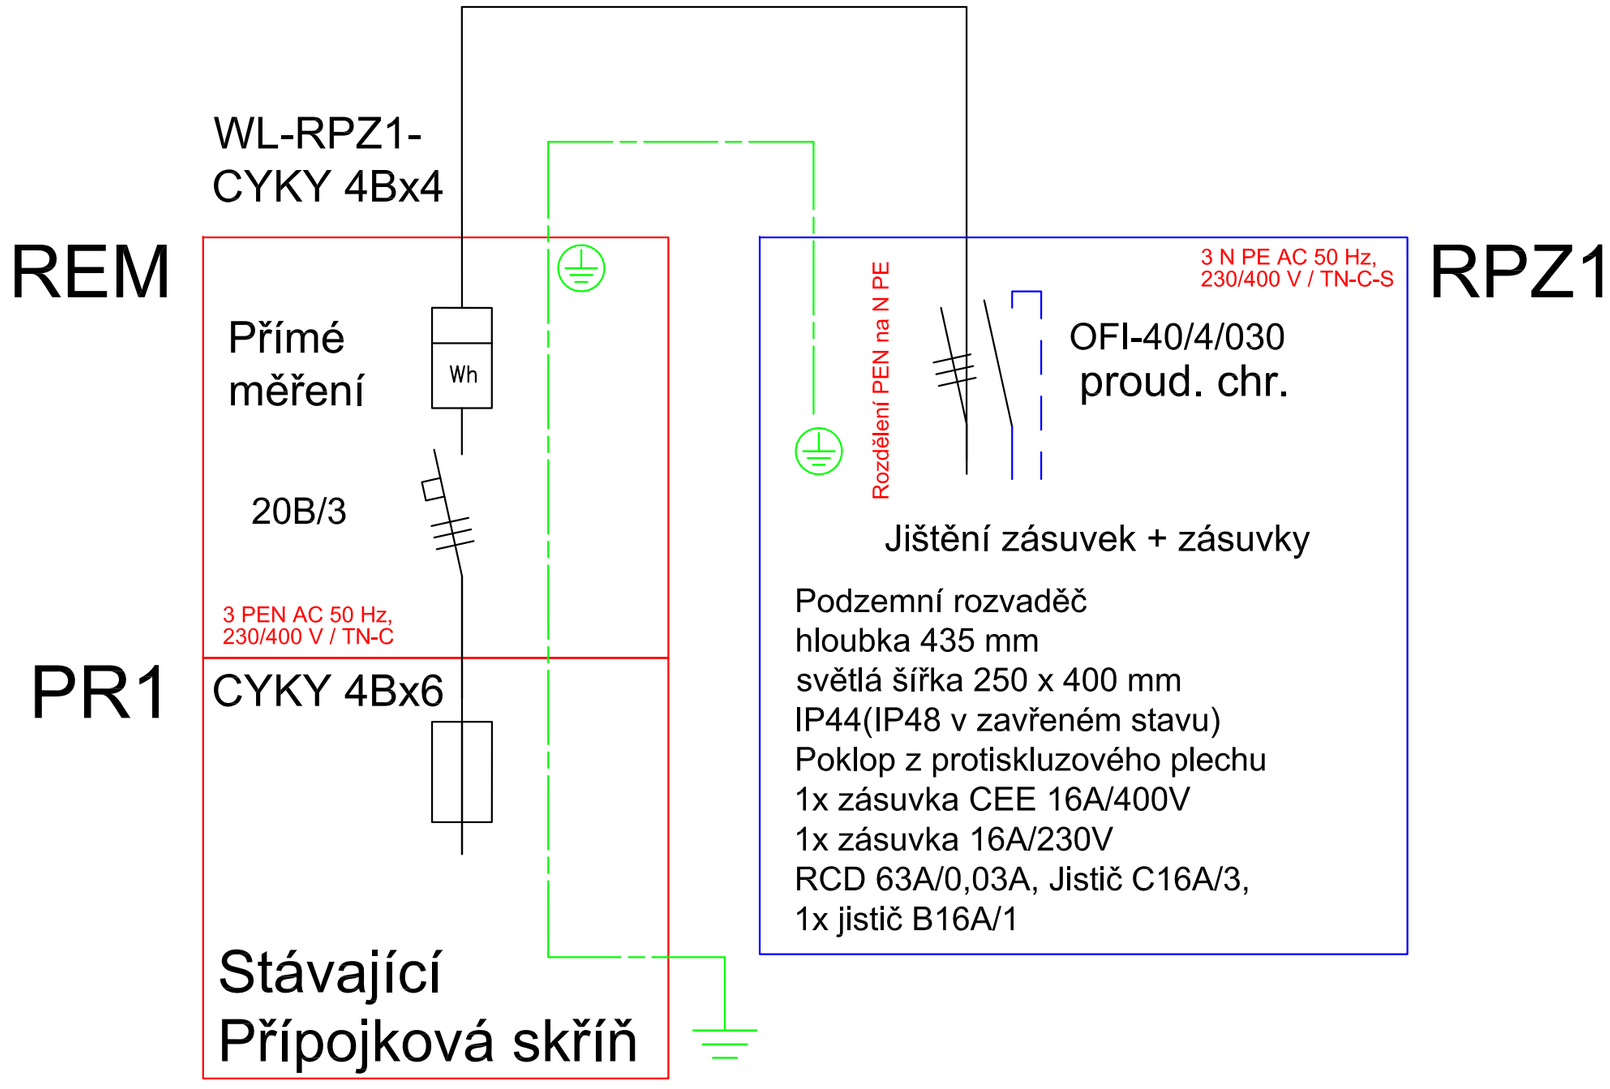


**Paré:**

| | | | | | |
|---|---|---|---|---|---|
| Název souboru: SO05_21 - Schémata el. NN | | | | | |
| Stupeň dokumentace: DUSP, DPS | | Číslo dokumentu: SO05_21 | | Revize: 0 | Datum: 12/2023 |
| Kreslil: ING. MILAN BENEŠ | Kontroloval: ING.MILAN BENEŠ | Schválil: ING. ALEŠ CHADIM | List: 01 | Počet A4: 2 | Měřítko: --- |

Investor: Město Třebíč, Karlovo nám. 104/55, 674 01 Třebíč, IČ:00290629


Zpracovatel dokumentace a držitel práv:

**Ing. Milan Beneš**

**ČKAIT 0012847**
**Autorizovaný technik**
**TPS - elektrotechnická zař.**
**Autorizovaný inženýr**
**Technologická zařízení staveb**


Název:

Park Kremláčkova, Třebíč
ulice Kremláčkova / Tomanova

Doplňující název:

SO05 - Přípojka el. NN

D.1.4 DOKUMENTACE TECHNICKÝCH A TECHNOLOGICKÝCH ZAŘÍZENÍ

Blokové schéma rozvodů nn

VL ISO 5457-A3T