


— PRAVÝ BŘEH
 — LEVÝ BŘEH
 — DNO
 - - - TERÉN V OSE
 — HLADINA


VYSOČINA	
Třebíč (okres Třebíč) 769738	
neplodná půda	
1023/3	1037/9

(YVSĚTLIVKY)

(1)	(i=48.377?, L=4.05)
(2)	(i=0.000?, L=2.08)
(3)	(i=-490.702?, L=3.87)
(4)	(i=5.003?, L=19.99)
(5)	(i=5.003?, L=19.99)
(6)	(i=1000.000?, L=0.49)

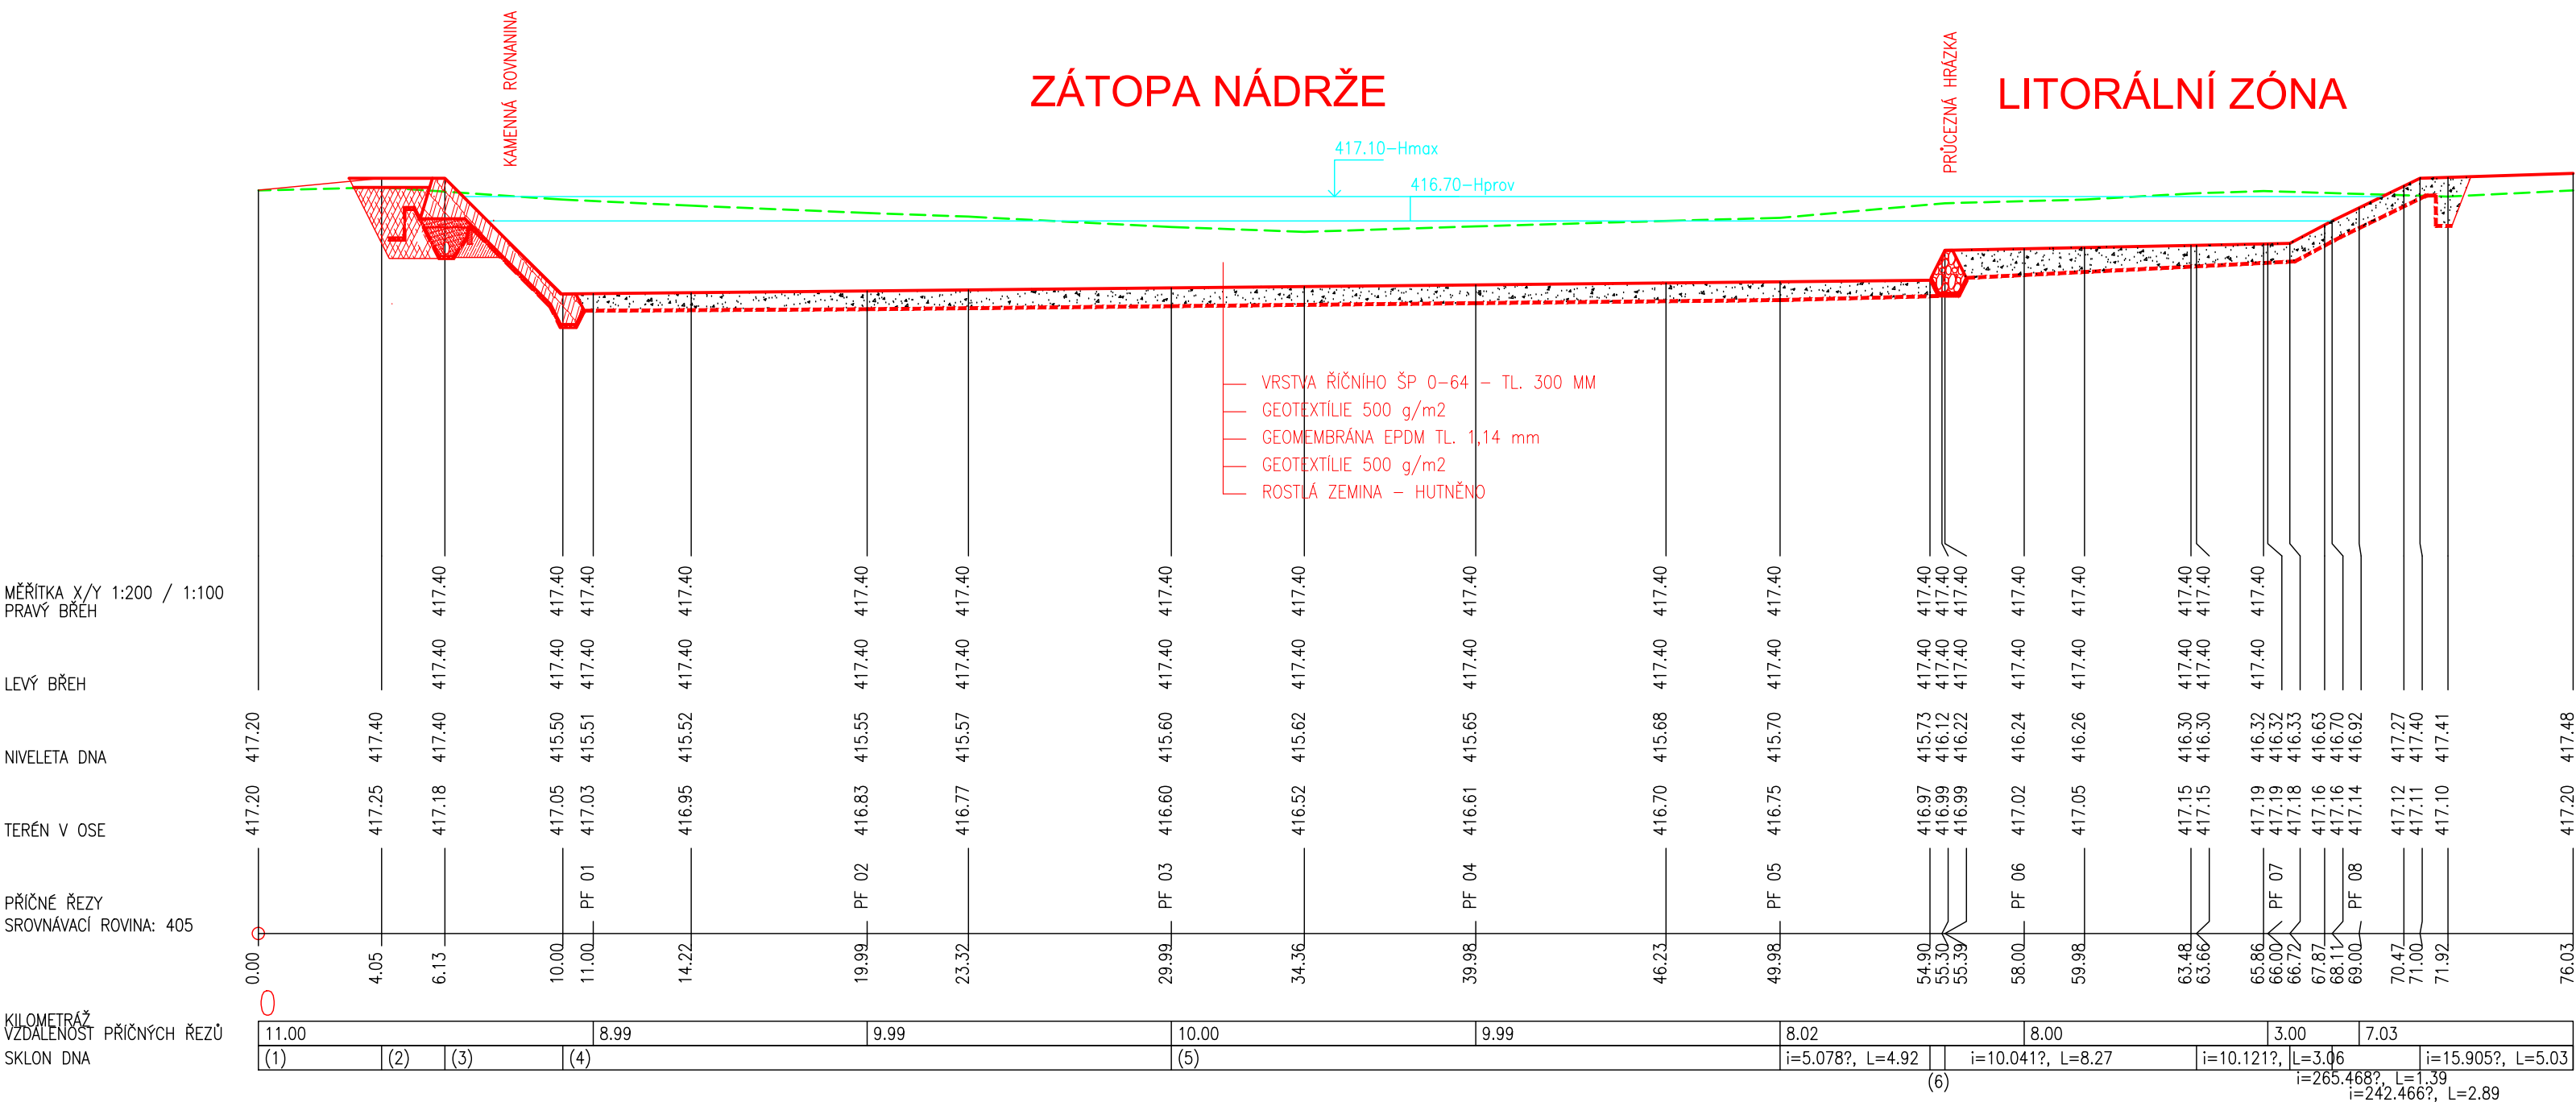

VÝŠKOPIS: BPV
POLOHOPIS: JTSK

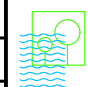ZODP. PROJEKTANT	ING. V. JOURA	 Ing. Vojtěch Joura PROJEKTOVÁ A INŽENÝRSKÁ ČINNOST V OBORU VODOHOSPODÁŘSKÉ STAVBY KROKOČÍN 9, 675 71 NÁMEŠŤ n. OSLAVOU TEL: 604898988, E-MAIL: vjoura@tiscali.cz	
VEDOUCÍ PROJEKTANT	ING. A. CHADIM		
VYPRACOVAL	ING. V. JOURA		
INVESTOR	MĚSTO TŘEBÍČ		
NÁZEV AKCE Park Kremláčkova, Třebíč SO 03 Nakládání s dešťovými vodami		FORMÁT	3 x A4
		DATUM	PROSINEC 2023
		STUPEŇ	DUSP, DPS
		ZAKÁZKOVÉ ČÍSLO	
		ARCHIVNÍ ČÍSLO	
NÁZEV PŘÍLOHY PODÉLNÝ PROFIL NÁDRŽE		MĚŘÍTKO 1 : 200/100	ČÍSLO PŘÍLOHY D.10.