

KATASTR
PARCELNÍ ČÍSLA
DRUH POVRCHU
VZDÁL. OBJEKTŮ A VRCHOL. BODŮ
OZNAČENÍ VRCHOLOVÝCH BODŮ

MĚŘÍTKA 1:200/100

Park Kremláčkova, Třebíč
S0 03 Nakládání s dešťovými vodami

OSA POTRUBÍ

SOUBĚH

KÓTA UPRAVENÉHO TERÉNU

KÓTA HRUBÝCH TERÉNNÍCH ÚPRAV

HLOUBKA VÝKOPU

KÓTA VÝKOPU

HLOUBKA DNA POTRUBÍ

KÓTA DNA POTRUBÍ


KÓTA PŮVODNÍHO TERÉNU

SROVNÁVACÍ ROVINA

STANIČENÍ [km/m]
DN[mm]–MATERIÁL–DÉLKA[m]
SKLON[?]-DÉLKA[m]
ULOŽENÍ


Třebíč (okres Třebíč) 769738					
2378	1037/49				
zpevněná plocha	zeleň	zpevněná plocha	zeleň	zpevněná plocha	
29.02					0.01

(n)	TABULKA VYSVĚTLIVEK	
(1)	asfalt	
(2)	zámková	dlažba
(3)	zámková	dlažba
(4)	zámková	dlažba

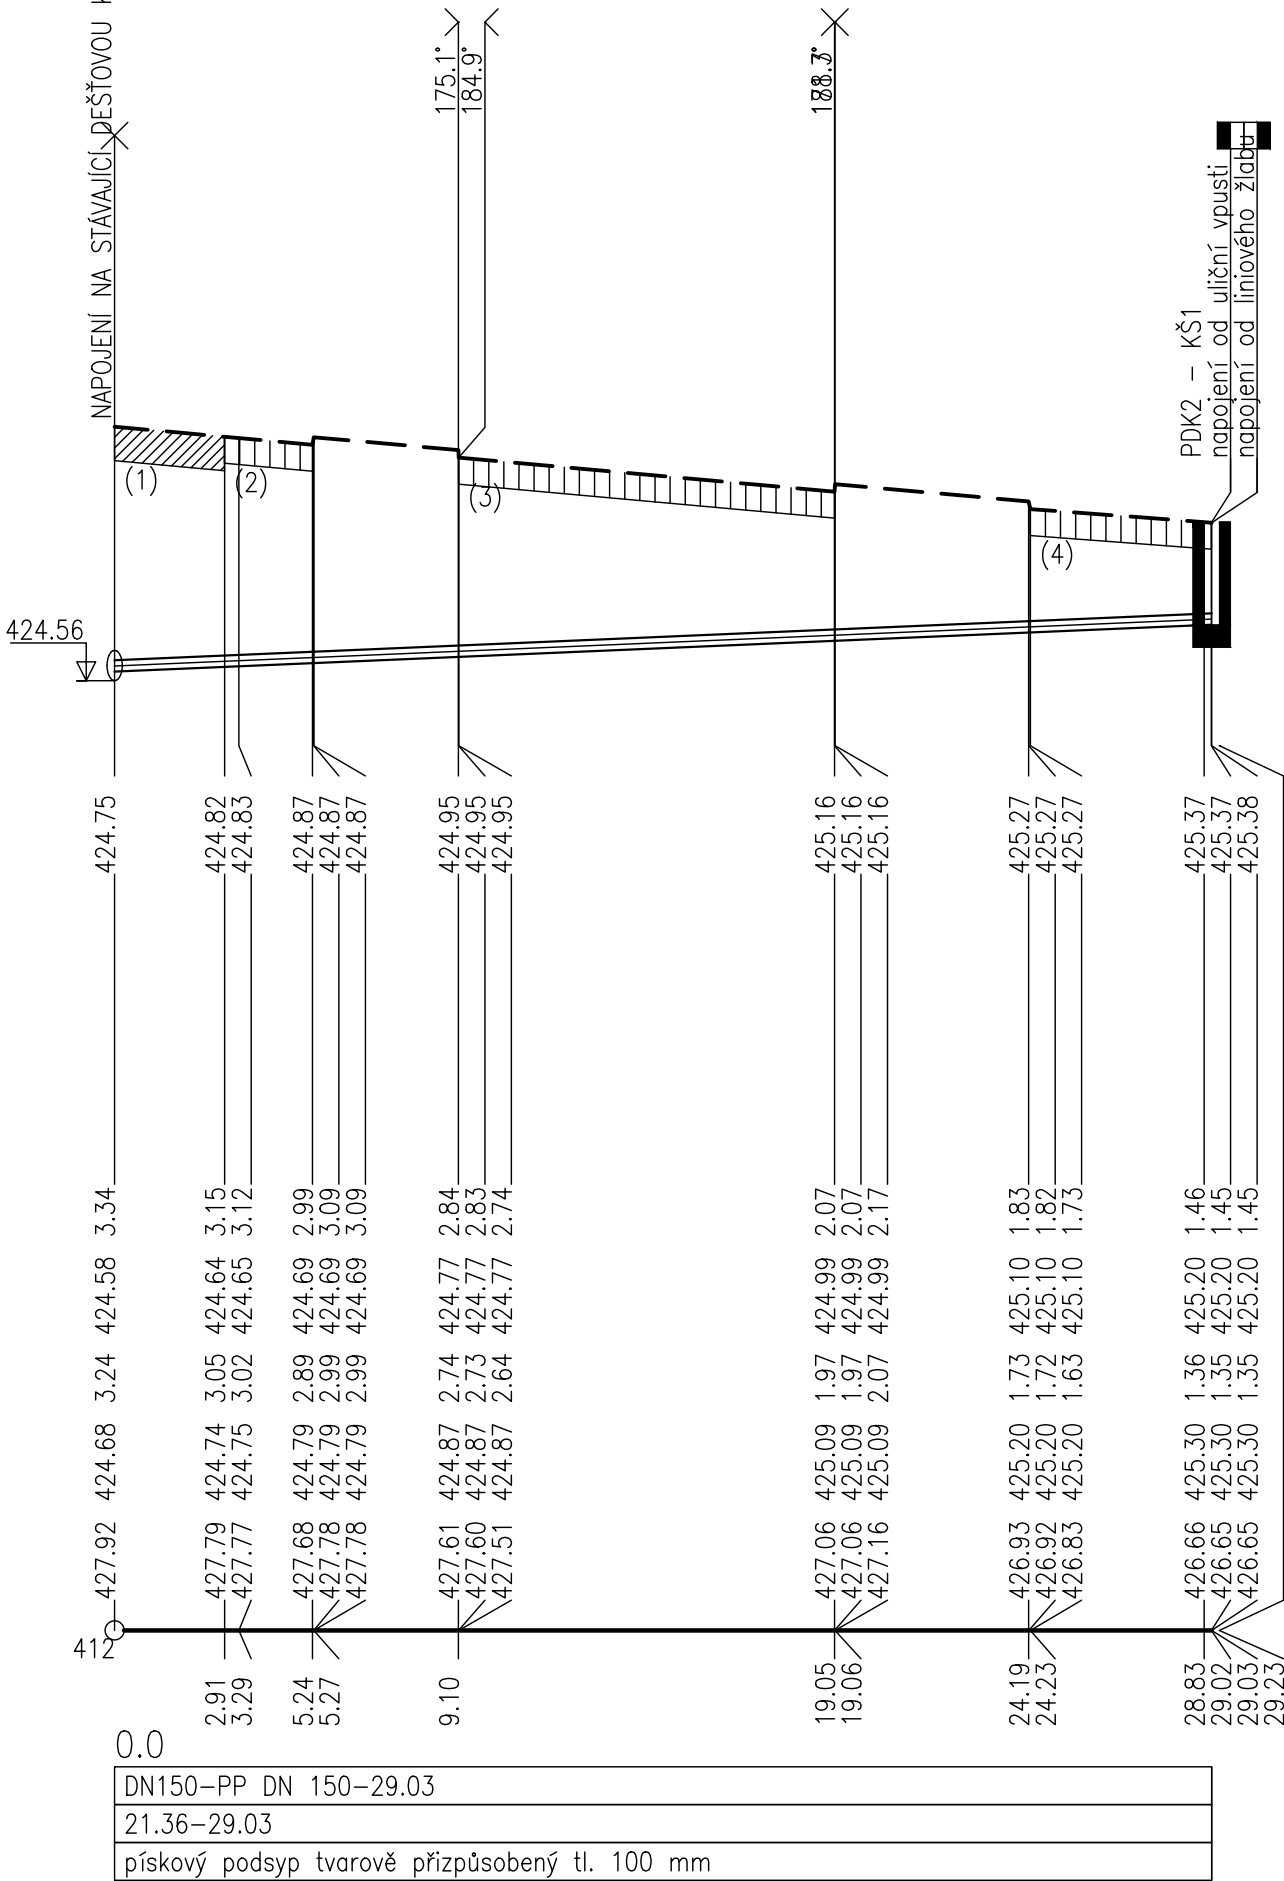

VÝŠKOPIS: BPV
POLOHOPIS: JTSK

POLOHOPIS: JTSK

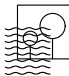ZODP. PROJEKTANT	ING. V. JOURA		 Ing. Vojtěch Joura PROJEKTOVÁ A INŽENÝRSKÁ ČINNOST V OBORU VODOHOSPODÁŘSKÉ STAVBY KROKOČÍN 9, 675 71 NÁMĚŠŤ n. OSLAVOU TEL: 604898988, E-MAIL: vjoura@tiscali.cz	
VEDOUcí PROJEKTANT	ING. A. CHADIM			
VYPRACOVAL	ING. V. JOURA			
INVESTOR	MĚSTO TŘEBÍČ			
NÁZEV AKCE Park Kremláčkova, Třebíč SO 03 Nakládání s dešťovými vodami			FORMÁT	A3
			DATUM	PROSINEC 2023
			STUPEŇ	DUSP, DPS
			ZAKÁZKOVÉ ČÍSLO	
			ARCHIVNÍ ČÍSLO	
NÁZEV PŘÍLOHY PODÉLNÝ PROFIL PŘÍPOJKY PDK 2			MĚŘÍTKO	ČÍSLO PŘÍLOHY
			1 : 200/100	D.3.