


VZOROVÉ KLADEČSKÉ SCHEMA VODOVODNÍ PŘÍPOJKY D 32
VODOVODNÍ ŘAD Z TRUB ŠEDÉ LITINY DN 125
VARIANTA S BOČNÍ NAVRTÁVKOU

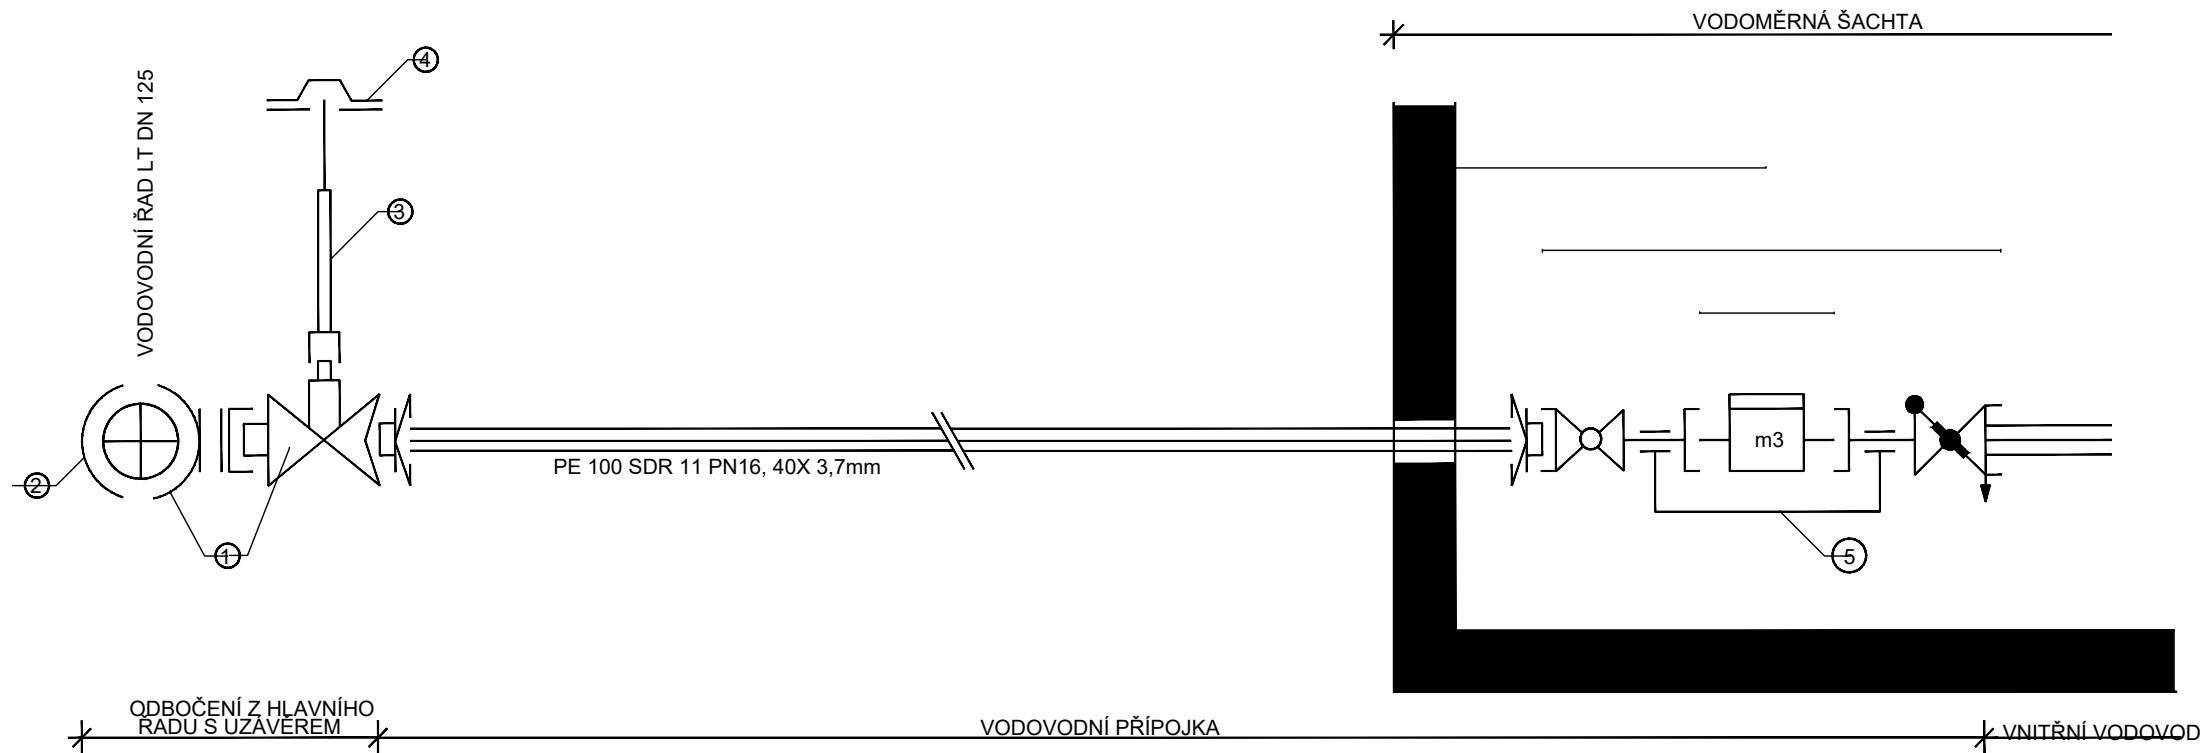

OZN.	POPIS
1	PRO OC. A LT. DN 125 NAVRT. PAS S MOSAZNÝM ŠOUPÁTKEM 1''
2	TŘMEN PRO POTRUBÍ Z OCELI A ŠEDÉ LITINY DO DN 200 POGUMOVANÝ
3	ZEMNÍ TELESKOPICKÁ SOUPRAVA TELESKOPICKÁ
4	VENTILOVÝ LITINOVÝ POKLOP + PLASTOVÁ PODKLADOVÁ DESKA
5	VODOMĚRNÁ SESTAVA, NA PŘÍVODU VENTIL SE ŠIKMÝM SEDLEM NA VÝVODU VENTIL SE ZPĚT. KLAPKOU A VYPOUŠTĚNÍM PRO VODOMĚR Qn 2,5 DÉLKY 260mm, VČETNĚ PE SPOJKY

ZODP. PROJEKTANT	ING. V. JOURA	 Ing. Vojtěch Joura PROJEKTOVÁ A INŽENÝRSKÁ ČINNOST V OBORU VODOHOSPODÁŘSKÉ STAVBY KROKOČÍN 9, 675 71 NÁMĚŠŤ n. OSLAVOU TEL: 604898988, E-MAIL: vjoura@tiscali.cz	
VEDOUcí PROJEKTANT	ING. A. CHADIM		
VYPRACOVAL	ING. V. JOURA		
INVESTOR	MĚSTO TŘEBÍČ		
NÁZEV AKCE Park Kremláčkova, Třebíč SO 04 Vodovodní přípojka		FORMÁT	A3
		DATUM	PROSINEC 2023
		STUPEŇ	DUSP, DPS
		ZAKÁZKOVÉ ČÍSLO	
		ARCHIVNÍ ČÍSLO	
NÁZEV PŘÍLOHY KLADEČSKÉ SCHEMA PŘÍPOJKY		MĚŘÍTKO -	ČÍSLO PŘÍLOHY D.2.