Schéma elektroměrového rozvaděče

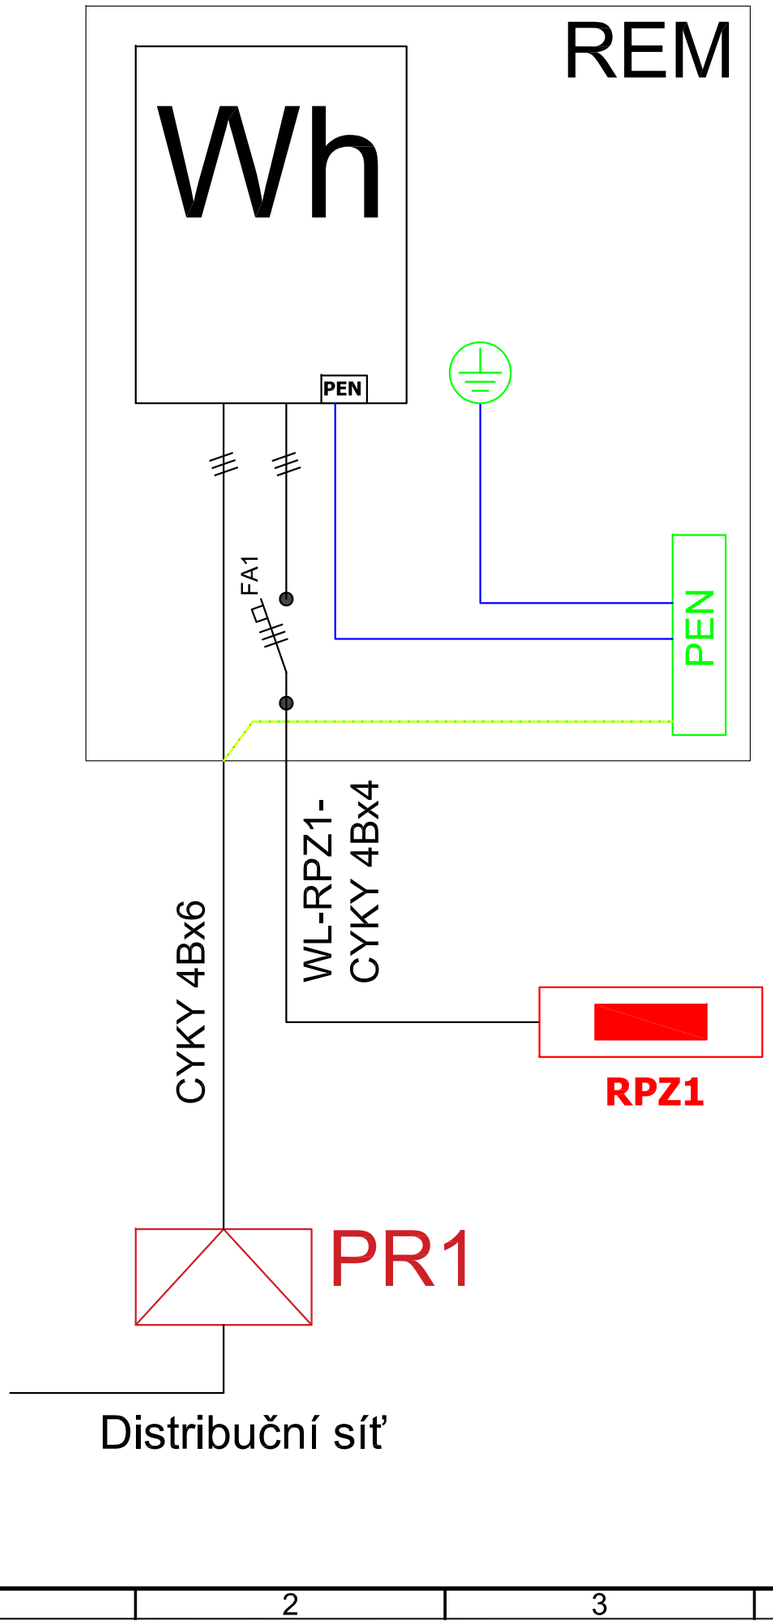

PR1 - Přípojková skříň
REM - elektroměrový rozvaděč
Provedení - Pilířový elektroměrový rozvaděč pro 1x jednosazbový elektroměr 3f do 40A - PER 1/3f/40 pilíř
Distribuční území EGD/EON

Celoplastové pilířové provedení.

Přívodní kabel do REM - CYKY 4Bx6

FA1 - jistič B20/3

POZOR - elektroměr nebude osazen. Jedná se pouze o přípravu elektroměrové skříně. Elektroměr bude osazen pro účelové akce pouze vždy na vyžádání investora/provozovatele!

Paré:

Název souboru: SO05_21 - Schémata el. NN					
Stupeň dokumentace: DUSP, DPS		Číslo dokumentu: SO05_21		Revize: 0	Datum: 12/2023
Kreslil: ING. MILAN BENEŠ	Kontroloval: ING.MILAN BENEŠ	Schválil: ING. ALEŠ CHADIM	List: 02	Počet A4: 2	Měřítko: ---

Investor: Město Třebíč, Karlovo nám. 104/55, 674 01 Třebíč, IČ:00290629

Zpracovatel dokumentace a držitel práv:
Ing. Milan Beneš
ČKAIT 0012847
Autorizovaný technik TPS - elektrotechnická zař. Autorizovaný inženýr Technologická zařízení staveb

Název: Park Kremláčkova, Třebíč
ulice Kremláčkova / Tomanova

Doplňující název: SO05 - Přípojka el. NN
D.1.4 DOKUMENTACE TECHNICKÝCH A TECHNOLOGICKÝCH ZAŘÍZENÍ

Elektroměrový rozvaděč

VL ISO 5457-A3T