

KRAJ  
KATASTRÁLNÍ ÚZEMÍ  
DRUH POZEMKU  
PARCELNÍ ČÍSLA

LEGENDA TYPŮ ČAR:  
NIVELETA DNA  
TERÉN V OSE

VYSOČINA
Třebíč (okres Třebíč) 769738
neplodná půda
1037/9

(VYSVĚTLIVKY)  
(1) (5.0)

Park Kremláčkova, Třebíč

MĚŘÍTKA X/Y 1:100 / 1:100  
PRAVÝ BŘEH

LEVÝ BŘEH


NIVELETA DNA

TERÉN V OSE

PŘÍČNÉ ŘEZY  
SROVNÁVACÍ ROVINA: 407

KILOMETRÁŽ  
VZDÁLENOST PŘÍČNÝCH ŘEZŮ  
SKLON DNA

SMĚROVÉ POMĚRY

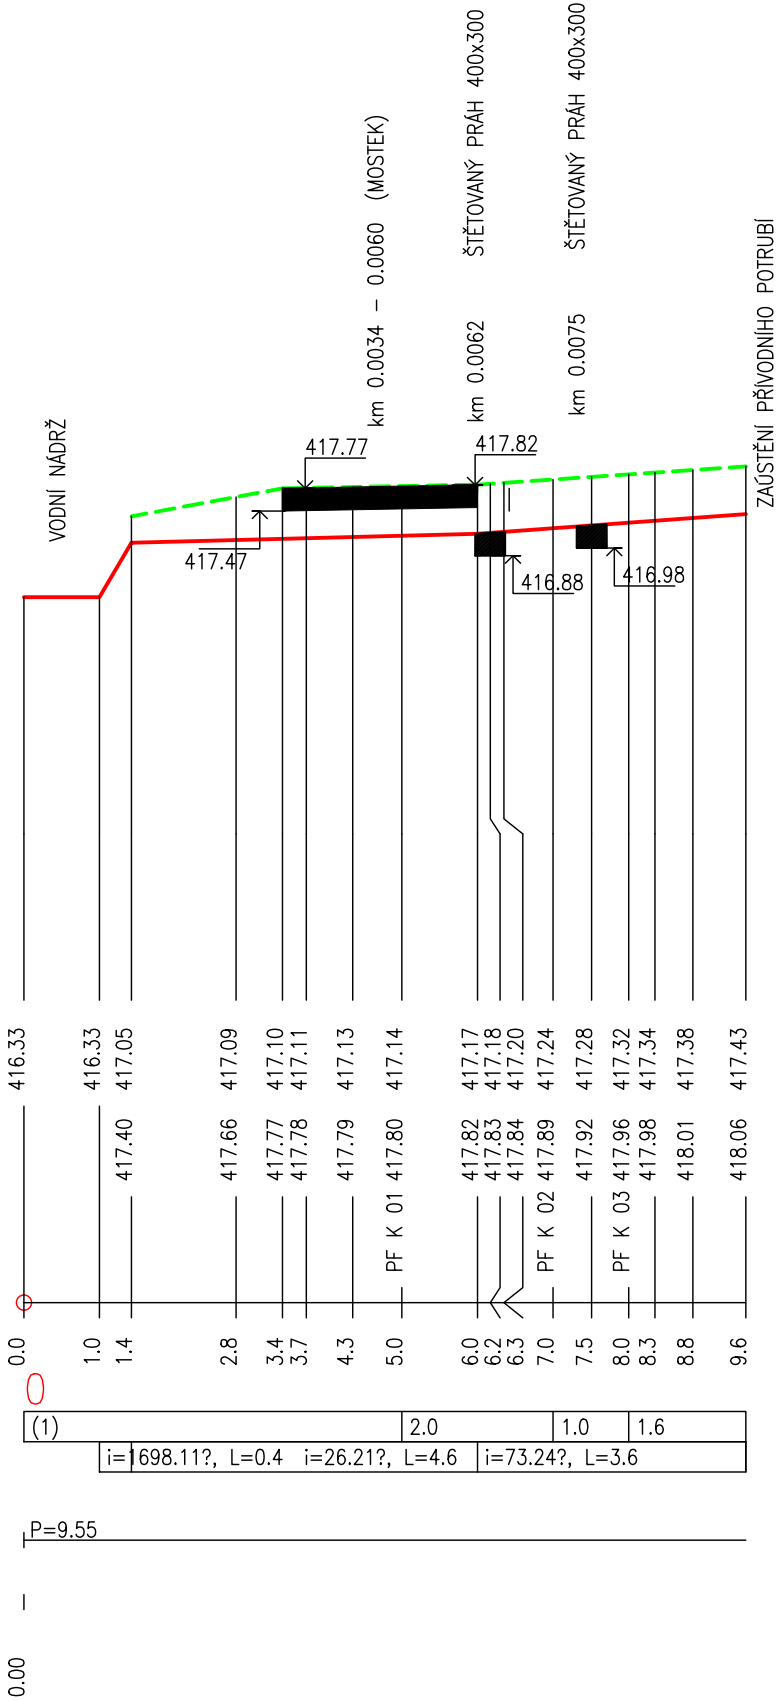

VÝŠKOPIS: BPV  
POLOHOPIS: JTSK

ZODP. PROJEKTANT	ING. V. JOURA		 <b>Ing. Vojtěch Joura</b> PROJEKTOVÁ A INŽENÝRSKÁ ČINNOST V OBORU VODOHOSPODÁŘSKÉ STAVBY KROKOČÍN 9, 675 71 NÁMĚŠŤ n. OSLAVOU TEL: 604898988, E-MAIL: vjoura@tiscali.cz	
VEDOUcí PROJEKTANT	ING. A. CHADIM			
VYPRACOVAL	ING. V. JOURA			
INVESTOR	MĚSTO TŘEBÍČ			
NÁZEV AKCE  Park Kremláčkova, Třebíč  SO 03 Nakládání s dešťovými vodami			FORMÁT	A3
			DATUM	PROSINEC 2023
			STUPEŇ	DUSP, DPS
			ZAKÁZKOVÉ ČÍSLO	
			ARCHIVNÍ ČÍSLO	
NÁZEV PŘÍLOHY  OTEVŘENÉ KORYTO – PODÉLNÝ PROFIL			MĚŘÍTKO  1 : 100/100	ČÍSLO PŘÍLOHY  D.13.