




# ŘEZ 1-1'

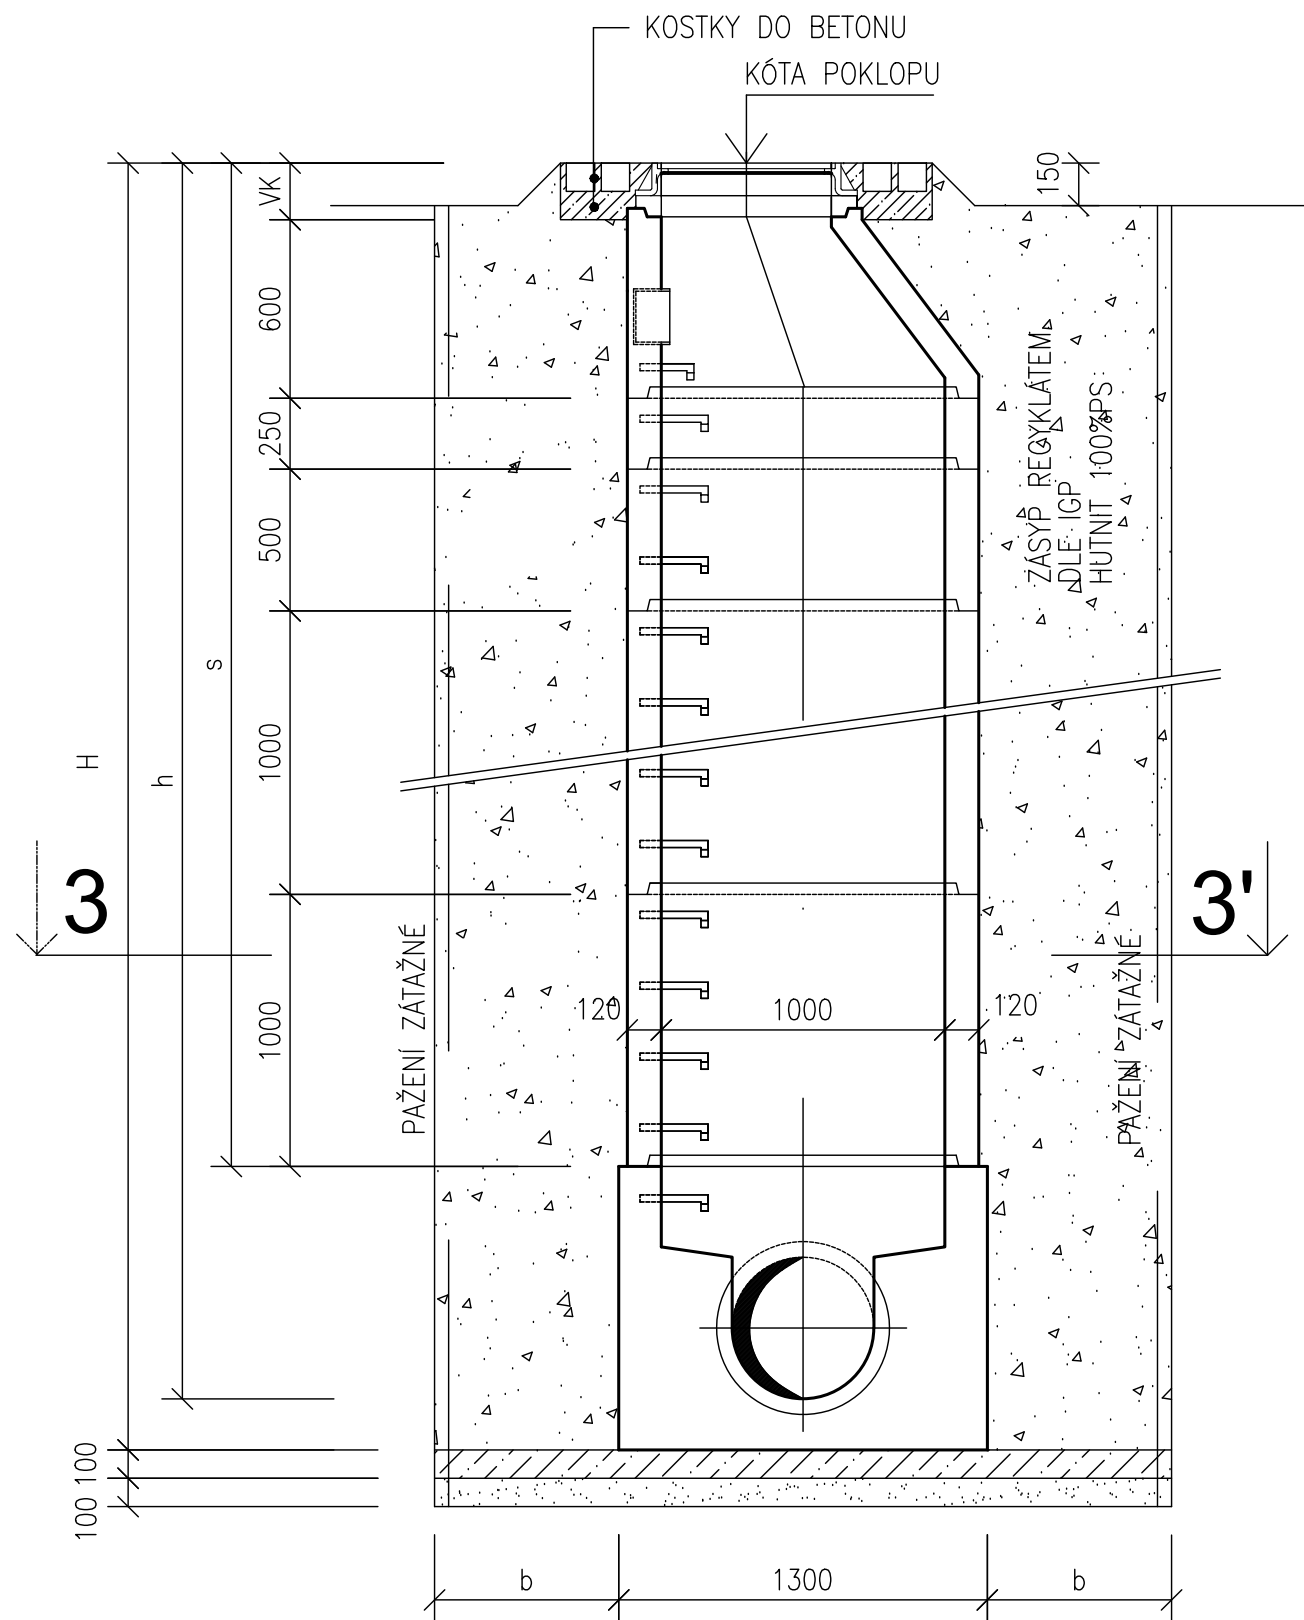

## ŘEZ B-B

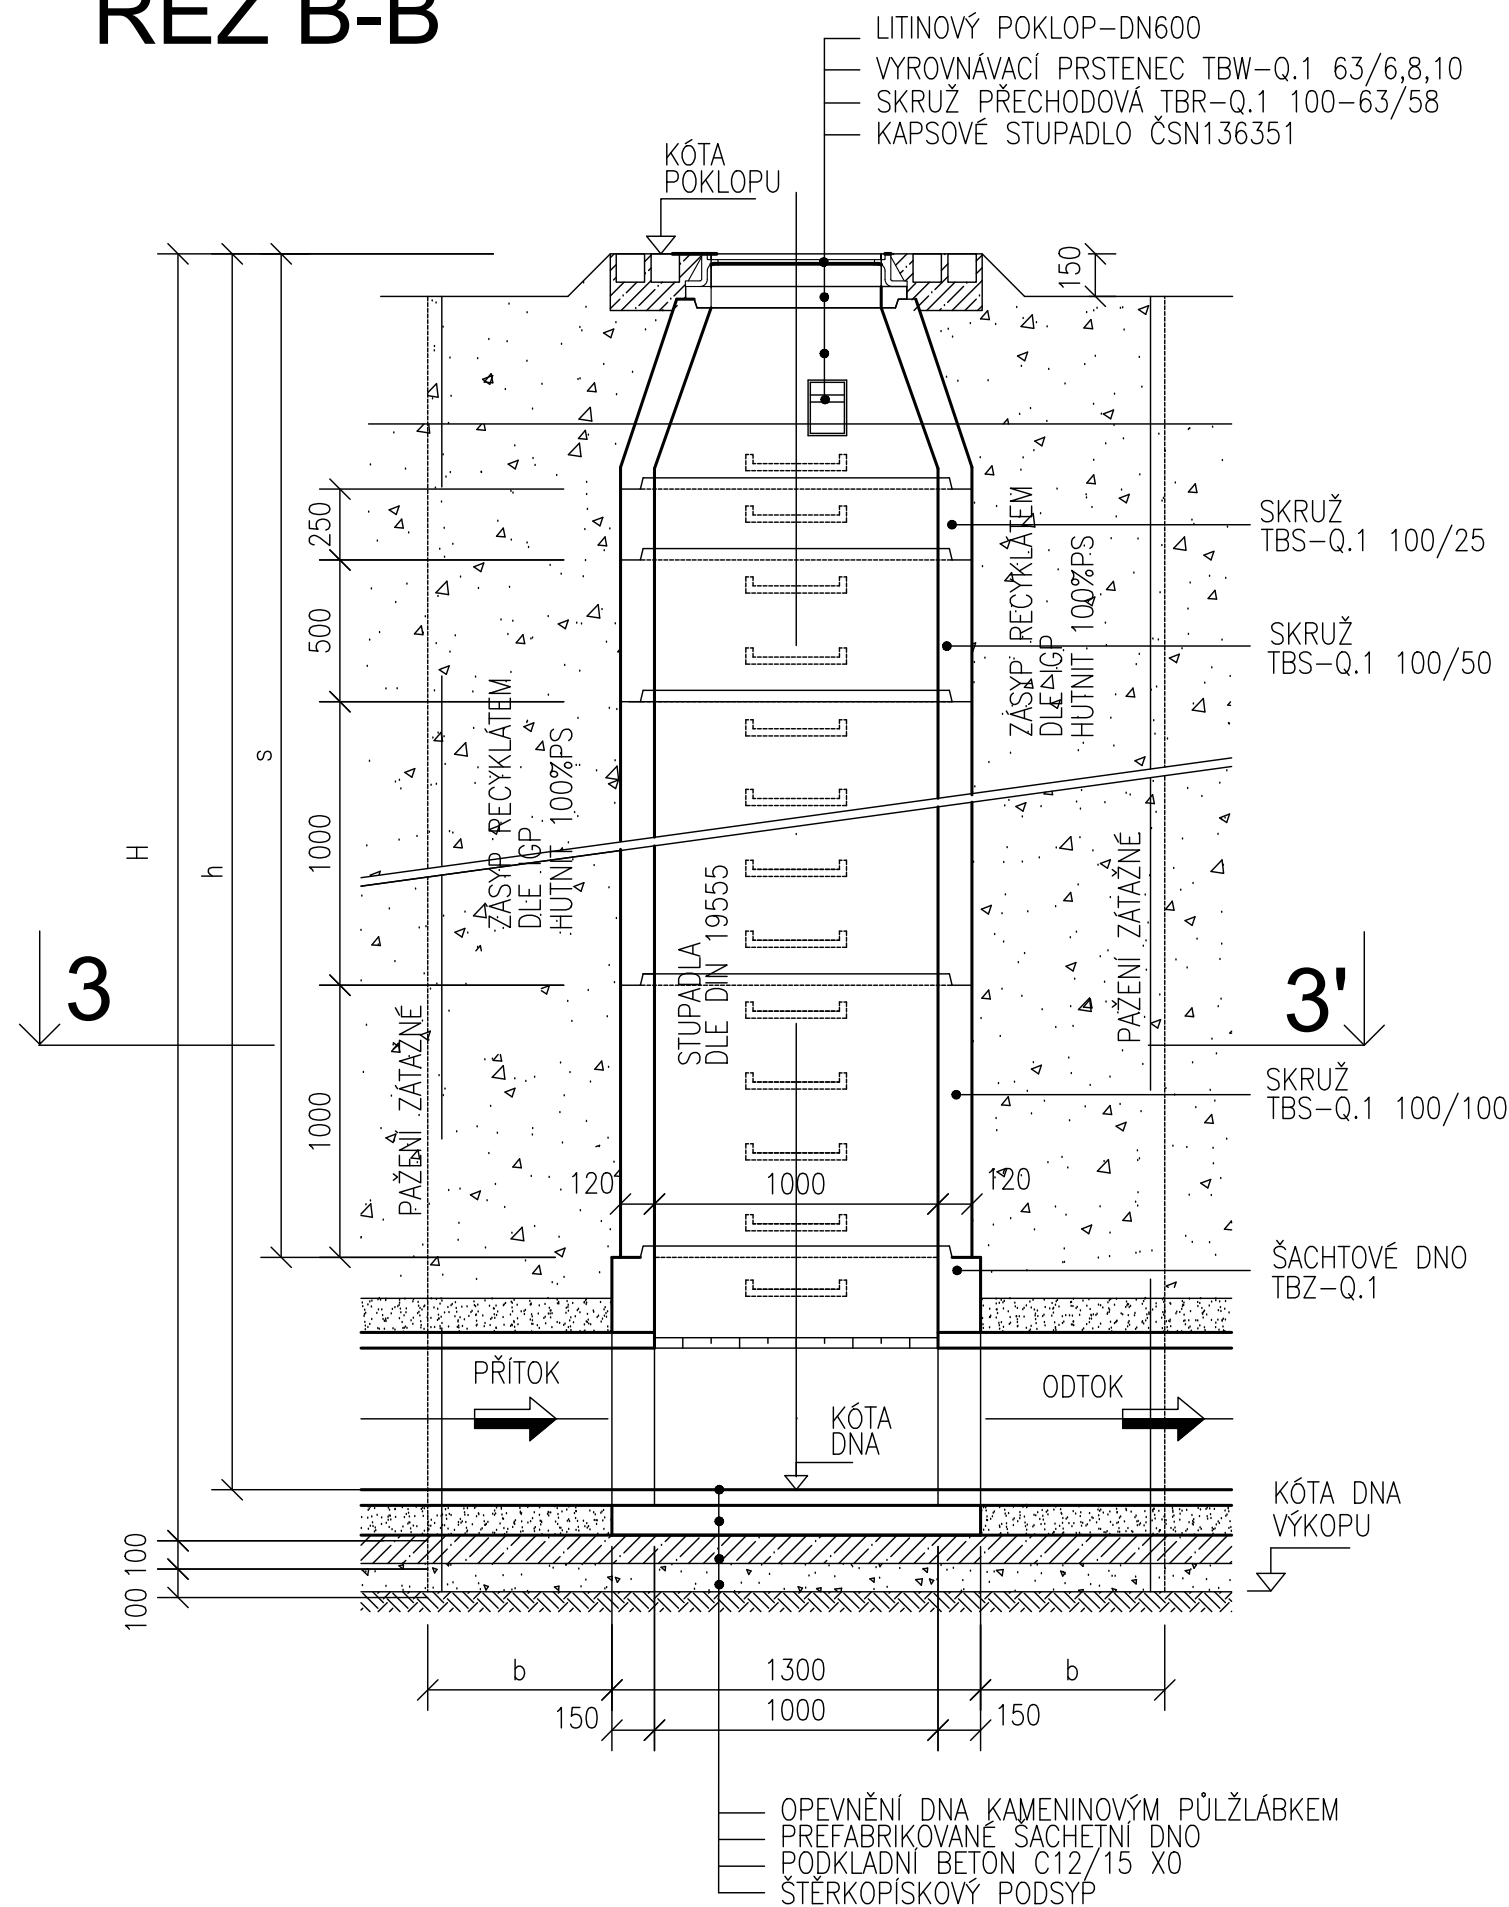


**ŘEZ 3-3'**

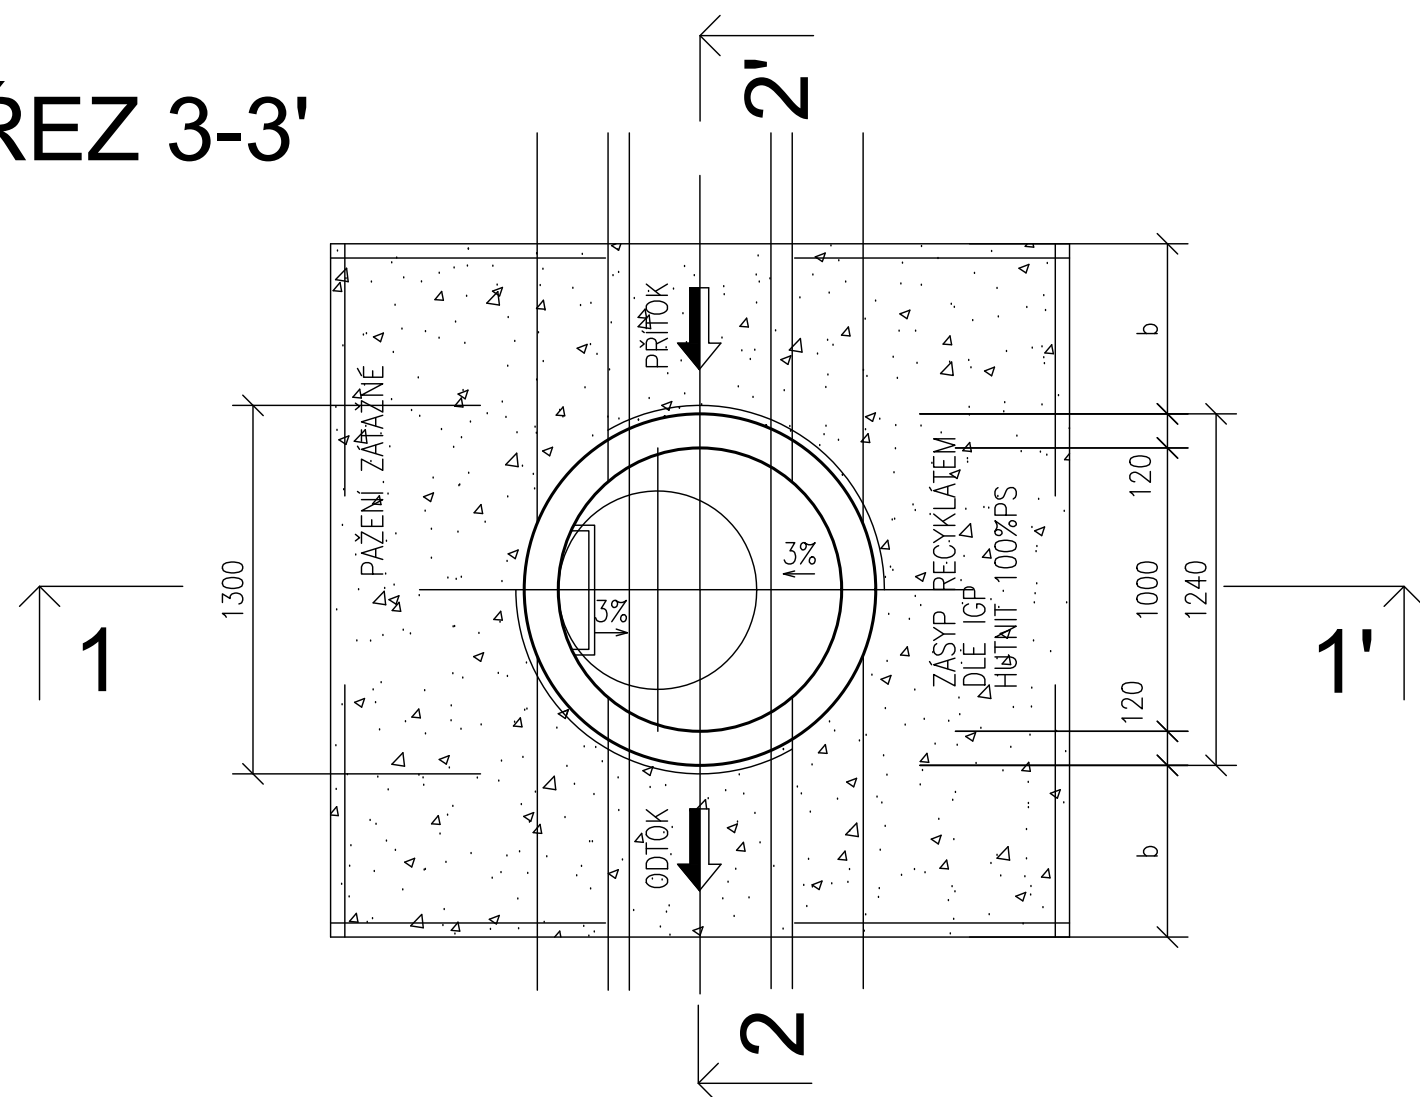


HL.VÝKOPU V m	b (mm)
< 4	850
4 – 6	1050
> 6	1250

## ÚPRAVA ZHLAVÍ VE VOZOVCE

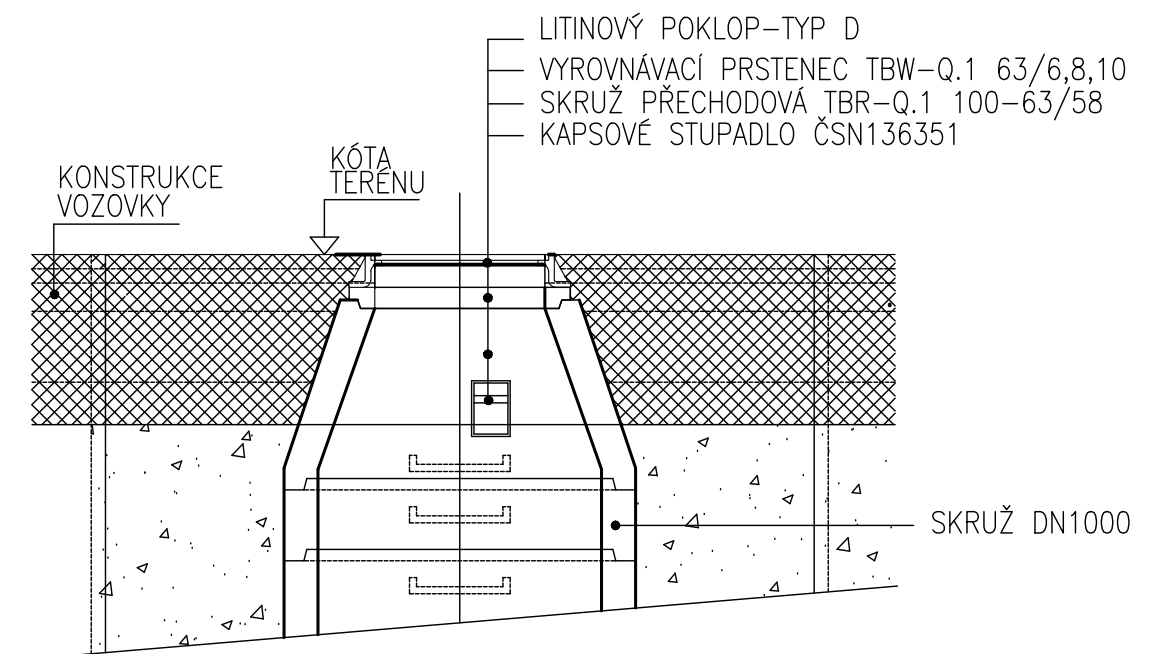

VÝŠKOPIS: BPV  
POLOHOPIS: JTSK

ZODP. PROJEKTANT	ING. V. JOURA		 <b>Ing. Vojtěch Joura</b> PROJEKTOVÁ A INŽENÝRSKÁ ČINNOST V OBOU VODOHOSPODÁŘSKÉ STAVBY KROKOČIN 9, 675 71 NÁMĚŠŤ n. OSLAVOU TEL: 604898988, E-MAIL: vjoura@tiscali.cz
VEDOUČÍ PROJEKTANT	ING. A. CHADIM		
VYPRACOVAL	ING. V. JOURA		
INVESTOR	MĚSTO TŘEBÍČ		
NÁZEV AKCE		FORMÁT	A2
<b>Park Kremláčkova, Třebíč</b> <b>SO 03 Nakládání s dešťovými vodami</b>		DATUM	PROSINEC 2023
		STUPEŇ	DUSP, DPS
		ZAKÁZKOVÉ ČÍSLO	
		ARCHIVNÍ ČÍSLO	
NÁZEV PŘÍLOHY	MĚŘITKO		ČÍSLO PŘÍLOHY
<b>REVIZNÍ ŠACHTA KANALIZACE</b>	<b>--</b>		<b>D.7.</b>