


LEGENDA MATERIÁLŮ

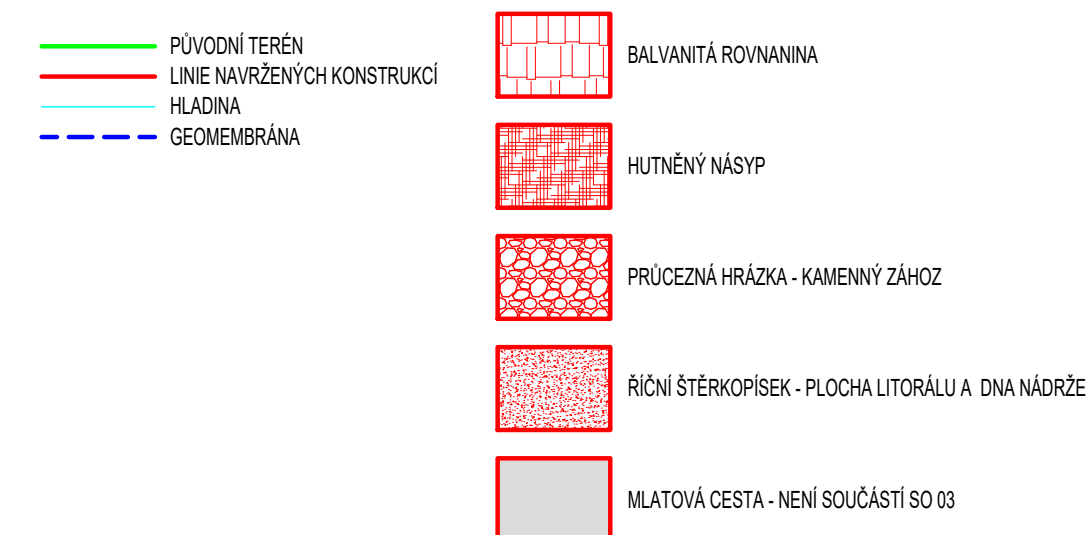

| | | | |
|--|---------------------------|---|--|
| VÝŠKOPIS: BPV POLOHOPIŠ: JTSK | | | |
| ZODP. PROJEKTANT | ING. V. JOURA | | |
| VEDOUcí PROJEKTANT | ING. A. CHADIM | | |
| VYPRACOVAL | ING. V. JOURA | | |
| INVESTOR | MĚSTO TŘEBÍČ |  Ing. Vojtěch Joura PROJEKTOVÁ A INŽENÝRSKÁ ČINNOST V OBLASTI VODOHOSPODÁŘSKÉ STAVBY KROKOCÍN 9, 675 71 NÁMĚSTÍ N. OSLAVOU TEL: 604898988, E-MAIL: vjoura@iscali.cz | |
| NÁZEV AKCE | | | FORMÁT 10 x A4 DATUM PROSINEC 2023 STUPEŇ DUSP, DPS ZAKÁZKOVÉ ČÍSLO ARCHIVNÍ ČÍSLO |
| Park Kremláčkova, Třebíč SO 03 Nakládání s dešťovými vodami | | | |
| NÁZEV PŘÍLOHY | PŘÍČNÉ ŘEZY NÁDRŽÍ | | MĚŘÍTKO 1 : 200 ČÍSLO PŘÍLOHY D.12. |