

KATASTRY
PARCELNÍ ČÍSLA
DRUH POVRCHU
VZDÁL. OBJEKTŮ A VRCHOL. BODŮ
OZNAČENÍ VRCHOLOVÝCH BODŮ

| | |
|------------------------------|---------|
| Třebíč (okres Třebíč) 769738 | |
| 1023/3 | |
| zeleň | |
| 2.12 | 12.50 |
| Vb | požerák |
| Vb | |

MĚŘÍTKA 1:100/100

LEGENDA TYPŮ ČAR
PŮVODNÍ TERÉN
UPRAVENÝ TERÉN

Park Kremláčkova, Třebíč
SO 03 Nakládání s dešťovými vodami

OSA POTRUBÍ

KÓTA UPRAVENÉHO TERÉNU

HLOUBKA VÝKOPU

KÓTA VÝKOPU


HLOUBKA DNA POTRUBÍ

KÓTA DNA POTRUBÍ

KÓTA PŮVODNÍHO TERÉNU


SROVNÁVACÍ ROVINA

| | |
|--------------------------|--|
| STANIČENÍ [km/m] | 0.0 |
| DN[mm]–MATERIÁL–DÉLKA[m] | DN400–KAMENINOVÉ POTRUBÍ–11 |
| SKLON[?]-DÉLKA[m] | 21.92–11 |
| ULOŽENÍ | štěrkopískové lože + podkladní beton + podkladní pražce tl. 280 mm |

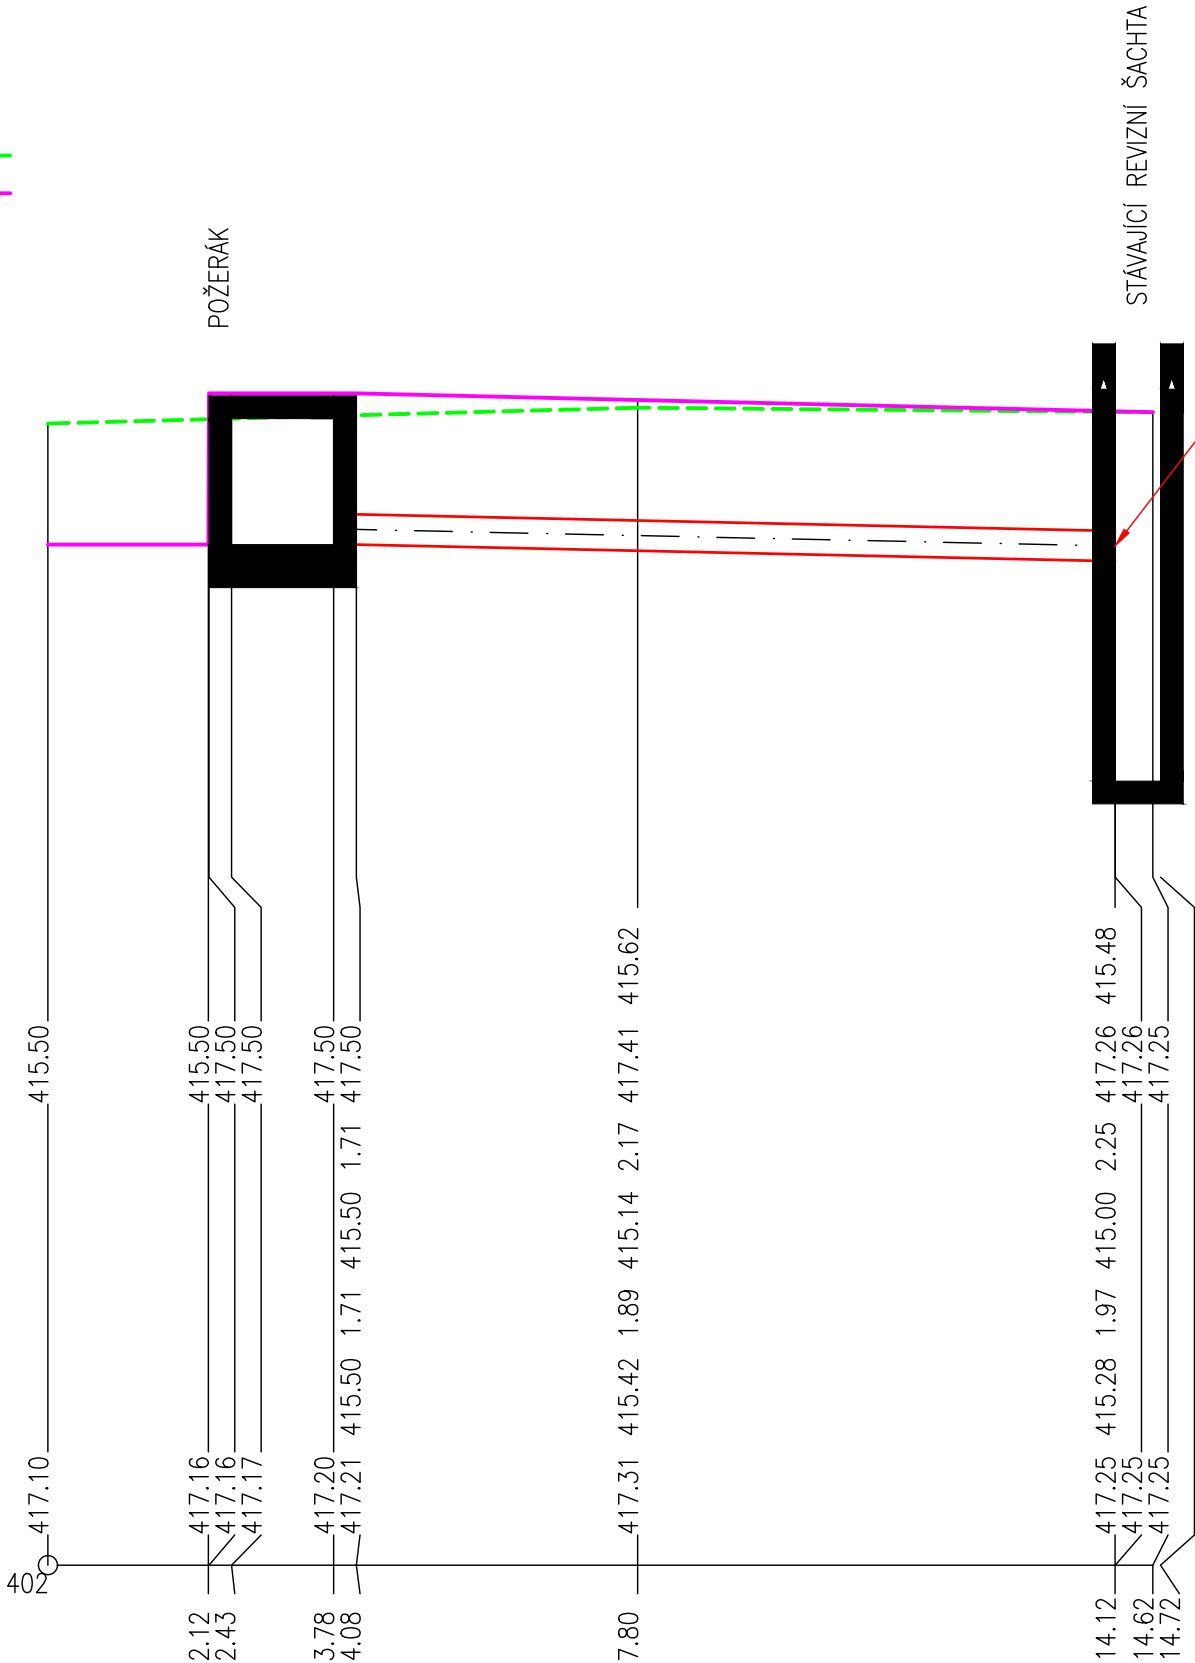

ZAÚSTĚNÍ DO STÁVAJÍCÍ
REVIZNÍ ŠACHTY "IN SITU"
NA KÓTĚ 415,28

VÝŠKOPIS: BPV
POLOHOPIS: JTSK

| | | | |
|--|----------------|-----------------|---|
| ZODP. PROJEKTANT | ING. V. JOURA | |  Ing. Vojtěch Joura PROJEKTOVÁ A INŽENÝRSKÁ ČINNOST V OBORU VODOHOSPODÁŘSKÉ STAVBY KROKOČÍN 9, 675 71 NÁMĚŠŤ n. OSLAVOU TEL: 604898988, E–MAIL: vjoura@tiscali.cz |
| VEDOUCÍ PROJEKTANT | ING. A. CHADIM | | |
| VYPRACOVAL | ING. V. JOURA | | |
| INVESTOR | MĚSTO TŘEBÍČ | | |
| NÁZEV AKCE Park Kremláčkova, Třebíč SO 03 Nakládání s dešťovými vodami | | FORMÁT | A3 |
| | | DATUM | PROSINEC 2023 |
| | | STUPEŇ | DUSP, DPS |
| | | ZAKÁZKOVÉ ČÍSLO | |
| NÁZEV PŘÍLOHY PODÉLNÝ PROFIL ODPADNÍHO POTRUBÍ Z NÁDRŽE | | ARCHIVNÍ ČÍSLO | |
| | | MĚŘÍTKO | ČÍSLO PŘÍLOHY |
| | | 1 : 100 | D.17. |