






















LEGENDA INŽENÝRSKÝCH SÍTÍ

STAV

- | | |
|---|---------------------------------|
|  | IS - plyn |
|  | IS - vodovod |
|  | IS - elektro EGD NN |
|  | IS - elektro EGD VN |
|  | IS - elektro TTS NN |
|  | IS - elektro VO |
|  | IS - kanalizace dešťová Město |
|  | IS - kanalizace dešťová VAS |
|  | IS - kanalizace jednotná |
|  | IS - kanalizace splašková Město |
|  | IS - kanalizace splašková VAS |
|  | IS - sděl kabel Cetin |
|  | IS - sděl kabel NejCZ |
|  | IS - sděl kabel T-Mobile výhled |
|  | IS - sděl kabel TTS |
|  | IS - sděl kabel TTS optika |
|  | IS - sděl kabel Vodafone |
|  | IS - teplovod |

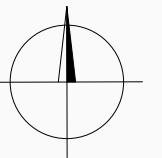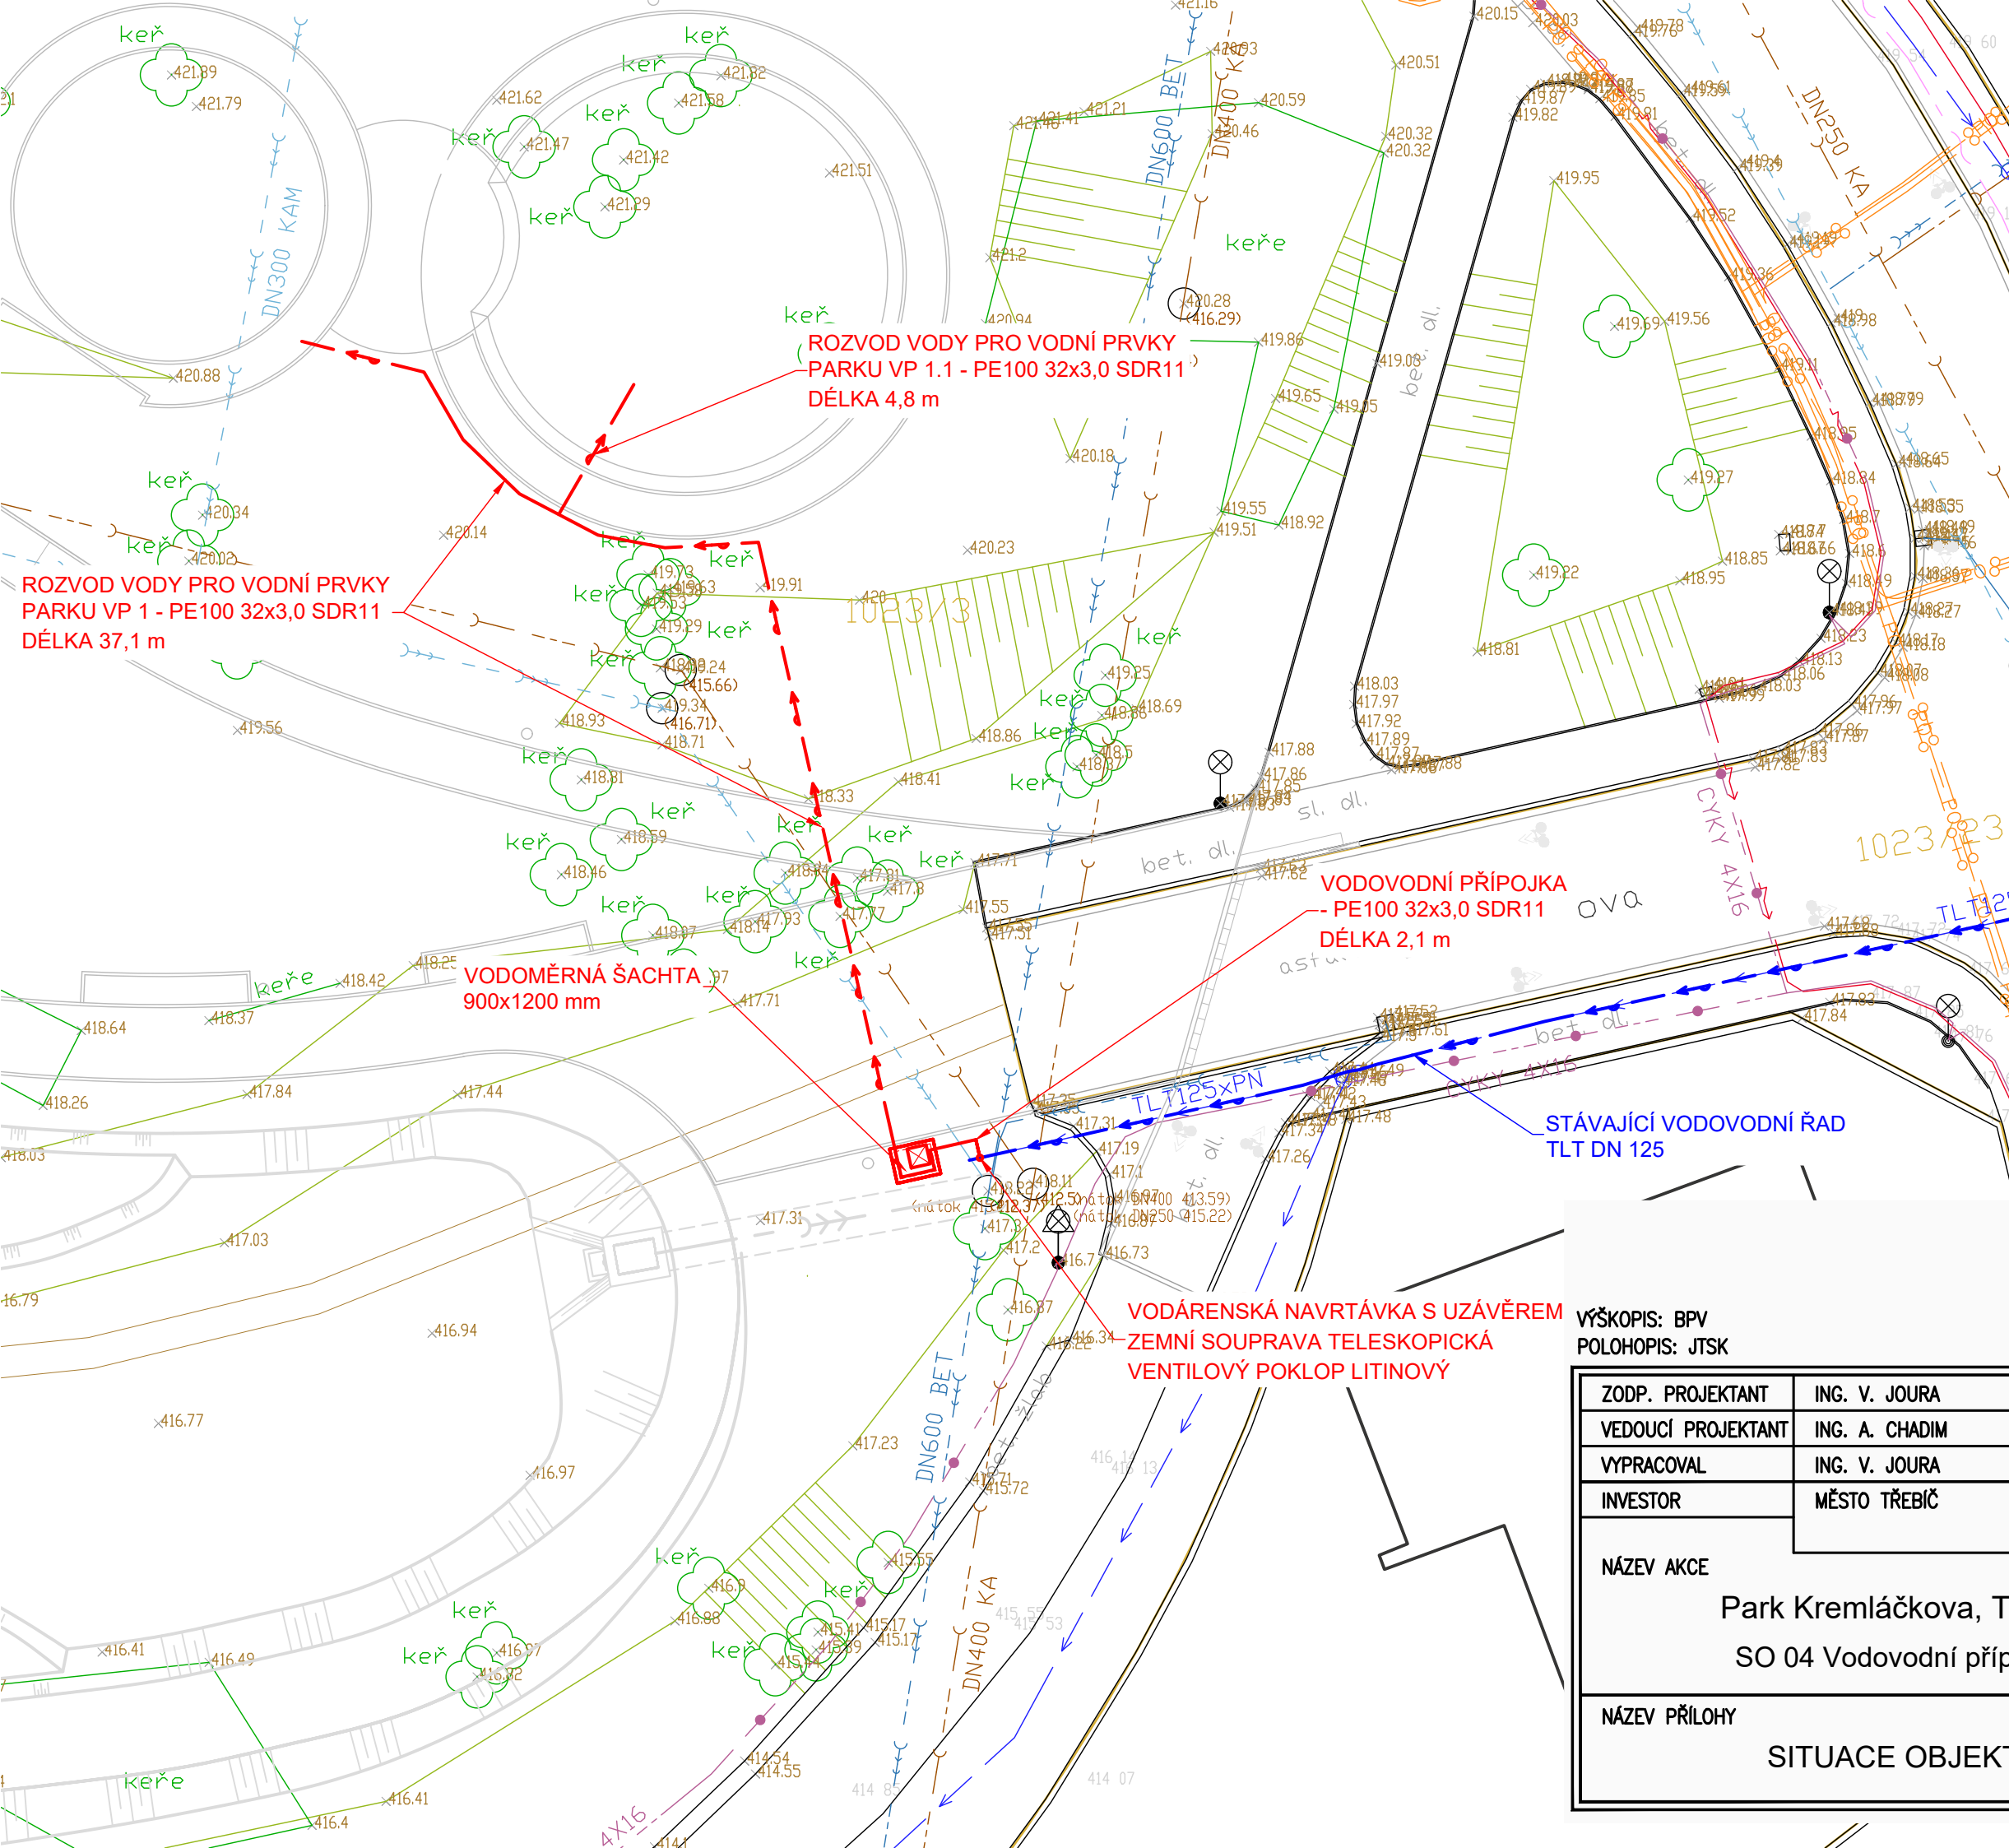

VÝŠKOPIS: BPV
POLOHOPIS: JTSK

ZODP. PROJEKTANT	ING. V. JOURA		 Ing. Vojtěch Joura PROJEKTOVÁ A INŽENÝRSKÁ ČINNOST V OBOU VODOHOSPODÁŘSKÉ STAVBY KROKOČIN 9, 675 71 NÁMEŠŤ n. OSLAVOU TEL: 604898988, E-MAIL: vjoura@tiscali.cz	
VEDOUcí PROJEKTANT	ING. A. CHADIM			
VYPRACOVAL	ING. V. JOURA			
INVESTOR	MĚSTO TŘEBÍČ			
NÁZEV AKCE	Park Kremláčkova, Třebíč SO 04 Vodovodní přípojka		FORMÁT	A3
			DATUM	PROSINEC 2023
			STUPEŇ	DUSP, DPS
			ZAKÁZKOVÉ ČÍSLO	
	ARCHIVNÍ ČÍSLO			
NÁZEV PŘÍLOHY	SITUACE OBJEKTU		MĚŘITKO	ČÍSLO PŘÍLOHY
			1 : 200	C.3.