


# VZOROVÝ PŘÍČNÝ ŘEZ ULOŽENÍM VODOVODNÍHO POTRUBÍ

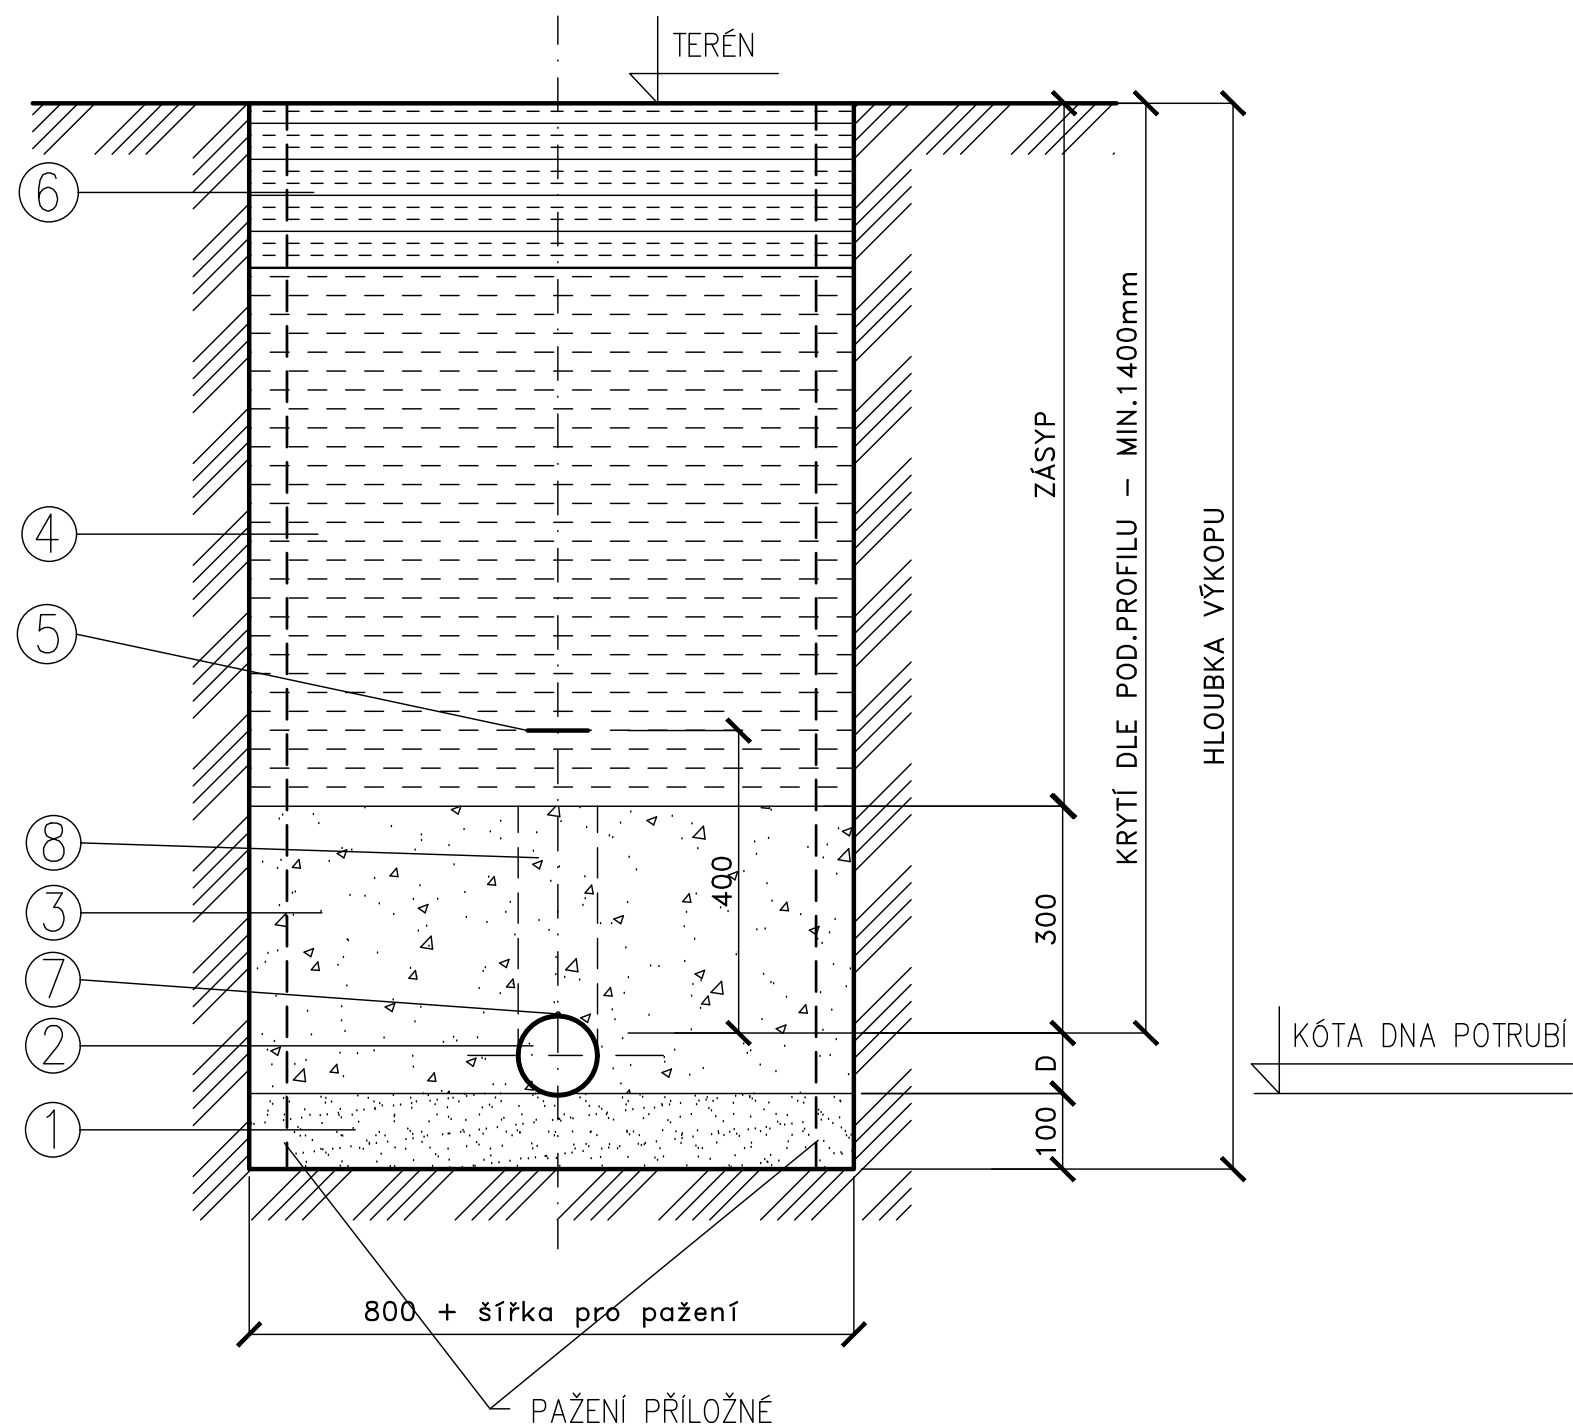

## LEGENDA

- 1 PÍSKOVÉ LOŽE TL.100mm
- 2 HD PE TROUBA PE100 SDR11 – DN DLE SITUACE
- 3 OBSYP POTRUBÍ ŠTĚRKOPÍSKEM SE ZHUTNĚNÍM PO VRSTVÁCH
- 4 ZÁSYP ŠTĚRKOPÍSKEM NEBO TŘÍDĚNOU ZEMINOU SE ZHUTNĚNÍM PO VRSTVÁCH MIMO KOMUNIKACI NA 95%PS
- 5 VÝSTRAŽNÁ FOLIE BÍLÉ BARVY S NÁPISEM VODOVOD
- 6 OBNOVA POVRCHU – DLE SITUACE
- 7 IDENTIFIKAČNÍ VODIČ–MĚDĚNÝ IZOLOVANÝ VODIČ S DVOJTOU IZOLACÍ
- 8 NAD TROUBOU NEHUTNIT

POZN.:  
PŘED ZAHÁJENÍM STAVBY JE NUTNO VYTÝČIT VEŠKERÉ INŽENÝRSKÉ SÍTĚ, ABY NEDOŠLO K JEJICH POŠKOZENÍ!!!  
NUTNO OVĚŘIT SKUTEČNÉ VÝŠKOVÉ POMĚRY.

ZODP. PROJEKTANT	ING. V. JOURA	 <b>Ing. Vojtěch Joura</b> PROJEKTOVÁ A INŽENÝRSKÁ ČINNOST V OBORU VODOHOSPODÁŘSKÉ STAVBY KROKOČIN 9, 675 71 NÁMĚŠŤ n. OSLAVOU TEL: 604898988, E-MAIL: vjoura@tiscali.cz		
VEDOUcí PROJEKTANT	ING. A. CHADIM			
VYPRACOVAL	ING. V. JOURA			
INVESTOR	MĚSTO TŘEBÍČ			
<div>NÁZEV AKCE</div> <div>Park Kremláčkova, Třebíč</div> <div>SO 04 Vodovodní přípojka</div>			FORMÁT	A3
			DATUM	PROSINEC 2023
			STUPEŇ	DUSP, DPS
			ZAKÁZKOVÉ ČÍSLO	
			ARCHIVNÍ ČÍSLO	
<div>NÁZEV PŘÍLOHY</div> <div>VZOROVÝ PŘÍČNÝ ŘEZ</div> <div>ULOŽENÍM VODOVODNÍHO POTRUBÍ</div>			MĚŘÍTKO	ČÍSLO PŘÍLOHY
			-	D.4.