


SPECIÁLNÍ SITUAČNÍ VÝKRES

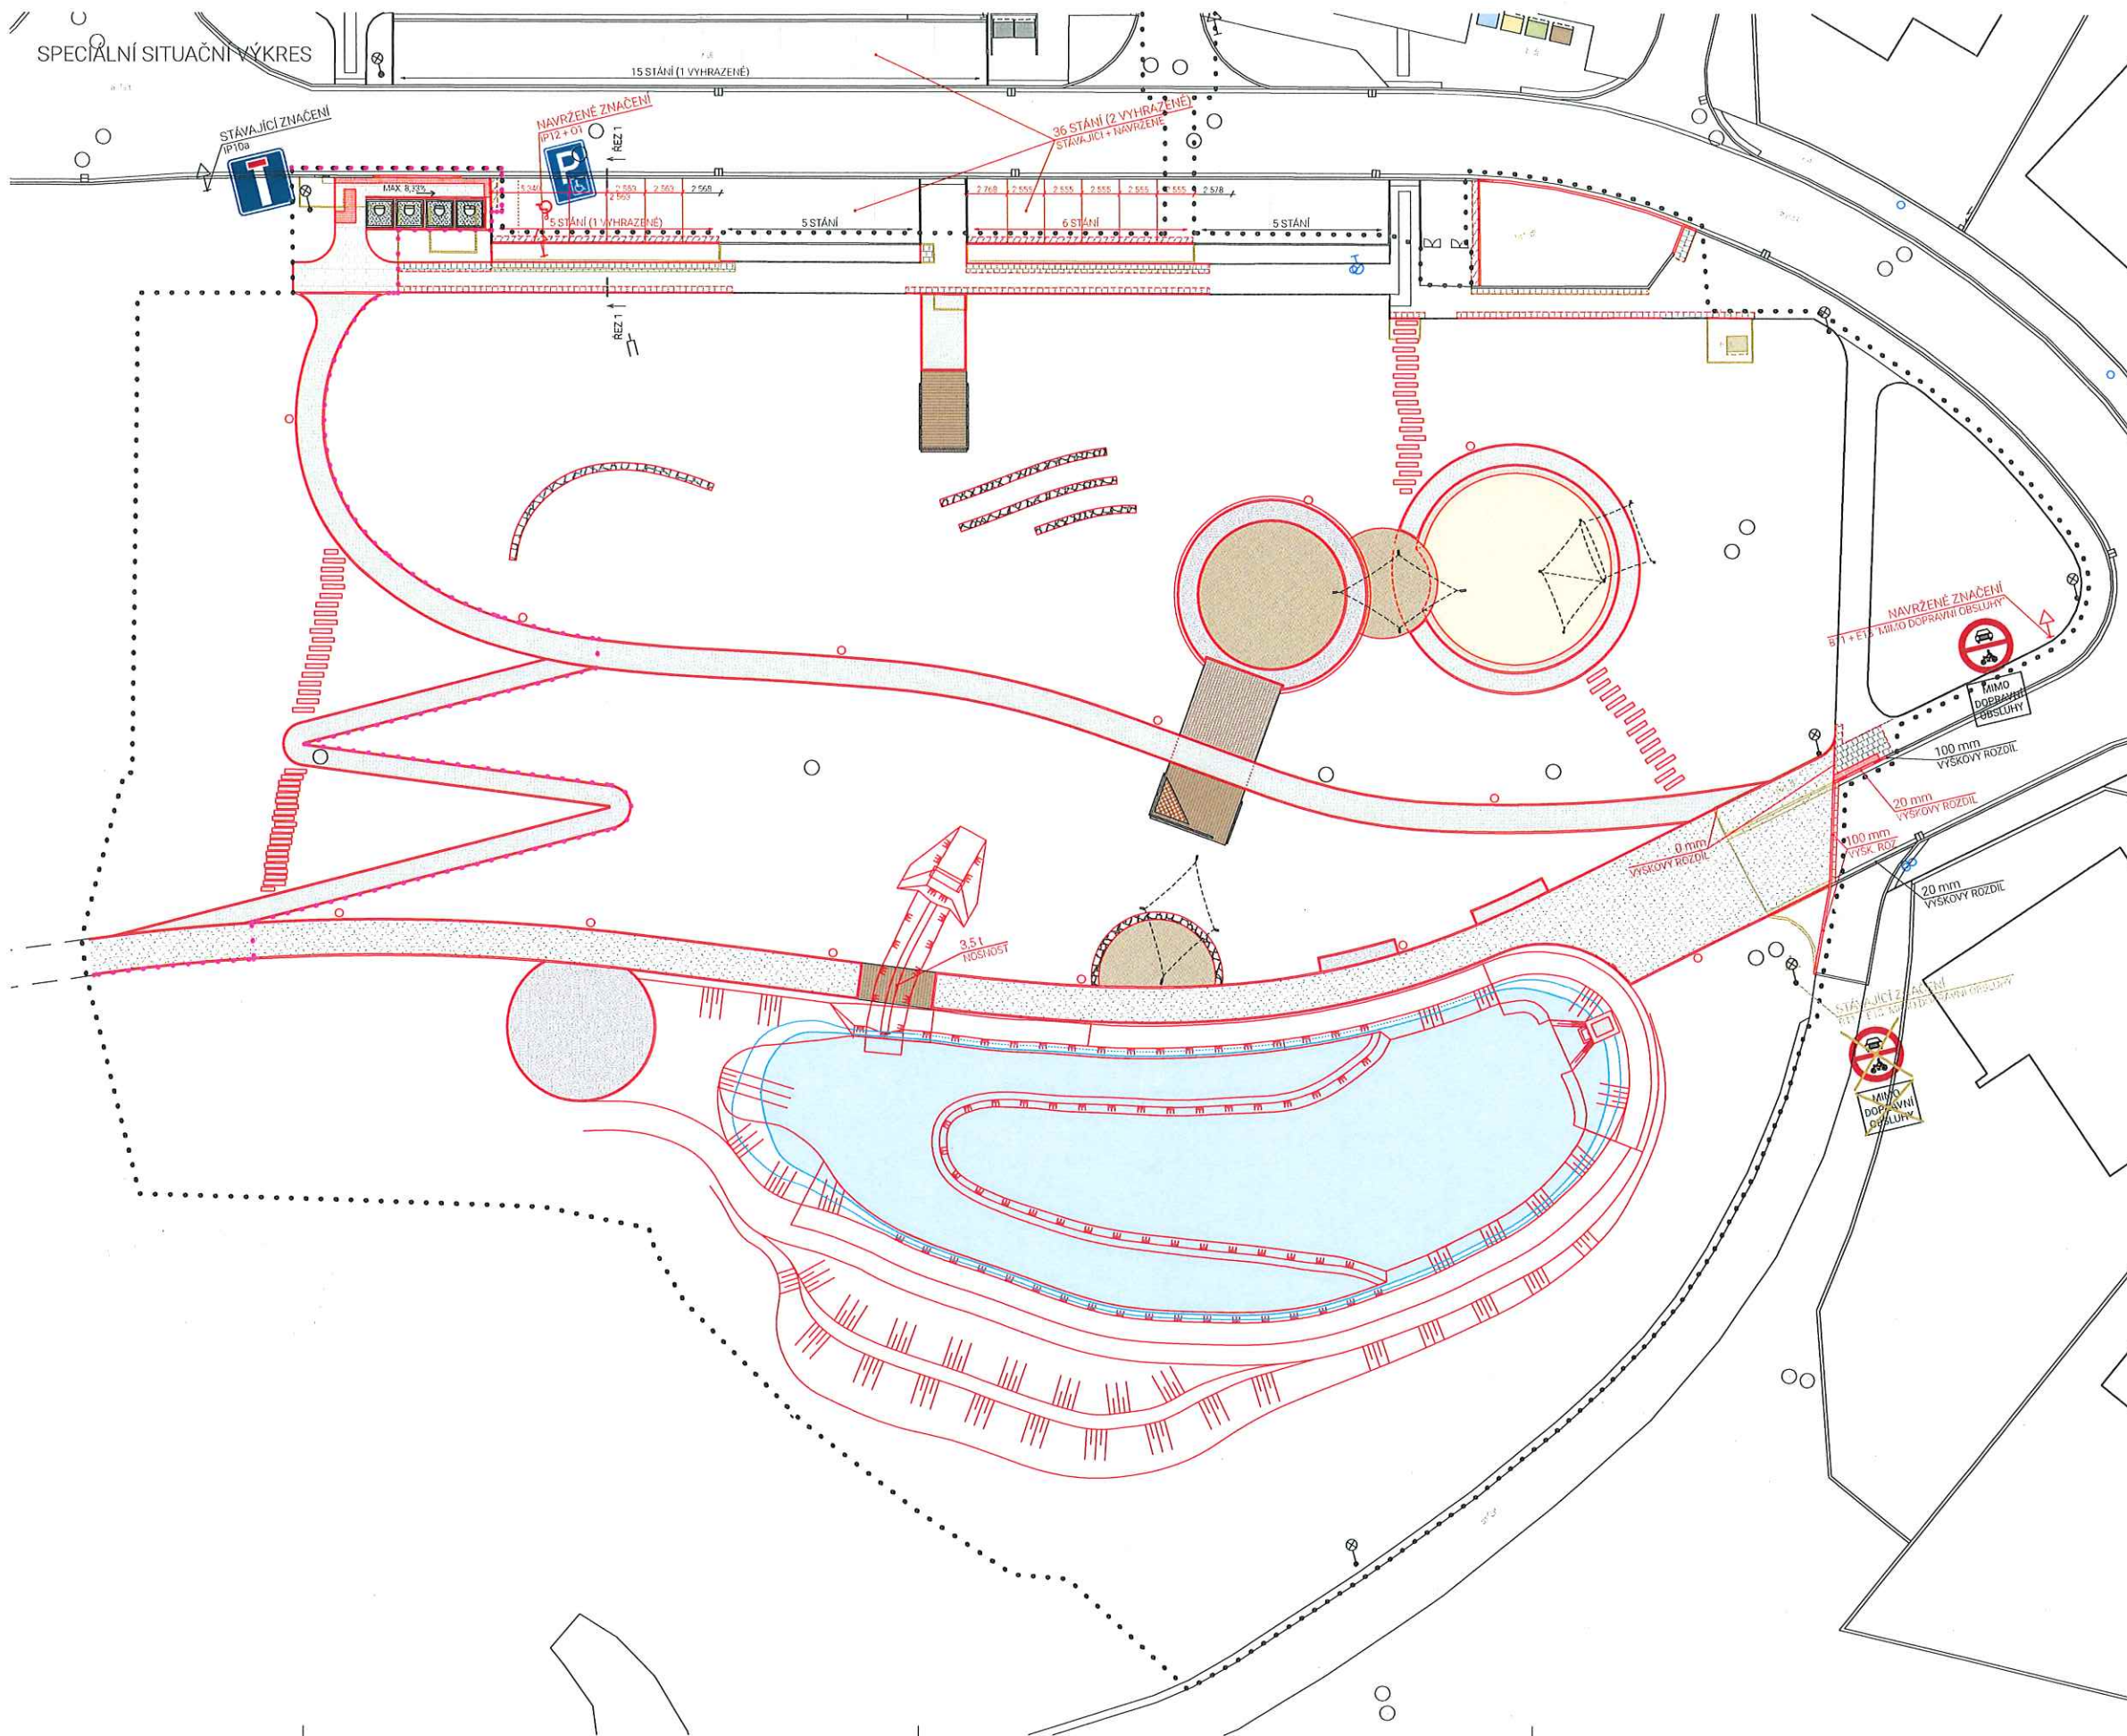

POLICIE ČESKÉ REPUBLIKY
KRAJSKÉ ŘEDITELSTVÍ POLICIE
KRAJE VYSOČINA
DOPRAVNÍ INSPEKTORÁT TŘEBÍČ
674 01 TŘEBÍČ, BRÁFOVA 11



LEGENDA SYMBOLŮ

- • • • • HRANICE ZÁJMĚNOVÉHO ÚZEMÍ
- • • • • HRANICE ÚZEMÍ PŘEŠENÉHO V NÁVAZNOSTI NA STAVBU BD S OK: stávkový, sro
- STÁVAJÍCÍ POLOHOVÝ DLE GEODETICKÉHO ZAMĚŘENÍ
- STÁVAJÍCÍ STAVBY
- STÁVAJÍCÍ POLOHOVÝ RUŠENÝ, OSTRANOVANÉ KONSTRUKCE A PŘÁKY
- NAVRŽENÉ HRANICE
- NAVŽENÉ VODOROVNÉ ZNAČENÍ
- NAVŽENÉ VODOROVNÉ ZNAČENÍ
- NAVŽENÉ VODOROVNÉ ZNAČENÍ

LEGENDA POVRCHŮ

- CHODNÍK BET. DL. ŠEDÁ 200x200x60 mm, POČET STÁVAJÍCÍ DL. S DODÁVKOU 10% NOVÉ, OPRAVA STÁVAJÍCÍ DL. Z DŮVODU PROVÁZENÍ ÚPRAVY OBUTÍ
- POJÍZDNÍ PLOCHY BET. DL. ŠEDÁ 200x200x60 mm, POČET STÁVAJÍCÍ DL. S DODÁVKOU 10% NOVÉ, OPRAVA STÁVAJÍCÍ DL. Z DŮVODU PROVÁZENÍ ÚPRAVY OBUTÍ
- CHODNÍK BET. DL. ŠEDÁ 200x200x60 mm, POČET STÁVAJÍCÍ DL. S DODÁVKOU 20% NOVÉ, PLOCHA V OKOLÍ PODZEMNÍCH KONTEJNERŮ V NÁVAZNOSTI NA CHODNÍK K RD (SO-0)
- SEZNÁLNÍ A VARNÉ PÁSY BET. DL. PRO NEVODNÉ ČERVENÁ, 100x200x60 mm, OPRAVA STÁVAJÍCÍCH POCHOZÍCH PLOCH
- STEZKA PRO PĚŠÍ ŽULOVÁ DLAŽEBNÍ KOSTKA 80x120 mm ŠEDÁ VĚŠROVÁ VAZBA, NOVÉ PĚŠÍ V PARKU
- STEZKA PRO PĚŠÍ MLATOVÝ POVRCH ŠEDÝ, ZRNITOSTI 0,5, DÍL 16035-S, NOVÁ PĚŠÍ V PARKU, PŘÍRODNÍ ATRVÁLE VODOPROUSTNÝ MATERIÁL (2,10 x 10⁴ cm/s)
- DOPRAVNÍ BEZPEČNOSTNÍ LITA PRVY, BARIÉRY MK (BARIÉRY) NOVÝ, DETIA: NĚVÝKRESY, PLOCHY POD HERNÍ PRVY, VODOPROUSTNÝ MATERIÁL
- POVRCH DĚTSKÝCH HRISTE, PÍSEK FR. 0/4, PLOCHA POD HERNÍ PRVY, VYŽIVAJÍCÍ NEZPEČENÍ HERNÍ PLOCHY
- POCHOZÍ DR. PLOCHA AKÁTOVÁ HLADKÁ PRVNÁ TL. 25 mm, ŠÍŘKY 100 - 165 mm, NA DŘEVNĚM ROSTU PLOCHA U DĚTSKÝCH HRISTE V NÁVAZNOSTI NA SPODNÍ VÝHLÍDKU
- DŘEVNĚ AKÁTOVÉ STAVBY DŘEVNĚ ARCHITEXURNÍ, HERNÍ VÝHLÍDKA PLOCHA S NÁSTUPEM NA SLUŽOVÁKU A MOSTEK NA MLATOVÉ CESTĚ
- HLUBŠÍ OPHACOVANÉ KAMENNÉ MASIVNÍ BLOKY NEPRAVĚLNĚ UMÍSTĚNÉ VE VÁHU V ZATRAVNĚNÉ PLOŠE, PĚŠÍ ZYRATKY
- KAMENNÉ ŽIDKY Z LOVOVÉHO KAMENE DO BETONU, VYHODNĚNÍ TĚŽKÝCH MODELÁŽÍ

SPECIÁLNÍ SITUAČNÍ VÝKRES

PROJEKTOVÉ STUDIO
PROJEKTOVÉ STUDIO s.r.o.
605 418 557
jirka@projektovestudio.cz
www.projektivestudio.cz

STUPEŇ: DUSP, DPS
MÍSTO: PARK KREMLÁČKOVA, TŘEBÍČ
MÍSTO: ul. Kremáčkova a Tomanova, 674 01 Třebíč
K. a. Třebíč 769 729
PROJEKT: Město Třebíč, Krbavská n. 104/55, 674 01 Třebíč
ZODPOVĚDNÝ KONTAKT: Ing. Aleš Chladim

datum: prosinec 2023

VERZE: 1:200
OPRAVA: C.4