



PODÉLNÝ ŘEZ SPLAŠKOVÉ KANALIZACE:

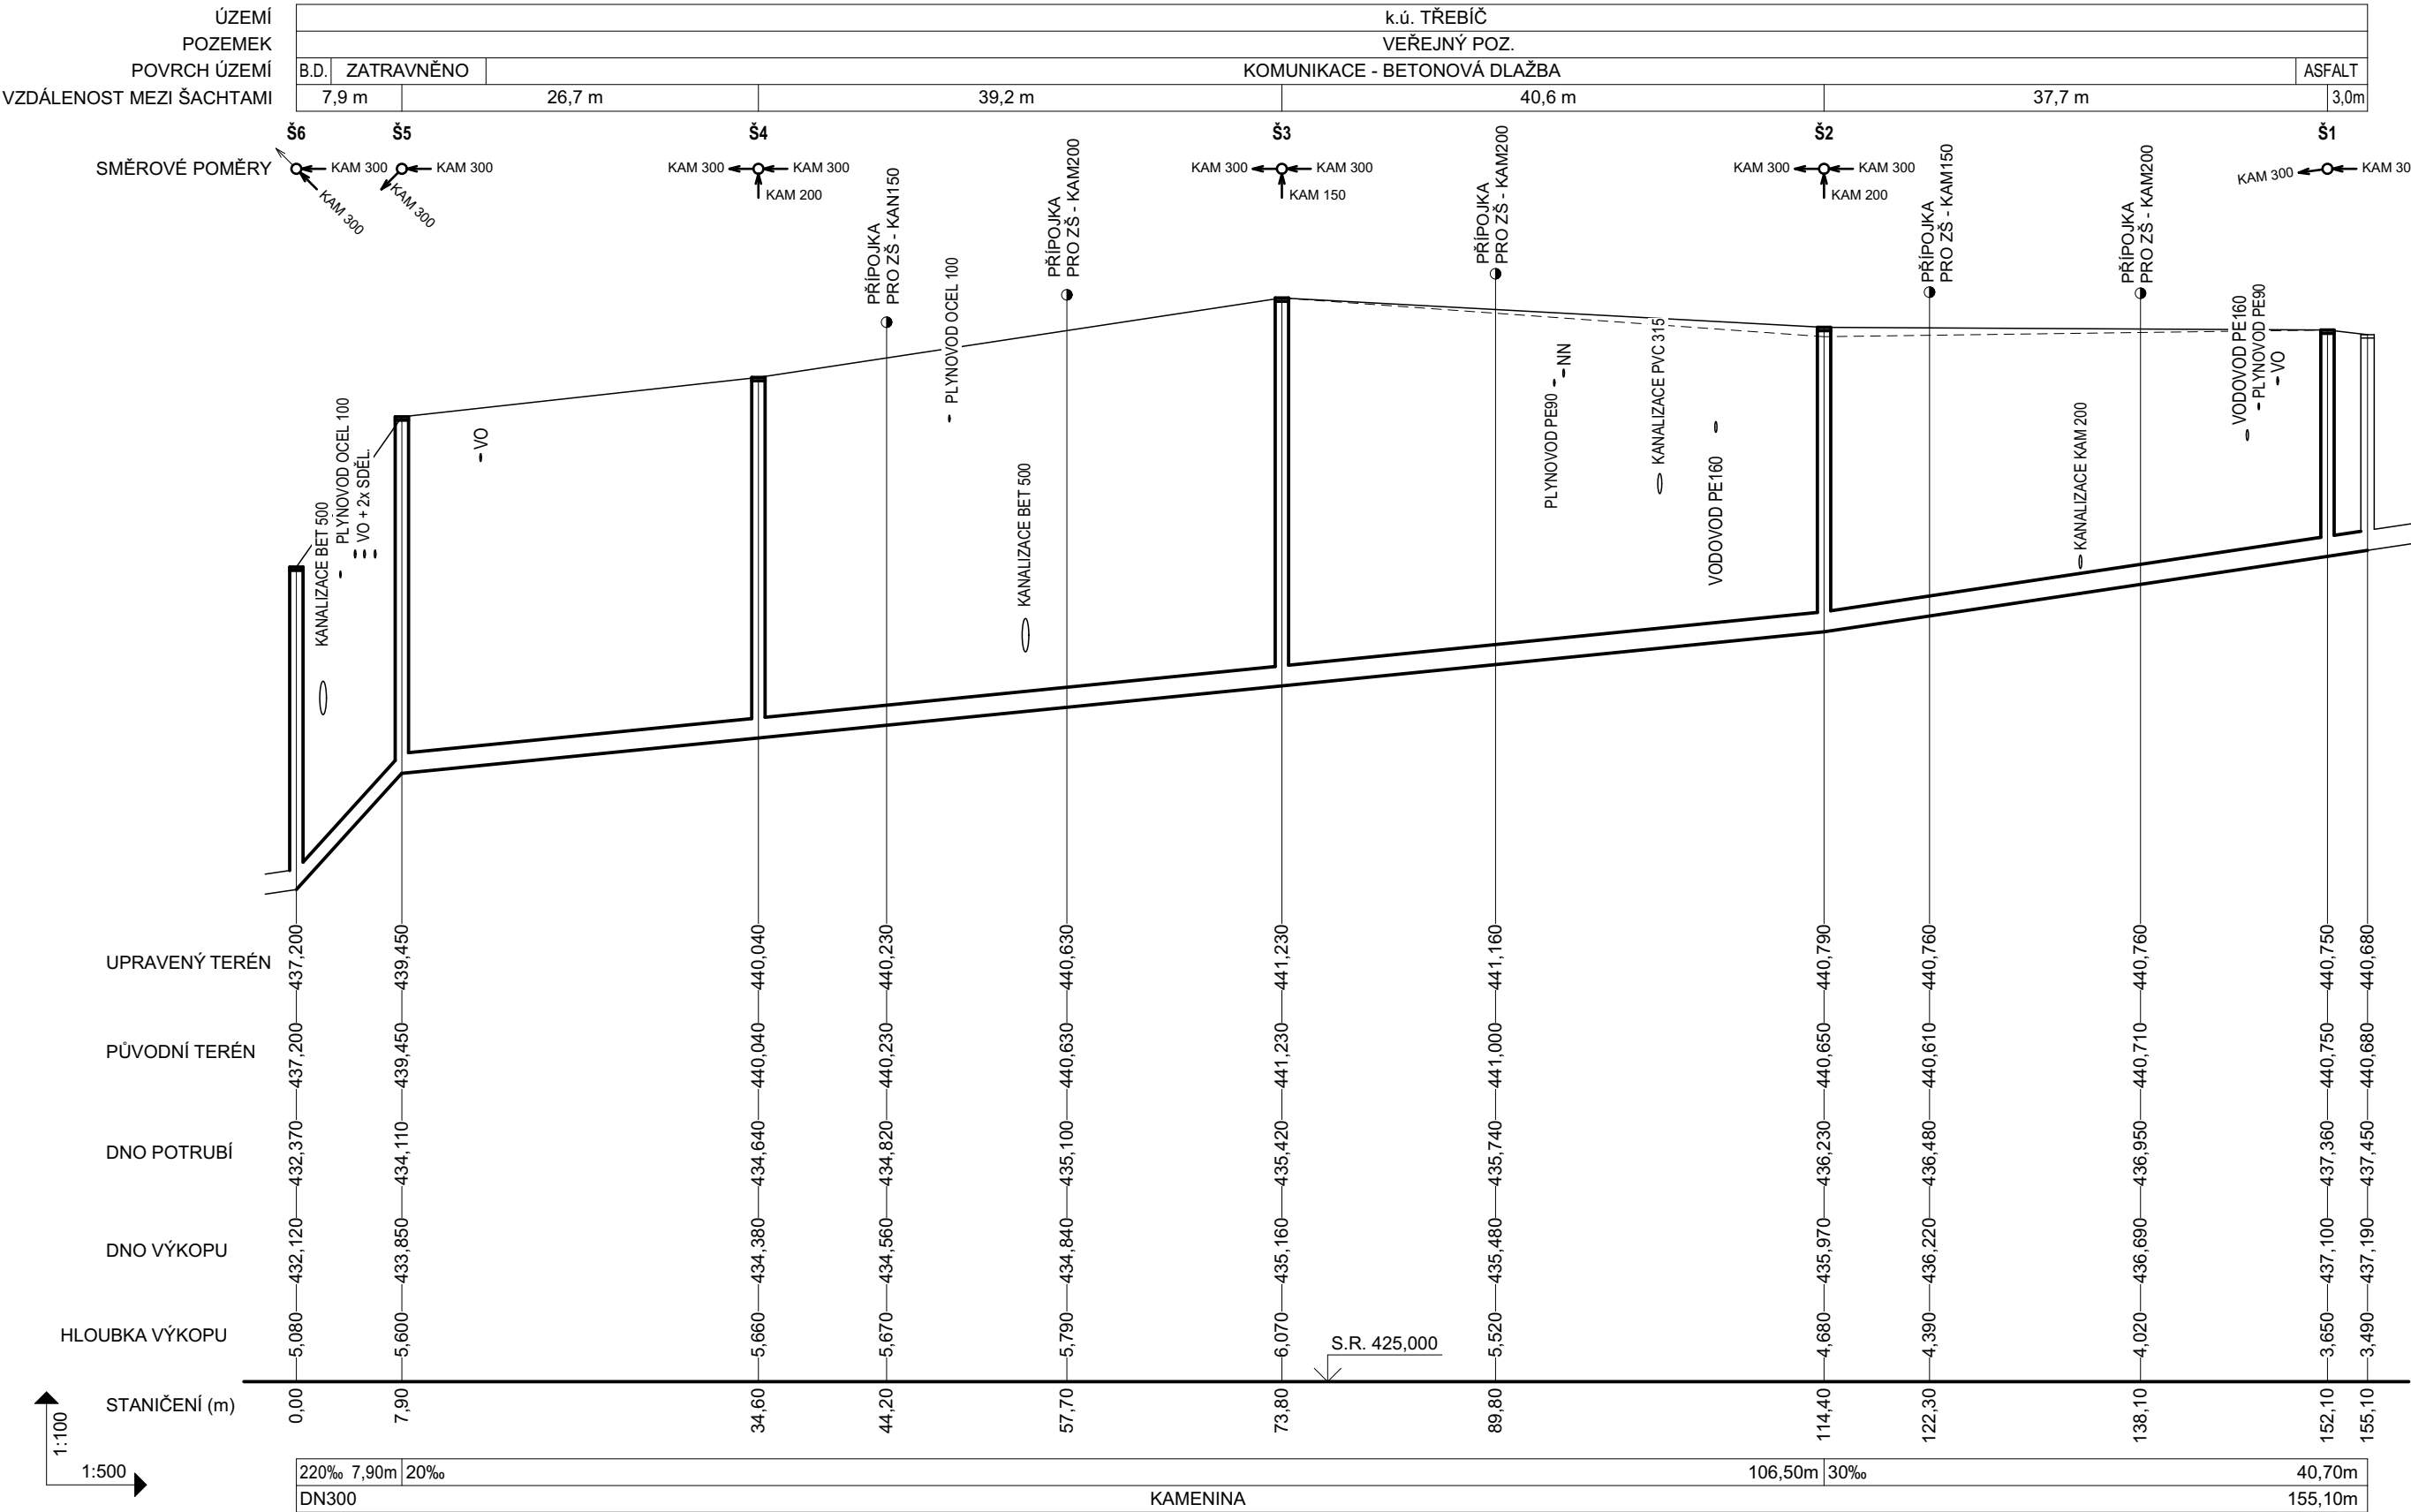

PODÉLNÝ ŘEZ SPLAŠKOVÉ KANALIZACE:

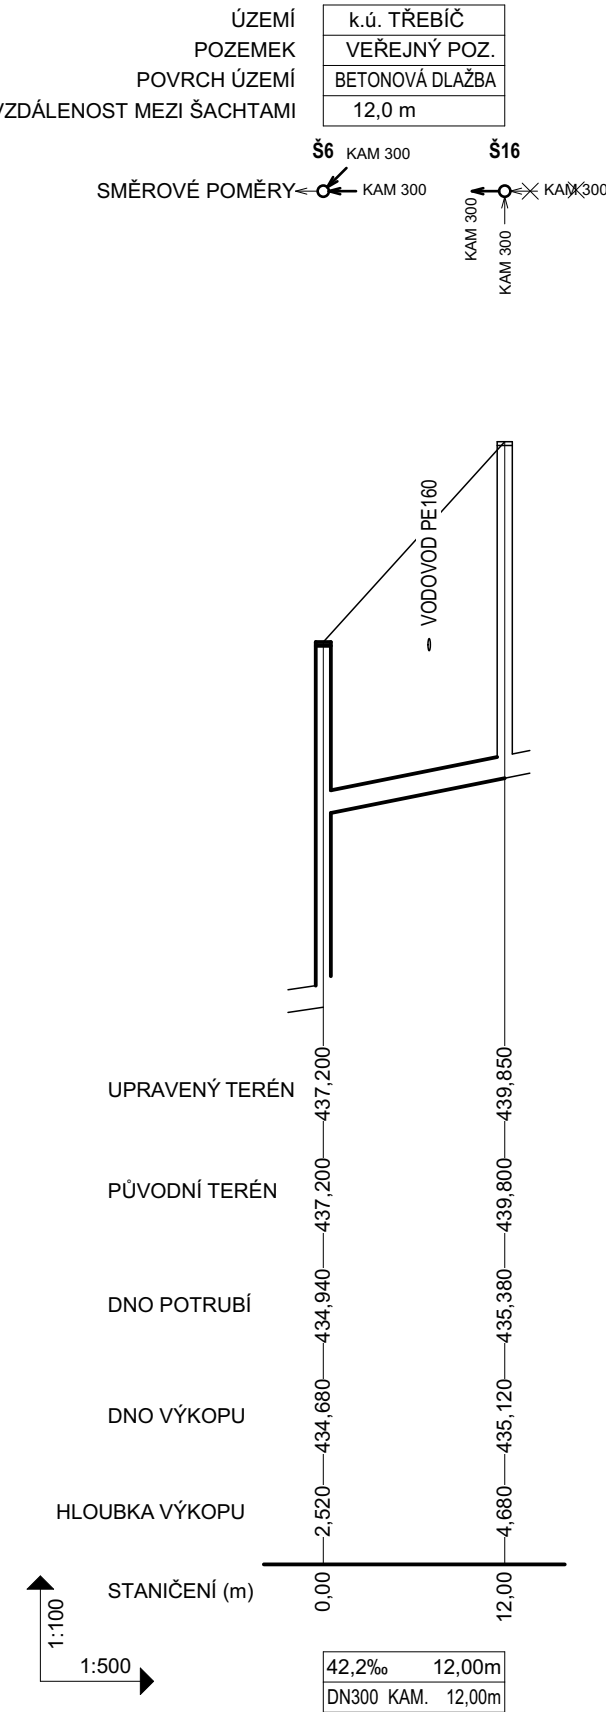

Poznámka:
Projektová dokumentace se skládá z výkresové části a technické zprávy. Proto stačí, aby navržené řešení bylo uvedeno v jedné z těchto částí.
Všechny navržené přístroje a zařízení je třeba chápat jako technický vzor, který splňuje dané požadavky. Pokud budou uvedené přístroje a zařízení nahrazovány jinými, je třeba, aby náhrada splňovala všechny požadavky kladené příslušnými normami, projektantem a provozovatelem.

název akce: Revitalizace veřejného prostranství u ZŠ Na Kopcích			MV Energoprojekt s.r.o. Březinova 1304/53, 674 01 Třebíč IČ: 05350484 tel.: +420 774 021 817 email: vondrak.michal@post.cz	
stavební objekt: SO 10 Rekonstrukce splaškové kanalizace				
místo stavby: veřejné prostranství u ZŠ Na Kopcích, 674 01 Třebíč			č.zakázky: 055-2023	č.paré:
stavebník: Město Třebíč, Karlovo nám. 104/55, 674 01 Třebíč			datum: 12 / 2023	
zodp. projektant:	vedoucí projektu:	vypracoval:	stupeň: DUSP, DPS	
Ing. Vítězslav Pruša	Ing. David Bauer	Ing. Michal Vondrák	měřítko: 1:100/500	
část projektu: SO 10 Rekonstrukce splaškové kanalizace			číslo výkresu:	
obsah výkresu: Podélný profil splaškové kanalizace			D.10 - 03	