

PIKNIKOVÝ SET U AUTOBUSOVÉ TOČNY PŘED POLIKLINIKOU



LAVIČKA V ZADNÍCH BOROVIČKÁCH - VSTUP DO ZAHRÁDKÁŘSKÉ KOLONIE MOJMÍR



parc. č. 889/2, k. ú. Třebíč

stávající
borovice

2,0

3,0

stávající
cesta

LEGENDA



ŘÁDEK Z ŽULOVÉ DROBNÉ KOSTKY DO BETONOVÉHO LOŽE, DL. 10 M



DRCENÉ KAMENIVO F0/32, TL. 150 CM, SVĚTLÁ PŘÍRODNÍ BARVA, 6 M²




OHUMUSOVÁNÍ, OSETÍ PARKOVOU TRAVNÍ SMĚSÍ, 2 M²



SEJMUTÍ DRNU, ODKOPÁVKA

PL1

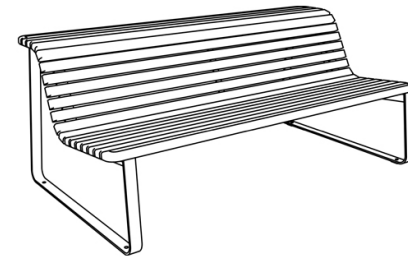

PL1

808/4

807/1

807/2

807/3

807/4

807/5

.5375


.6355

.6304

ROZCESTÍ TĚRŮVKY



LEGENDA

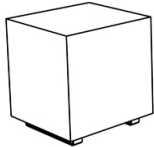


DK




- ŘÁDEK Z ŽULOVÉ DROBNÉ KOSTKY DO BETONOVÉHO LOŽE, DL. 7 M
- DRČENÉ KAMENIVO F0/32, TL. 150 CM, SVĚTLÁ PŘÍRODNÍ BARVA, 3 M²
- OHUMUSOVÁNÍ, OSETÍ PARKOVOU TRAVNÍ SMĚSÍ, 1,5 M²
- SEJMUTÍ DRNU, ODKOPÁVKA

ROZCESTÍ V TEROVSKÉM ÚDOLÍ U ZK JAN ŽIŽKA

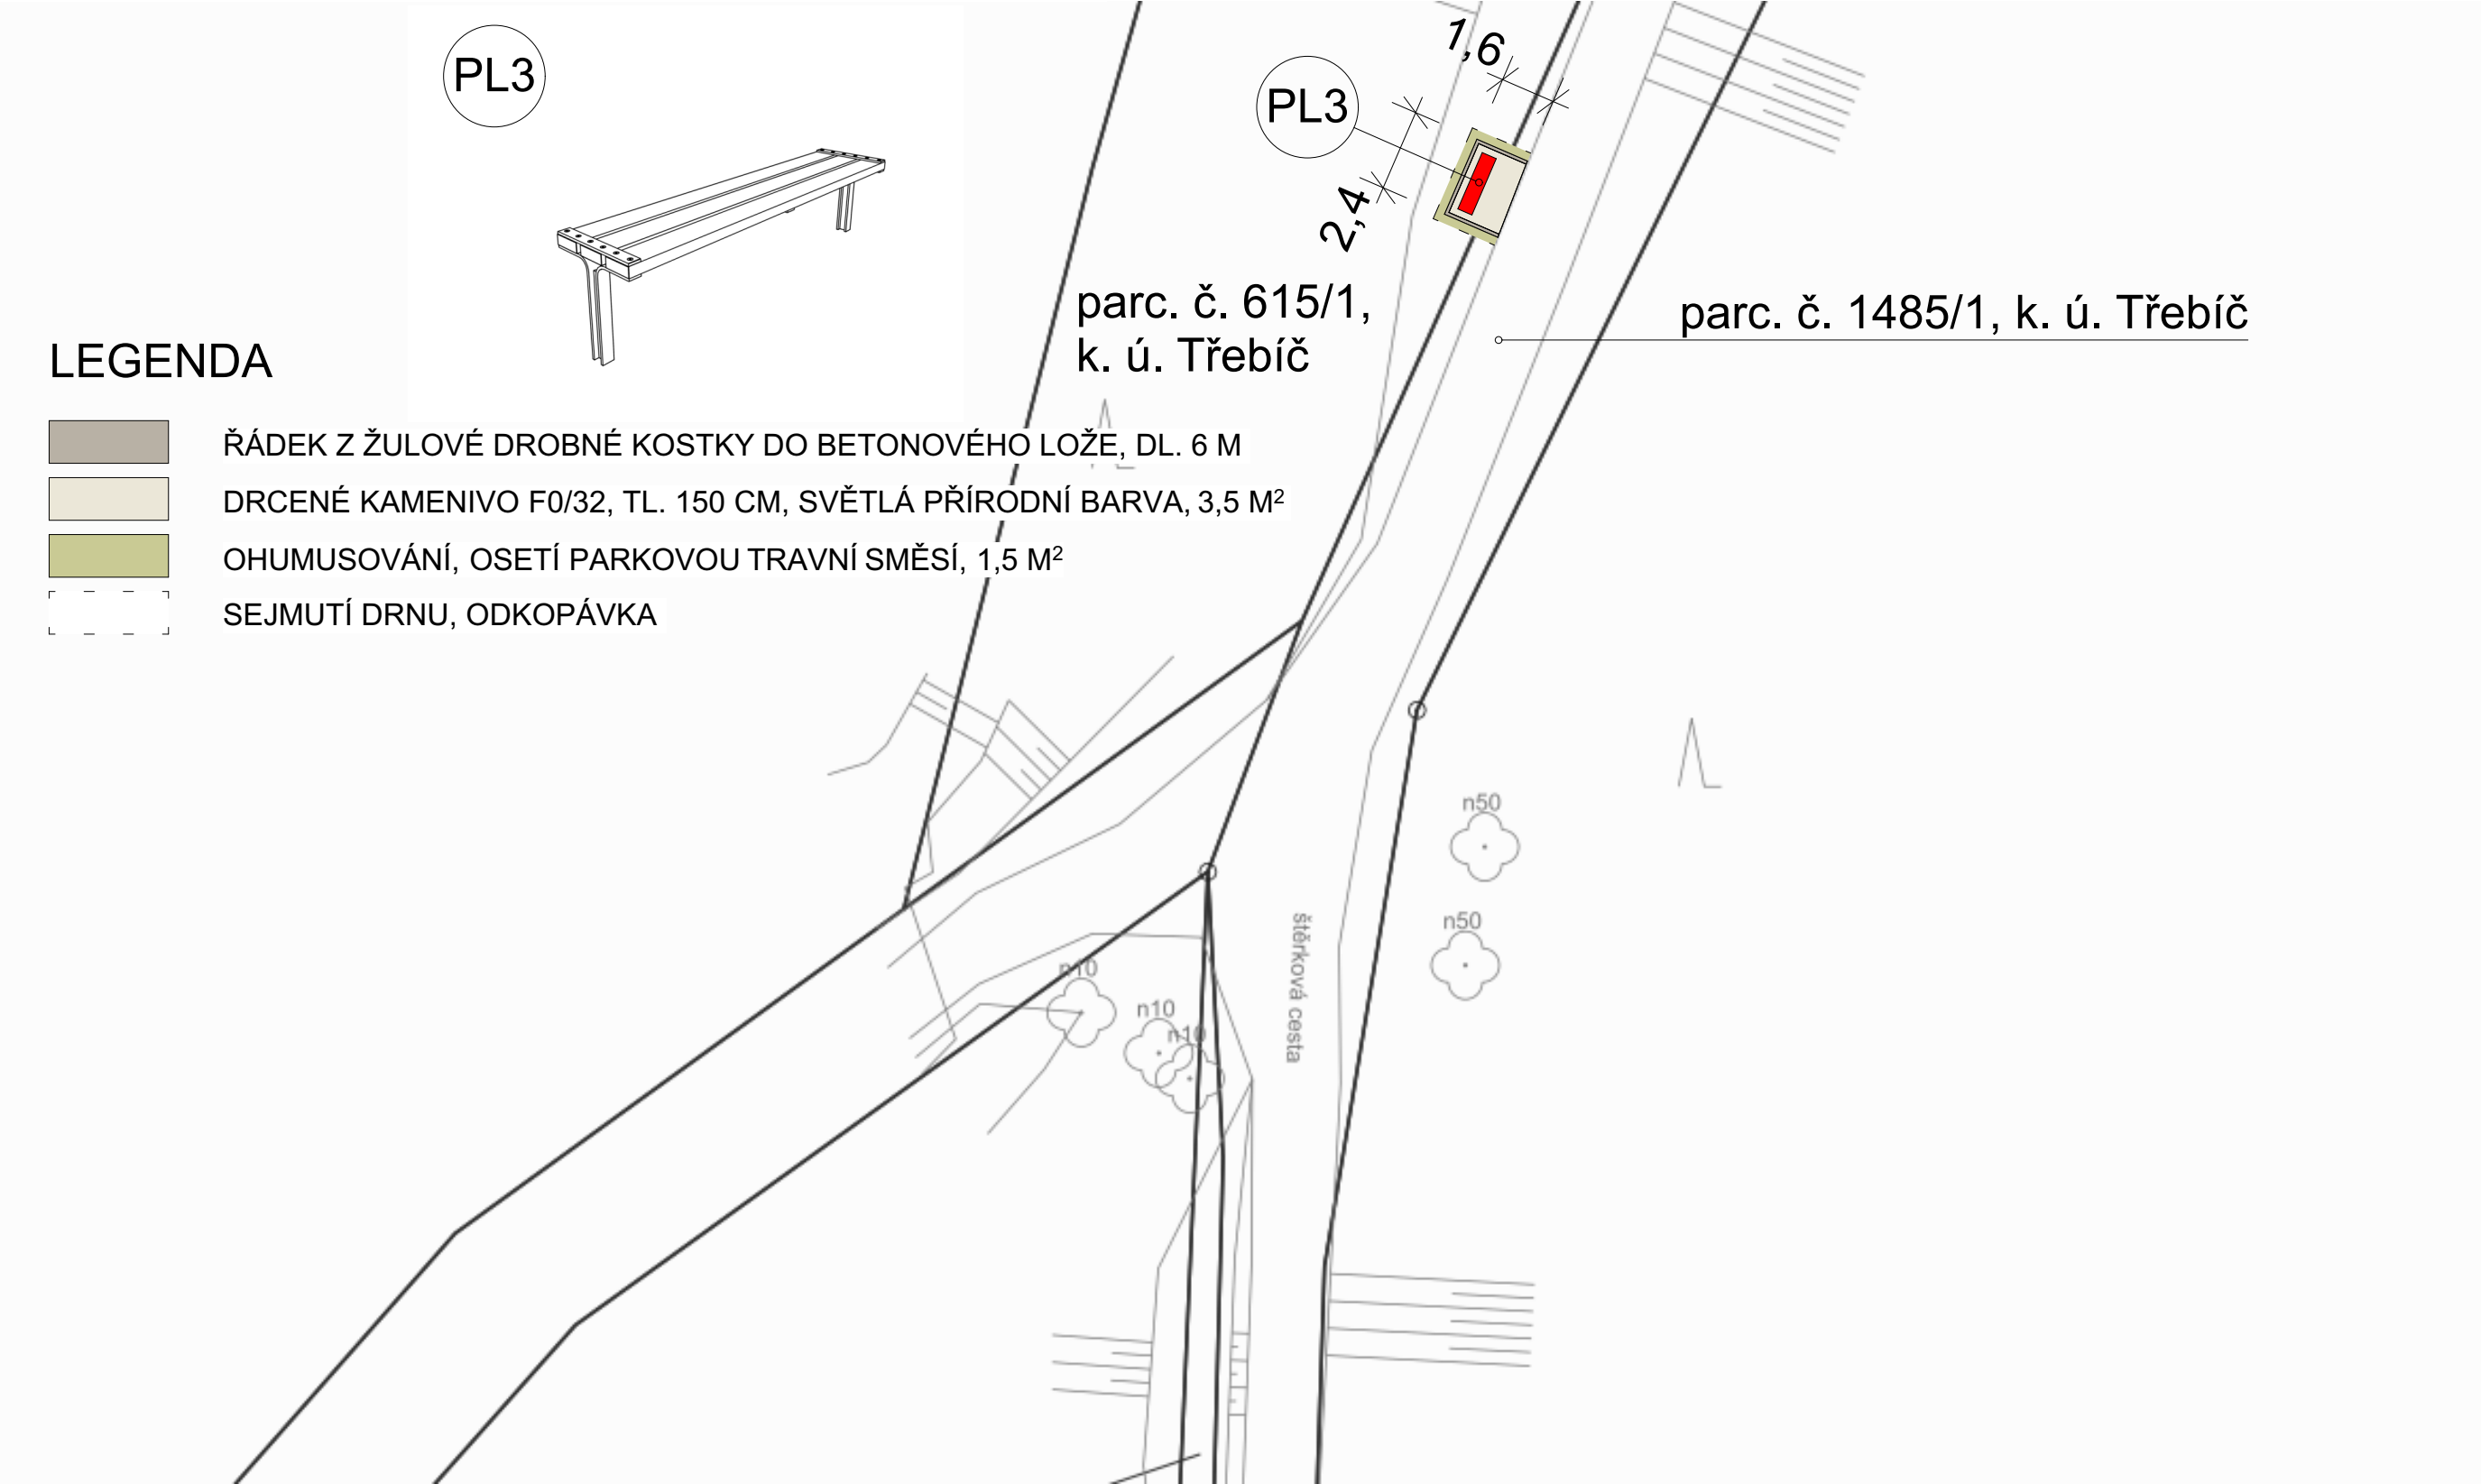


LAVIČKY V LIBUŠINĚ ÚDOLÍ U HRÁZE MÁCHOVA JEZÍRKA

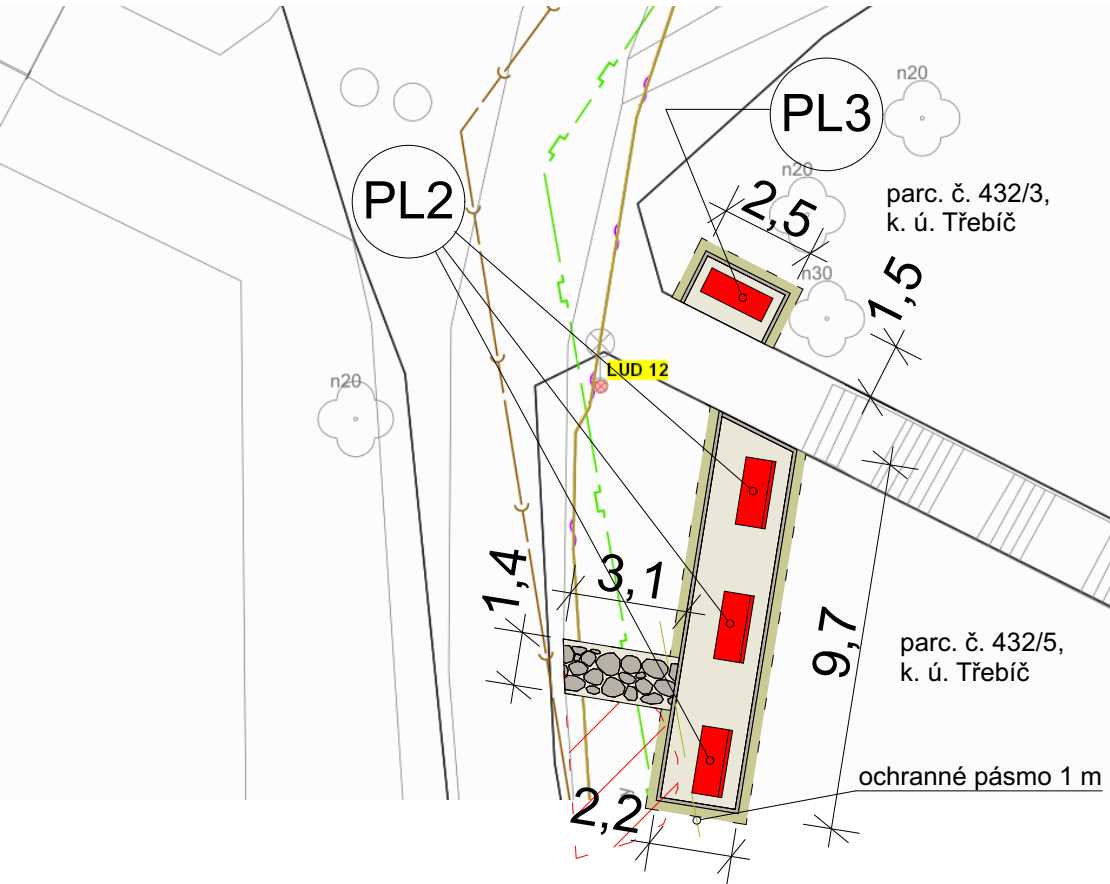


LEGENDA

- ŘÁDEK Z ŽULOVÉ DROBNÉ KOSTKY DO BETONOVÉHO LOŽE, DL. 29 M
- DRČENÉ KAMENIVO F0/32, TL. 150 CM, SVĚTLÁ PŘÍRODNÍ BARVA, 23,5 M²
- OHUMUSOVÁNÍ, OSETÍ PARKOVOU TRAVNÍ SMĚSÍ, 8 M²
- SEJMUTÍ DRNU, ODKOPÁVKA
- KAMENNÉ ŠLAPÁKY KLDENÉ DO LOŽE ZE ŠTĚRKODRTI F 0/32, 4,3 M²
- ODSTRANĚNÍ ŽIVIČNÝCH ZPEVNĚNÝCH PLOCH, OHUMUSOVÁNÍ, OSEV 11 M²

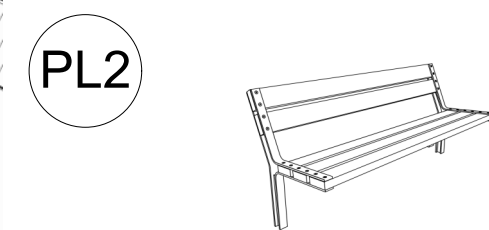

LAVIČKY V LIBUŠINĚ ÚDOLÍ U MÁCHOVA JEZÍRKA

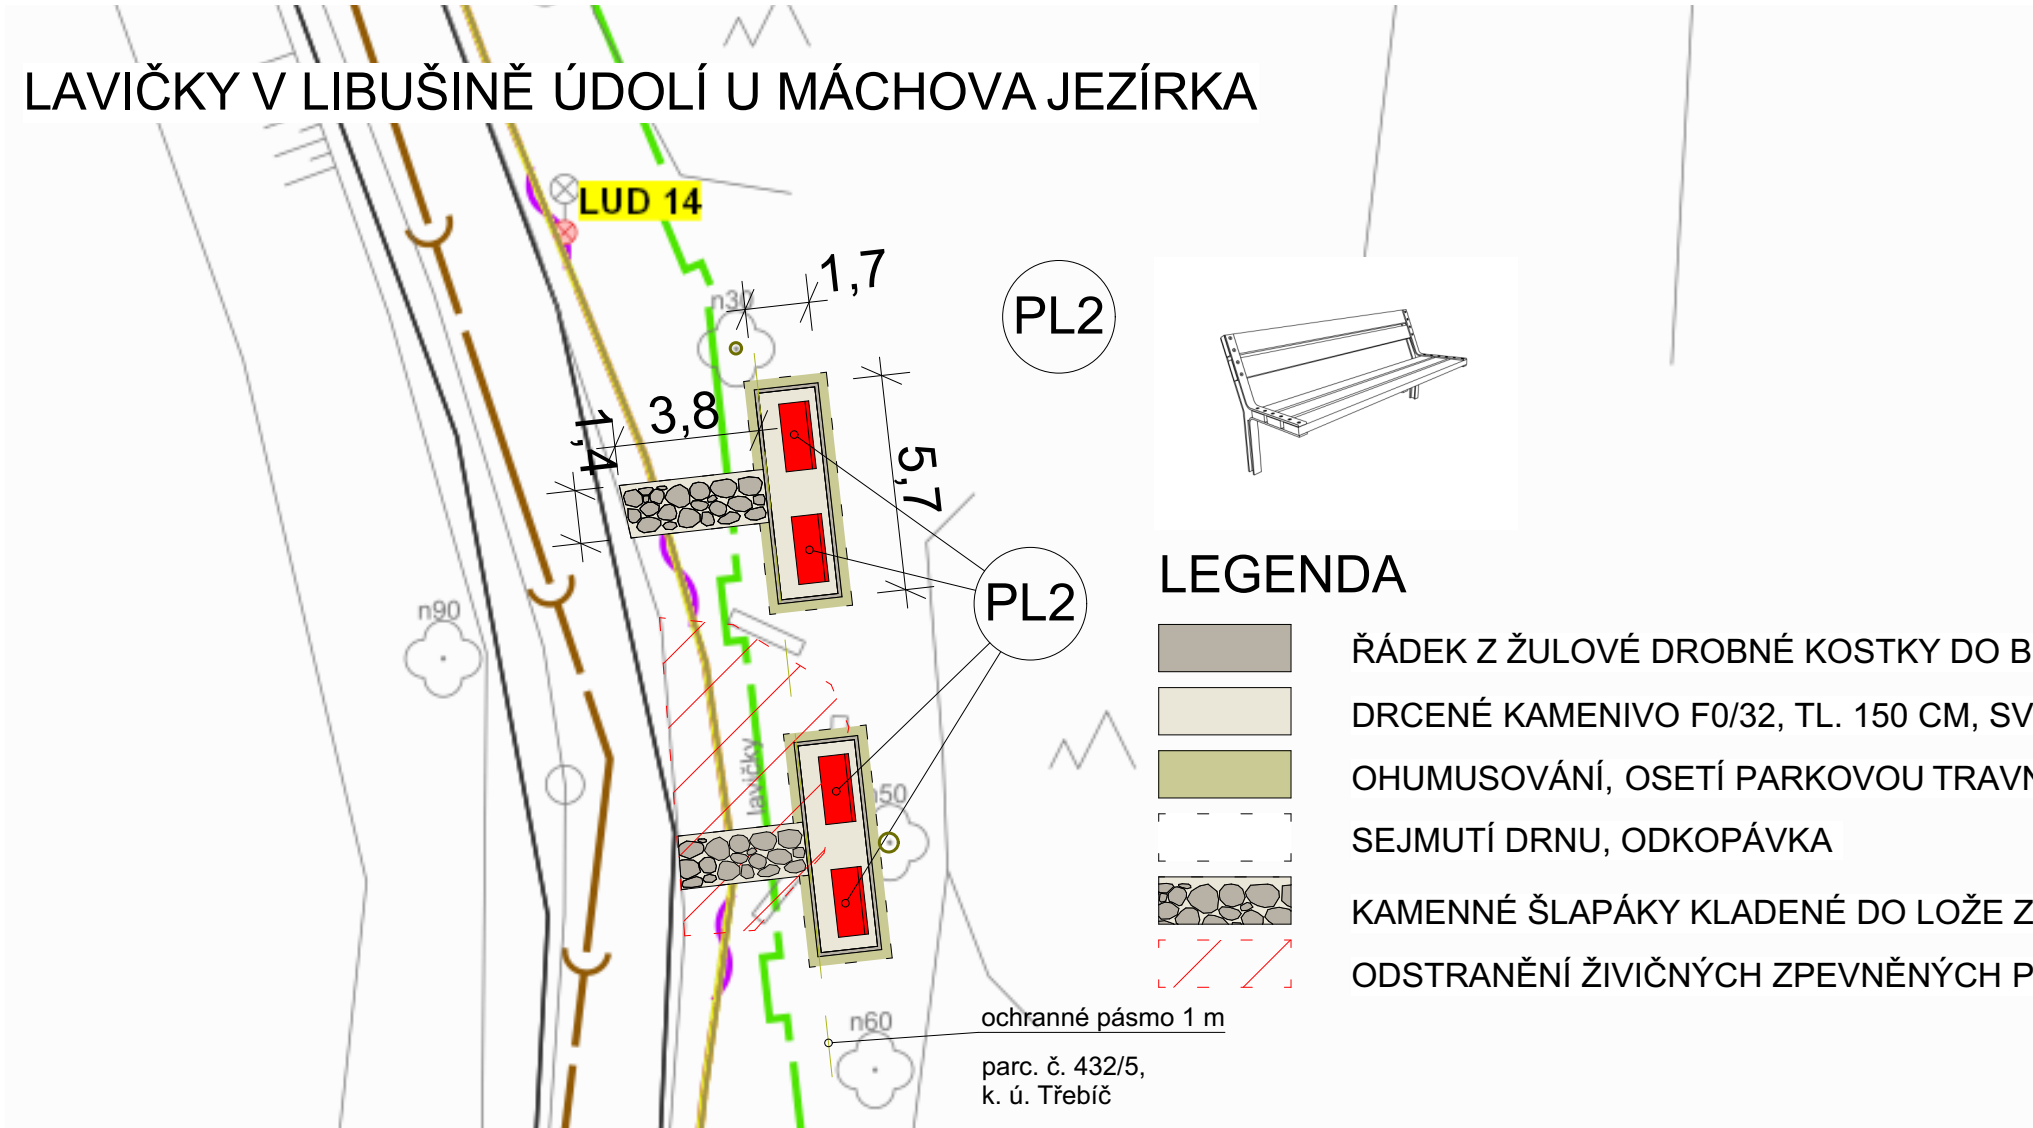

LEGENDA


- ŘÁDEK Z ŽULOVÉ DROBNÉ KOSTKY DO BETONOVÉHO LOŽE, DL. 29 M
- DRČENÉ KAMENIVO F0/32, TL. 150 CM, SVĚTLÁ PŘÍRODNÍ BARVA, 16,5 M²
- OHUMUSOVÁNÍ, OSETÍ PARKOVOU TRAVNÍ SMĚSÍ, 8 M²
- SEJMUTÍ DRNU, ODKOPÁVKA
- KAMENNÉ ŠLAPÁKY KLDENÉ DO LOŽE ZE ŠTĚRKODRTI F 0/32, 10,5 M²
- ODSTRANĚNÍ ŽIVIČNÝCH ZPEVNĚNÝCH PLOCH, OHUMUSOVÁNÍ, OSEV, 32 M²




LAVIČKY V LIBUŠINĚ ÚDOLÍ U NÁTOKU DO MÁCHOVA JEZÍRKA




LAVIČKY V LIBUŠINĚ ÚDOLÍ U KAPLIČKY, POD VYHLÍDKOU

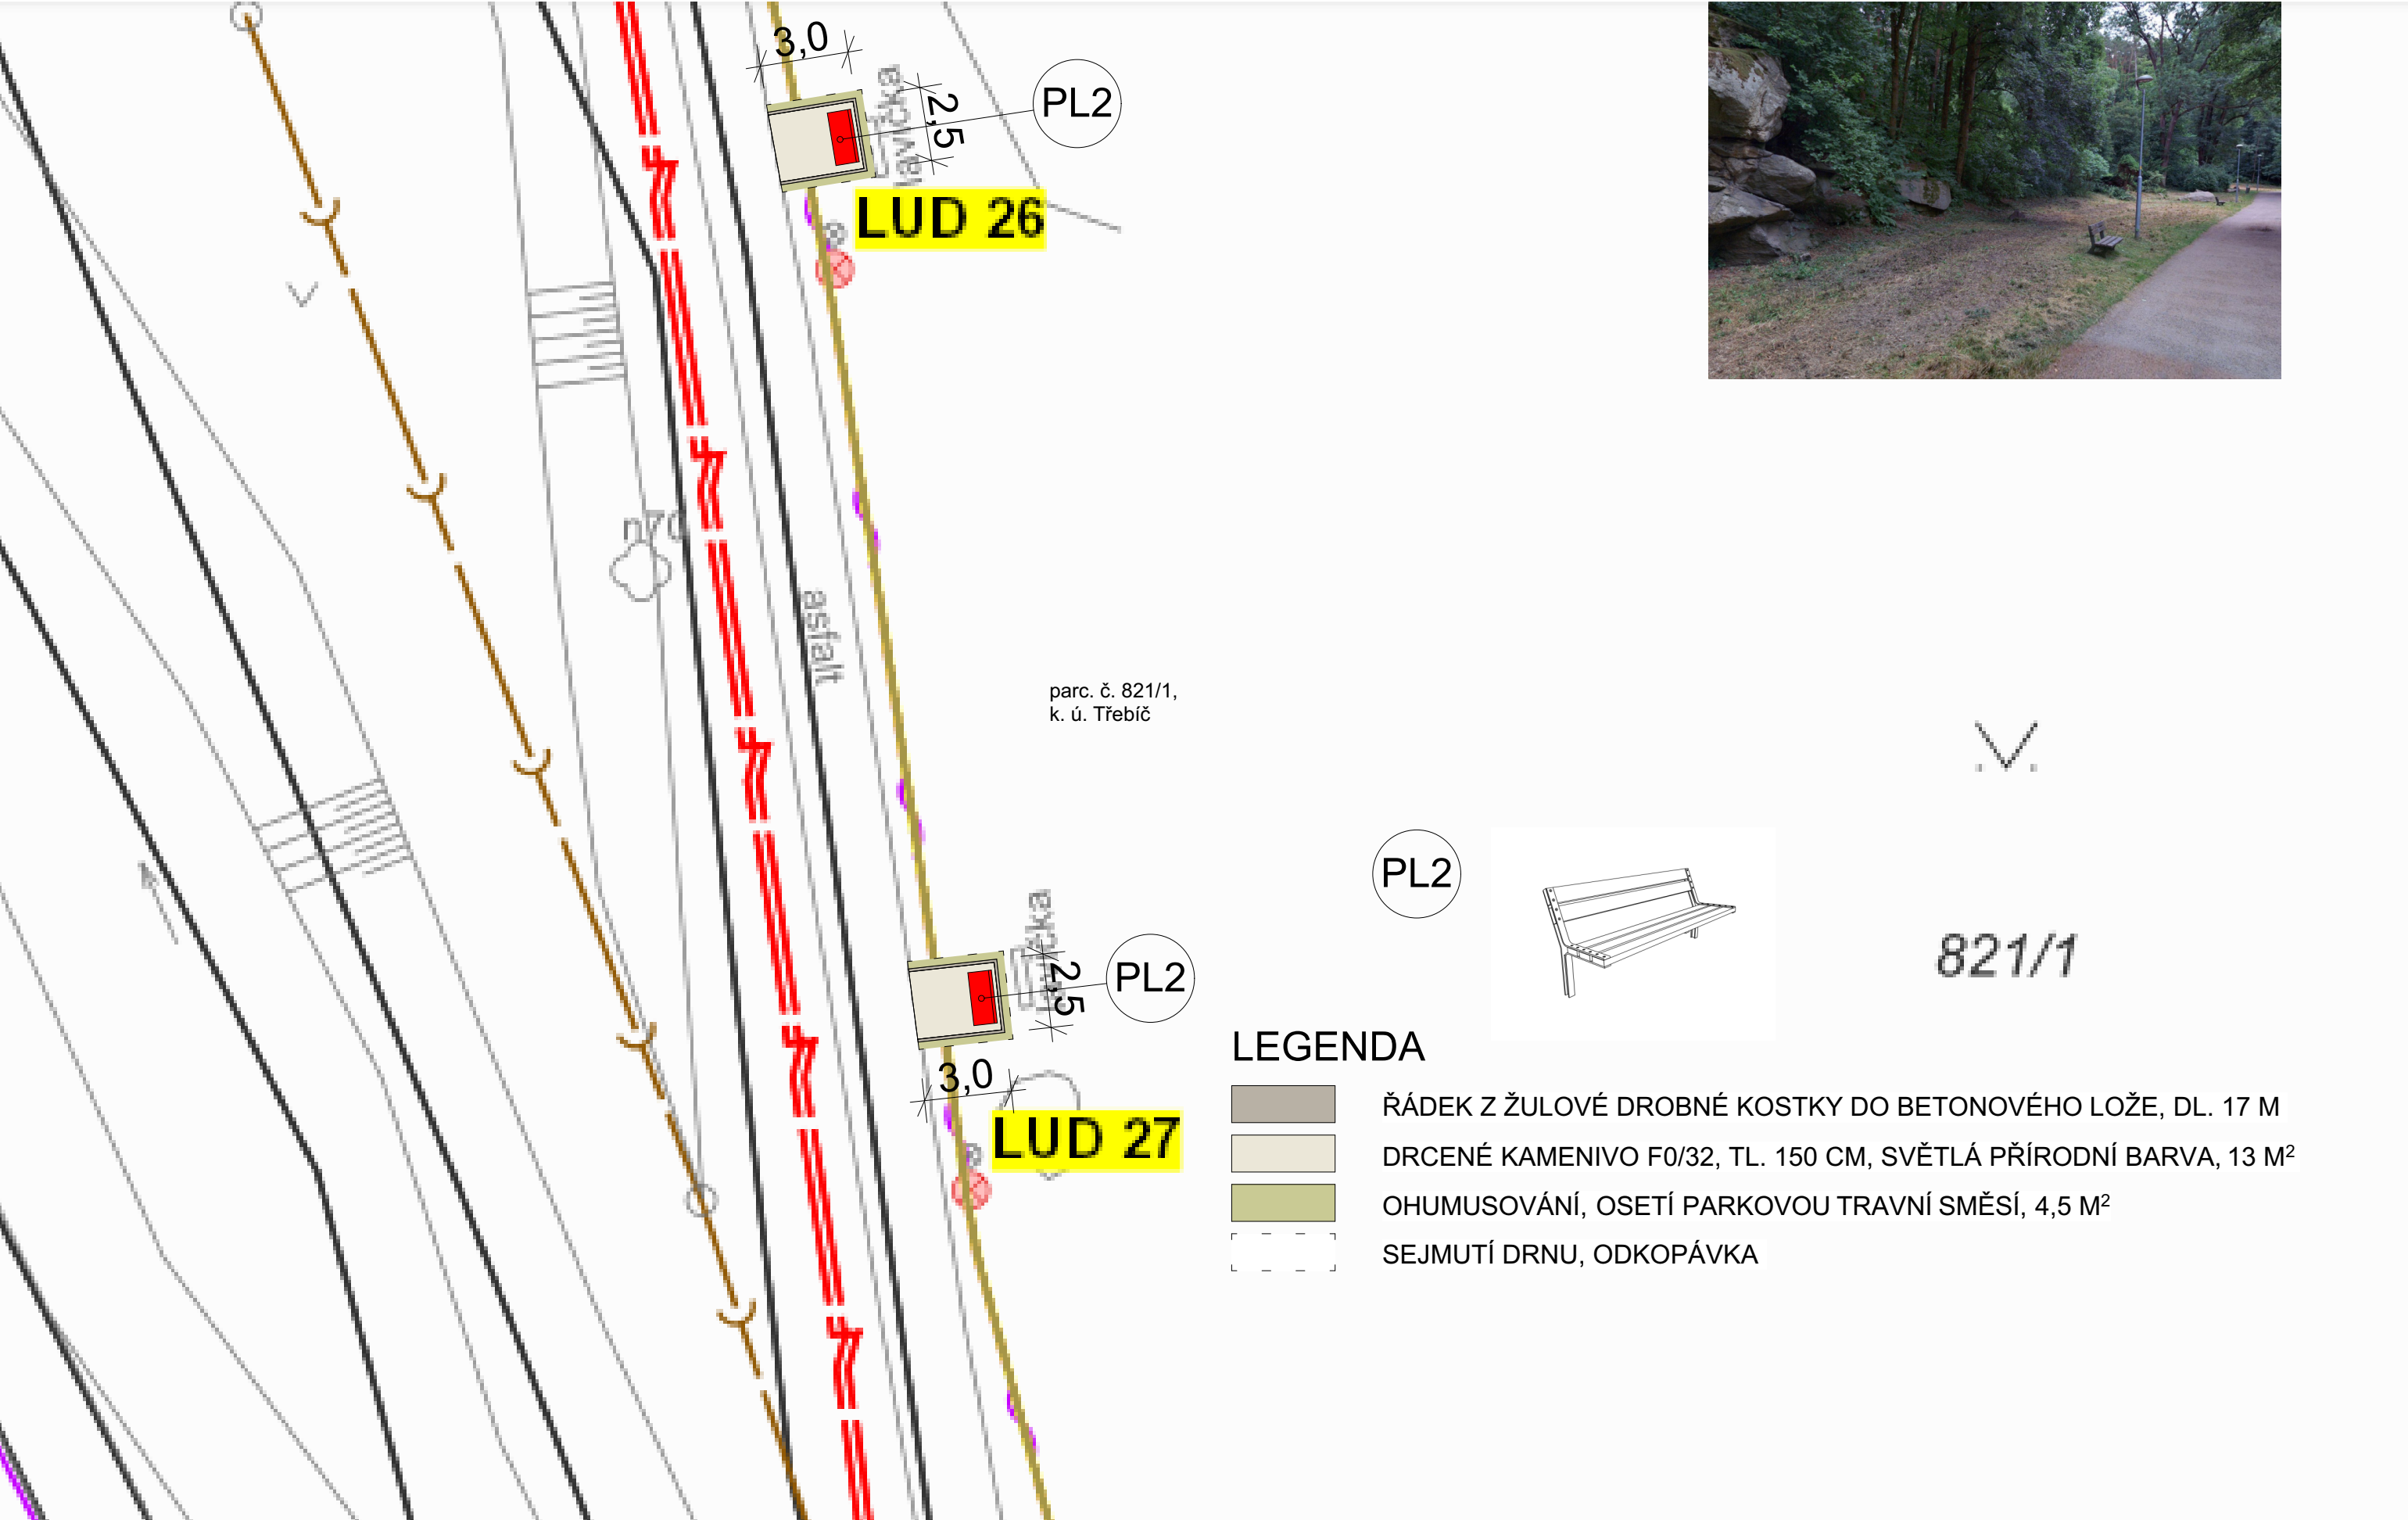

LAVIČKY V LIBUŠINĚ ÚDOLÍ U KAPLIČKY, POD VYHLÍDKOU

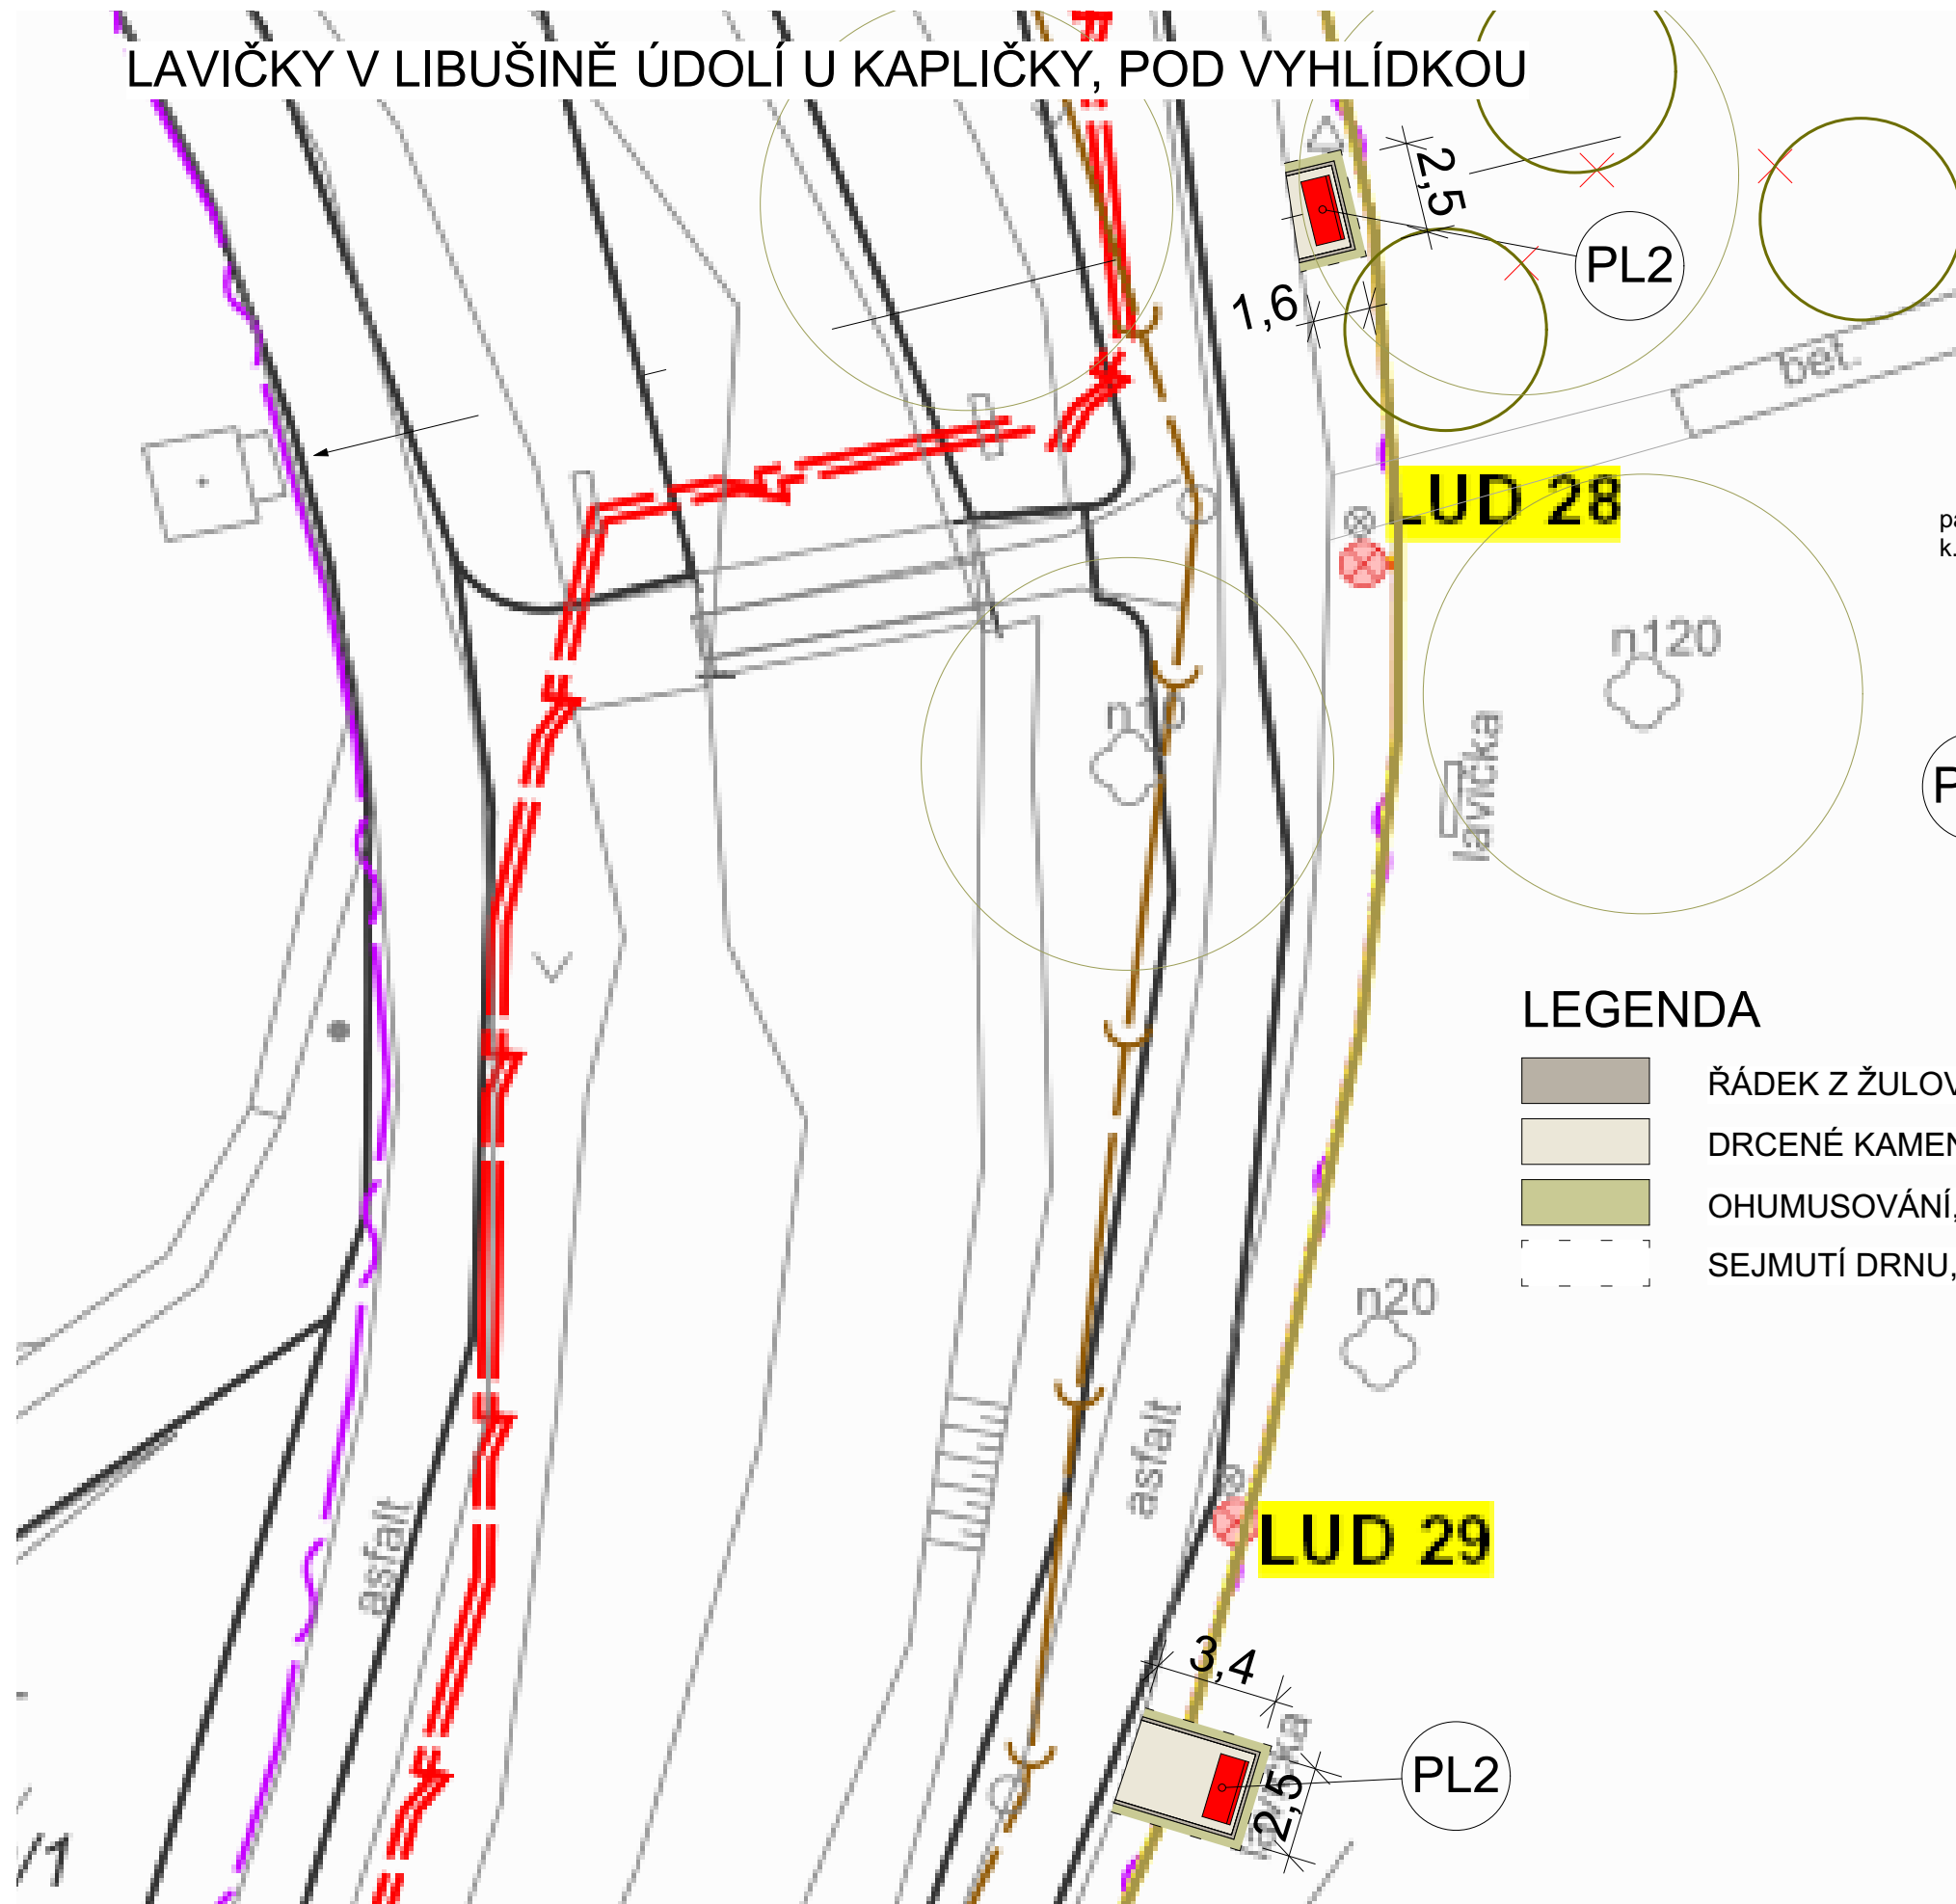

parc
k. ú. Trebic

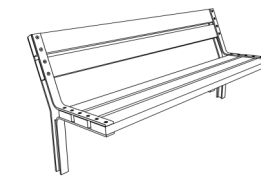


LEGENDA

- | | |
|---|---|
|  | ŘÁDEK Z ŽULOVÉ DROBNÉ KOSTKY DO BETONOVÉHO LOŽE, DL. 15 M |
|  | DRCENÉ KAMENIVO F0/32, TL. 150 CM, SVĚTLÁ PŘÍRODNÍ BARVA, 12 M ² |
|  | OHUMUSOVÁNÍ, OSETÍ PARKOVOU TRAVNÍ SMĚSÍ, 4 M ² |
|  | SEJMUTÍ DRNU, ODKOPÁVKA |

LAVIČKY NA VYHLÍDCE V KRAJÍČKOVĚ STRÁNI

demontáž stávajících laviček, vybourání betonových základů
variantně lze použít jiný typ lavičky s kotvením na chemickou kotvu bez betonáže
pro stavební mechanizaci nepřístupné místo

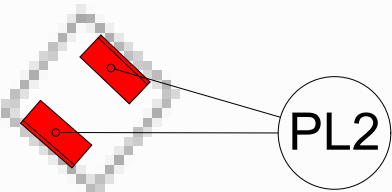


parc. č. 1937,
k. ú. Třebíč

PL2




VARIANTNĚ LAVIČKA S
KOTVENÍM CHEMICKOU
KOTVOU NA PATNÍ PLECH

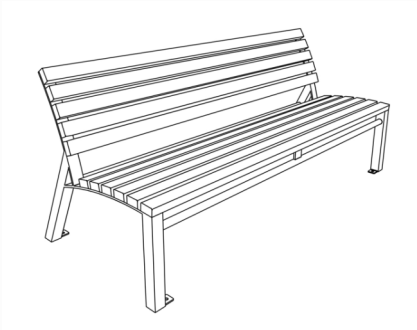


LAVIČKY U STUDÁNKY V KRAJÍČKOVĚ STRÁNI





parc. č. 1945,
k. ú. Třebíč

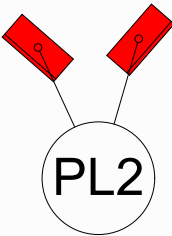


SEDACÍ HRANOLY U TOTEMU TŘEBÍČKÝCH PŮVĚSTÍ V ZADNÍM BOROVÍ

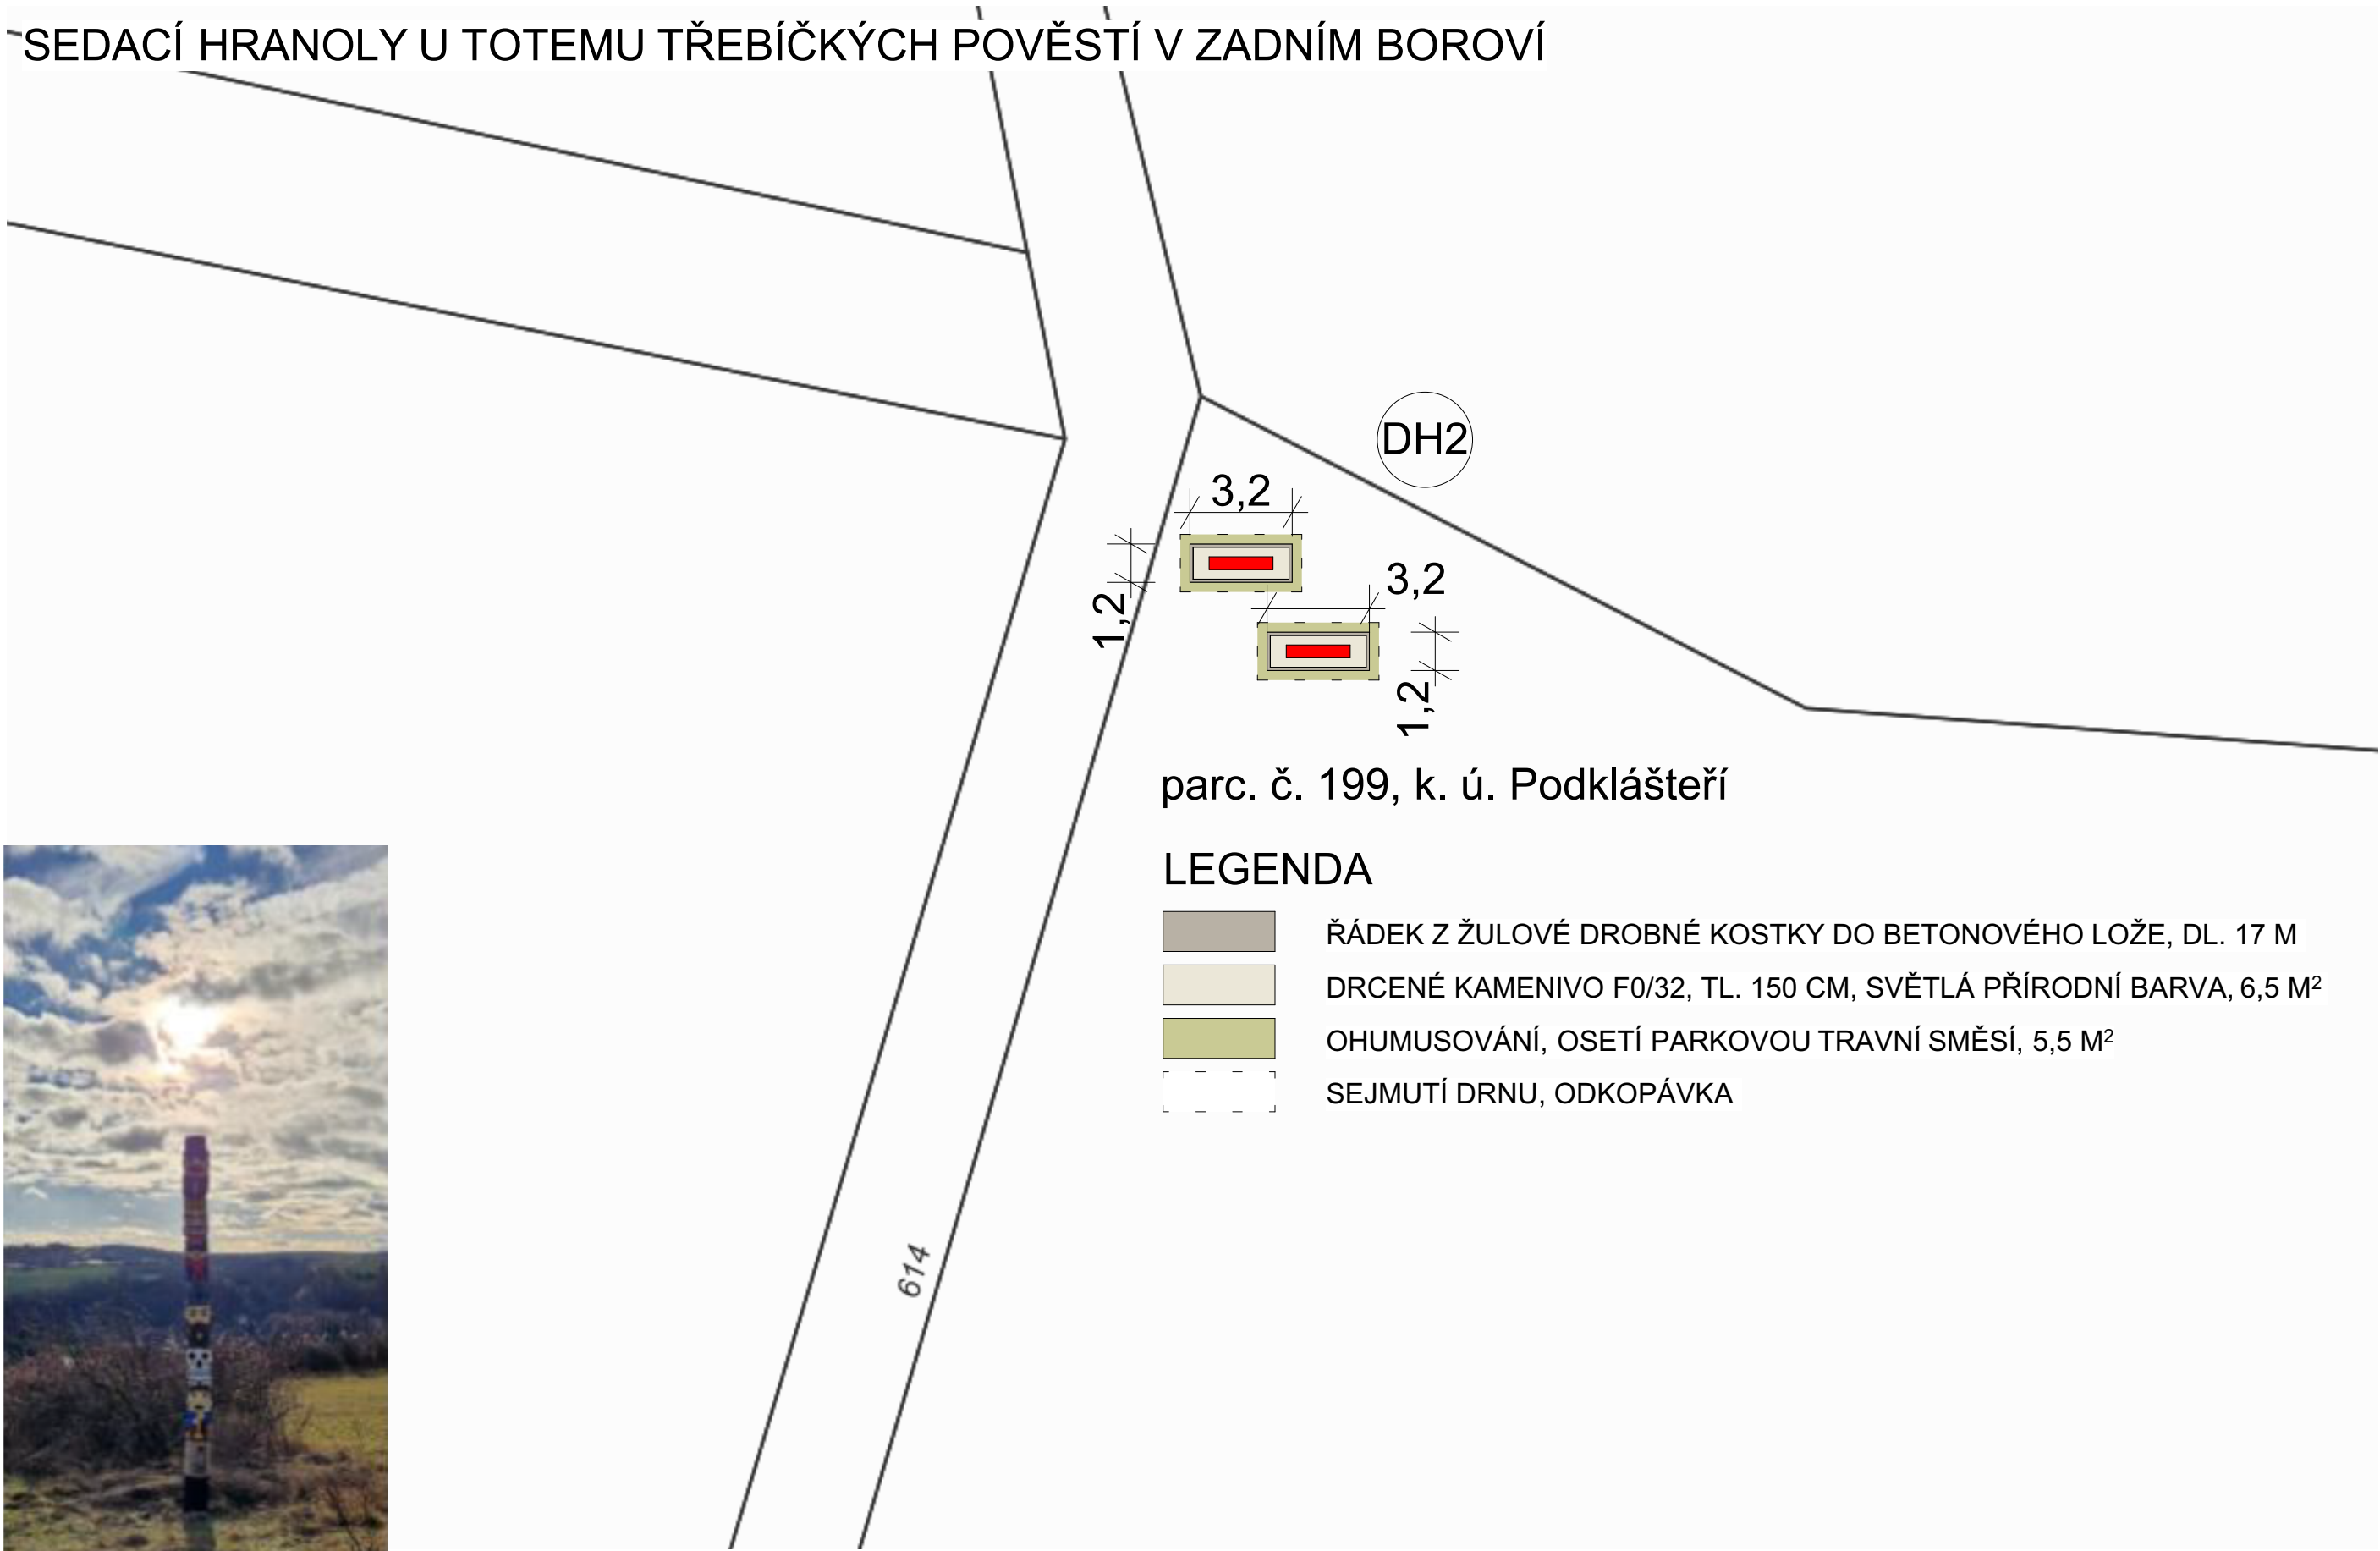

HRANOL A LAVIČKY U KUCHYŇKY

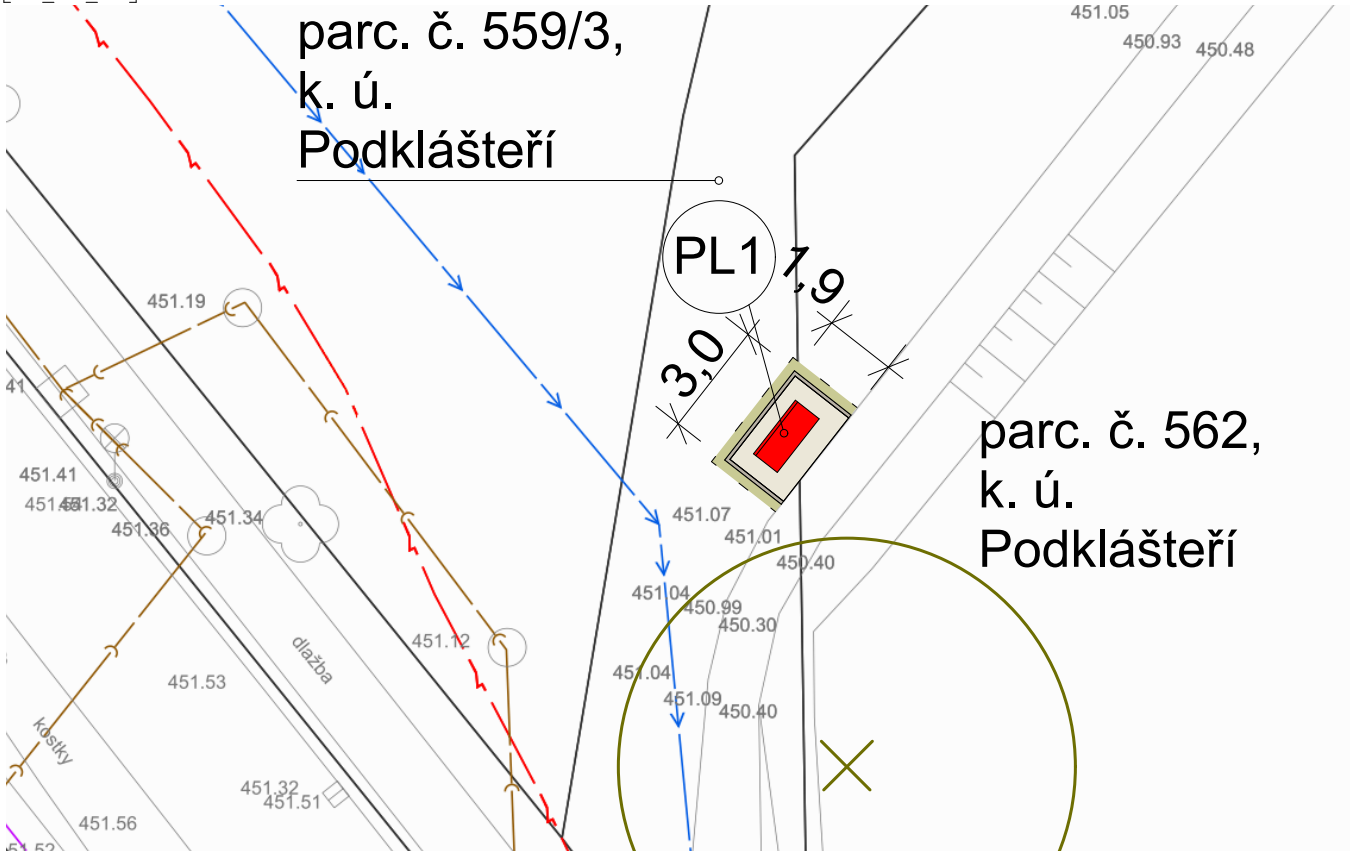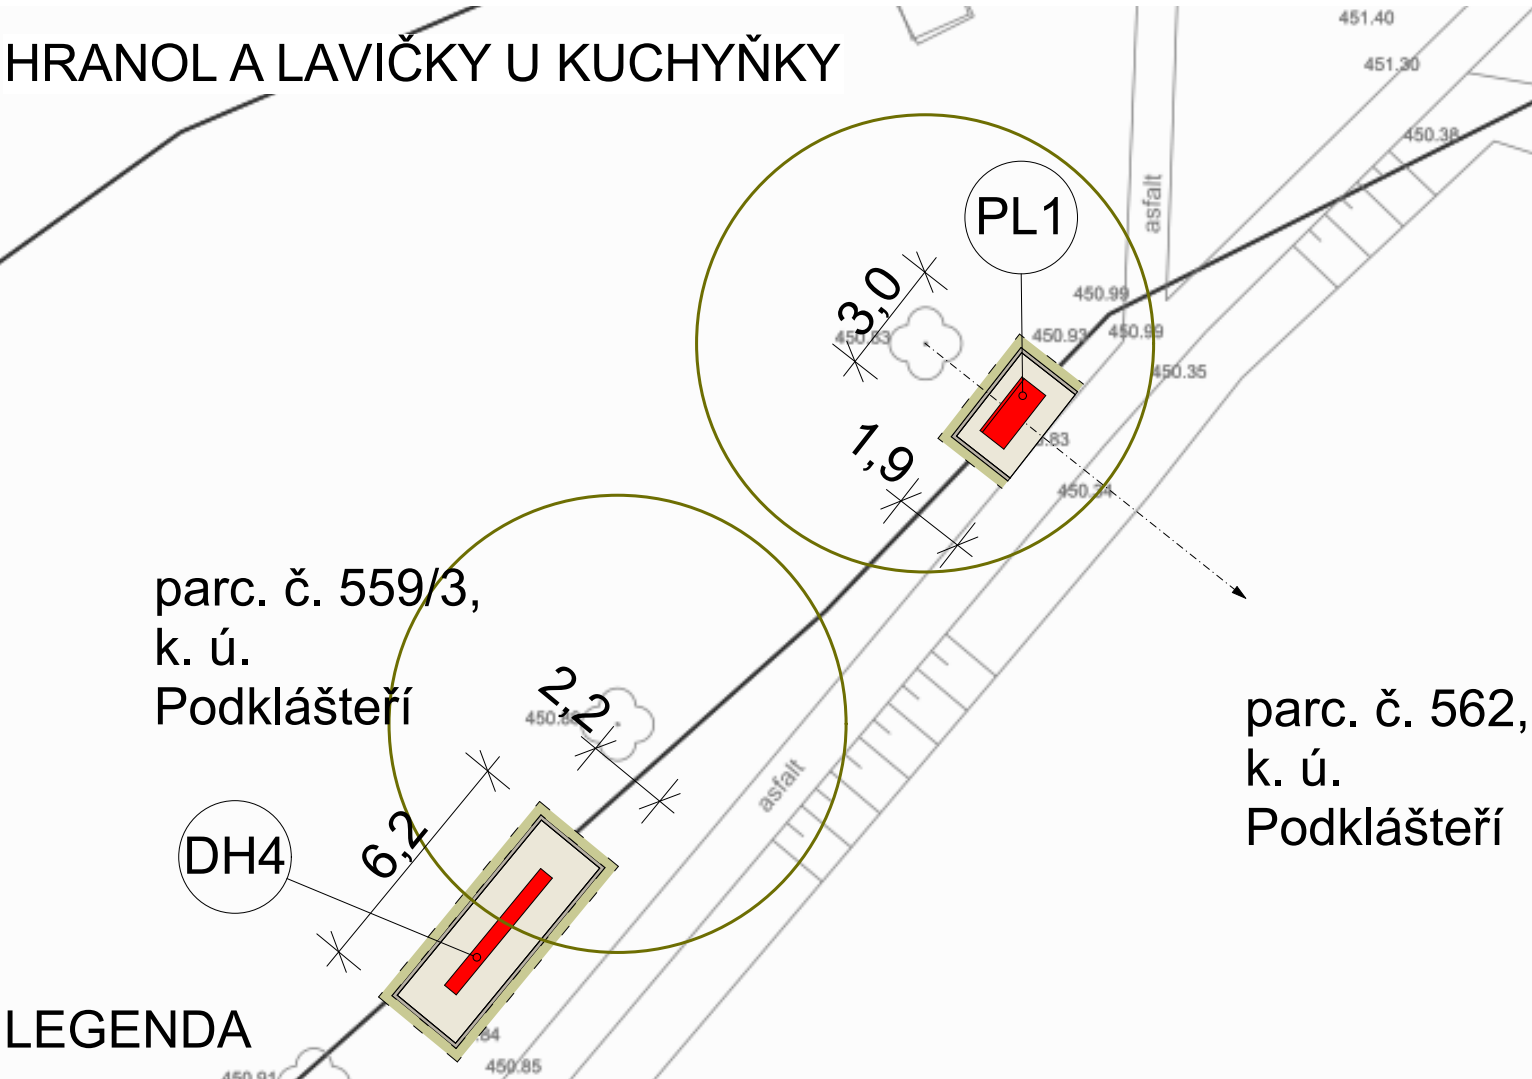

LEHÁTKA U KUCHYŇKY

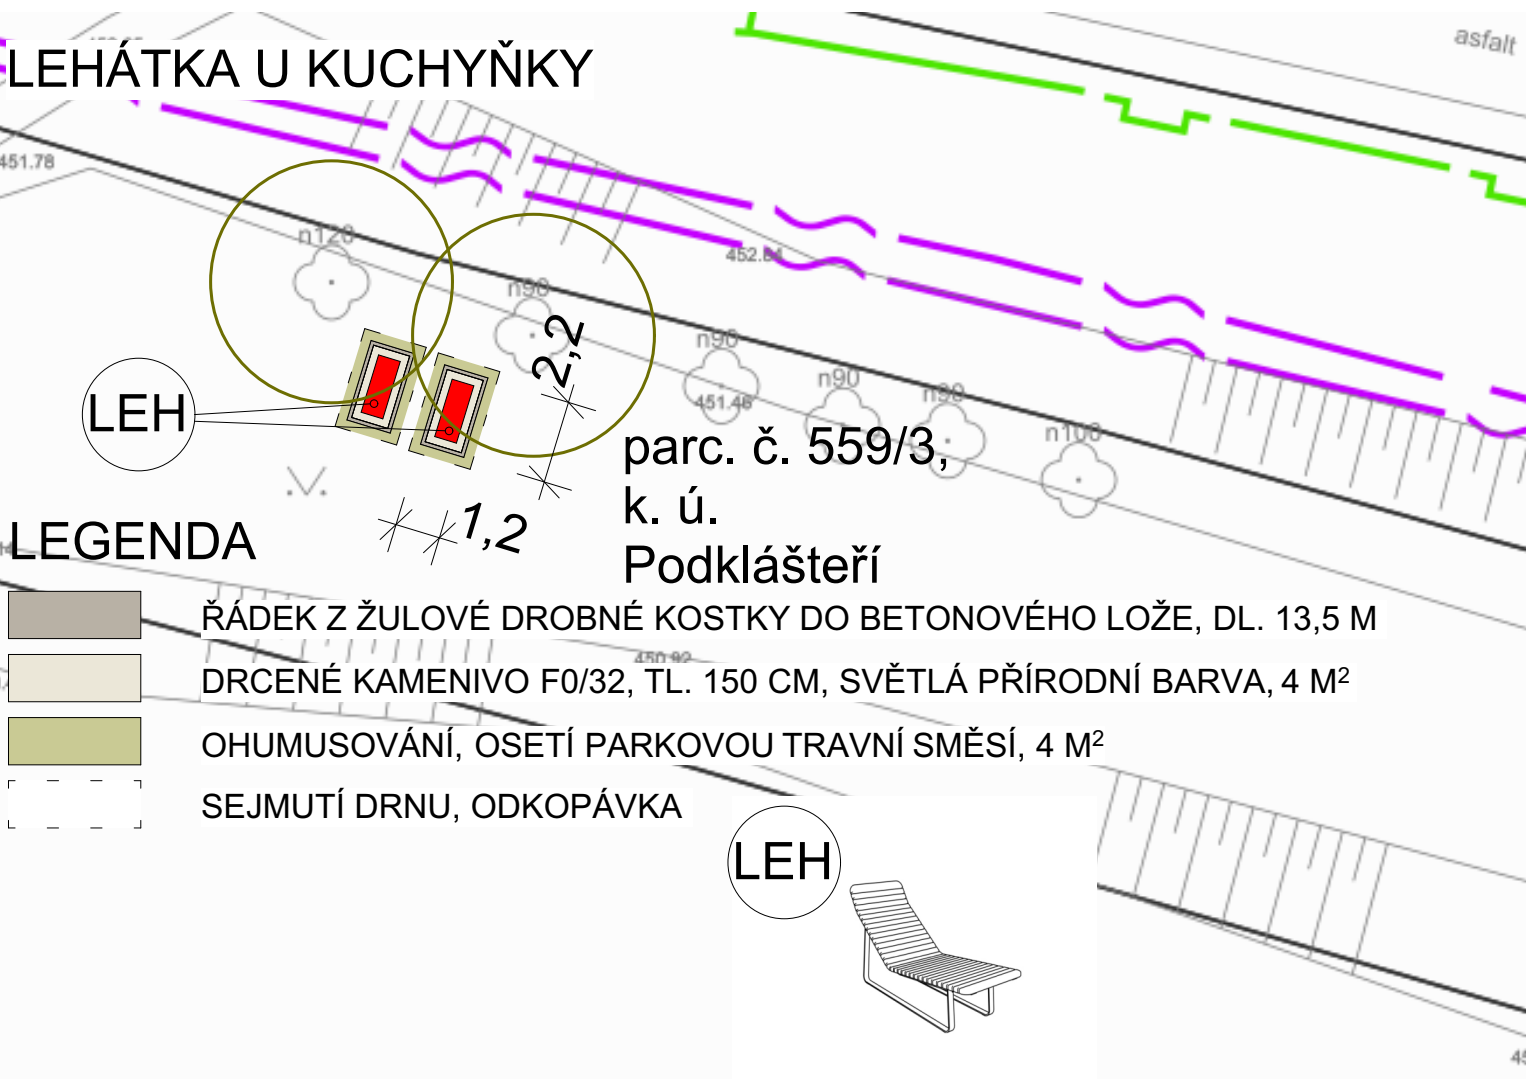

PIKNIKOVÉ MÍSTO U RYBNÍKU BABA

LEGENDA



ŘÁDEK Z ŽULOVÉ DROBNÉ KOSTKY DO BETONOVÉHO LOŽE, DL. 14,8 M




DRCENÉ KAMENIVO F0/32, TL. 150 CM, SVĚTLÁ PŘÍRODNÍ BARVA, 12,5 M²



OHUMUSOVÁNÍ, OSETÍ PARKOVOU TRAVNÍ SMĚSÍ, 7,4 M²



SEJMUTÍ DRNU, ODKOPÁVKA

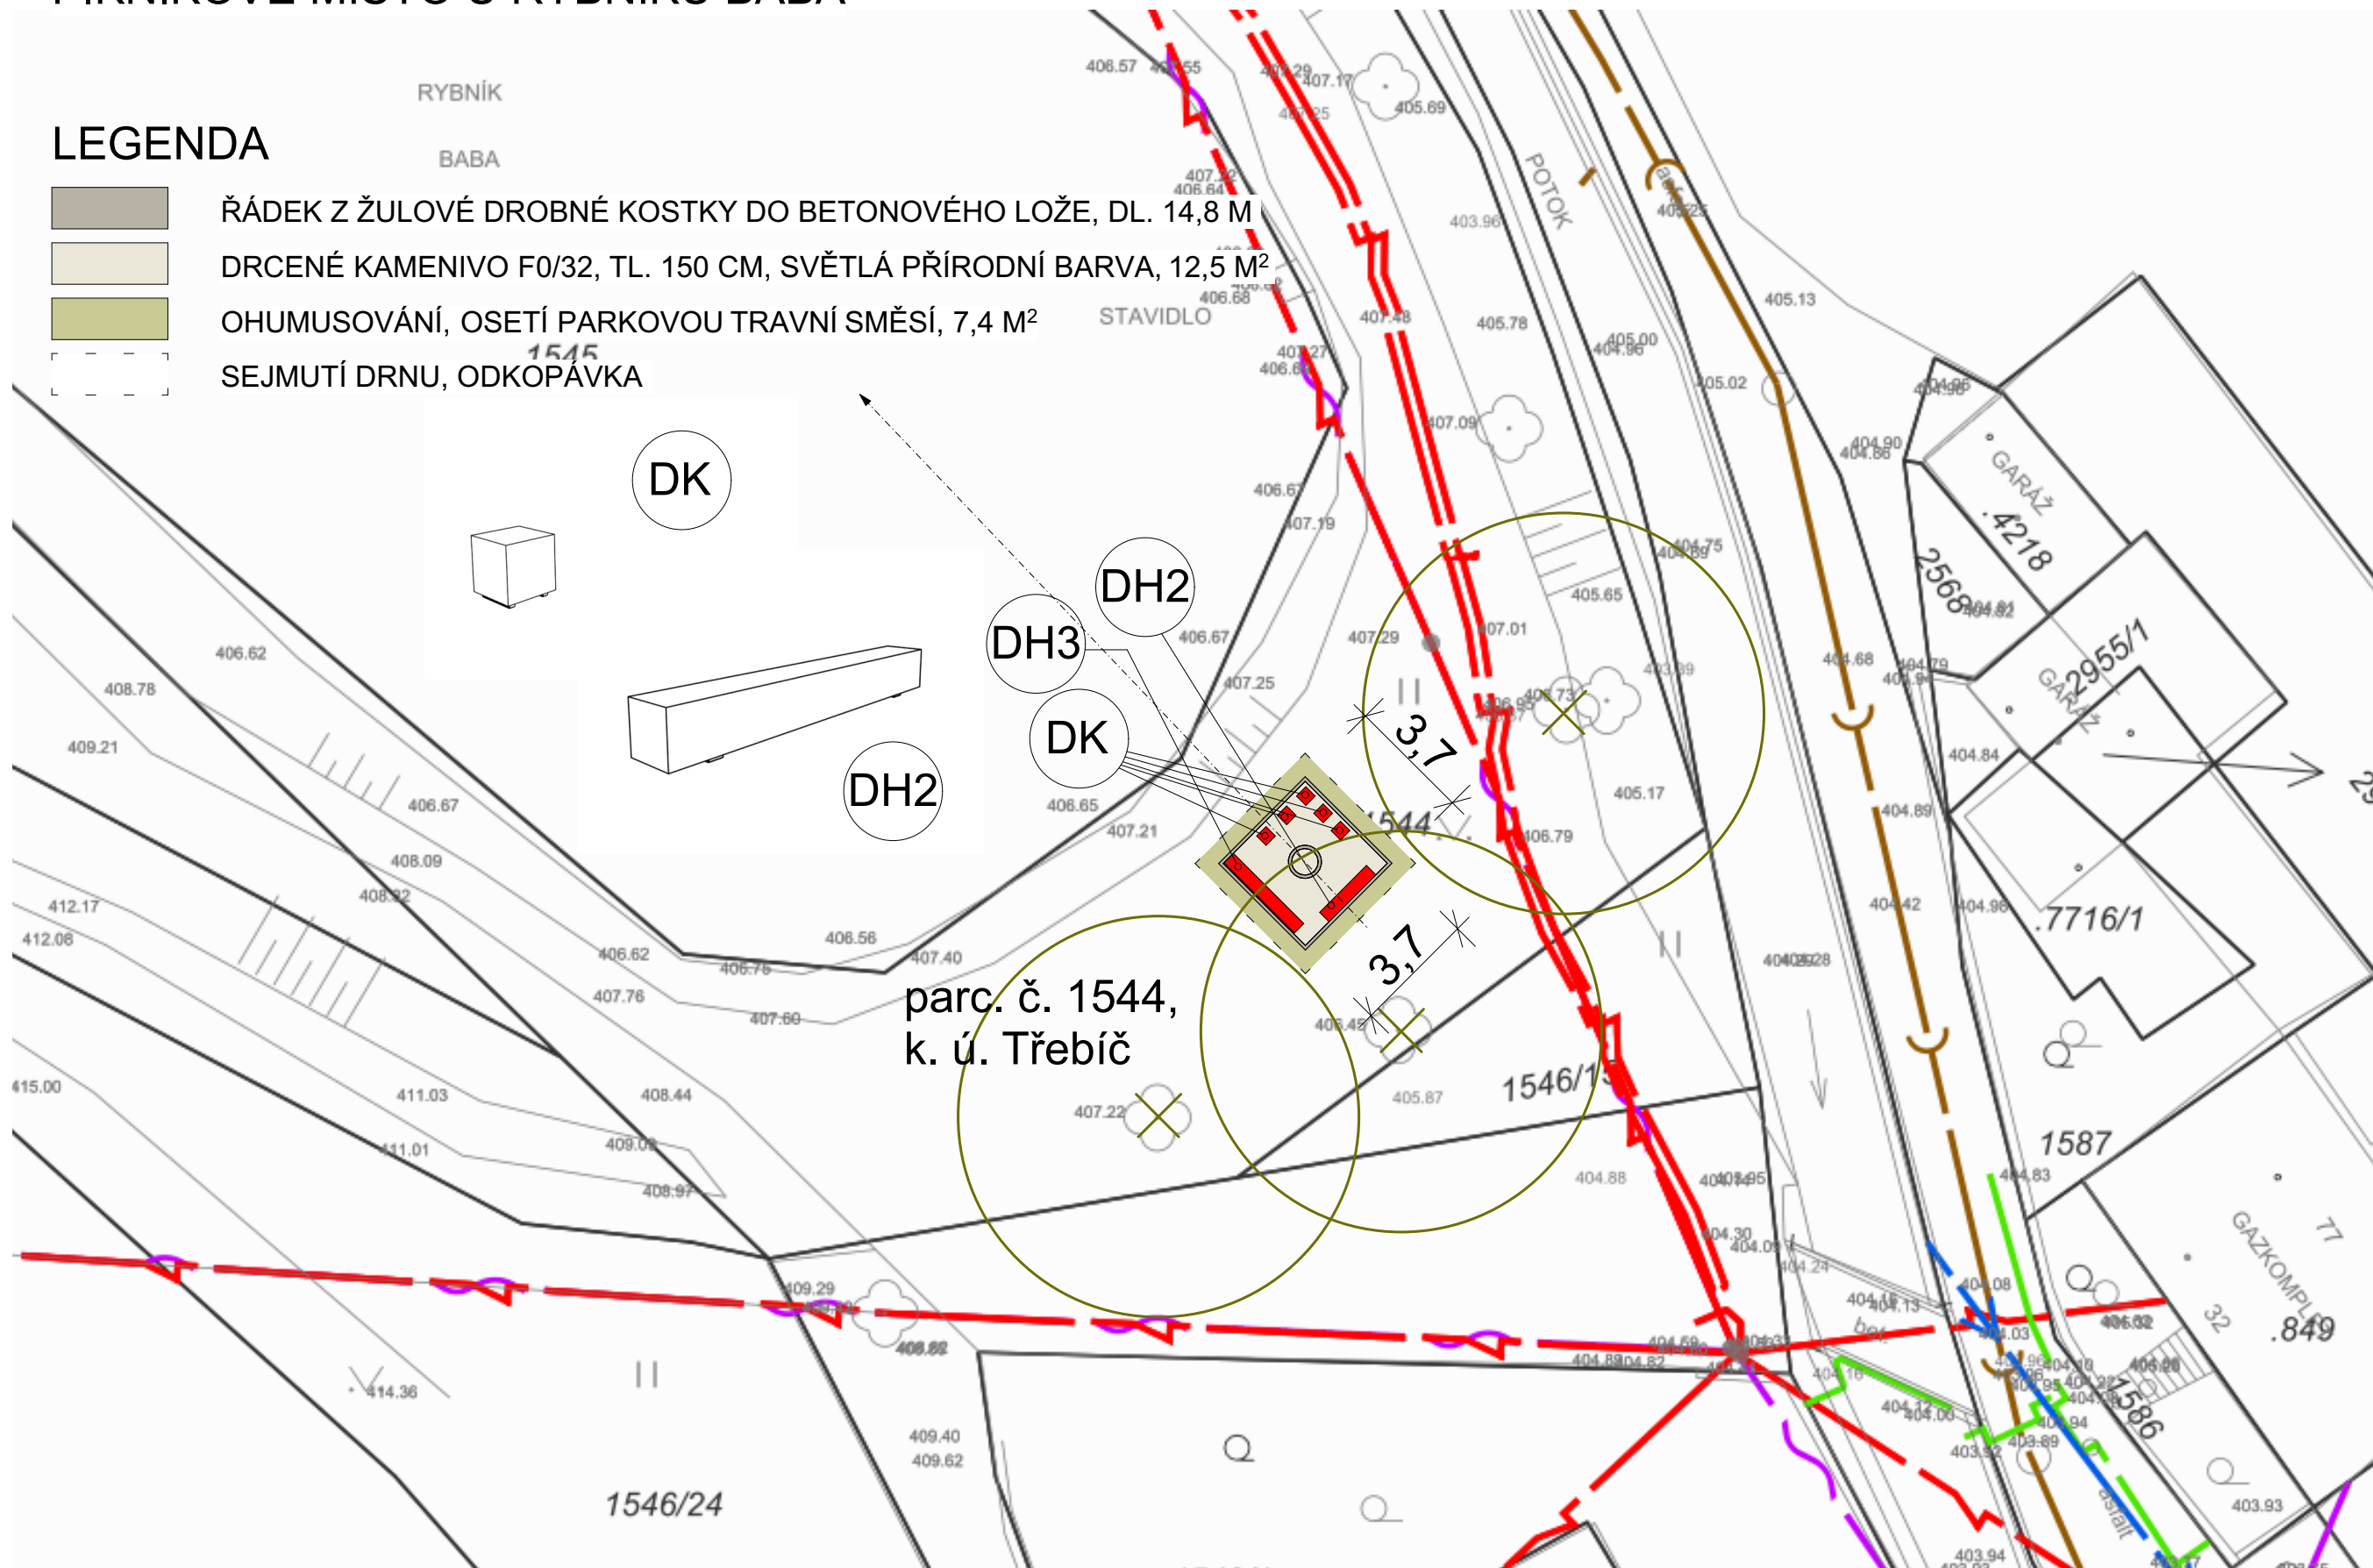


VIČKA U VODOVODNÍHO RYBNÍKA

LEGENDA

- ŘÁDEK Z ŽULOVÉ DROBNÉ KOSTKY DO BETONOVÉHO LOŽE, DL. 6 M
- DRCENÉ KAMENIVO F0/32, TL. 150 CM, SVĚTLÁ PŘÍRODNÍ BARVA, 3,8 M²
- OHUMUSOVÁNÍ, OSETÍ PARKOVOU TRAVNÍ SMĚSÍ, 2 M²
- SEJMUTÍ DRNU, ODKOPÁVKA

┌	—	—	┐
└	—	—	┘

(PL2)

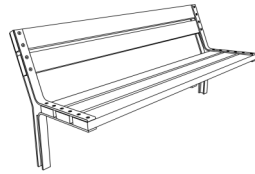

PL2

OPEVNĚNÍ KAMENEM

CESTA

KAŠTANY

264/2

KAŠTANY


~~OCEL. POKLON~~

nezu


418.83

LAVIČKA U VODOVODNÍHO RYBNÍKA

LEGENDA

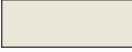-  ŘÁDEK Z ŽULOVÉ DROBNÉ KOSTKY DO BETONOVÉHO LOŽE, DL. 6 M
-  DRCENÉ KAMENIVO F0/32, TL. 150 CM, SVĚTLÁ PŘÍRODNÍ BARVA, 3,8 M²
-  OHUMUSOVÁNÍ, OSETÍ PARKOVOU TRAVNÍ SMĚSÍ, 2 M²
-  SEJMUTÍ DRNU, ODKOPÁVKA

PL2

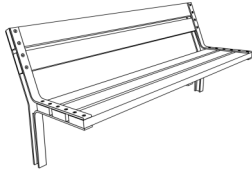

PL2

parc. č. 257/2,
k. ú. Třebíč

256/3

1,7

725

257/6


257/8

VODOVODNÍ

RYBNÍK


PIKNIKOVÝ SET V TÝNSKÉM ÚDOLÍ

LEGENDA

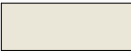-  ŘÁDEK Z ŽULOVÉ DROBNÉ KOSTKY DO BETONOVÉHO LOŽE, DL. 13 M
-  DRCENÉ KAMENIVO F0/32, TL. 150 CM, SVĚTLÁ PŘÍRODNÍ BARVA, 9 M²
-  OHUMUSOVÁNÍ, OSETÍ PARKOVOU TRAVNÍ SMĚSÍ, 3 M²
-  SEJMUTÍ DRNU, ODKOPÁVKA

395/2


PL2

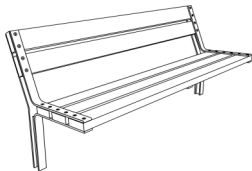


ST



PL3

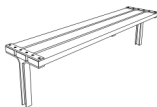

395/10

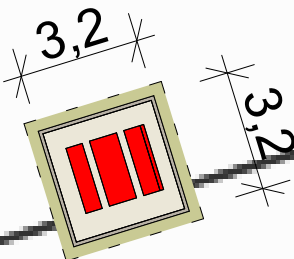

||

445/5



393/1

PIKNIKOVÝ SET MASÍVNÍ A KOSTKY U LUBÍ

1067/8

LEGENDA


- ŘÁDEK Z ŽULOVÉ DROBNÉ KOSTKY DO BETONOVÉHO LOŽE, DL.7 M
- DRČENÉ KAMENIVO F0/32, TL. 150 CM, SVĚTLÁ PŘÍRODNÍ BARVA, 3,5 M²
- OHUMUSOVÁNÍ, OSETÍ PARKOVOU TRAVNÍ SMĚSÍ, 3 M²
- SEJMUTÍ DRNU, ODKOPÁVKA

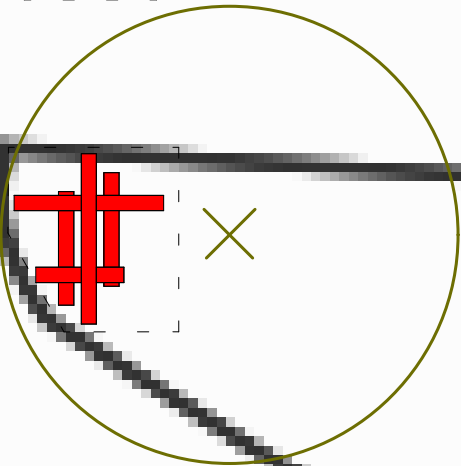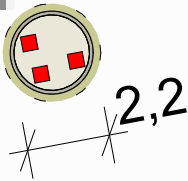

2167/1

LAVIČKY V LÍSCÍ

PL2

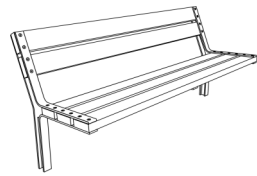

PL2

PL2

ALTÁN
1009

1000/8


umístění upřesnit podle stávající polohy laviček

PL2

PL2


FOTOPOINT A LAVIČKA MÁCHOVY SADY

JEJKOV

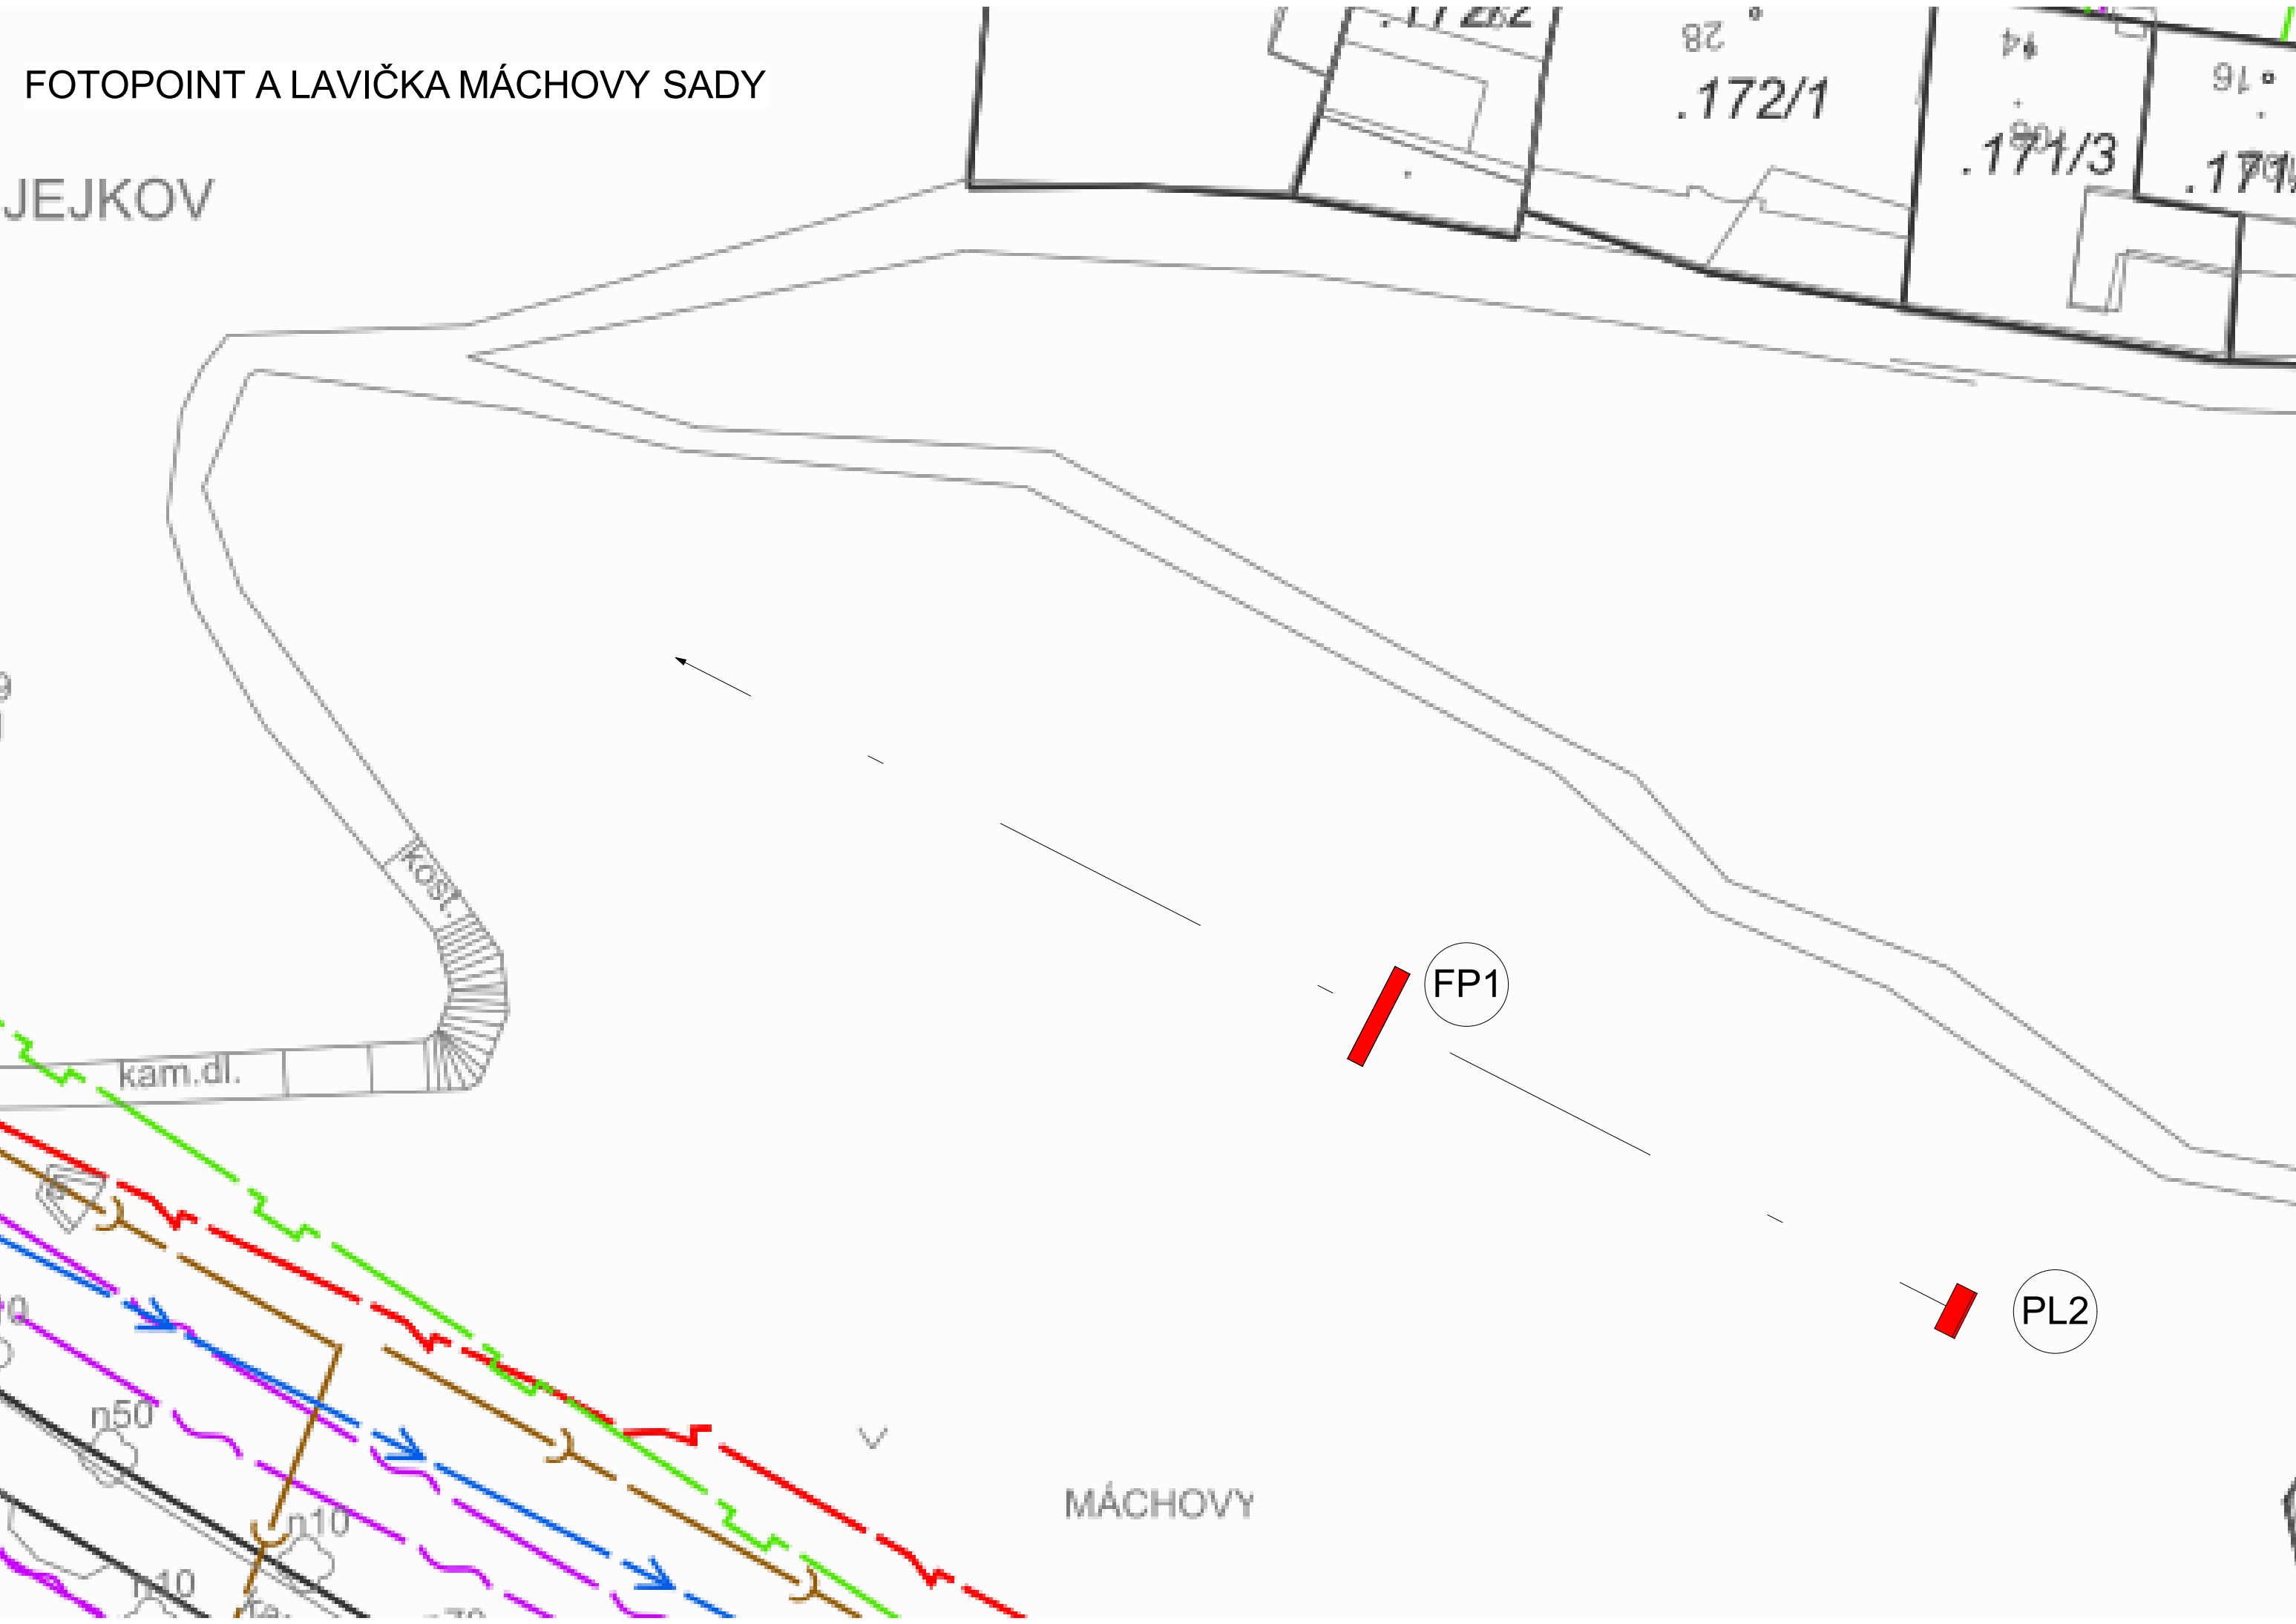

[illegible]


(PL2)

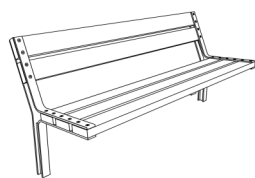


LAVIČKY NA KOSTELÍČKU

LEGENDA

- ŘÁDEK Z ŽULOVÉ DROBNÉ KOSTKY DO BETONOVÉHO LOŽE, DL. 33 M
- DRCENÉ KAMENIVO F0/32, TL. 150 CM, SVĚTLÁ PŘÍRODNÍ BARVA, 13 M²
- OHUMUSOVÁNÍ, OSETÍ PARKOVOU TRAVNÍ SMĚSÍ, 5 M²
- SEJMUTÍ DRNU, ODKOPÁVKA


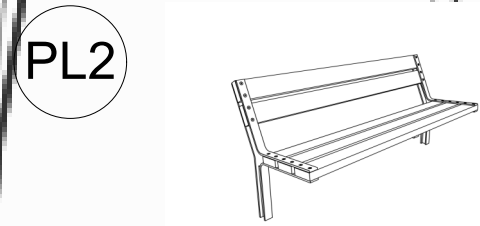


PL2

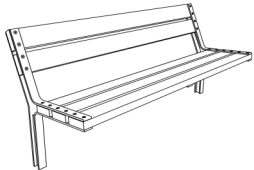


SÍLAČ

PL2

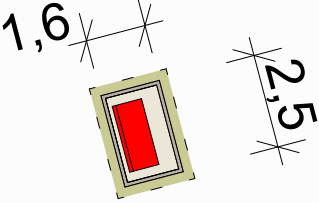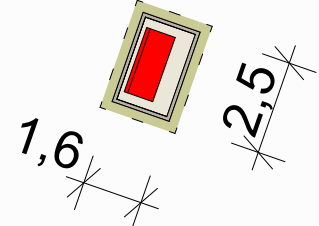


PL2


PL2

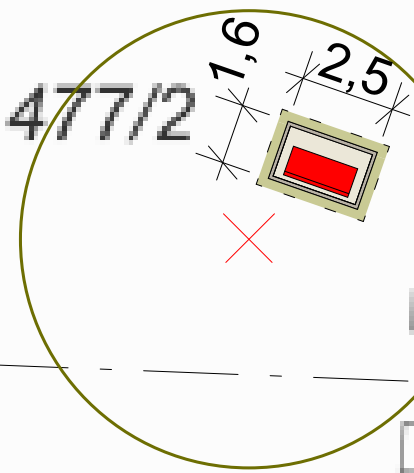

PNS 115
481,857

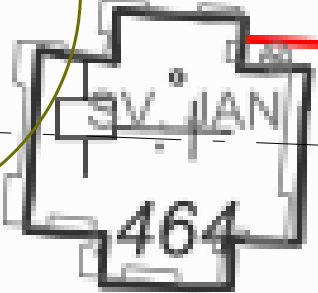

PL2

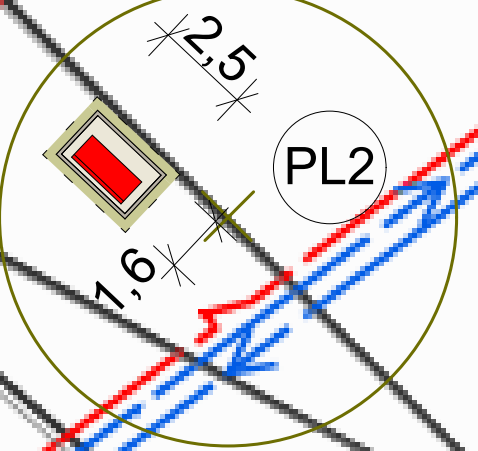


STRÁŽNÁ HORA

FOTOPOINT NA KOSTELÍČKU

LEGENDA

-  ŘÁDEK Z ŽULOVÉ DROBNÉ KOSTKY DO BETONOVÉHO LOŽE, DL. 17 M
-  DRCENÉ KAMENIVO F0/32, TL. 150 CM, SVĚTLÁ PŘÍRODNÍ BARVA, 15 M²
-  OHUMUSOVÁNÍ, OSETÍ PARKOVOU TRAVNÍ SMĚSÍ, 5 M²
-  SEJMUTÍ DRNU, ODKOPÁVKA

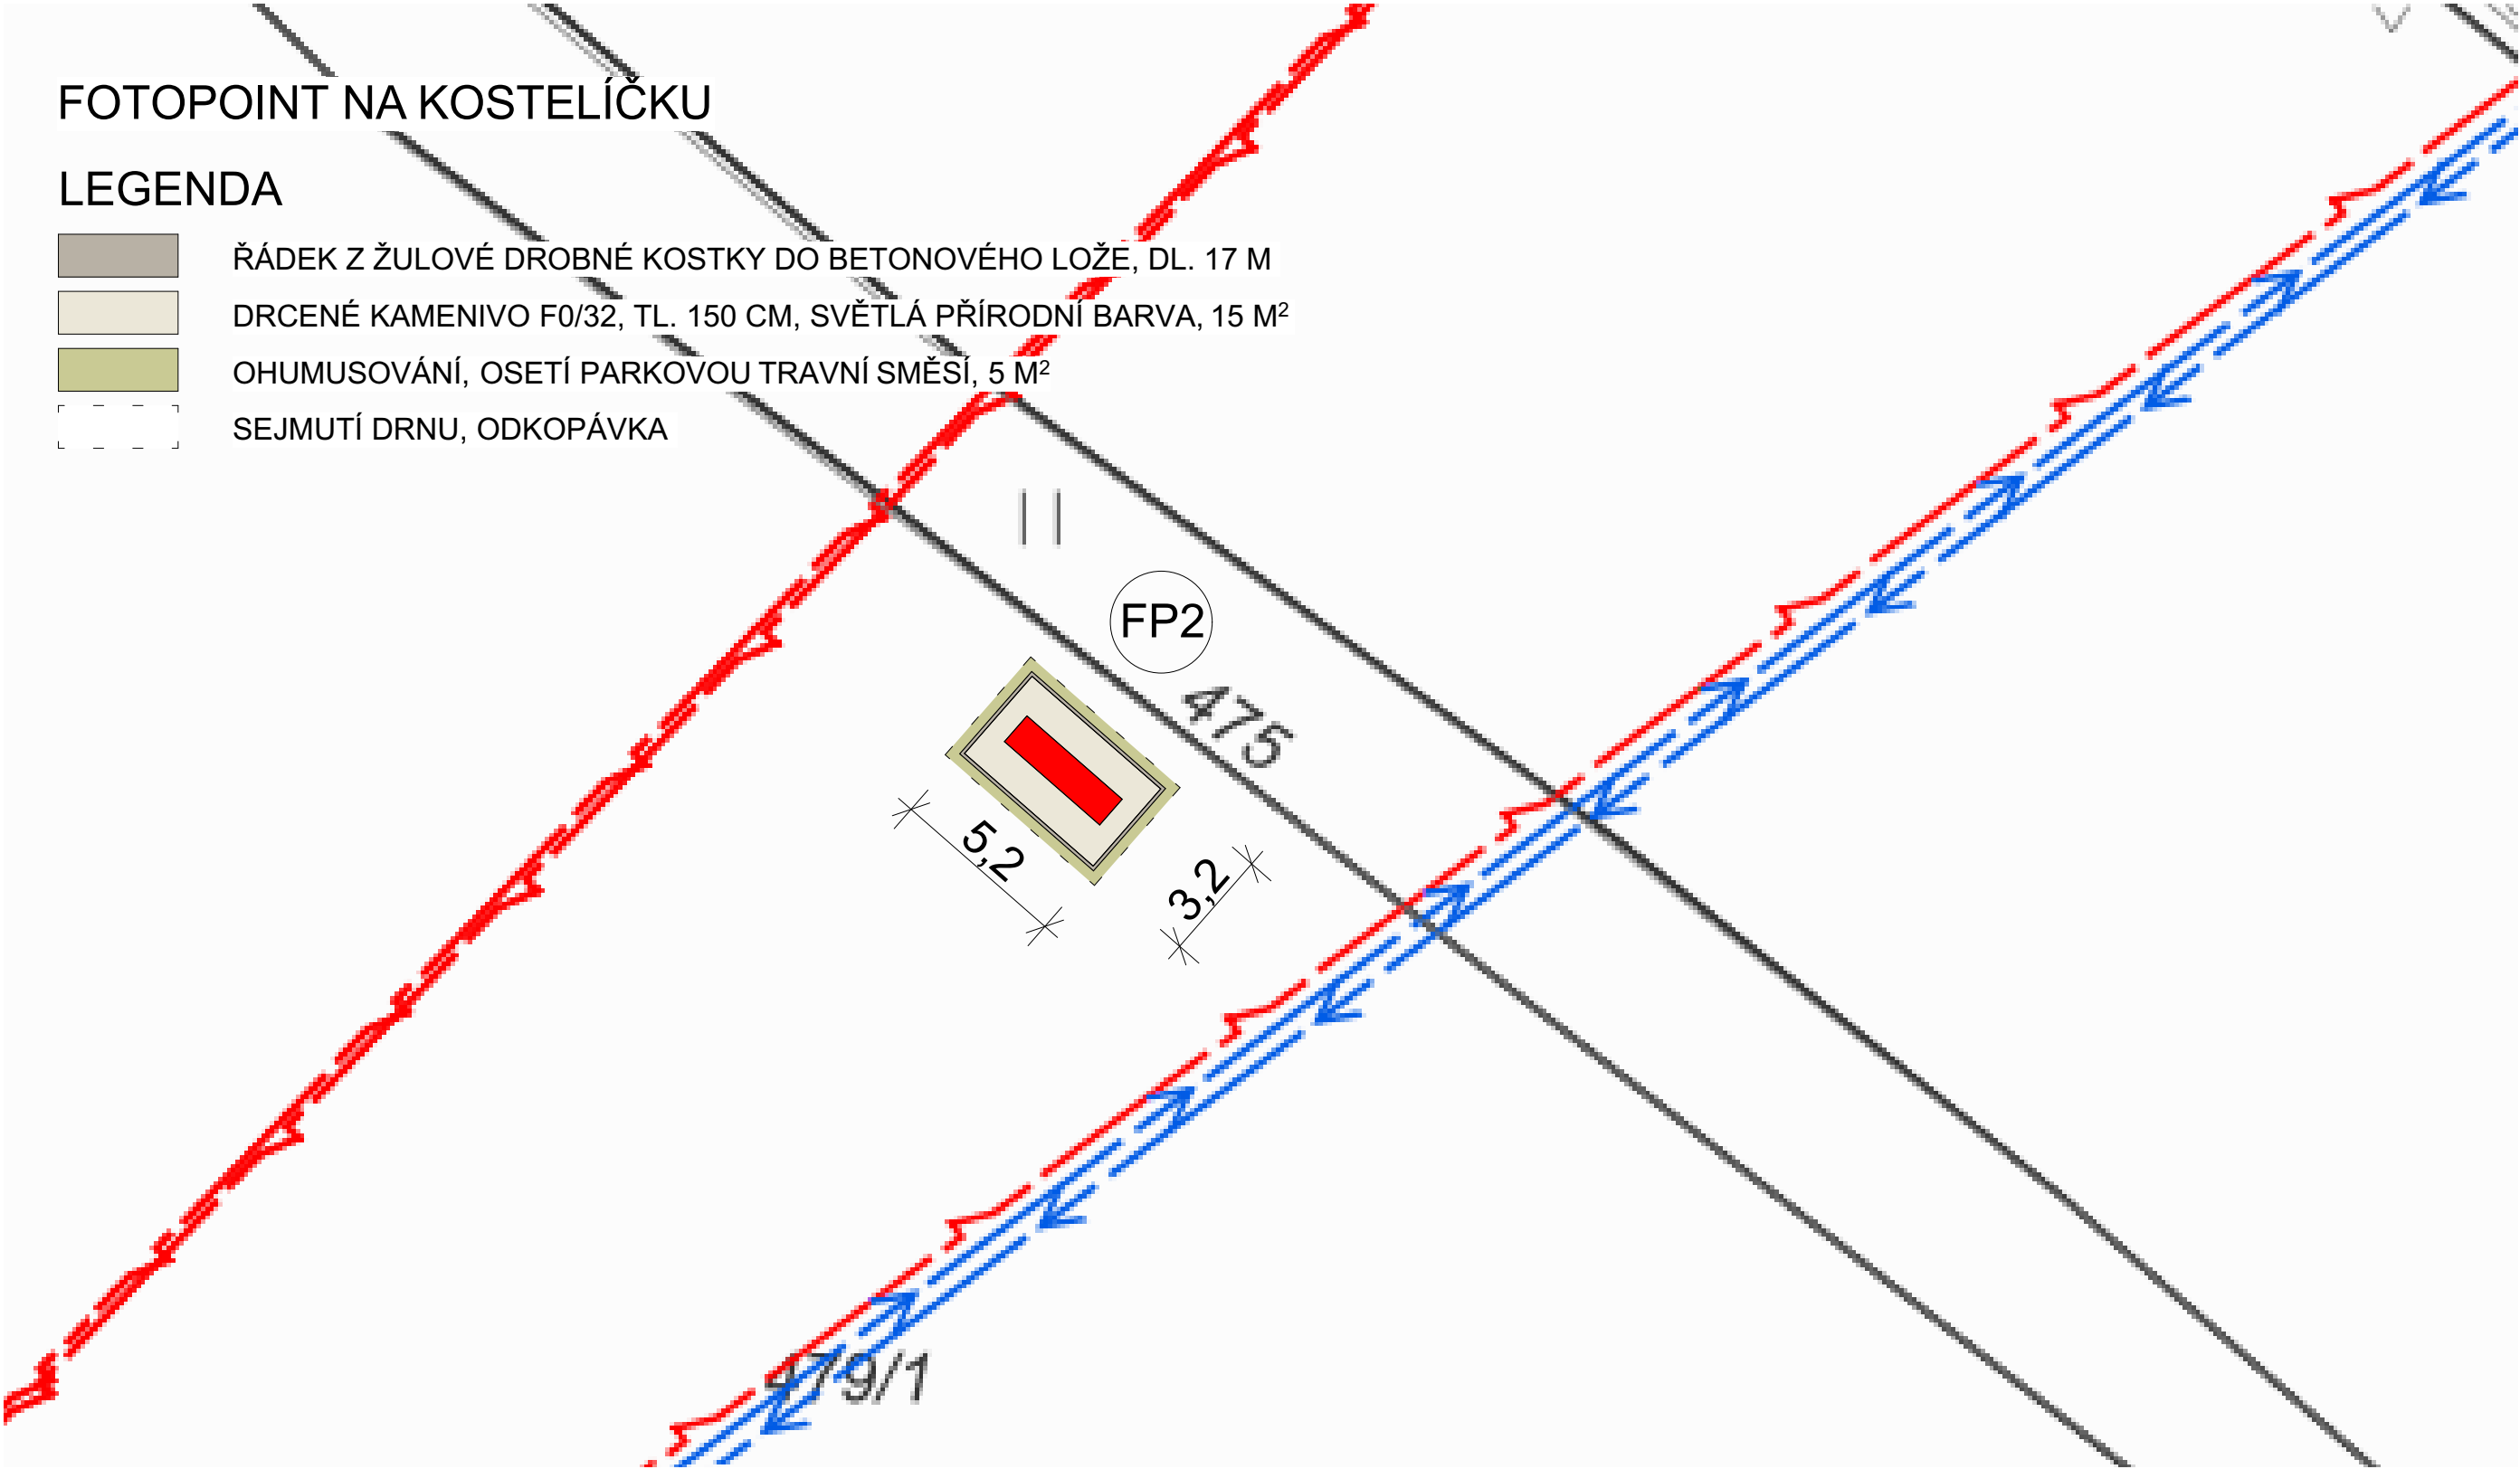


LAVIČKY NA KOSTELÍČKU U BOROVIC

LEGENDA


- ŘÁDEK Z ŽULOVÉ DROBNÉ KOSTKY DO BETONOVÉHO LOŽE, DL. 25 M
- DRČENÉ KAMENIVO F0/32, TL. 150 CM, SVĚTLÁ PŘÍRODNÍ BARVA, 10 M²
- OHUMUSOVÁNÍ, OSETÍ PARKOVOU TRAVNÍ SMĚSÍ, 5 M²
- SEJMUTÍ DRNU, ODKOPÁVKA

PL2

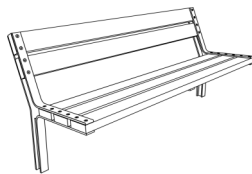



452/3

476

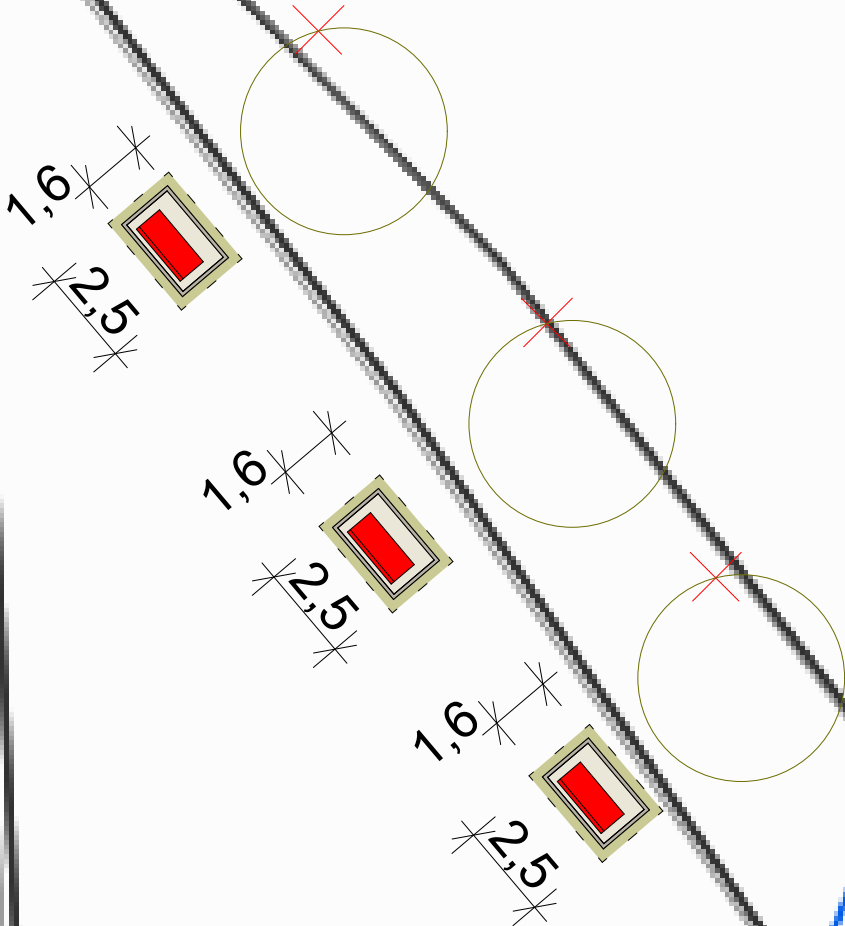

SEDACÍ KOSTKY NA KOSTELÍČKU
LEGENDA


- ŘÁDEK Z ŽULOVÉ DROBNÉ KOSTKY DO BETONOVÉHO LOŽE, DL. 7 M
- DRCENÉ KAMENIVO F0/32, TL. 150 CM, SVĚTLÁ PŘÍRODNÍ BARVA, 2,5 M²
- OHUMUSOVÁNÍ, OSETÍ PARKOVOU TRAVNÍ SMĚSÍ, 2 M²
- SEJMUTÍ DRNU, ODKOPÁVKA

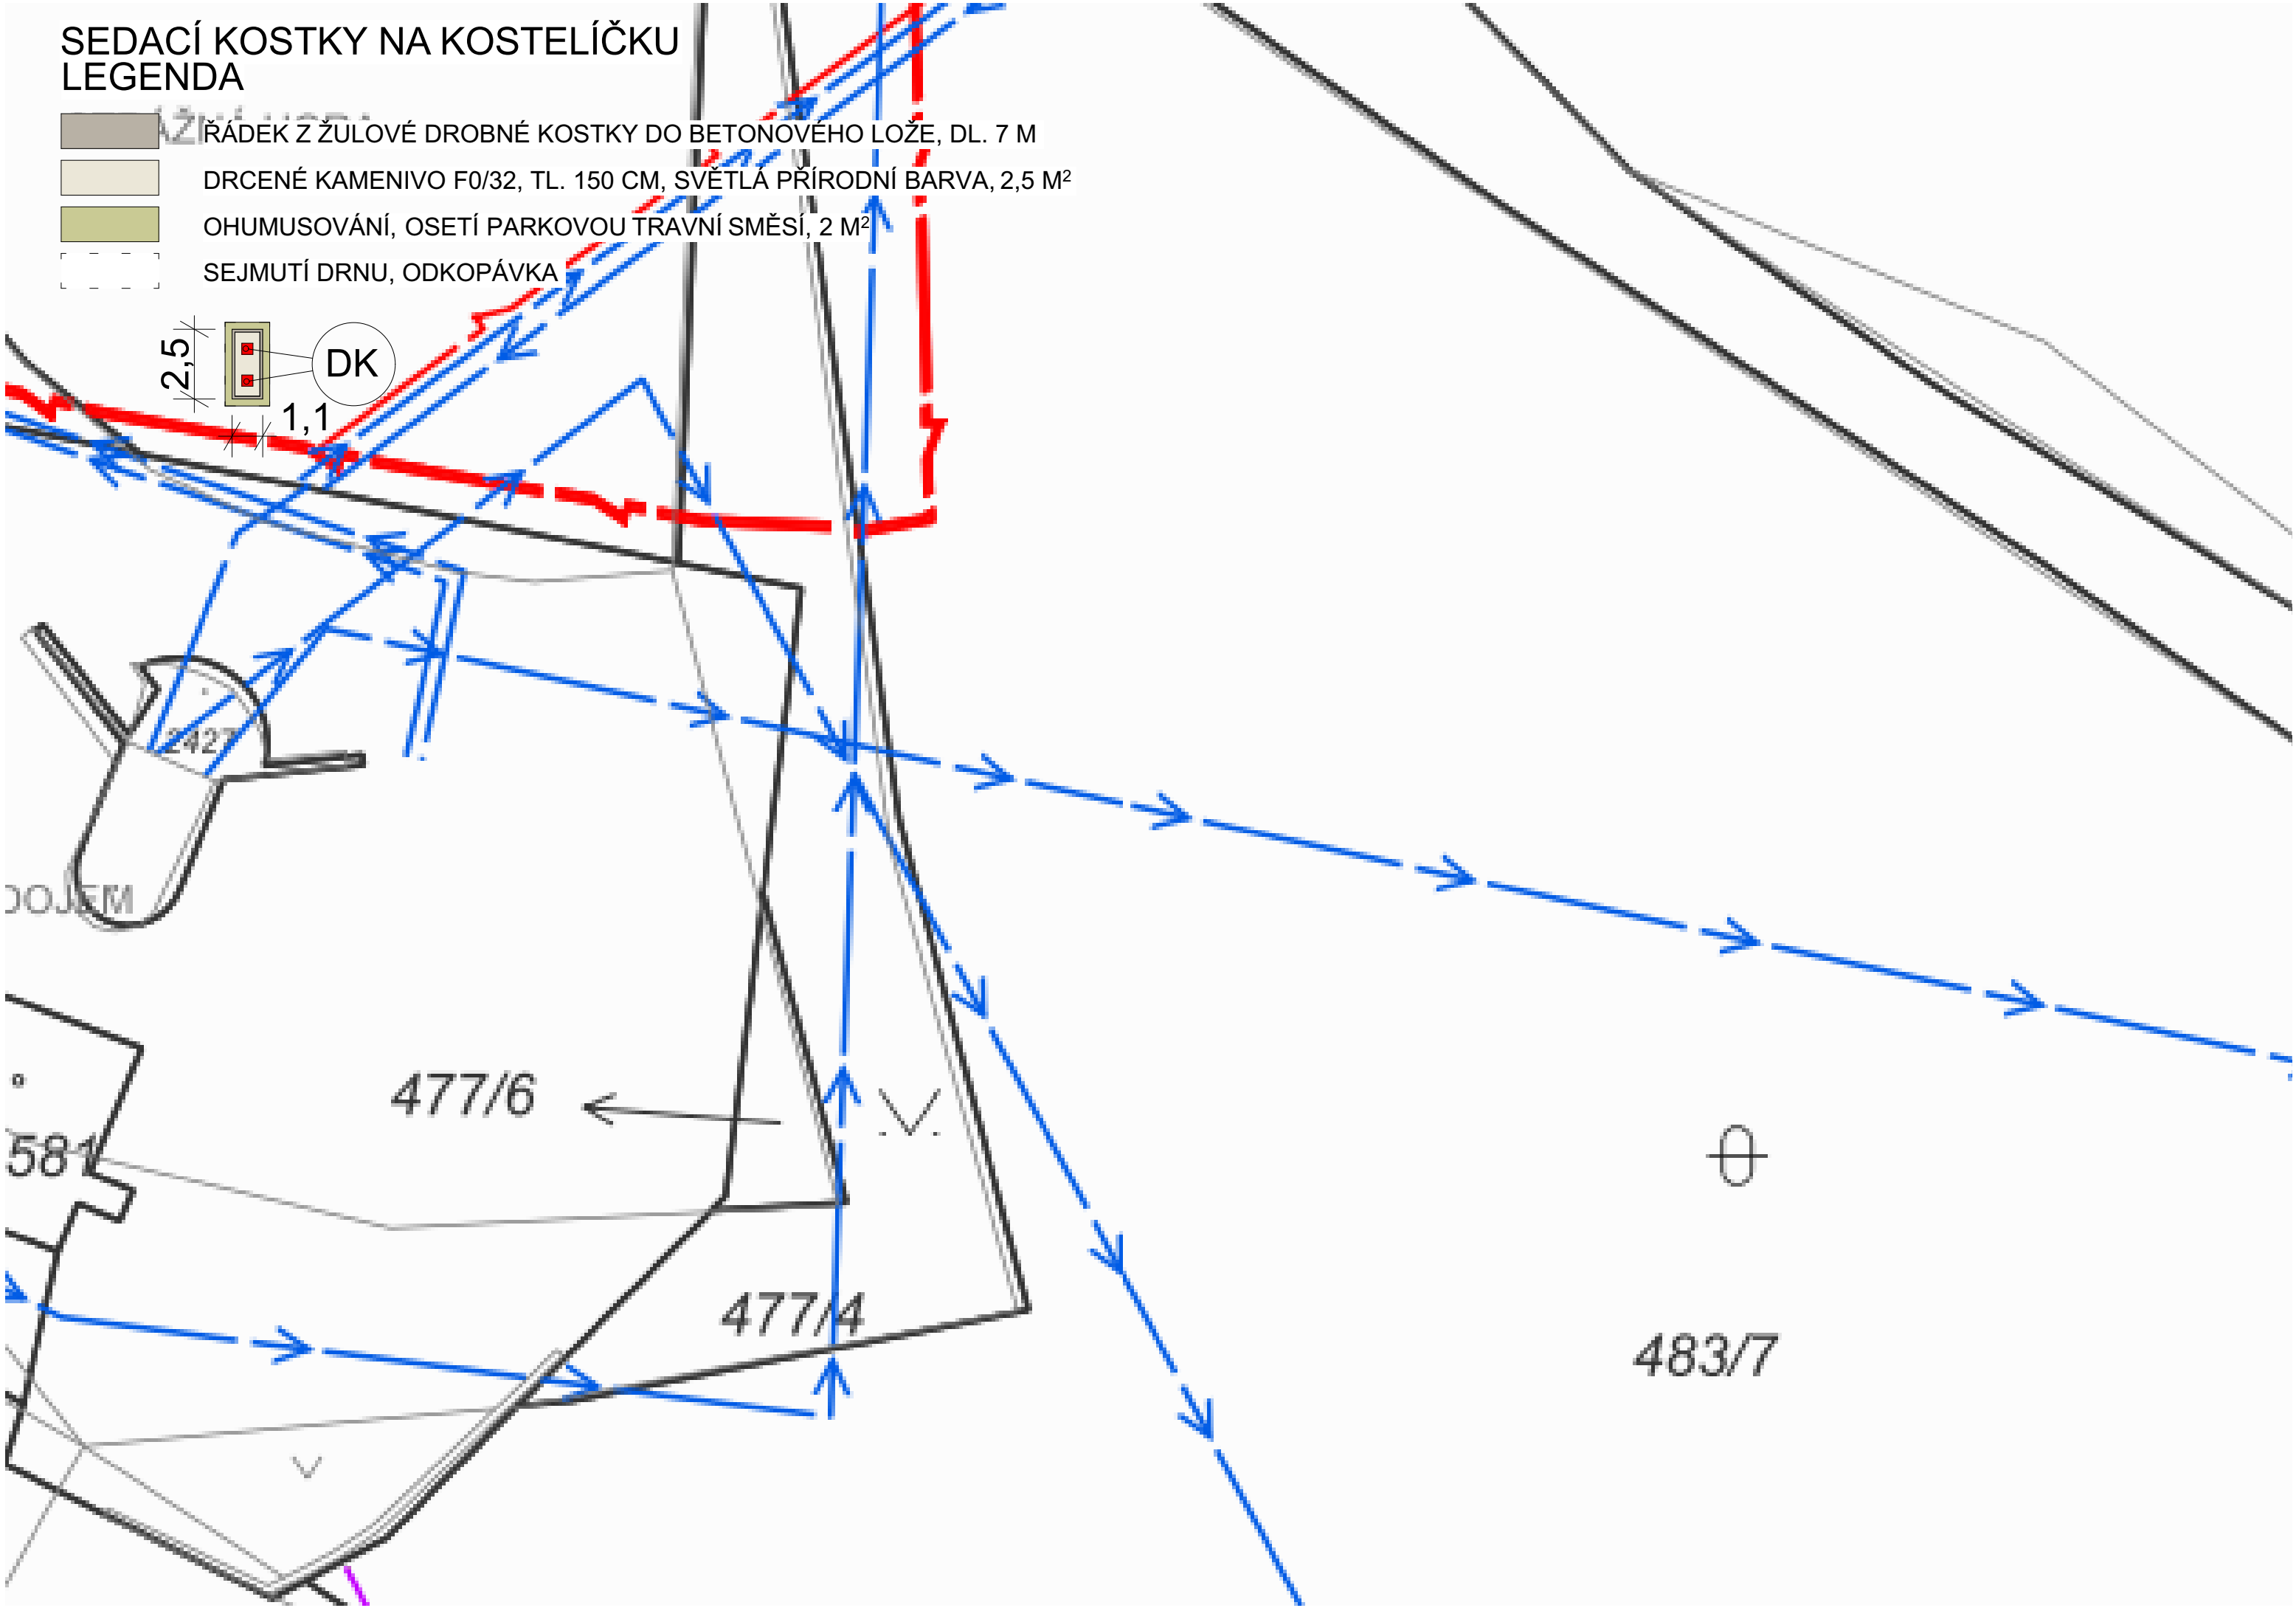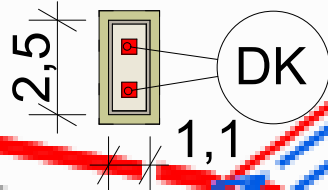


LAVIČKA NA UL. ZBOROVSKÁ

LEGENDA

- ŘÁDEK Z ŽULOVÉ DROBNÉ KOSTKY DO BETONOVÉHO LOŽE, DL. 17 M
- DRČENÉ KAMENIVO F0/32, TL. 150 CM, SVĚTLÁ PŘÍRODNÍ BARVA, 6,5 M²
- OHUMUSOVÁNÍ, OSETÍ PARKOVOU TRAVNÍ SMĚSÍ, 20 M²
- SEJMUTÍ DRNU, ODKOPÁVKA, SVAHOVÁNÍ

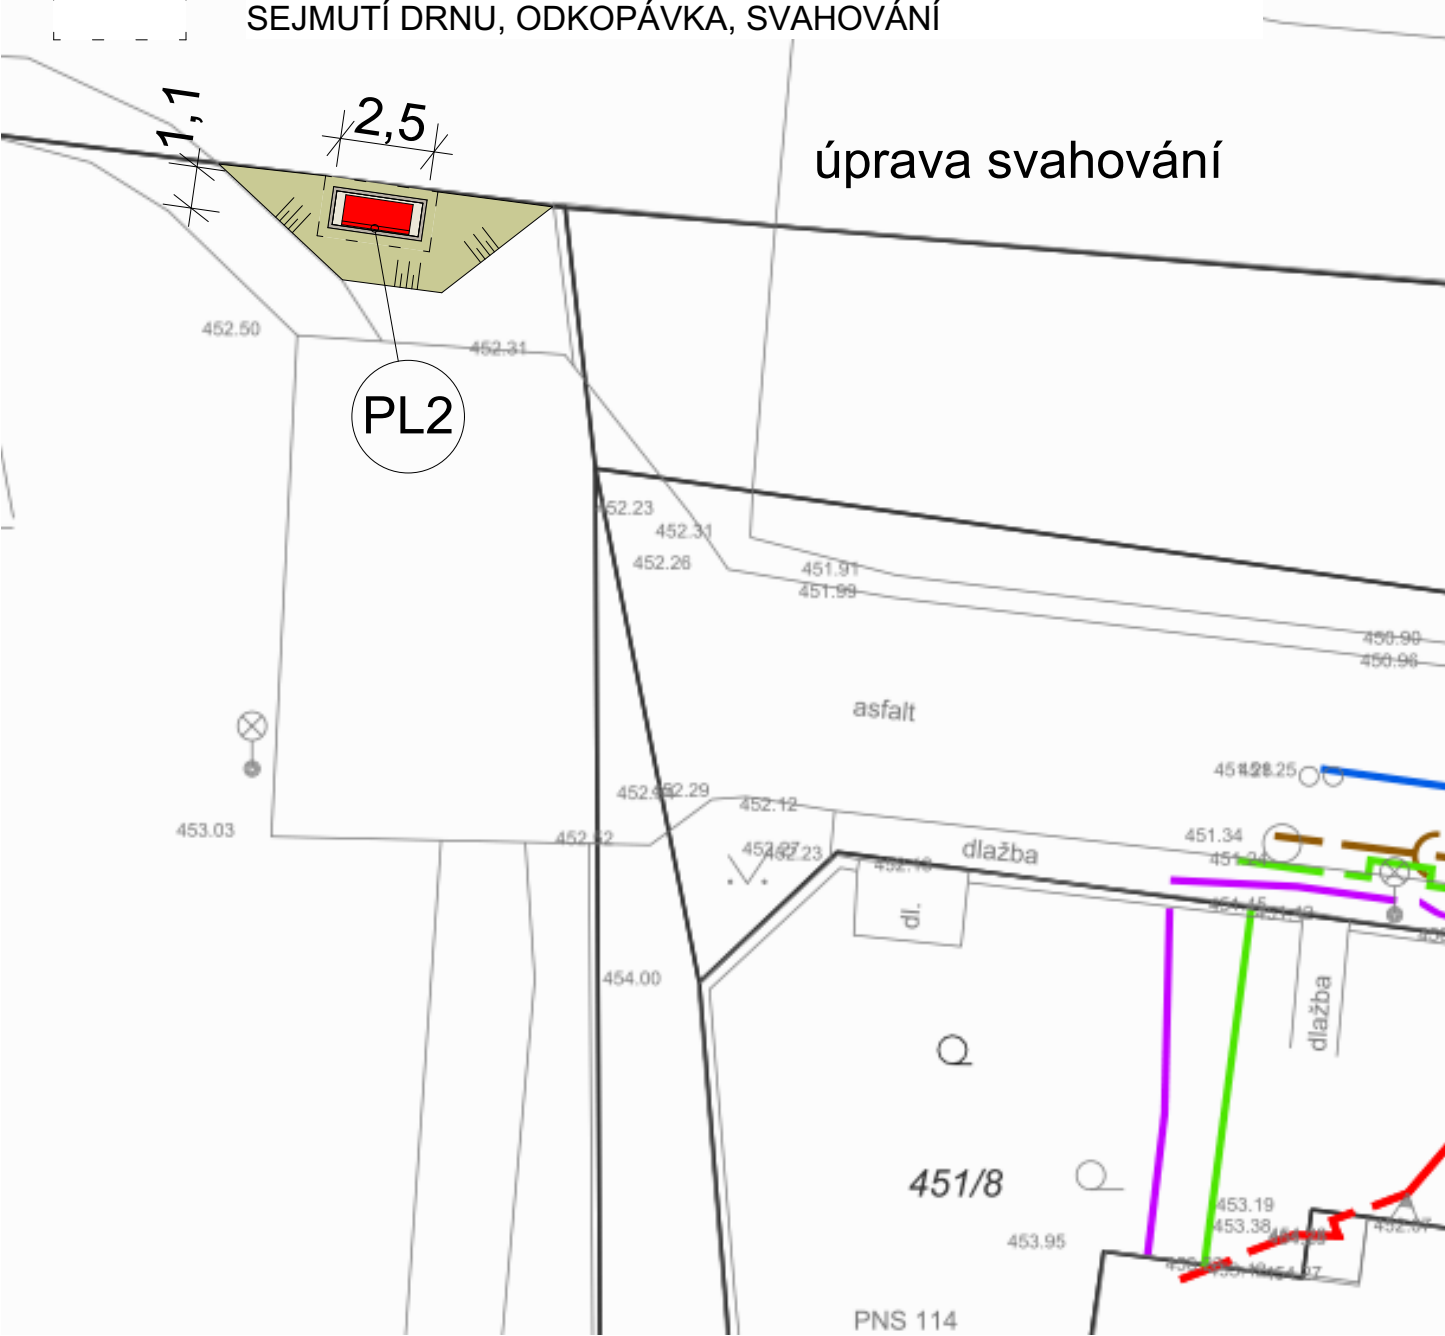


LAVIČKA NA MARIÁNC

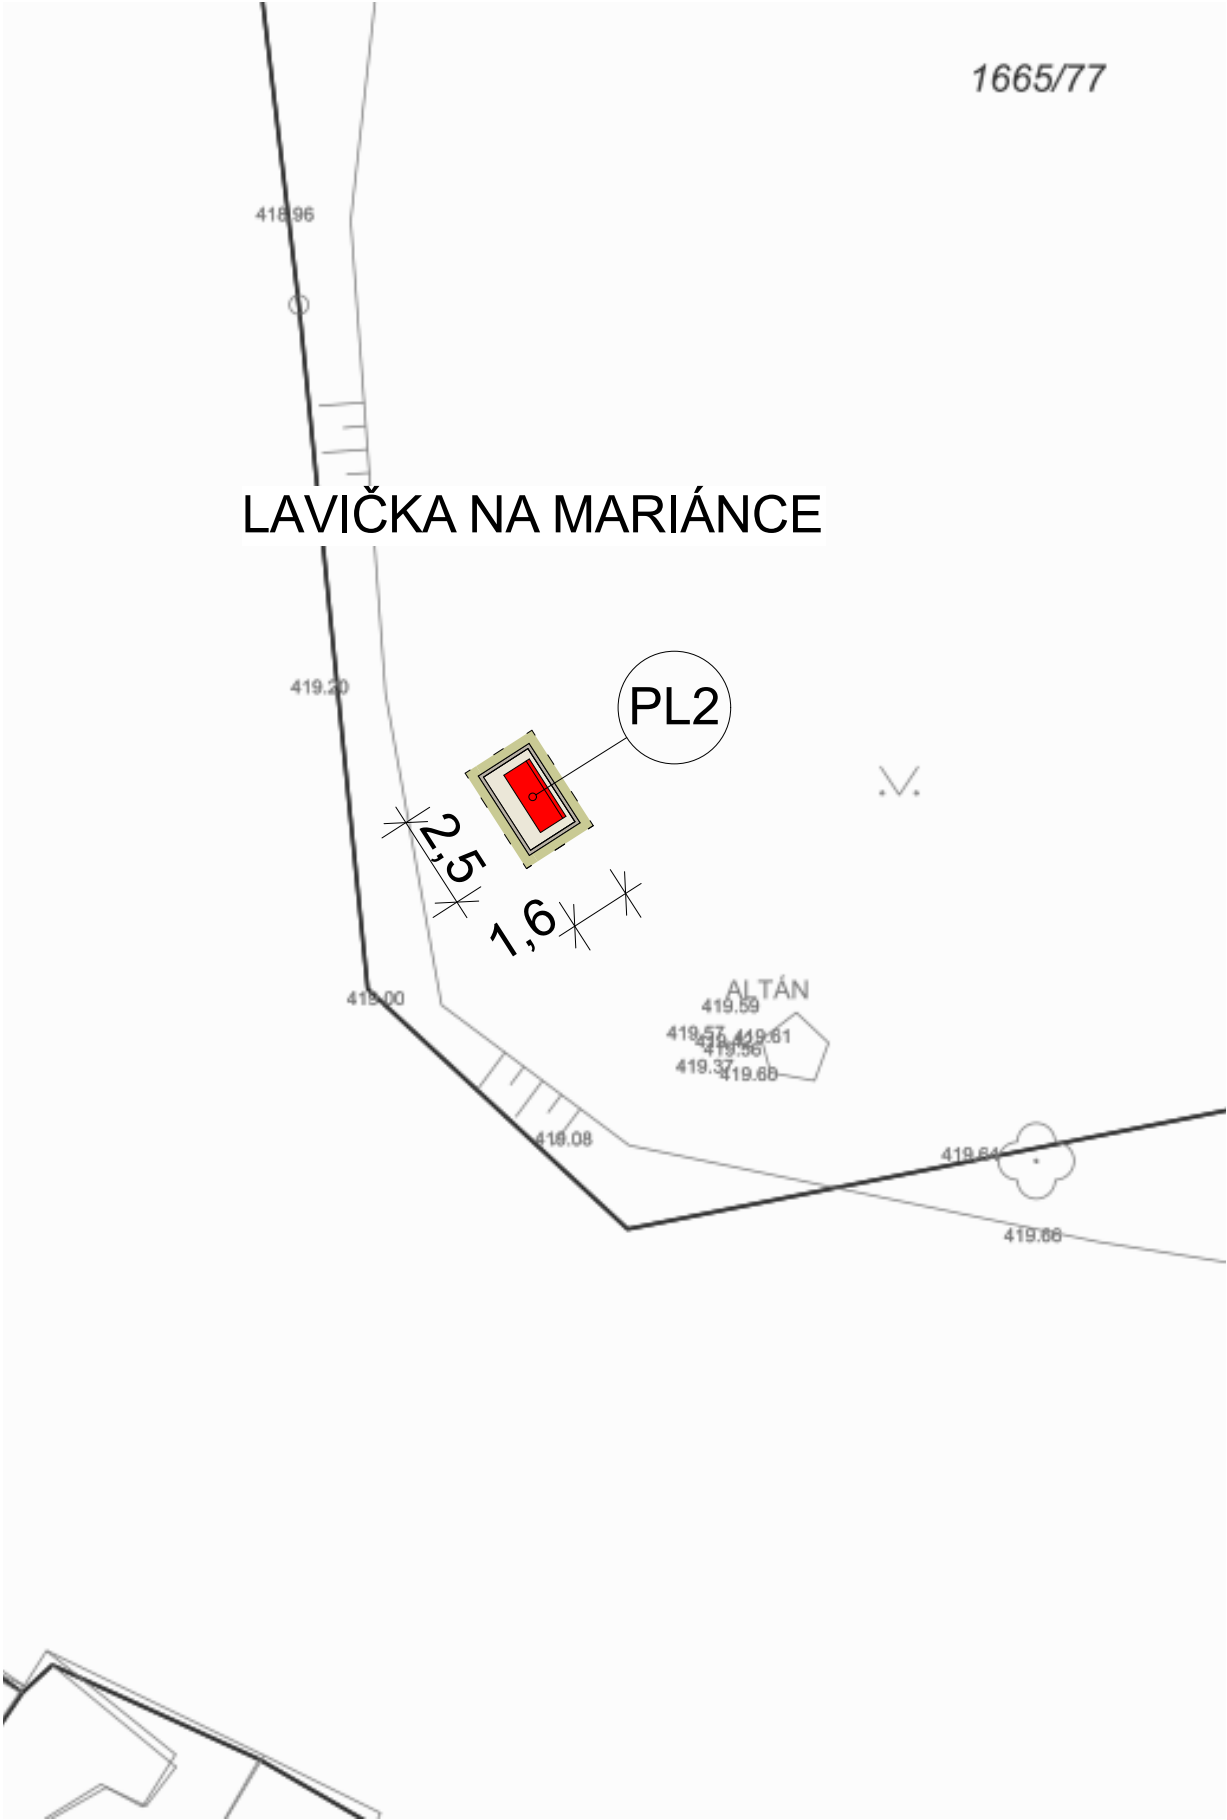


PS


PŮDORYS

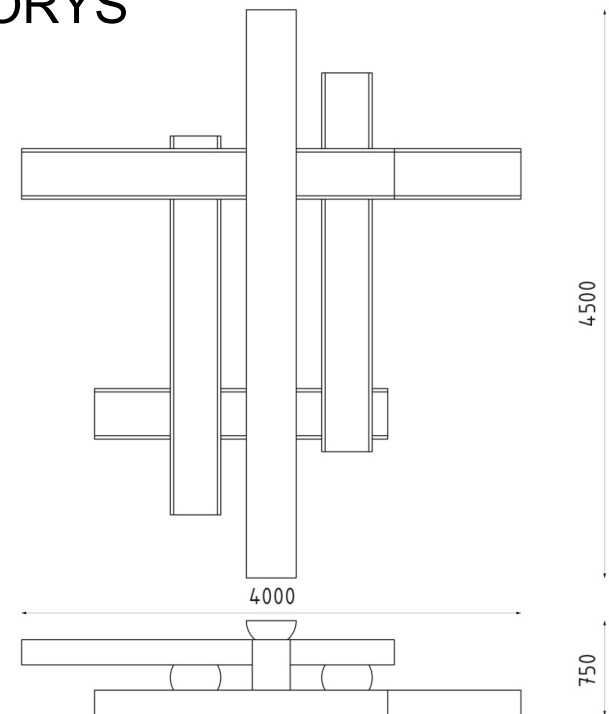


PERSPEKTIVA

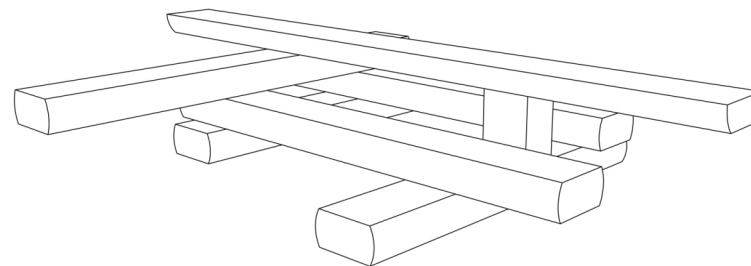



NÁŘYS

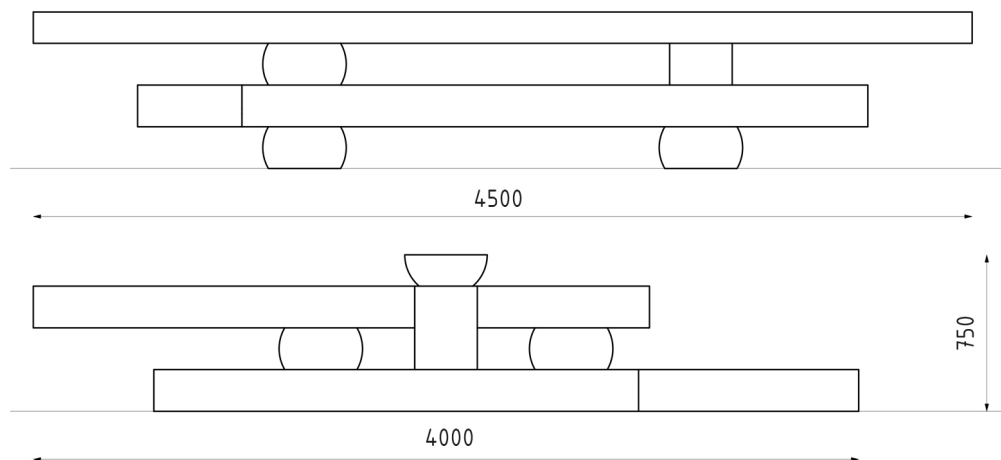

PL3

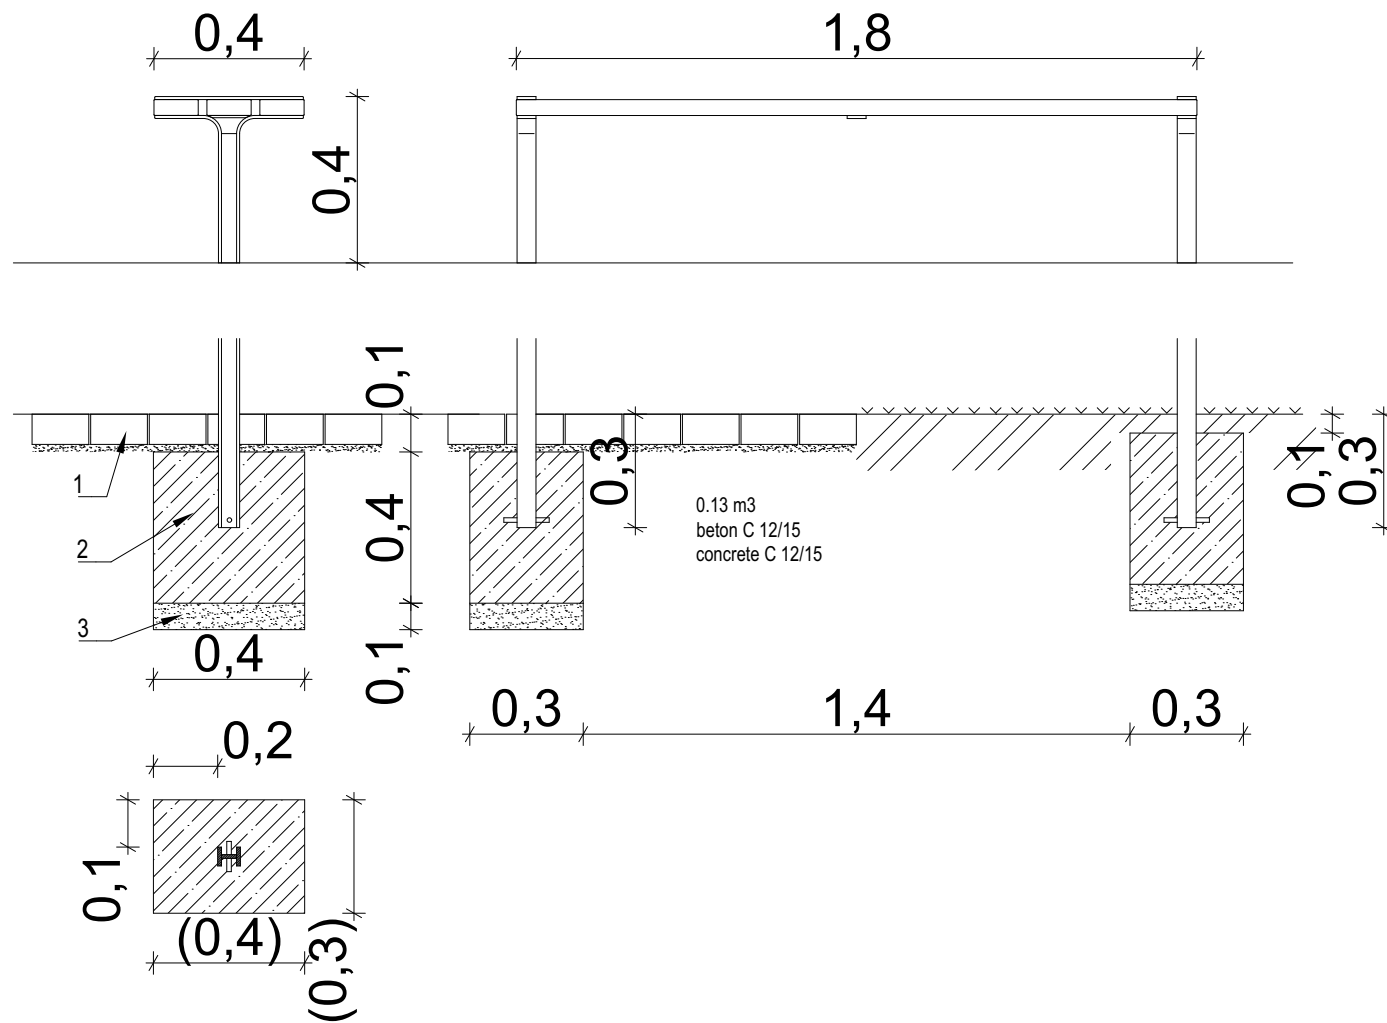

ST

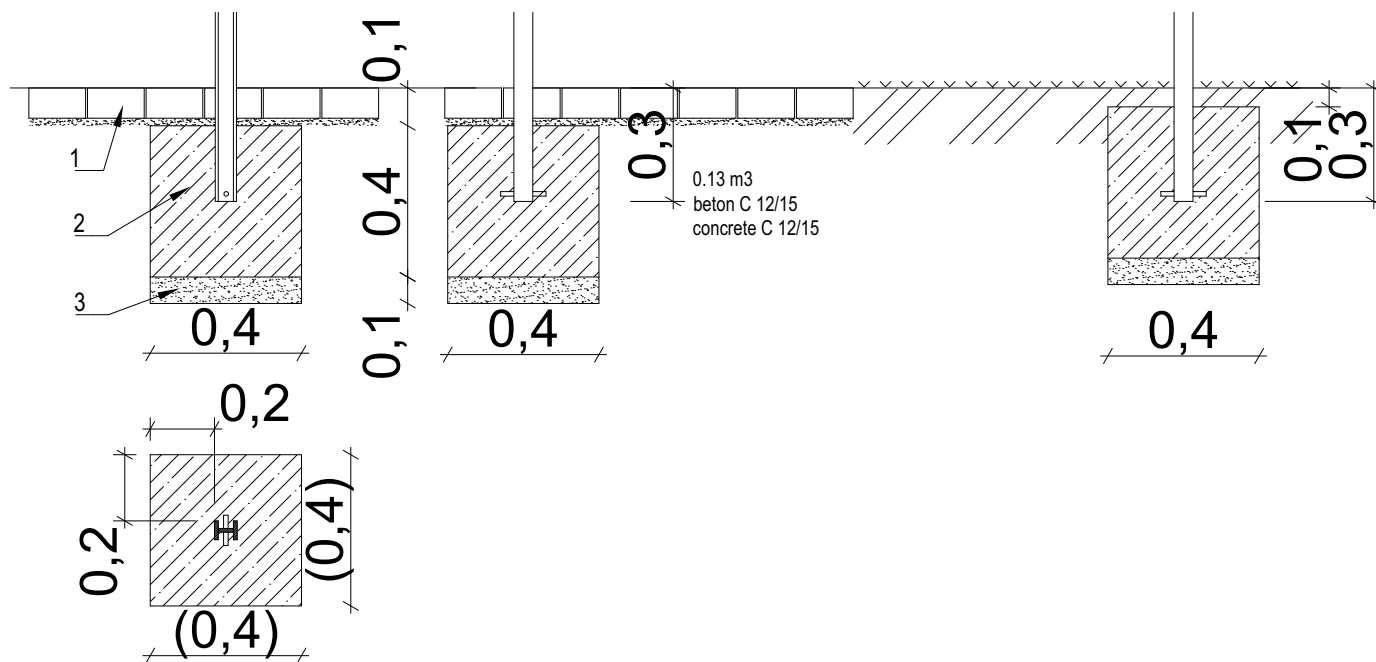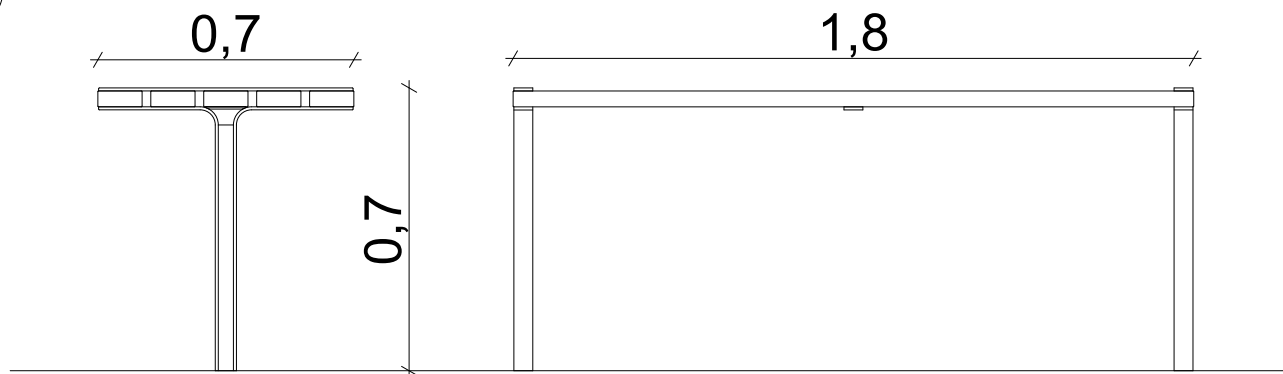



LEGENDA:

- 1 Dlažba
- 2 Betonový základ
- 3 Štěrkové lože zhutněné, tl. min. 70 mm

LEGEND:

- 1 Pavement
- 2 Concrete foundation
- 3 Compacted gravel base, depth min. 70 mm

PL2

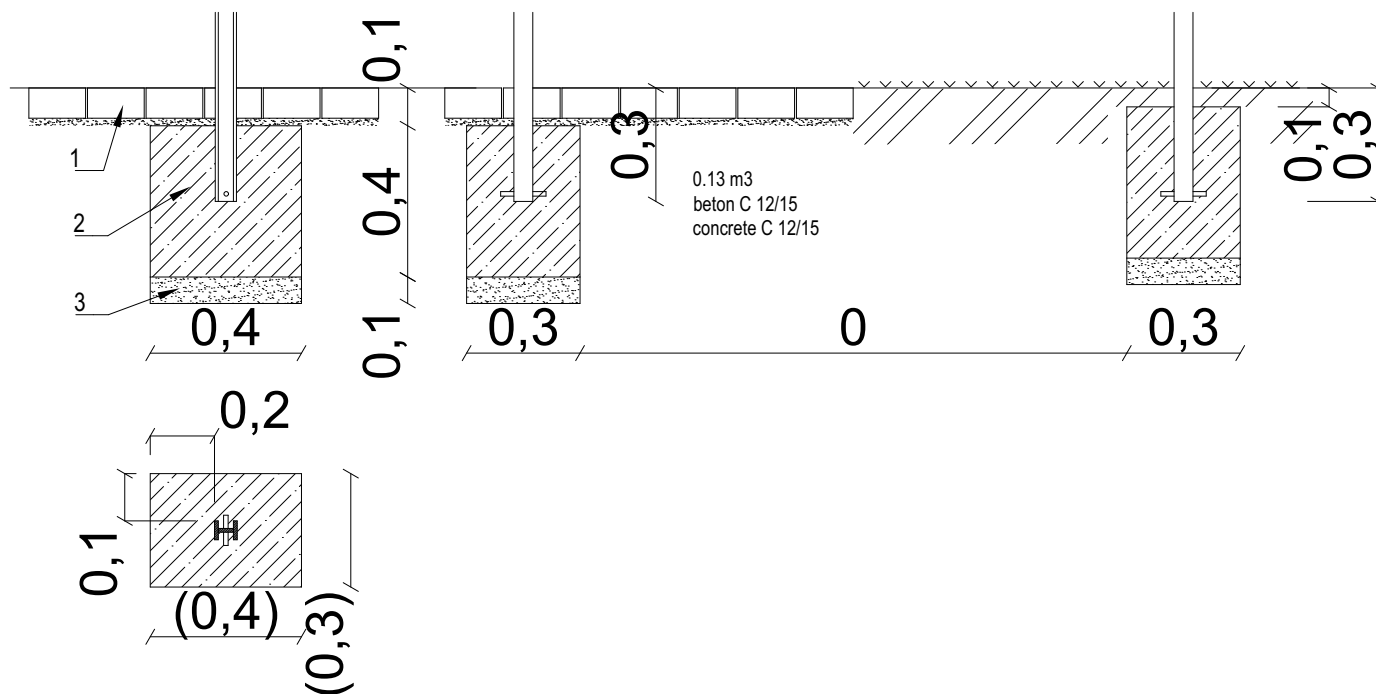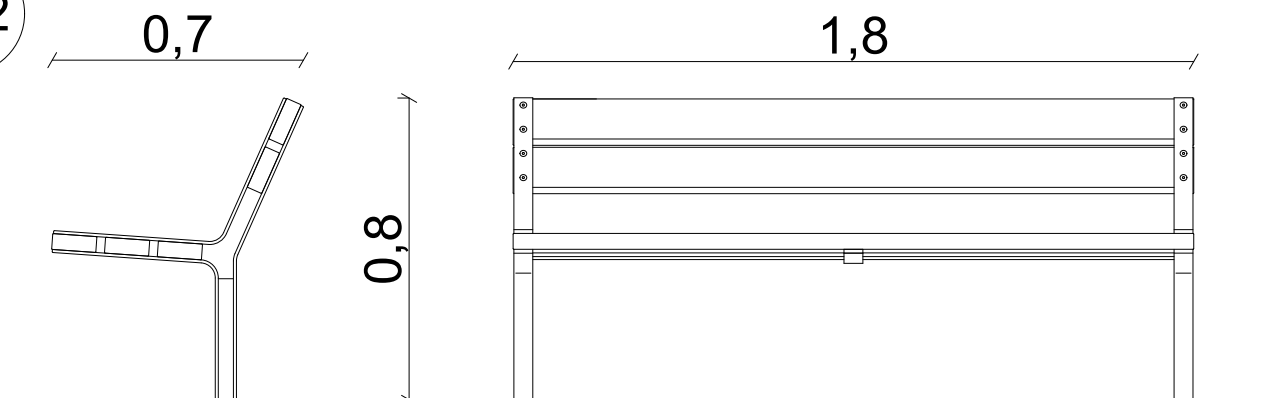


LEGENDA:

- 1 Dlažba
- 2 Betonový základ
- 3 Štěrkové lože zhutněné, tl. min. 70 mm

LEGEND:

- 1 Pavement
- 2 Concrete foundation
- 3 Compacted gravel base, depth min. 70 mm

LEH

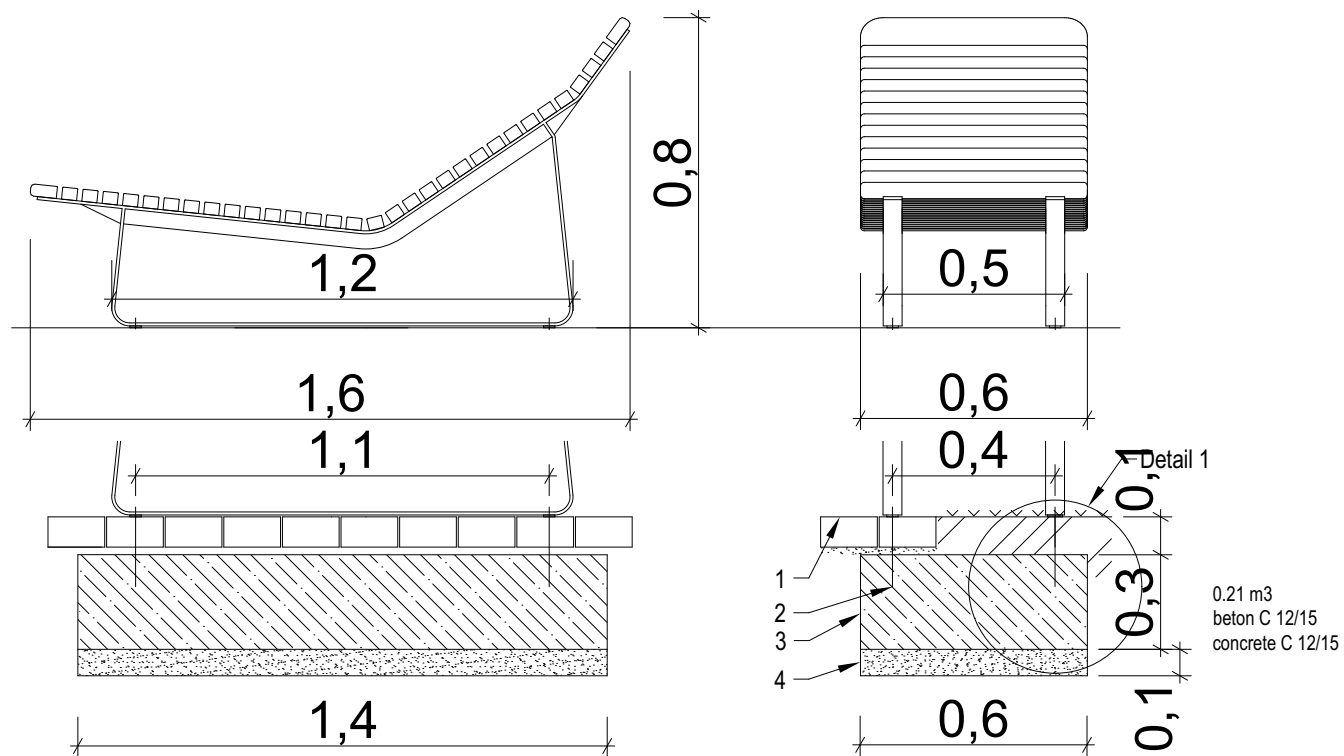


LEGENDA:


- 1 Dlažba
- 2 Chemická kotva M10, dl. min 200
- 3 Betonový základ
- 4 Štěrkové lože zhuštěné, tl. min. 70 mm
- 5 Kontramatice (pro zeminový podklad)

LEGEND:

- 1 Pavement
- 2 Chemical anchor M10, dl. min 200
- 3 Concrete foundation
- 4 Compacted gravel base, depth min. 70 mm
- 5 Counter nuts (for soil foundation)

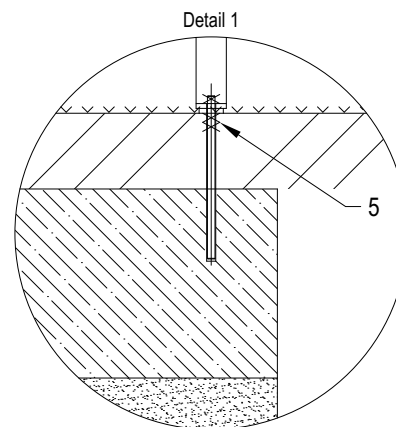

PL1

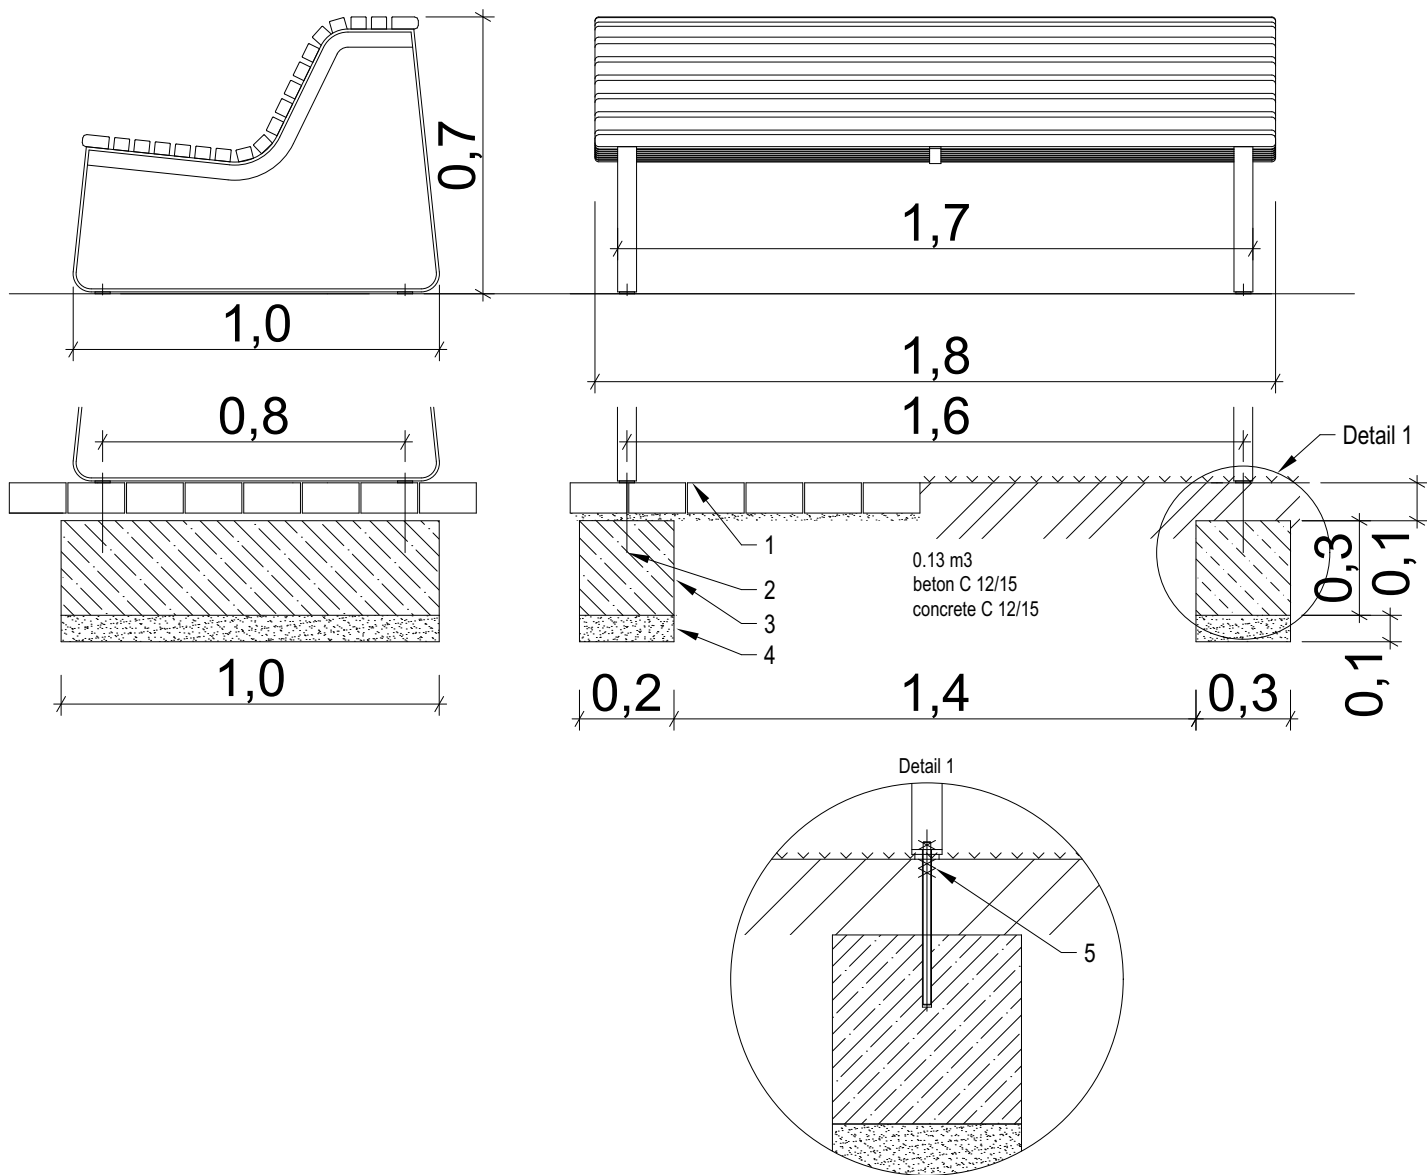


LEGENDA:

- 1 Dlažba
- 2 Chemická kotva M10, dl. min 200
- 3 Betonový základ
- 4 Štěrkové lože zhutněné, tl. min. 70 mm
- 5 Kontramatice (pro zeminový podklad)

LEGEND:

- 1 Pavement
- 2 Chemical anchor M10, dl. min 200
- 3 Concrete foundation
- 4 Compacted gravel base, depth min. 70 mm
- 5 Counter nuts (for soil foundation)

DH2

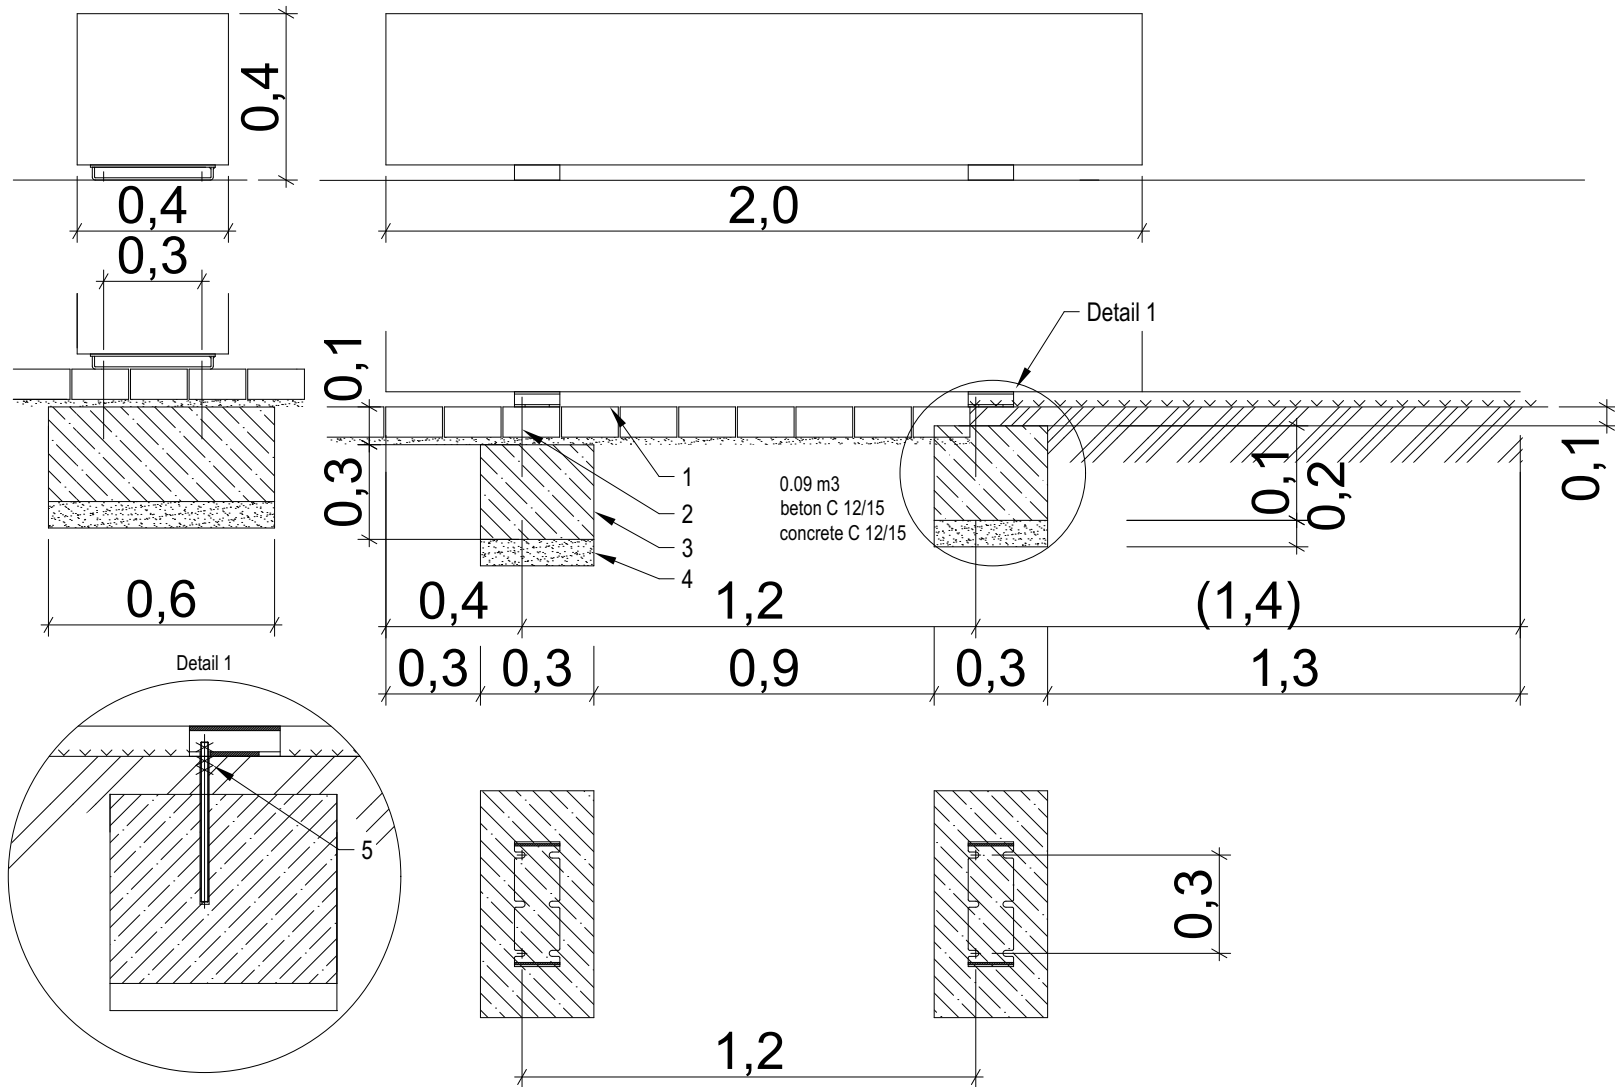


LEGENDA:

- 1 Dlažba
- 2 Chemická kotva M10, dl. min 200
- 3 Betonový základ
- 4 Štěrkové lože zhutněné, tl. min. 70 mm
- 5 Kontramatice (pro zeminový podklad)

LEGEND:

- 1 Pavement
- 2 Chemical anchor M10, dl. min 200
- 3 Concrete foundation
- 4 Compacted gravel base, depth min. 70 mm
- 5 Counter nuts (for soil foundation)

DH3

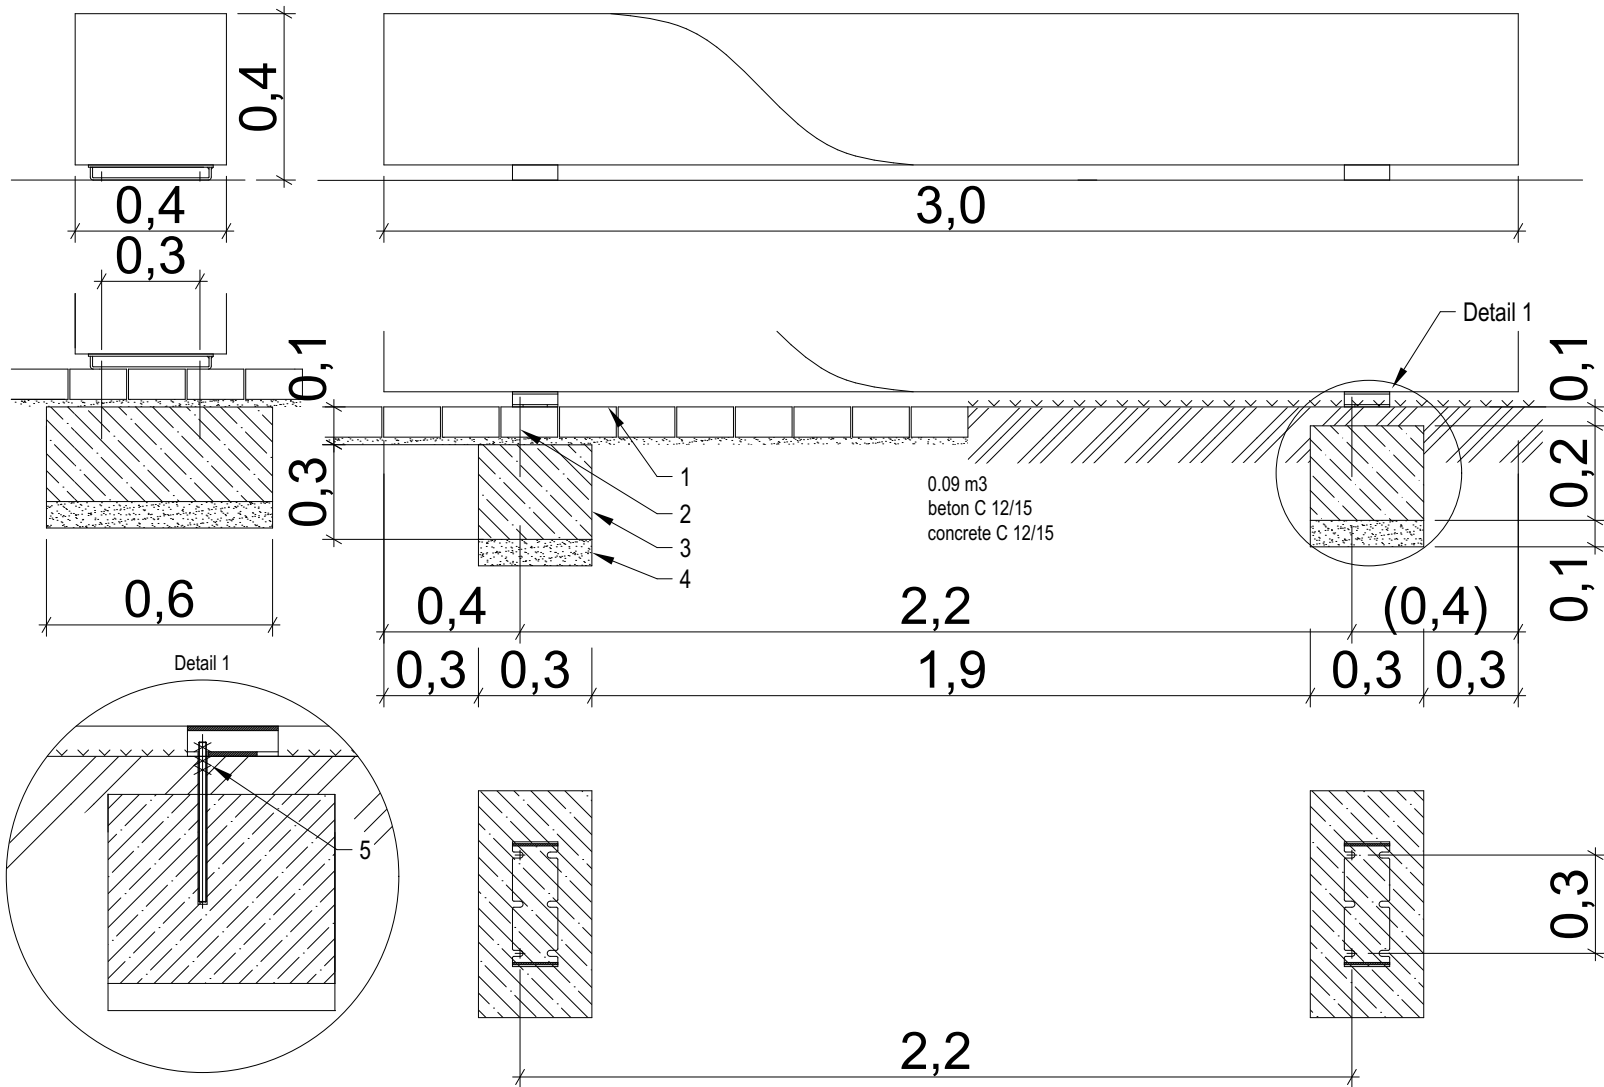


LEGENDA:

- 1 Dlažba
- 2 Chemická kotva M10, dl. min 200
- 3 Betonový základ
- 4 Štěrkové lože zhutněné, tl. min. 70 mm
- 5 Kontramatice (pro zeminový podklad)

LEGEND:

- 1 Pavement
- 2 Chemical anchor M10, dl. min 200
- 3 Concrete foundation
- 4 Compacted gravel base, depth min. 70 mm
- 5 Counter nuts (for soil foundation)

DH4

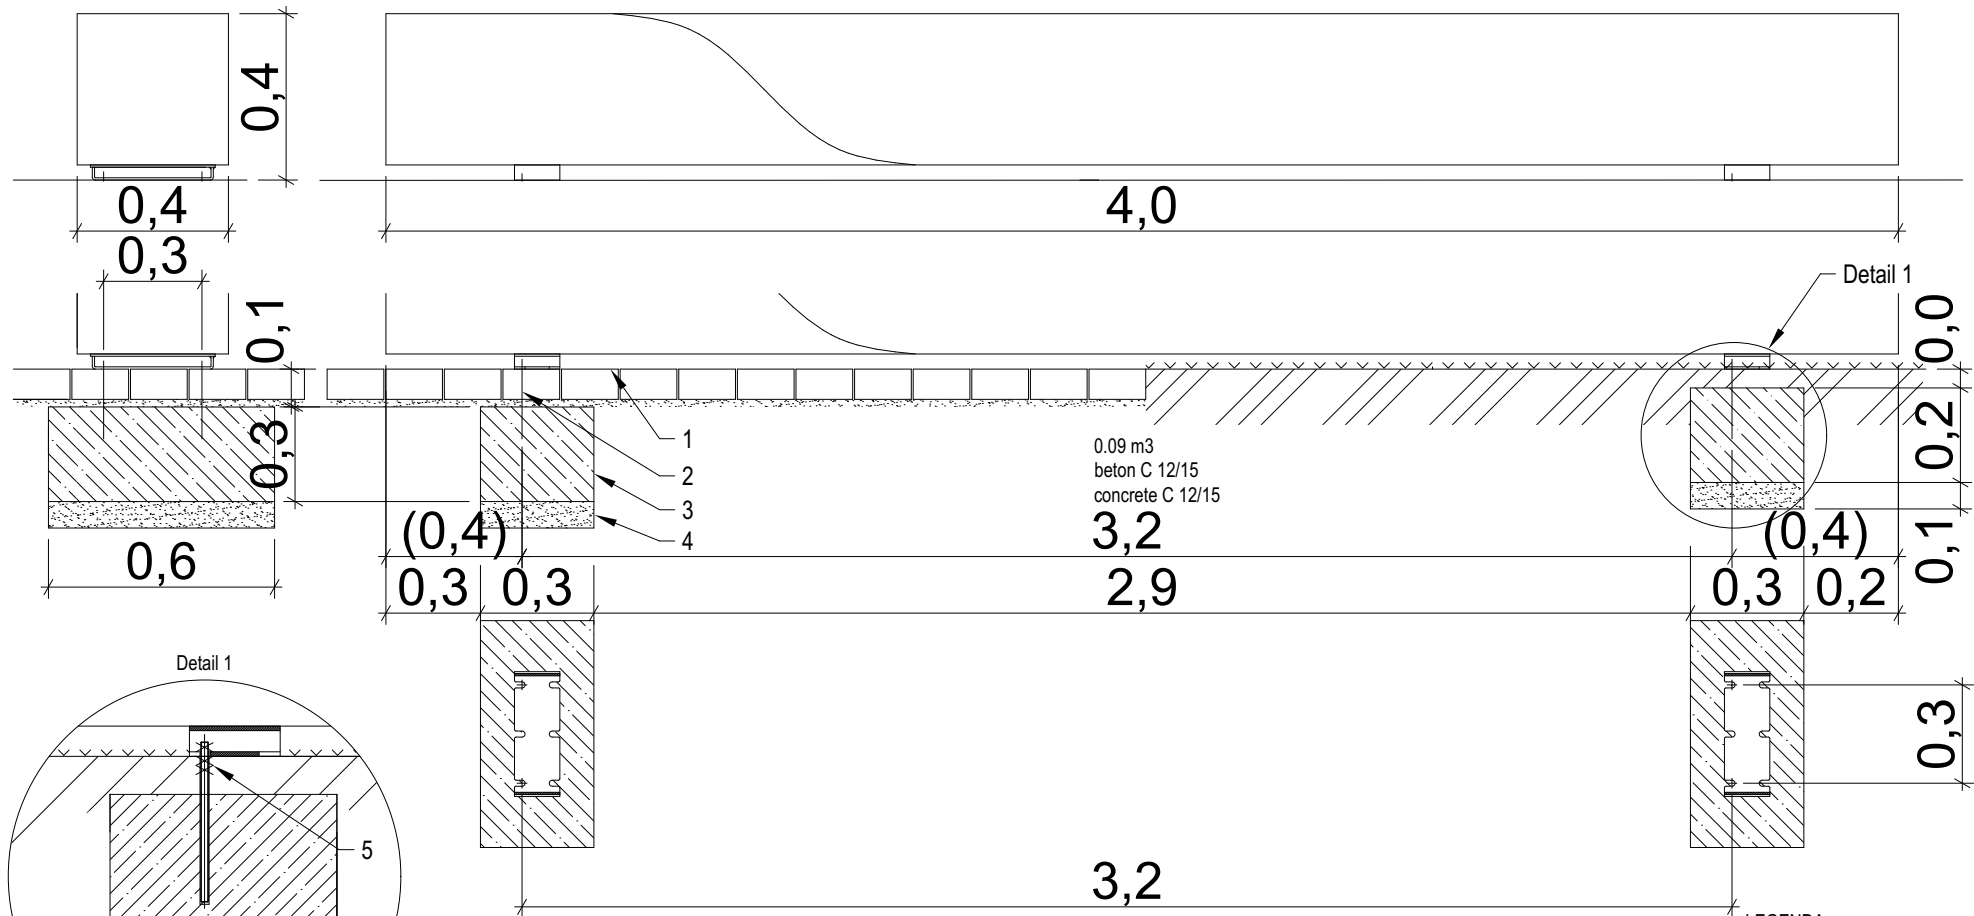




LEGENDA:

- 1 Dlažba
- 2 Chemická kotva M10, dl. min 200
- 3 Betonový základ
- 4 Štěrkové lože ztuhnuté, tl. min. 70 mm
- 5 Kontramatice (pro zeminový podklad)



LEGEND:

- 1 Pavement
- 2 Chemical anchor M10, dl. min 200
- 3 Concrete foundation
- 4 Compacted gravel base, depth min. 70 mm
- 5 Counter nuts (for soil foundation)

DK

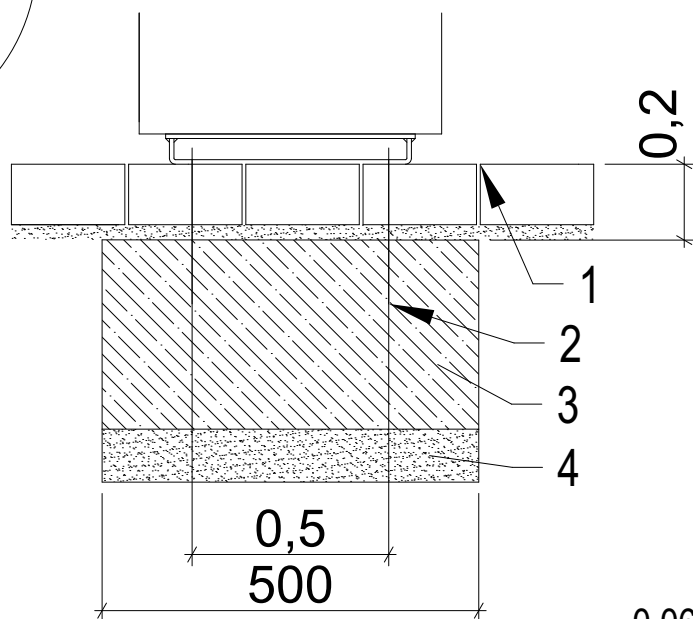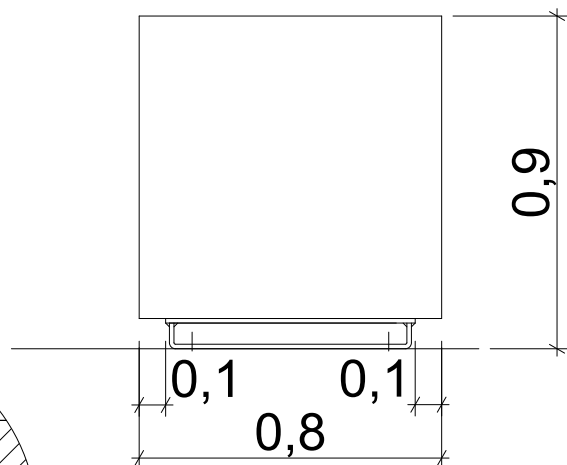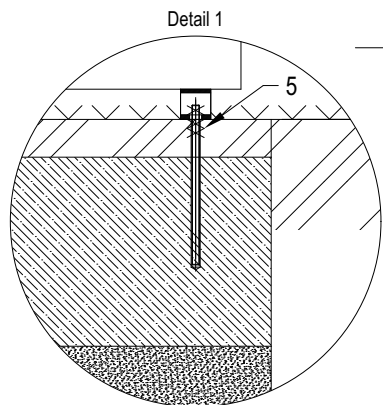

0.06 m3
beton C 12/15
concrete C 12/15

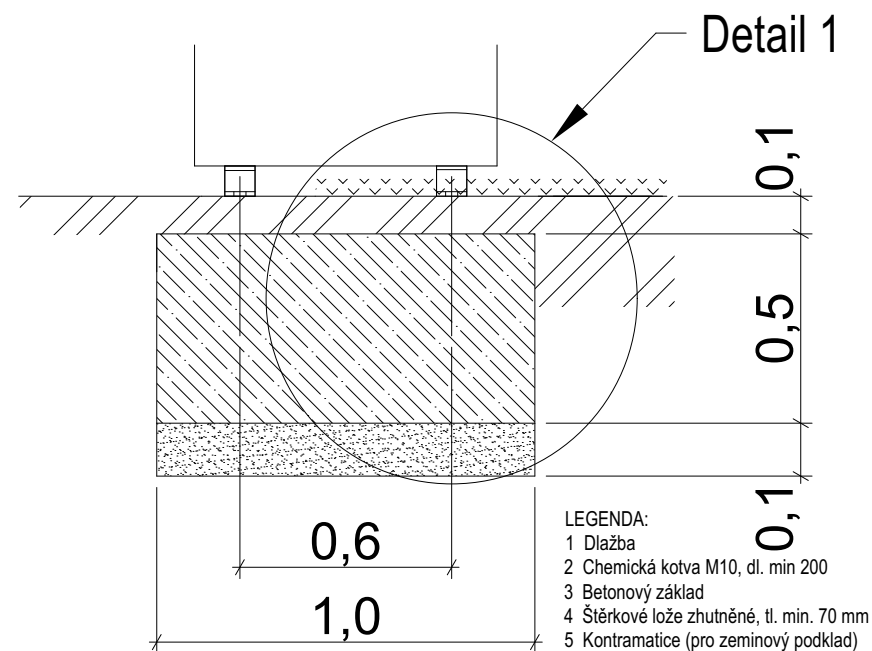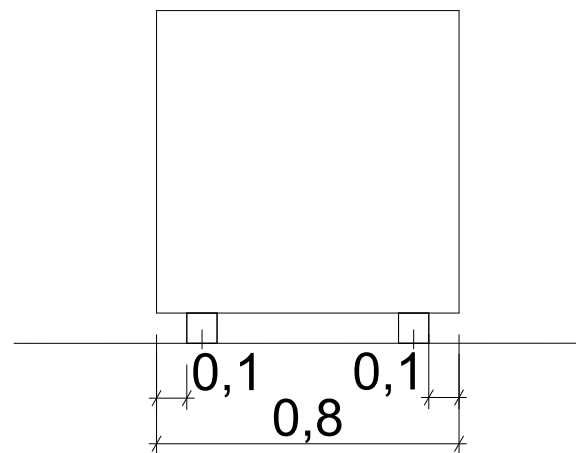

LEGENDA:
1 Dlažba
2 Chemická kotva M10, dl. min 200
3 Betonový základ
4 Štěrkové lože zhuťné, tl. min. 70 mm
5 Kontramace (pro zeminový podklad)

LEGEND:
1 Pavement
2 Chemical anchor M10, dl. min 200
3 Concrete foundation
4 Compacted gravel base, depth min. 70 mm
5 Counter nuts (for soil foundation)

DH2

SEDACÍ DŘEVĚNÝ HRANOL, DÉLKA 2 M

Popis:	Designový prvek je tvořen jediným kusem masivního dřeva, ke kterému jsou ze spodní části přichyceny vruty dvě pozinkované nohy.
Materiál:	nohy: ocel tř. 11 ošetřená žárovým zinkováním masivní dřevo: dub
Povrchová úprava:	Kov - žárový zinek Dub - bez povrchové úpravy
Kotvení:	Chemickou kotvou pomocí 4 nerezových závitových tyčí M10 délky min. 200 mm a 4 kloboukových matic M10 s podložkou do předem vybetonovaných základů.
Rozměry:	2000×400×440 mm (± 4 %)

DH3

SEDACÍ DŘEVĚNÝ HRANOL S ŘEZANÝM PŘEKRUTEM, DÉLKA 3 M

Popis:	Designový prvek je tvořen jediným kusem masivního dřeva, ke kterému jsou ze spodní části přichyceny vruty dvě pozinkované nohy.
Materiál:	nohy: ocel tř. 11 ošetřená žárovým zinkováním masivní dřevo: dub
Povrchová úprava:	Kov - žárový zinek Dub - bez povrchové úpravy
Kotvení:	Chemickou kotvou pomocí 4 nerezových závitových tyčí M10 délky min. 200 mm a 4 kloboukových matic M10 s podložkou do předem vybetonovaných základů.
Rozměry:	3000×400×440 mm (± 4 %)

DH4

SEDACÍ DŘEVĚNÝ HRANOL S ŘEZANÝM PŘEKRUTEM, DÉLKA 4 M

Popis:	Designový prvek je tvořen jediným kusem masivního dřeva, ke kterému jsou ze spodní části přichyceny vruty dvě pozinkované nohy.
Materiál:	nohy: ocel tř. 11 ošetřená žárovým zinkováním masivní dřevo: dub
Povrchová úprava:	Kov - žárový zinek Dub - bez povrchové úpravy
Kotvení:	Chemickou kotvou pomocí 4 nerezových závitových tyčí M10 délky min. 200 mm a 4 kloboukových matic M10 s podložkou do předem vybetonovaných základů.
Rozměry:	4000×400×440 mm (± 4 %)

DK

SEDACÍ DŘEVĚNÁ KOSTKA

Popis:	Designový prvek je tvořen jediným kusem masivního dřeva, ke kterému jsou ze spodní části přichyceny vruty dvě pozinkované nohy.
Materiál:	nohy: ocel tř. 11 ošetřená žárovým zinkováním masivní dřevo: dub
Povrchová úprava:	Kov - žárový zinek Dub - bez povrchové úpravy
Kotvení:	Chemickou kotvou pomocí 4 nerezových závitových tyčí M10 délky min. 200 mm a 4 kloboukových matic M10 s podložkou do předem vybetonovaných základů.
Rozměry:	400×400×440 mm (± 4 %)

PL1

PARKOVÁ LAVIČKA S NÍZKÝM OPĚRADLEM

Popis:	Ocelový svařenec. Konstrukce se skládá z dvou bočnic z ohýbané pásoviny 50 × 8 mm a výpalků z plechu tl. 5 mm. Nosnou konstrukcí jsou nesený dřevěné latě připevněné ke konstrukci nerezovými vruty o následujících rozměrech: 2 latě obdélníkového průřezu (70 x 32 mm) a 17 latí obdélníkového průřezu (40 x 32 mm).
Materiál:	konstrukce: ocel tř. 11 masivní dřevo: dub, tropické dřevo, akát
Povrchová úprava:	Ochranná vrstva zinku opatřená práškovou vypalovací barvou v jemné struktuře mat, v odstínu RAL 9006 (světlý hliník). Tropické dřevo - napuštěno bezbarvým teakovým olejem
Kotvení:	Chemickou kotvou pomocí 4 nerezových závitových tyčí M10 délky min. 200 mm a 4 kloboukových matic M10 s podložkou do předem vybetonovaných základů.
Rozměry:	1800×969×732 mm

LEH

LEHÁTKO

Popis:	Ocelový svařenec. Konstrukce se skládá z dvou bočnic z ohýbané pásoviny 50 × 8 mm a výpalků z plechu tl. 5 mm. Nosnou konstrukcí jsou nesený dřevěné latě připevněné ke konstrukci nerezovými vruty o následujících rozměrech: 2 latě obdélníkového průřezu (70 x 32 mm) a 30 latí obdélníkového průřezu (40 x 32 mm).
Materiál:	konstrukce: ocel tř. 11 masivní dřevo: dub, tropické dřevo, akát
Povrchová úprava:	Ochranná vrstva zinku opatřená práškovou vypalovací barvou v jemné struktuře mat, v odstínu RAL 9006 (světlý hliník). Tropické dřevo - napuštěno bezbarvým teakovým olejem
Kotvení:	Chemickou kotvou pomocí 4 nerezových závitových tyčí M10 délky min. 200 mm a 4 kloboukových matic M10 s podložkou do předem vybetonovaných základů.
Rozměry:	600×1586×820 mm

PL2

PARKOVÁ LAVIČKA S KLASICKOU KONSTRUKCÍ S OPĚRADLEM

Popis:	Ocelový svařenec. Konstrukci tvoří dvě bočnice svařené z ohýbané pásoviny 50 × 10 mm, sedák je uprostřed vyztužen výpalkem z plechu. Sedák tvoří 3 latě obdélníkového průřezu (42 × 117 mm), délky 1800 mm, opěrák pak 2 latě o stejných rozměrech. Latě jsou sevřeny pásovinami, které jsou mezi sebou propojeny prodlužovacími maticemi a zápusťnými šrouby M8 s vnitřním imb usem.
Materiál:	konstrukce: ocel tř. 11 tepelně stabilizované masivní dřevo: borovice
Povrchová úprava:	Ochranná vrstva zinku Tepelně upravená finská borovice - penetrační nátěr na dřevo s UV ochranou
Kotvení:	Přímým zabetonováním nohou do 2 betonových základových patek.
Rozměry:	1800×667×798 mm

PL3

PARKOVÁ LAVIČKA S KLASICKOU KONSTRUKCÍ BEZ OPĚRADLA

Popis:	Ocelový svařenec. Konstrukci tvoří dvě bočnice svařené z ohýbané pásoviny 50 × 10 mm, sedák je uprostřed vyztužen výpalkem z plechu. Sedák tvoří 3 latě obdélníkového průřezu (42 × 117 mm), délky 1800 mm. Latě jsou sevřeny pásovinami, které jsou mezi sebou propojeny prodlužovacími maticemi a zápusťnými šrouby M8 s vnitřním imbusem.
Materiál:	konstrukce: ocel tř. 11 tepelně stabilizované masivní dřevo: borovice
Povrchová úprava:	Ochranná vrstva zinku Tepelně upravená finská borovice - penetrační nátěr na dřevo s UV ochranou
Kotvení:	Přímým zabetonováním nohou do 2 betonových základových patek.
Rozměry:	1800×397×440 mm

ST

PARKOVÝ STŮL


Popis:	Ocelový svařenec. Konstrukci tvoří dvě bočnice svařené z ohýbané pásoviny 50 × 10 mm. Plochu stolu tvoří 5 latí obdélníkového průřezu (117 × 42 mm) délky 1800 mm. Latě jsou sevřeny pásovinami, které jsou mezi sebou propojeny prodlužovacími maticemi a zápusťnými šrouby M8 s vnitřním imbusem.
Materiál:	konstrukce: ocel tř. 11 tepelně stabilizované masivní dřevo: borovice
Povrchová úprava:	Ochranná vrstva zinku Tepelně upravená finská borovice - penetrační nátěr na dřevo s UV ochranou
Kotvení:	Přímým zabetonováním nohou do 2 betonových základových patek.
Rozměry:	1800×680×740 mm

PS


PIKNIKOVÝ SET Z MASÍVNÍ KULATINY

Popis:	Piknikový set do přírody. Multifunkční sestava dřevěných prvků - lavice, stůl a opěrný stojan na kola - je tvořena sedmi hranoly z masivního dřeva. Hranoly jsou k sobě připojeny nerezovými vruty. Spodní hranoly jsou skryté kotveny k betonovému základu. Dřevo neustále pracuje a výrazné praskliny podtrhují přirozený vzhled materiálu.
Materiál:	masivní dřevo: douglaska
Povrchová úprava:	bez povrchové úpravy
Kotvení:	Chemickou kotvou pomocí nerezových závitových tyčí M10 délky min. 200 mm a kloboukových matic M10 s podložkou do předem vybetonovaných základů.
Rozměry:	4000×4500×750 mm

FOTOPPOINT MÁCHOVY SADY

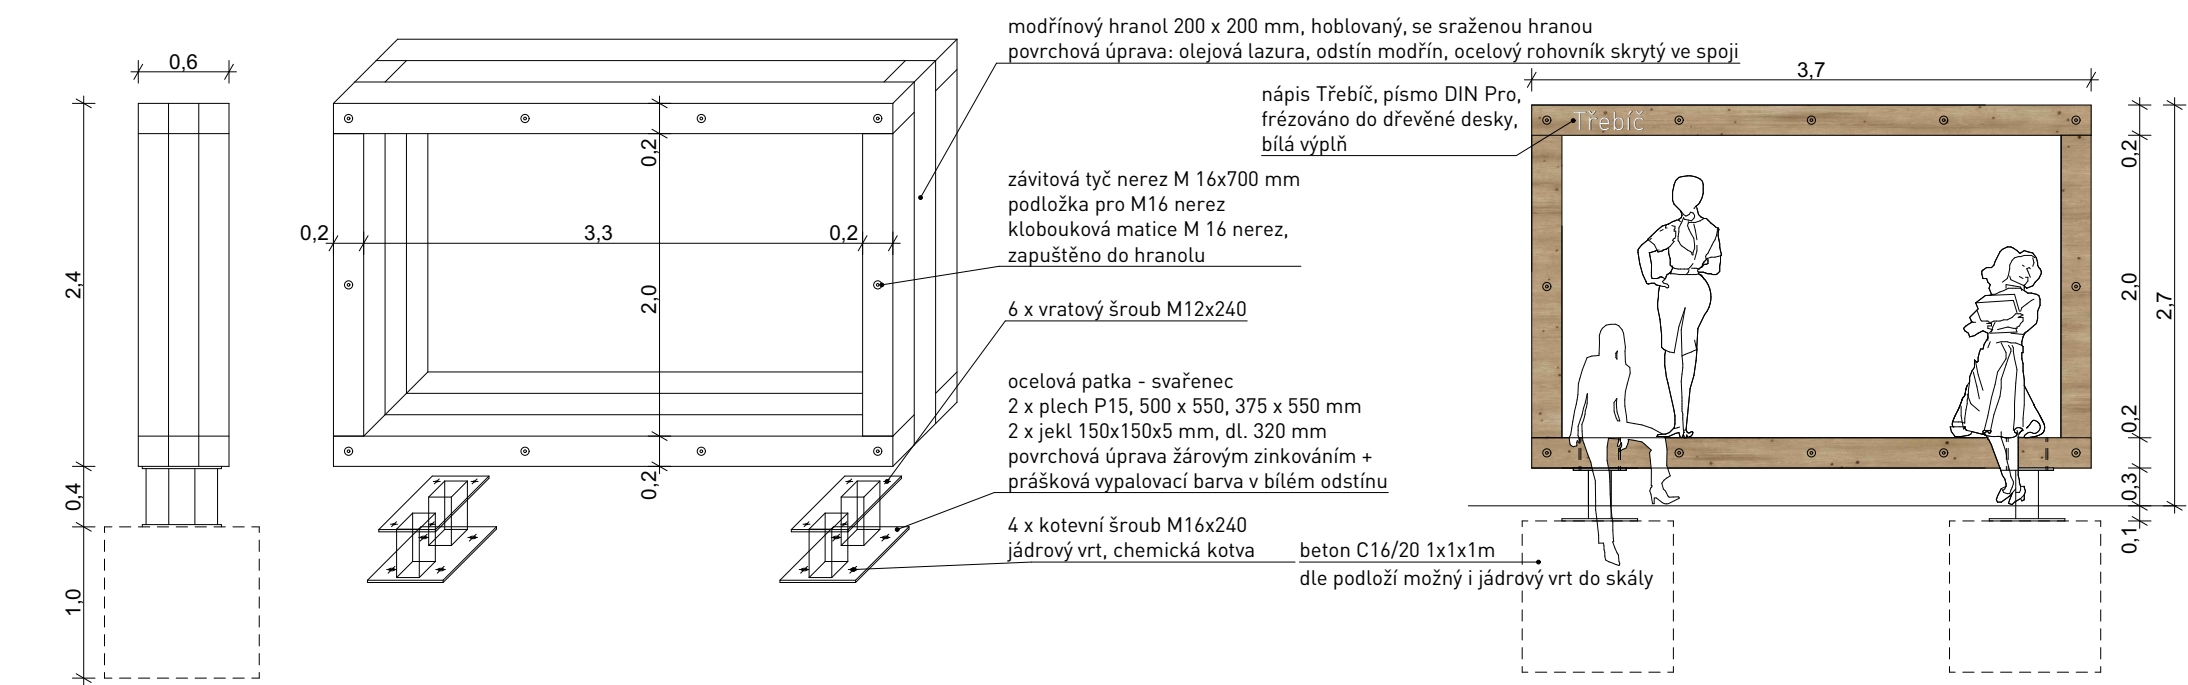

FOTOPPOINT KOSTELÍČEK

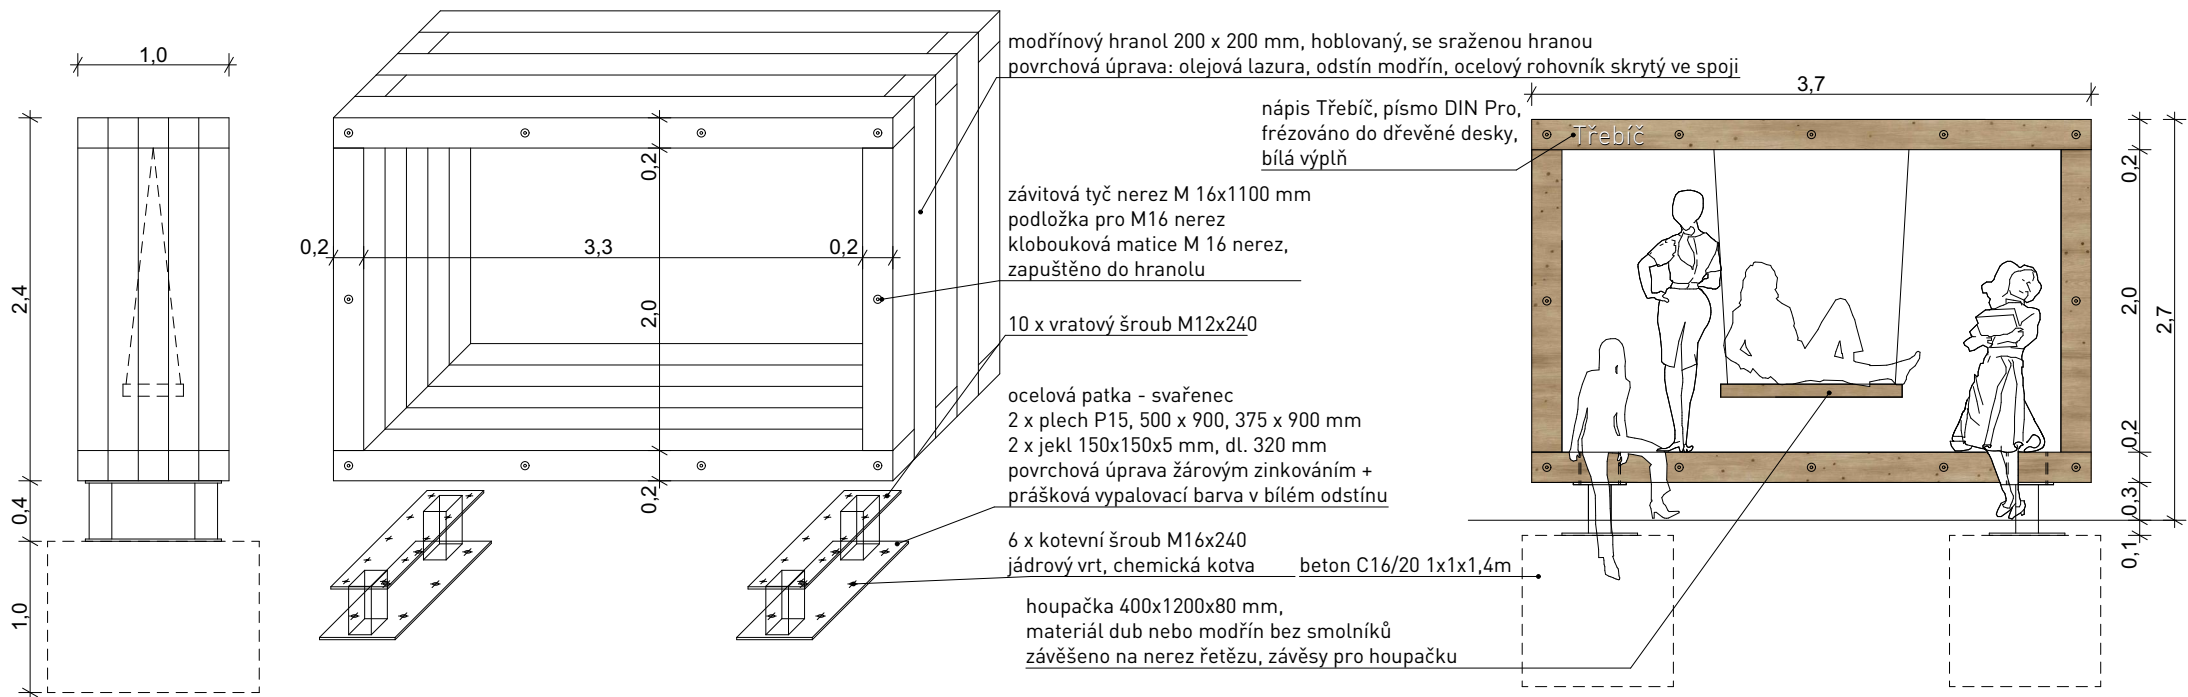


LEH




PL1




DH3

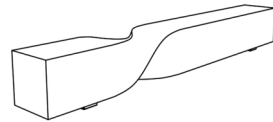

DH2

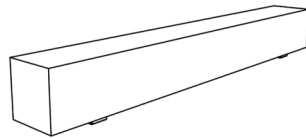


DH4

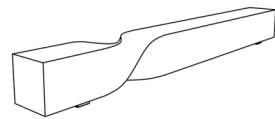


DK




ST

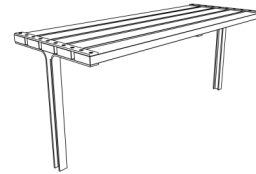


PL2

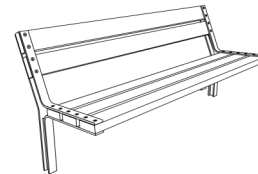

PL3

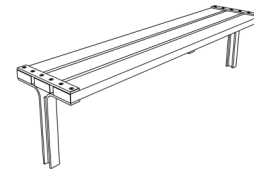

PS

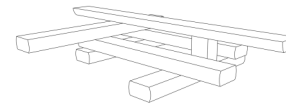

SPODNÍ STAVBA - popis prací

- sejmutí drnu
 - odkopávky a jámy pro betonové patky nezapažené v hornině tř. 3 do 1000 m³ včetně příplatku za lepivost (fotopoint Máchovy sady - uvažovaná třída těžitelnosti 5-6)
 - naložení výkopku, vodorovné přemístění a uložení na skládku, vč. poplatku za skládku
 - betonové patky pro kotvení mobiliáře z betonu C12/15, včetně dodávky betonu
 - úprava pláně se zhutněním
 - osazení obruby z žulových kostek s boční opěrou, vč. žulových drobných kostek a lože z betonu C12/15
 - podklad ze štěrkodrti, po zhutnění 15 cm, štěrkodrt' frakce 0-32 mm (světlý šedobéžový odstín)
 - vrstva světle béžové prosívky tl. 1 cm (např. lom Pavlice)
 - rozprostření ornice, plošná úprava terénu, založení trávníku výsevem vč. dodávky travní parkové směsi
 - přesuny hmot, drobné stavební přípomoce při kotvení mobiliáře
-
- bourací práce spočívající v odstranění živičných povrchů v Libušině údolí a betonových obrub před Poliklinikou, vč. nakládky, přemístění, uložení a poplatku za skládku
 - ohumusování a osetí dotčených ploch (lze použít výkopek a drn ze zpevněných ploch pod lavičkami)
 - dlažba z kamenných šlapáků do lože ze štěrkodrti frakce 0-32 mm, včetně dodávky materiálu - rula šedobéžová tl. 2-5 cm

CELKOVÉ VÝMĚRY

ZPEVNĚNÉ PLOCHY

obruba - 328 m

betonové lože - 10 m³

zpevněné plochy ze štěrkodrti včetně šlapákových cest - 243 m²

ohumusování a osev, vč. bouraných ploch - 178 m²

kamenné šlapáky včetně 20% ztratiného - 25 m²

sejmutí drnu a odkopávky tl. 15 cm - 396 m²

bourané povrchy - 61 m²

ZÁKLADOVÉ KONSTRUKCE

výkopy pro základové patky (z úrovně pláně) - 20,6 m³

beton základových konstrukcí - 16,6 m³

štěrkové lože - 4 m³

BOURACÍ PRÁCE A DEMONTÁŽE

Demontáž stávajících pevně zabudovaných laviček - 31 ks

vzorové řešení zpevněných ploch

