


# Informativní zákres sítí **elektro** k žádosti 26368502

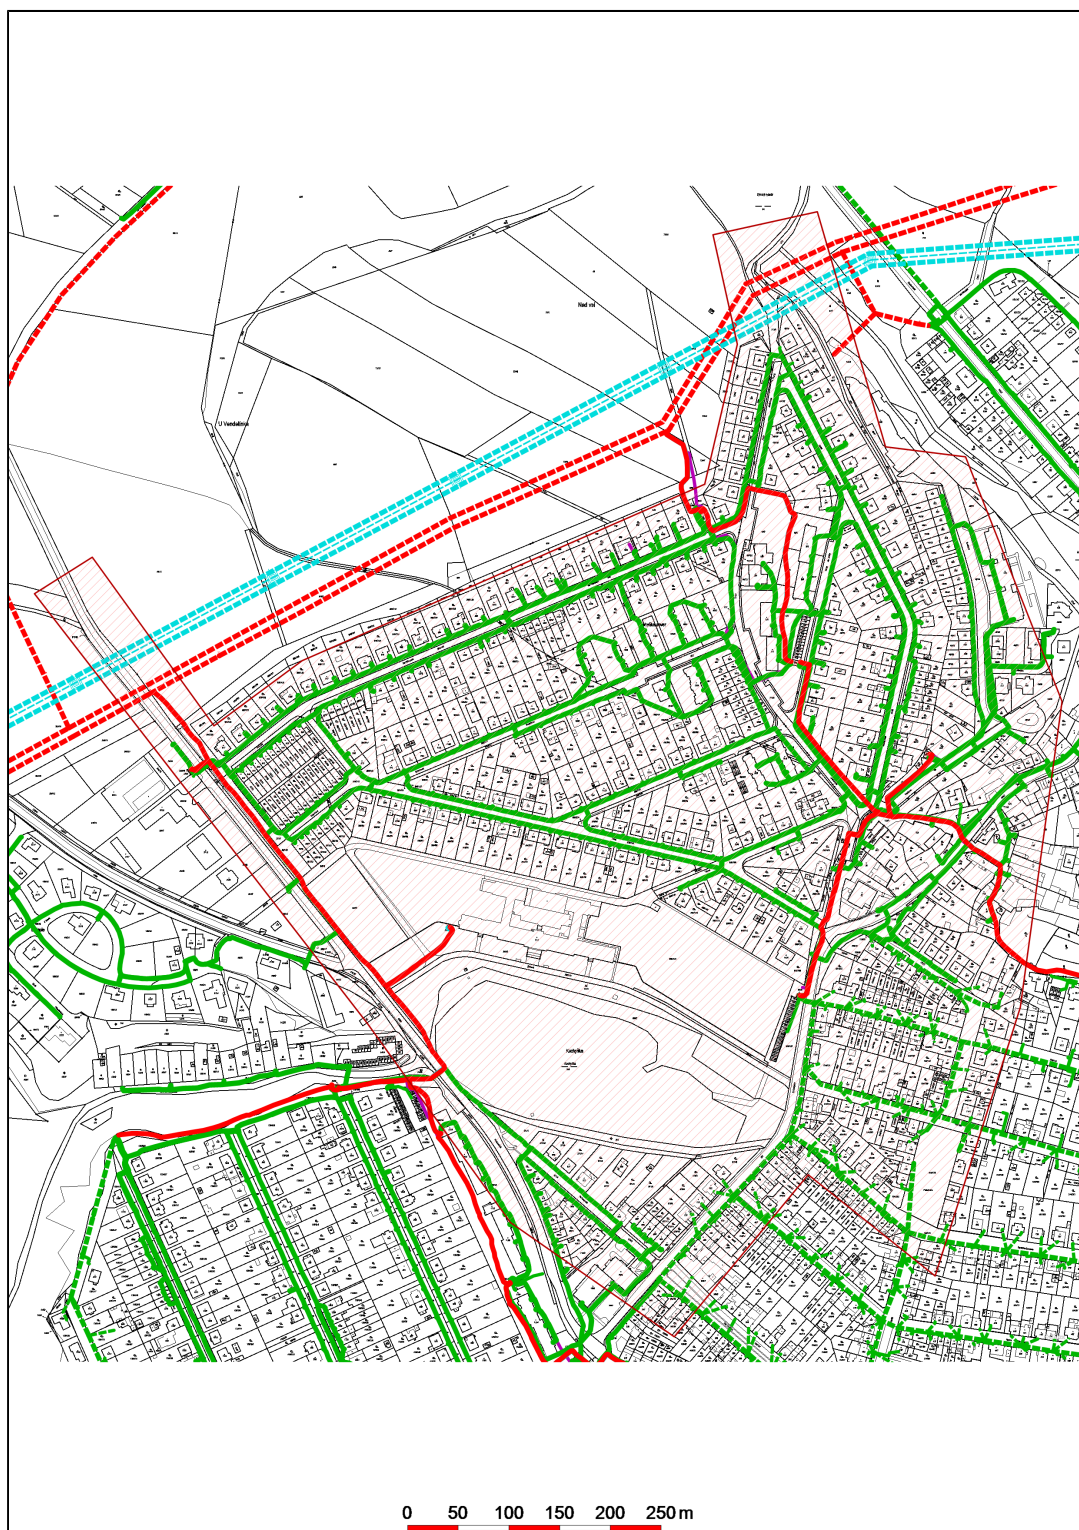

Datum 30.03.2025