


Řez komunikací

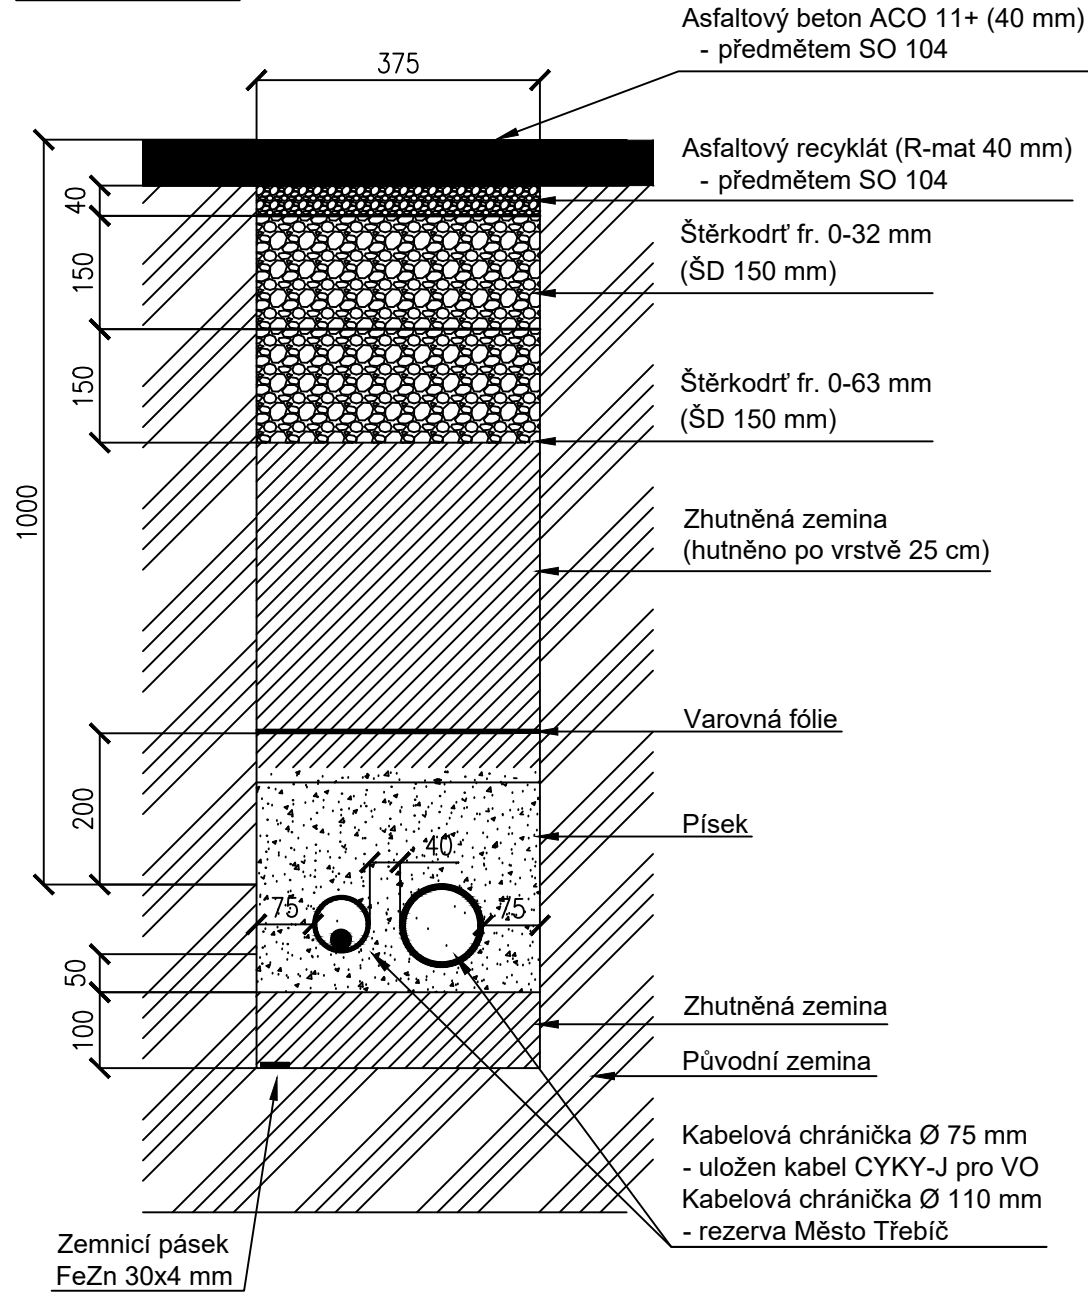

POZNÁMKY:


Uložení kabelů bude plně respektovat vyjádření ostatních správců inženýrských sítí a ČSN 73 6005.

Minimální krytí chrániček pod chodníkem bude 0,4 m.


Minimální krytí chrániček pod volným terénem bude 0,5 m.

Minimální krytí chrániček pod komunikací bude 1,0 m.

Řez chodníkem

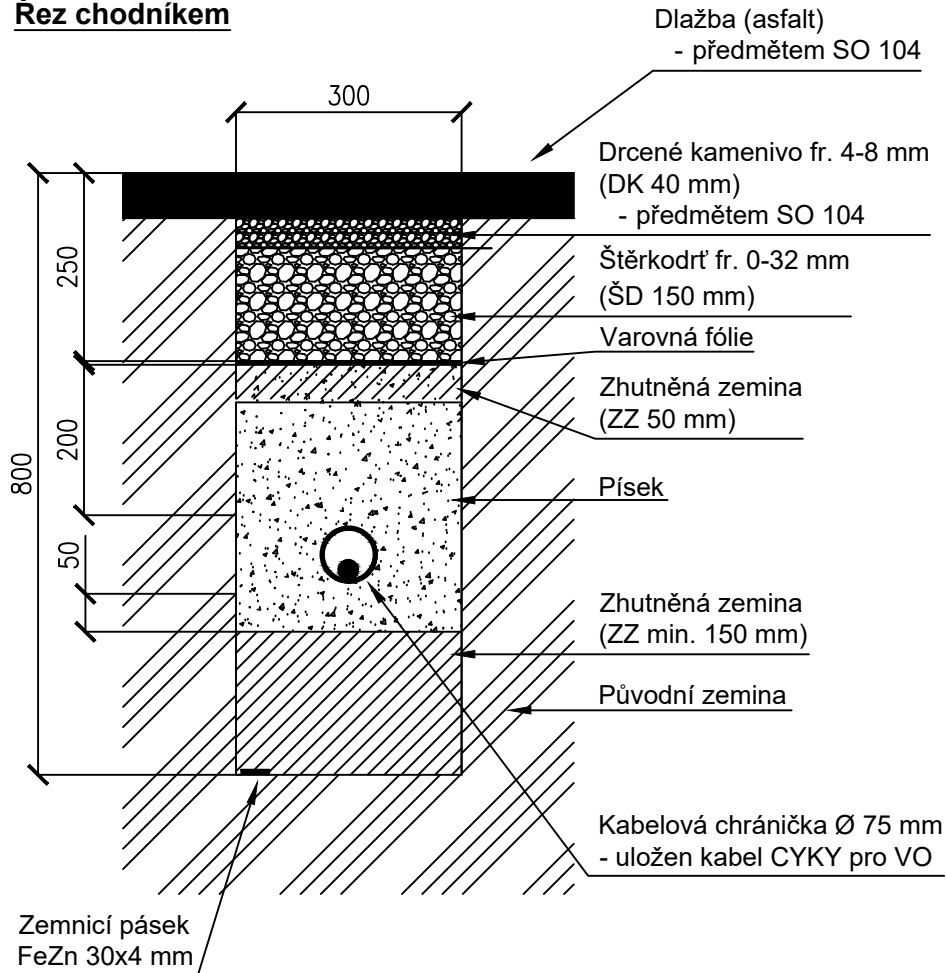

Řez výkopem pod zelení

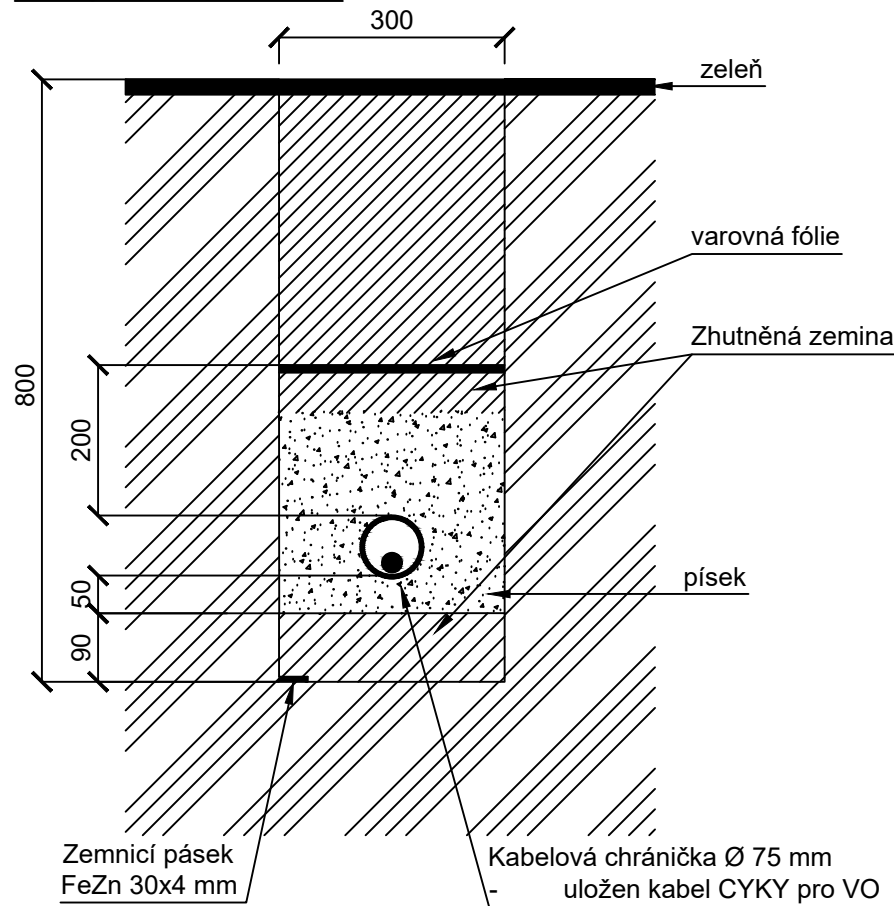

Změna:	Název změny:	Datum:	Provedl:	Podpis:											
Objednatel: Město Třebíč Karlovo nám. 104/55 674 01 Třebíč	Inženýrská činnost: METROPROJEKT Praha a.s. Argentinská 1621/36 170 00 Praha 7														
METROPROJEKT Praha a.s. Argentinská 1621/36 170 00 Praha 7 gen. ředitel: Ing. Vladimír Seidl tel.: +420 296 154 105 www.metroprojekt.cz info@metroprojekt.cz			Souprava číslo:												
HIP: Ing. Tomáš Kučera tel.: +420 296 154 338 Stupeň: PDPS	Podpis: 	Název a účel díla: ZPRACOVÁNÍ PROJEKTOVÉ DOKUMENTACE KREKONSTRUKCI VO PRO OBLAST UL. NA PŘÍKOPECH, KMOCHOVA, TYLOVA, DIVIŠOVA, J. SUKA, JAR. JEŽKA, JINDŘICHOVA, ŽIŽKOVA													
Zpracovatelský útvar: 71 tel.: +420 296 154 155 Vedoucí útvaru: Ing. Jakub VOJTĚCH	Podpis: 	Název části díla: SO 404 - VO ul. Na Příkopech													
Odpovědný projektant: Ing. Jakub VOJTĚCH	Podpis: 	Název přílohy: Řezy kabelovou trasou			Revize: 00										
Vypracoval: Ing. Jakub VOJTĚCH	Podpis: 				Číslo příl.: 4.5										
Skart. znak: V20/2046	Datum: 01/2026	IČD:	08669	01	00	D	00	00	00	00	00	00	00	00	00
Počet formátů: 3x A4	Měřítko: 1 : 10														