
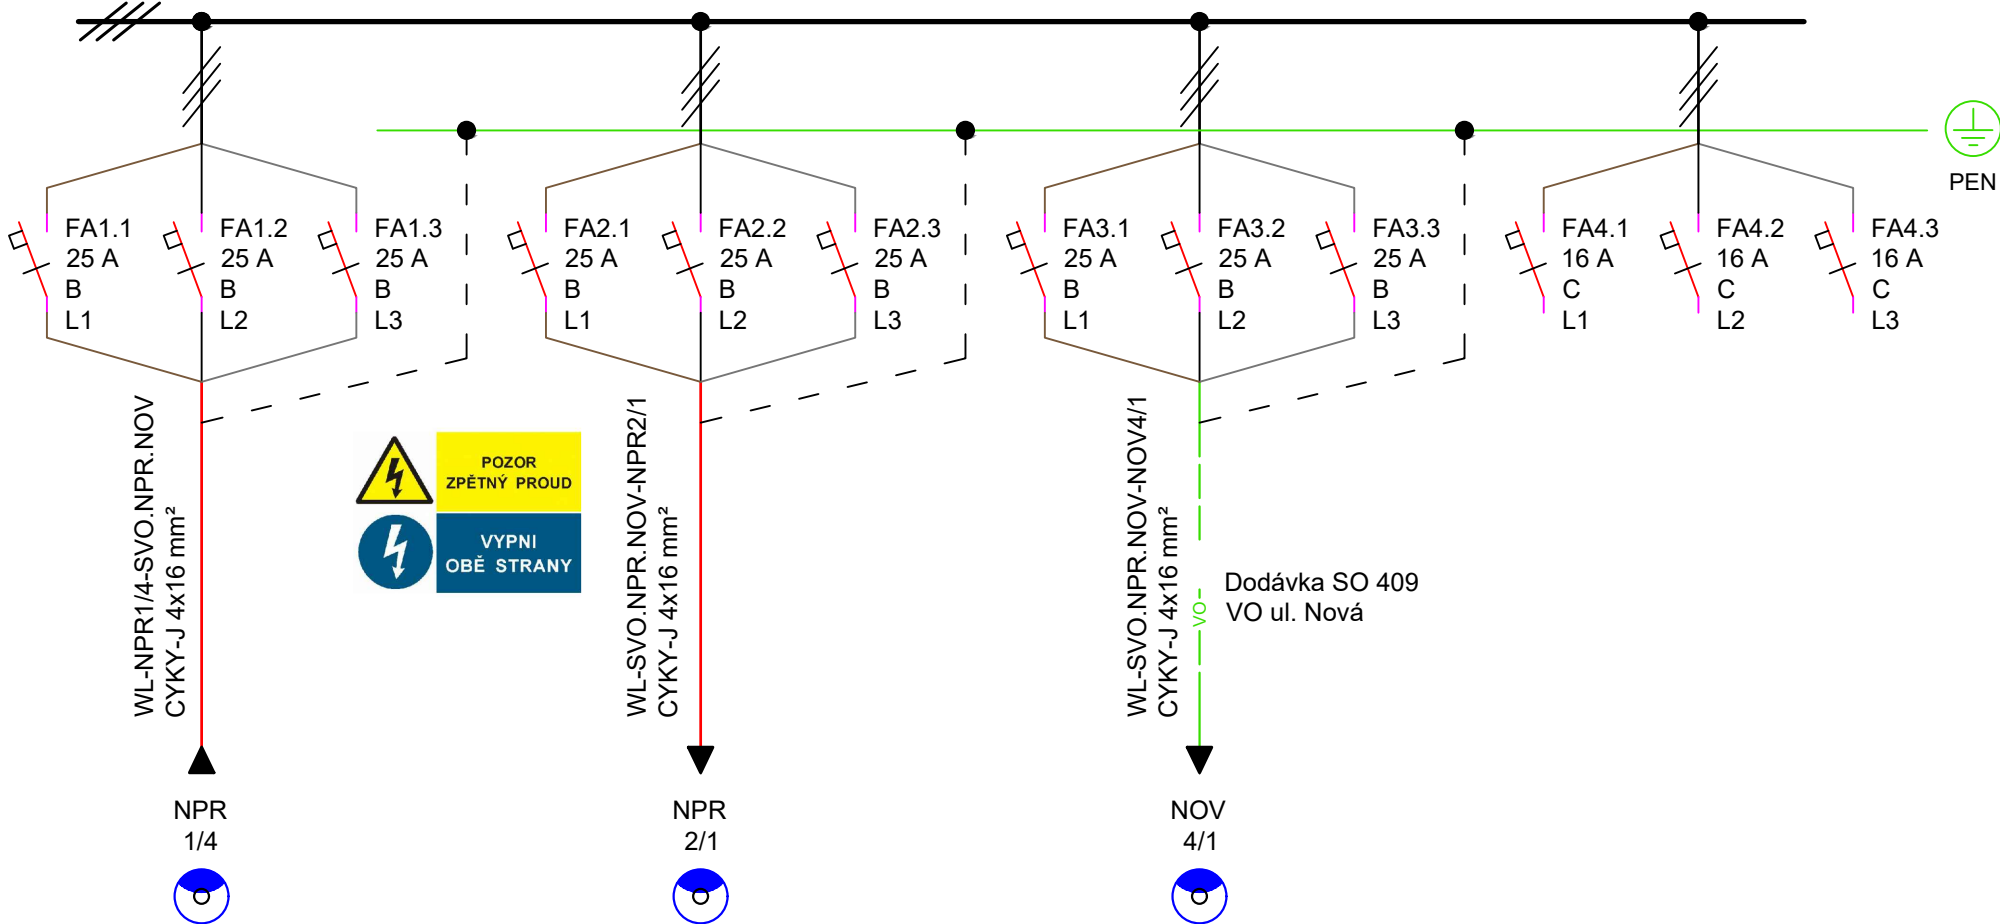






Schéma SVO - Na Příkopech x Nová: 

Proudová soustava a napětí:  
NN - TN-C, 3PEN 230/400 V, 50 Hz  
Termoplastový pilíř do venkovního prostředí



Změna:	Název změny:	Datum:	Provedl:	Podpis:
Objednatel: <b>Město Třebíč</b> <b>Karlovo nám. 104/55</b> <b>674 01 Třebíč</b>	Inženýrská činnost: <b>METROPROJEKT Praha a.s.</b> <b>Argentinská 1621/36</b> <b>170 00 Praha 7</b>			
<b>METROPROJEKT Praha a.s.</b> <b>Argentinská 1621/36</b> <b>170 00 Praha 7</b> <b>gen. ředitel: Ing. Vladimír Seidl</b> <b>tel.: +420 296 154 105</b> <b>www.metroprojekt.cz</b> <b>info@metroprojekt.cz</b>			Souprava číslo:	
HIP: <b>Ing. Tomáš Kučera</b> tel.: <b>+420 296 154 338</b> Stupeň: <b>PDPS</b>	Podpis: 	Název a účel díla: <b>ZPRACOVÁNÍ PROJEKTOVÉ DOKUMENTACE</b> <b>KREKONSTRUKCI VO PRO OBLAST</b> <b>UL. NA PŘÍKOPECH, KMOCHOVA, TYLOVA, DIVIŠOVA,</b> <b>J. SUKA, JAR. JEŽKA, JINDŘICHOVA, ŽIŽKOVA</b>		
Zpracovatelský útvar: <b>71</b> tel.: <b>+420 296 154 155</b> Vedoucí útvaru: <b>Ing. Jakub VOJTĚCH</b> Podpis: 	Název částí díla: <b>SO 404 - VO ul. Na Příkopech</b>			
Odpovědný projektant: <b>Ing. Jakub VOJTĚCH</b> Podpis: 	Název přílohy: <b>Schéma zapojení</b> <b>SVO - Na Příkopech x Nová</b>		Revize: <b>00</b> Číslo příl.: <b>4.8</b>	
Skart. znak: <b>V20/2046</b> Datum: <b>01/2026</b>	Počet formátů: <b>3x A4</b> Měřítko: <b>-</b>		IČD: <b>08669</b> <b>01</b> <b>00</b> <b>D</b> <b>00</b> <b>00</b> <b>00</b> <b>00</b> <b>00</b>	