
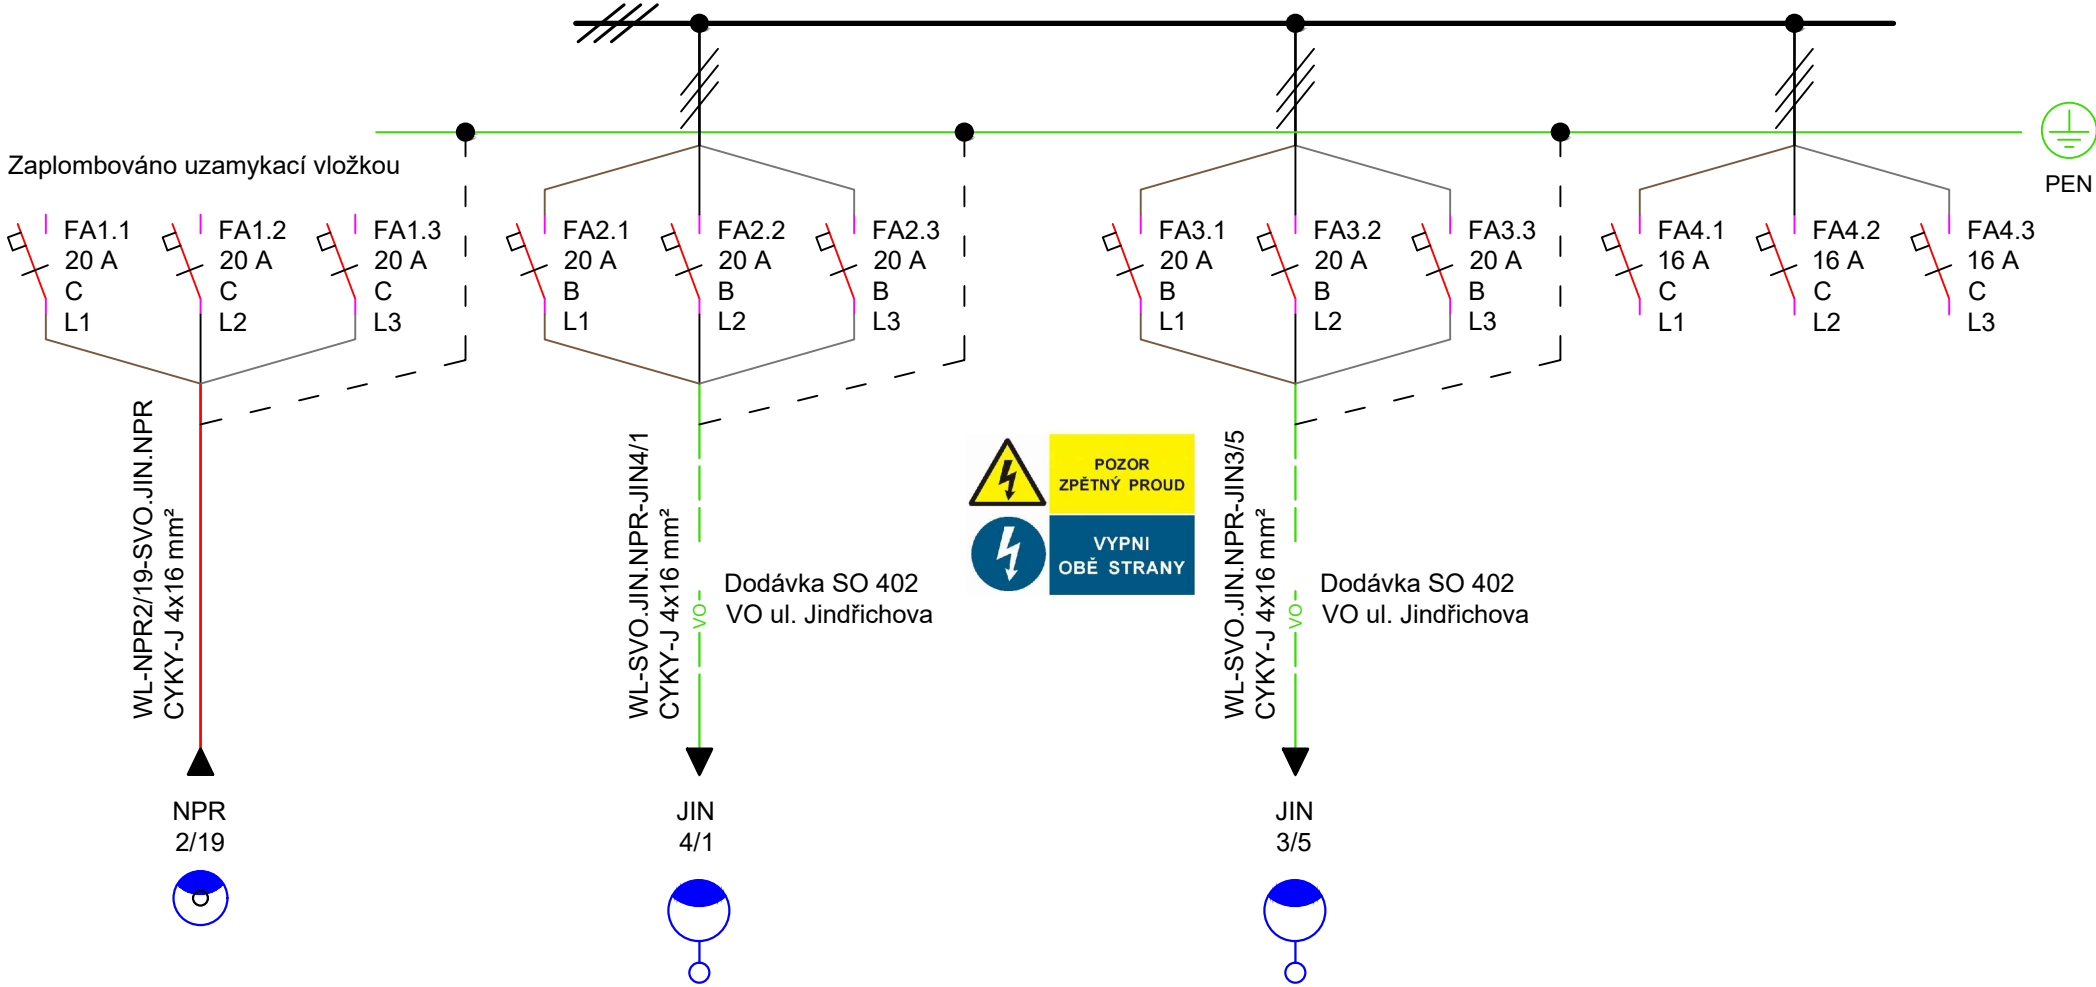



Schéma SVO - Jindřichova x Na Příkopech: 


Proudová soustava a napětí:
NN - TN-C, 3PEN 230/400 V, 50 Hz
Termoplastový pilíř do venkovního prostředí





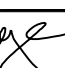
Změna:	Název změny:	Datum:	Provedl:	Podpis:

Objednatel: Město Třebíč Karlovo nám. 104/55 674 01 Třebíč	Inženýrská činnost: METROPROJEKT Praha a.s. Argentinská 1621/36 170 00 Praha 7	
--	--	--

METROPROJEKT Praha a.s. Argentinská 1621/36 170 00 Praha 7 gen. ředitel: Ing. Vladimír Seidl tel.: +420 296 154 105 www.metroprojekt.cz info@metroprojekt.cz		Souprava číslo:
---	---	-----------------

HIP: Ing. Tomáš Kučera tel.: +420 296 154 338 Stupeň: PDPS	Podpis: 	Název a účel díla: ZPRACOVÁNÍ PROJEKTOVÉ DOKUMENTACE KREKONSTRUKCI VO PRO OBLAST UL. NA PŘÍKOPECH, KMOCHOVA, TYLOVA, DIVIŠOVA, J. SUKA, JAR. JEŽKA, JINDŘICHOVA, ŽIŽKOVA
--	---	--

Zpracovatelský útvar: 71 tel.: +420 296 154 155 Vedoucí útvaru: Ing. Jakub VOJTĚCH	Podpis: 	Název částí díla: SO 404 - VO ul. Na Příkopech
---	---	--

Odpovědný projektant: Ing. Jakub VOJTĚCH	Podpis: 	Název přílohy: Schéma zapojení SVO - Jindřichova x Na Příkopech	Revize: 00
Vypracoval: Ing. Jakub VOJTĚCH	Podpis: 		Číslo příl.: 4.9
Skart. znak: V20/2046	Datum: 01/2026	IČD: 08669	01 00 D 00 00 00 00 00 00
Počet formátů: 3x A4	Měřítko: -		