


ZAPOJOVACÍ SCHEMA ROZVODŮ VEŘEJNÉHO OSVĚTLENÍ

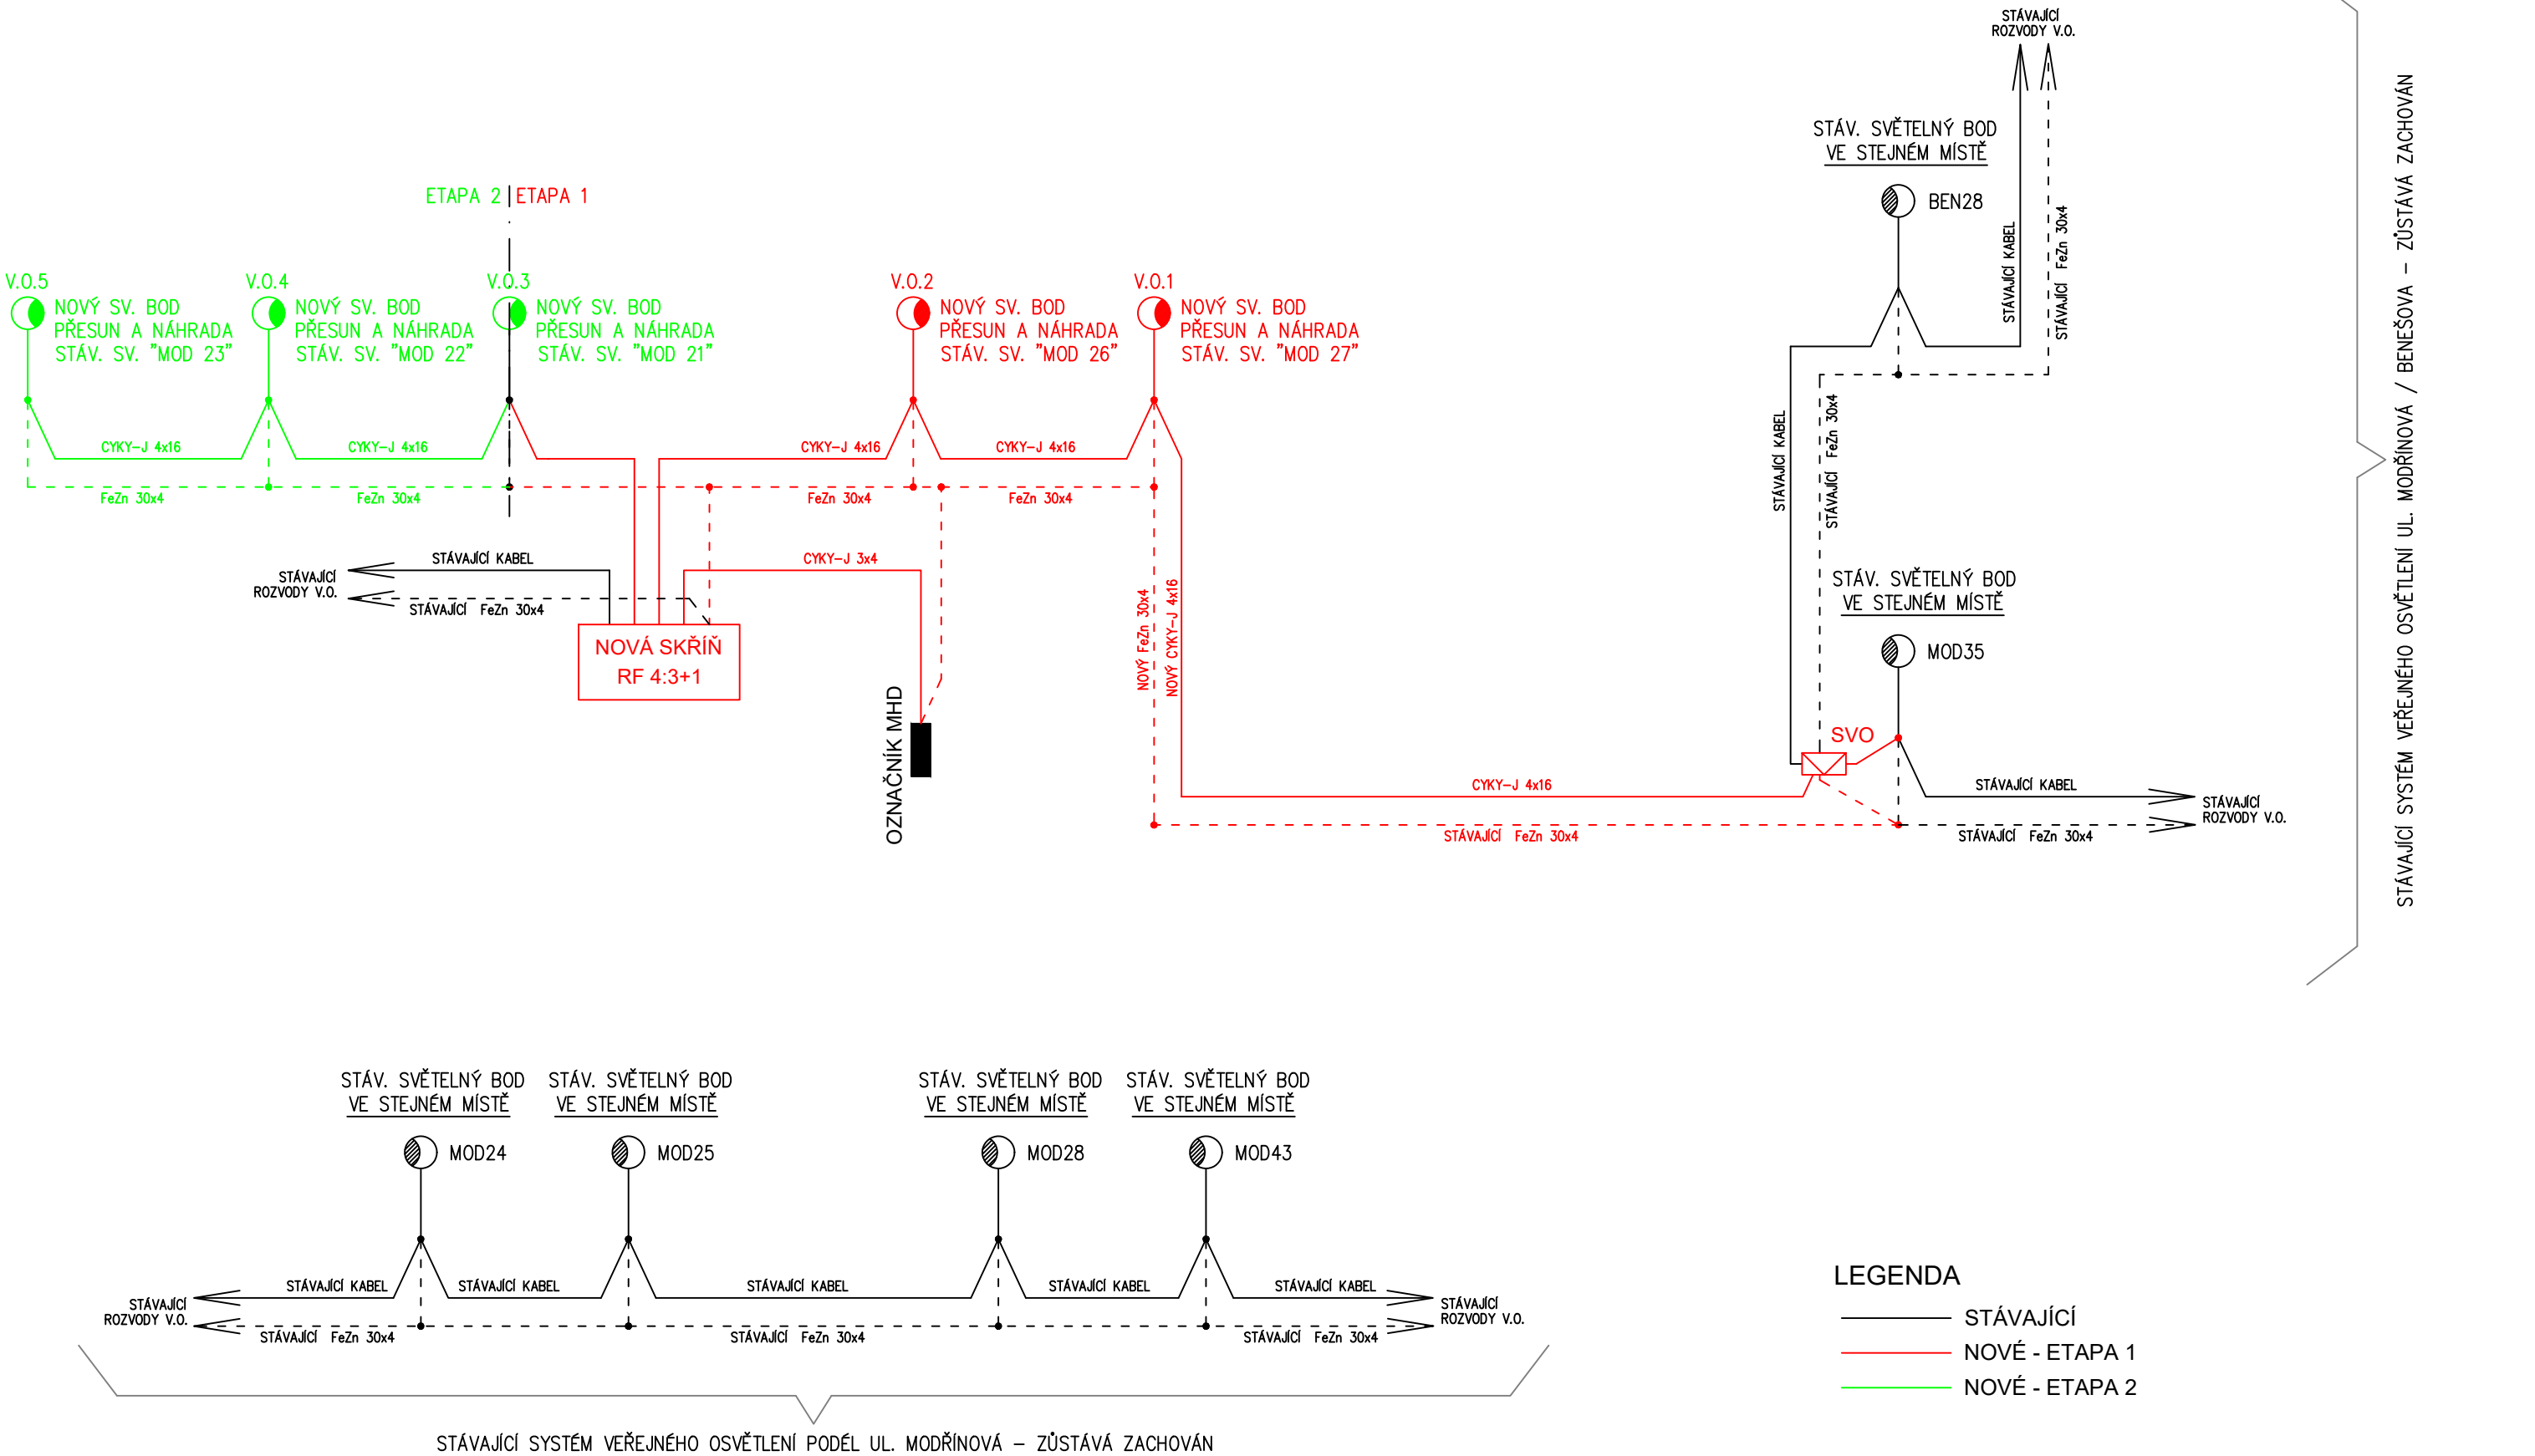

VEŘEJNÉ PROSTRANSTVÍ U POBOČKY MĚSTSKÉ KNIHOVNY, NA ULICI MODŘÍNOVÁ, TŘEBÍČ		ATELIER TIŠNOVKA TIŠNOVSKÁ 145, 614 00, BRNO TEL: +420 511 132 149 E-MAIL: TODOROV@TISNOVKA.CZ
ZODPOVĚDNÝ PROJEKTANT: ING. ARCH. PETR TODOROV		DATUM: ČERVENEC 2025
INVESTOR: MĚSTO TŘEBÍČ		MĚŘITKO: --
NÁZEV DÍLU: SO 05 VEŘEJNÉ OSVĚTLENÍ		FORMÁT: 2 x A4
VYPRACOVAL: Ing. KAREL RYCHLÝ		Č. VÝKRESU: SO 05-3
PŘEHLEDOVÉ SCHEMA ZAPOJENÍ ROZVODŮ V.O.		