


SOUŘAD. SYSTÉM: JSTK, VÝŠK. SYSTÉM: BpV		
	VEŘEJNÉ PROSTRANSTVÍ U POBOČKY MĚSTSKÉ KNIHOVNY, NA ULICI MODŘÍNOVÁ, TŘEBÍČ	ATELIER TIŠNOVKA TIŠNOVSKÁ 145, 614 00, BRNO TEL: +420 511 132 149 E-MAIL: TODOROV@TISNOVKA.CZ
	ZODPOVĚDNÝ PROJEKTANT: ING. ARCH. PETR TODOROV	DATUM: DUBEN 2025
	INVESTOR: MĚSTO TŘEBÍČ	MĚŘÍTKO:
	VYPRACOVAL: Bc. KATEŘINA NAUŠOVÁ	FORMÁT: 297 x 210
	DETAILY STYKU KONSTRUKCÍ	Č.VÝKRESU: D1.13


DETAIL PŘECHODU TRÁVNÍK x BETONOVÁ DLAŽBA

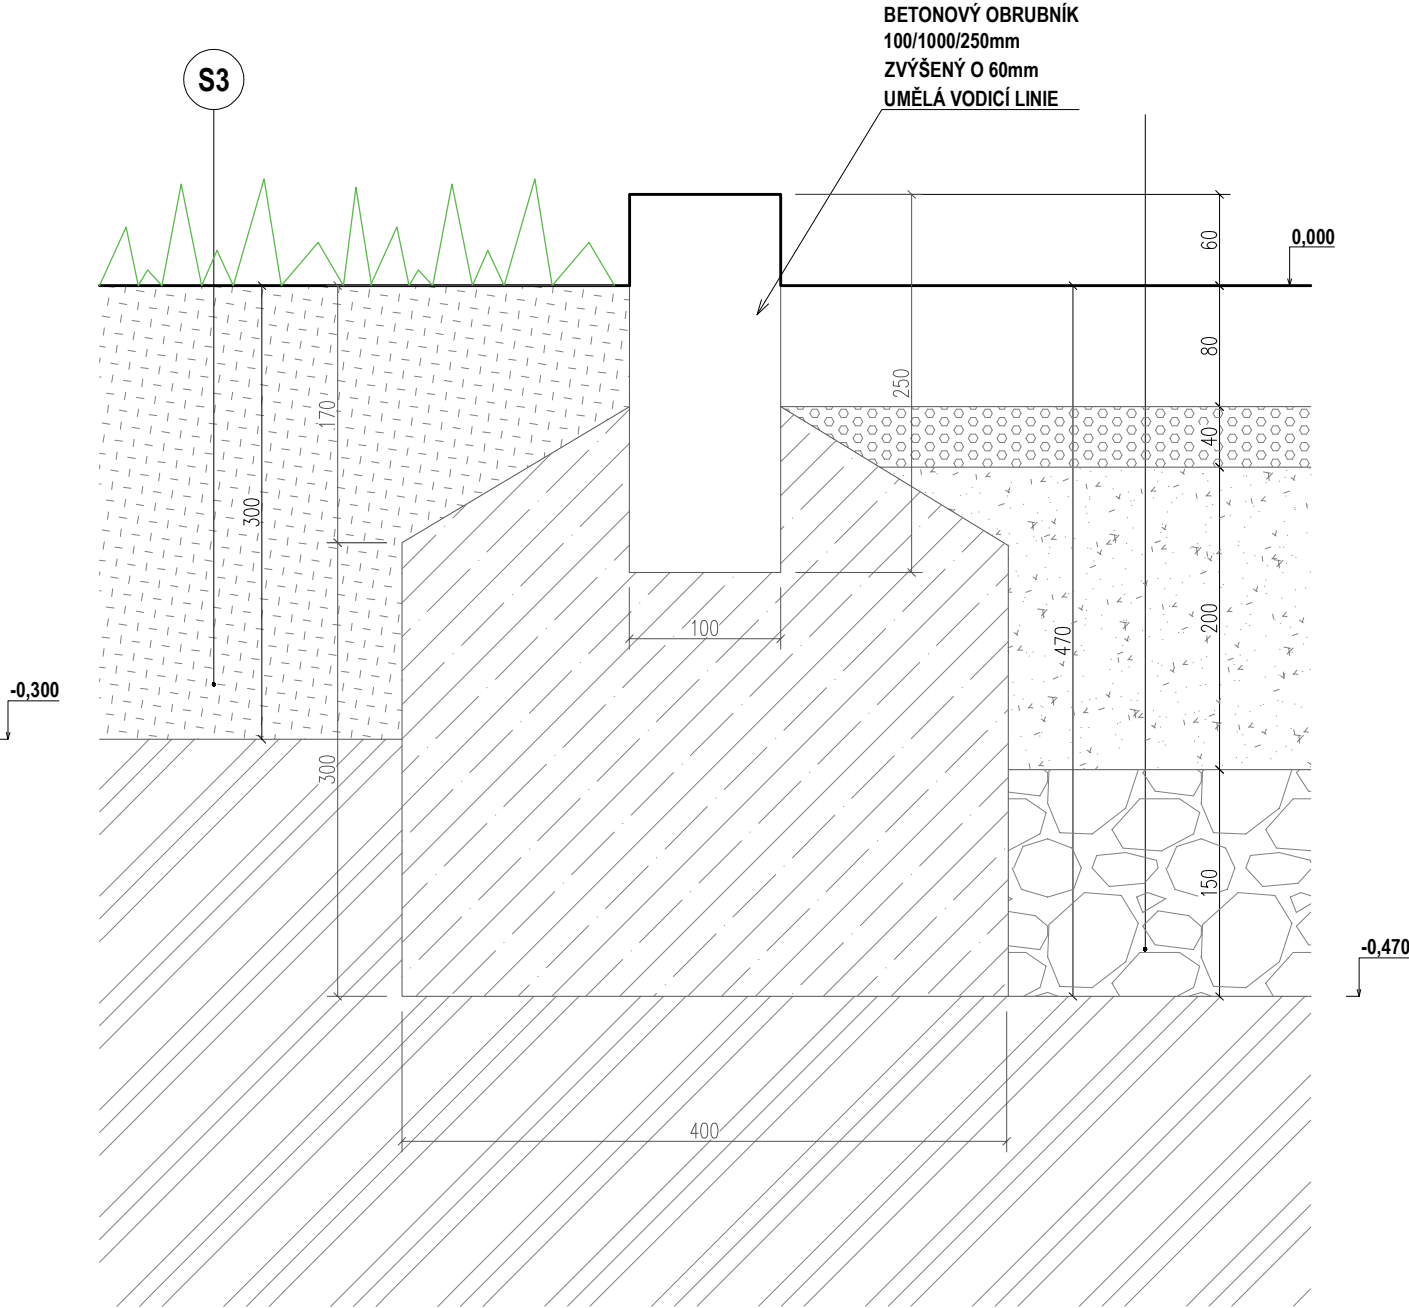

LEGENDA MATERIÁLŮ:

- BETONOVÁ DLAŽBA (200/200/80mm), BEZ FAZETY
- KAMENNÁ DRŤ
- MECHANICKY ZPEVNĚNÉ KAMENIVO
- ŠTĚRKODRŤ FRAKCE 0-63mm
- ORNICE
- TRÁVNÍK
- PROSTÝ BETON


DETAIL PŘECHODU TRÁVNÍK x BETONOVÁ DLAŽBA

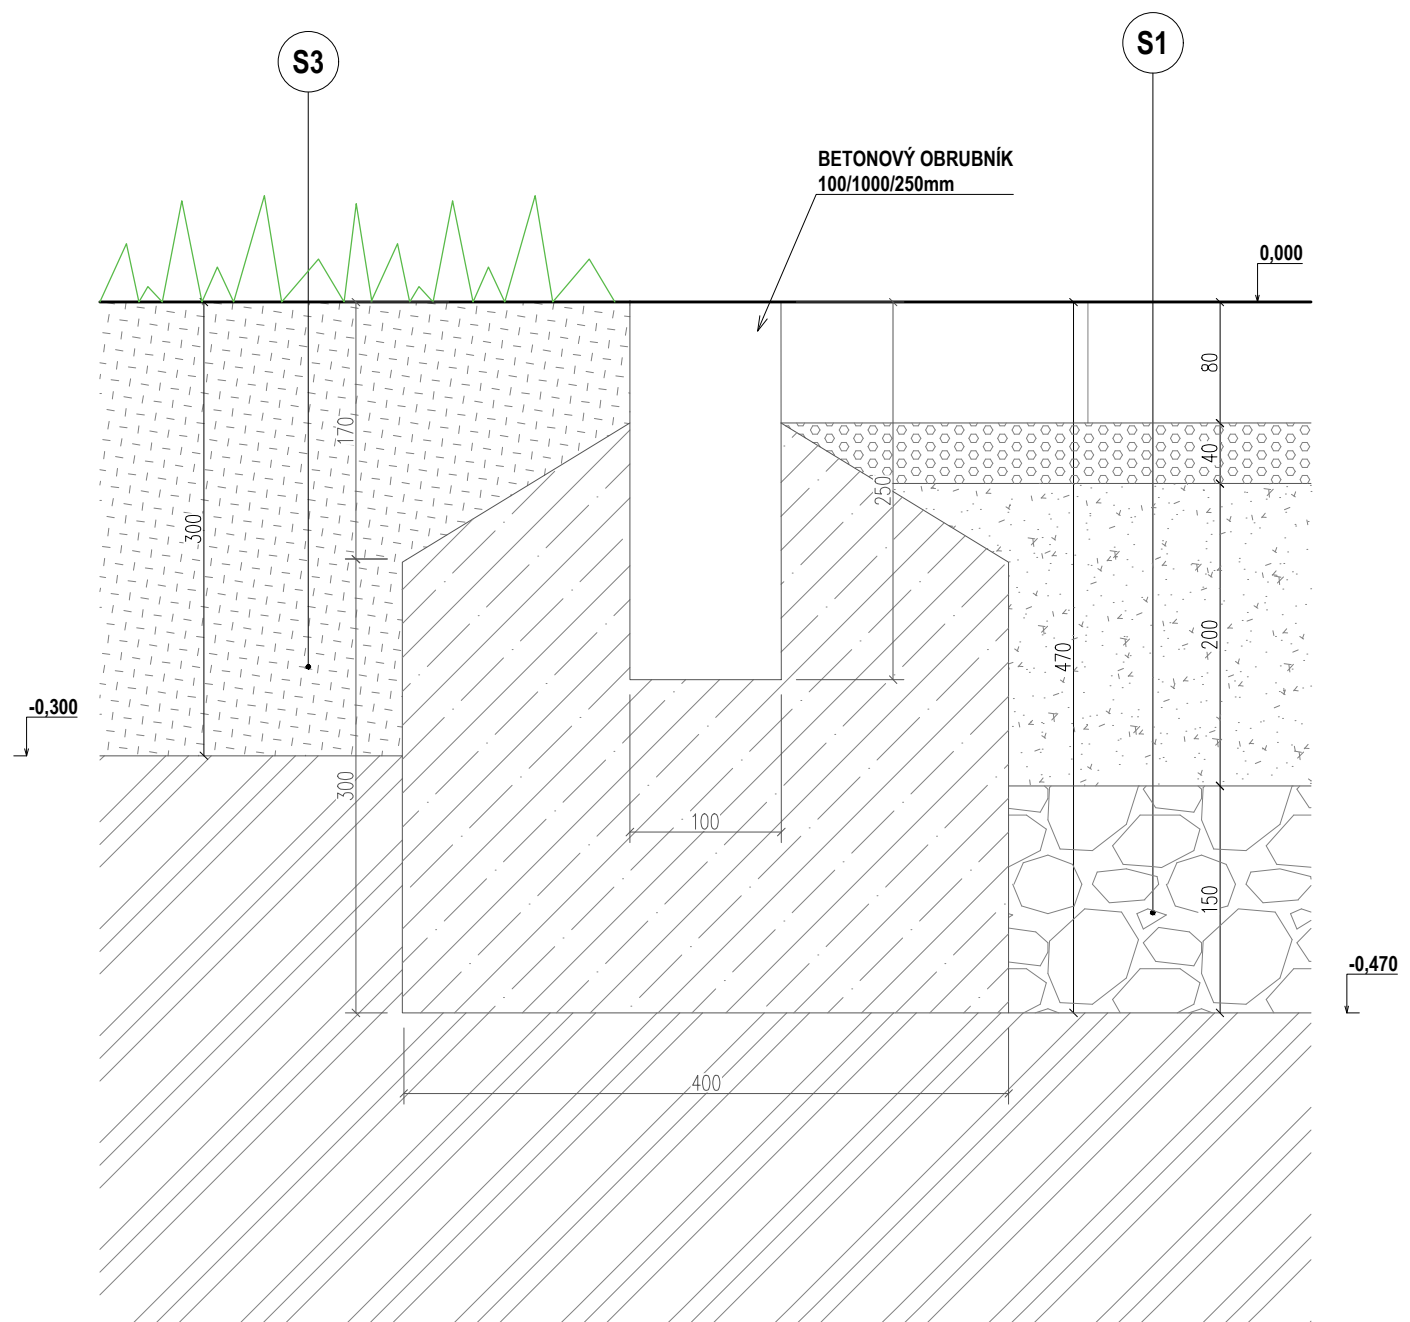

LEGENDA MATERIÁLŮ:

- BETONOVÁ DLAŽBA (200/200/80mm), BEZ FAZETY
- KAMENNÁ DRŤ
- MECHANICKY ZPEVNĚNÉ KAMENIVO
- ŠTĚRKODRŤ FRAKCE 0-63mm
- ORNICE
- TRÁVNÍK
- PROSTÝ BETON


DETAIL PŘECHODU BETONOVÁ DLAŽBA x ŠTĚRKOVÝ TRÁVNÍK

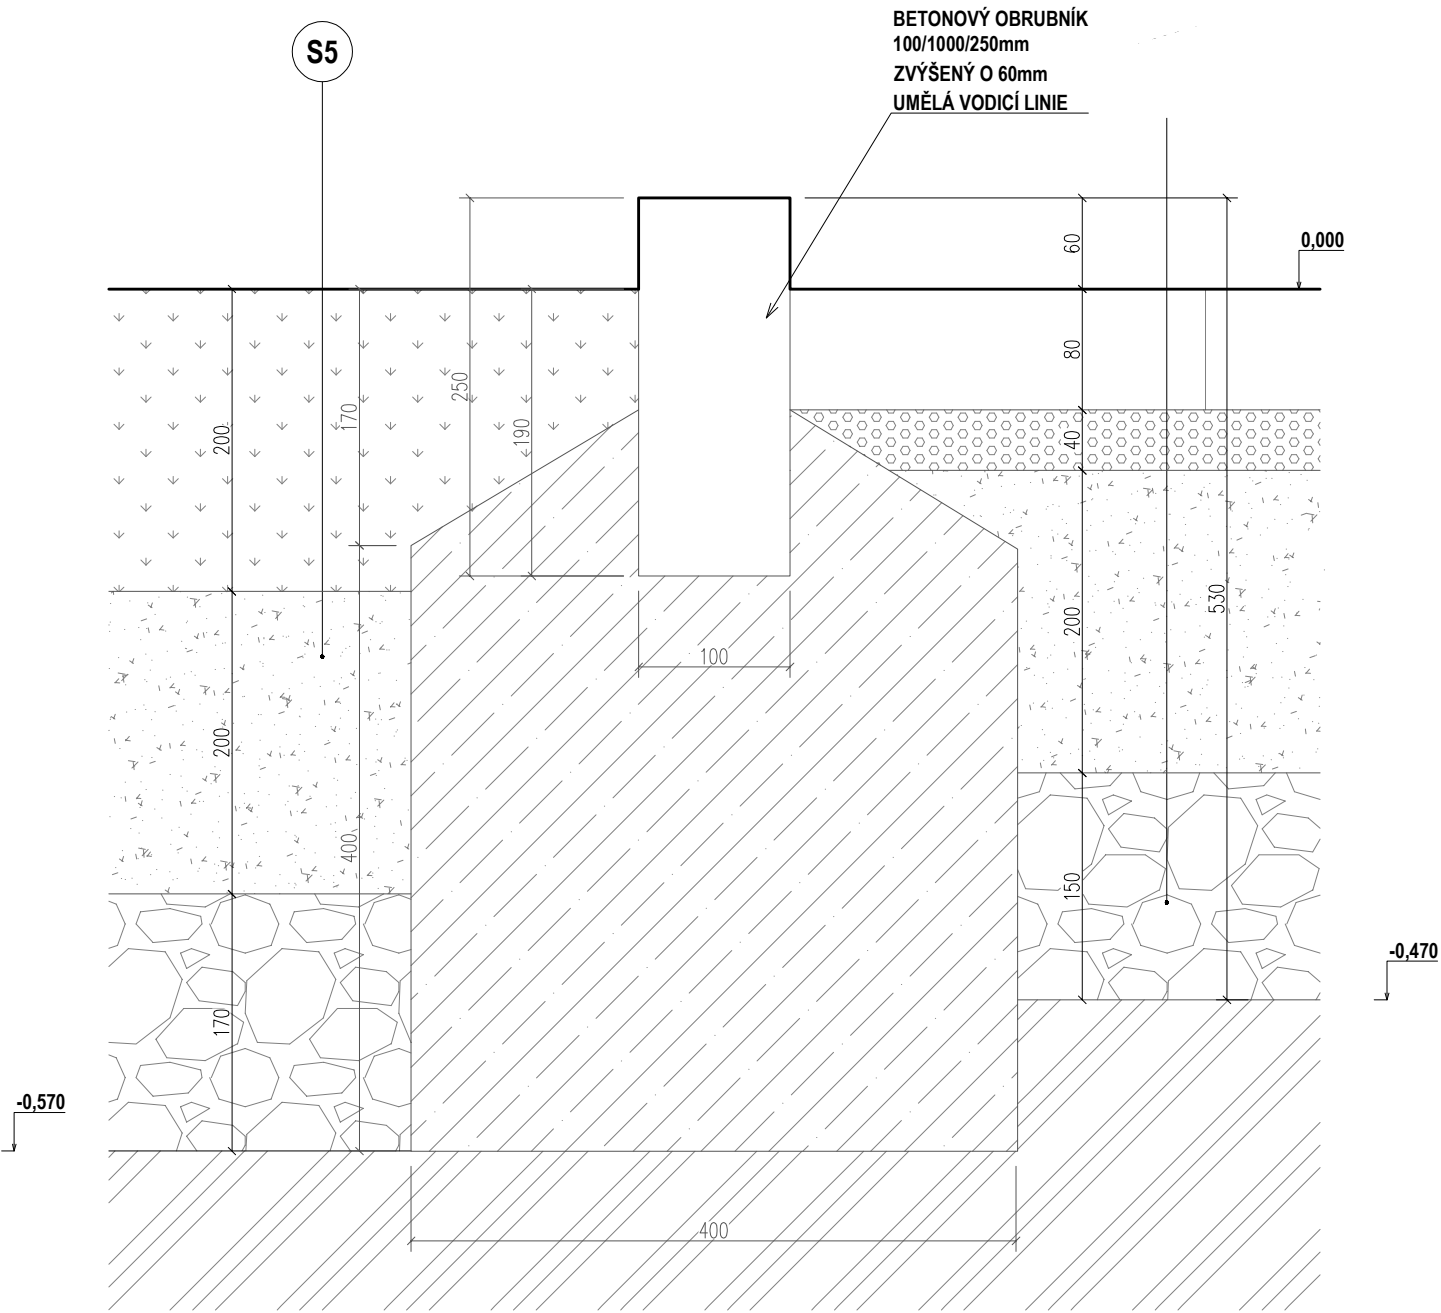

LEGENDA MATERIÁLŮ:

- MECHANICKY ZPEVNĚNÉ KAMENIVO
- ŠTĚRKODŘ FRAKCE 0-63mm
- TRAVNÍ SEMENA SE SPECIÁLNÍ SKLADBOU
- PROSTÝ BETON
- BETONOVÁ DLAŽBA (200/200/80mm), BEZ FAZETY
- KAMENNÁ DŘŤ


DETAIL PŘECHODU TRÁVNÍK x ŠTĚRKOVÝ TRÁVNÍK

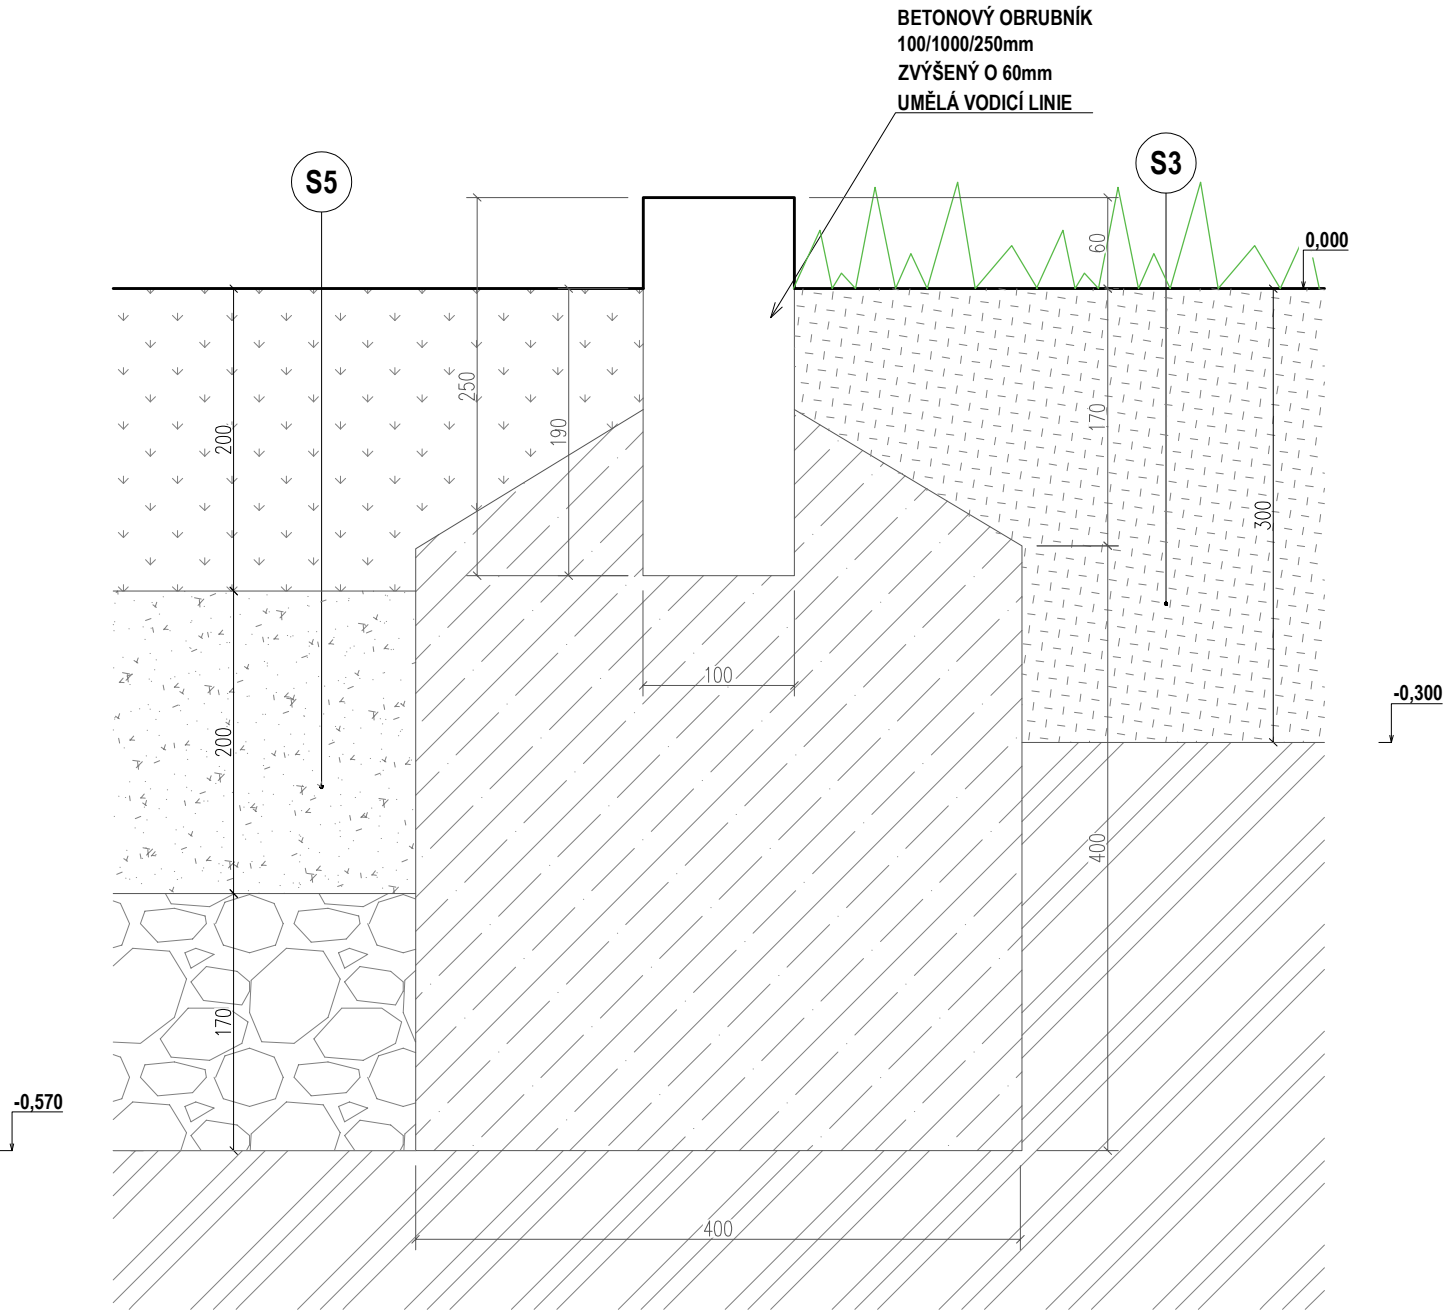

LEGENDA MATERIÁLŮ:

- MECHANICKY ZPEVNĚNÉ KAMENIVO
- ŠTĚRKODRŤ FRAKCE 0-63mm
- TRÁVNÍ SEMENA SE SPECIÁLNÍ SKLADBOU
- TRÁVNÍK
- PROSTÝ BETON
- ORNICE


DETAIL PŘECHODU BETONOVÁ DLAŽBA x PŘECHODOVÁ PLOCHA

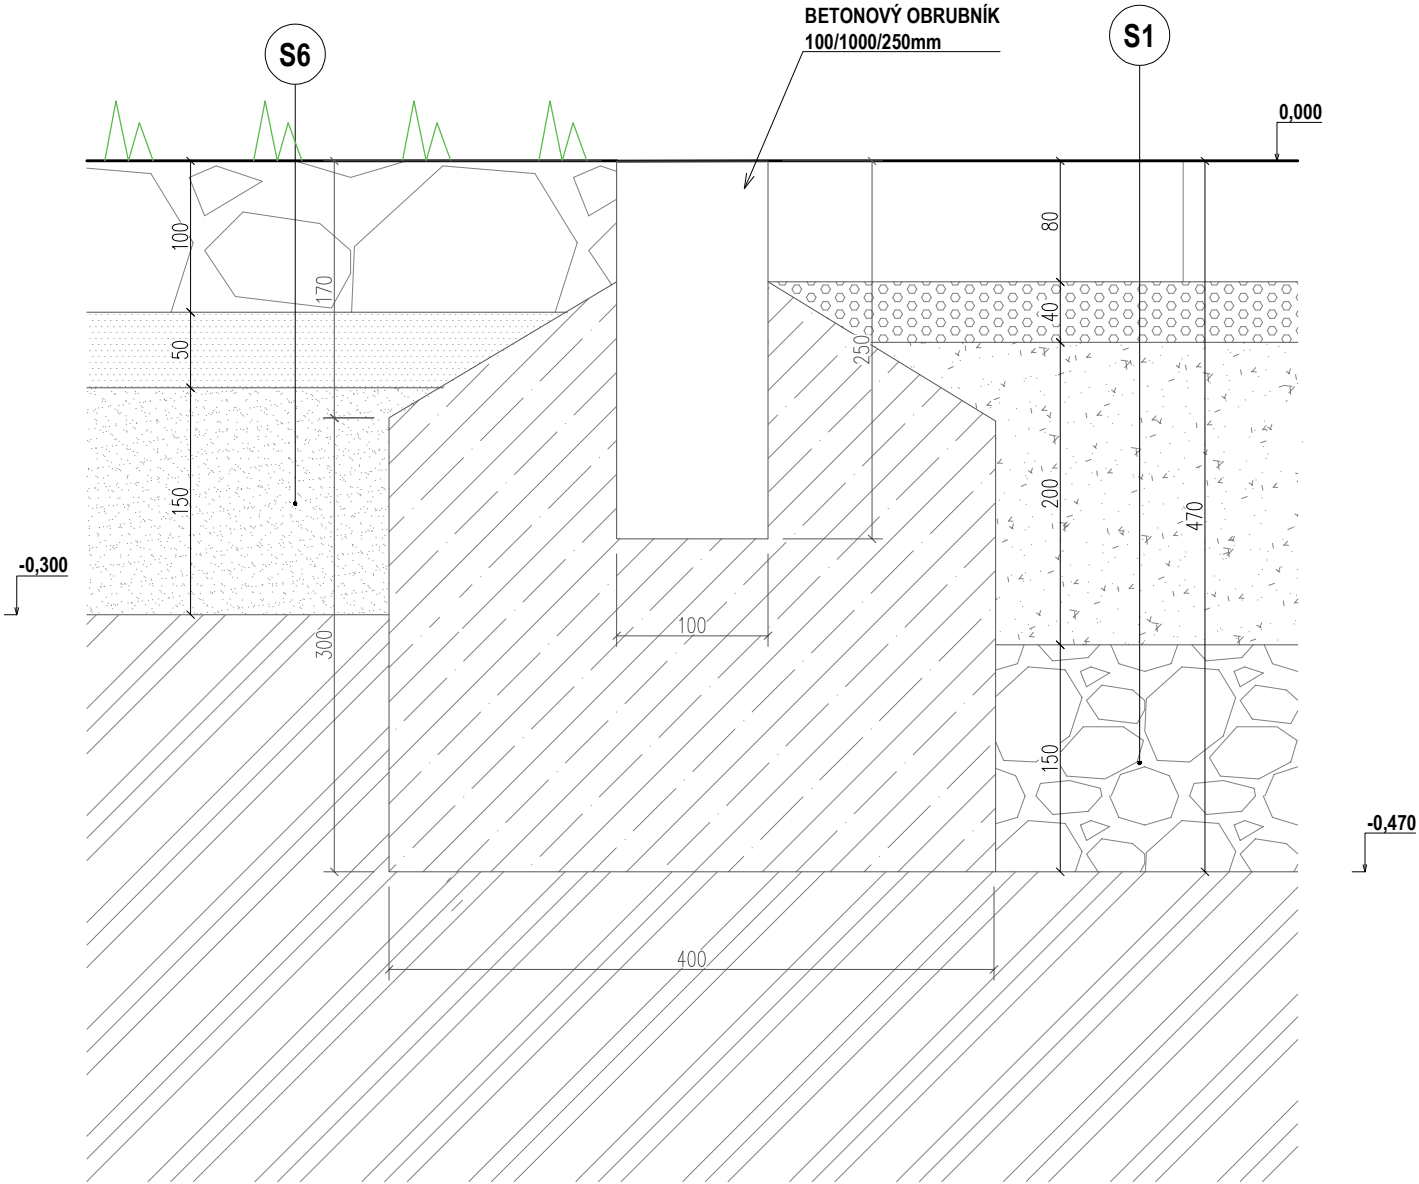

LEGENDA MATERIÁLŮ:

- MECHANICKY ZPEVNĚNÉ KAMENIVO
- ŠTĚRKODRŤ FRAKCE 0-63mm
- TRAVNÍ SEMENA SE SPECIÁLNÍ SKLADBOU
- PROSTÝ BETON
- BETONOVÁ DLAŽBA (200/200/80mm), BEZ FAZETY
- KAMENNÁ DRŤ
- ŘEZANÁ ŽULOVÁ KRAJINA
- LOŽE DLAŽBY Z DRTI FRAKCE 4-8mm
- ŠTĚRKOPÍSEK
- TRÁVNÍK


DETAIL PŘECHODU TRÁVNÍK x PŘECHODOVÁ PLOCHA

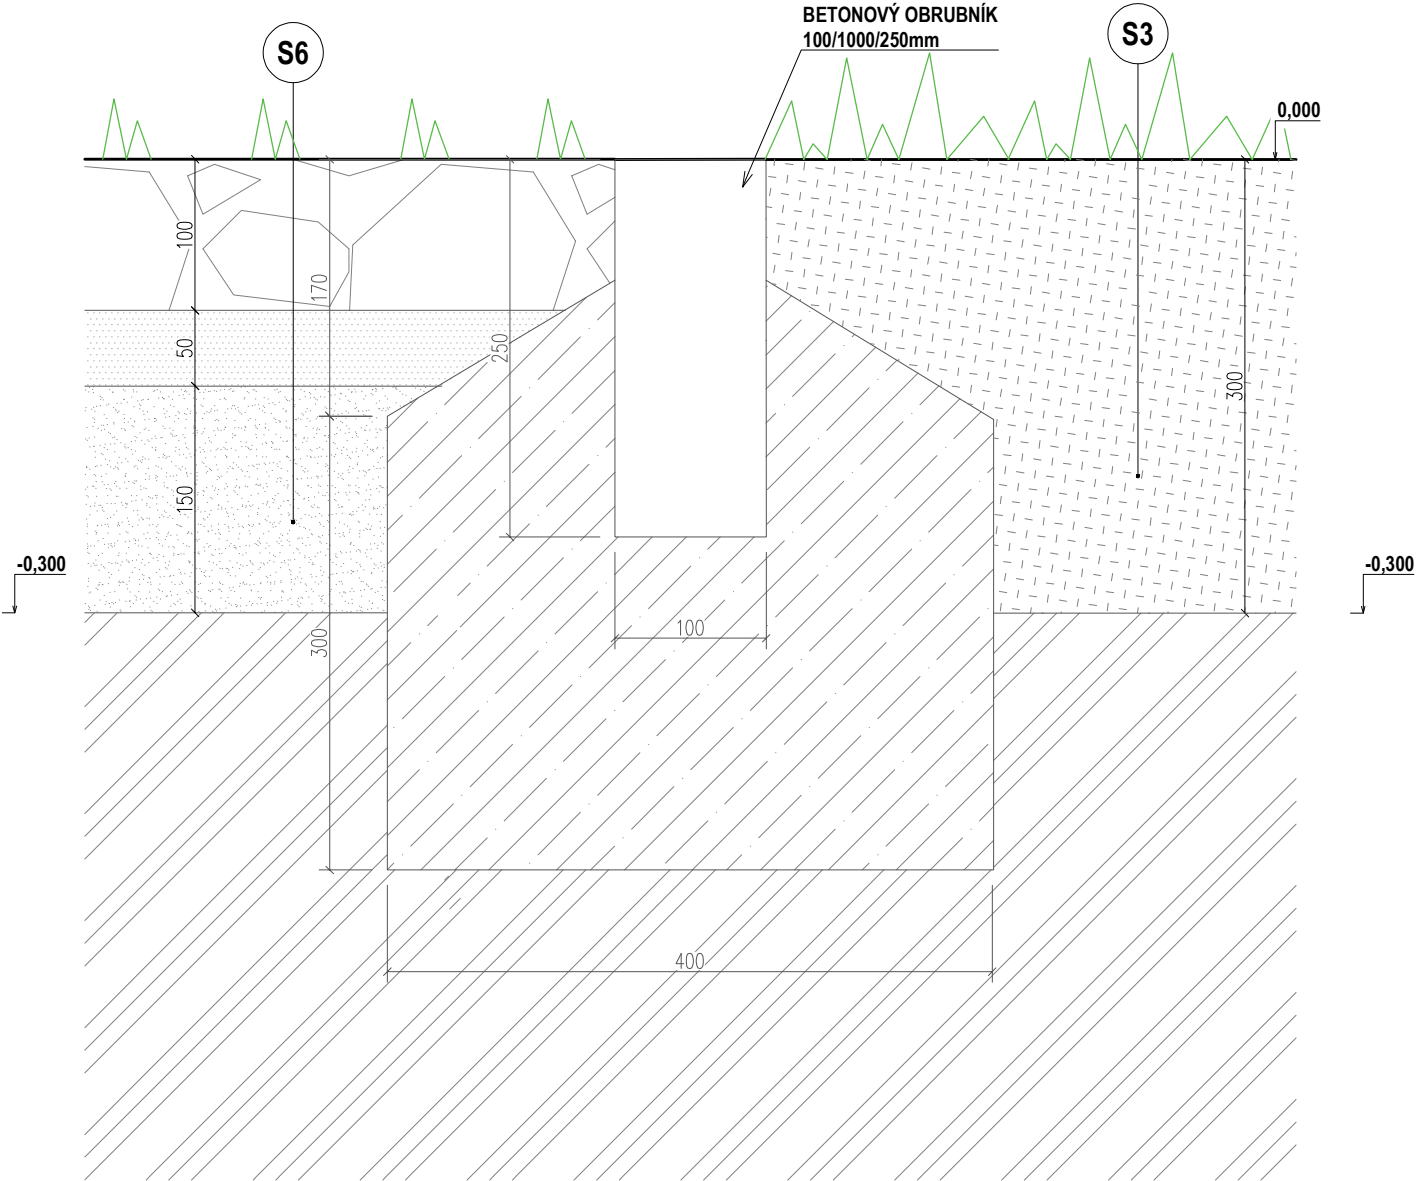

LEGENDA MATERIÁLŮ:

-  PROSTÝ BETON
-  ŘEZANÁ ŽULOVÁ KRAJINA
-  LOŽE DLAŽBY Z DRTI FRAKCE 4-8mm
-  ŠTĚRKOPÍSEK
-  TRÁVNÍK
-  ORNICE


DETAIL PŘECHODU BETONOVÉ PRVKY V TRÁVĚ x TRÁVNÍK

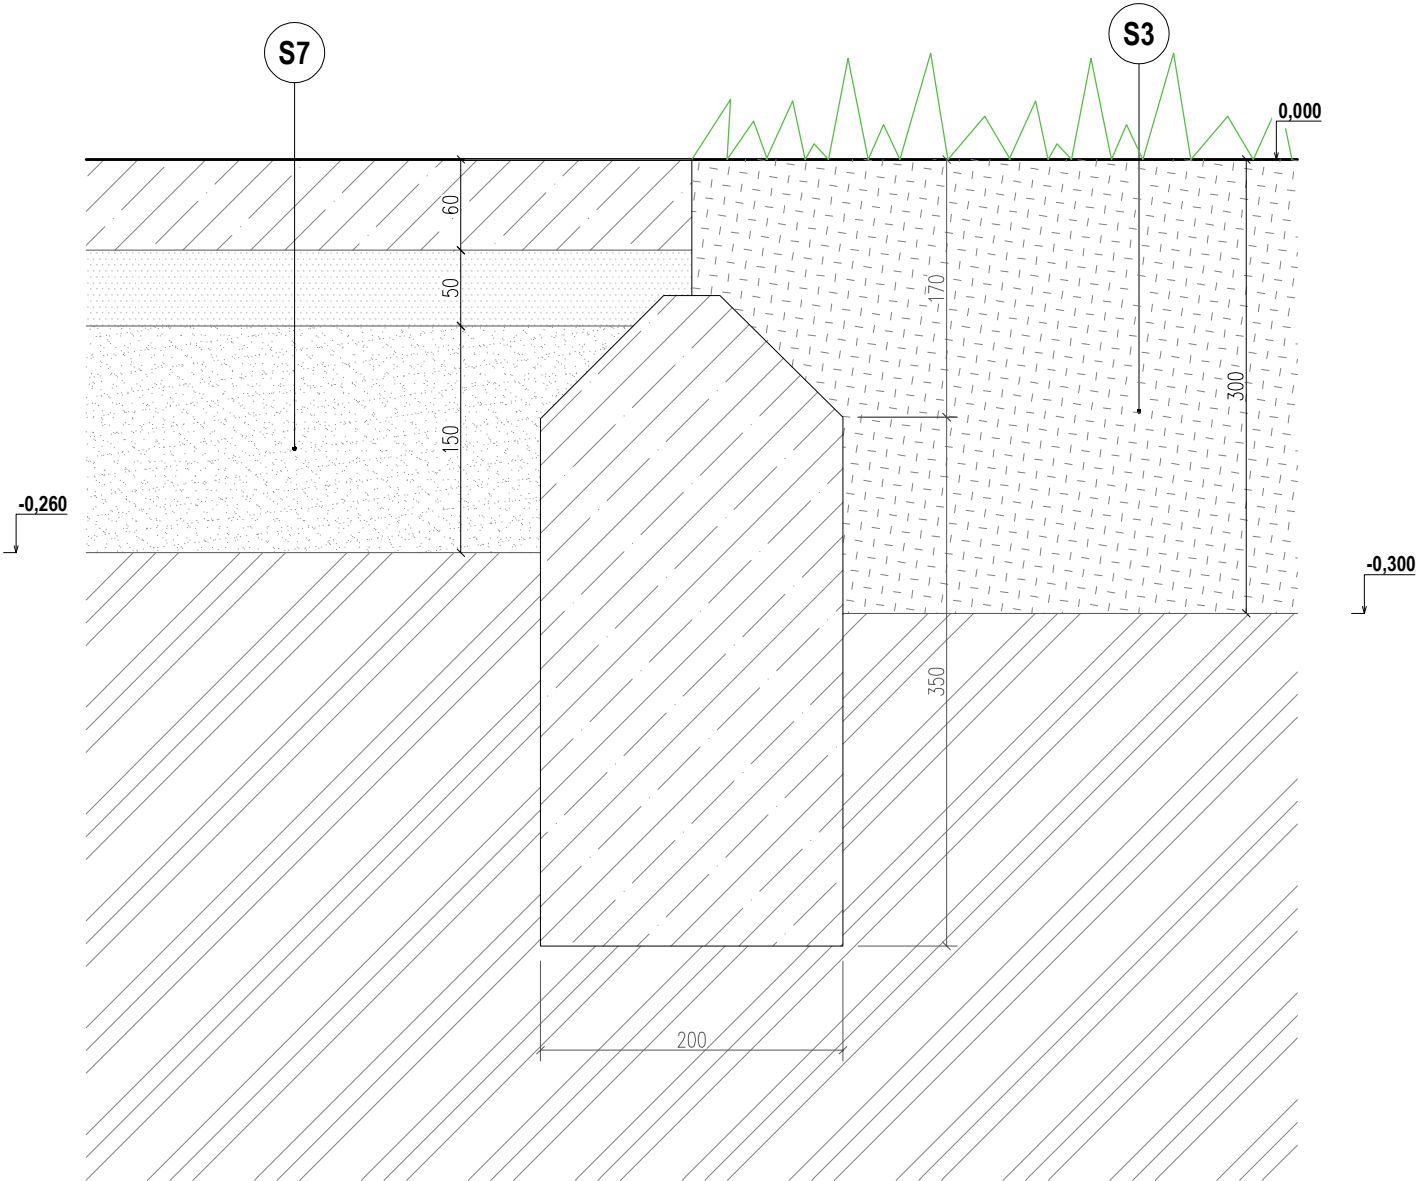

LEGENDA MATERIÁLŮ:

- PROSTÝ BETON
- LOŽE DLAŽBY Z DRTI FRAKCE 4-8mm
- ŠTĚRKOPÍSEK
- TRÁVNÍK
- ORNICE


DETAIL PŘECHODU BETONOVÉ PRVKY V TRÁVĚ x TRÁVNÍK

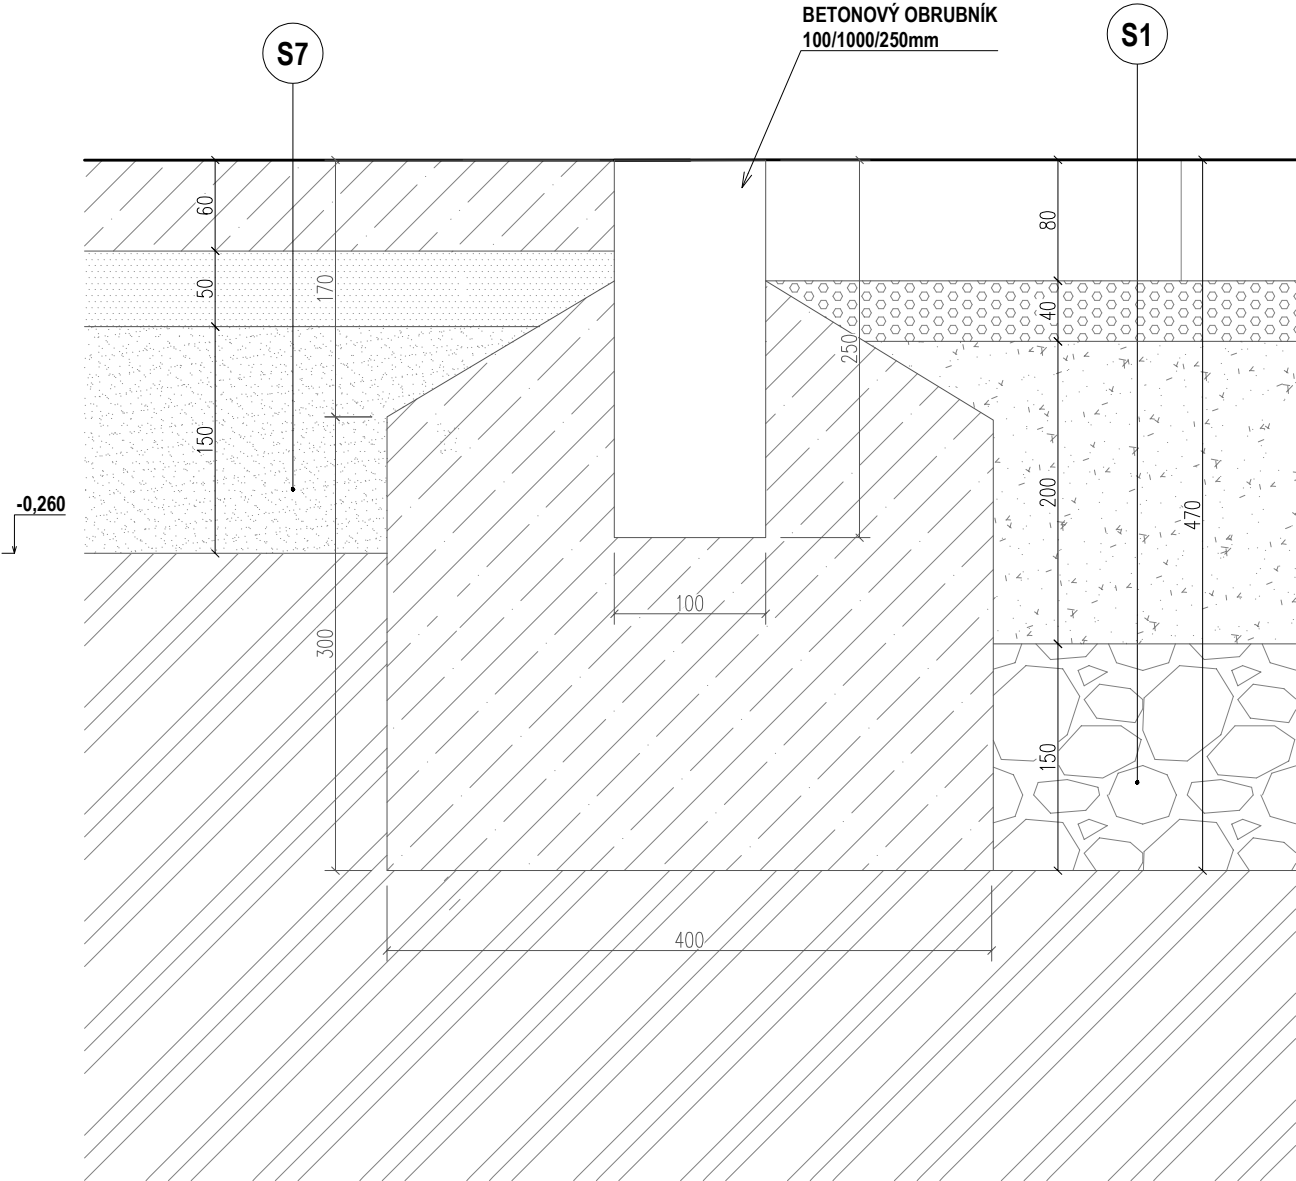

LEGENDA MATERIÁLŮ:

- PROSTÝ BETON
- LOŽE DLAŽBY Z DRTI FRAKCE 4-8mm
- ŠTĚRKOPÍSEK
- ORNICE
- BETONOVÁ DLAŽBA (200/200/80mm), BEZ FAZETY
- KAMENNÁ DRŤ
- MECHANICKY ZPEVNĚNÉ KAMENIVO
- ŠTĚRKODRŤ FRAKCE 0-63mm

DETAIL PŘECHODU TRÁVNÍK x ŽULOVÉ PÁSY

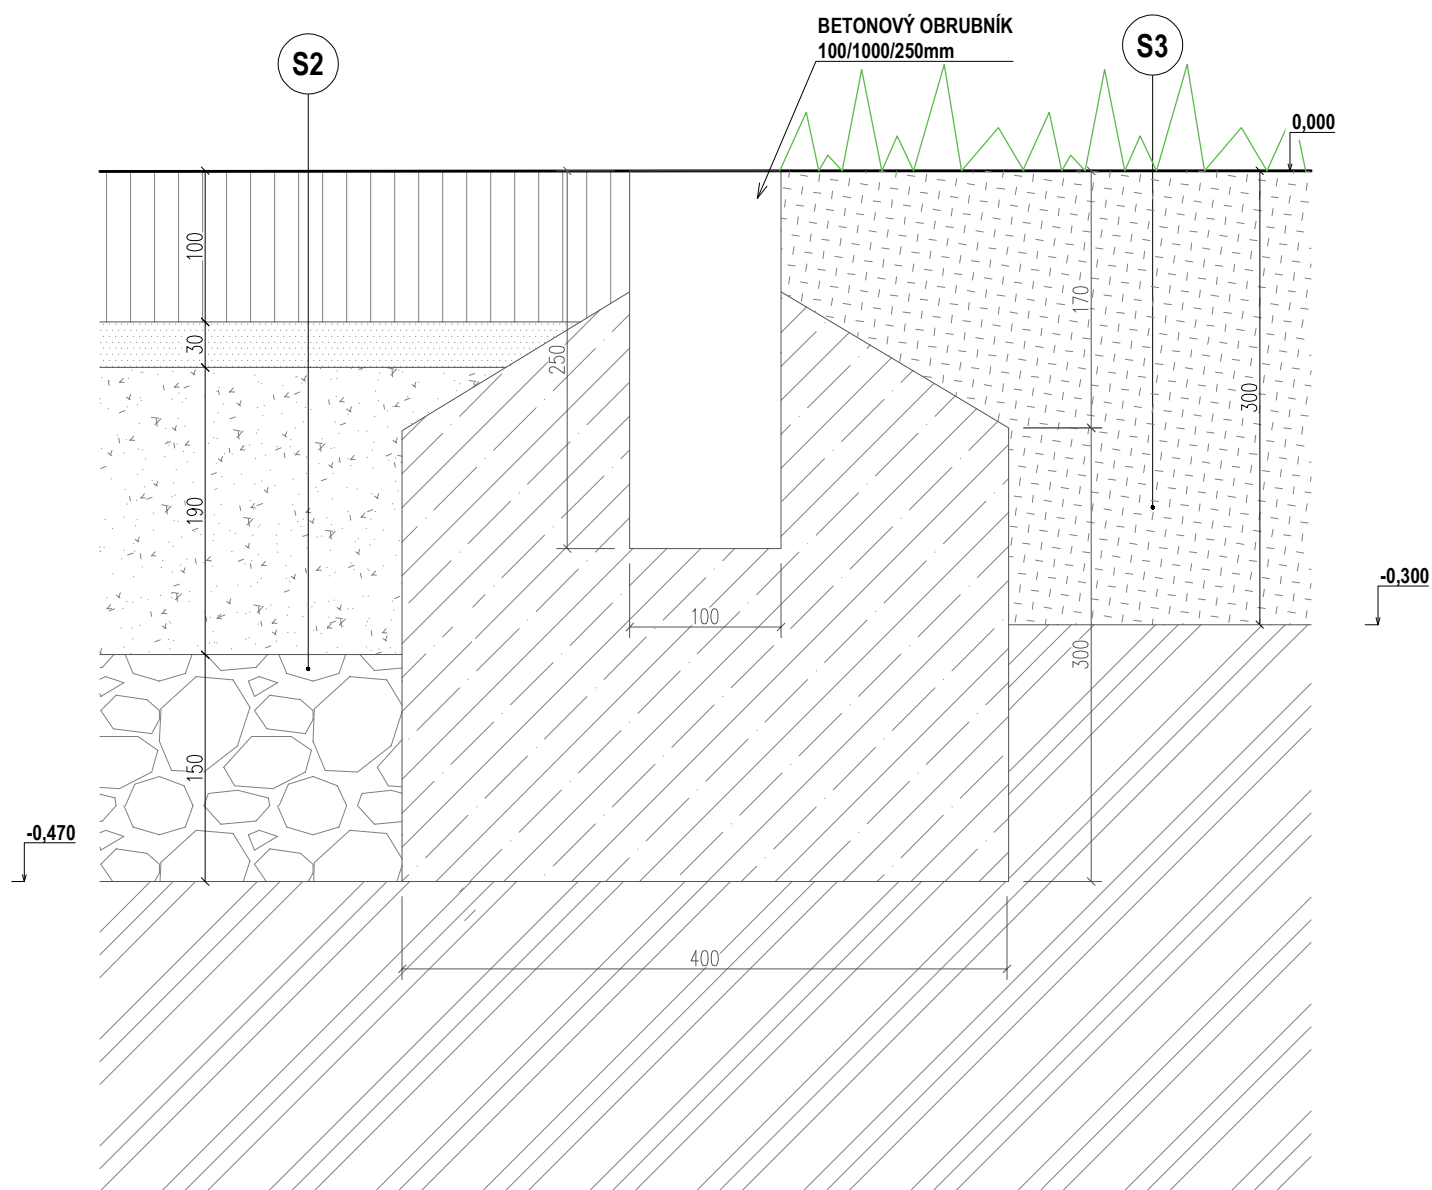

LEGENDA MATERIÁLŮ:

- | | |
|---|---------------------------------|
|  | PROSTÝ BETON |
|  | ŘEZANÁ ŽULOVÁ KRAJINA |
|  | LOŽE DLAŽBY Z DRTI FRAKCE 4–8mm |
|  | TRÁVNÍK |
|  | ORNICE |
|  | ŽULOVÝ PÁS |
|  | MECHANICKY ZPEVNĚNÉ KAMENIVO |