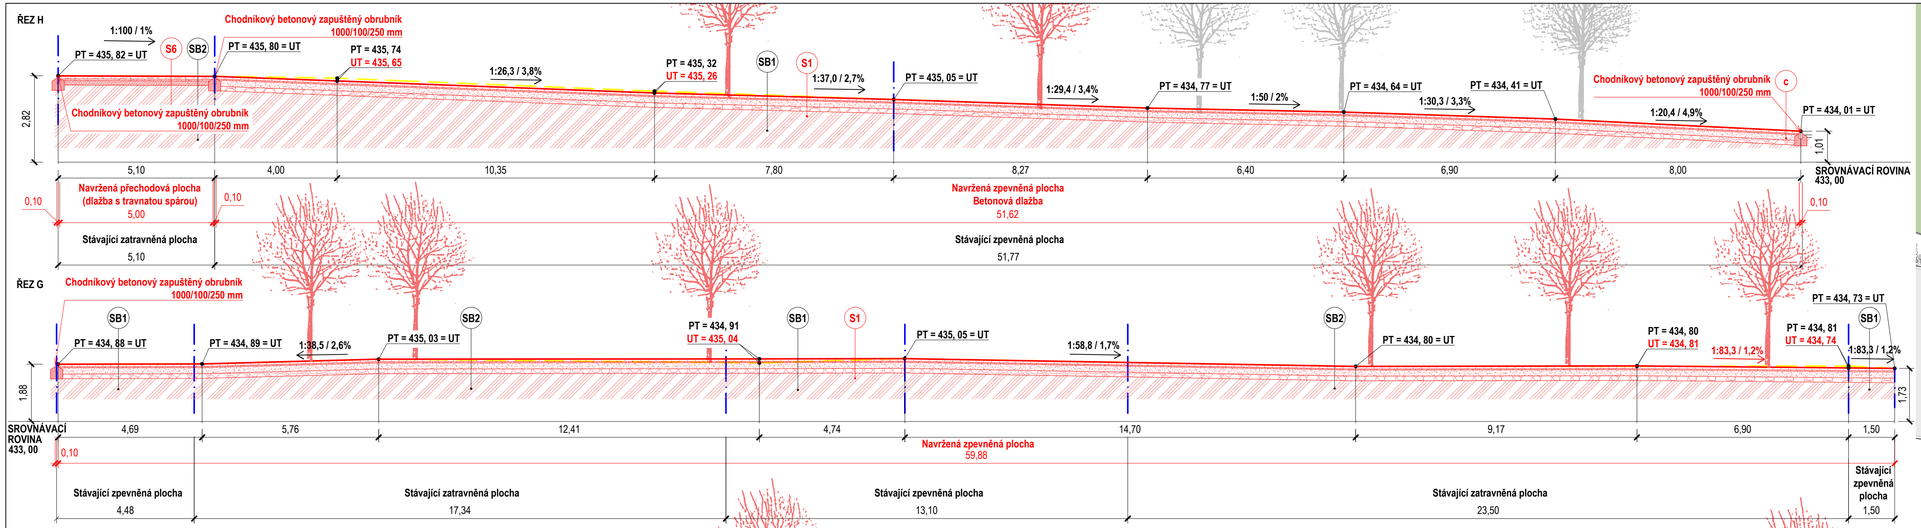

SOUŘAD. SYSTÉM: JSTK, VÝŠK. SYSTÉM: BpV

Atelier Tišnovka

VEŘEJNÉ PROSTRANSTVÍ U POBOČKY MĚSTSKÉ KNIHOVNY, NA ULICI MODŘÍNOVÁ, TŘEBÍČ

ATELIER TIŠNOVKA
TIŠNOVSKÁ 145, 614 00, BRNO
TEL.: +420 551 137 169
E-MAIL: TODOROV@TISNOVKA.CZ

ZODPOVĚDNÝ PROJEKTANT: ING. ARCH. PETR TODOROV
INVESTOR: MĚSTO TŘEBÍČ
VYPRACOVAL: Bc. KATEŘINA NAUŠOVÁ STUPEŇ: DPS

DATUM: DUBEN 2025
MĚŘÍTKO: 1:100
FORMÁT: 840 x 297

ŘEZY KOMUNIKACEMI

Č.VÝKRESU: **D1.9**