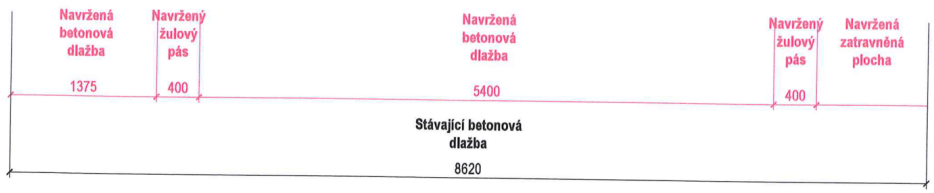

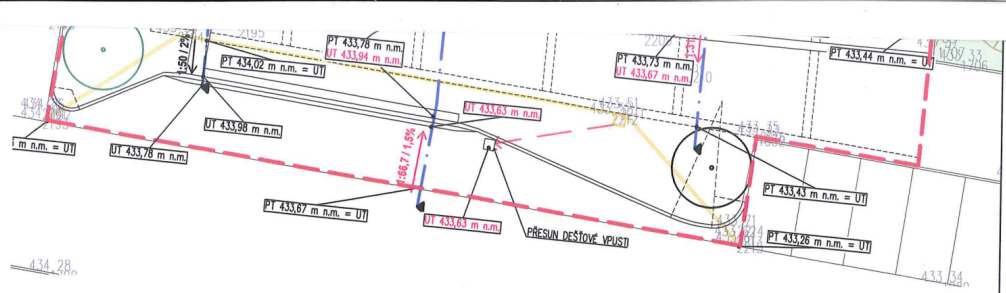

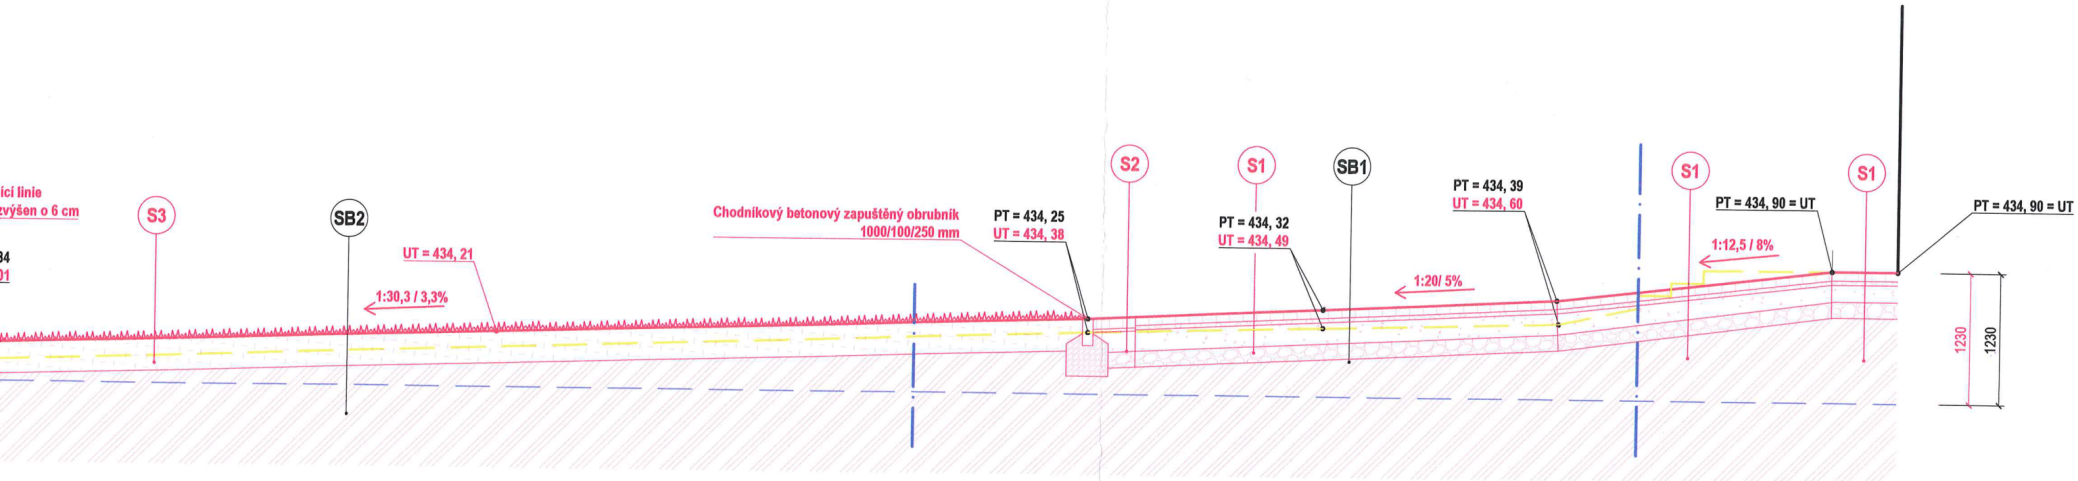

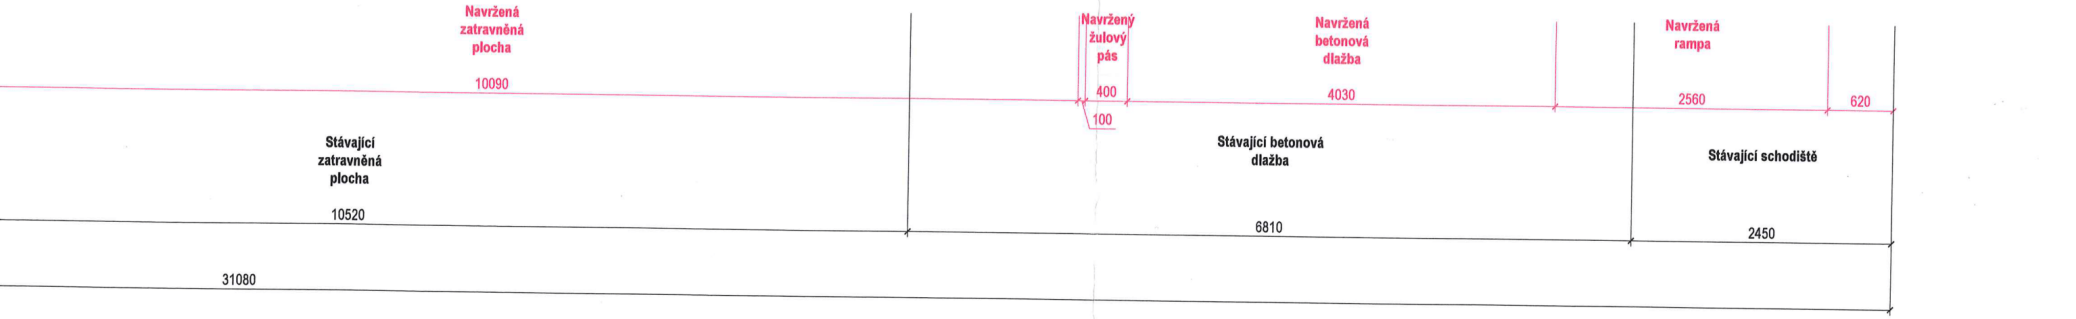

10. 3. 2025 souhlasíme s řešením Dagmar Bílkovou

SOUŘAD. SYSTÉM: JSTK, VÝŠK. SYSTÉM: BpV

Atelier Tišnovka

VEŘEJNÉ PROSTRANSTVÍ U POBOČKY MĚSTSKÉ KNIHOVNY, NA ULICI MODŘÍNOVÁ, TŘEBÍČ

ZODPOVĚDNÝ PROJEKTANT: ING. ARCH. PETR TODOROV
INVESTOR: MĚSTO TŘEBÍČ
VYPRACOVAL: Bc. KATEŘINA NAUŠOVÁ
STUPEŇ: DSP

ŘEZY NÁMĚSTÍM

ATELIER TIŠNOVKA
TIŠNOVSKÁ 145, 614 00, BRNO
TEL: +420 511 132 149
E-MAIL: TODOROV@TISNOVKA.CZ

DATUM: BŘEZEN 2025
MĚŘÍTKO: 1:50
FORMÁT: 735 x 420
Č.VÝKRESU: **D1.6b**