
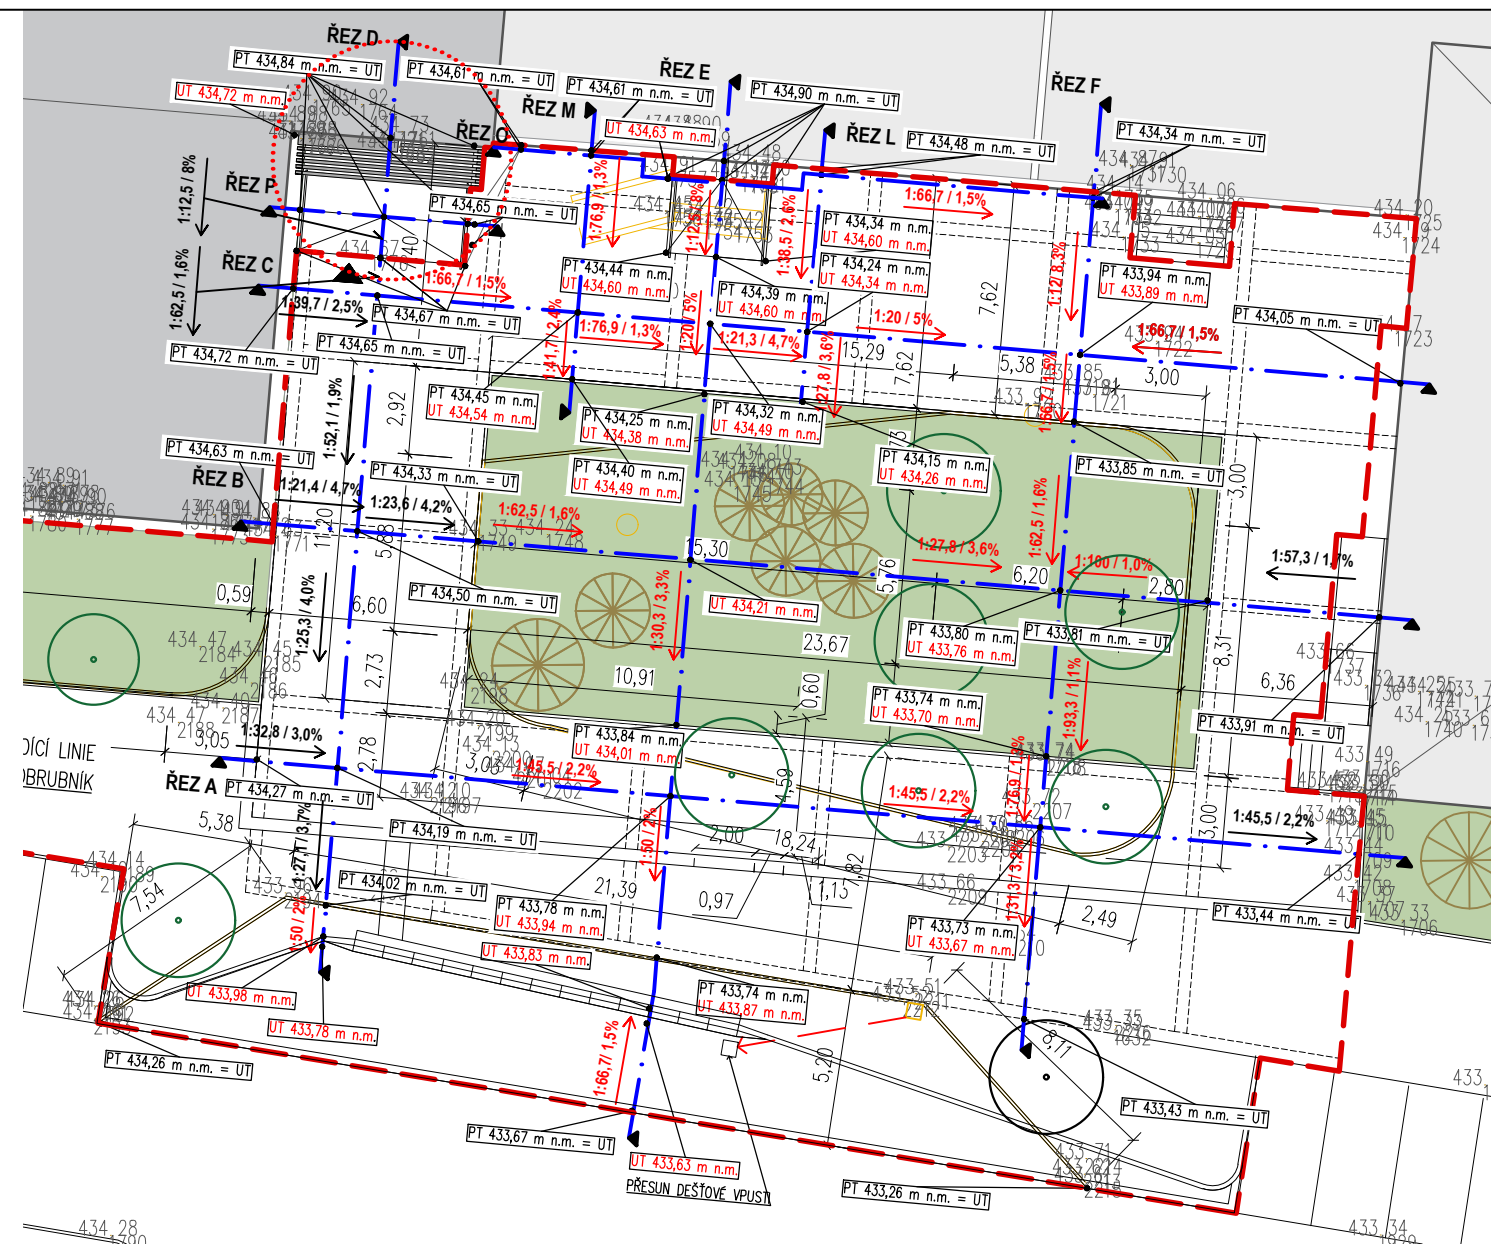
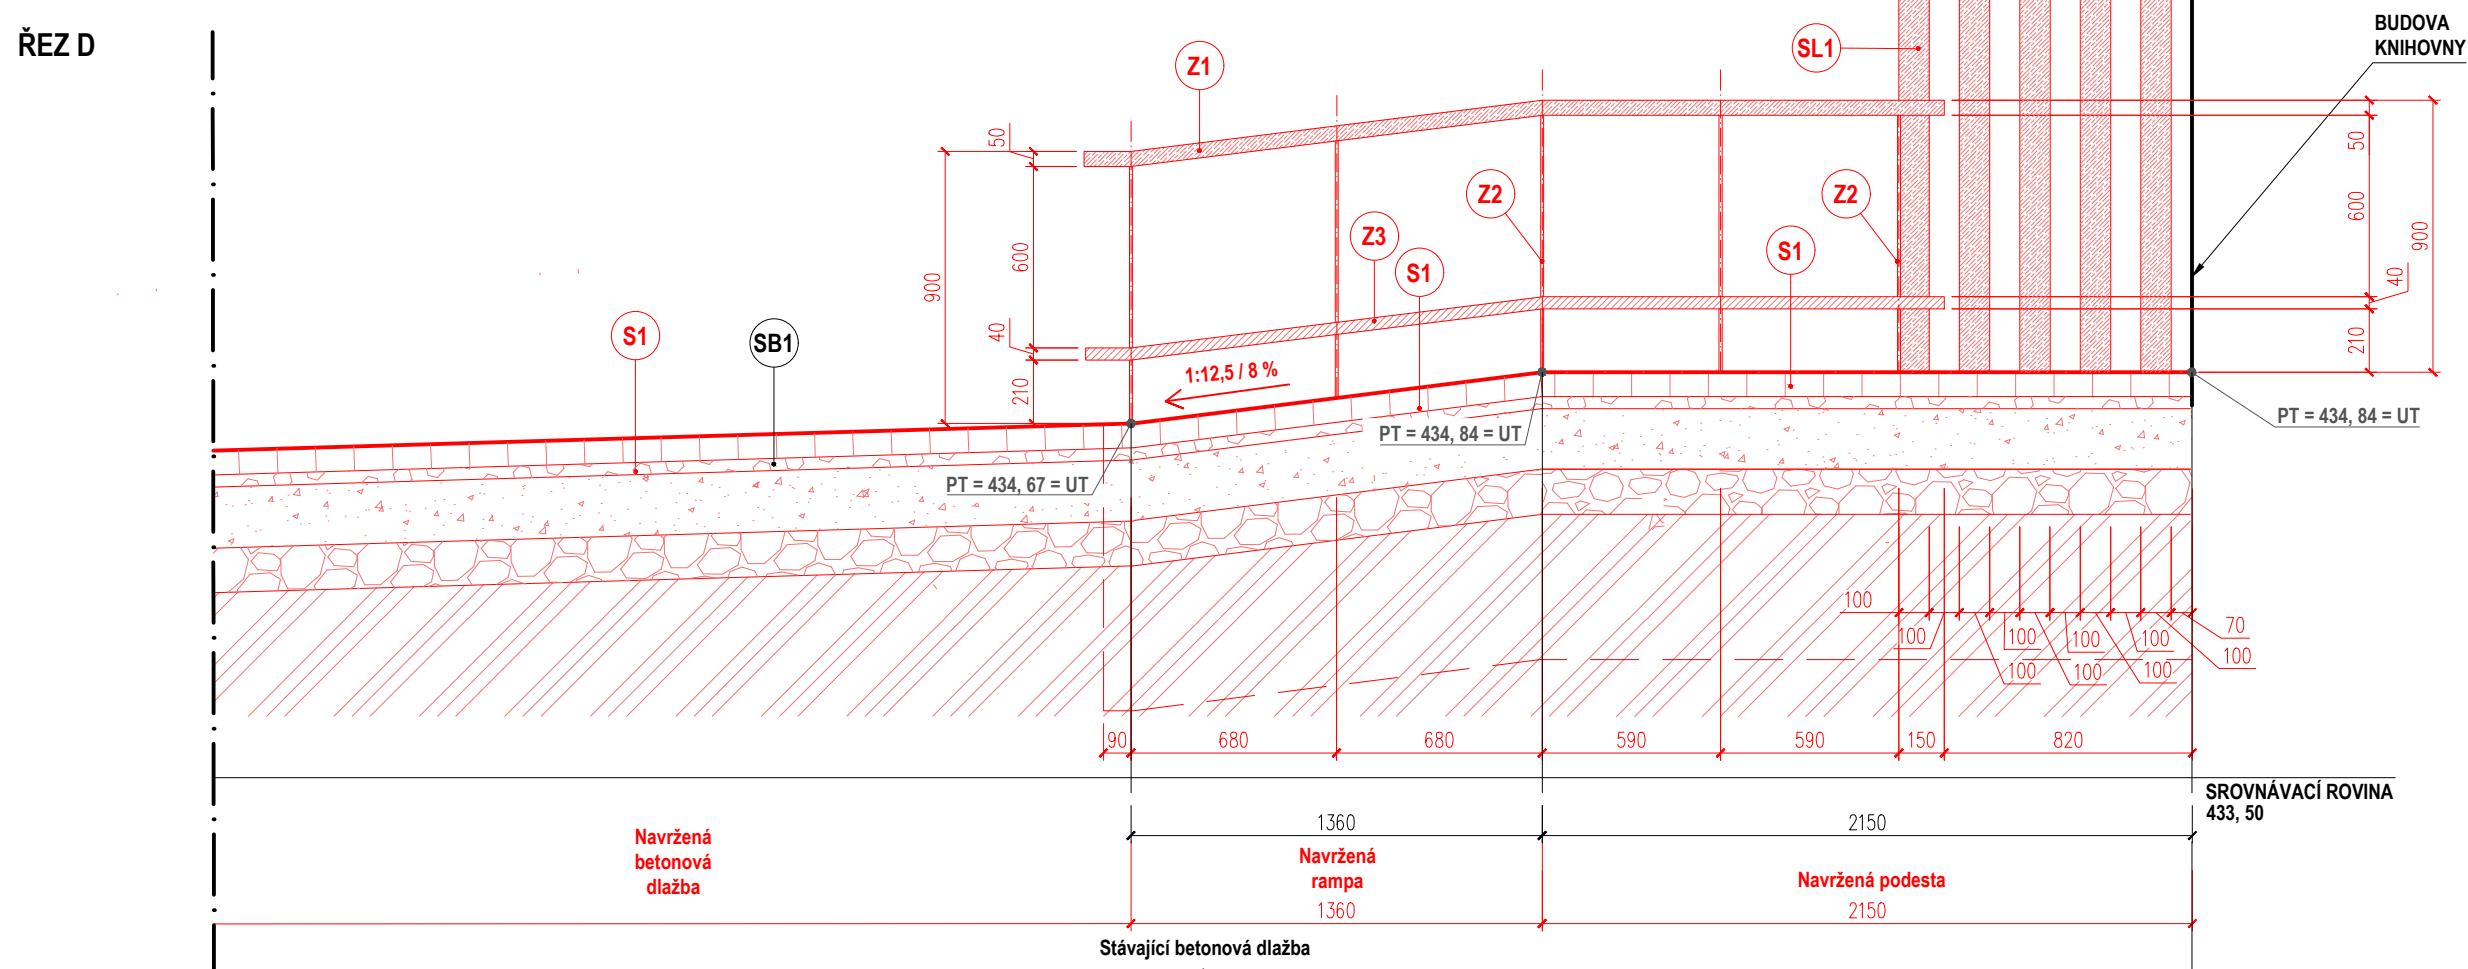
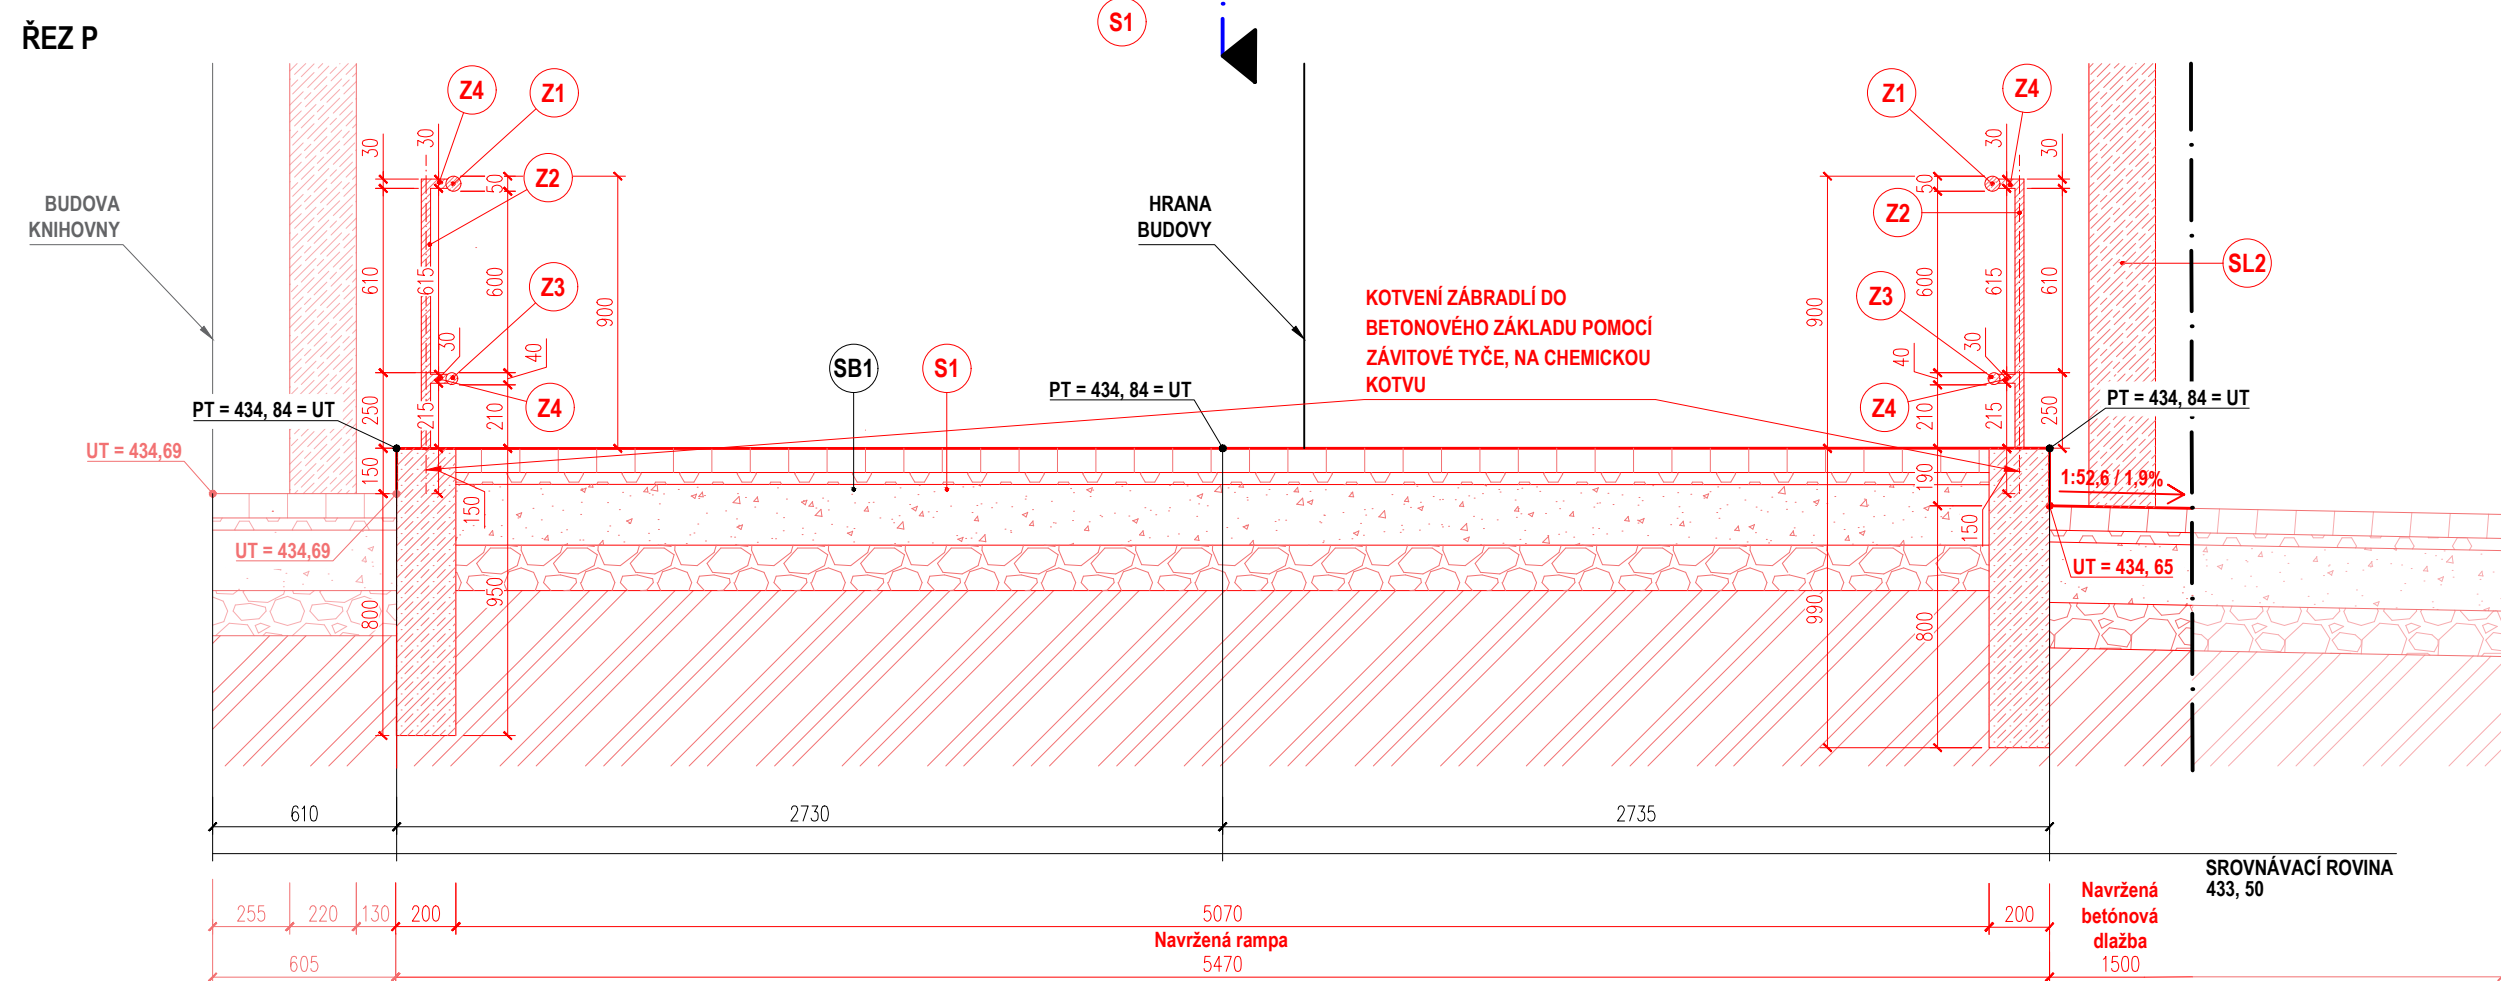
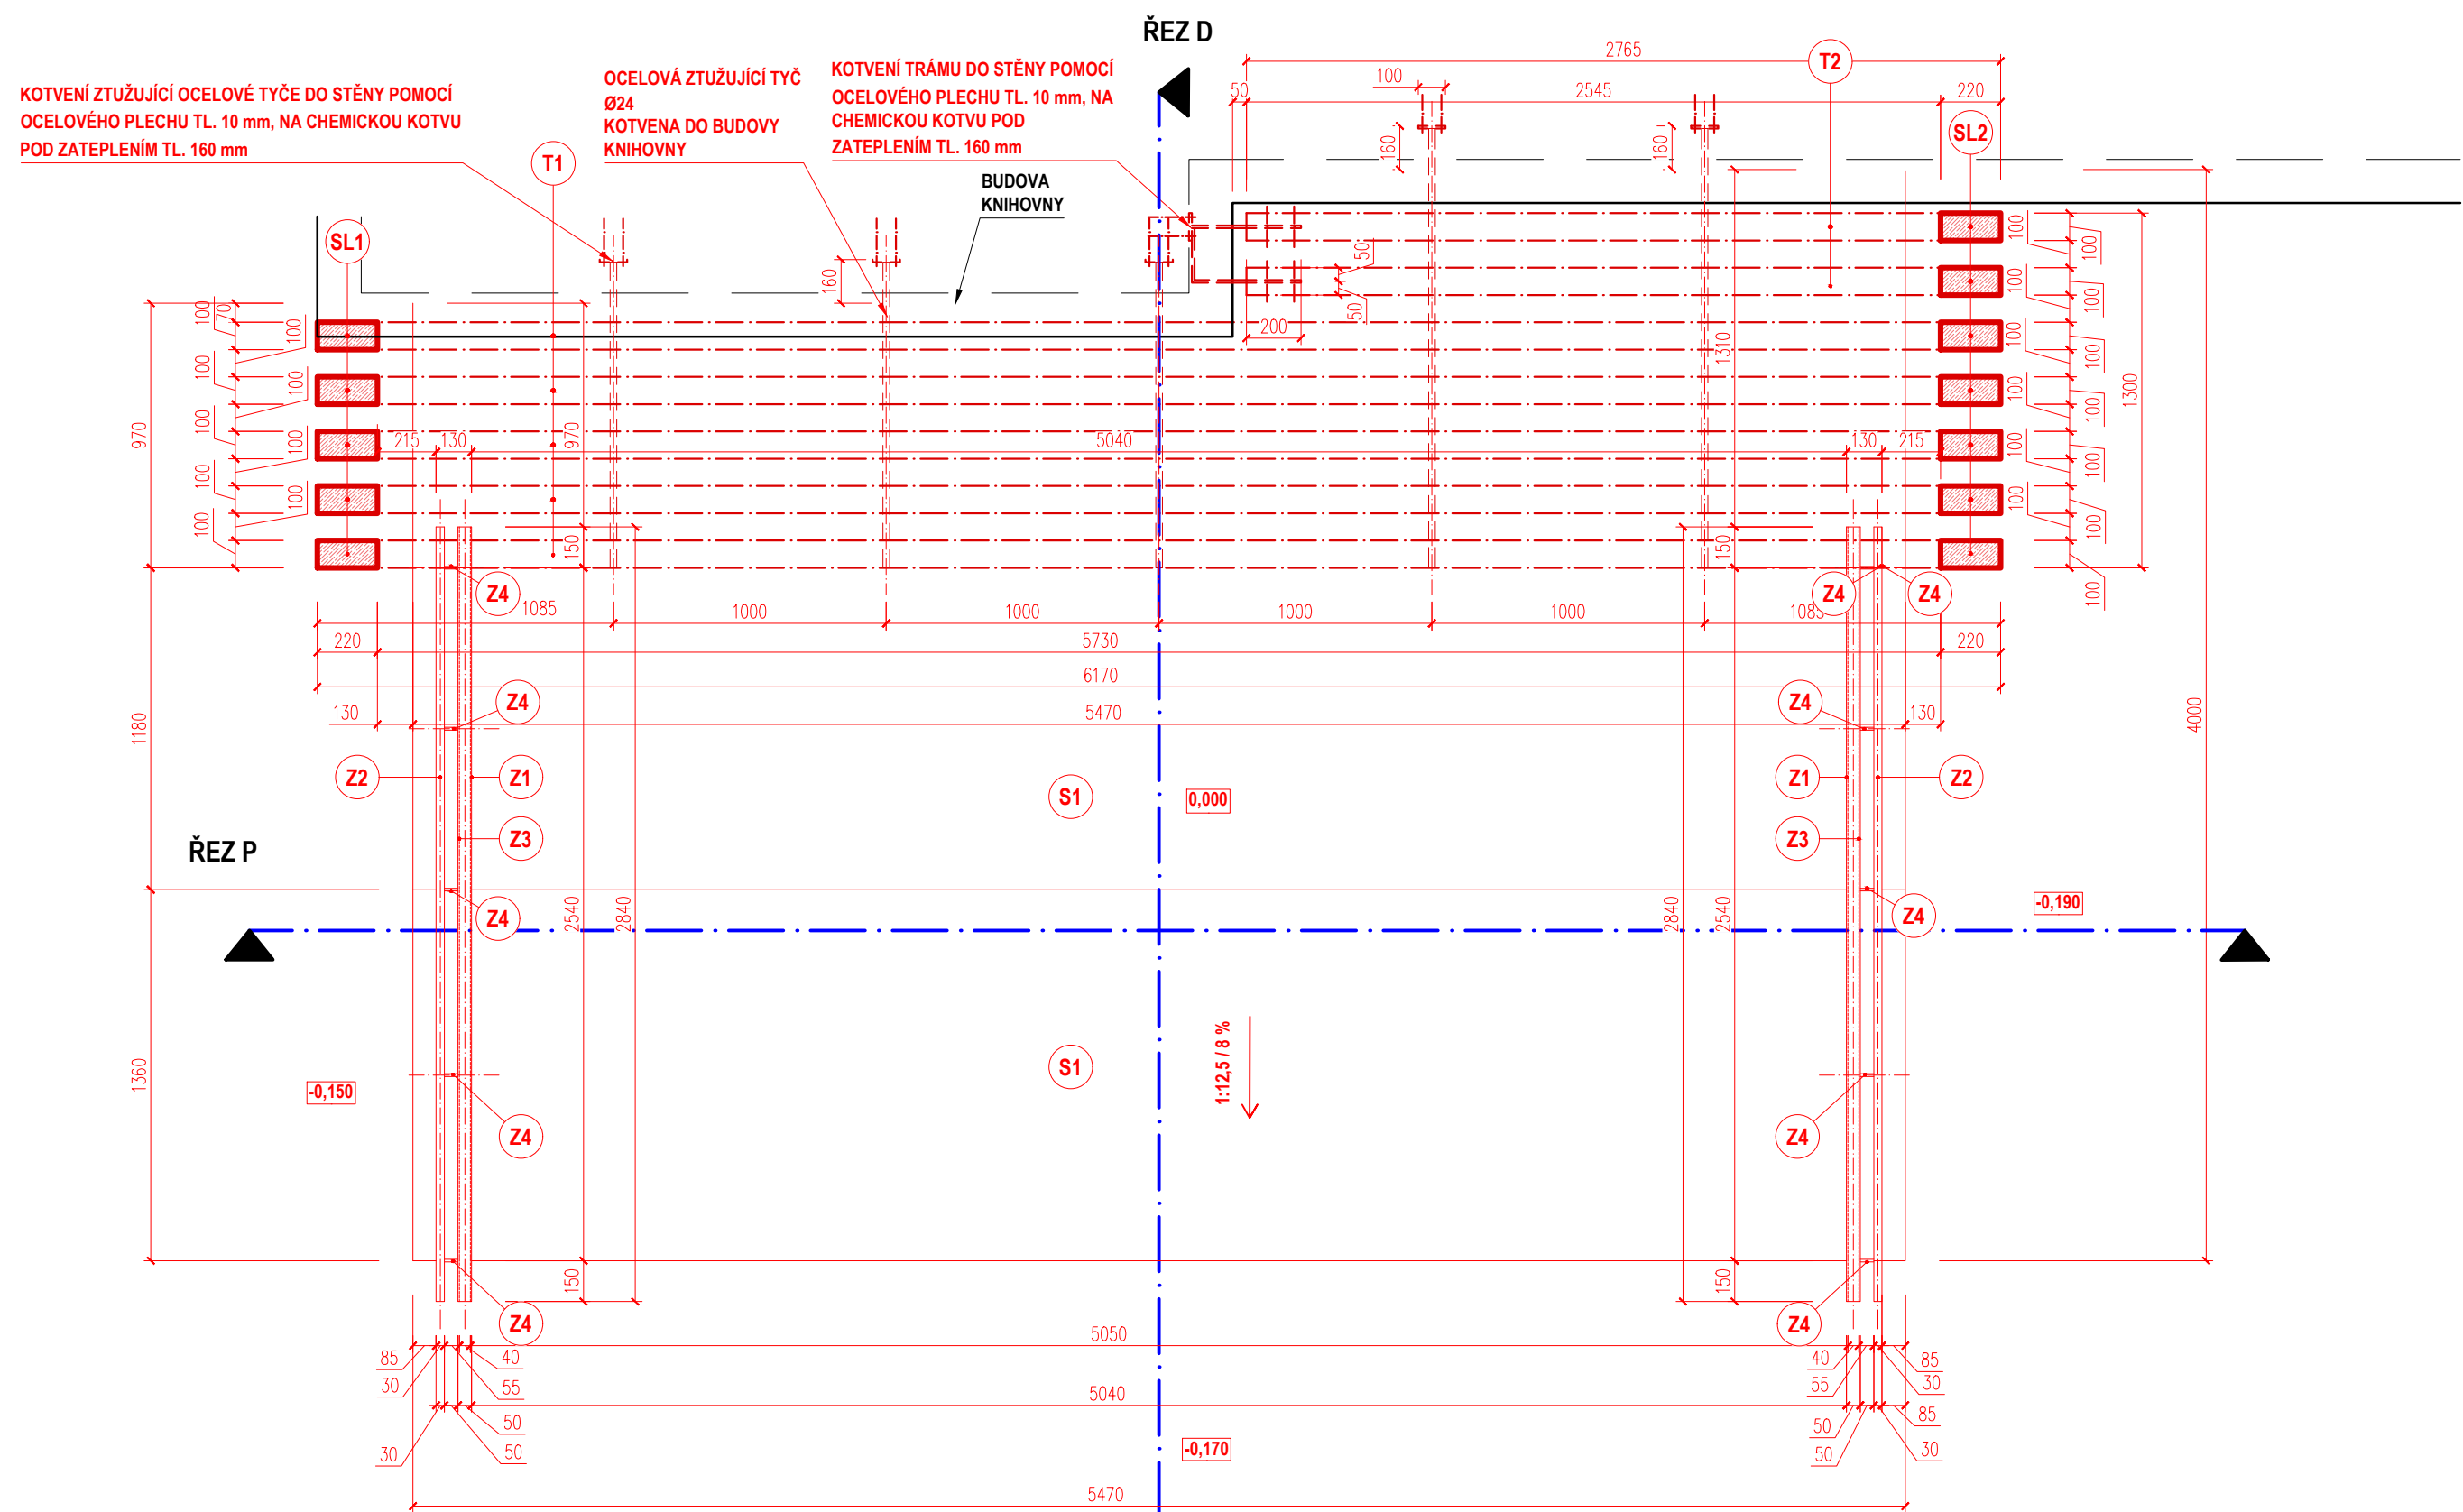
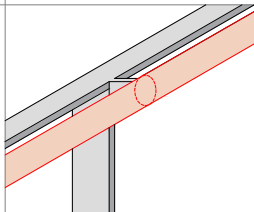
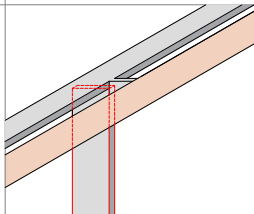
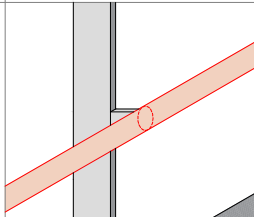
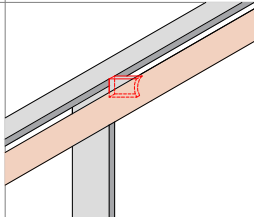


**PŮDORYS**

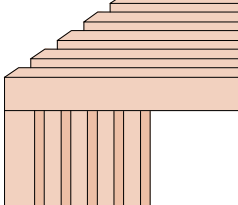

**VÝPIS PRVKŮ:**

NÁZEV (POPIS)	SCHÉMA	SPECIFIKACE	KS
MADLO <b>Z1</b>		MATERIÁL: DŘEVO POVRCH: BEZBARVÝ LAK MATNÝ, ODOLNÝ PROTI POVĚTRNOSTI ROZMĚR: PRŮMĚR 50 mm, DÉLKA 2840 mm KOTVENÍ: DO HORNÍ OCELOVÉ PÁSNIČE	2
NÁZEV (POPIS)	SCHÉMA	SPECIFIKACE	KS
PRÍČLE <b>Z2</b>		MATERIÁL: OCEĽ POVRCHOVÁ ÚPRAVA: ŽAROVĚ POZINKOVÁNÍ + STRÍKANÝ NATĚR RAL 9007 ROZMĚR: VÝŠKA 850 mm, ŠÍŘKA 30 mm, DÉLKA 10 mm KOTVENÍ: CHEMICKÁ KOTVA DO PODKLADU	10
NÁZEV (POPIS)	SCHÉMA	SPECIFIKACE	KS
SPODNÍ TČ <b>Z3</b>		MATERIÁL: OCEĽ POVRCHOVÁ ÚPRAVA: ŽAROVĚ POZINKOVÁNÍ + STRÍKANÝ NATĚR RAL 9007 ROZMĚR: PRŮMĚR 40 mm, DÉLKA 2840 mm KOTVENÍ: DO SPODNÍ OCELOVÉ PÁSNIČE	2
NÁZEV (POPIS)	SCHÉMA	SPECIFIKACE	KS
KOTVENÍ MADLA <b>Z4</b>		MATERIÁL: OCEĽ POVRCHOVÁ ÚPRAVA: ŽAROVĚ POZINKOVÁNÍ + STRÍKANÝ NATĚR RAL 9007 ROZMĚR: VÝŠKA 30 mm, ŠÍŘKA 10 mm, DÉLKA 50 mm	20
NÁZEV (POPIS)	SCHÉMA	SPECIFIKACE	
DŘEVĚNÁ KONSTRUKCE (ZÁVĚTRÍ) <b>T1 T2 SL1 SL2</b>		MATERIÁL: DŘEVO POVRCH: BEZBARVÝ LAK MATNÝ, ODOLNÝ PROTI POVĚTRNOSTI  <b>POZNÁMKA: ŘEŠENÍ VIZ PD KNIHOVNY</b>	

**POZNÁMKA:**  
VÝKRES NENÍ SOUČÁSTÍ TÉTO PROJEKTOVÉ DOKUMENTACE, JE SOUČÁSTÍ PROJEKTOVÉ DOKUMENTACE KNIHOVNY