





ŘEZ L

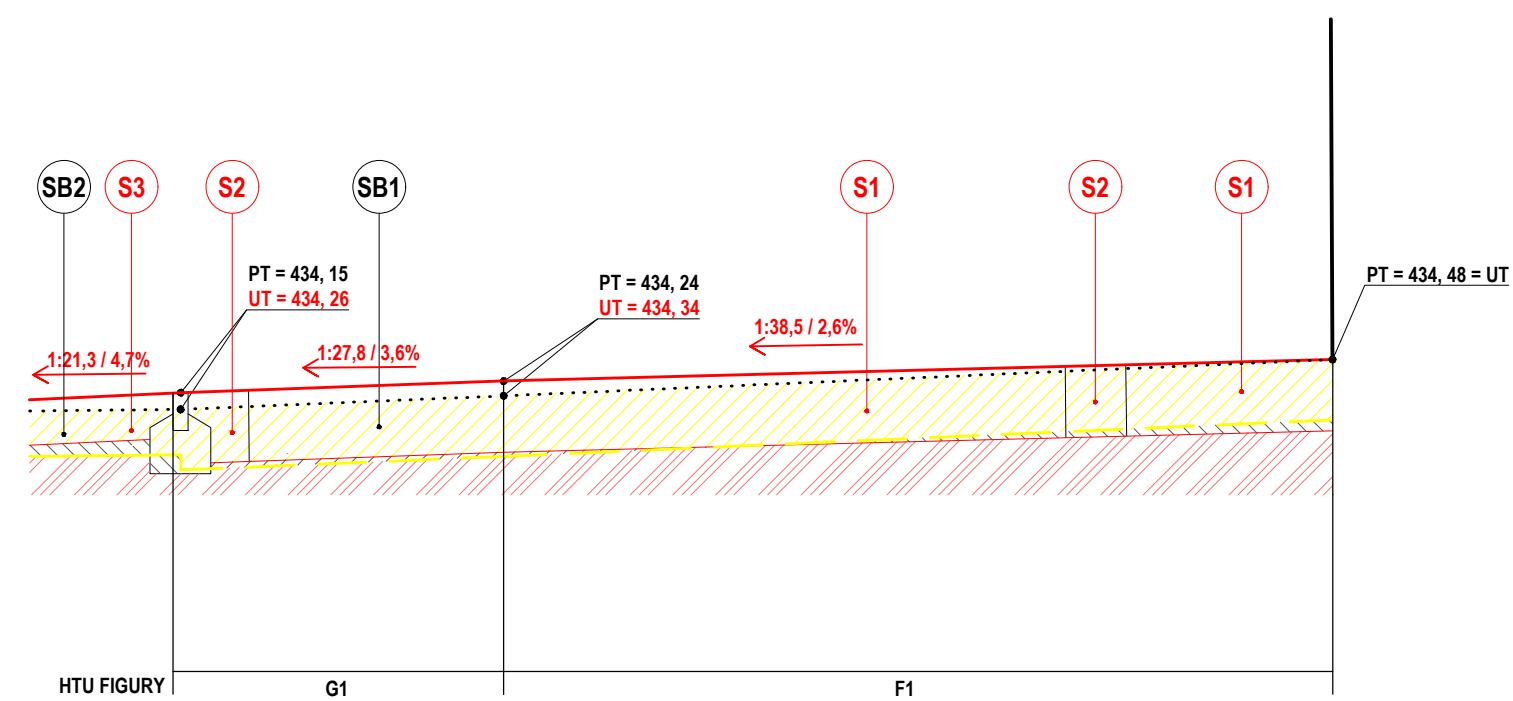

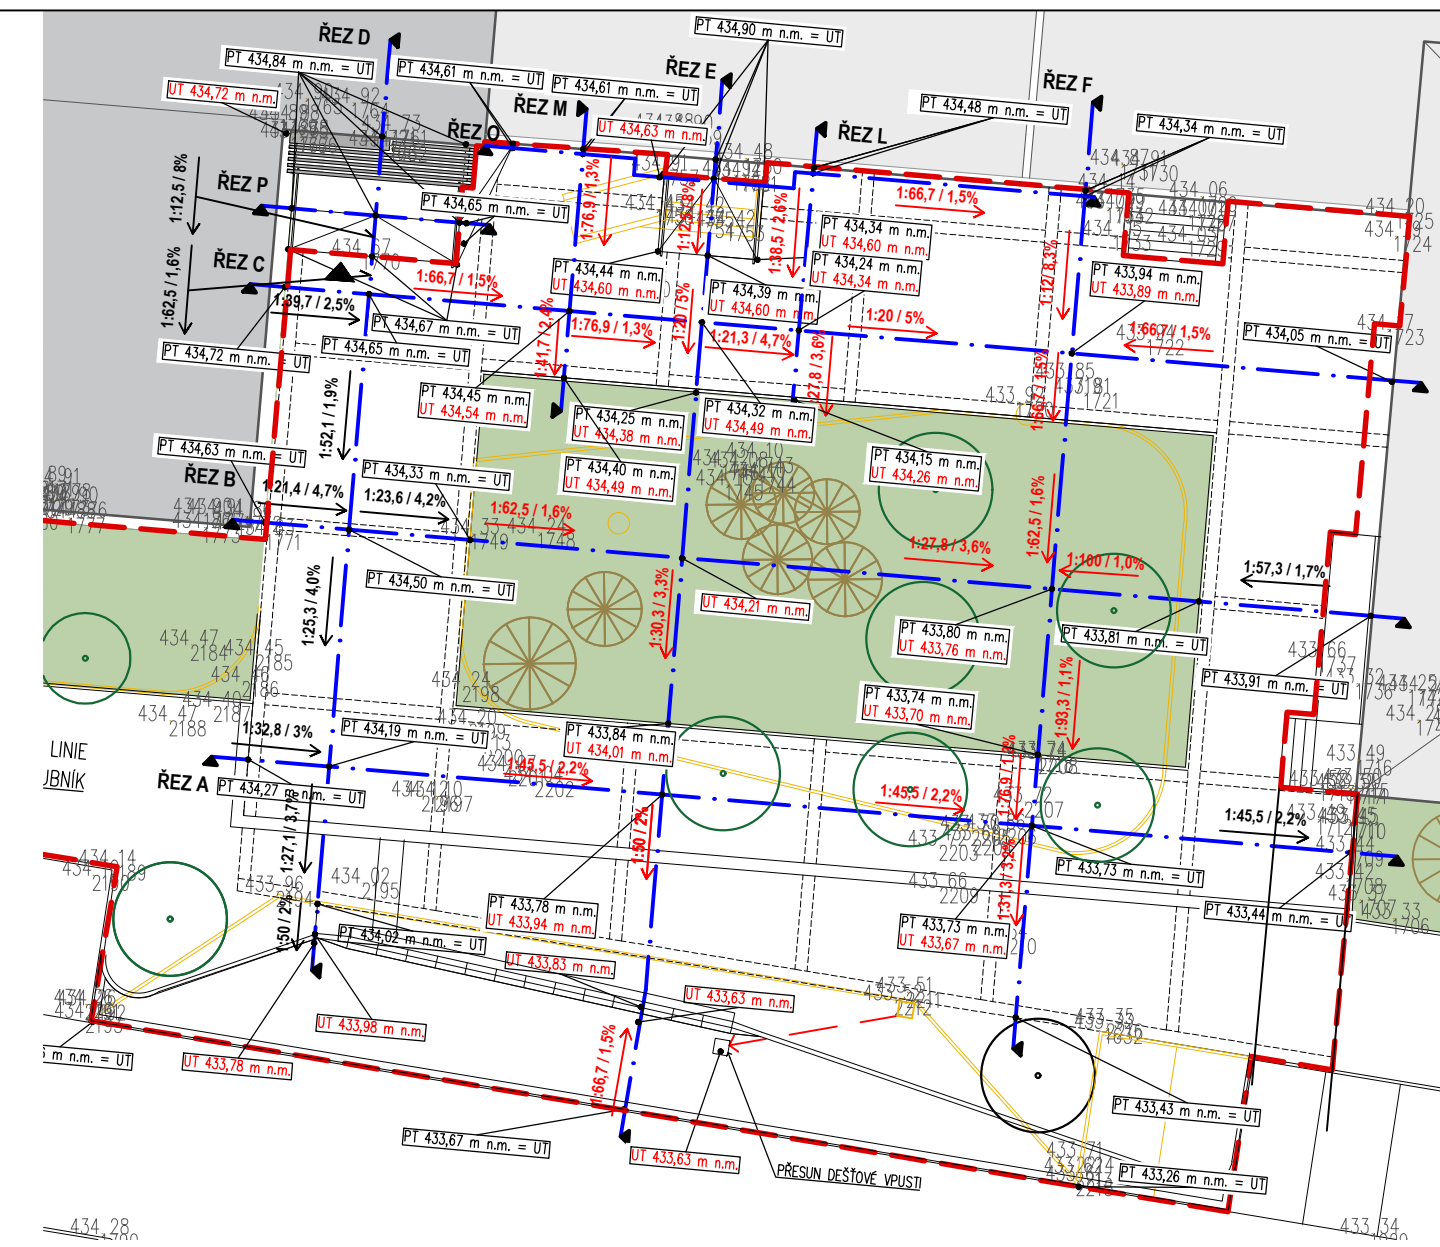



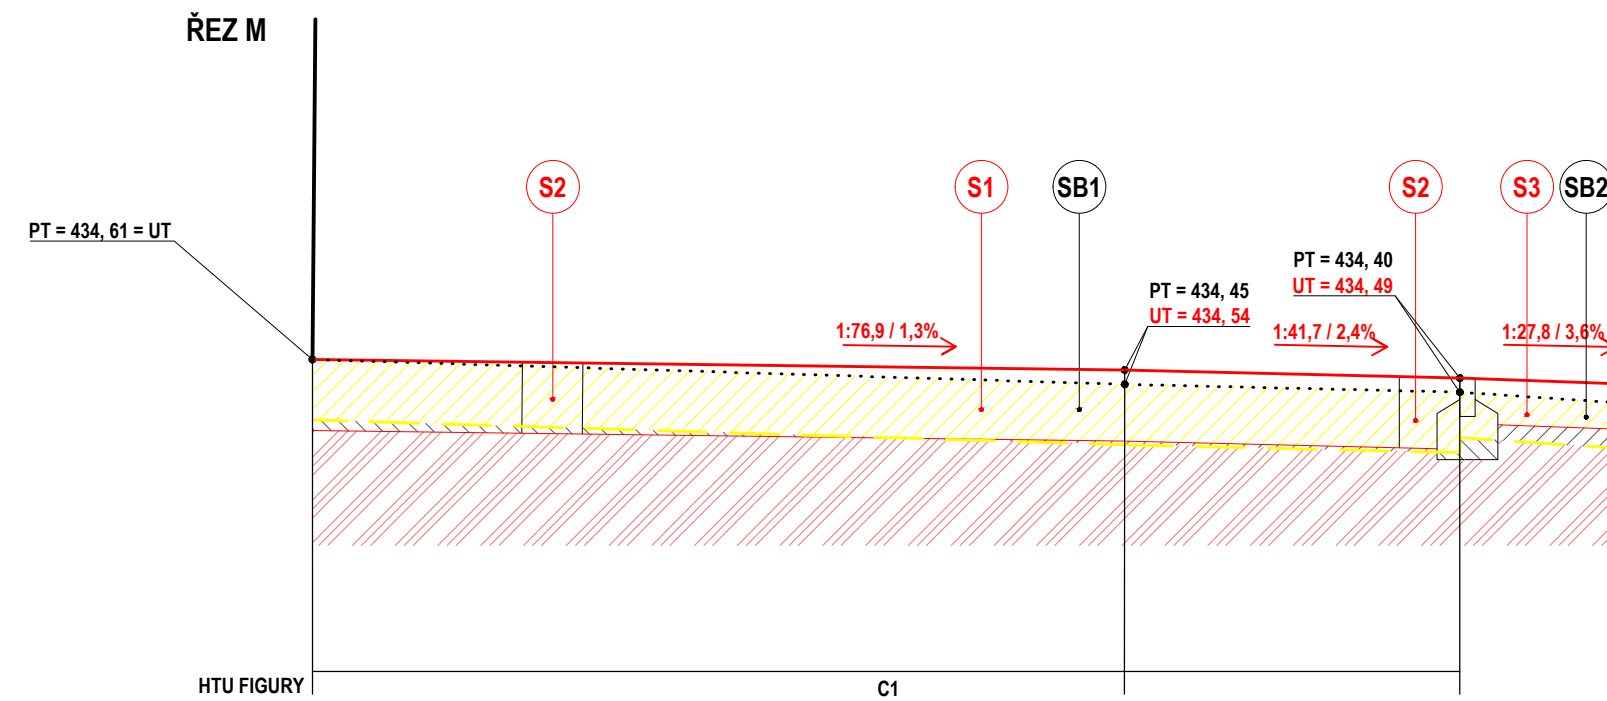

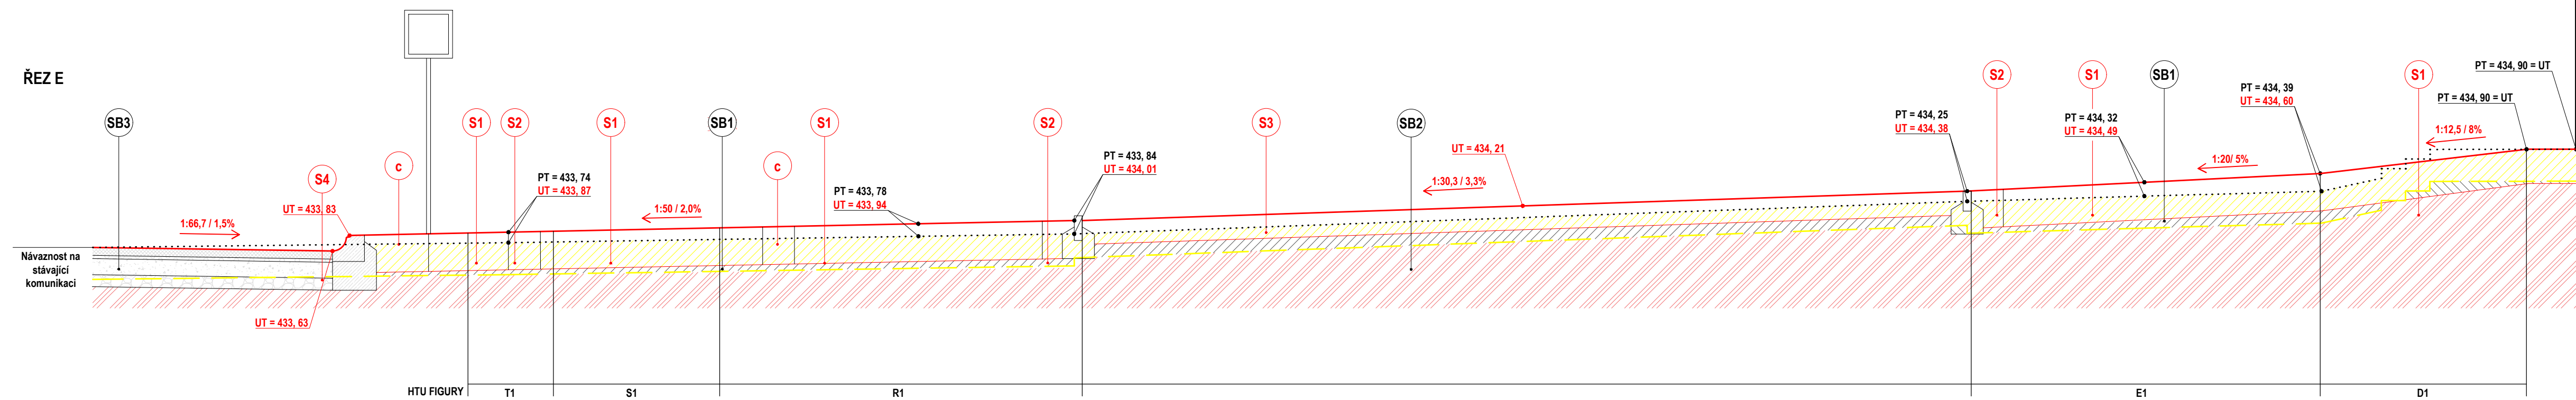


ŘEZ M



ŘEZE



LEGENDA

-  UPRAVENÝ TERÉN
 PŮVODNÍ TERÉN
 DNO BOURANÉ KONSTRUKCE
 DNO NAVRHOVANÉ KONSTRUKCE
 NAVRHOVANÉ KONSTRUKCE
 BOURANÉ
 ODKOPY
 NÁSTYPY
 PŮVODNÍ TERÉN

SOUŘAD. SYSTÉM: JSTK, VÝŠK. SYSTÉM: BpV

ATELIER TIŠNOVKA

**VEŘEJNÉ PROSTRANSTVÍ U POBOČKY MĚSTSKÉ KNIHOVNY,
NA ULICI MODŘÍNOVÁ, TŘEBÍČ**

ZODPOVĚDNÝ PROJEKTANT: ING. ARCH. PETR TODOROV

INVESTOR: MĚSTO TŘEBÍČ

VYPRACOVAL: Bc. KATEŘINA NAUŠOVÁ

HTU - ŘEZY NÁMĚSTÍM

STUPEŇ: DPS

ATELIER TIŠNOVKA TIŠNOVSKÁ 145, 614 00, BRNO TEL: +420 511 132 149 E-MAIL: TODOROV@TIŠNOVKA.CZ	
DATUM: DUBEN 2025 MĚŘITKO: 1:50 FORMÁT: 735 x 420	
Č. VÝKRESU:	D1.8b