




POHLED - ČELNÍ

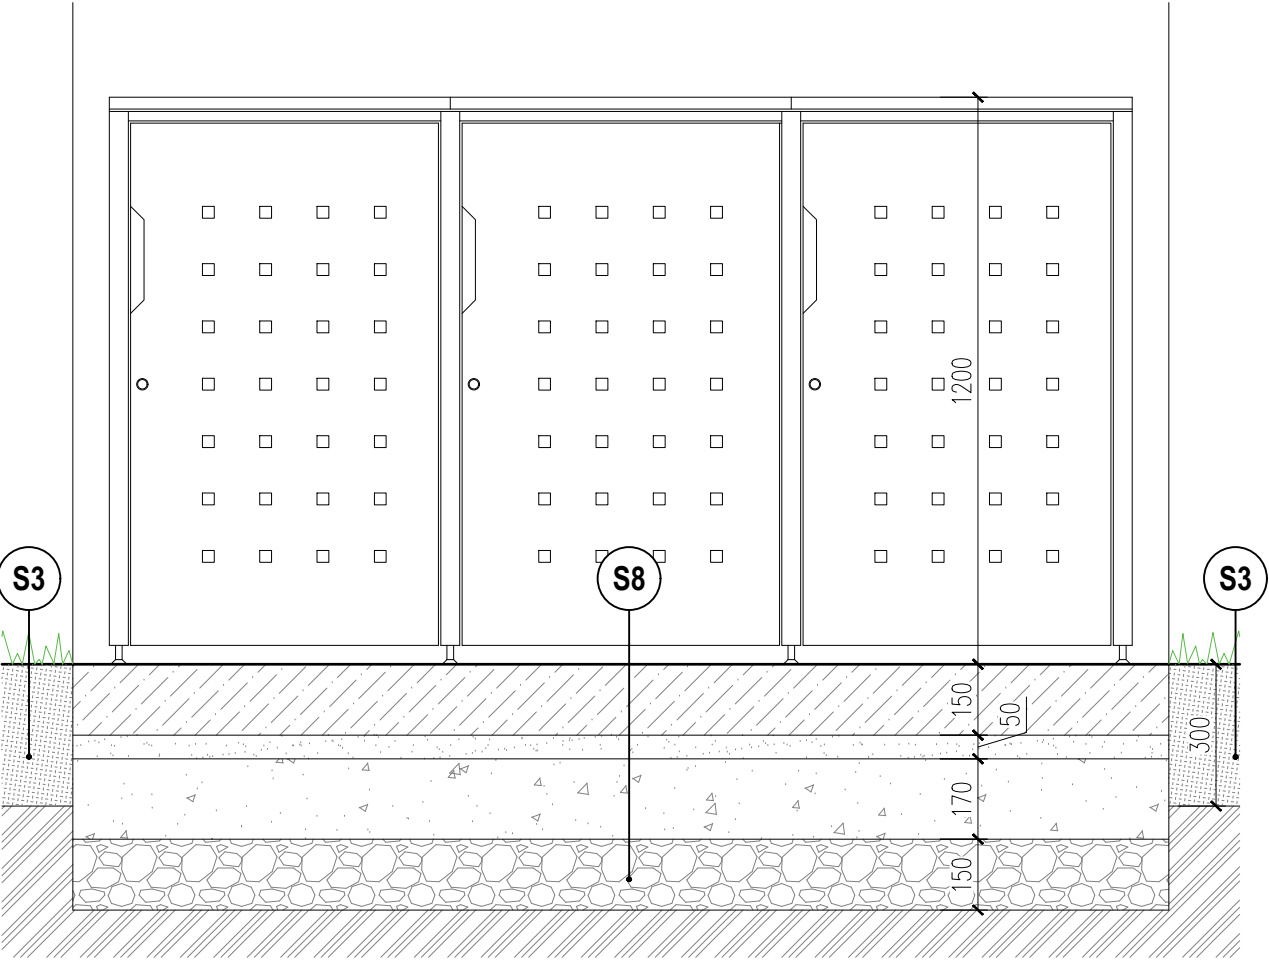

POHLED - BOČNÍ

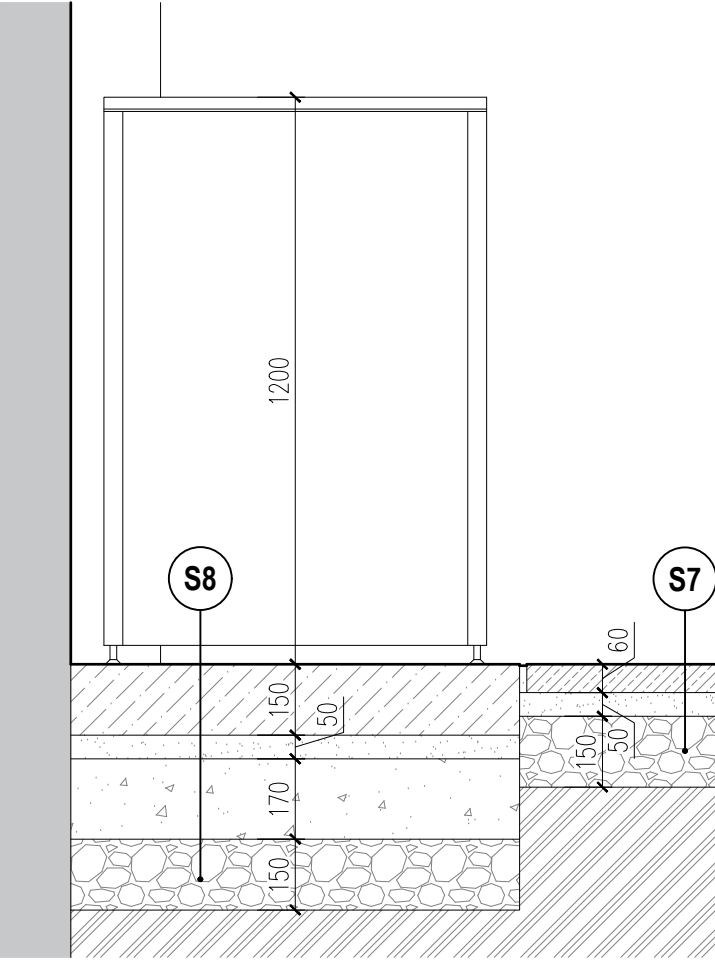

POHLED - ZHORA

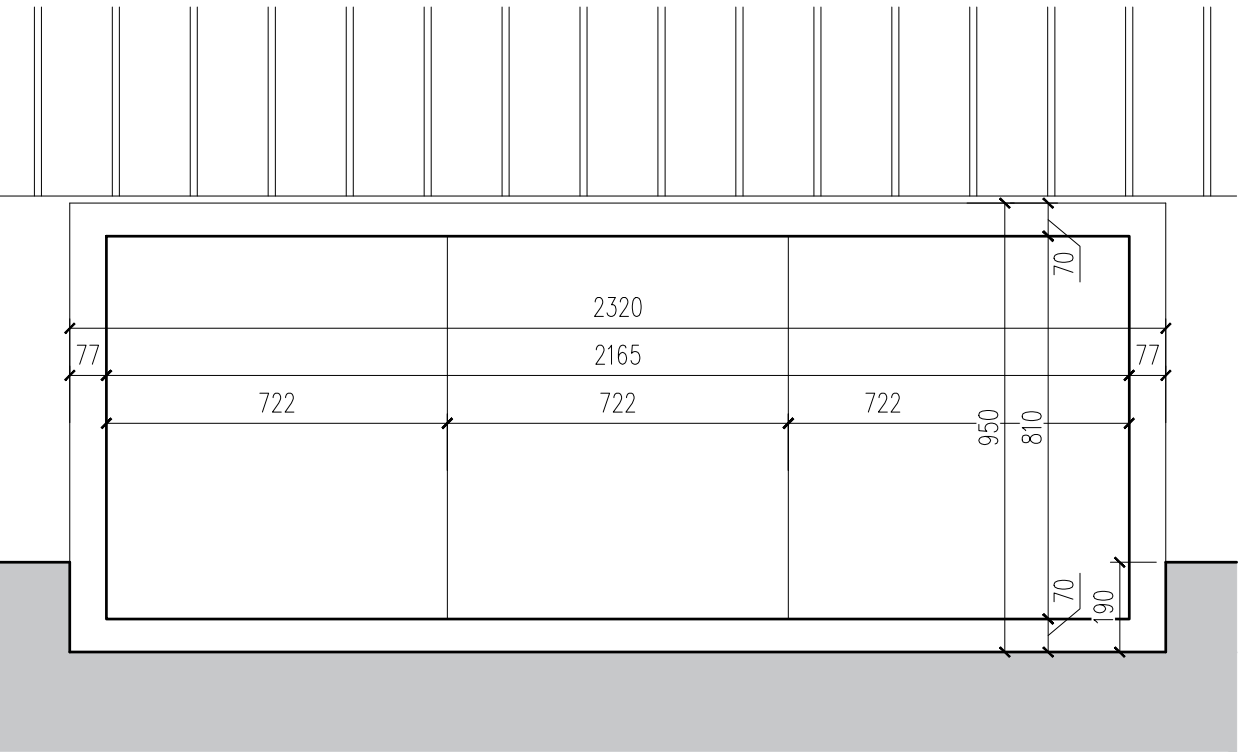

PŘÍSTŘEŠEK NA POPELNICE 3x 240 I

MODULÁRNÍ PŘÍSTŘEŠEK 2165x810x1200 mm (DxŠxV), OBJEM JEDNOTLIVÝCH BOXŮ 240 l.
KONSTRUKCE Z ŽÁROVÉ ZINKOVANÉHO OCELOVÉHO PLECHU TL. 1–1,5 mm.
POVRCHOVÁ ÚPRAVA: PRAŠKOVÉ LAKOVÁNÍ V JEDNOTNÉ BARVĚ RAL 9007, ZAJIŠŤUJE DOSTATEČNOU OCHRANU PROTI PŮSOBENÍ ATMOSFÉrickÝCH VLIVŮ.
VYVÁŽENÍ: VÝŠKOVĚ NASTAVITELNÉ NOŽKY (MAX. 50 mm).
DVEŘE S MAGNETICKÝM ZAVÍRÁNÍM A CYLINDRICKÝM ZÁMKEM. KRÁTKÁ RUKOJEŤ A ČTVERCOVÁ PERFORACE.
FUNKCE SKLOPENÍ STŘECHY S 2 PLYNOVÝMI TLUMIČI TLAKU. ÚHEL OTEVŘENÍ SKLÁDACÍ STŘECHY 60°.
HMOTNOST VÝROBKU 115 kg.

LEGENDA:

	BUDOVA MĚSTSKÉ KNIHOVNY		ŠTĚRKODRŤ FRAKCE 0–63 mm
	ČESANÝ BETON		ŘEZANÉ BETONOVÉ PRVKY
	KAMENIVO FRAKCE 4–8 mm		ORNICE
	MECHANICKY ZPEVNĚNÉ KAMENIVO		STÁVAJÍCÍ ZEMINA

SOUŘAD. SYSTÉM: JSTK, VÝŠK. SYSTÉM: BpV

	VEŘEJNÉ PROSTRANSTVÍ U POBOČKY MĚSTSKÉ KNIHOVNY, NA ULICI MODŘÍNOVÁ, TŘEBÍČ		ATELIER TIŠNOVKA TIŠNOVSKÁ 145, 614 00, BRNO TEL: +420 511 132 149 E-MAIL: TODOROV@TISNOVKA.CZ
	ZODPOVĚDNÝ PROJEKTANT: ING. ARCH. PETR TODOROV		DATUM: DUBEN 2025
	INVESTOR: MĚSTO TŘEBÍČ		MĚŘÍTKO: 1:20
	VYPRACOVAL: ING. ARCH. NINA KÁKOŠOVÁ		FORMÁT: A3
	PŘÍSTŘEŠEK NA POPELNICE		Č. VÝKRESU: D2.6