




ŘEZ P1
km 0,000 00

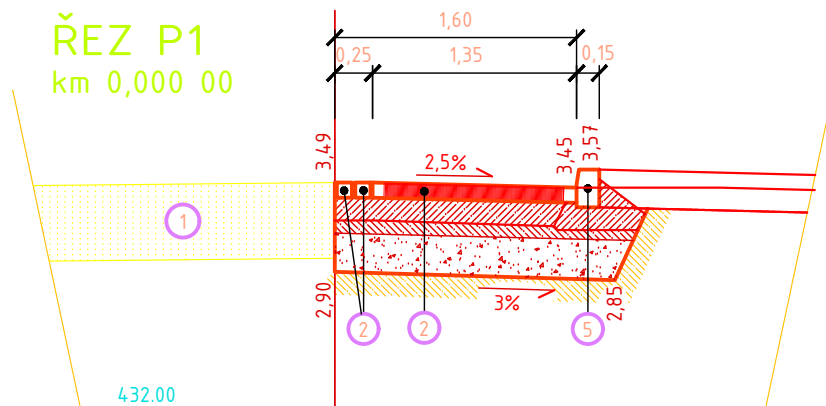


ŘEZ P2
km 0,016 20

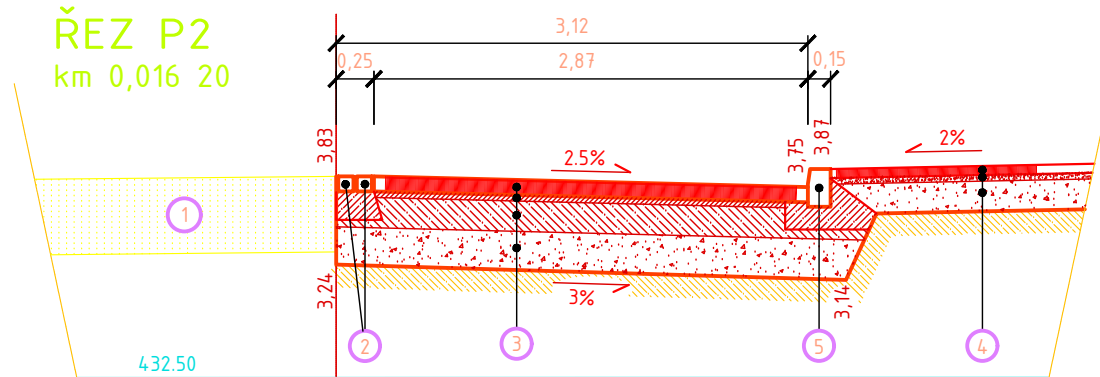


ŘEZ P3
km 0,023 68

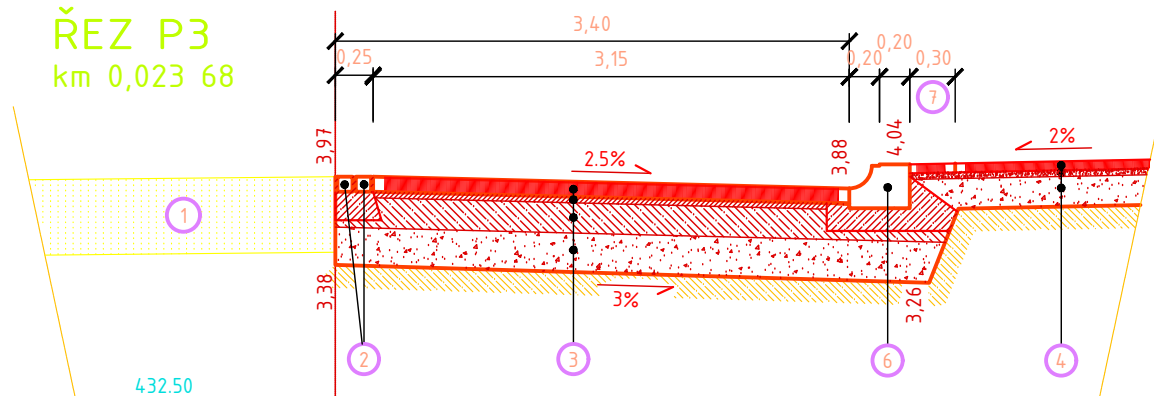

ŘEZ P4
km 0,031 15

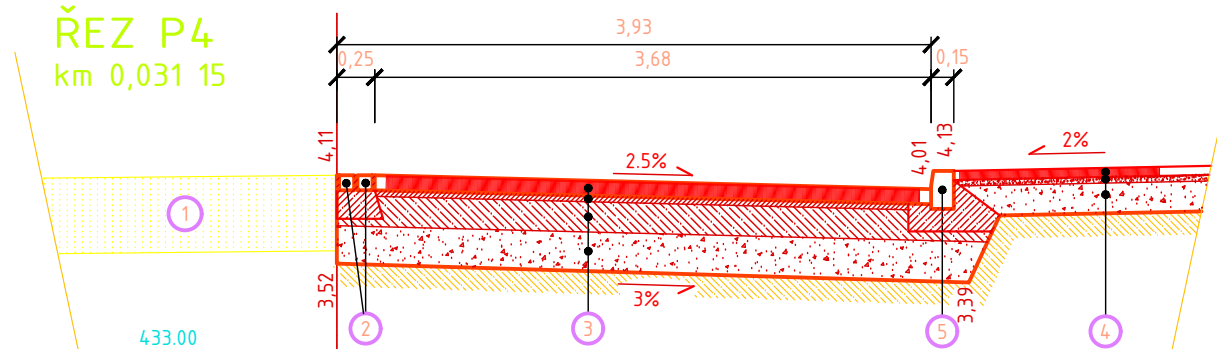

ŘEZ P5
km 0,038 15

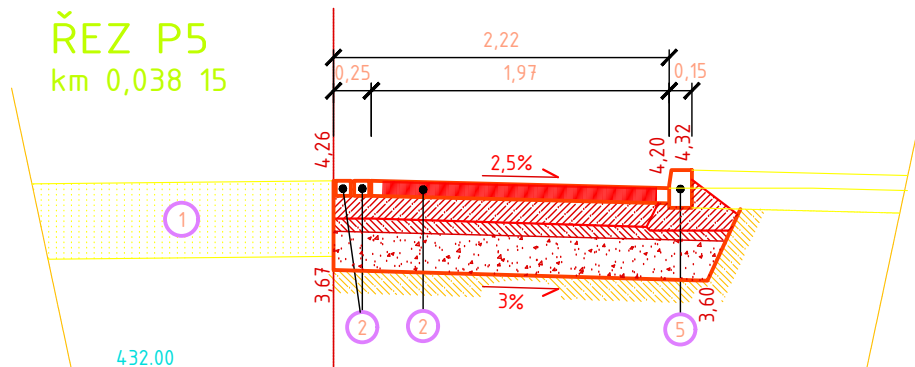

LEGENDA :

- 1 KONSTRUKCE STÁVAJÍCÍ KRAJSKÉ SILNICE II/150
- 2 DVOJŘÁDEK Z KAMENNÝCH KOSTEK DROBNÝCH, LOŽE Z BETONU C 30/35, XF2+XD1
- 3 SKLADBA KONSTRUKCE ZÁLIVU AUTOBUSOVÉ ZASTÁVKY :
 - ŽULOVÉ KOSTKY DROBNÉ - 100 mm
 - LOŽE DLAŽBY Z CEM. MALTY MC 10 - 40 mm
 - KAMENIVO ZPEVNĚNÉ CEMENTEM KZC - 200 mm
 - ŠTĚRKODRŤ FR. 0 - 63 mm - 250 mm
 - CELKEM - 590 mm
- 4 SKLADBA KONSTRUKCE PĚŠÍ KOMUNIKACE A NÁSTUPIŠTĚ ZASTÁVKY :
 - BETONOVÁ DLAŽBA NEBARVENÁ - 60 mm
 - LOŽE DLAŽBY Z DRTI FR. 4 - 8 mm - 40 mm
 - ŠTĚRKODRŤ FR. 0 - 45 mm - 200 mm
 - CELKEM - 300 mm
- 5 SILNIČNÍ BETONOVÉ OBRUBNÍKY 1000x250x150 mm, LOŽE Z BETONU C 30/35, XF2+XD1
- 6 ZASTÁVKOVÉ BETONOVÉ OBRUBNÍKY - PŘECHODOVÝ 1000x250/290mm (L+P), PŘÍMÝ 1000x290mm (13 ks), LOŽE Z BETONU C 30/35, XF2+XD1
- 7 KONTRATNÍ PÁS Z ČERVENÉ PROBARVENÉ BETONOVÉ DLAŽBY TL. 60mm

SOUŘAD. SYSTÉM: JSTK, VÝŠK. SYSTÉM: BpV

Atelier Tišnovka

VEŘEJNÉ PROSTRANSTVÍ U POBOČKY MĚSTSKÉ KNIHOVNY,
NA ULICI MODŘÍNOVÁ, TŘEBÍČ

ZODPOVĚDNÝ PROJEKTANT: ING. ARCH. PETR TODOROV

INVESTOR: MĚSTO TŘEBÍČ

VYPRACOVAL: MIROSLAV PATOČKA

ŘEZY

STUPEŇ: DPS

ATELIER TIŠNOVKA
TIŠNOVSKÁ 145, 614 00, BRNO
TEL.: +420 511 132 149
E-MAIL: TODOROV@TIŠNOVKA.CZ

DATUM: DUBEN 2025

MĚŘÍTKO: 1:50

FORMÁT: A3

Č.VÝKRESU:

05