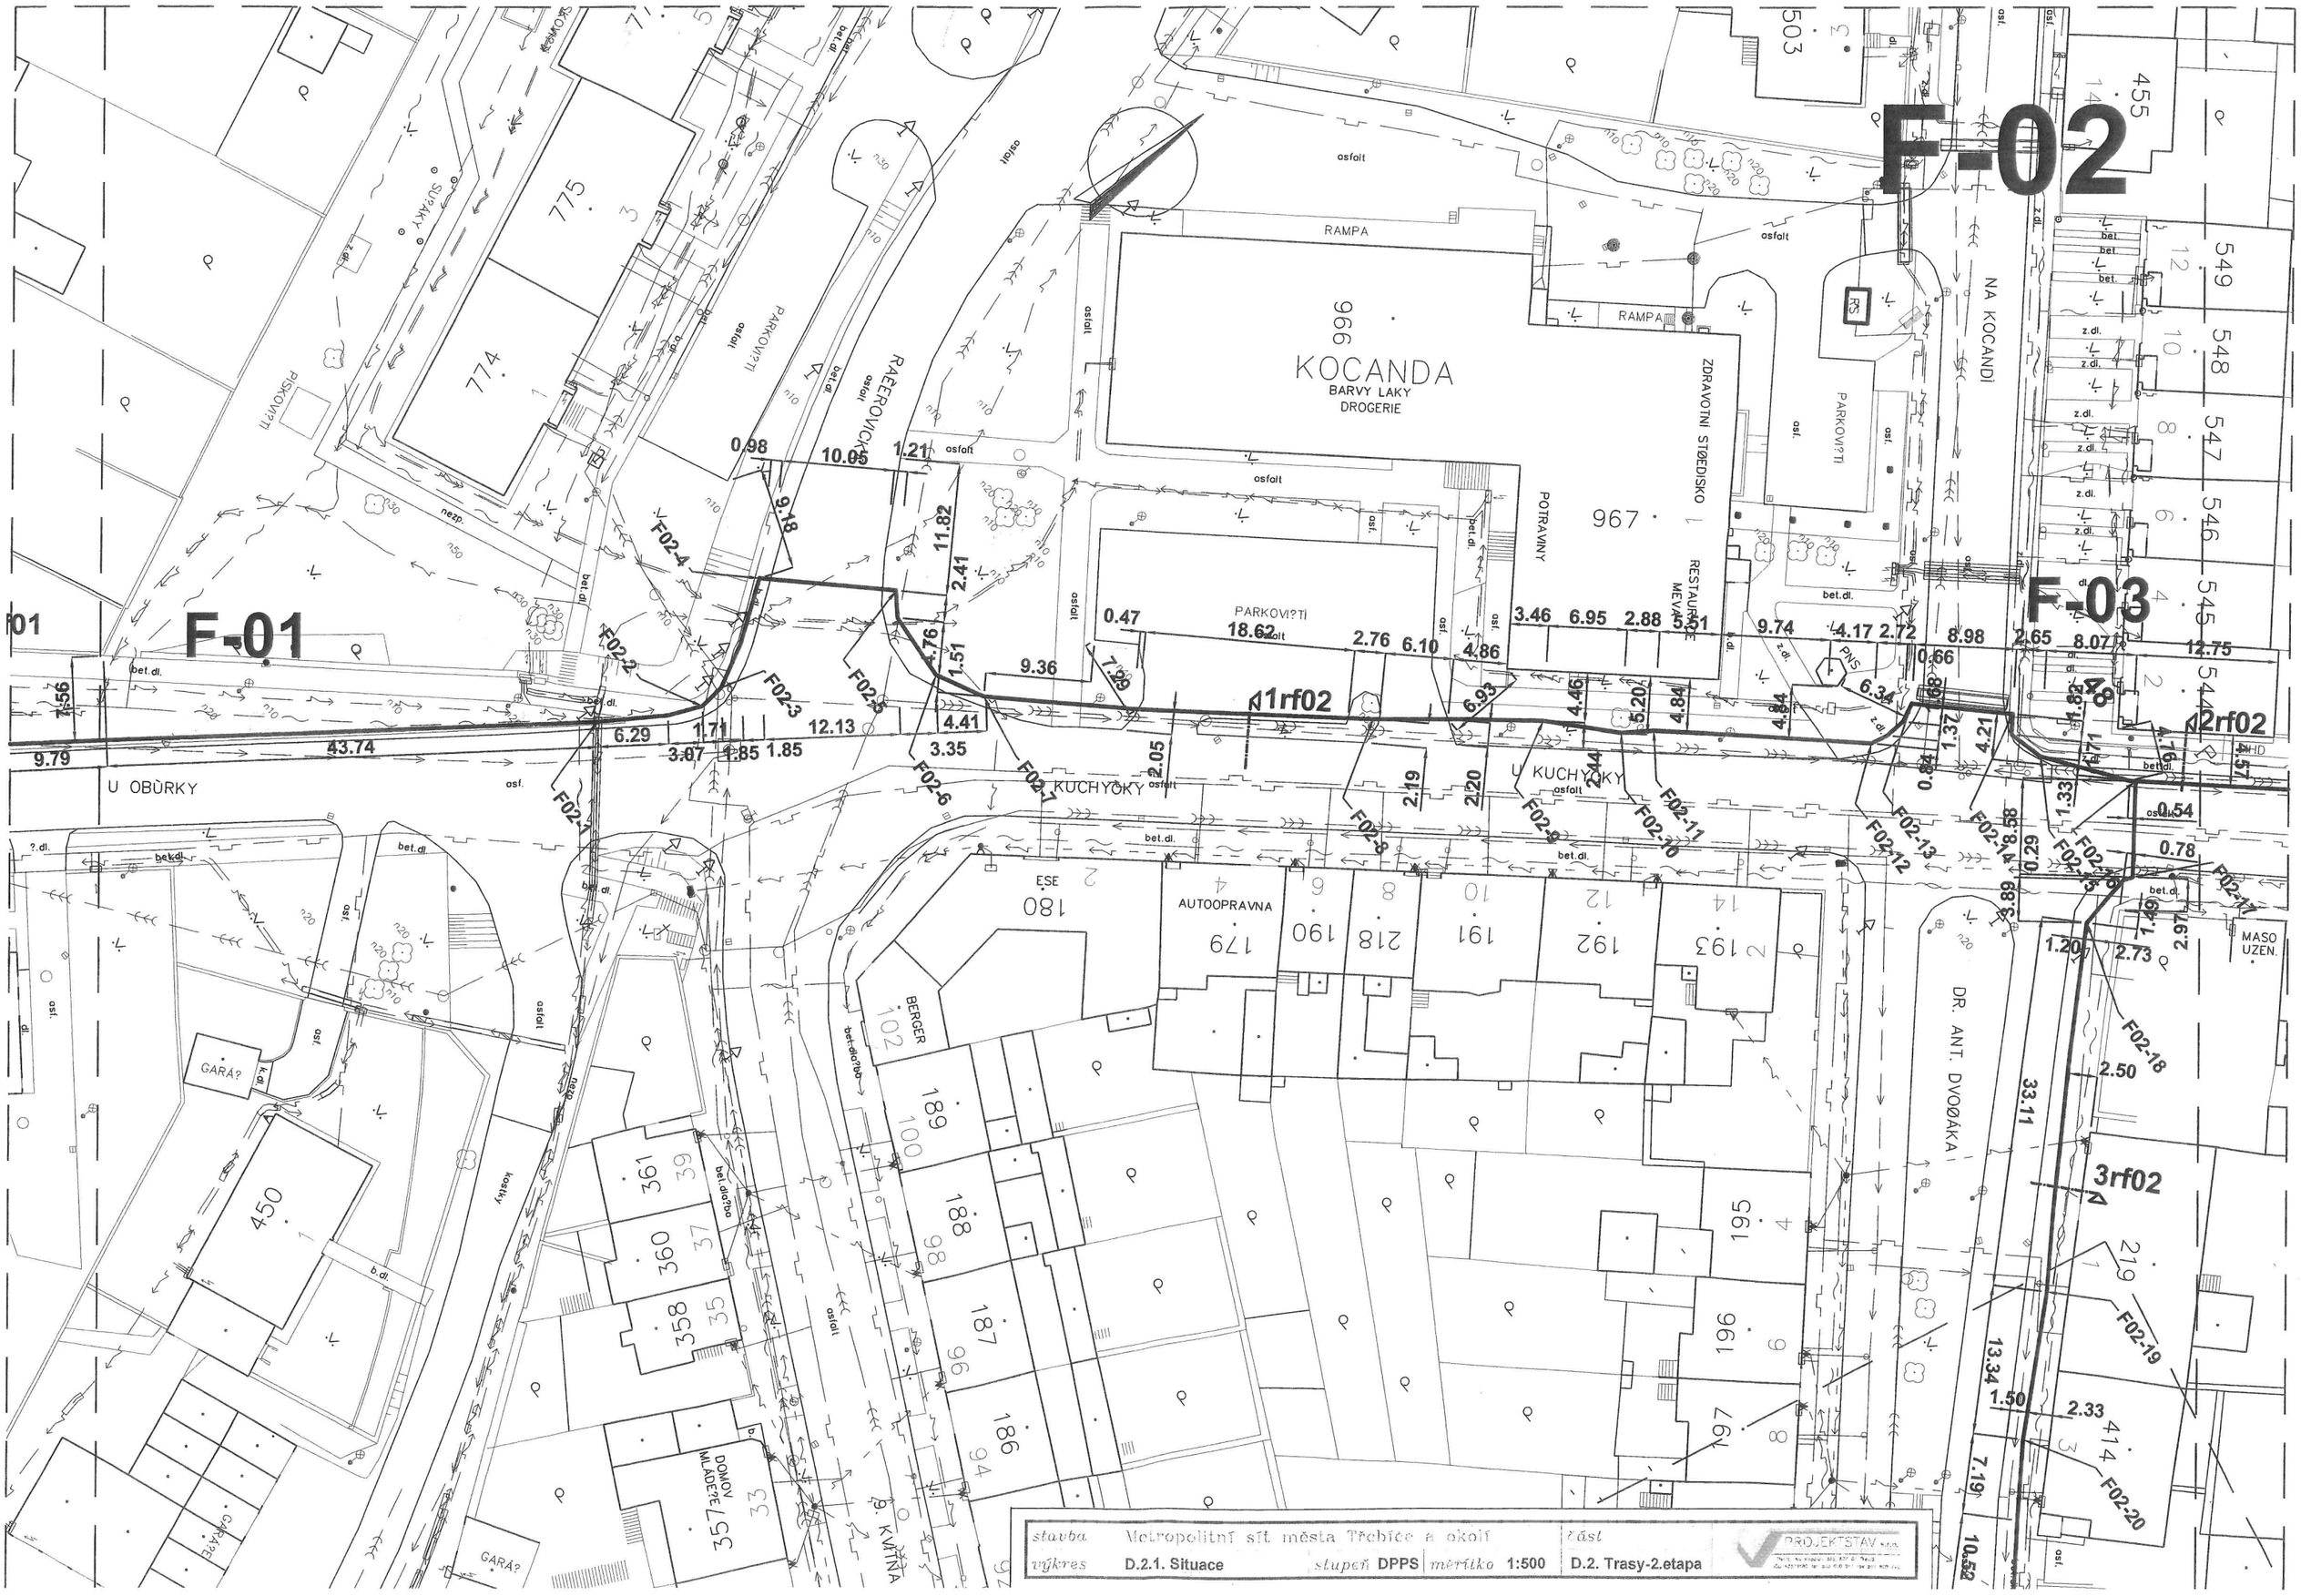

stavba	Metropolitní síť města Třebíče a okolí			část	
výkres	D.2.1. Situace	stupeň DPPS	měřítko 1:500	D.2. Trasy-2.etapa	PROJEKTSTAV s.r.o.