




PLOT U VSTUPU NA NAVRŽENÉ HŘIŠTĚ

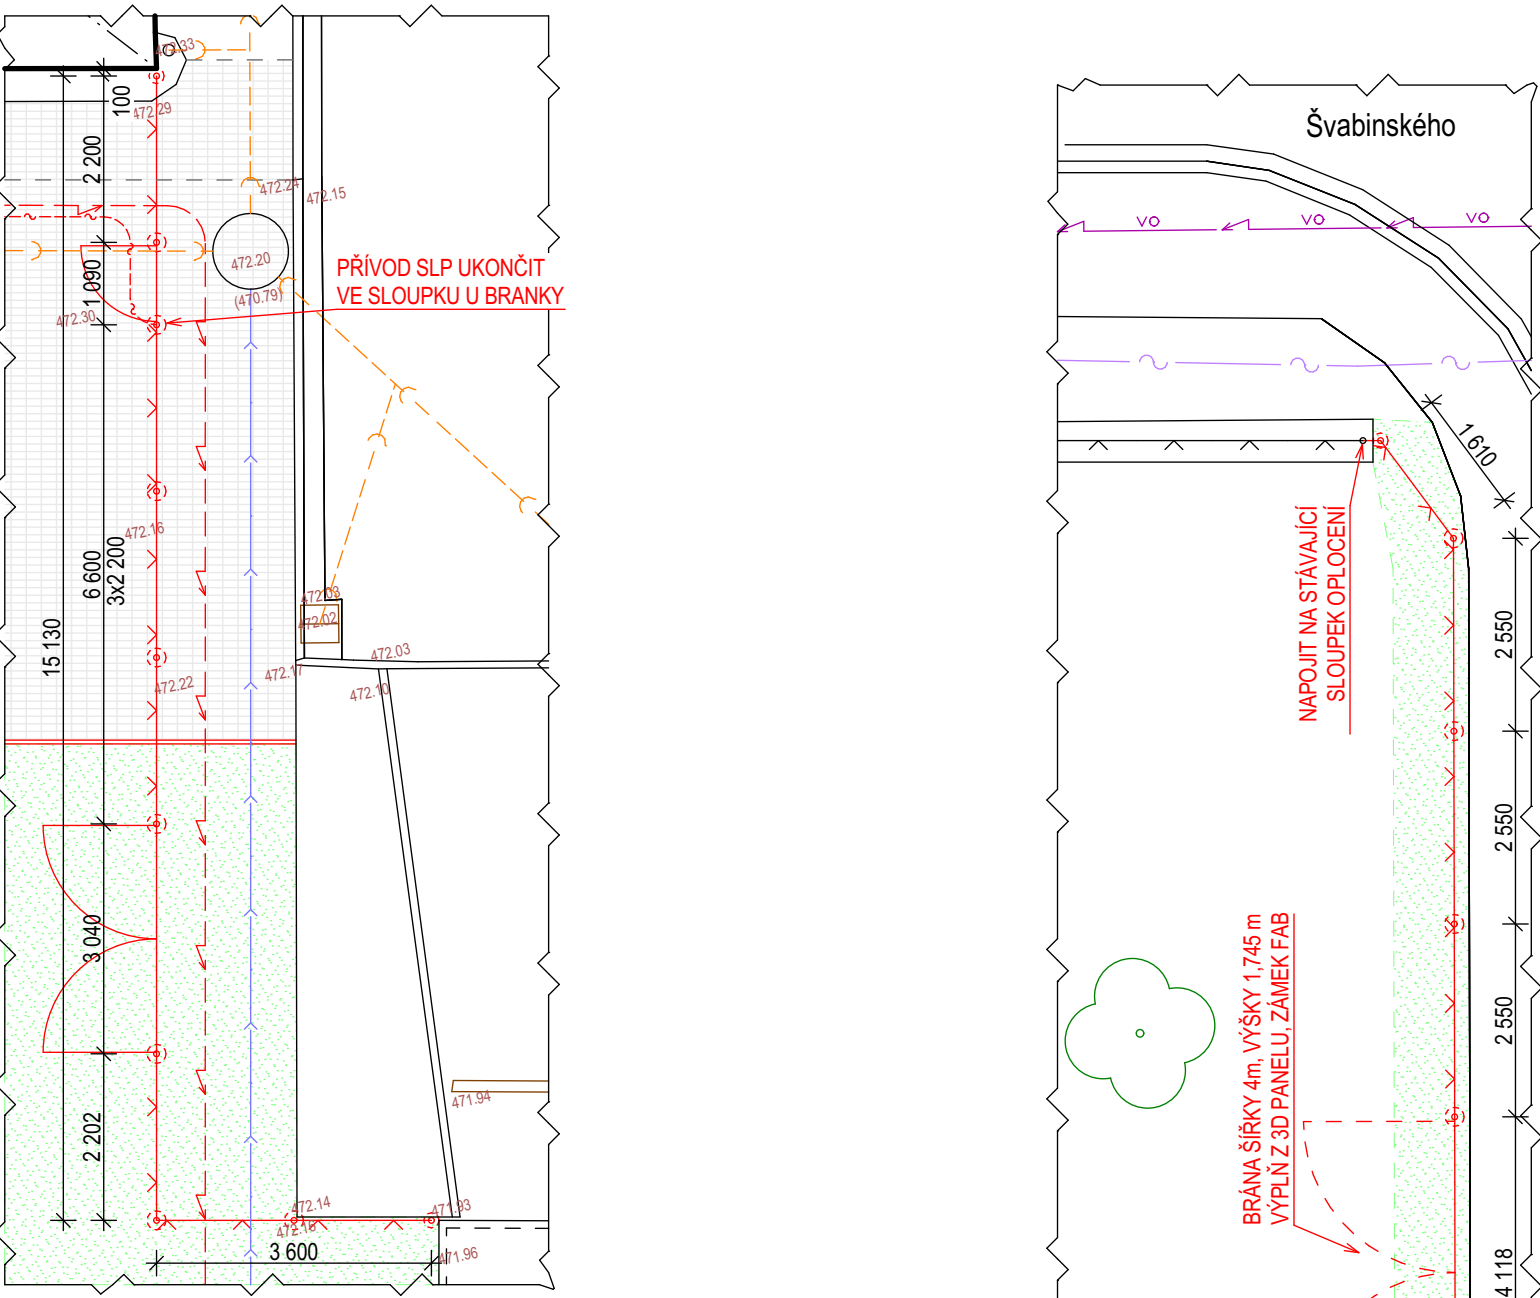


PLOT U VJEZDU DO AREÁLU

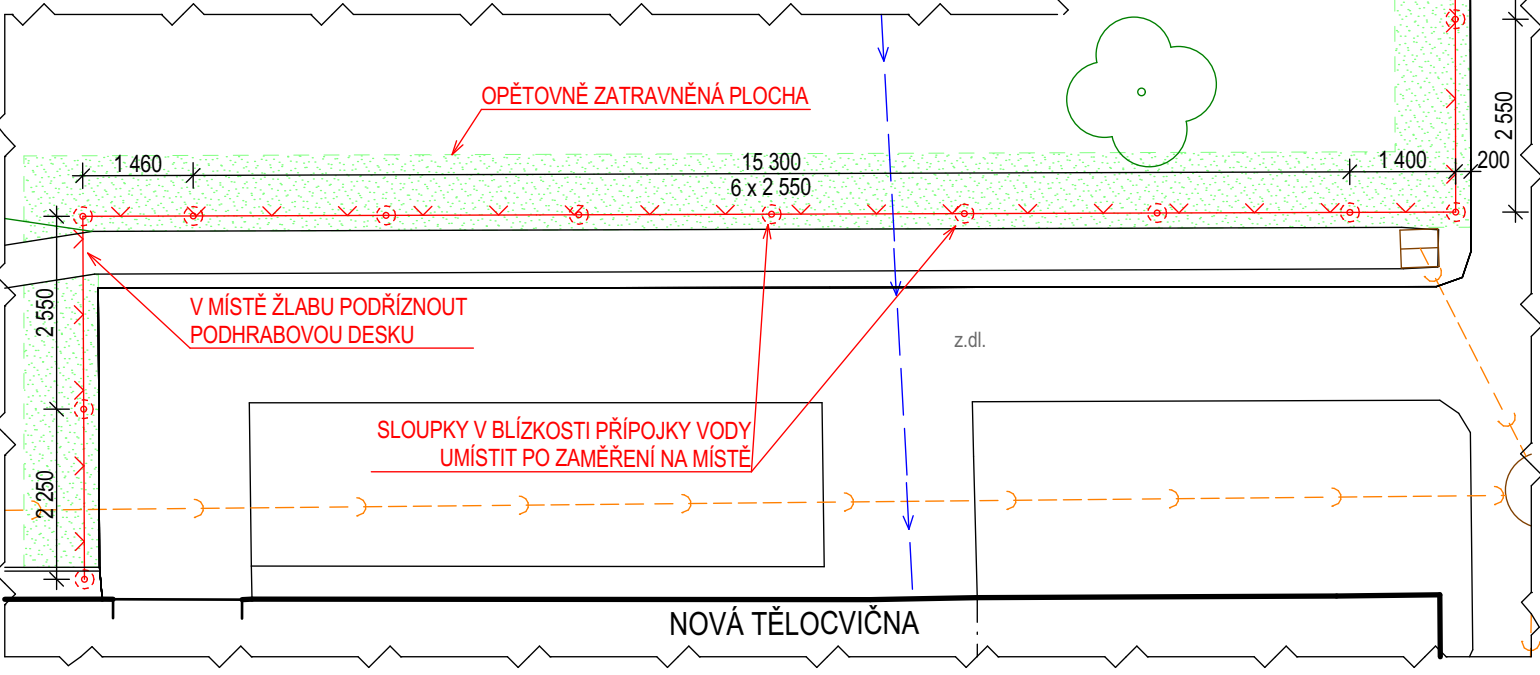

POHLED NA PLOTOVÉ POLE U VJEZDU DO AREÁLU

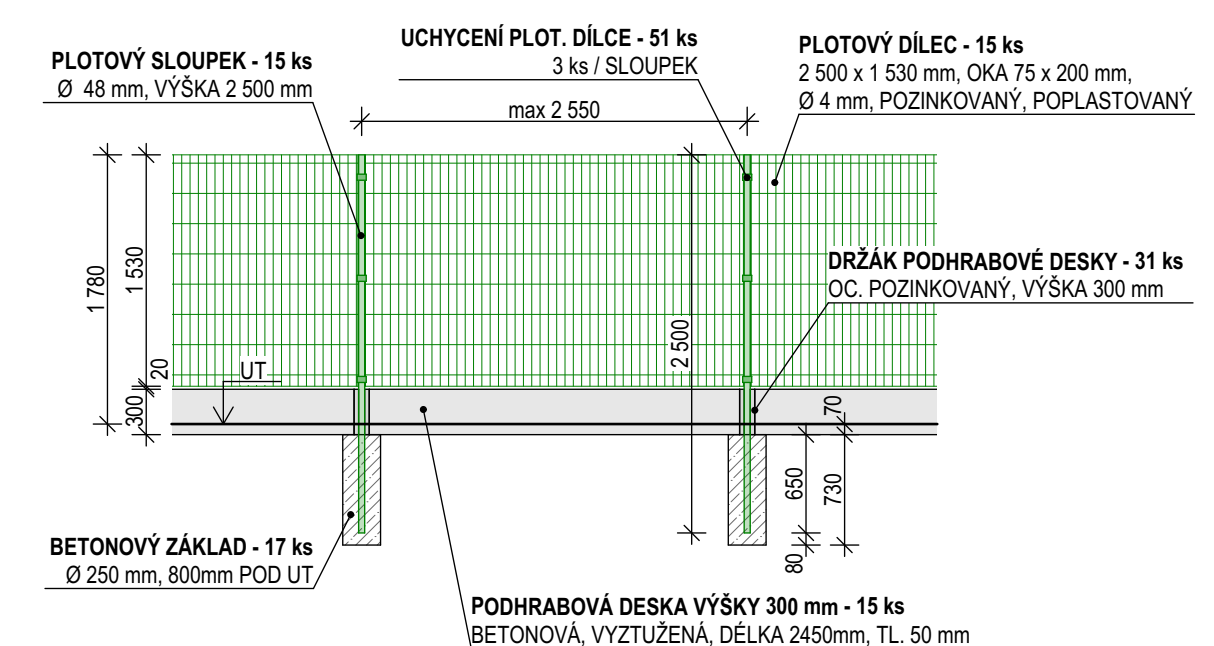

POHLED NA PLOTOVÉ POLE U VSTUPU NA NAVRŽENÉ HŘIŠTĚ

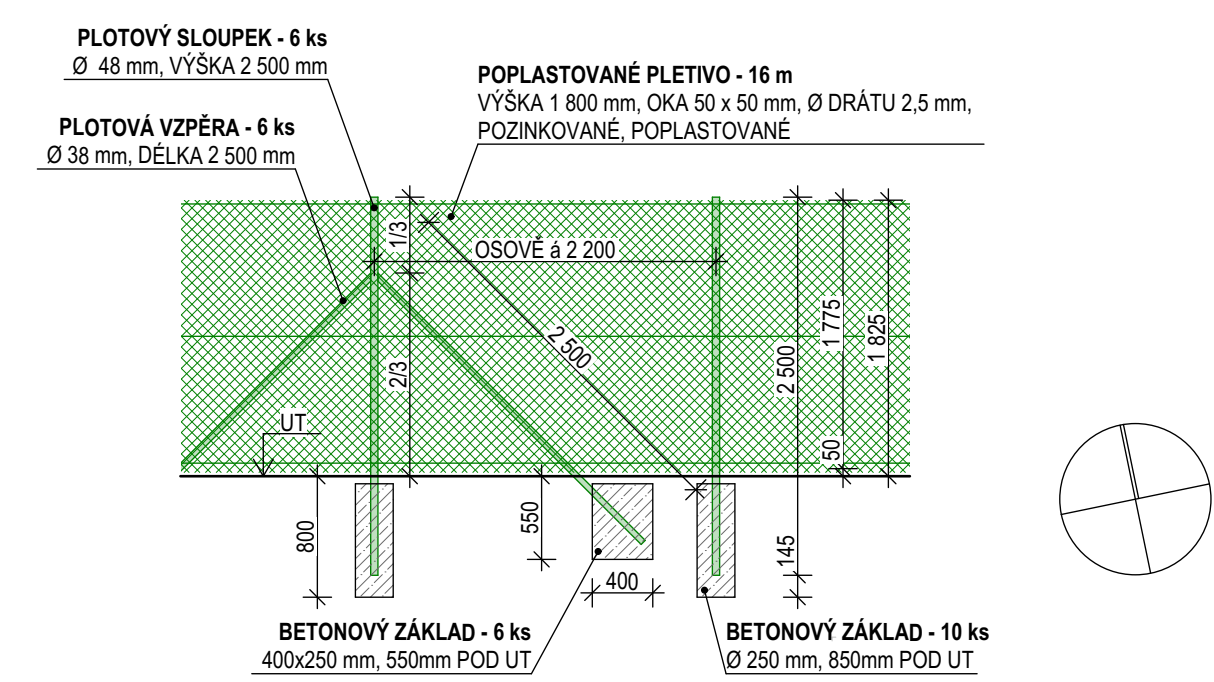

POZNÁMKY

- DETAILNÍ POPIS OPLOČENÍ VIZ. TECHNICKÁ ZPRÁVA

ČÁST PD  
SO 01 ZPEVNĚNÉ PLOCHY

NÁZEV  
DOPLNĚNÍ AREÁLOVÉHO OPLOČENÍ

PROJEKTANT  
**PROJEKTOVÉ STUDIO**  
PROJEKTOVÉ STUDIO s.r.o.  
605 485 557  
jsme@projektove.studio  
www.projektove.studio

VYPRACOVAL  
Ing. David Bauer

STUPEŇ  
DSPS/DPS

DATUM  
XI / 2018

NÁZEV PROJEKTU  
VÍCEÚČELOVÉ HŘIŠTĚ ZŠ HORKA - DOMKY, TŘEBÍČ

MÍSTO  
Václavské nám. 44/12, Třebíč, k.ú. Třebíč  
k. ú. p.č. 2670/1

INVESTOR  
Město Třebíč, Karlovo nám. 104/55, 674 01 Třebíč

ZODPOVĚDNÝ PROJEKTANT  
Ing. David Bauer

MĚŘÍTKO  
1:100,  
1:50

OZNAČENÍ  
D.1.1.10