



DETAIL 1

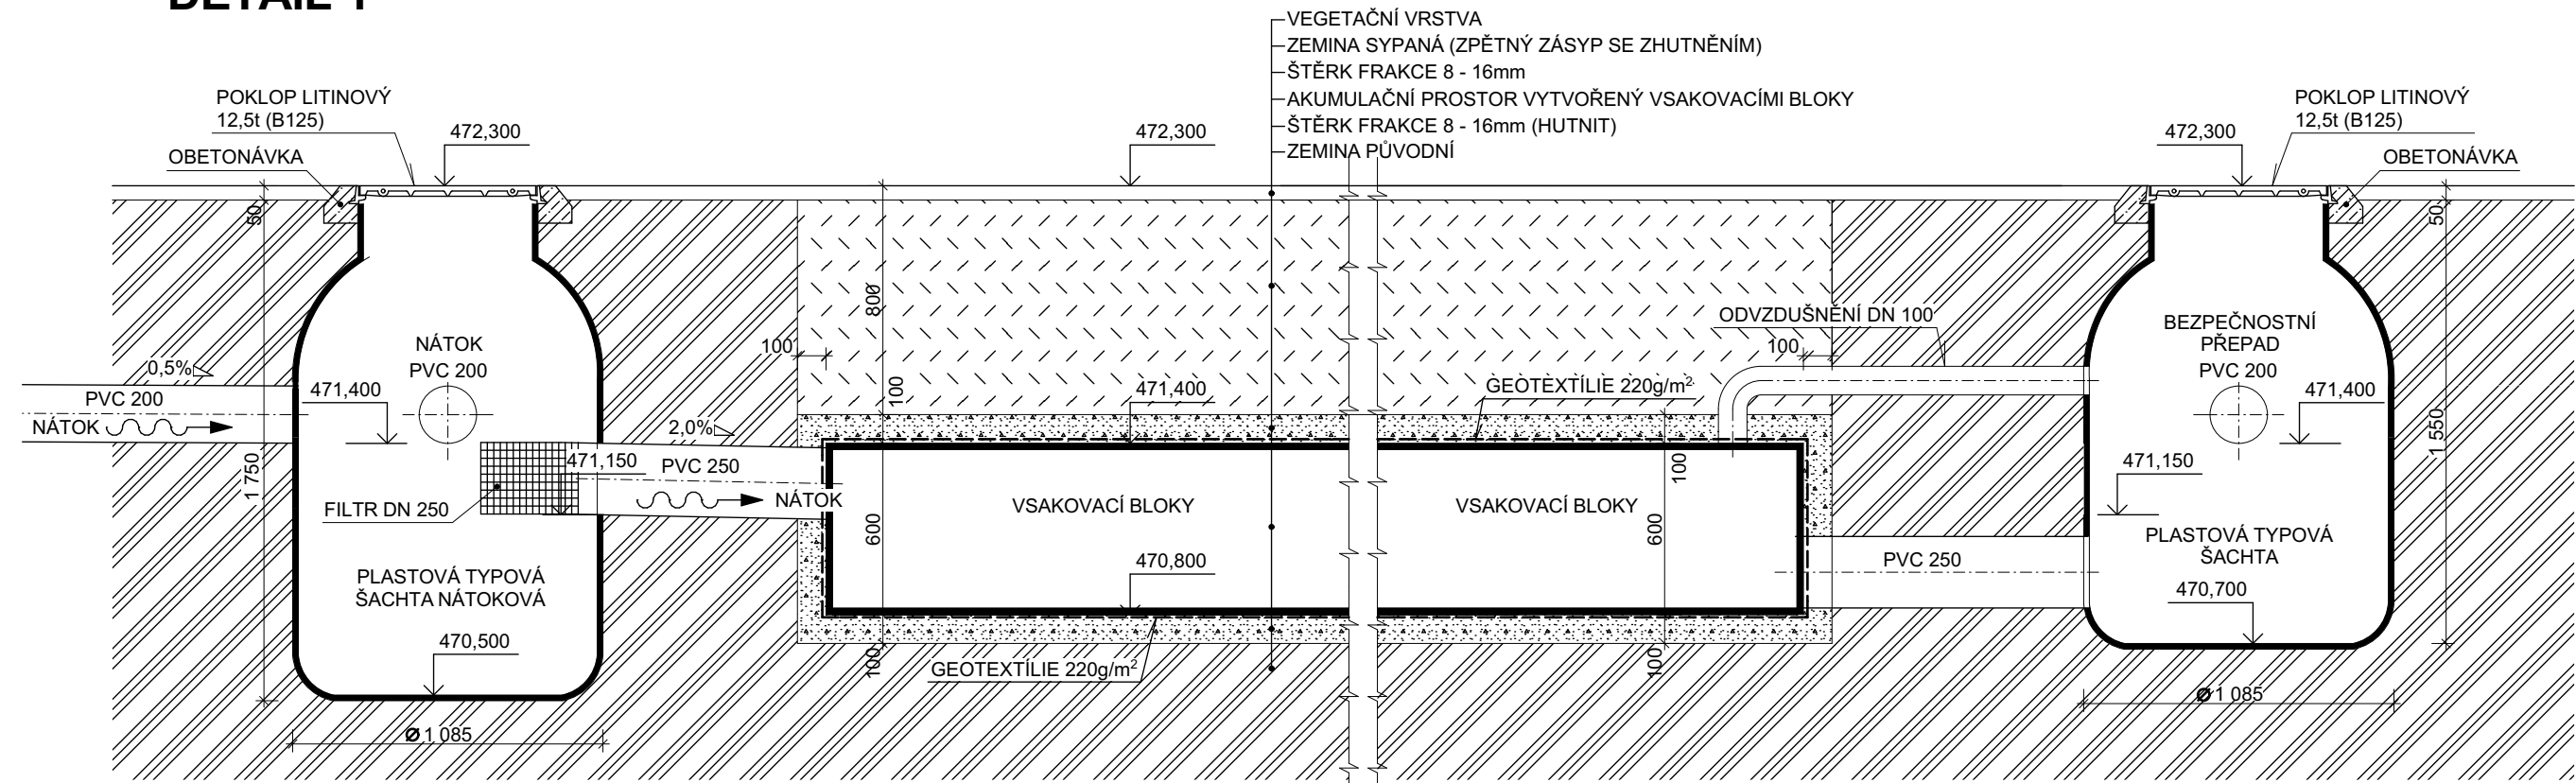

DETAIL 2

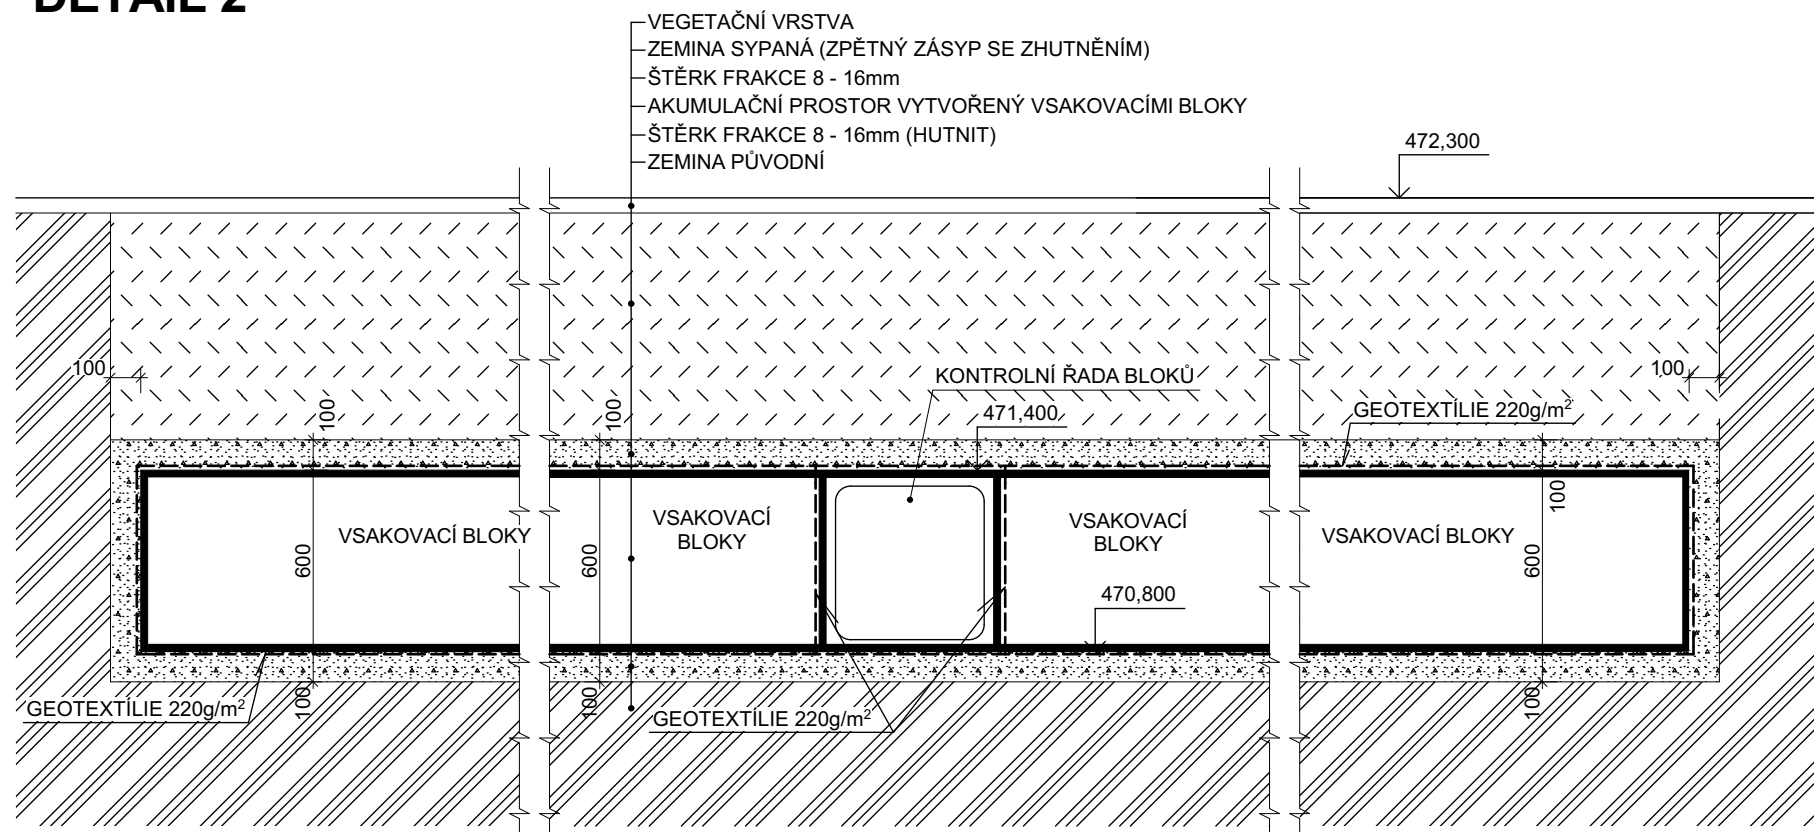

název akce:	VÍCEÚČELOVÉ HŘIŠTĚ ZŠ HORKA - DOMKY, TŘEBÍČ	zhotovitel: Ing. Michal Vondrák Březinova1304/53, 674 01 Třebíč IČ: 01746090 tel.: +420 774 021 817 email: vondrak.michal@post.cz
stavební objekt:	SO 02 - Nakládání s dešťovými vodami	evidenční č.: 077-2018
místo stavby:	Václavské nám. 44/12, Třebíč, k.ú Třebíč, p.č. 2670/1	datum: XI / 2018
stavebník:	město Třebíč, Karlovo nám. 104/55, 674 01 Třebíč	stupeň PD: DUR/ DSP / DPS
zodp. projektant:	Ing. Michal Vondrák	formát: 2 × A4
vedoucí projektu:	Ing. David Bauer	měřítka: 1:25
vypracoval:	Ing. Michal Vondrák	číslo výkresu: D.2.04
část projektu:	SO 02 - Nakládání s dešťovými vodami	
obsah výkresu:	VSAKOVACÍ ZAŘÍZENÍ	