



MĚSTO TŘEBÍČ

starosta

Karlovo nám. 104/55, 674 01 Třebíč, adresa pro doručení písemnosti: Masarykovo nám. 116/6, 674 01 Třebíč

VÁŠ DOPIS ZN.:

ZE DNE: 26.08.2025

NAŠE ZN.: ORÚP 71724/25 - SPIS 9050/2025/Toml

VYŘIZUJE: Ivana Tomková

TELEFON: 568 896 242

E-MAIL: ivana.tomkova@trebic.cz

DATUM: 11.09.2025

Vážený pan
Ing. David Bauer
Kremláčkova č.p.456
674 01 TŘEBÍČ

Vyjádření

ke stavbě „**Víceúčelové hřiště ZŠ Horka-Domky Třebíč**“ na pozemku p. č. st. 2670/1 v katastrálním území Třebíč

Město Třebíč ve smyslu ustanovení § 182 zákona č. 283/2021 Sb., stavební zákon, ve znění pozdějších předpisů, jako účastník řízení o povolení záměru

souhlasí s podmínkami

se stavbou „**Víceúčelové hřiště ZŠ Horka-Domky Třebíč**“ na pozemku p. č. st. 2670/1 v katastrálním území Třebíč dle předloženého zákresu přiloženého k žádosti, podané dne 26.08.2025.

Předmětem záměru je novostavba hřiště v areálu ZŠ Horka-Domky. Stavební objekt řeší zpevněné plochy pro sportovní využití vč. vybavení hřiště, dlážděné pochozí plochy, oplocení hřiště, doplnění oplocení areálu, přívod SLN ze stávající tělocvičny pro zásuvkové sloupky a přívod kabelů k nové brance pro její el. otevírání.

Odbor dopravy a komunálních služeb – správce místních komunikací, správa a údržba veřejného osvětlení

Souhlasíme s podmínkami:

- Pokud během realizace dojde k využití veřejných ploch na MK III. třídy ulice Švabinského, například přejezdem techniky, umístěním kontejneru nebo zařízení staveniště, skládkou materiálu či zábořem autojeřábu a podobně, před zahájením stavebních prací si zhotovitel zajistí povolení zvláštního užívání, které vydává MěÚ Třebíč, odbor dopravy a komunálních služeb (vyřizuje paní Vetchá) a vyzve správce místních komunikací (Milan Číž) k předání dotčených ploch. Neučiní-li tak, odstranění všech poruch, dohledaných v rámci ukončení zvláštního užívání, jde na vrub zhotovitele! Podmínky zvláštního užívání jsou obsahem rozhodnutí.

Úřední hodiny

Po 08:00 – 17:00 hod.

Út 08:00 – 14:00 hod.

St 08:00 – 17:00 hod.

Čt 08:00 – 14:00 hod.

Pá 08:00 – 13:00 hod.

Bankovní spojení:

Komerční banka, a. s., Třebíč

Č. ú.: 329711/0100

IČ: 00290629

DIČ: CZ00290629

Tel.: 568 896 100

epodatelna@trebic.cz

www.trebic.cz

ID datové schránky: 6pub8mc

Odbor informatiky

Záměr „Víceúčelové hřiště ZŠ Horka-Domky Třebíč“ se nedotkne ochranného pásma Metropolitní sítě města Třebíče (MSMT) ani jejího předpokládaného rozvoje.

Odbor správy majetku a investic města

Město Třebíč, vlastník dotčeného pozemku p. č. st. 2670/1, v obci Třebíč a k. ú. Třebíč, zastoupené Městským úřadem Třebíč, odborem správy majetku a investic města, nemá námitek a souhlasí s realizací stavby „**Víceúčelové hřiště ZŠ Horka-Domky, Třebíč**“, dle předložené projektové dokumentace, Vámi vypracované v listopadu 2018.

Posouzení předloženého záměru s územně plánovací dokumentací

Předložený záměr „Víceúčelové hřiště ZŠ Horka-Domky, Třebíč“ na pozemku p. č. 2670/1 v katastrálním území Třebíč je v souladu s Územním plánem Třebíč ve znění Změny č. 1a, Změny č. 1b, Změny č. 2a, Změny č. 2b a Změny č. 3.

Odbor životního prostředí – Oddělení služeb v životním prostředí

Předložený záměr se nedotýká zájmů správy městské zeleně a nemáme k němu námitek.

Městský architekt

Bez podmínek.


Nedílnou součástí vyjádření je rovněž grafická příloha – zákres záměru předložený na ORÚP k žádosti o vyjádření přijaté dne 26.08.2025.

Mgr. Pavel Pacal
starosta

Obdrží:

Ing. David Bauer, IDDS: 6tmfcde

místo podnikání: Kremláčkova č. p. 456, 674 01 Třebíč

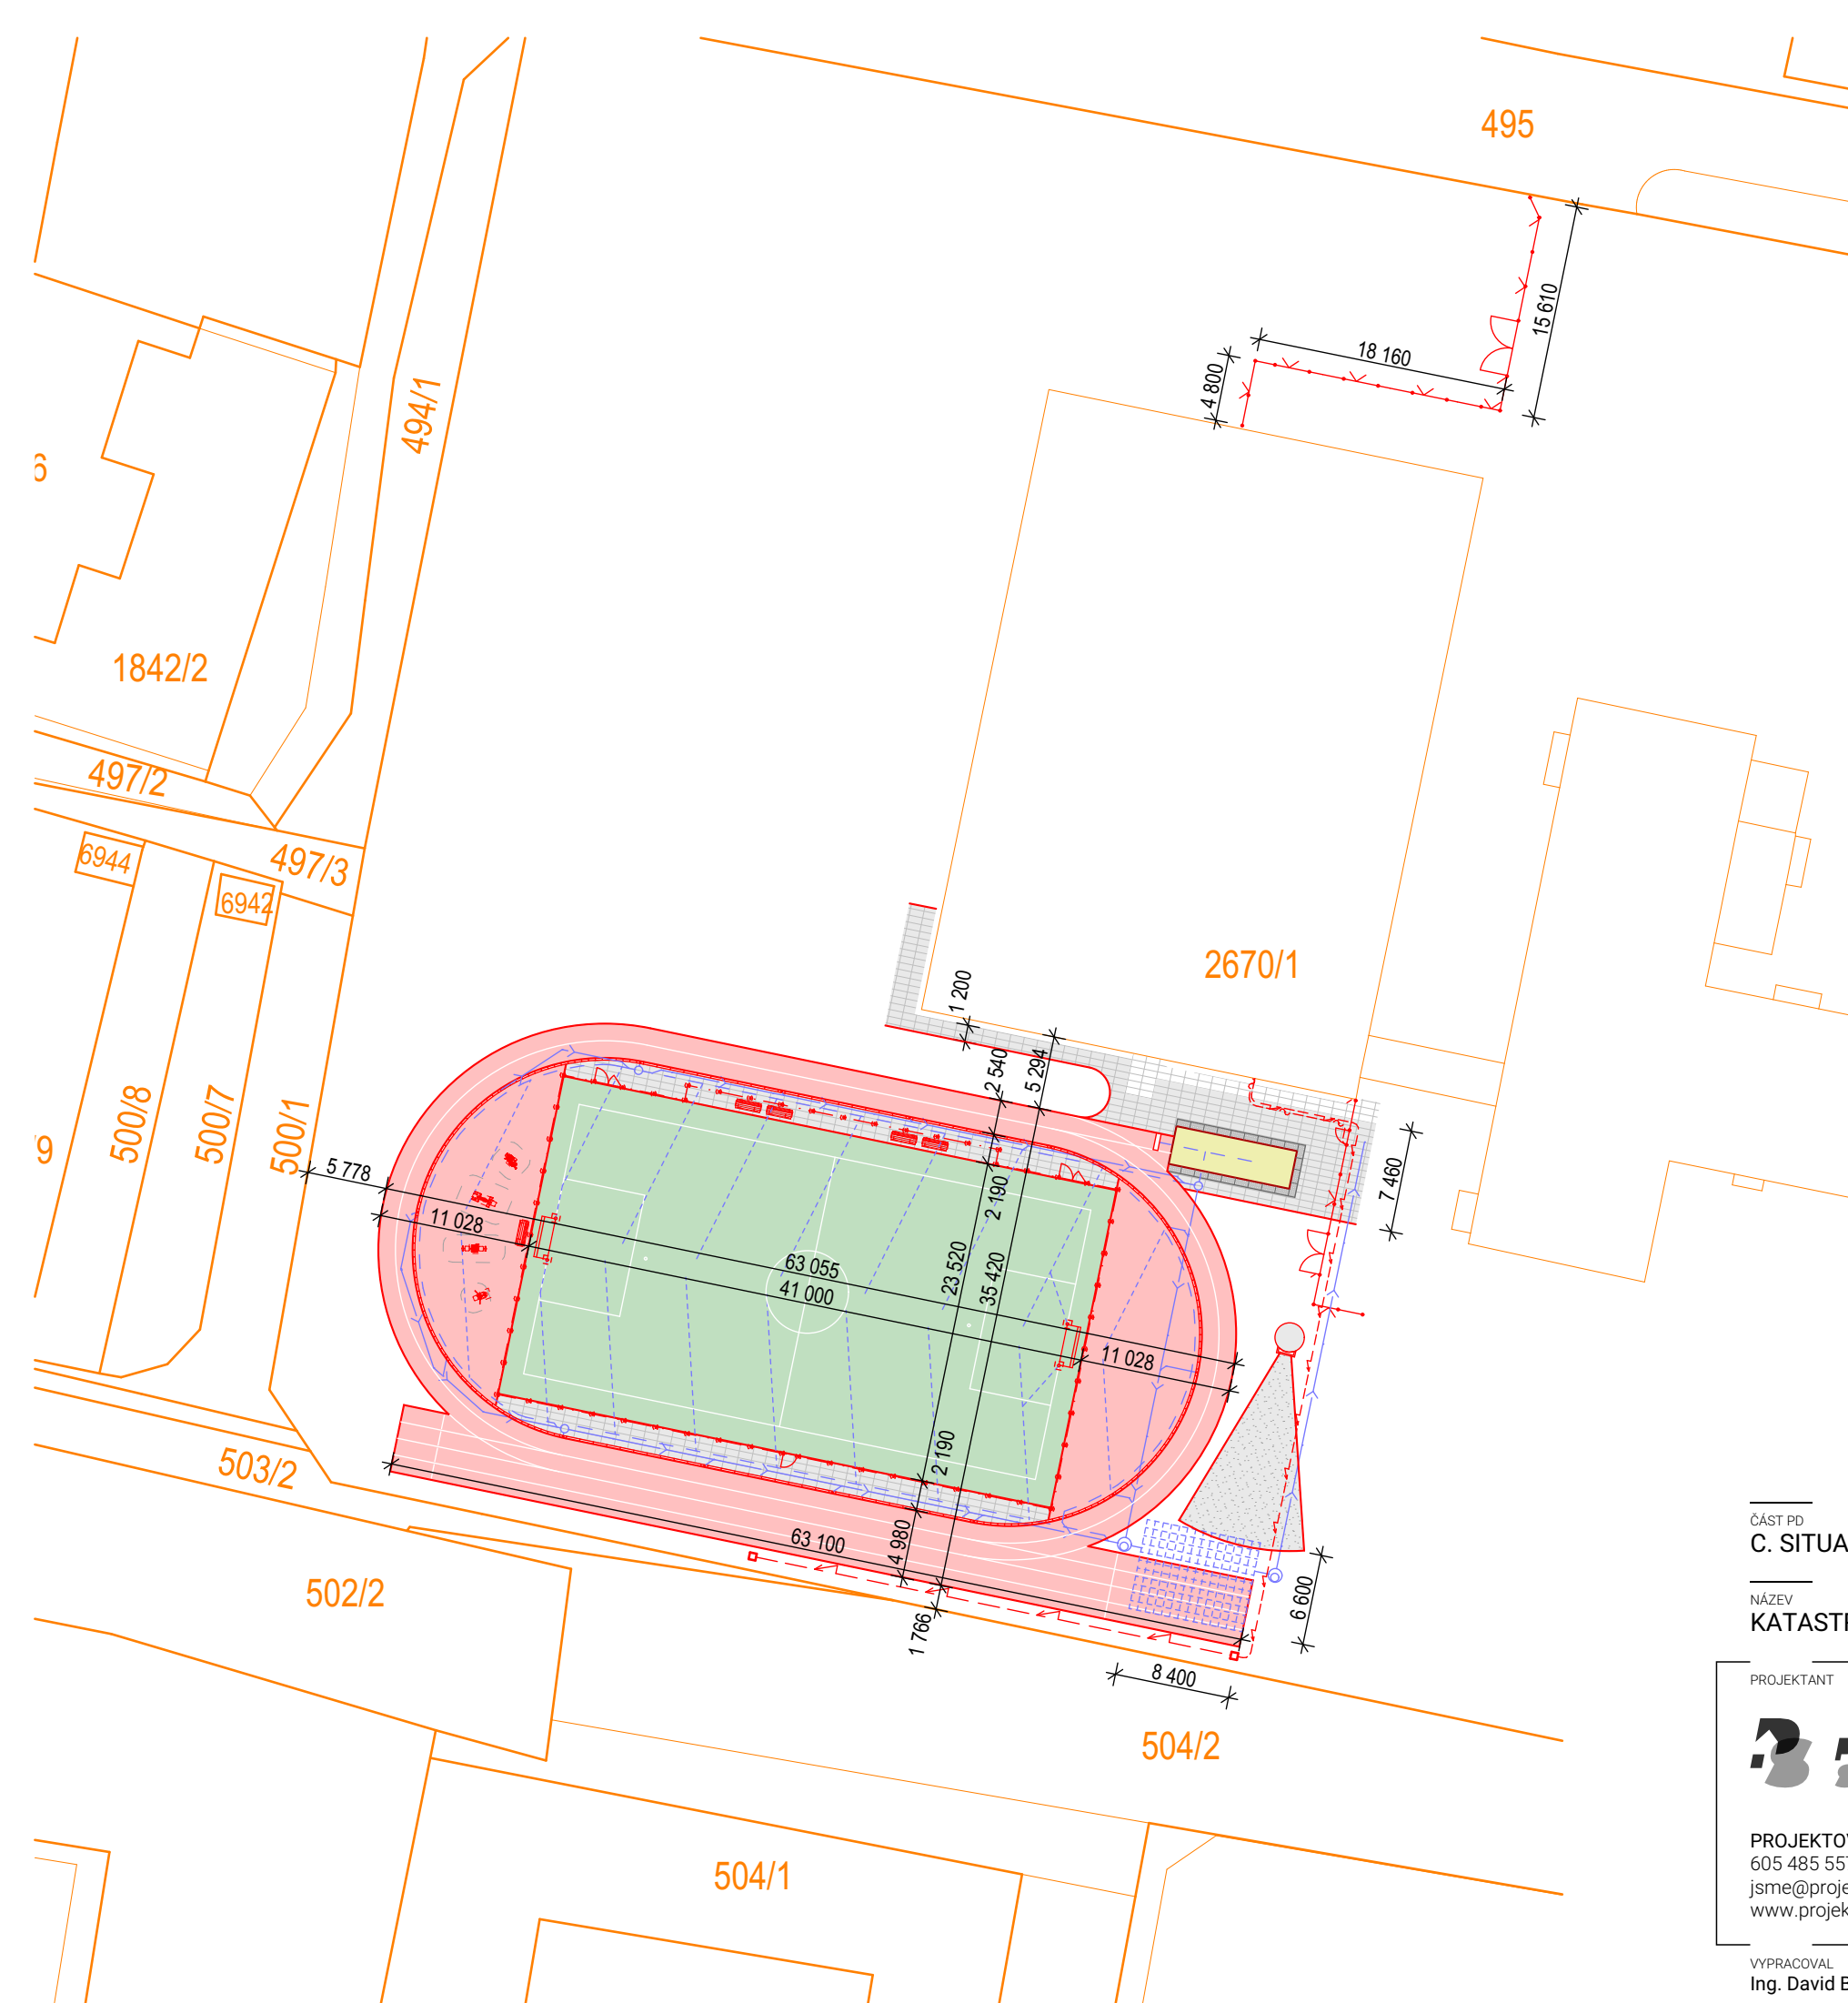

- ### LEGENDA
- STÁVAJÍCÍ ZPEVNĚNÉ PLOCHY - CHODNÍKY, DLAŽBA BETONOVÁ, PŘÍRODNÍ ODSTÍN, 200x100x60 mm, ROZEBRÁNÍ A OPĚTOVNÉ POLOŽENÍ DLAŽBY (23,7 m²)
 - ZPEVNĚNÉ PLOCHY - CHODNÍKY, DLAŽBA BETONOVÁ, PŘÍRODNÍ ODSTÍN, 200x100x60 mm (279,3 m²)
 - ZPEVNĚNÉ PLOCHY - BĚŽECKÁ DRÁHA A PŮLKRUHY, VODOPROPUSTNÝ SPORTOVNÍ POVRCH Z BAREVNÉHO GRANULÁTU TPV V TL. 10 mm, CIHL. ČERVENÝ ODSTÍN (895,9 m²)
 - ZPEVNĚNÉ PLOCHY - HŘIŠTĚ PRO MALOU KOPANOU, BEZZÁSYPPOVÝ UMĚLÝ TRÁVNÍK S VÝŠKOU VLASU MIN. 25 mm, PODLOŽKA Z EPP MIN. TL. 20 mm, ZELENÝ ODSTÍN (964,3 m²)
 - VÝSEČ PRO VRH KOULÍ, DRC. KAMENIVO FR. 2-4 (72,8 m²)
 - DOSKOČIŠTĚ SKOKU DALEKÉHO, KŘEMIČITÝ PÍSEK 0,2-0,8 (24,5 m²)
 - KANALIZAČNÍ POTRUBÍ PVC, SN8
 - PERFOROVANÉ DRENÁŽNÍ POTRUBÍ DN160
 - PERFOROVANÉ DRENÁŽNÍ POTRUBÍ DN80
 - ŠACHTICE UMÍSTĚNÁ NA DEŠŤOVÉ KANALIZACI
 - ZAŘÍZENÍ PRO ZASAKOVÁNÍ DEŠŤOVÝCH VOD
 - NAVŘZENÝ AREÁLOVÝ ROZVOD SLN V OHEBNÉ KORUG. CHRÁNIČCE DN 50, VČ. 2 KS EL. ZÁSUVKOVÝCH SLOUPKŮ, PŘÍVOD EL. KE SLOUPKŮM Z TĚLOCVIČNY (85,1 m)
 - NAVŘZENÝ AREÁLOVÝ ROZVOD SLP V OHEBNÉ KORUG. CHRÁNIČCE DN 50 PRO OTEVÍRÁNÍ BRANKY, PŘÍVOD K BRANCE Z TĚLOCVIČNY (10,5 bm)
 - NOVĚ NAVŘZENÉ OPLOCENÍ (VIZ. SAMOSTATNÝ VÝKRES)
 - PARCELNÍ HRANICE
 - VNITŘNÍ KRESBA PARCEL

ČÁST PD
C. SITUAČNÍ VÝKRESY

NÁZEV
KATASTRÁLNÍ SITUAČNÍ VÝKRES

PROJEKTANT

**PROJEKTOVÉ
STUDIO**

PROJEKTOVÉ STUDIO s.r.o.
605 485 557
jsme@projektove.studio
www.projektove.studio

VYPRACOVAL
Ing. David Bauer

STUPEŇ
DSPS/DPS


DATUM
XI / 2018

NÁZEV PROJEKTU
VÍCEÚČELOVÉ HŘIŠTĚ ZŠ HORKA - DOMKY, TŘEBÍČ

MÍSTO
**Václavské nám. 44/12, Třebíč, k.ú Třebíč
k. ú. p.č. 2670/1**

INVESTOR
Město Třebíč, Karlovo nám. 104/55, 674 01 Třebíč

ZODPOVĚDNÝ PROJEKTANT
Ing. David Bauer

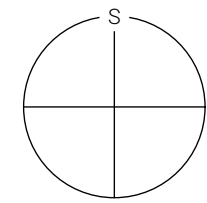

MĚŘÍTKO
1:500

OZNAČENÍ
C.2

LEGENDA STÁVAJÍCÍCH INŽENÝRSKÝCH SÍTÍ

- JEDNOTNÁ KANALIZACE, VAS
- SPLAŠKOVÁ KANALIZACE, VAS
- DEŠŤOVÁ KANALIZACE, VAS
- VODOVODNÍ ŘAD, VAS
- PLYNOVODNÍ ŘAD, GridServices
- TEPLOVODNÍ POTRUBÍ, TTS
- SDĚLOVACÍ KABEL, TTS
- PODZEMNÍ VEDENÍ EL. VN, EON
- PODZEMNÍ VEDENÍ EL. NN, EON
- SDĚLOVACÍ OPTICKÝ KABEL, CETIN
- NEPROVOZOVANÉ SDĚL. SÍTĚ, CETIN
- EL. KABEL VO, MĚSTO TŘEBÍČ

LEGENDA

- STÁVAJÍCÍ ZPEVNĚNÉ PLOCHY - CHODNÍKY, DLAŽBA BETONOVÁ, PŘÍRODNÍ ODSTÍN, 200x100x60 mm, ROZEBRÁNÍ A OPĚTOVNÉ POLOŽENÍ DLAŽBY (23,7 m²)
- ZPEVNĚNÉ PLOCHY - CHODNÍKY, DLAŽBA BETONOVÁ, PŘÍRODNÍ ODSTÍN, 200x100x60 mm (279,3 m²)
- ZPEVNĚNÉ PLOCHY - BĚŽECKÁ DRÁHA A PŮLKRUHY, VODOPROPUSTNÝ SPORTOVNÍ POVRCH Z BAREVNÉHO GRANULÁTU TPV V TL. 10 mm, CIHL. ČERVENÝ ODSTÍN (895,9 m²)
- ZPEVNĚNÉ PLOCHY - HŘIŠTĚ PRO MALOU KOPANOU, BEZZÁSYPVÝ UMĚLÝ TRÁVNÍK S VÝŠKOU VLASU MIN. 25 mm, PODLOŽKA Z EPP MIN. TL. 20 mm, ZELENÝ ODSTÍN (964,3 m²)
- VÝSEČ PRO VRH KOULÍ, DRC. KAMENIVO FR. 2-4 (72,8 m²)
- DOSKOČIŠTĚ SKOKU DALEKÉHO, KŘEMIČITÝ PÍSEK 0,2-0,8 (24,5 m²)
- ZATRAVNĚNÁ PLOCHA (838,0 m²)
- VSTUPY DO OBJEKTU ZŠ A VJEZD DO AREÁLU
- STÁVAJÍCÍ OPLOCENÍ
- MOBILNÍ OPLOCENÍ STAVENIŠTĚ VÝŠKY 1,8m (23 bm)
- KONSTRUKCE ODSTRAŇOVANÉ
- KANALIZAČNÍ POTRUBÍ PVC, SN8
- PERFOROVANÉ DRENÁŽNÍ POTRUBÍ DN160
- PERFOROVANÉ DRENÁŽNÍ POTRUBÍ DN80
- ŠACHTICE UMÍSTĚNÁ NA DEŠŤOVÉ KANALIZACI
- ZAŘÍZENÍ PRO ZASAKOVÁNÍ DEŠŤOVÝCH VOD
- NAVŘZENÝ AREÁLOVÝ ROZVOD SLN V OHEBNÉ KORUG. CHRÁNIČCE DN 50, VČ. 2 KS EL. ZÁSUVKOVÝCH SLOUPKŮ, PŘÍVOD EL. KE SLOUPKŮM Z TĚLOCVIČNY (85,1 m)
- NAVŘZENÝ AREÁLOVÝ ROZVOD SLP V OHEBNÉ KORUG. CHRÁNIČCE DN 50 PRO OTEVÍRÁNÍ BRANKY, PŘÍVOD K BRANCE Z TĚLOCVIČNY (10,5 bm)
- NOVĚ NAVŘZENÉ OPLOCENÍ (VIZ. SAMOSTATNÝ VÝKRES)

POZNÁMKA

- PODZEMNÍ SÍTĚ JSOU ZAKRESLENY INFORMATIVNĚ. PŘED ZAHÁJENÍM ZEMNÍCH PRACÍ JE NUTNO POŽÁDAT PŘÍSLUŠNÉ SPRÁVCE SÍTÍ O JEJICH VYTÝČENÍ NA MÍSTĚ STAVBY
- ZAŘÍZENÍ STAVENIŠTĚ BUDE UMÍSTĚNO V ČÁSTI AREÁLU ZŠ, KTERÝ BUDE OPLOCEN MOBILNÍM OPLOCENÍM

ČÁST PD
C. SITUAČNÍ VÝKRESY

NÁZEV
KOORDINAČNÍ SITUAČNÍ VÝKRES

PROJEKTANT



PROJEKTOVÉ STUDIO s.r.o.
605 485 557
jsme@projektove.studio
www.projektove.studio

VYPRACOVAL
Ing. David Bauer

STUPEŇ
DPS/DPS


DATUM
XI / 2018

NÁZEV PROJEKTU
VÍCEÚČELOVÉ HŘIŠTĚ ZŠ HORKA - DOMKY, TŘEBÍČ

MÍSTO
Václavské nám. 44/12, Třebíč, k.ú Třebíč
k. ú. p.č. 2670/1



INVESTOR
Město Třebíč, Karlovo nám. 104/55, 674 01 Třebíč

ZODPOVĚDNÝ PROJEKTANT
Ing. David Bauer

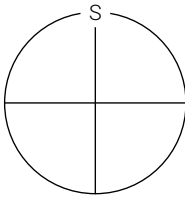

MĚŘÍTKO
1:500

OZNAČENÍ
C.3

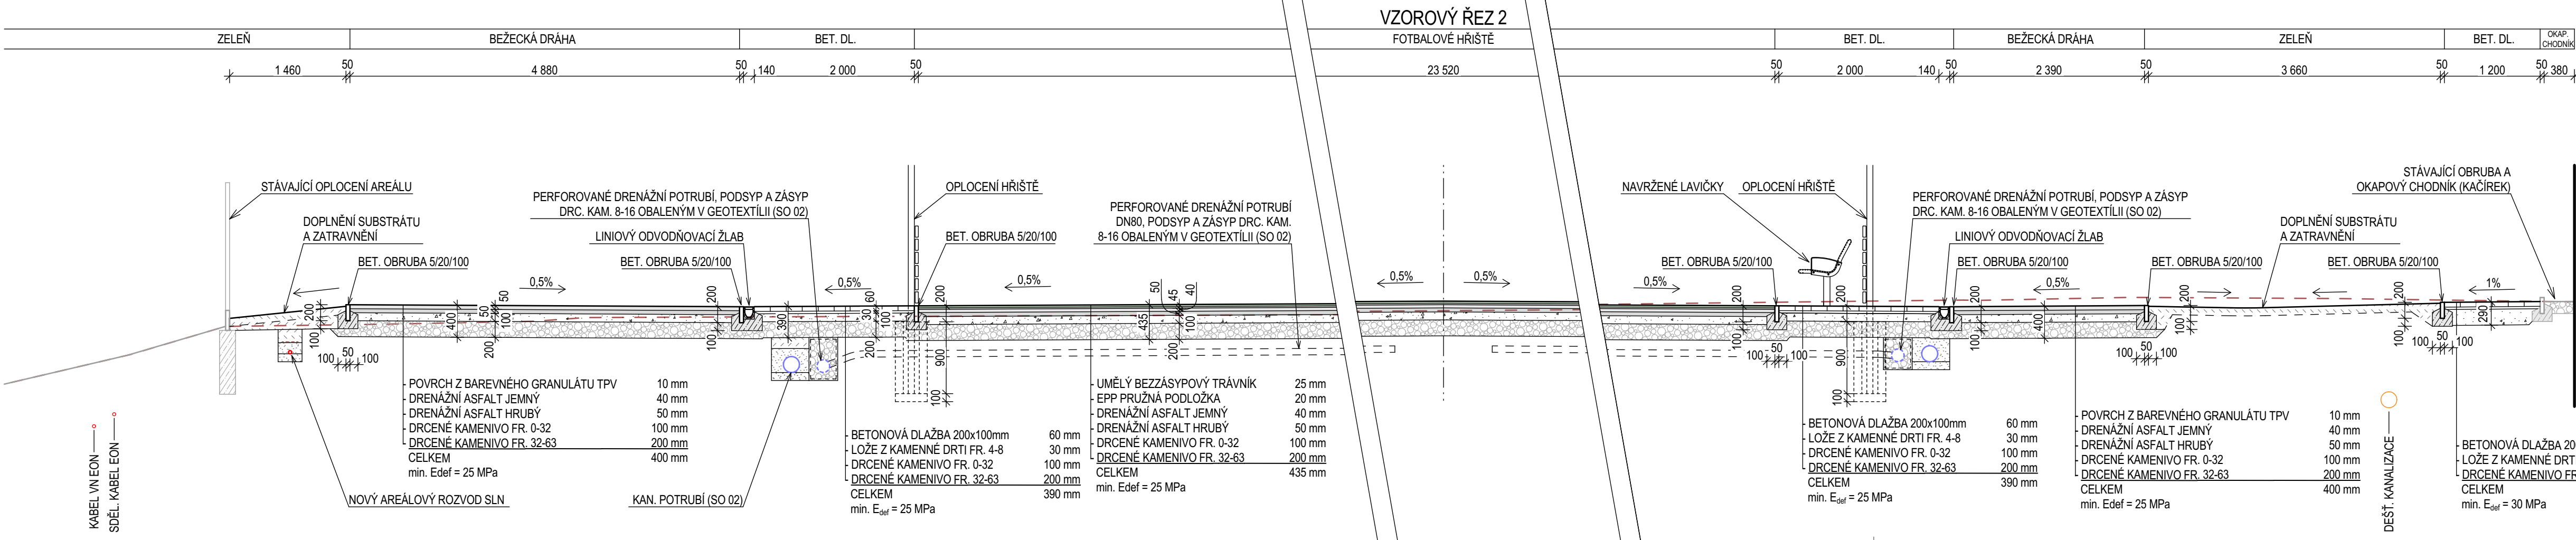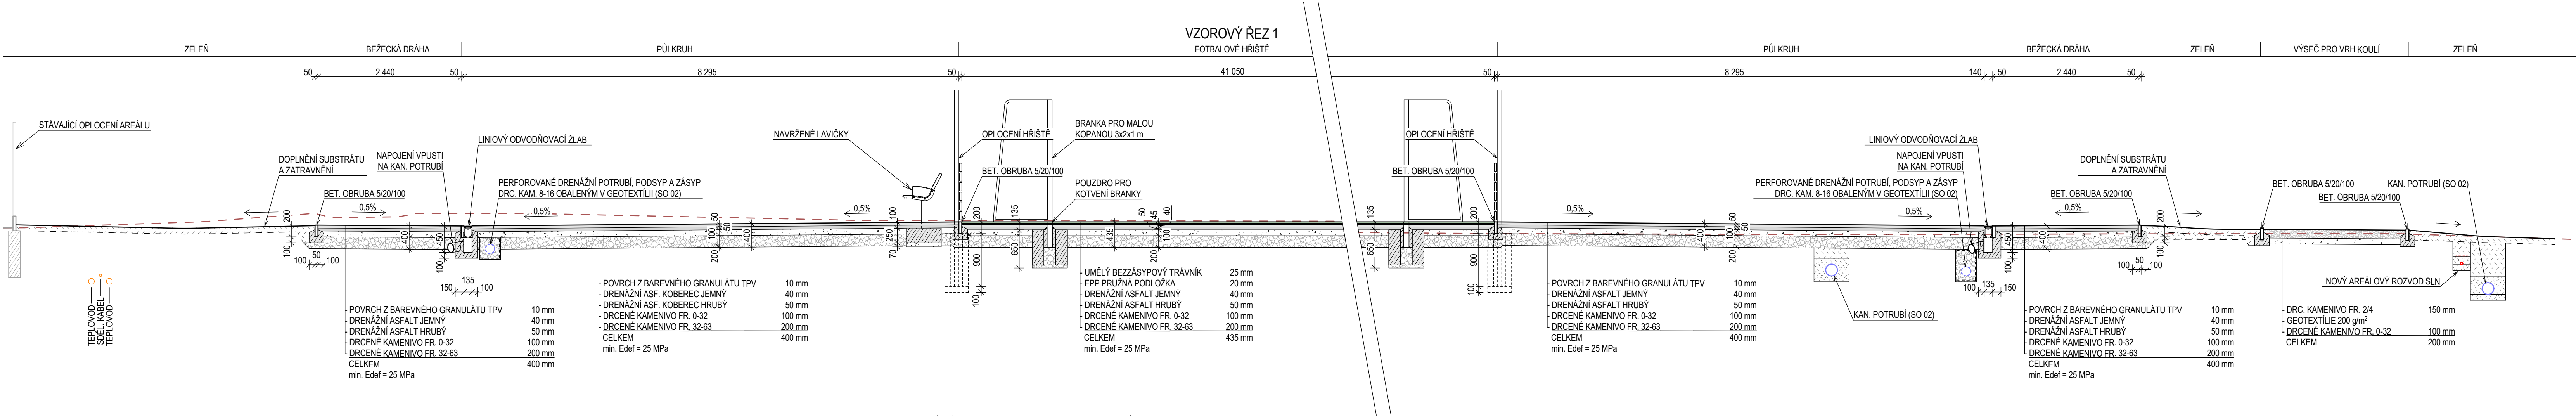

POZNÁMKA

- BET. OBRUBA 5/20/100 cm ULOŽENÁ DO BET. LOŽE S BOČNÍ OPĚROU C16/20 - 388,6 m
- BET. OBRUBA 5/20/50 cm ULOŽENÁ DO BET. LOŽE S BOČNÍ OPĚROU C16/20 - 169,8 m
- OBRUBNÍKY V MENŠÍCH POLOMĚRECH BUDOU REZÁNY, ABY BYL VYTVOŘEN PLYNLÝ OBLOUK BEZ VYMAZÁVÁNÍ SPAR BETONEM
- ODSTĚNY POVRCHU, STEJNĚ TAK VEŠKERÉ PRVKY POUŽITÉ PŘI REALIZACI, BUDOU PŘED ZAPOČETÍM PRACÍ ODSOUHLAŠENY AD
- PODZEMNÍ SÍTĚ JSOU ZAKRESLENY INFORMATIVNĚ. PŘED ZAHÁJENÍM PRACÍ JE NUTNO POŽÁDAT SPRÁVCE SÍTÍ O JEJICH VYTÝČENÍ

ČÁST PD
SO 01 ZPEVNĚNÉ PLOCHY

NÁZEV
VZOROVÉ ŘEZY

PROJEKTANT
PROJEKTOVÉ STUDIO

PROJEKTOVÉ STUDIO s.r.o.
605 485 557
jsme@projektovestudio
www.projektovestudio

VYPRACOVAL
Ing. David Bauer

STUPEŇ
DPS/DPS

NÁZEV PROJEKTU
VÍCEÚČELOVÉ HRŠTĚ ZŠ HORKA - DOMKY, TŘEBÍČ

MÍSTO
Václavské nám. 44/12, Třebíč, k.ú Třebíč
k. ú. p.č. 2670/1

INVESTOR
Město Třebíč, Karlovo nám. 104/55, 674 01 Třebíč

ZODPOVĚDNÝ PROJEKTANT
Ing. David Bauer

MĚŘÍTKO
1:50,
1:200

OZNAČENÍ
D.1.1.3