

POZNÁMKA 1 : UVEDENÉ ROZMĚRY JSOU ORIENTAČNÍ, PŘESNÉ DOMĚŘENÍ BUDE PROVEDENO V RÁMCI ZPRACOVÁNÍ VÝROBNÍ DOKUMENTACE DODAVATELEM.

POZNÁMKA 2 : PŘESNÉ ROZMĚRY A BAREVNOST BUDOU UPŘESNĚNY PŘED ZAHÁJENÍM DODÁVKY DLE SKUTEČNOSTI. BARVY BUDOU ODSOUHLASENY PO PŘEDLOŽENÍ VZORNÍKŮ.

POZNÁMKA 3: OBRÁZKY PRVKŮ JSOU POUZE ORIENTAČNÍ.

	STAVEBNÍ ÚPRAVY A ZATEPLENÍ MĚSTSKÉ KNIHOVNY MODŘÍNOVÁ TŘEBÍČ		ATELIER TIŠNOVKA TIŠNOVSKÁ 145, 614 00, BRNO TEL: +420 511 132 149 E-MAIL: TODOROV@TISNOVKA.CZ
	ZODPOVĚDNÝ PROJEKTANT:	ING. ARCH. MILOŠ KLEMENT, ING. ARCH. PETR TODOROV	
	INVESTOR:	MĚSTO TŘEBÍČ	DATUM: ÚNOR 2026
	VYPRACOVAL:	VERONIKA SKÁLOVÁ, ING. ARCH. NINA KÁKOŠOVÁ, Bc. KATEŘINA NAUŠOVÁ	STUPEŇ: DPS
INTERIÉR - AKTUALIZACE			ČÍSLO PARÉ:

VÝPIS VÝROBKŮ
(SOUHRNNÝ SOUPIS PŘEDMĚTŮ)

00	PŮDORYS 1.NP	22	R04 KNIHOVNÍ REGÁL
01	1.09 OBSLUŽNÝ PROSTOR	23	R05 KNIHOVNÍ REGÁL
02	1.10 MULTIFUNKČNÍ MÍSTNOST	24	R06 KNIHOVNÍ REGÁL
03	1.11 BAROVÝ PULT	25	R07 KNIHOVNÍ REGÁL
04	1.16 KANCELÁŘ	26	R08 KNIHOVNÍ REGÁL
04a	1.05 ÚKLIDOVÁ MÍSTNOST, 1.06 WC MUŽI, 1.07 WC ŽENY, 1.08 WC PRO INVALIDU	27	R09 KNIHOVNÍ REGÁL
04b	1.12 ŠATNA PRO ZAMĚSTNANCE, 1.13 WC + SPRCHA	28	R10 KNIHOVNÍ REGÁL
04c	1.08 WC PRO INVALIDU	30	R12 KNIHOVNÍ REGÁL
05	1.17 VÝPŮJČNÍ PROSTOR S ČITÁRNOU	31	R13 KNIHOVNÍ REGÁL
06	2.01 GALERIE	32	R14a KNIHOVNÍ REGÁL, R14b KNIHOVNÍ REGÁL –POSUVNÝ, R14c
07	1.18 VENKOVNÍ ČITÁRNA	33	R15 KNIHOVNÍ REGÁL
08	A01 LAVICE	34	R16 KNIHOVNÍ REGÁL
09	A02 PŘÍČKA	35	R17 KNIHOVNÍ REGÁL
10	A03 VÝPŮJČNÍ PULT	36	R18 KNIHOVNÍ REGÁL
11	A02a, A02b, A02c, T47 VĚŠÁKOVÁ STĚNA, BOTNÍK – ŠATNA ZAMĚSTNANCŮ	37	R19 KNIHOVNÍ REGÁL
12	T46 LAVICE ŠATNÍ	38	R20 KNIHOVNÍ REGÁL
13	A05a VESTAVĚNÁ SKŘÍŇ A, A05c NÁSTAVEC A	39	R21 KNIHOVNÍ REGÁL
14	A05b VESTAVĚNÁ SKŘÍŇ B, A05d NÁSTAVEC B	40	R22 KNIHOVNÍ REGÁL
15	T27a STŮL A	41	R23 KNIHOVNÍ REGÁL
16	T27b STŮL B – PC		
17	T27c STŮL C – PC		
18	T34 VENKOVNÍ STŮL		
19	R01 VÝSTAVNÍ REGÁL		
19a	KNIHOVNÍ REGÁLY R02–R23– SPECIFIKACE VÝROBKŮ		
20	R02 KNIHOVNÍ REGÁL		

POZNÁMKA 1 : UVEDENÉ ROZMĚRY JSOU ORIENTAČNÍ, PŘESNÉ DOMĚŘENÍ BUDE PROVEDENO V RÁMCI ZPRACOVÁNÍ VÝROBNÍ DOKUMENTACE DODAVATELEM.

POZNÁMKA 2 : PŘESNÉ ROZMĚRY A BAREVNOST BUDOU UPŘESNĚNY PŘED ZAHÁJENÍM DODÁVKY DLE SKUTEČNOSTI. BARVY BUDOU ODSOUHLASENY PO PŘEDLOŽENÍ VZORNÍKŮ.

POZNÁMKA 3: OBRÁZKY PRVKŮ JSOU POUZE ORIENTAČNÍ.




	STAVEBNÍ ÚPRAVY A ZATEPLENÍ MĚSTSKÉ KNIHOVNY MODŘÍNOVÁ TŘEBÍČ		ATELIER TIŠNOVKA TIŠNOVSKÁ 145, 614 00, BRNO TEL: +420 511 132 149 E-MAIL: TODOROV@TISNOVKA.CZ
	ZODPOVĚDNÝ PROJEKTANT: ING. ARCH. MILOŠ KLEMENT, ING. ARCH. PETR TODOROV		
	INVESTOR: MĚSTO TŘEBÍČ		DATUM: ÚNOR 2026
	VYPRACOVAL: VERONIKA SKÁLOVÁ, ING. ARCH. NINA KÁKOŠOVÁ, Bc. KATEŘINA NAUŠOVÁ		STUPĚN: DPS
	VÝPIS VÝROBKŮ (SOUHRNNÝ SOUPIS PŘEDMĚTŮ)		ČÍSLO PARÉ:

OZN.	DRUH VYBAVENÍ	ROZMĚRY (MM)	VÝROBCE, TYP	MATERIÁL, BARVA	KS	POZNÁMKA
R01	VÝSTAVNÍ REGÁL	1440x800x2700 (V x Š x D)	ATYP, VIZ. VÝKRES Č. 	KORPUS (RÁM) LAMINO, POLICE OCELOVÝ PLECH	1	ATYP, VIZ. VÝKRES Č. 19
R02	KNIOHOVNÍ REGÁL	2020x280x2000 (V x Š x D)		KORPUS (RÁM) LAMINO, POLICE OCELOVÝ PLECH	1	ATYP, VIZ. VÝKRES Č. 20
R04	KNIOHOVNÍ REGÁL	2195x280x1580 (V x Š x D)		KORPUS (RÁM) LAMINO, POLICE OCELOVÝ PLECH	2	ATYP, VIZ. VÝKRES Č. 22
R05	KNIOHOVNÍ REGÁL	2195x280x860 (V x Š x D)		KORPUS (RÁM) LAMINO, POLICE OCELOVÝ PLECH	2	ATYP, VIZ. VÝKRES Č. 23
R06	KNIOHOVNÍ REGÁL	2195x280x1150 (V x Š x D)		KORPUS (RÁM) LAMINO, POLICE OCELOVÝ PLECH	1	ATYP, VIZ. VÝKRES Č. 24
R07	KNIOHOVNÍ REGÁL	2195x280x440 (V x Š x D)		KORPUS (RÁM) LAMINO, POLICE OCELOVÝ PLECH	2	ATYP, VIZ. VÝKRES Č. 25
R08	KNIOHOVNÍ REGÁL	2195x280x1860 (V x Š x D)		KORPUS (RÁM) LAMINO, POLICE OCELOVÝ PLECH	2	ATYP, VIZ. VÝKRES Č. 26
R09	KNIOHOVNÍ REGÁL	2195x280x2050 (V x Š x D)		KORPUS (RÁM) LAMINO, POLICE OCELOVÝ PLECH	1	ATYP, VIZ. VÝKRES Č. 27
R10	KNIOHOVNÍ REGÁL	2195x280x1560 (V x Š x D)		KORPUS (RÁM) LAMINO, POLICE OCELOVÝ PLECH	1	ATYP, VIZ. VÝKRES Č. 28







OZN.	DRUH VYBAVENÍ	ROZMĚRY (MM)	VÝROBCE, TYP	MATERIÁL, BARVA	KS	POZNÁMKA
R12	KNIOVNÍ REGÁL	2195x280x600 (V x Š x D)		KORPUS (RÁM) LAMINO, POLICE OCELOVÝ PLECH	1	ATYP, VIZ. VÝKRES Č. 30
R13	KNIOVNÍ REGÁL	2195x280x2450 (V x Š x D)		KORPUS (RÁM) LAMINO, POLICE OCELOVÝ PLECH	1	ATYP, VIZ. VÝKRES Č. 31
R14a	KNIOVNÍ REGÁL	2195x280x1940 (V x Š x D)		KORPUS (RÁM) LAMINO, POLICE OCELOVÝ PLECH	1	ATYP, VIZ. VÝKRES Č. 32
R14b	KNIOVNÍ REGÁL – POSUVNÝ	2195 (S KOLEČKAMA) x280x970 (V x Š x D)			2	ATYP, VIZ. VÝKRES Č. 32 NA SPODNÍ DESKU JE NAMONTOVÁNO 4x NÁBYTKOVÉ KOLEČKO R14c
R14c	NÁBYTKOVÉ KOLEČKO S BRZDOU	Ø 75 mm, ŠÍŘKA BĚHOUNU: 25 mm VELIKOST PLOTNY: 60 X 60 mm STAVEBNÍ VÝŠKA: 100 mm	TYPOVÝ VÝROBEK 	VIDLICE Z OCELOVÉHO VÝLISKU, POZINKOVÁNO DVOJITÉ KULÍČKOVÉ LOŽISKO V OTOČNÉ HLAVĚ, UCHYCENÍ S PLOTÝNKOU. STŘED KOLEČKA Z POLYPROPYLENU. BĚHOUN: POLYURETAN, KLIZNÉ ULOŽENÍ	8	OTOČNÉ KOLEČKO S TOTÁLNÍ BRZDOU, V ZADNÍ ČÁSTI KOLA. STANDARD: EN 12530 HMOTNOST 0.15 kg POLOMĚR OTÁČENÍ 78 mm ROZTEČ DĚR: 48/38 x 48/38 mm PRŮMĚR DĚR: 6,3 mm VYOSENÍ: 25 mm PŘESA H KOLEČKA: 156 mm DYNAMICKÁ NOSNOST: 60 kg STATICKÁ NOSNOST: 120 kg
R15	KNIOVNÍ REGÁL	2195x280x4430 (V x Š x D)		KORPUS (RÁM) LAMINO, POLICE OCELOVÝ PLECH	2	ATYP, VIZ. VÝKRES Č. 33
R16	KNIOVNÍ REGÁL	2010x560x2570 (V x Š x D)		KORPUS (RÁM) LAMINO, POLICE OCELOVÝ PLECH	12	ATYP, VIZ. VÝKRES Č. 34

BARVY BUDOU ODSOUHLASENY PO PŘEDLOŽENÍ VZORNÍKŮ.

KNIHOVNÍ REGÁLY

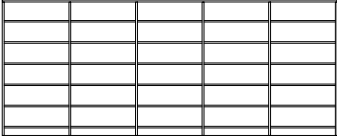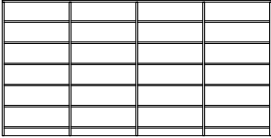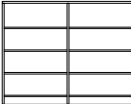OZN.	DRUH VYBAVENÍ	ROZMĚRY (MM)	VÝROBCE, TYP	MATERIÁL, BARVA	KS	POZNÁMKA
R17	KNIHOVNÍ REGÁL	1790x280x4430 (V x Š x D)		KORPUS (RÁM) LAMINO, POLICE OCELOVÝ PLECH	2	ATYP, VIZ. VÝKRES Č. 35
R18	KNIHOVNÍ REGÁL	1790x280x3560 (V x Š x D)		KORPUS (RÁM) LAMINO, POLICE OCELOVÝ PLECH	1	ATYP, VIZ. VÝKRES Č. 36
R19	KNIHOVNÍ REGÁL	1790x280x1720 (V x Š x D)		KORPUS (RÁM) LAMINO, POLICE OCELOVÝ PLECH	1	ATYP, VIZ. VÝKRES Č. 37
R22	KNIHOVNÍ REGÁL	1790x280x1820 (V x Š x D)		KORPUS (RÁM) LAMINO, POLICE OCELOVÝ PLECH	1	ATYP, VIZ. VÝKRES Č. 40
R23	KNIHOVNÍ REGÁL	1360x560x1740 (V x Š x D)		KORPUS (RÁM) LAMINO, POLICE OCELOVÝ PLECH	6	ATYP, VIZ. VÝKRES Č. 41

ATYPY

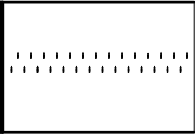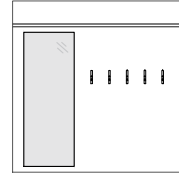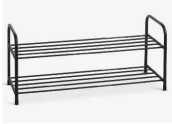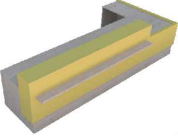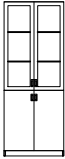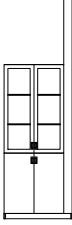OZN.	DRUH VYBAVENÍ	ROZMĚRY (MM)	VÝROBCE, TYP	MATERIÁL, BARVA	KS	POZNÁMKA
A01	LAVICE	450x2006x4414 (V x Š x D)		ATYP, VIZ. VÝKRES Č. 08	1	ATYP, VIZ. VÝKRES Č. 08
A02	DŘEVĚNÁ PŘÍČKA	3000x4414x4080 (V x Š x D)		SOUČÁST STAVEBNÍ ČÁSTI	1	SOUČÁST STAVEBNÍ ČÁSTI
A02a	VĚŠÁKOVÉ HÁČKY	VÝŠKA= 135 mm	TYPOVÝ VÝROBEK 	MATERIÁL: KOV MATNÝ POVRCH V SATINOVÉM CHROMU	45	- PŘEDNÍ MONTÁŽ - ROZTEČ 16 mm PRO ŠROUBKY M4 VIZ VÝKRES Č. 09
A02b	VĚŠÁKOVÁ STĚNA	1530x25x1500 (V x Š x D)		ATYP, VIZ. VÝKRES Č. 11	1	ATYP, VIZ. VÝKRES Č. 11
A02c	BOTNÍK	390x350x920 (V x Š x D)	TYPOVÝ VÝROBEK 	NOHY: OCEL KONSTRUKCE: PP (POLYPROMPYLEN), OCEL, POLICE: OCEL OŠETŘENÍ: PRÁŠKOVÝ LAK BARVA: ČERNÁ	1	HMOTNOST: 2 kg MAX. ZÁTĚŽ: 5 kg VIZ VÝKRES Č. 11
A03	VÝPŮJČNÍ PULT	1020x1620x3630 (V x Š x D)		ATYP, VIZ VÝKRES Č. 10	1	ATYP, VIZ VÝKRES Č. 10
A05a	VESTAVĚNÁ SKŘÍŇ A	2038x420x790 (V x Š x D)		ATYP, VIZ. VÝKRES Č. 13	2	ATYP, VIZ. VÝKRES Č. 13
A05b	VESTAVĚNÁ SKŘÍŇ B	2038x420x900 (V x Š x D)		ATYP, VIZ. VÝKRES Č. 14	1	ATYP, VIZ. VÝKRES Č. 14
A05c	NÁSTAVEC A	862x420x790 (V x Š x D)		ATYP, VIZ. VÝKRES Č. 13	2	ATYP, VIZ. VÝKRES Č. 13
A05d	NÁSTAVEC B	862x420x900 (V x Š x D)		ATYP, VIZ. VÝKRES Č. 14	1	ATYP, VIZ. VÝKRES Č. 14

UVEDENÉ ROZMĚRY JSOU ORIENTAČNÍ, PŘESNÉ DOMĚŘENÍ BUDE PROVEDENO V RÁMCÍ ZPRACOVÁNÍ VÝROBNÍ DOKUMENTACE DODAVATELEM.

BARVY BUDOU ODSOUHLASENY PO PŘEDLOŽENÍ VZORNÍKŮ.



TYPOVÉ PRVKY

OZN.	DRUH VYBAVENÍ	ROZMĚRY (MM)	VÝROBCE, TYP	MATERIÁL, BARVA	KS	POZNÁMKA
T02	PODLAHOVÁ ZÁSUVKA	200 x 200 x 90 (90 mm JE VČETNĚ FINÁLNÍ PODLAHOVÉ KRYTINY)		TĚLESO A LÍMEC PRO ZDVOJENÉ PODLAHY JE Z OCELOVÉHO PLECHU, POZINKOVANÉHO METODOU SENDZIMIR, RÁM A VÍKO Z UŠLECHTILÉ OCELI, NOSIČ/DRŽÁK ZÁSUVKY Z HLINÍKU.	2	NIVELAČNÍ ROZSAH: cca 30 mm PŘÍVOD: ZE ZADNÍ STRANY, DOLE A Z BOČNÍ STRANY VŽDY 2x Ø25mm HMOTNOST: ASI 2 600 g ZATÍŽITELNOST: 120 kg ZÁSUVKY/VYBAVENÍ: 230V, VGA, RJ45, XLR, SAT, HDMI, USB atd. DALŠÍ SPECIFIKACE VIZ VÝKRES č. 17



T03a	VOZÍK NA PŘEPRAVU SKLAPOVACÍCH STOLŮ	800 x 1600 (Š x D)		MATERIÁL: KOSTRA Z OCELOVÝCH TRUBEK A PROFILŮ, POVRCH UPRAVENÝ PRAŠKOVANÍM DO BARVY RAL 9006, KOLA Z PLNÉ GUMY	1	PRO PŘEPRAVU 12 KS STOLŮ PŘEPRVNÍ PLOCHA OPATŘENÁ DESKOU – DEKOR: BUK 4 POJEZDOVÁ KOLA PRŮM. 200 mm, 2 JSOU OTOČNÁ ODNIMATELNÉ MADLO
T03b	VOZÍK NA ŽIDLE –VOZÍK JE PŘESNĚ URČENÝ A DIMENZOVANÝ NA KONKRÉTNÍ ŽIDLE (T25)			BARVA: SVĚTLÉ ŠEDÁ	6	
T04	SKLÁDACÍ STŮL	730 x 400 x 1220 (V x Š x D)		SKLÁPĚČÍ KOVOVÉ NOHY VE TVARU T Z OCELOVÝCH PROFILŮ S POVRCHEM UPRAVENÝM PŘAŠKOVÁNÍM (KOMAXIT) BARVA: ČERNÁ DESKA STOLU: LAMINOVANÁ LDT DESKOU (E1) SILY 25 mm. BARVA: SVĚTLÉ ŠEDÁ, RAL 7035 HRANA ABS VE STEJNÉ BARVĚ	8	<u>DESKA STOLU:</u> – JEDNODUCHÁ ÚDRŽBA – ZVÝŠENÁ ODOLNOST PROTI MECHANICKÉMU POŠKRÁBÁNÍ – TEPELNĚ A CHEMICKY ODOLNÁ PODLE DIN 68765 – VYHOVUJE NORMĚ EN 312. NA PŘEPRAVU A USKLADNĚNÍ STOLŮ JE URČEN Vozík NA PŘEPRAVU SKLAPOVACÍCH STOLŮ (T03a) STOHOVATELNOST AŽ 15 KS
T05	STOJAN NA DEŠTNÍKY	VÝŠKA = 385 Ø 220		MATERIÁL: OCEL BARVA: NEREZ	1	PLECHOVÝ KOŠ NA DEŠTNÍKY S DĚROVANÝM PLAŠTĚM

OZN.	DRUH VYBAVENÍ	ROZMĚRY (MM)	VÝROBCE, TYP	MATERIÁL, BARVA	KS	POZNÁMKA
T06	ODPADKOVÝ KOŠ NA TŘÍDĚNÝ ODPAD	560x640x410 (V x Š x D)		BARVA: STŘÍBRNÁ MATERIÁL: NEREZOVÁ OCEL, PLAST	2	PEDÁLOVÝ KOVOVÝ KOŠ NA TŘÍDĚNÍ ODPAD UZAVÍRATELNÉ VÍKO 3 VNITŘNÍ KOŠE CELKOVÝ OBJEM: 60 L PROTISKLUZOVÁ ZÁKLADNA
T07	KANCELÁŘSKÁ ŽIDLE	1300x700x510 (V x Š x H)		<u>KOVOVÁ KONSTRUKCE</u> ŽIDLE STOJÍ NA KVALITNÍM NYLONOVÉM KŘÍŽI, JEHOŽ SOUCÁSTÍ JE TAKÉ PĚTICE KOLEČEK S GUMOVOU OBRUČÍ PRO VŠECHNY TYPY PODLAH. Ø KOLEČEK= 50 mm, Ø ČĚPU 11 mm. OPĚRÁK A PODHLAVNÍK JSOU Z PRODYŠNÉ SÍTOVINY, SEDÁK JE ČALOUNĚNÝ LÁTKOU, PLASTOVÝ RÁM A PODRUČKY BARVA: ČERNÁ	5	ERGONOMICKÁ ŽIDLE KOLEČKOVÁ – PODPORA TĚLA V BEDRECH – VÝŠKOVĚ NASTAVITELNÝ PODHLAVNÍK – VÝŠKOVĚ NASTAVITELNÉ PODRUČKY – NASTAVITELNÁ VÝŠKA SEDÁNKU – POLOHOVATELNÁ OPĚRKA
T08	KANCELÁŘSKÝ KONTEJNER	430 x 500 x 630 (Š x H x V)		LAMINOVANÁ DŘEVOTŘÍSKA O SÍLE 18 mm, ABS 1 MM BARVA: ŠEDÁ BARVA ÚCHYTEK: ŠEDÁ	5	KANCELÁŘSKÝ KONTEJNER KE STOLŮM, 4 ŠUPLÍKY, HORNÍ ŠUPLÍK JE UZAMYKATELNÝ, 4 KOLEČKA KONTEJNER – HLOUBKA 500 mm, KVŮLI HLOUBCE PROSTORU POD KANCELÁŘSKÝM STOLEM
T09a	PROJEKTOR	87x302x249 (V x Š x D)		BARVA: BÍLÁ	1	FULL HD ROZLIŠENÍ POMĚR STRAN 16:9 UMÍSTĚNÍ NA STROP
T09b	UCHYCENÍ DO STROPU			BARVA: BÍLÁ	1	NOSNOST 15 KG OTÁČENÍ 360° NÁKLON 45°
T10	REPRODUKTORY VČETNĚ UCHYCENÍ DO ZDI			BARVA: BÍLÁ	2	REPRODUKTORY KOMPATIBILNÍ S PROJEKTOREM KONSTRUKCE PRO PŘÍPEVNĚNÍ NA ZEĎ
T11	PROJEKČNÍ PLÁTNO	2438 x 1829 (V x Š)		BARVA: BÍLÁ KOVOVÁ KONSTRUKCE PRO UCHYCENÍ DO ZDI	1	ROLETA S ELEKTRICKÝM MOTOREM NA DÁLKOVÉ OVLÁDÁNÍ POMĚR STRAN 16:9 ČERNÉ OKRAJE VČETNĚ INSTALAČNÍ SADY INTERNÍ IR PŘÍJÍMAČ BEZ POTŘEBY INSTALACE OVLÁDÁNÍ NA ZEĎ

TYPOVÉ PRVKY

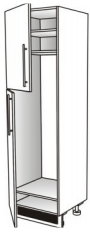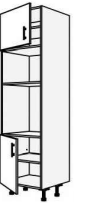OZN.	DRUH VYBAVENÍ	ROZMĚRY (MM)	VÝROBCE, TYP	MATERIÁL, BARVA	KS	POZNÁMKA
T12	VYSOKÁ SKŘÍŇ PRO VESTAVĚNOU LEDNICI (60 cm)	VÝŠKA: 1788 mm (bez soklu) ŠÍŘKA: 600 mm HLOUBKA: 560 mm	TYPOVÝ VÝROBEK S ÚPRAVOU 	KORPUS + POLICE + DVÍŘKA: LAMINO VNITŘNÍ ČÁST: – BARVA: ŠEDÁ KRUPICE VNEJŠÍ STRANA: – BARVA: ŠALVĚJOVĚ ZELENÁ, RAL BUDE UPŘESNĚNA HLADKÁ MAT-LAK VČETNĚ NÁKLÍŽKU 5 mm ZADNÍ STĚNA Z BÍLÉHO SOLOLITU DO DRÁŽKY SKRYTÉ ÚCHYTKY – HLINÍK	1	KORPUS SKŘÍŇKY Z LAMINA TL. 18 mm – SKRYTÁ ÚCHYTKA – HLINÍK – PANTY DVÍŘEK S TLUMENÍM – SOKLOVÁ NOHA: VÝŠKA = 150 mm – ZÁDA SPODNÍ KUCHYŇSKÉ SKŘÍŇKY JSOU ODSAZENA O 46 MM – VÝŠKA PRO SPOTŘEBIČ STANDARDNĚ 1780 mm, LZE UPRAVIT DLE VÝŠKY SPOTŘEBIČE ÚCHYTKY: DÉLKA: 146 mm – NARÁŽECÍ ÚCHYTOVÝ PROFIL, TL.PROFILU: 2,8 mm – ROZMĚR DRÁŽKY PRO FRÉZOVÁNÍ: 3 mm. – URČENÁ K NARAŽENÍ DO PŘÍPRAVENÉ DRÁŽKY. – POLICE NASTAVITELNÉ NA OCELOVÉ KOLÍKY UMÍSTĚNÍ + POPIS – VIZ VÝKRES Č. 03
T13	POTRAVINOVÁ SKŘÍŇ SE ZABUDOVÁNÍM MIKROVLNKY (60 cm)	VÝŠKA: 1788 mm (bez soklu) ŠÍŘKA: 600 mm HLOUBKA: 560 mm	TYPOVÝ VÝROBEK S ÚPRAVOU 	MATERIÁL, BARVA: DTTO T12	1	SPECIFIKACE DTTO T12 – PROSTOR PRO VESTAVNOU MIKROVLNKU S VESTAVNOU VÝŠKOU 380 MM – 1x ZÁSUVKA UMÍSTĚNÍ + POPIS – VIZ VÝKRES Č. 03
T14	KUCHŇSKÁ SKŘÍŇKA SPODNÍ PRO DŘEZ S VÝSUVEM NA KOŠ (80 cm)	VÝŠKA: 720 mm (bez soklu) ŠÍŘKA: 800 mm HLOUBKA: 560 mm	TYPOVÝ VÝROBEK S ÚPRAVOU 	MATERIÁL, BARVA: DTTO T12	1	SPECIFIKACE DTTO T12 UMÍSTĚNÍ + POPIS – VIZ VÝKRES Č. 03
T15	DVEŘE/SKŘÍŇKA DO KUCHYNĚ PRO MYČKU PLNĚ INTEGROVANOU (45 cm)	VÝŠKA: 720 mm (bez soklu) ŠÍŘKA: 450 mm HLOUBKA: 560 mm	TYPOVÝ VÝROBEK S ÚPRAVOU 	MATERIÁL, BARVA: DTTO T12	1	SPECIFIKACE DTTO T12 UMÍSTĚNÍ + POPIS – VIZ VÝKRES Č. 03
T16	SKŘÍŇKA SPODNÍ S DRÁTĚNÝM VÝSUVEM (30 cm)	VÝŠKA: 720 mm (bez soklu) ŠÍŘKA: 300 mm HLOUBKA: 560 mm	TYPOVÝ VÝROBEK S ÚPRAVOU 	MATERIÁL, BARVA: DTTO T12	1	SPECIFIKACE DTTO T12 PROVEDENÍ: LEVÉ = KOŠIKY BUDOU PŘÍSTUPNÉ Z LEVÉ STRANY – OTVORY PRO UPEVNĚNÍ RÁMU BUDOU PŘÍPRAVENY NA PRÁVÉ STRANĚ OCEL STŘÍBRNÁ RAL 9006 – DRÁTĚNÉ KOŠE UMÍSTĚNÍ + POPIS – VIZ VÝKRES Č. 03
T17	KUCHYŇSKÁ SKŘÍŇKA SPODNÍ ROHOVÁ ROVNÁ LEVÁ (110 cm)	VÝŠKA: 612 mm (bez soklu) ŠÍŘKA: 1000 mm + odsazení ze strany 100 mm HLOUBKA: 560 mm	TYPOVÝ VÝROBEK S ÚPRAVOU 	MATERIÁL, BARVA: DTTO T12	1	SPECIFIKACE DTTO T12 ŠÍŘKA SKŘÍŇKY JE 1000 mm, ALE ODSAZUJE SE ZE STRANY O 100 mm ŠÍŘKA DVÍŘEK: 446 mm UMÍSTĚNÍ + POPIS – VIZ VÝKRES Č. 03




TYPOVÉ PRVKY

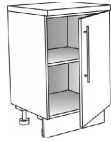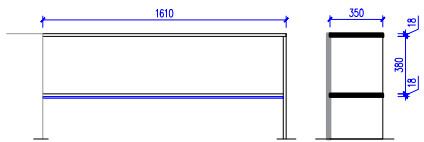OZN.	DRUH VYBAVENÍ	ROZMĚRY (MM)	VÝROBCE, TYP	MATERIÁL, BARVA	KS	POZNÁMKA
T18a	KUCHYŇSKÁ SKŘÍŇKA SPODNÍ S DVÍŘKY, POLICOVÁ (60 cm)	VÝŠKA: 612 mm (bez soklu) ŠÍŘKA: 600 mm HLOUBKA: 560 mm	TYPOVÝ VÝROBEK S ÚPRAVOU 	MATERIÁL, BARVA: DTTO T12	1	SPECIFIKACE DTTO T12 UMÍSTĚNÍ + POPIS – VIZ VÝKRES Č. 03
T18b	KUCHYŇSKÁ SKŘÍŇKA SPODNÍ S DVÍŘKY, POLICOVÁ (50 cm)	VÝŠKA: 612 mm (bez soklu) ŠÍŘKA: 500 mm HLOUBKA: 560 mm	TYPOVÝ VÝROBEK S ÚPRAVOU 	MATERIÁL, BARVA: DTTO T12	1	SPECIFIKACE DTTO T12 UMÍSTĚNÍ + POPIS – VIZ VÝKRES Č. 03
T19a	SOKL – SKŘÍŇKY U ZDI	ŠÍŘKA: 150 mm DÉLKA: 2905 mm TL. 18 mm	TYPOVÝ VÝROBEK	MATERIÁL, BARVA: DTTO T12	1	SPECIFIKACE DTTO T12 UMÍSTĚNÍ + POPIS – VIZ VÝKRES Č. 03
T19b	SOKL – SKŘÍŇKY POD OKNEM	ŠÍŘKA: 150 mm DÉLKA: 1965 mm TL. 18 mm			1	
T19c	VÝKRYT K SKŘÍŇCE S LEDNICÍ A MRAZÁKEM	ŠÍŘKA: 50 mm DÉLKA: 1788 mm TL. 18 mm	TYPOVÝ VÝROBEK	MATERIÁL, BARVA: DTTO T12	1	SPECIFIKACE DTTO T12 UMÍSTĚNÍ + POPIS – VIZ VÝKRES Č. 03
T19d	VÝKRYT KE KUCHYŇSKÉ SKŘÍŇCE SPODNÍ S DRÁTĚNÝM VÝSUVEM	ŠÍŘKA: 60 mm DÉLKA: 720 mm TL. 18 mm			1	
T19e	VÝKRYT KE KUCHYŇSKÉ SKŘÍŇCE SPODNÍ S DVÍŘKY	ŠÍŘKA: 300 mm DÉLKA: 720 mm TL. 18 mm			1	
T19f	ZADNÍ DESKA	ŠÍŘKA: 1610 mm DÉLKA: 1030 mm TL. 18 mm ŠÍŘKA: 2860 mm DÉLKA: 1060 mm TL. 18 mm	TYPOVÝ VÝROBEK	MATERIÁL, BARVA: DTTO T12	1	SPECIFIKACE DTTO T12 UMÍSTĚNÍ + POPIS – VIZ VÝKRES Č. 03
T19g	KUCHYŇSKÁ PRACOVNÍ DESKA – SKŘÍŇKY U ZDI	ŠÍŘKA: 150 mm DÉLKA: 1855 mm TL. 18 mm			1	
T19h	KUCHYŇSKÁ PRACOVNÍ DESKA – SKŘÍŇKY POD OKNEM	ŠÍŘKA: 150 mm DÉLKA: 1855 mm TL. 18 mm		MATERIÁL: SUROVÁ DŘEVOTŘÍSKA POTAŽENÁ DEKORAČNÍM VYSOKOTLAKÝM LAMINÁTEM HPL BARVA: ŠALVĚJOVĚ ZELENÁ, RAL BUDE UPŘESNĚNA	1	NA PŘEDNÍ STRANĚ ZESÍLENÁ SPECIÁLNÍM VÝZTUŽNÝM PÁSKEM UMÍSTĚNÍ + POPIS – VIZ VÝKRES Č. 03
T20	POLICE + BOČNÍ DESKA	VÝŠKA: 1030 mm ŠÍŘKA: 1610 mm HLOUBKA: 350 mm	ATYP, VIZ VÝKR.Č. 	MATERIÁL: DTTO T12	1	SPECIFIKACE DTTO T12 UMÍSTĚNÍ + POPIS – VIZ VÝKRES Č. 03





UVEDENÉ ROZMĚRY JSOU ORIENTAČNÍ, PŘESNÉ DOMĚŘENÍ BUDE PROVEDENO V RÁMCÍ ZPRACOVÁNÍ VÝROBNÍ DOKUMENTACE DODAVATELEM.

BARVY BUDOU ODSOULHASENY PO PŘEDLOŽENÍ VZORNÍKŮ.

TYPOVÉ PRVKY

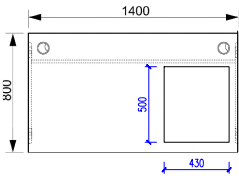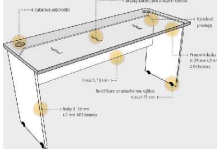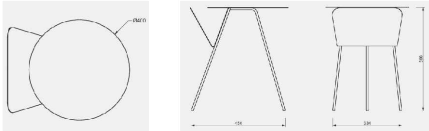OZN.	DRUH VYBAVENÍ	ROZMĚRY (MM)	VÝROBCE, TYP	MATERIÁL, BARVA	KS	POZNÁMKA
T21	KANCELÁŘSKÝ STŮL	755 x 800 x 1400 (V x Š x D)	  	MATERIÁL: DTD, LAMINO, BARVA KORPUSU: SVĚTLÉ ŠEDÁ BARVA DESKY: SVĚTLÉ ŠEDÁ	2	PODNOŽI ZE DVOU BOČNÍCH DESEK O SÍLE 18 mm, SPOJENY SVISLOU DESKOU O SÍLE 18 mm (TRNOŽI) STOLOVÁ DESKA O SÍLE 25 mm VEŠKERÉ DESKY OPATŘENY 2 mm ABS HRANOU PRŮCHODKY PRO KABELÁŽ VE STOLOVÉ DESCE DRŽÁKY POD PRACOVNÍ DESKOU REKTIFIKAČNÍ ŠROUBY NA NOHÁCH S MOŽNOSTÍ DOROVNÁNÍ AŽ O 1,5 cm HMOTNOST: 37,3 kg
T22	ODPADKOVÝ KOŠ – KANCELÁŘ	Ø 305, VÝŠKA = 465 mm		NEREZ.OCEL – MAT, VNITŘNÍ PLASTOVÁ NÁDOBA	2	VYSOCE KVALITNÍ NEREZ OCELI MATOVĚ, UZAVŘENÉ A ZESÍLENÉ DNO, PEDÁLOVÝ MECHANISMUS, VELMI TICHÝ A POMALÝ CHOD VÍKA, VYJÍMATELNÁ VNITŘNÍ PLASTOVÁ NÁDOBA S RUKOJETÍ A OTVOREM NA ZAJIŠTĚNÍ SÁČKU, KTERÝ NENÍ VIDĚT. FUNKCE "OTEVŘENÉ VÍKO" PRO SNADNĚJŠÍ VÝMĚNU SÁČKŮ NA ODPAD. RUKOJETĚ /ÚCHYT/ PRO PŘENÁŠENÍ KOŠE, SPODNÍ ČÁST JE ZABEZPEČENA PROTI POŠKRÁBÁNÍ PODLAHY
T23	KŘESLO	780 x 600 x 650 (V x Š x D)	   	PODNOŽI: KOV – ČERNÝ KOMAXIT POLSTROVÁNÍ: TKANÁ LÁTKA S JEMNOU STRUKTUROU A TŘÍBAREVNÝM MELIREM BARVA: SVĚTLÉ ŽLUTÁ, BARVA BUDE UPŘESNĚNA PO PŘEDLOŽENÍ VZORNIKŮ	10	SEDÁK I OPĚRADLO SPOJENÉ S PODRUČKAMI DO TVARU U JSOU CELOPOLSTROVANÉ. ČERNÉ KOVOVÉ NOHY S KRUHOVÝM TENKÝM PROFILEM PROTAŽENÉ NAD POLSTROVANOU ČÁST TVOŘÍ KOSTRU ŽIDLE LÁTKA:SLOŽENÍ: 53 % CO, 45 % PES, 1 % PA, 1 % OF HMOTNOST: 570 g/bm ODOLNOST V ODĚRU: 40.000 otáček ŽMOLKOVÁNÍ: 4 HODNOCENÍ ZÁPALNOSTI: BS 5852 part 0–1 ÚPRAVA: SNADNÉ ČISTĚNÍ
T24a	KONFERENČNÍ STOLEK	500 x 454 x Ø 400 (V x Š x D)	 	MATERIÁL: PRÁŠKOVĚ LAKOVANÁ OCEL BARVA: ČERNÁ, RAL 9005	8	MULTIFUNKČNÍ STOLEK S KOMBINACÍ STOJANU NA ČASOPISY 3 TENKÉ NOHY KRUHOVÉHO PROFILU, NA 2 NOHÁCH UPEVNĚN STOJAN NA ČASOPISY, KRUHOVÁ ODKLÁDACÍ DESKA




TYPOVÉ PRVKY

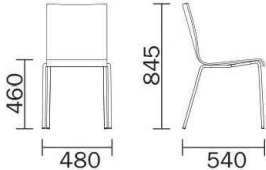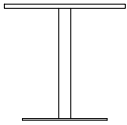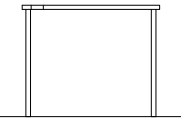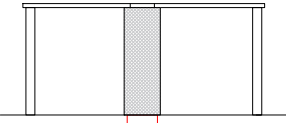OZN.	DRUH VYBAVENÍ	ROZMĚRY (MM)	VÝROBCE, TYP	MATERIÁL, BARVA	KS	POZNÁMKA
T25	ŽIDLE	ŠÍŘKA: 480 mm HLOUBKA: 540 mm VÝŠKA: 845 mm VÝŠKA SEDU: 460 mm	  	SKOŘEPINOVÁ ŽIDLE <u>SEDÁK</u> – OHÝBANÁ DUBOVÁ PŘEKLIŽKA, BARVA: BĚLENÝ DUB <u>PODNOŽ:</u> OCELOVÁ TRUBKOVÁ (Ø TRUBEK = 16 mm) V PROVEDENÍ CHRŮM	58	HMOTNOST: 5,2 kg ŽIDLE JE STOHOVATELNÁ (10–12ks) NA PŘEPRAVU A USKLADNĚNÍ ŽIDLÍ JE URČEN VOZÍK NA ŽIDLE (T03b)
T26a	LAVICE A	850 x 600 x 830 (V x Š x D)		KONSTRUKCE JE Z PEVNÉHO DESKOVÉHO MATERIÁLU A MASIVNÍHO DŘEVA POLSTROVANÁ STŘEDNĚ TVRDOU PĚNOU NOHY: MASIV BUK HRANOL HYDROFOBNÍ LÁTKA:	4	ROVNÝ DÍL LAVICE PROVEDENÍ OPĚRADLA: BEZ PROŠÍVÁNÍ VÝŠKA SEDU: 470 mm HLOUBKA SEDU: 450 mm CELKOVÁ HLOUBKA: 600 mm
T26b	LAVICE B – PRAVÝ ROH	850 x 600 x 700 (V x Š x D)		BARVA: SVĚTLÉ ŠEDÁ, RAL BUDE UPŘESNĚNA PO PŘEDLOŽENÍ VZORNIKŮ	1	ROHOVÝ DÍL LAVICE
T26c	LAVICE C – LEVÝ ROH	850 x 600 x 700 (V x Š x D)			1	ROHOVÝ DÍL LAVICE
T27a	STŮL A	767 x 600 x 800 (V x Š x D)		SLOŽENO Z TYPOVÉ NOHY A Z MASIVNÍ LEPENÉ DŘEVĚNÉ DESKY VIZ VÝKRES č.15	4	SPECIFIKACE VIZ VÝKRES č. 15
T27b	STŮL B – 1x PC	737 x 700 x 910 (V x Š x D)		SLOŽENO Z TYPOVÝCH NOH A Z MASIVNÍ LEPENÉ DŘEVĚNÉ DESKY VIZ VÝKRES č.16	2	SPECIFIKACE VIZ VÝKRES č. 16
T27c	STŮL C – 2x PC	737 x 800 x 1600 (V x Š x D)		SLOŽENO Z TYPOVÝCH NOH, Z MASIVNÍ LEPENÉ DŘEVĚNÉ DESKY + PANEL Z TAHOKOVU VIZ VÝKRES č. 17	2	SPECIFIKACE VIZ VÝKRES č. 17







TYPOVÉ PRVKY





OZN.	DRUH VYBAVENÍ	ROZMĚRY (MM)	VÝROBCE, TYP	MATERIÁL, BARVA	KS	POZNÁMKA
T27d	KABELOVÁ PRŮCHODKA	80 x 80 mm, VÝŠKA/HLOUBKA ZAPUŠTĚNÍ: cca 24 mm	TYPOVÝ VÝROBEK	SPECIFIKACE a UMÍSTĚNÍ VIZ VÝKRES č. 16	2	
T27e	KABELOVÁ PRŮCHODKA	160 x 80 mm, VÝŠKA/HLOUBKA ZAPUŠTĚNÍ: cca 24 mm	TYPOVÝ VÝROBEK	SPECIFIKACE a UMÍSTĚNÍ VIZ VÝKRES č. 17	2	
T28	SEDACÍ VAK	650 x 950 x 700 (V x Š x D) 	TYPOVÝ VÝROBEK 	<u>VNITŘNÍ NÁPLŇ:</u> OBSAH VAKU TVOŘÍ KULIČKY ZE ZDRAVOTNĚ NEZÁVADNÉHO POTRAVINÁŘSKÉHO POLYESTERU <u>POTAH:</u> ČALOUNICKÁ TKANINA VYROBENÁ ZE 100 % OLEFINU BARVA: ŽLUTÁ SLUNÍČKOVÁ, RAL 9007	3	SEDACÍ VAK DO TVARU L, – VYMĚNITELNÝ A PRATELNÝ POTAH – VYSOKÁ PEVNOST V TAHU A PEVNOST V TRHÁNÍ – MOŽNOST DOSYPÁNÍ NÁPLNĚ ODOLNOSTI PROTI ODĚRU: 64 300 CYKLŮ MARTINDALE, VODOODPUDIVÁ ÚPRAVA HMOTNOST: 3,85 kg OBJEM NÁPLNĚ: 220 L
T29a	SEDACÍ KOSTKA – ROVNÁ (HRANOL)	450x450x900 (V x Š x D) 	TYPOVÝ VÝROBEK	KOSTRA VYZTUŽENA HRANOLKY Z MASIVNÍHO DŘEVA, OBVODOVÝ PLÁŠŤ JE ZE SOLOLITU A PŘEKLIŽKY SEDÁK JE OPATŘEN TVAROVĚ STABILNÍ SEDÁKOVOU PĚNOU STEJNĚ JAKO OBVODOVÉ STĚNY KOSTKY BARVA: SVĚTLÉ ŠEDÁ LÁTKA	1	ROVNÁ SEDACÍ KOSTKA NOHY OPATŘENY PLASTOVÝMI PODLAHOVÝMI KLUZÁKY
T29b	SEDACÍ KOSTKA – OBLOUK	450x450x1000 (V x Š x D) 	TYPOVÝ VÝROBEK	MATERIÁL A BARVA: DTTO T29a	2	OBLOUKOVÁ KOSTKA SVÍRAJÍCÍ ÚHEL 60° SPECIFIKACE DTTO T29a
T30	POVLAK NA POLŠTÁŘ VČETNĚ VÝPLNĚ	450x450 (Š x D) 	TYPOVÝ VÝROBEK	BARVA: ŽLUTÁ, RAL 9007	6	JEDNOBAREVNÝ POLŠTÁŘ SE SNÍMATELNÝM POVLAKEM
T31	KOBEREC	2000 x 2900 (Š x D) 	TYPOVÝ VÝROBEK	MATERIÁL: POLYESTER VZOR: JEDNOBAREVNÝ, BARVA: TMAVĚ ŠEDÁ, RAL BUDE UPŘESNĚNA PO PŘEDLOŽENÍ VZORNIKŮ	1	ŠEDÝ KUSOVÝ KOBEREC S JEMNÝM POLYESTEROVÝM VLASEM, VÝŠKA VLASU: 11 mm CELKOVÁ HMOTNOST: 1800 g/m2 REAKCE NA OHEŇ: Cfl–s1


TYPOVÉ PRVKY

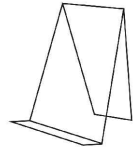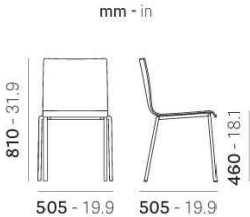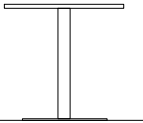OZN.	DRUH VYBAVENÍ	ROZMĚRY (MM)	VÝROBCE, TYP	MATERIÁL, BARVA	KS	POZNÁMKA
T32c	KNÍŽNÍ STOJÁNKY		TYPOVÝ VÝROBEK 	PLEXISKLO	30	PRO VYSTAVENÍ KNIH VELIKOSTI A4
T32d	REGÁLOVÝ ROZŘAĐOVAČ	250 x 60 (80) mm, ZAOBLENÉ HRANY	TYPOVÝ VÝROBEK 	KOV	8	KOVOVÝ PRAPORCOVÝ ROZŘAĐOVAČ Z LAKOVANÉHO PLECHU O SÍLE 1 mm, S POLEPEM 31 PÍSMEN ČESKÉ ABECEDY, Z OBOU STRAN (ČERNÁ PÍSMENA), BARVA SAD BUDE SPECIFIKOVÁNA
T33	VENKOVNÍ ŽIDLE	ŠÍŘKA: 505 mm HLOUBKA: 505 mm VÝŠKA: 810 mm VÝŠKA SEDU: 460 mm 	TYPOVÝ VÝROBEK  	SKOŘEPINOVÁ ŽIDLE <u>SEDÁK</u> SE SKOŘEPINOU Z TECHNOPOLYMERU VSTŘIKOVÁNÍM BARVA: BĚŽOVÁ <u>PODNOŽ:</u> OCELOVÁ TRUBKOVÁ (Ø TRUBEK = 16 mm) V PROVEDENÍ: VYPALOVANÝ PRÁŠKOVÝ LAK, BARVA: BĚŽOVÁ (DTTO SEDÁK)	24	VÝŠKA SEDÁNKU: 460 mm, NA KRAJI ZAOBLENÝ VÁHY: 5 kg ŽIDLE JE STOHOVATELNÁ (MAX. 10 ks)
T34	VENKOVNÍ STŮL	767 x 790 x 790 (V x Š x D) 	TYPOVÝ VÝROBEK	SLOŽENO Z TYPOVÉ NOHY A Z LAMINOVANÉ KOMPAKTNÍ LISOVANÉ DESKY HPL	6	VIZ VÝKRES č. 18

TYPOVÉ PRVKY - WC PŘÍSLUŠENSTVÍ

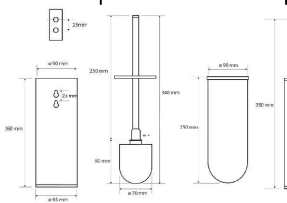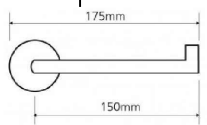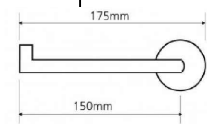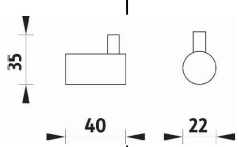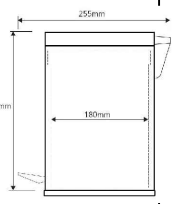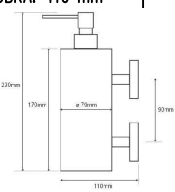OZN.	DRUH VYBAVENÍ	ROZMĚRY (MM)	VÝROBCE, TYP	MATERIÁL, BARVA	KS	POZNÁMKA
T35	WC SOUPRAVA VČETNĚ KARTÁČE	95 x 105 x 380 (Š x HLOUBKA x V)	 	MATERIÁL: MOSAZ, POVRCH. ÚPRAVA: CHROM, KARTÁČ: BÍLÁ	6	VÁLCOVÁ, ROVNÁ WC ŠTĚTKA ZAVĚŠENA NA STĚNĚ, VÁHA MJ = 2 kg, MONTÁŽ VRTÁNÍM
T36a	DRŽÁK TOAL. PAP – PRAVOSTRANNÝ	175 x 70 x 55 (Š x HLOUBKA x V)	 	MATERIÁL MOSAZ, POVRCHOVÁ ÚPRAVA: CHROM	3	VÁHA MJ = 0,5 kg, MONTÁŽ VRTÁNÍM
T36b	DRŽÁK TOAL. PAP – LEVOSTRANNÝ	175 x 70 x 55 (Š x HLOUBKA x V)	 	MATERIÁL MOSAZ, POVRCHOVÁ ÚPRAVA: CHROM	3	VÁHA MJ = 0,5 kg, MONTÁŽ VRTÁNÍM
T37	HÁČEK NA ODĚVY	ŠÍRKA: 22 mm VÝŠKA: 35 mm HLOUBKA: 40 mm	 	MATERIÁL:POCHROMOVANÁ MOSAZ, POVRCHOVÁ ÚPRAVA: CHROM	8	TVAR: KRUHOVÝ, MONTÁŽ PŘIVRTÁNÍM NA ZEĎ, HMOTNOST: 0,085 kg
T38	ODPADKOVÝ KOŠ – WC KABINA	VÝŠKA = 280 mm Ø 200	 	MATERIÁL: NEREZ, BARVA: NEREZ, MAT	7	KULATÝ DESIGN, TYP: VOLNĚ STOJÍCÍ, OBJEM: 5 l VÝŠKA OCELOVÉ ČÁSTI KOŠE I S VÍKEM 280 mm – POD UMÍSTĚN PLASTOVÝ ZÁKLAD
T39	DÁVKOVAČ MÝDLA	VÝŠKA = 230 mm Ø 70 mm, HLOUBKA: 110 mm	 	MATERIÁL MOSAZ, POVRCHOVÁ ÚPRAVA: CHROM, PUMPIČKA	7	DÁVKOVAČ TEKUTÉHO MÝDLA S DRŽÁKEM, OBJEM: 550 ml, INSTALACE PŘIVRTÁNÍM NA ZEĎ, SOUČÁSTÍ JE PUMPIČKA, VERTIKÁLNÍ OSOVÁ VZDÁLENOST KONSTRUKCE K ZAVĚŠENÍ 90 mm, SVISLÁ VZDÁLENOST SKRYTÝCH OTVORŮ K UKOTVENÍ KE STĚNĚ 25 mm
T40	ZÁSOBNÍK NA PAPIROVÉ UBROUSKY – M.Č 08 – WC PRO INVALIDU	265 x 120 x 250 (V x Š x D)		NEREZ, MATNÝ	4	OBSAH 500 KS PAPIROVÝCH RUČNÍKŮ BOČNÍ OKÉNKA PRO KONTROLU OBSAHU RUČNÍKŮ UZAMYKATELNÝ NA KLÍČ

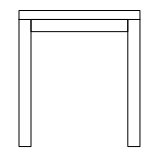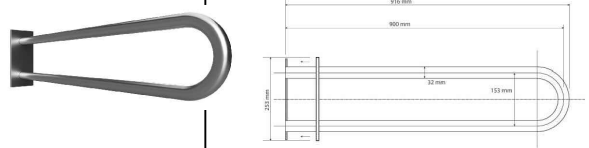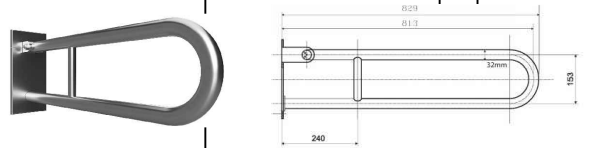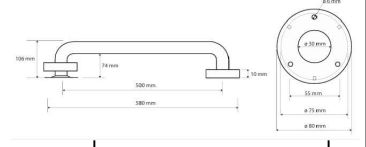OZN.	DRUH VYBAVENÍ	MÍSTNOST	ROZMĚRY (MM)	VÝROBCE, TYP	MATERIÁL, BARVA	KS	POZNÁMKA
T41	ZRCADLO 01	1.07 WC ŽENY	1800 x 700 (Šxv)		TYPOVÝ VÝROBEK	1	LEPENO DO OBKLADU SE ZABROUŠENOU HRANOU
T42	ZRCADLO 02	1.06 WC MUŽI	1600 x 700 (Šxv)		TYPOVÝ VÝROBEK	1	LEPENO DO OBKLADU SE ZABROUŠENOU HRANOU
T43	ZRCADLO 03	1.08 WC PRO INVALIDU	400 x 600 (Šxv)		MATERIÁL: NEREZ	1	VÝKLOPNÉ, HANDICAP VÁHA MJ: 0,40 kg
T44	ZRCADLO 04	1.13 WC + SPRCHA – ZAM.	600 x 700 (Šxv)		TYPOVÝ VÝROBEK	1	LEPENO DO OBKLADU SE ZABROUŠENOU HRANOU
T45	PRAČKA	600 x 850 x 565 (Š x V x H) HLOUBKA VÝROBKU OD ZADNÍHO PANELU PO DVEŘI: 620 mm		TYPOVÝ VÝROBEK	MATERIÁL A POVRCHOVÁ ÚPRAVA – BARVA: BÍLÁ TYP DVEŘÍ: KRYT Z ČERNÉHO TÓNOVANÉHO TVRZENÉHO SKLA	1	PLNĚNÁ ZEPŘEDU. OTEVÍRÁNÍ DVEŘÍ: LEVÉ TŘÍDA ENERGETICKÉ ÚČINNOSTI (PRÁNÍ): A MAX. KAPACITA PRÁNÍ: 10 kg MAX. OTÁČKY (ot/min.): 1360 PARNÍ PÉČE: ANO SMART TECHNOLOGIE: ANO
T46	ŠATNÍ LAVICE	450 x 400 x 1560 (V x Š x D)		ATYP, VIZ. VÝKRES Č.12		1	
T47	ZRCADLO 05	1.12 ŠATNA PRO ZAMĚSTNANCE	450 x 1200 (Šxv)		TYPOVÝ VÝROBEK	1	SOUČÁST VĚŠÁKOVÉ STĚNY A02b
T48	MADLO, 900 mm, VE TVARU U, S KRYTKOU	ŠÍŘKA: 103 mm VÝŠKA: 253 mm HLOUBKA: 916 mm		TYPOVÝ VÝROBEK	MATERIÁL: NEREZ POVRCHOVÁ ÚPRAVA: BRUS	1	
T49	MADLO 813 mm, VE TVARU U, SKLOPNÉ, S KRYTKOU	ŠÍŘKA: 100 mm VÝŠKA: 250 mm HLOUBKA: 829 mm		TYPOVÝ VÝROBEK	MATERIÁL: NEREZ POVRCHOVÁ ÚPRAVA: BRUS	1	
T50	MADLO 500 mm, S KRYTKOU – K UMYVADLU	ŠÍŘKA: 580 mm VÝŠKA: 80 mm HLOUBKA: 106 mm		TYPOVÝ VÝROBEK	MATERIÁL: NEREZ POVRCHOVÁ ÚPRAVA: BRUS	1	

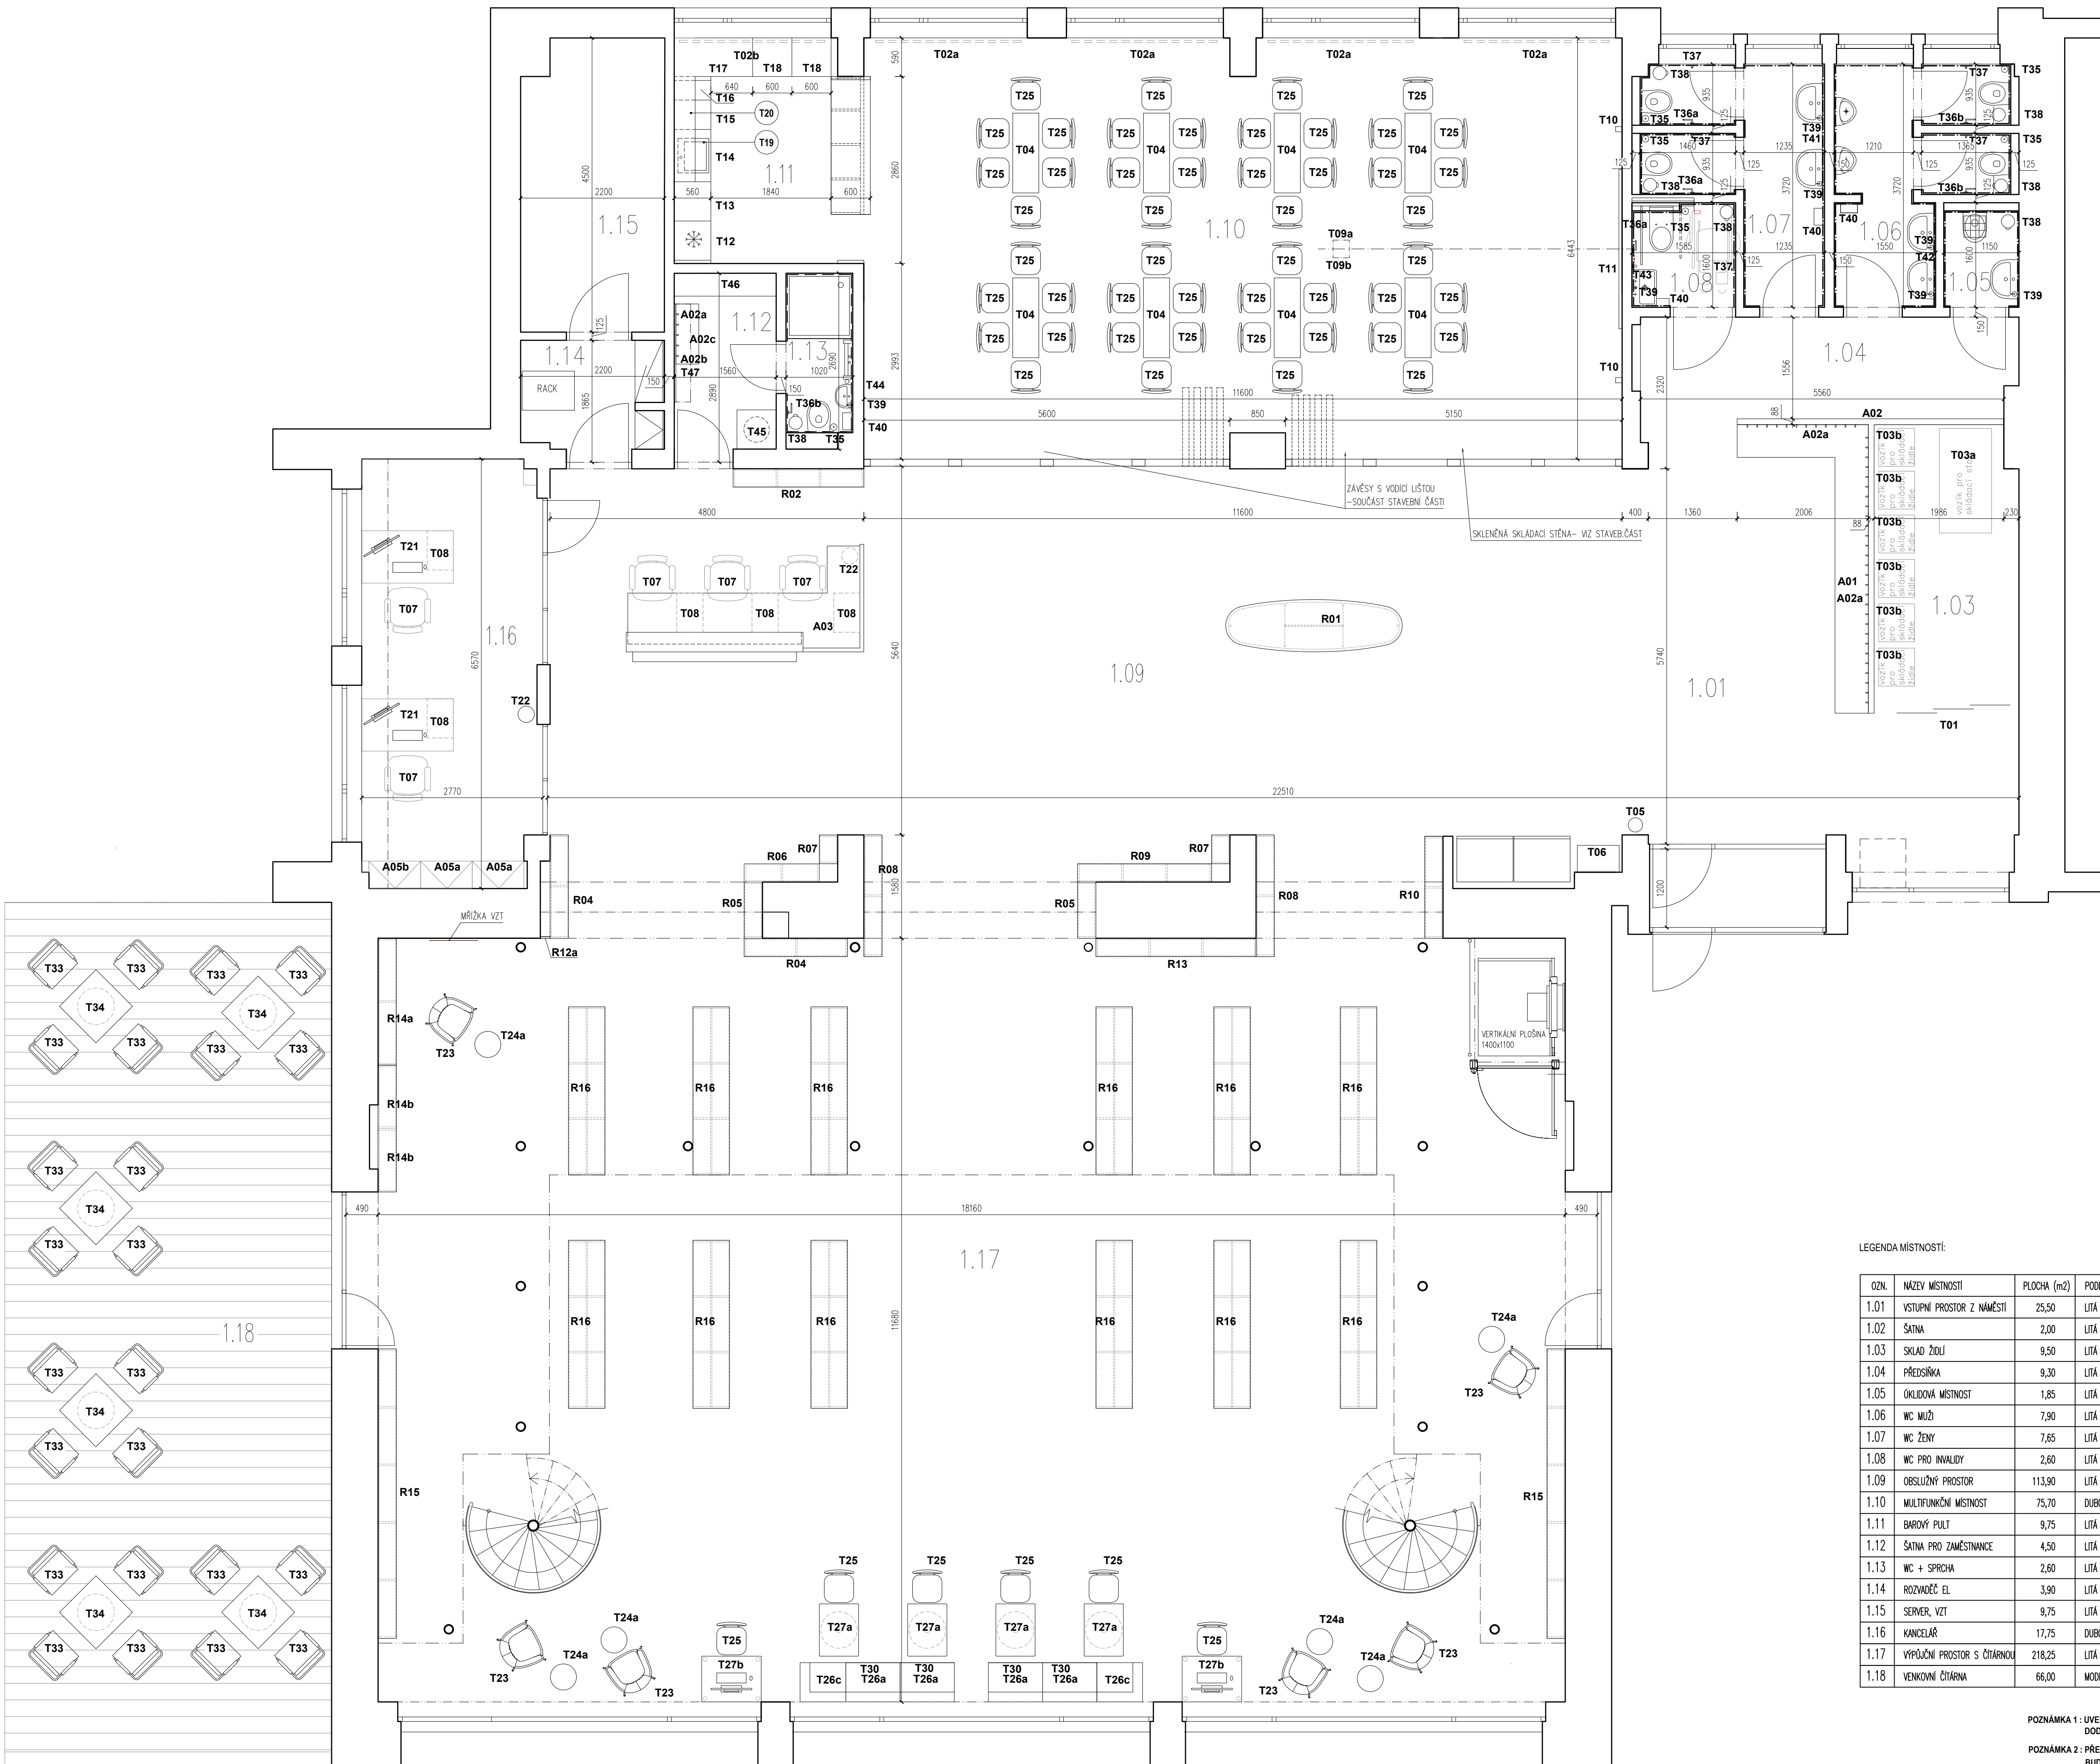


LEGENDA STAVEBNÍCH ÚPRAV:				
OZN.	NÁZEV	ROZMĚR MM (V.OD PODLAHY)	UMÍSTĚNÍ	POZNÁMKA
UT1	NIKA	1020x130 / VÝŠKA 625 (0)	ZEDĚ	
UT2	NIKA	975x130 / VÝŠKA 625 (0)	ZEDĚ	
UT3	NIKA	975x130 / VÝŠKA 625 (0)	ZEDĚ	
UT4	NIKA	975x130 / VÝŠKA 625 (0)	ZEDĚ	
VZT1	PROSTUP ZDI	760x500 (2870)	ZEDĚ	


OZN.	NÁZEV MÍSTNOSTI	PLOCHA (m2)	PODLAHA	SKLADBA	STĚNY	BARVA	PODHLÉD	SV. VÝŠKA (m)
1.01	VSTUPNÍ PROSTOR Z NĚMĚSTI	25,50	LITÁ ZATĚŽ. PODLAHA	P1	ŠTUKOVÁ OMÍTKA	BILÁ	A3a, v.250 mm, 25,50 m2	3,000
1.02	ŠATNA	2,00	LITÁ ZATĚŽ. PODLAHA	P1	ŠTUKOVÁ OMÍTKA	BILÁ	A3a, v.250 mm, 2,00 m2	3,000
1.03	SKLAD ŽIDLÍ	9,50	LITÁ ZATĚŽ. PODLAHA	P1	ŠTUKOVÁ OMÍTKA	BILÁ	A3a, v.250 mm, 9,50 m2	3,000
1.04	PŘEDSÍŇKA	9,30	LITÁ ZATĚŽ. PODLAHA	P1	ŠTUKOVÁ OMÍTKA	BILÁ	A3a, v.250 mm, 9,30 m2	3,000
1.05	OKLADOVÁ MÍSTNOST	1,85	LITÁ ZATĚŽ. PODLAHA	P1	ŠTUKOVÁ OMÍTKA	RAL 1015	A4, v.250 mm, 1,70 m2	3,000
1.06	WC MUŽI	7,90	LITÁ ZATĚŽ. PODLAHA	P1	KERAMICKÝ OBKLAD	RAL 1015	A4, v.250 mm, 7,00 m2	3,000
1.07	WC ŽENY	7,65	LITÁ ZATĚŽ. PODLAHA	P1	KERAMICKÝ OBKLAD	RAL 1015	A4, v.250 mm, 7,00 m2	3,000
1.08	WC PRO INVALIDY	2,60	LITÁ ZATĚŽ. PODLAHA	P1	KERAMICKÝ OBKLAD	RAL 1015	A4, v.250 mm, 2,60 m2	3,000
1.09	OBSLUŽNÝ PROSTOR	113,90	LITÁ ZATĚŽ. PODLAHA	P1	ŠTUKOVÁ OMÍTKA	BILÁ	A3a, v.250 mm, 91,80 m2	3,000/2,900
1.10	MULTIFUNKČNÍ MÍSTNOST	75,70	DUBOVÉ PARKETY	P2	ŠTUKOVÁ OMÍTKA	BILÁ	A3a, v.250 mm, 60,20 m2	3,000/3,250
1.11	BAROVÝ PULT	9,75	LITÁ ZATĚŽ. PODLAHA	P1	KERAMICKÝ OBKLAD	RAL 1015	A3a, v.250 mm, 8,30 m2	3,000/3,250
1.12	ŠATNA PRO ZAMĚSTNANCE	4,50	LITÁ ZATĚŽ. PODLAHA	P1	ŠTUKOVÁ OMÍTKA	BILÁ	A4, v.250 mm, 4,50 m2	3,000
1.13	WC + SPRCHA	2,80	LITÁ ZATĚŽ. PODLAHA	P1	KERAMICKÝ OBKLAD	RAL 1015	A4, v.250 mm, 2,60 m2	3,000
1.14	ROZVADĚČ EL	3,90	LITÁ ZATĚŽ. PODLAHA	P1	ŠTUKOVÁ OMÍTKA	BILÁ	-	3,250
1.15	SERVER, VZT	9,75	LITÁ ZATĚŽ. PODLAHA	P1	ŠTUKOVÁ OMÍTKA	BILÁ	-	3,250
1.16	KANCELÁŘ	17,75	DUBOVÉ PARKETY	P2	ŠTUKOVÁ OMÍTKA	BILÁ	A3a, v.350 mm, 15,20 m2	2,900/3,250
1.17	VÝPOČÍTNÍ PROSTOR S ČÍSTŘNOU	218,25	LITÁ ZATĚŽ. PODLAHA	P1	ŠTUKOVÁ OMÍTKA	BILÁ	A2, v.125 mm, 95,60 m2	2,195/4,785
1.18	VENKOVNÍ ČISTŘNA	66,00	MODŘINOVÉ LÁTĚ	-	-	BILÁ	-	-

POZNÁMKA 1 : UVEDENÉ ROZMĚRY JSOU ORIENTAČNÍ. PŘESNÉ DOMĚŘENÍ BUDE PROVEDENO V RÁMCI ZPRACOVÁNÍ VÝROBNÍ DOKUMENTACE DODAVATELEM.



POZNÁMKA 2 : PŘESNÉ ROZMĚRY A BAREVNOST BUDOU UPŘESNĚNY PŘED ZAHÁJENÍM DODÁVKY DLE SKUTEČNOSTI. BARVY BUDOU ODSOUHLASENY PO PŘEDLOŽENÍ VZORNÍKŮ.

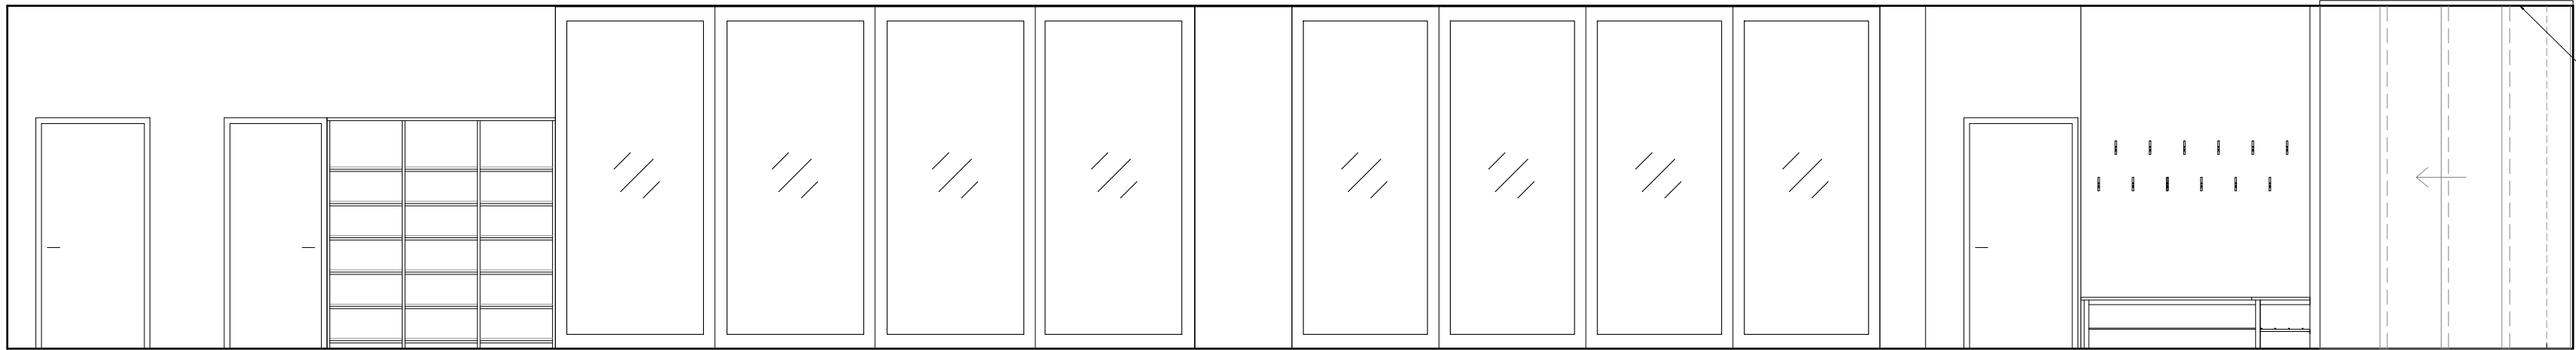

LIŠTA BUDE ZAPUŠTĚNÁ DO
SADROKARTONOVÉHO POZHLEDU

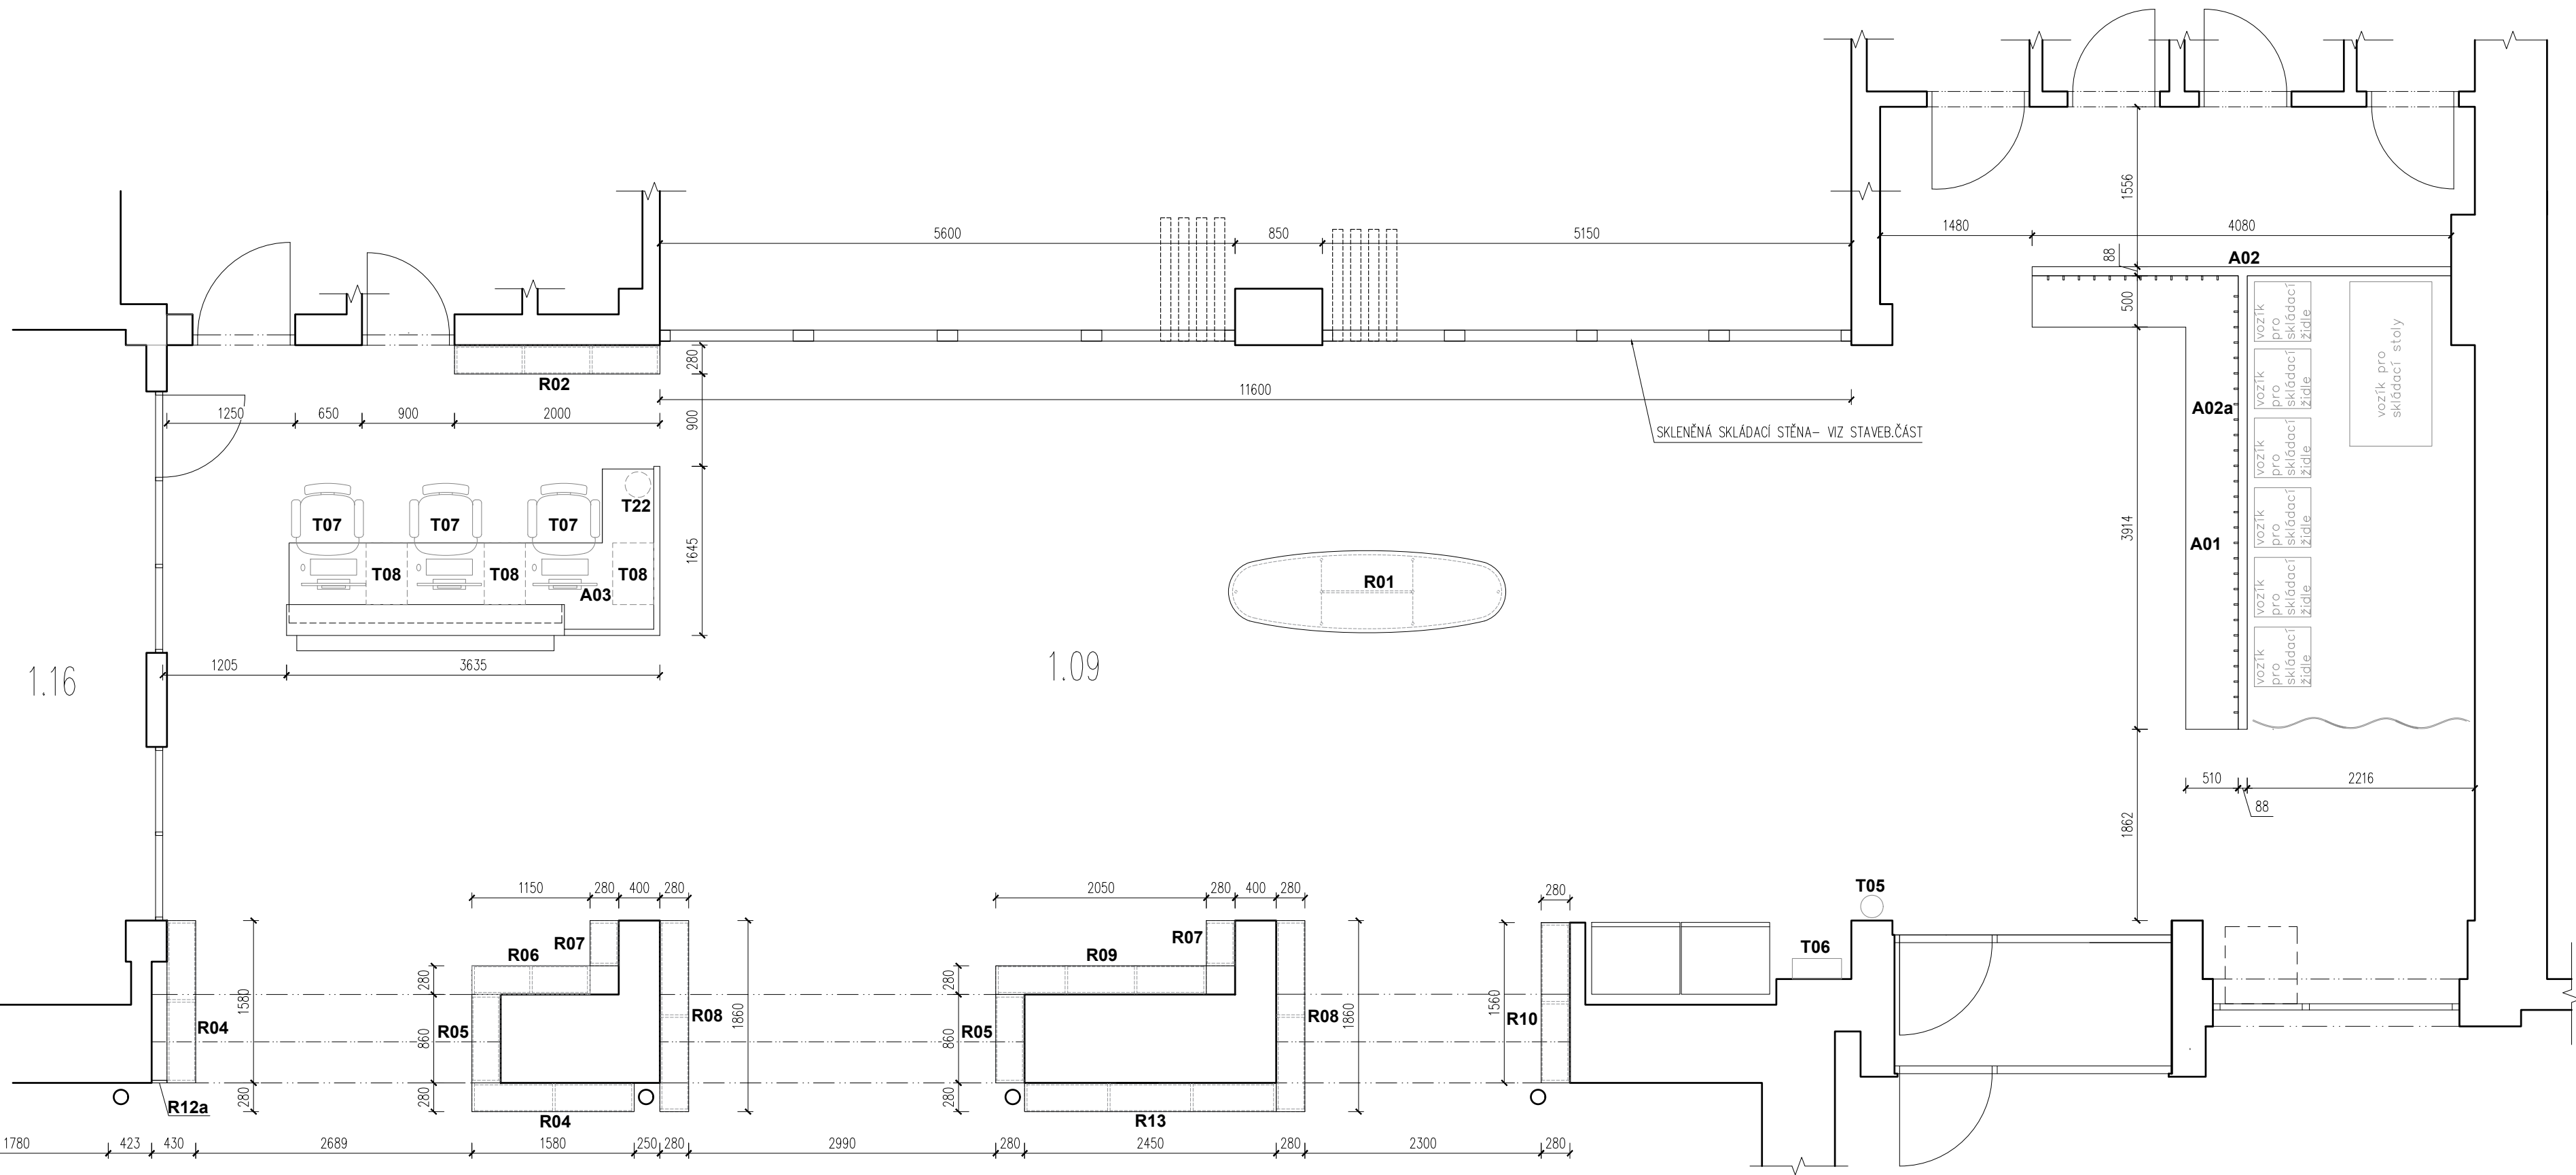

SKLENĚNÁ SKLADACÍ STĚNA- VIZ STAVEB.ČÁST

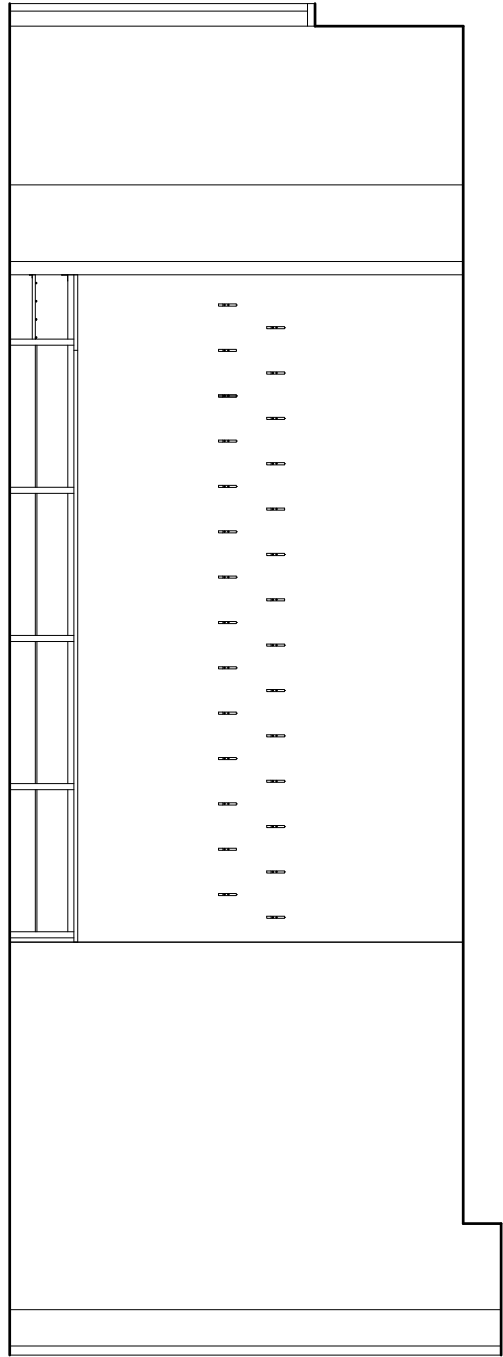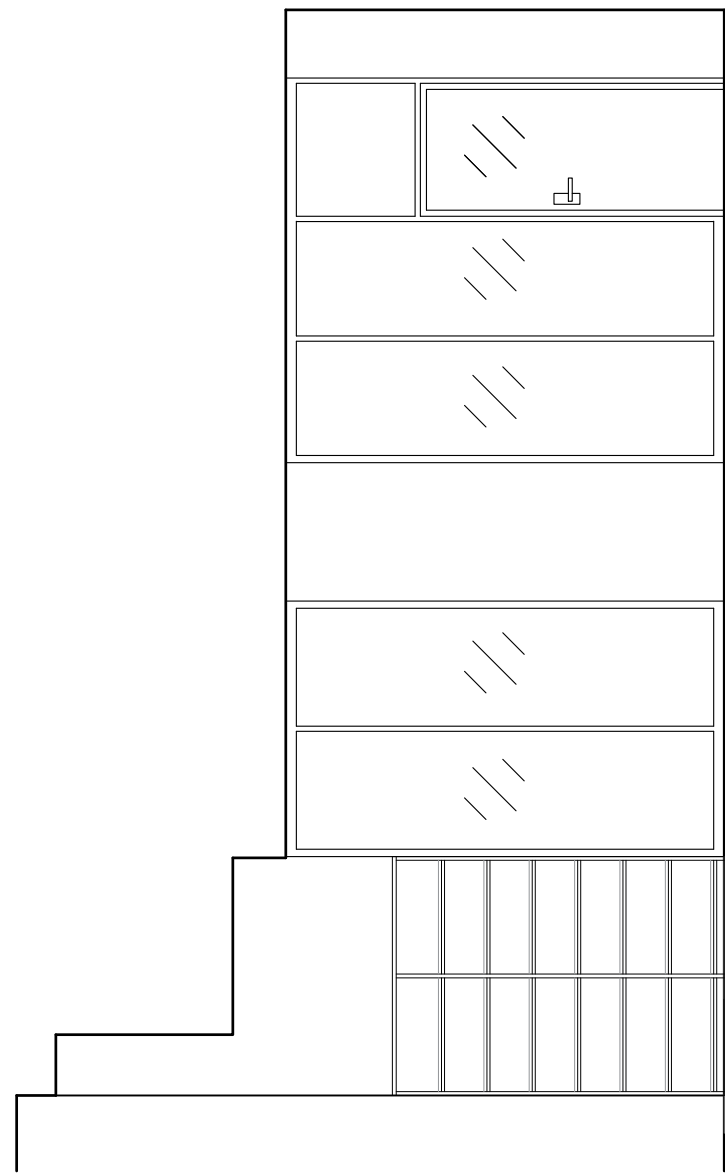

OZN.	DRUH VYBAVENÍ
R01	VÝSTAVNÍ REGÁL
R02	KNIHOVNÍ REGÁL
R04	KNIHOVNÍ REGÁL
R05	KNIHOVNÍ REGÁL
R06	KNIHOVNÍ REGÁL
R07	KNIHOVNÍ REGÁL
R08	KNIHOVNÍ REGÁL
R09	KNIHOVNÍ REGÁL
R10	KNIHOVNÍ REGÁL
R12	KNIHOVNÍ REGÁL
R13	KNIHOVNÍ REGÁL


A01	ŠATNÍ LAMCE
A02	PŘÍČKA
A02a	VEŠÁKOVÉ HAČKY
A03	VÝPŮJČNÍ PULT

T03a	VOZÍK NA STOLY
T03b	VOZÍK NA ŽIDLE

T05	STOJAN NA DEŠŤNÍKY
T06	ODPADKOVÝ KÖS NA TRÍDĚNÝ ODPAĐ
T07	KANCELÁŘSKÁ ŽIDLE
T08	KANCELÁŘSKÝ KONTEJNER
T22	ODPADKOVÝ KÖS

POZNÁMKA 1 : UVEDENÉ ROZMĚRY JSOU ORIENTAČNÍ, PŘESNÉ DOMĚŘENÍ BUDE PROVEDENO V RÁMCI ZPRACOVÁNÍ VÝROBNÍ DOKUMENTACE DODAVATELEM.

POZNÁMKA 2 : PŘESNÉ ROZMĚRY A BAREVNOST BUDOU UPŘESNĚNY PŘED ZAHÁJENÍM DODÁVKY DLE SKUTEČNOSTI. BARVY BUDOU ODSOUHLASENY PO PŘEDLOŽENÍ VZORNIKŮ.

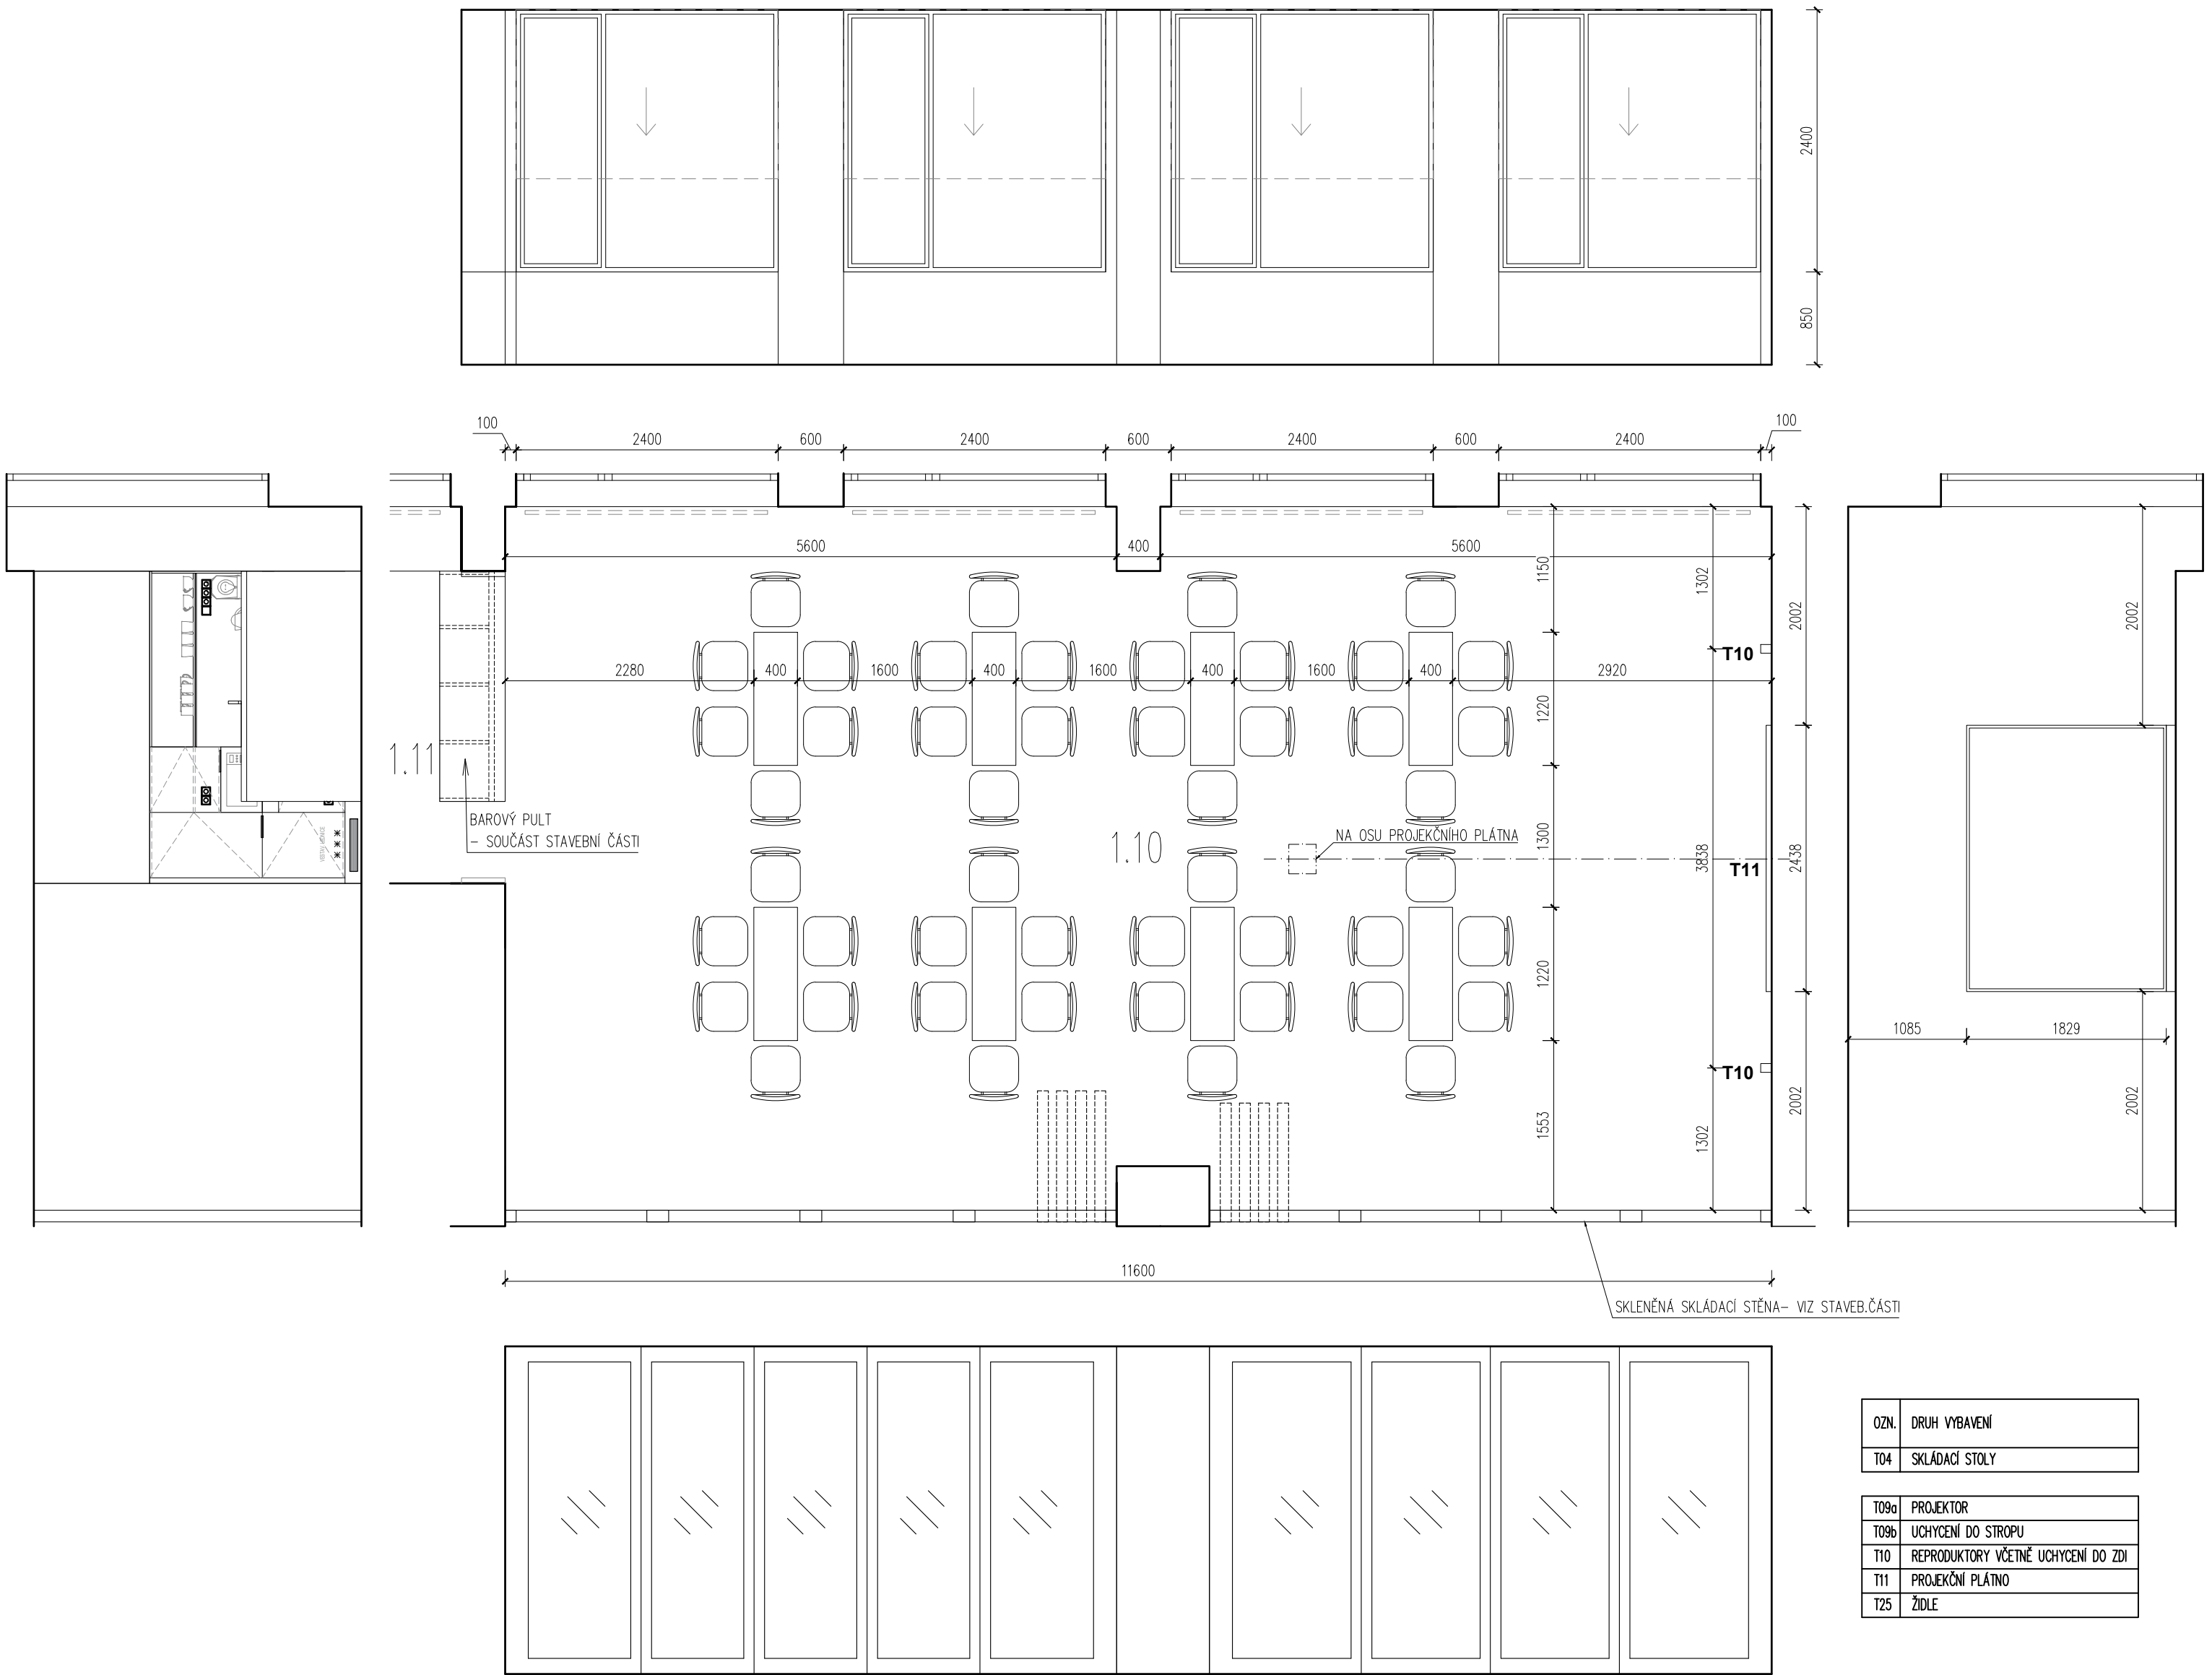

POZNÁMKA 1 : UVEDENÉ ROZMĚRY JSOU ORIENTAČNÍ, PŘESNÉ DOMĚŘENÍ BUDE PROVEDENO V RÁMCI ZPRACOVÁNÍ VÝROBNÍ DOKUMENTACE DODAVATELEM.

POZNÁMKA 2 : PŘESNÉ ROZMĚRY A BAREVNOST BUDOU UPŘESNĚNY PŘED ZAHÁJENÍM DODÁVKY DLE SKUTEČNOSTI. BARVY BUDOU ODSOUHLASENY PO PŘEDLOŽENÍ VZORNIKŮ.


02. 1.10 MULTIFUNKČNÍ MÍSTNOST I 420x420 I M 1:50

OZN.	DRUH VYBAVENÍ
T12	VYSOKÁ SKŘÍŇ PRO VESTAVĚNOU LEDNICI (60 cm)
T13	POTRAVINOVA SKŘÍŇ SE ZABUDOVÁNÍM MIKROVLKNY A ZÁSUVKOU (60 cm)
T14	KUCHYŇSKÁ SKŘÍŇKA SPODÍ PRO DŘEZ S VÝSUVEM NA KOŠ (80 cm)
T15	DVEŘE/SKŘÍŇKA DO KUCHYŇE PRO VÝSUV PLNĚ INTEGROVANOU (45 cm)
T16	SKŘÍŇKA SPODÍ S DRATĚNÝM VÝSUVEM (30 cm)
T17	KUCHYŇSKÁ SKŘÍŇKA SPODÍ ROHOVÁ ROVNÁ LEVÁ (110 cm)
T18a	KUCHYŇSKÁ SKŘÍŇKA SPODÍ S DVĚŘKY, POLICOVÁ (60 cm)
T18b	KUCHYŇSKÁ SKŘÍŇKA SPODÍ S DVĚŘKY, POLICOVÁ (50 cm)
T19a	SOKL – SKŘÍŇKY U ZDI
T19b	SOKL – SKŘÍŇKY POD OKNEM
T19c	VÝKRYT K SKŘÍŇCE S LEDNICÍ A MRAZÁKEM
T19d	VÝKRYT KE KUCHYŇSKÉ SKŘÍŇCE SPODÍ S DRATĚNÝM VÝSUVEM
T19e	VÝKRYT KE KUCHYŇSKÉ SKŘÍŇCE SPODÍ S DVĚŘKY
T19f	ZADNÍ DESKA
T19g	KUCHYŇSKÁ PRACOVNÍ DESKA – SKŘÍŇKY U ZDI
T19h	KUCHYŇSKÁ PRACOVNÍ DESKA – SKŘÍŇKY POD OKNEM
T20	POLICE + BOČNÍ DESKA


POZNÁMKA 1 : UVEDENÉ ROZMĚRY JSOU ORIENTAČNÍ, PŘESNÉ DOMĚŘENÍ BUDE PROVEDENO V RÁMCI ZPRACOVÁNÍ VÝROBNÍ DOKUMENTACE DODAVATELEM.

POZNÁMKA 2 : PŘESNÉ ROZMĚRY A BAREVNOST BUDOU UPŘESNĚNY PŘED ZAHÁJENÍM DODÁVKY DLE SKUTEČNOSTI. BARVY BUDOU ODSOUHLASENY PO PŘEDLOŽENÍ VZORNÍKŮ.

POHLED A

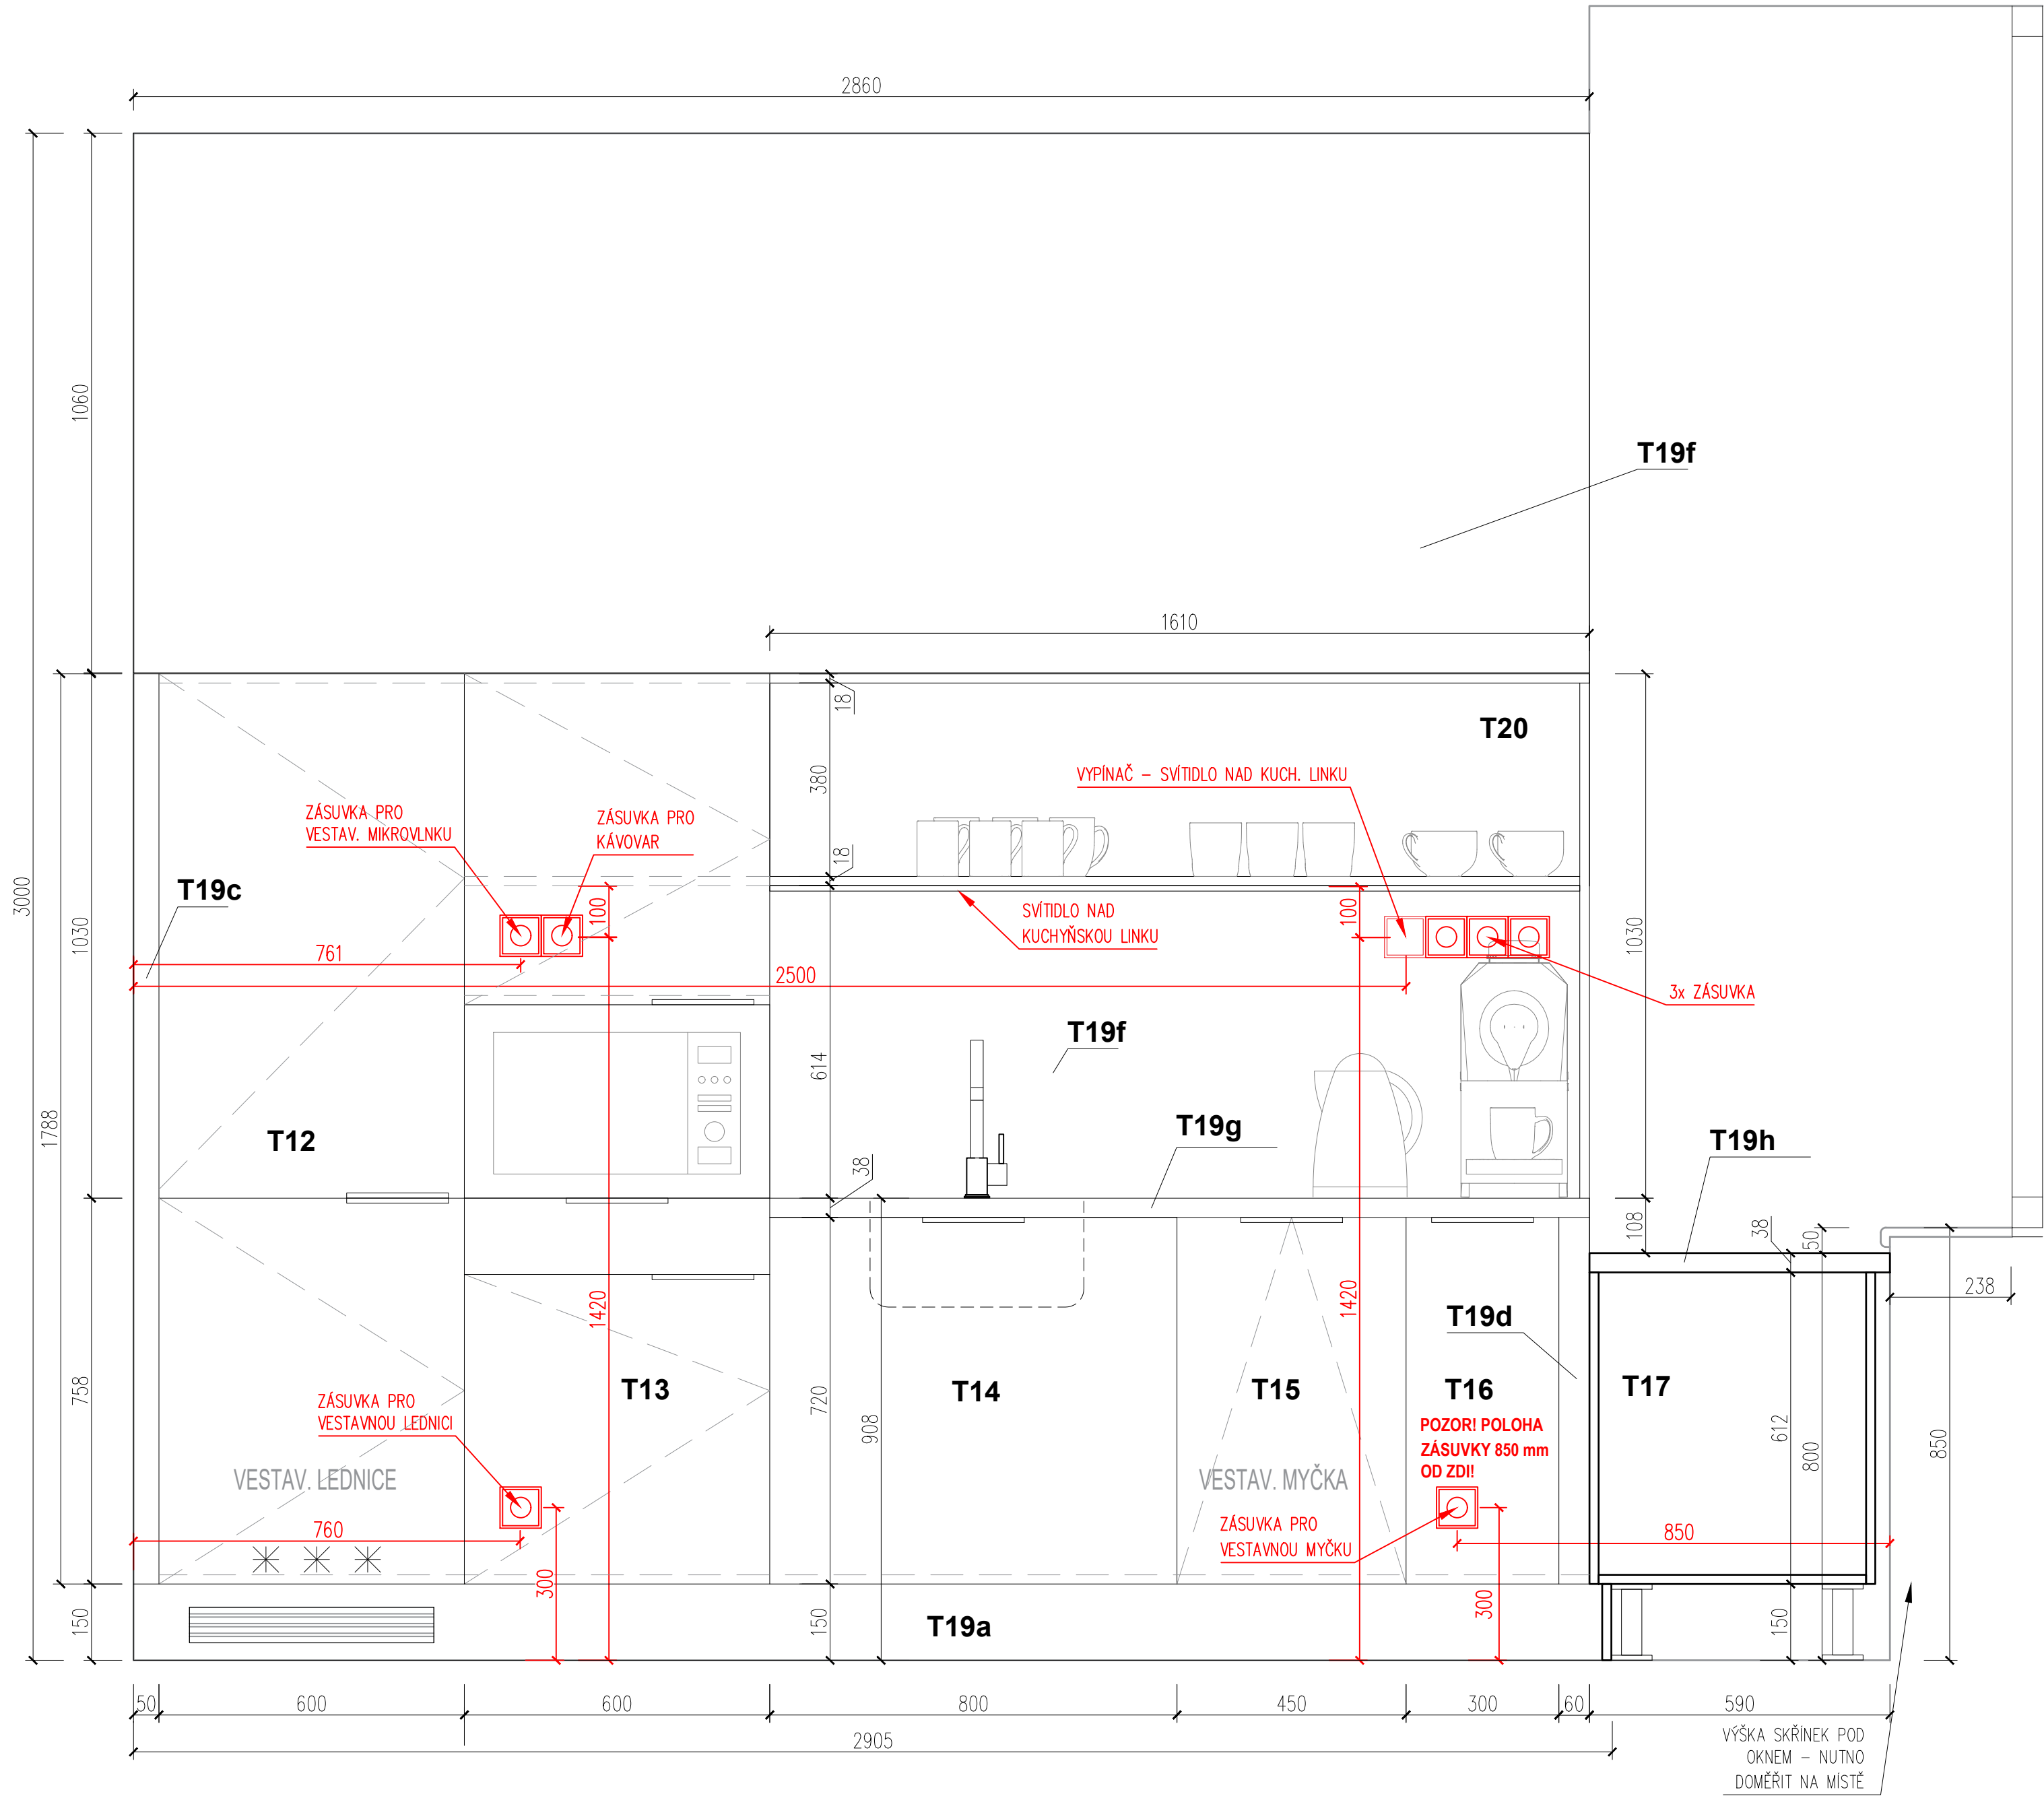




ŘEZ B-B

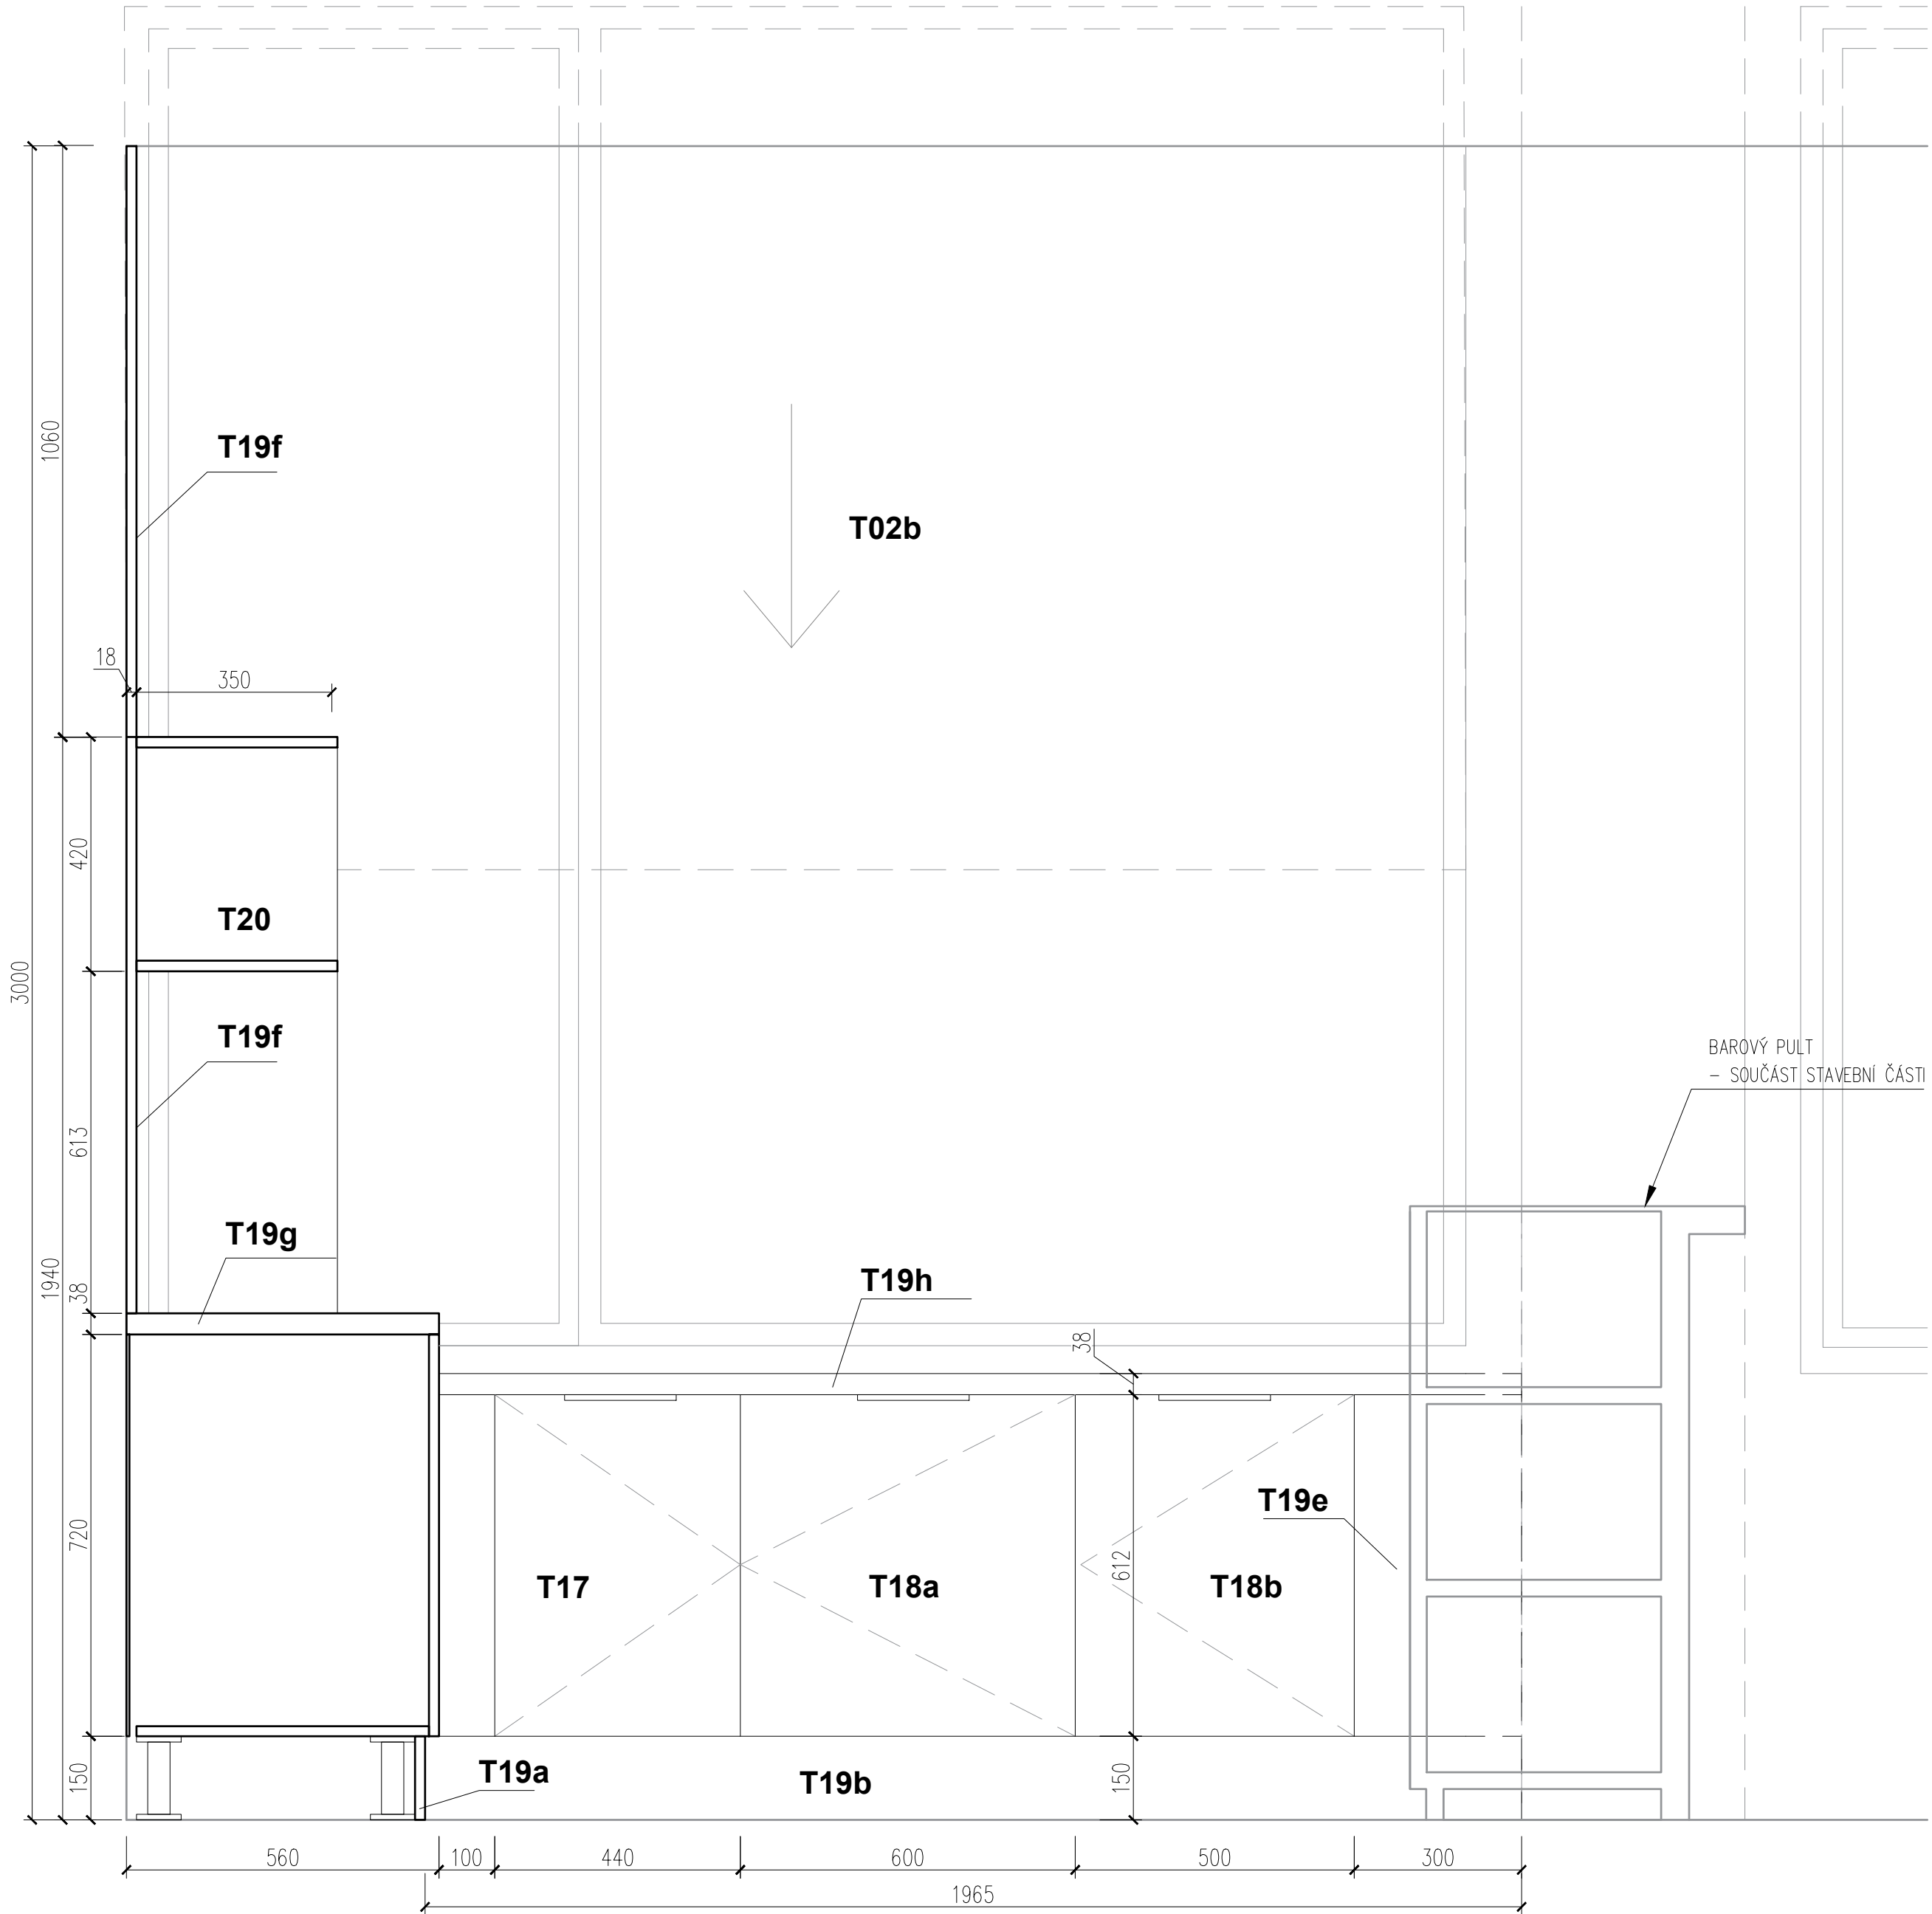

OZN.	DRUH VYBAVENÍ
T12	VYSOKÁ SKŘÍŇ PRO VESTAVĚNOU LEDNICI (60 cm)
T13	POTRAVINOVÁ SKŘÍŇ SE ZABUDOVÁNÍM MIKROVLNKY A ZÁSUVKOU (60 cm)
T14	KUCHNISKÁ SKŘÍŇKA SPODNI DŘEZ S VÝSUVEM NA KOS (80 cm)
T15	DVEŘE/SKŘÍŇKA DO KUCHYNĚ PRO MYČKU PLNĚ INTEGROVANOU (45 cm)
T16	SKŘÍŇKA SPODNI S DRÁTĚNÝM VÝSUVEM (30 cm)
T17	KUCHNISKÁ SKŘÍŇKA SPODNI ROHOVÁ ROVNÁ LEVÁ (110 cm)
T18a	KUCHNISKÁ SKŘÍŇKA SPODNI S DVĚRKY, POLICOVÁ (60 cm)
T18b	KUCHNISKÁ SKŘÍŇKA SPODNI S DVĚRKY, POLICOVÁ (50 cm)
T19a	SOKL - SKŘÍŇKY U ZDI
T19b	SOKL - SKŘÍŇKY POD OKNEM
T19c	VÝKRYT K SKŘÍŇCE S LEDNICÍ A MRAŽÁKEM
T19d	VÝKRYT KE KUCHNISKÉ SKŘÍŇCE SPODNI S DRÁTĚNÝM VÝSUVEM
T19e	VÝKRYT KE KUCHNISKÉ SKŘÍŇCE SPODNI S DVĚRKY
T19f	ZADNÍ DESKA
T19g	KUCHNISKÁ PRACOVNÍ DESKA - SKŘÍŇKY U ZDI
T19h	KUCHNISKÁ PRACOVNÍ DESKA - SKŘÍŇKY POD OKNEM
T20	POLICE + BOČNÍ DESKA

POZNÁMKA 1 : UVEDENÉ ROZMĚRY JSOU ORIENTAČNÍ, PŘESNÉ DOMĚŘENÍ BUDE PROVEDENO V RÁMCÍ ZPRACOVÁNÍ VÝROBNÍ DOKUMENTACE DODAVATELEM.

POZNÁMKA 2 : PŘESNÉ ROZMĚRY A BAREVNOST BUDOU UPŘESNĚNY PŘED ZAHÁJENÍM DODÁVKY DLE SKUTEČNOSTI. BARVY BUDOU ODSOUHLAŠENY PO PŘEDLOŽENÍ VZORNÍKŮ.

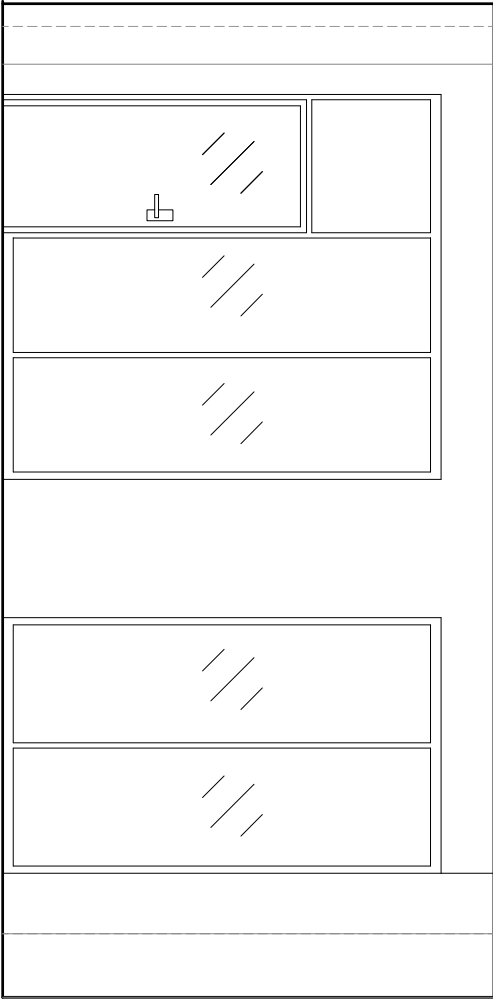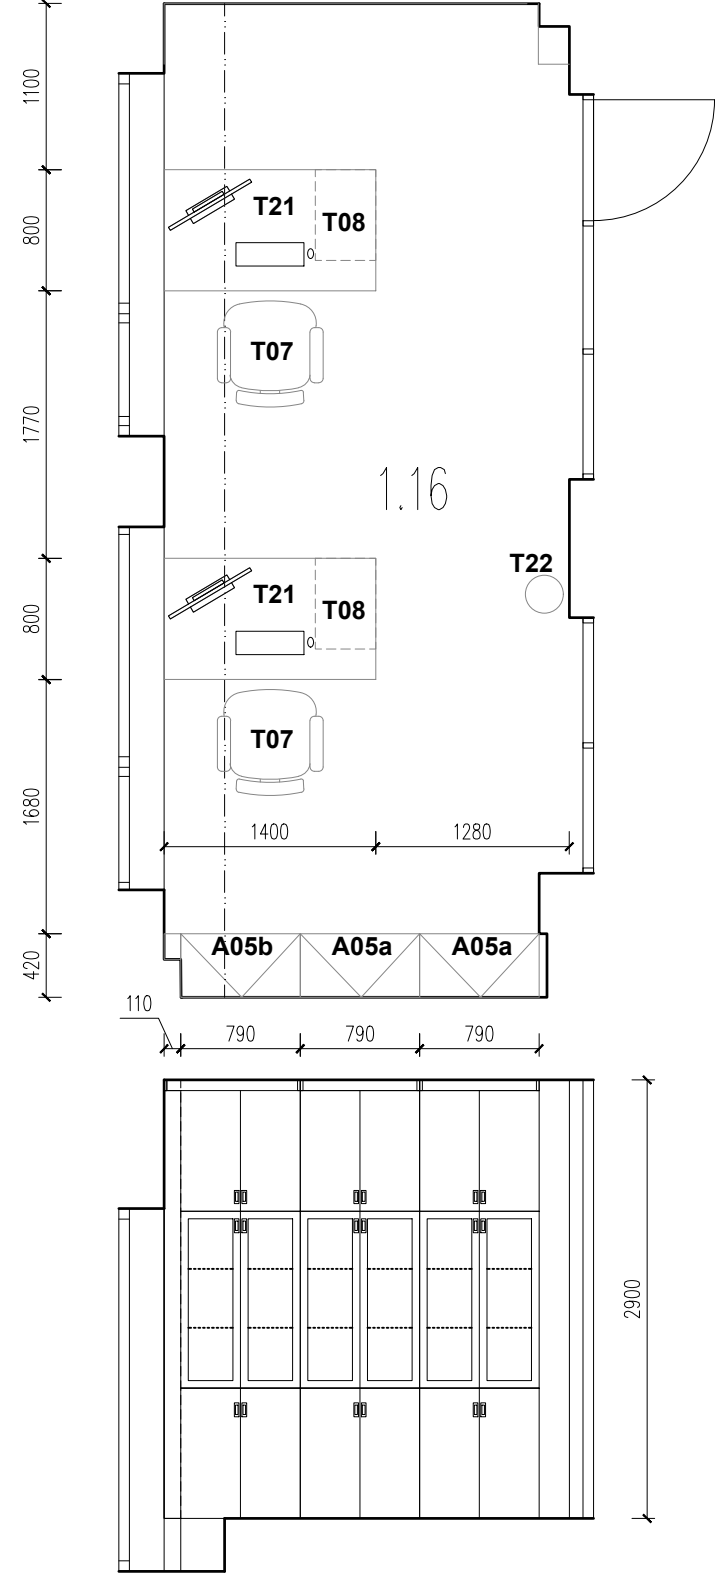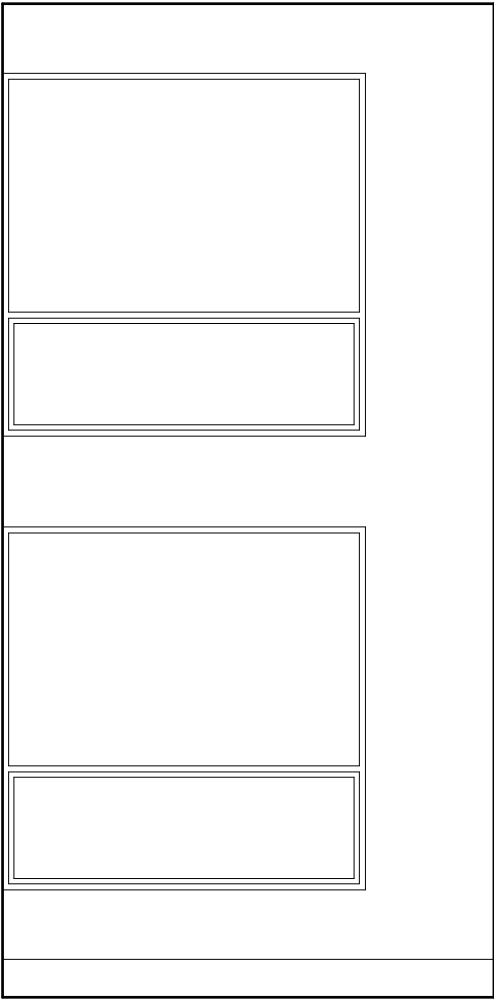


OZN.	DRUH VYBAVENÍ
T07	KANCELÁŘSKÁ ŽIDLE
T08	KANCELÁŘSKÝ KONTEJNER
T21	KANCELÁŘSKÝ STŮL
T22	ODPADKOVÝ KOŠ

A05a	VESTAVĚNÁ SKŘÍŇ A
A05b	VESTAVĚNÁ SKŘÍŇ B

POZNÁMKA 1 : UVEDENÉ ROZMĚRY JSOU ORIENTAČNÍ, PŘESNÉ DOMĚŘENÍ BUDE PROVEDENO V RÁMCI ZPRACOVÁNÍ VÝROBNÍ DOKUMENTACE DODAVATELEM.


POZNÁMKA 2 : PŘESNÉ ROZMĚRY A BAREVNOST BUDOU UPŘESNĚNY PŘED ZAHÁJENÍM DODÁVKY DLE SKUTEČNOSTI. BARVY BUDOU ODSOUHLASENY PO PŘEDLOŽENÍ VZORNÍKŮ.

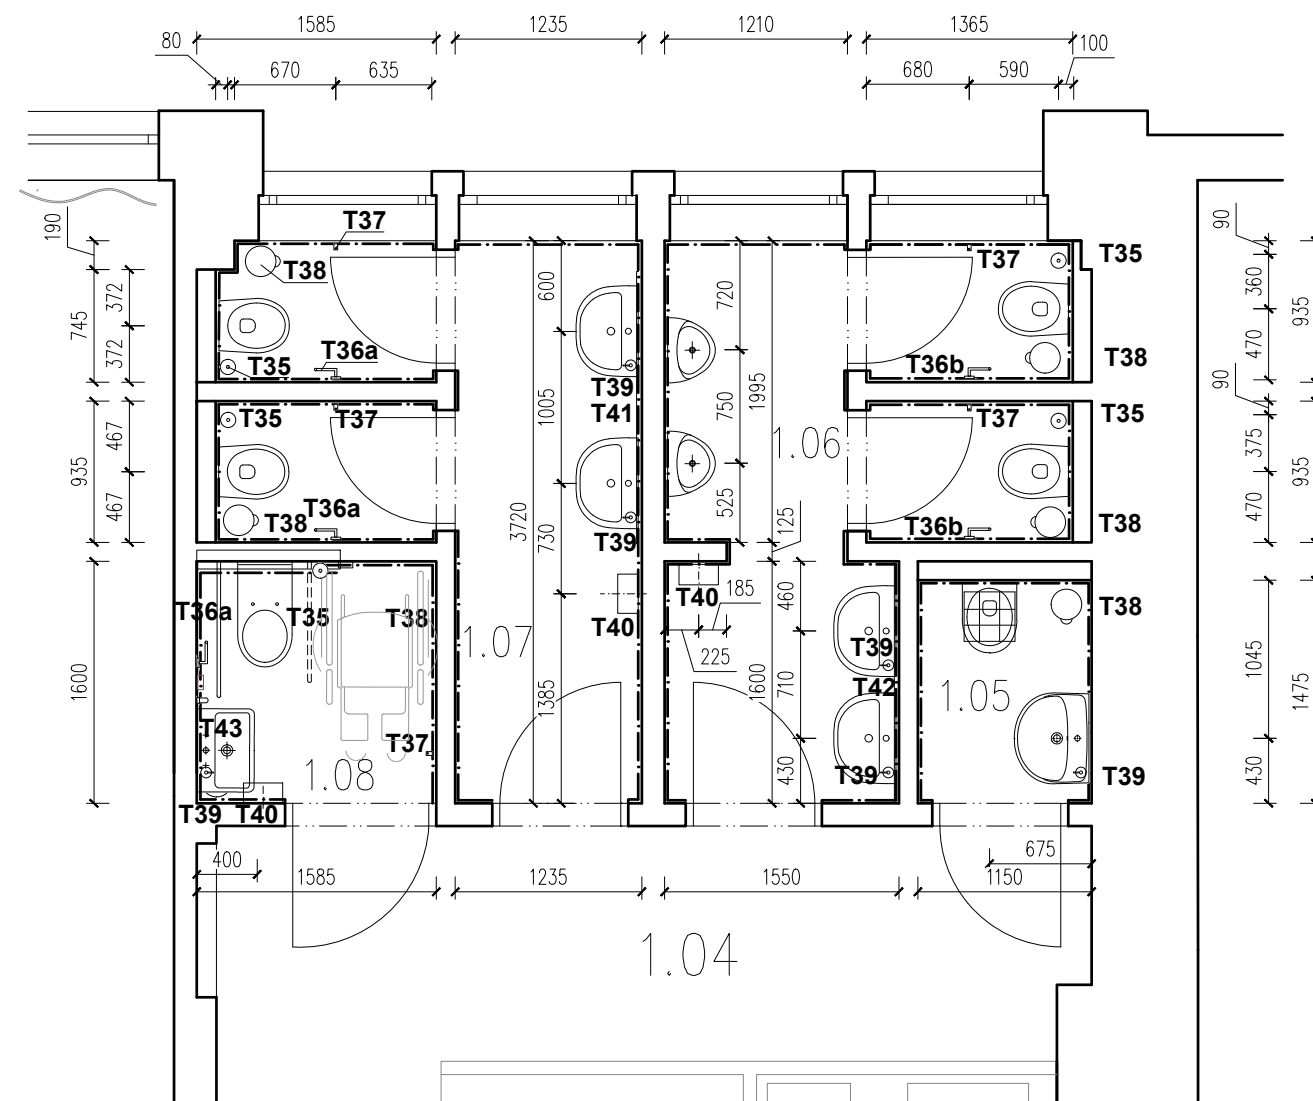

OZN.	DRUH VYBAVENÍ
T35	WC SOUPRAVA VČETNĚ KARTÁČE
T36a	DRŽÁK TOAL.PAP. – PRAVOSTRANNÝ
T36b	DRŽÁK TOAL.PAP. – LEVOSTRANNÝ
T37	HÁČEK NA ODĚVY
T38	ODPADKOVÝ KOŠ – WC KABINA
T39	DÁVKOVAČ MÝDLA
T40	ZÁSOBNÍK NA PAPIROVÉ UBROUSKY
T41	ZRCADLO 01
T42	ZRCADLO 02
T43	ZRCADLO 03

POZNÁMKA 1 : UVEDENÉ ROZMĚRY JSOU ORIENTAČNÍ, PŘESNÉ DOMĚŘENÍ BUDE PROVEDENO V RÁMCI ZPRACOVÁNÍ VÝROBNÍ DOKUMENTACE DODAVATELEM.

POZNÁMKA 2 : PŘESNÉ ROZMĚRY A BAREVNOST BUDOU UPŘESNĚNY PŘED ZAHÁJENÍM DODÁVKY DLE SKUTEČNOSTI. BARVY BUDOU ODSOUHLASENY PO PŘEDLOŽENÍ VZORNÍKŮ.

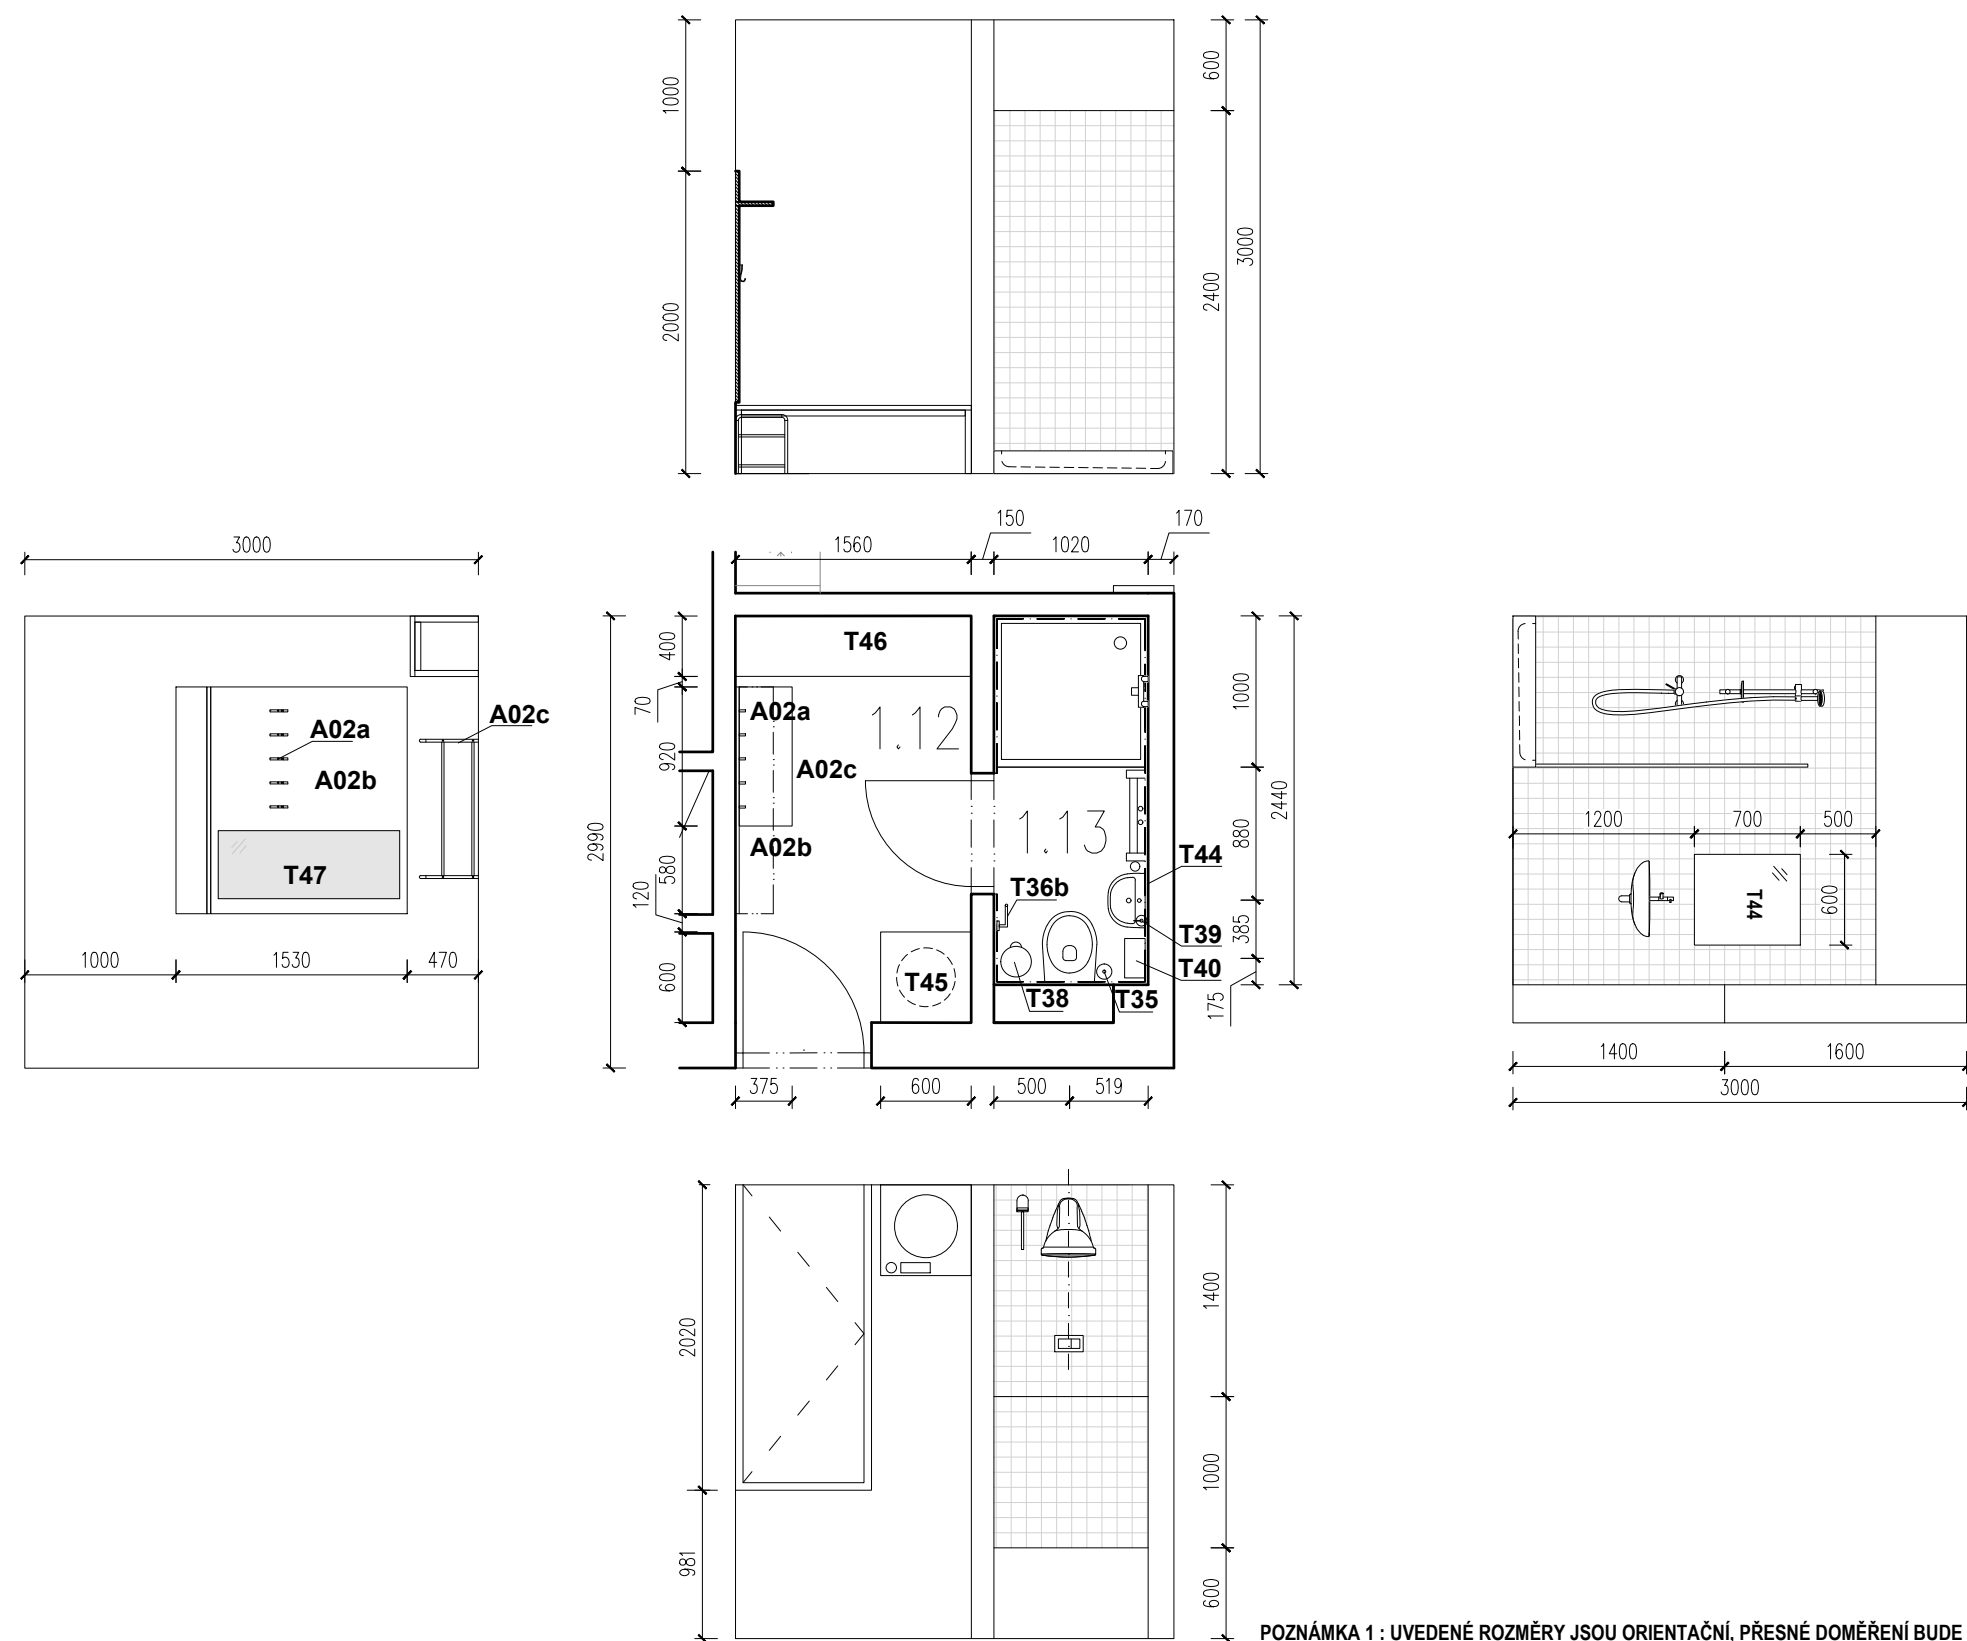






OZN.	DRUH VYBAVENÍ
A02a	VĚŠÁKOVÉ HÁČKY
A02b	VĚŠÁKOVÁ STĚNA
A02c	BOTNÍK
T35	WC SOUPRAVA VČETNĚ KARTÁČE
T36b	DRŽÁK TOAL.PAP. – LEVOSTRANNÝ
T38	ODPADKOVÝ KOŠ – WC KABINA
T39	DÁVKOVAČ MÝDLA
T40	ZÁSObNÍK NA PAPIROVÉ UBROUSKY
T44	ZRCADLO 04
T45	PRAČKA
T46	ŠATNÍ LAVICE
T47	ZRCADLO 05

POZNÁMKA 1 : UVEDENÉ ROZMĚRY JSOU ORIENTAČNÍ, PŘESNÉ DOMĚŘENÍ BUDE PROVEDENO V RÁMCI ZPRACOVÁNÍ VÝROBNÍ DOKUMENTACE DODAVATELEM.

POZNÁMKA 2 : PŘESNÉ ROZMĚRY A BAREVNOST BUDOU UPŘESNĚNY PŘED ZAHÁJENÍM DODÁVKY DLE SKUTEČNOSTI. BARVY BUDOU ODSOUHLASENY PO PŘEDLOŽENÍ VZORNÍKŮ.

04b. 1.12 ŠATNA PRO ZAMĚŠTNANCE, 1.13 WC + SPRCHA


I A3 I M 1:50

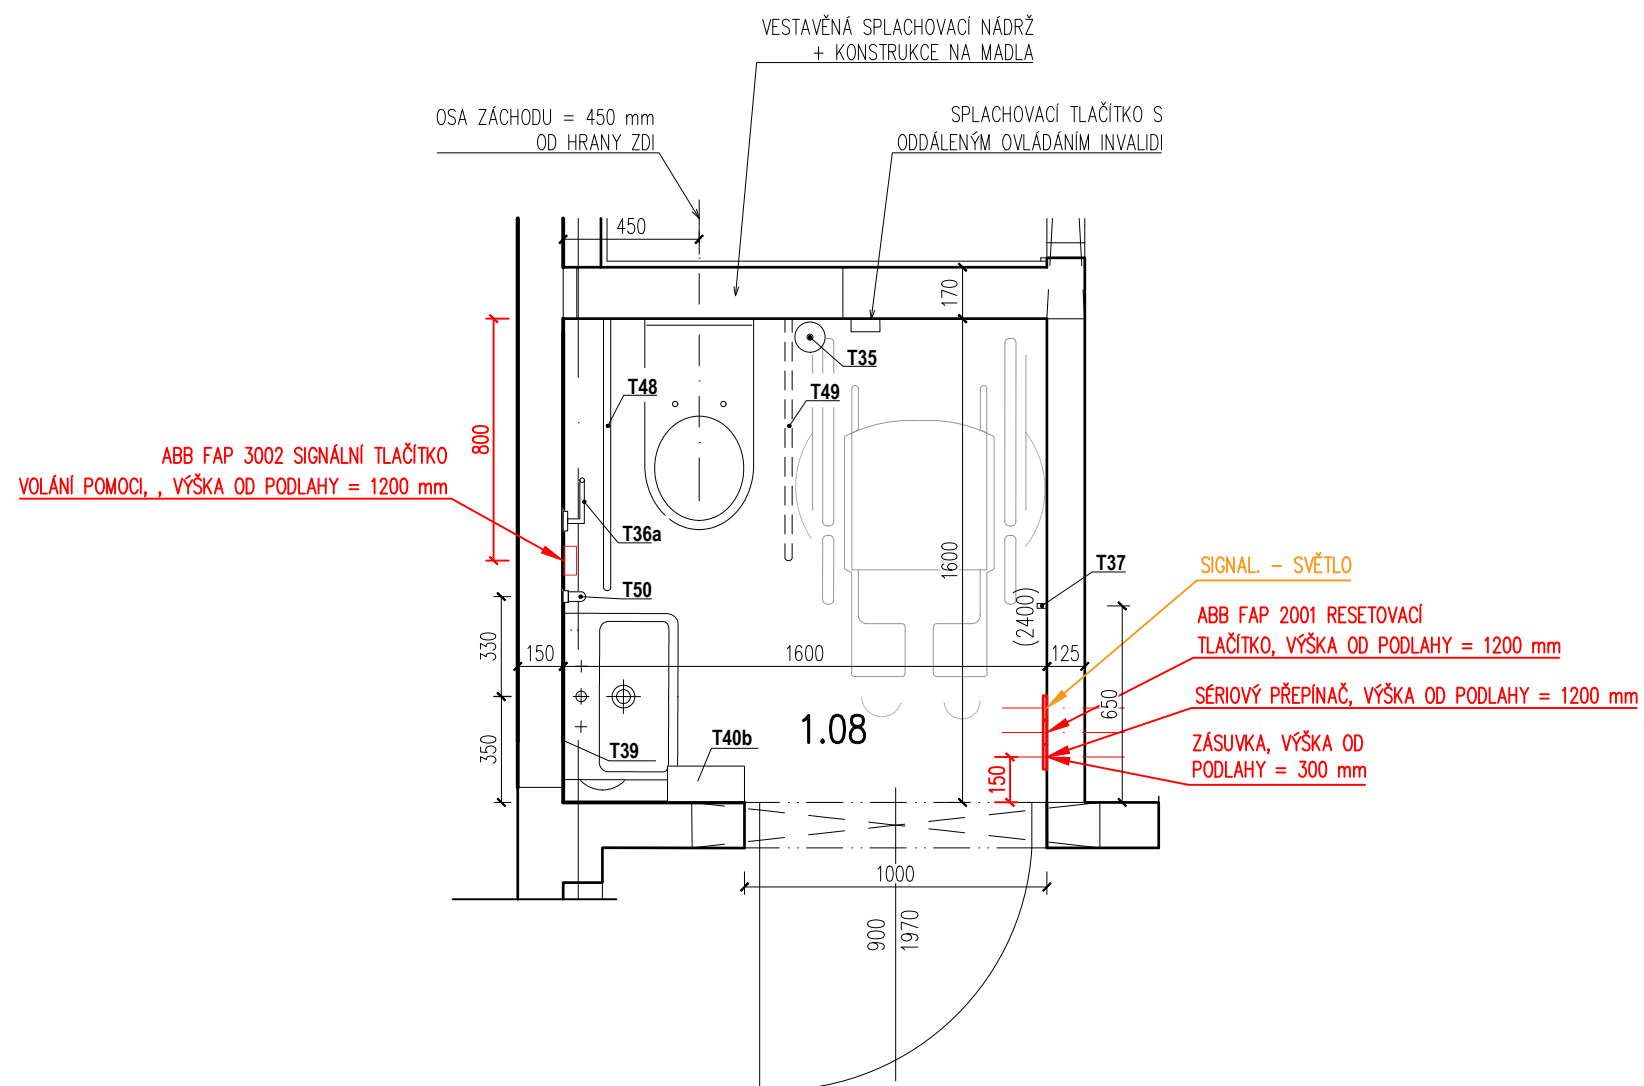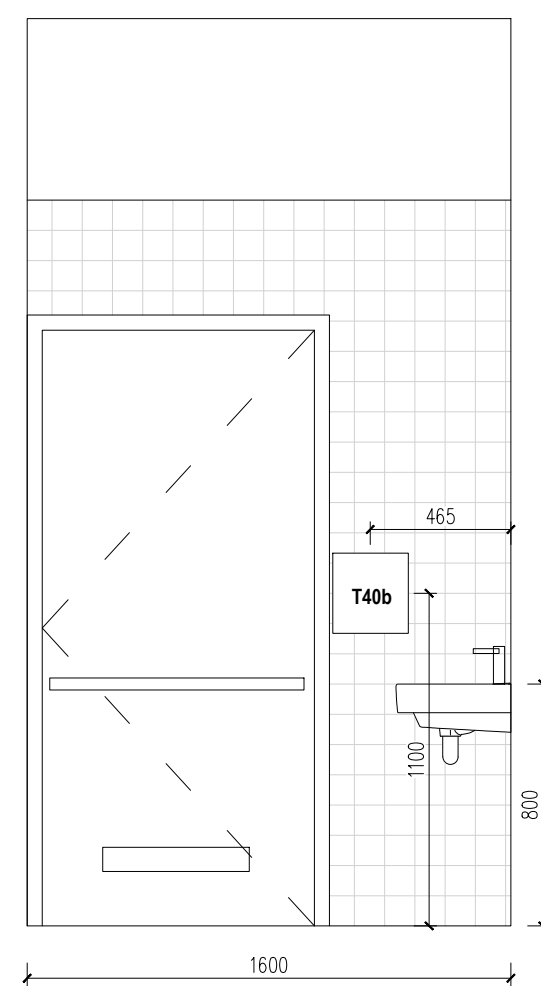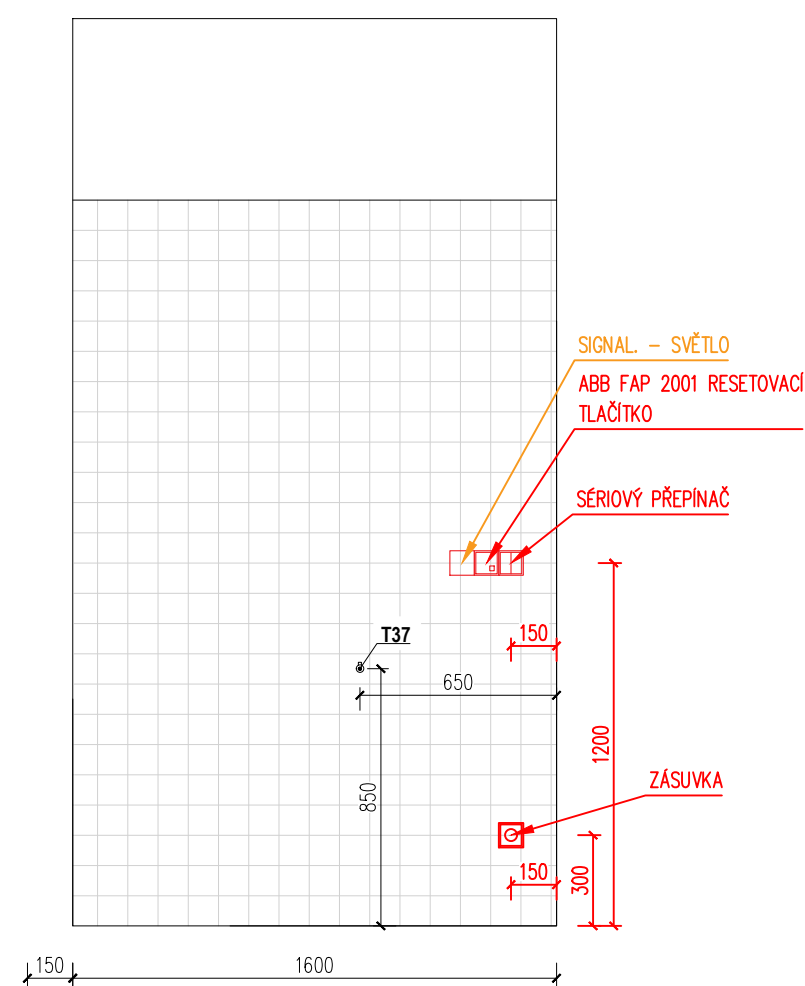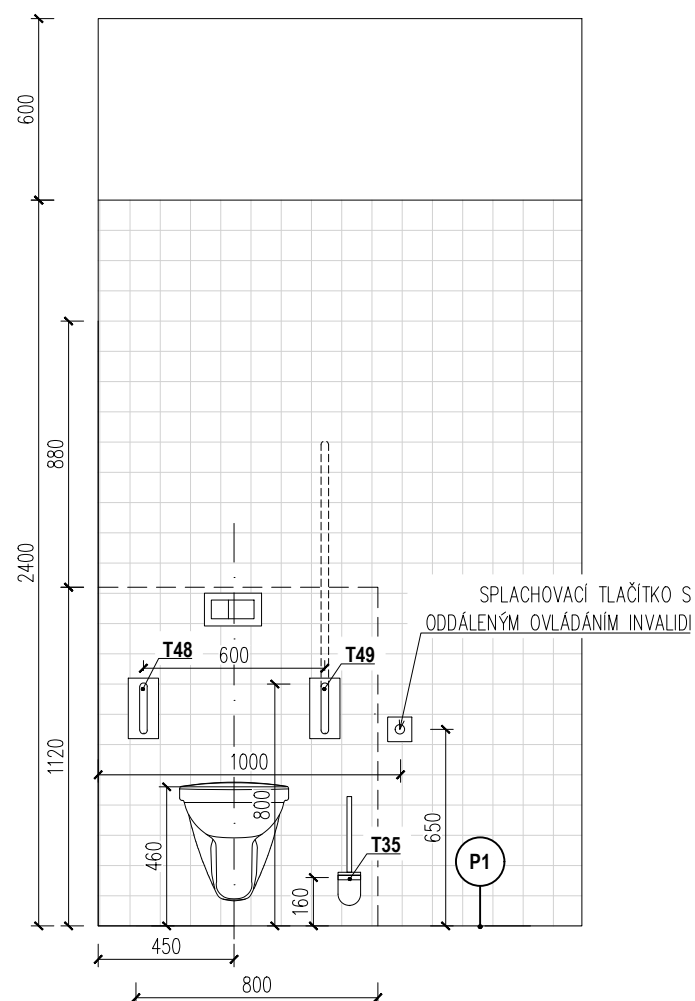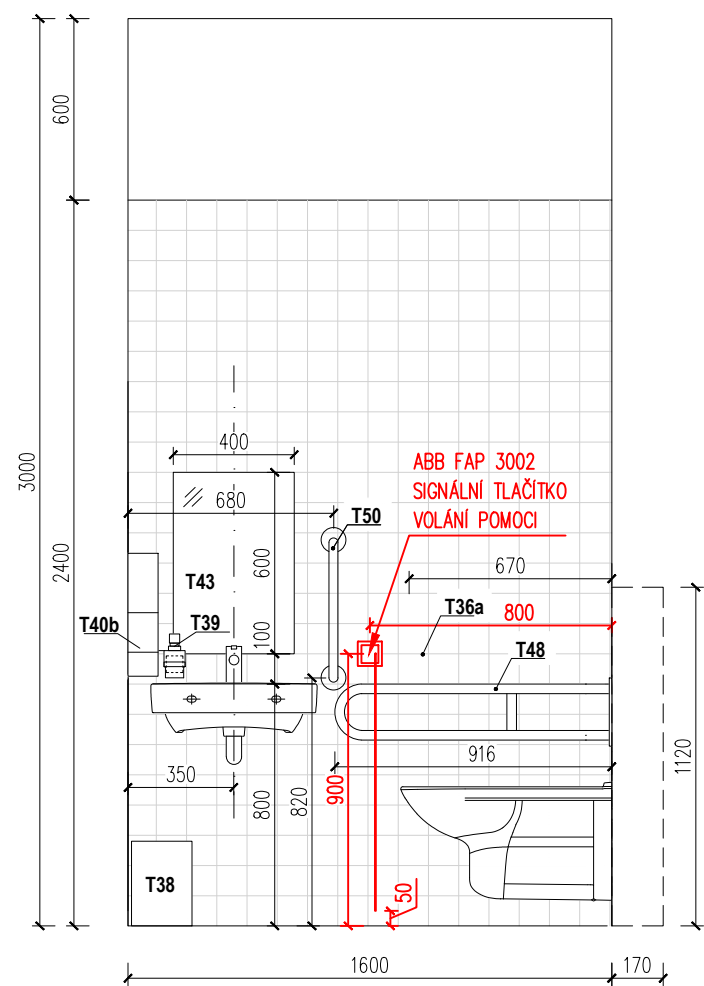


OZN.	DRUH VYBAVENÍ
T35	WC SOUPRAVA VČETNĚ KARTÁČE
T36a	DRŽÁK TOAL.PAP. - PRAVOSTRANNÝ
T37	HÁČEK NA ODĚVY
T38	ODPADKOVÝ KOŠ - WC KABINA
T39	DÁVKOVAČ MÝDLA
T40b	ZÁSOBNÍK NA PAPIROVÉ UBRIOUSKY
T43	ZRCADLO 03
T48	MADLO, 900 mm, VE TVARU U, S KRYTKOU
T49	MADLO 813 mm, VE TVARU U, SKLOPNÉ, S KRYTKOU
T50	MADLO 500 mm, S KRYTKOU - K UMYVADLU

POZNÁMKA 1 : UVEDENÉ ROZMĚRY JSOU ORIENTAČNÍ, PŘESNÉ DOMĚŘENÍ BUDE PROVEDENO V RÁMCI ZPRACOVÁNÍ VÝROBNÍ DOKUMENTACE DODAVATELEM.

POZNÁMKA 2 : PŘESNÉ ROZMĚRY A BAREVNOST BUDOU UPŘESNĚNY PŘED ZAHÁJENÍM DODÁVKY DLE SKUTEČNOSTI. BARVY BUDOU ODSOUHLASENY PO PŘEDLOŽENÍ VZORNÍKŮ.

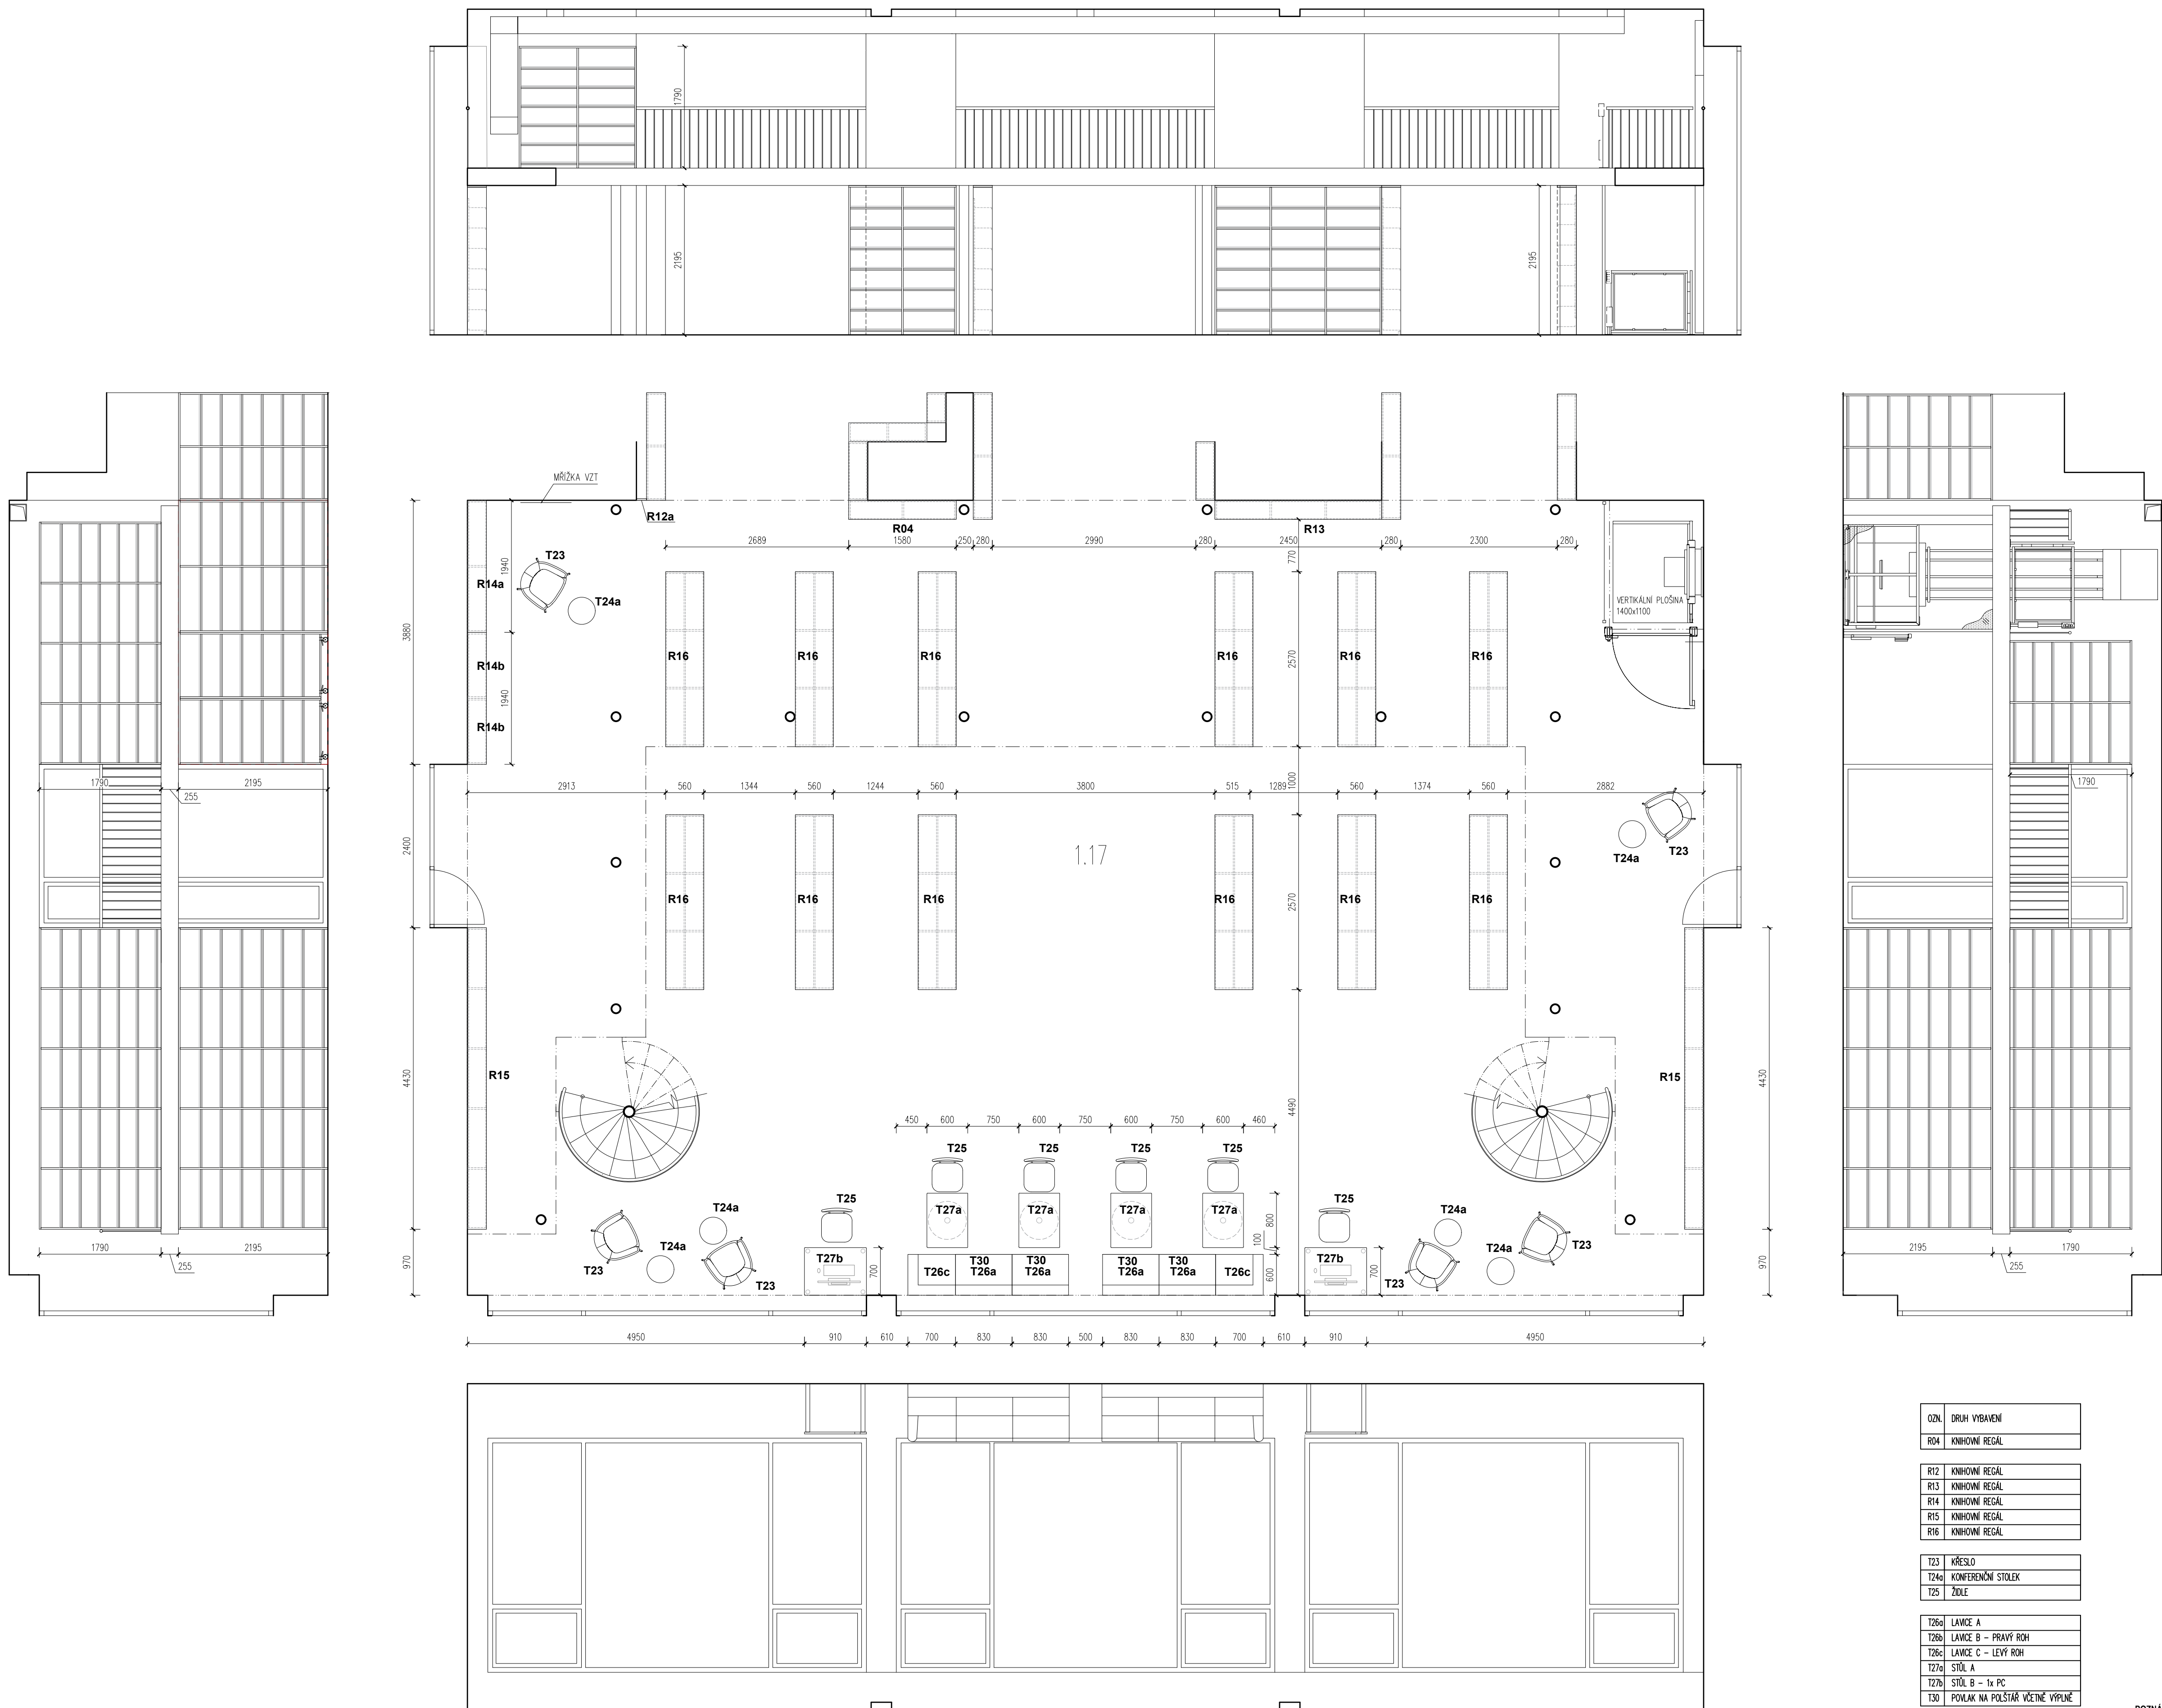

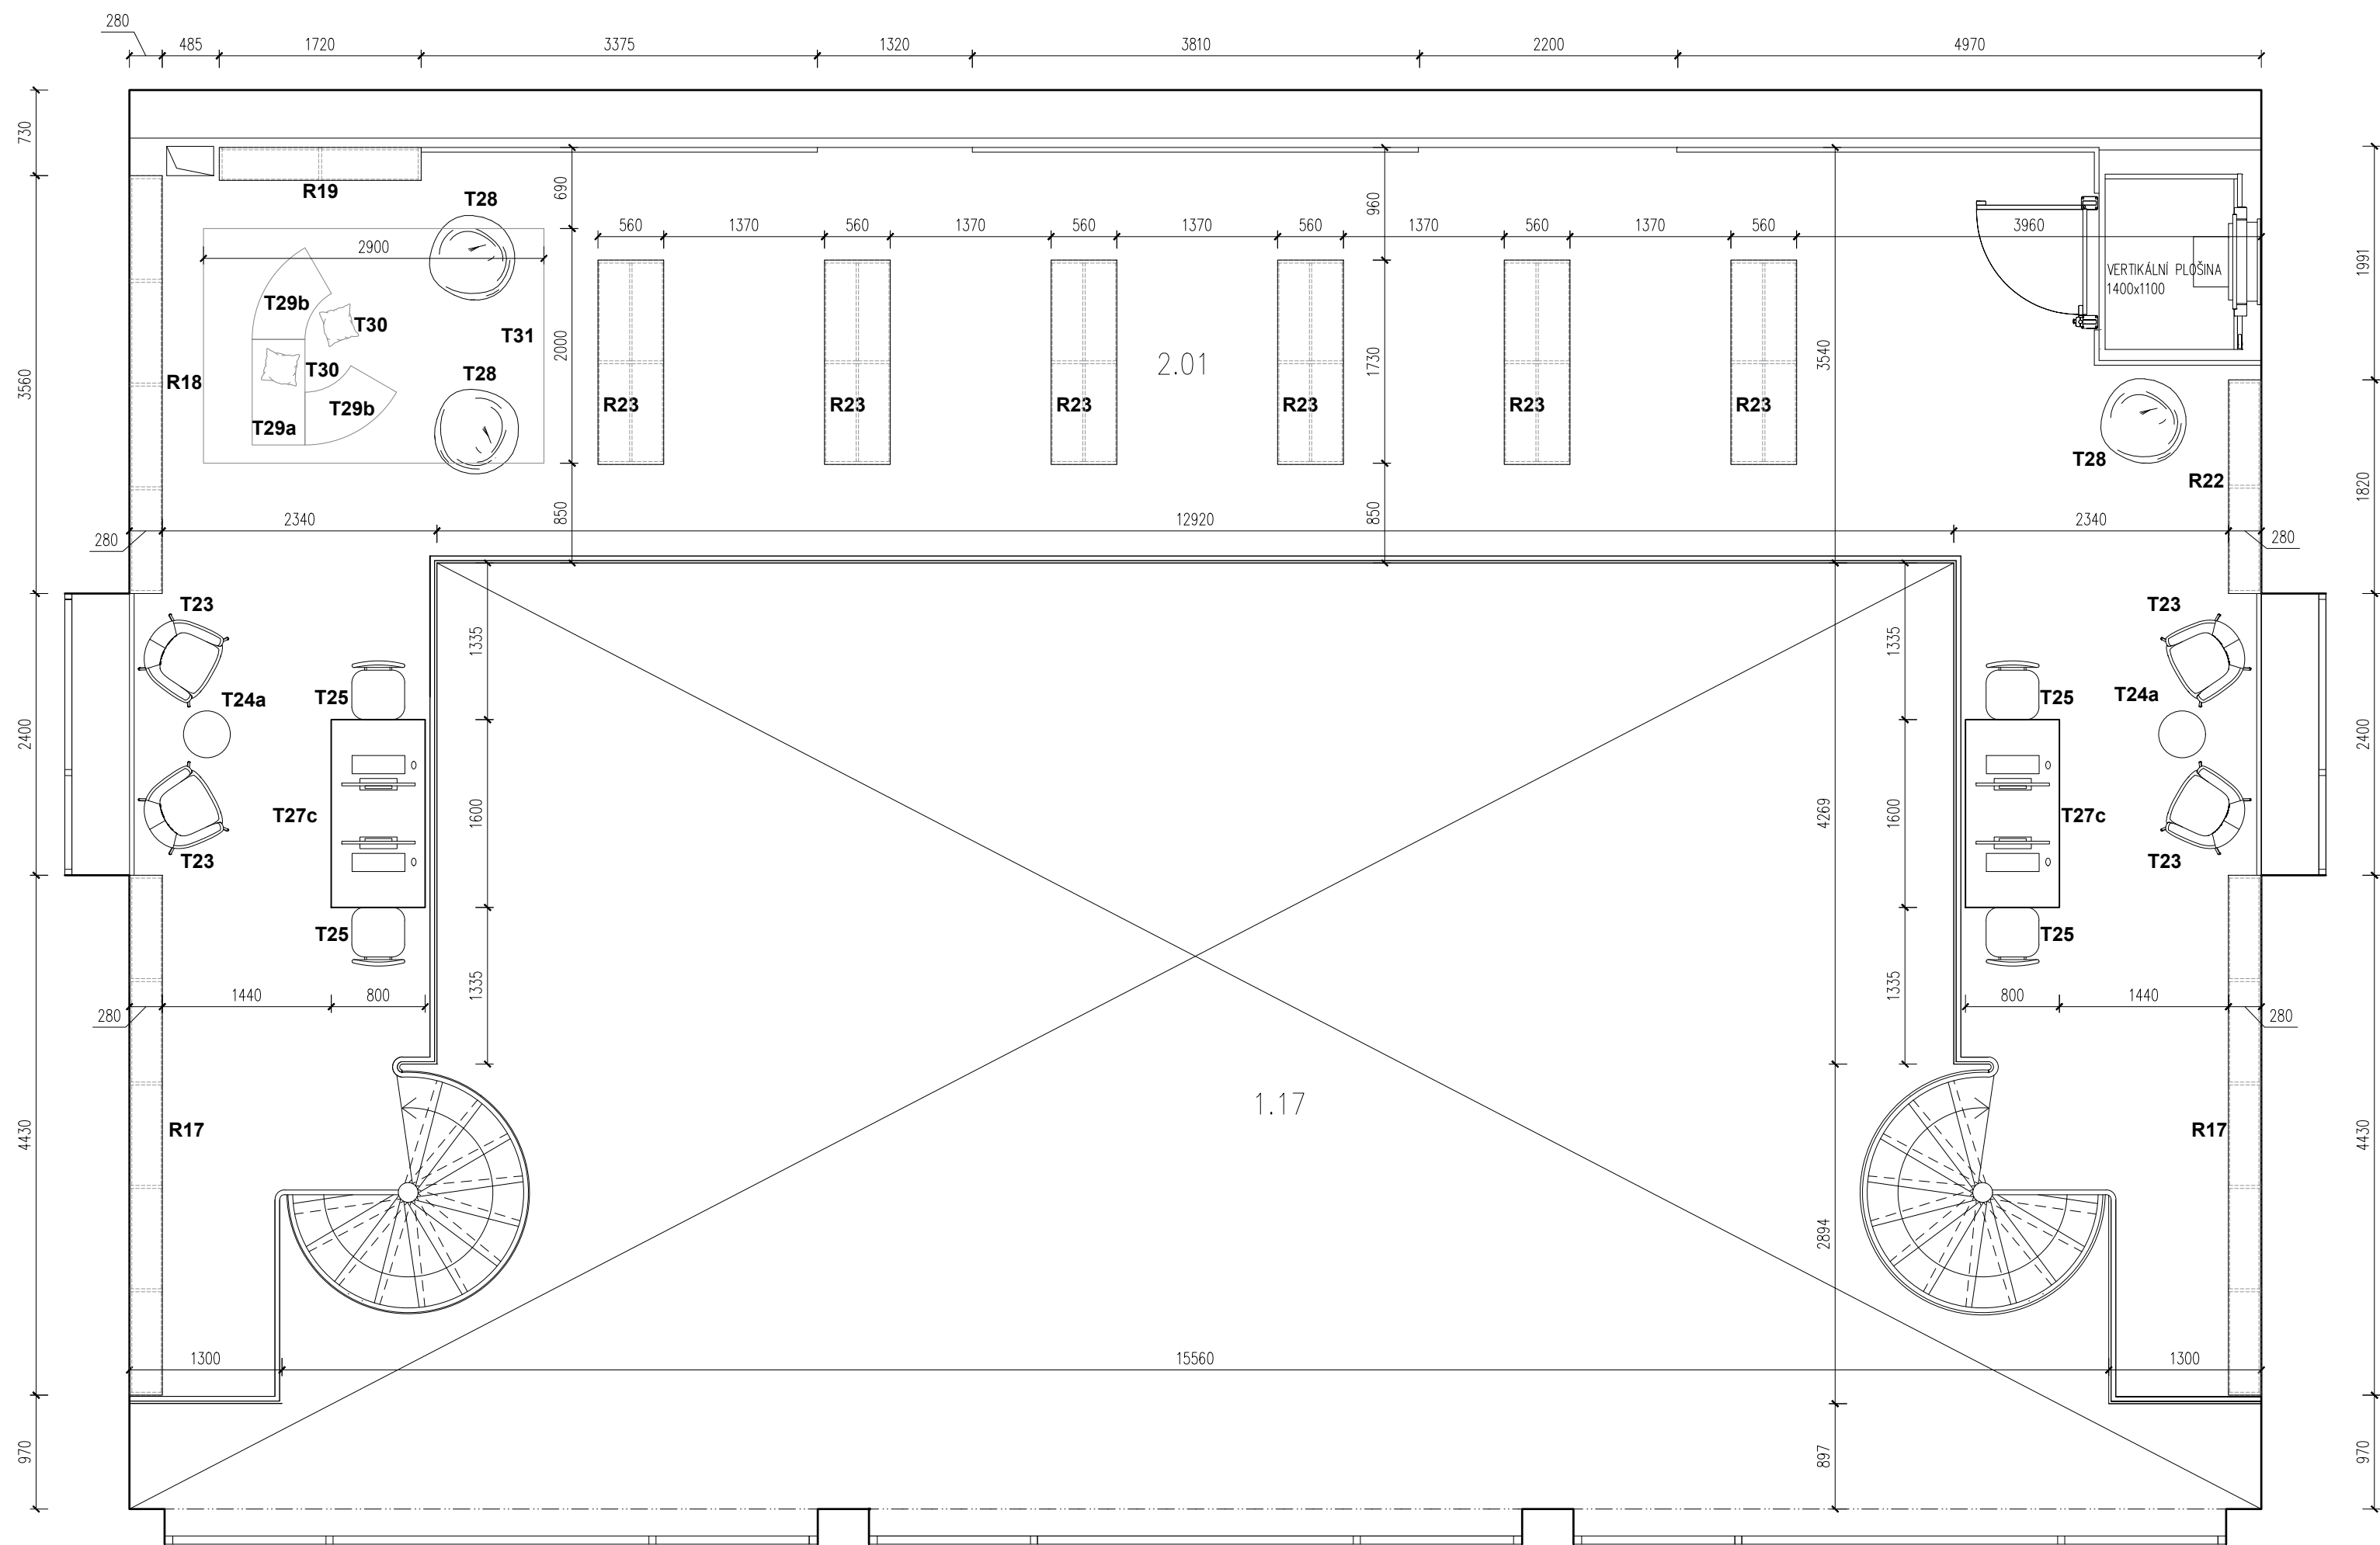

LEGENDA MÍSTNOSTÍ:

OZN.	NÁZEV MÍSTNOSTÍ	PLOCHA (m²)	PODLAHA	SKLADBA	STĚNY	BARVA	PODHLIED	SV. VÝŠKA (m)
2.01	GALERIE	93,00	DUBOVÉ PARKETY	P3	ŠTUKOVÁ OMÍTKA	BILÁ	A1, v. 250 mm – v. 870 mm 69,25+66,50+69,25= 205,00 m²	2,335
1.17	VÝPŮJČNÍ PROSTOR S ČÍTARNOU	218,25	LITÁ ZÁTĚŽ. PODLAHA	P1	ŠTUKOVÁ OMÍTKA	BILÁ	A2, v. 12,5 mm, 93,00 m²	4,785


OZN.	DRUH VYBAVENÍ
R17	KNIHOVNÍ REGÁL
R18	KNIHOVNÍ REGÁL
R19	KNIHOVNÍ REGÁL

R22	KNIHOVNÍ REGÁL
R23	KNIHOVNÍ REGÁL

T23	KŘESLO
T24a	KONFERENČNÍ STOLEK
T25	ŽIDLE
T27c	STŮL C – 2x PC
T28	SEDACÍ VAK
T29a	SEDACÍ KOSTKA
T29b	SEDACÍ KOSTKA
T30	POVLAK NA POLŠTÁŘ VČETNĚ VÝPLNĚ
T31	KOBEREČ

POZNÁMKA 1 : UVEDENÉ ROZMĚRY JSOU ORIENTAČNÍ, PŘESNÉ DOMĚŘENÍ BUDE PROVEDENO V RÁMCI ZPRACOVÁNÍ VÝROBNÍ DOKUMENTACE DODAVATELEM.

POZNÁMKA 2 : PŘESNÉ ROZMĚRY A BAREVNOST BUDOU UPŘESNĚNY PŘED ZAHÁJENÍM DODÁVKY DLE SKUTEČNOSTI. BARVY BUDOU ODSOULASENY PO PŘEDLOŽENÍ VZORNÍKŮ.

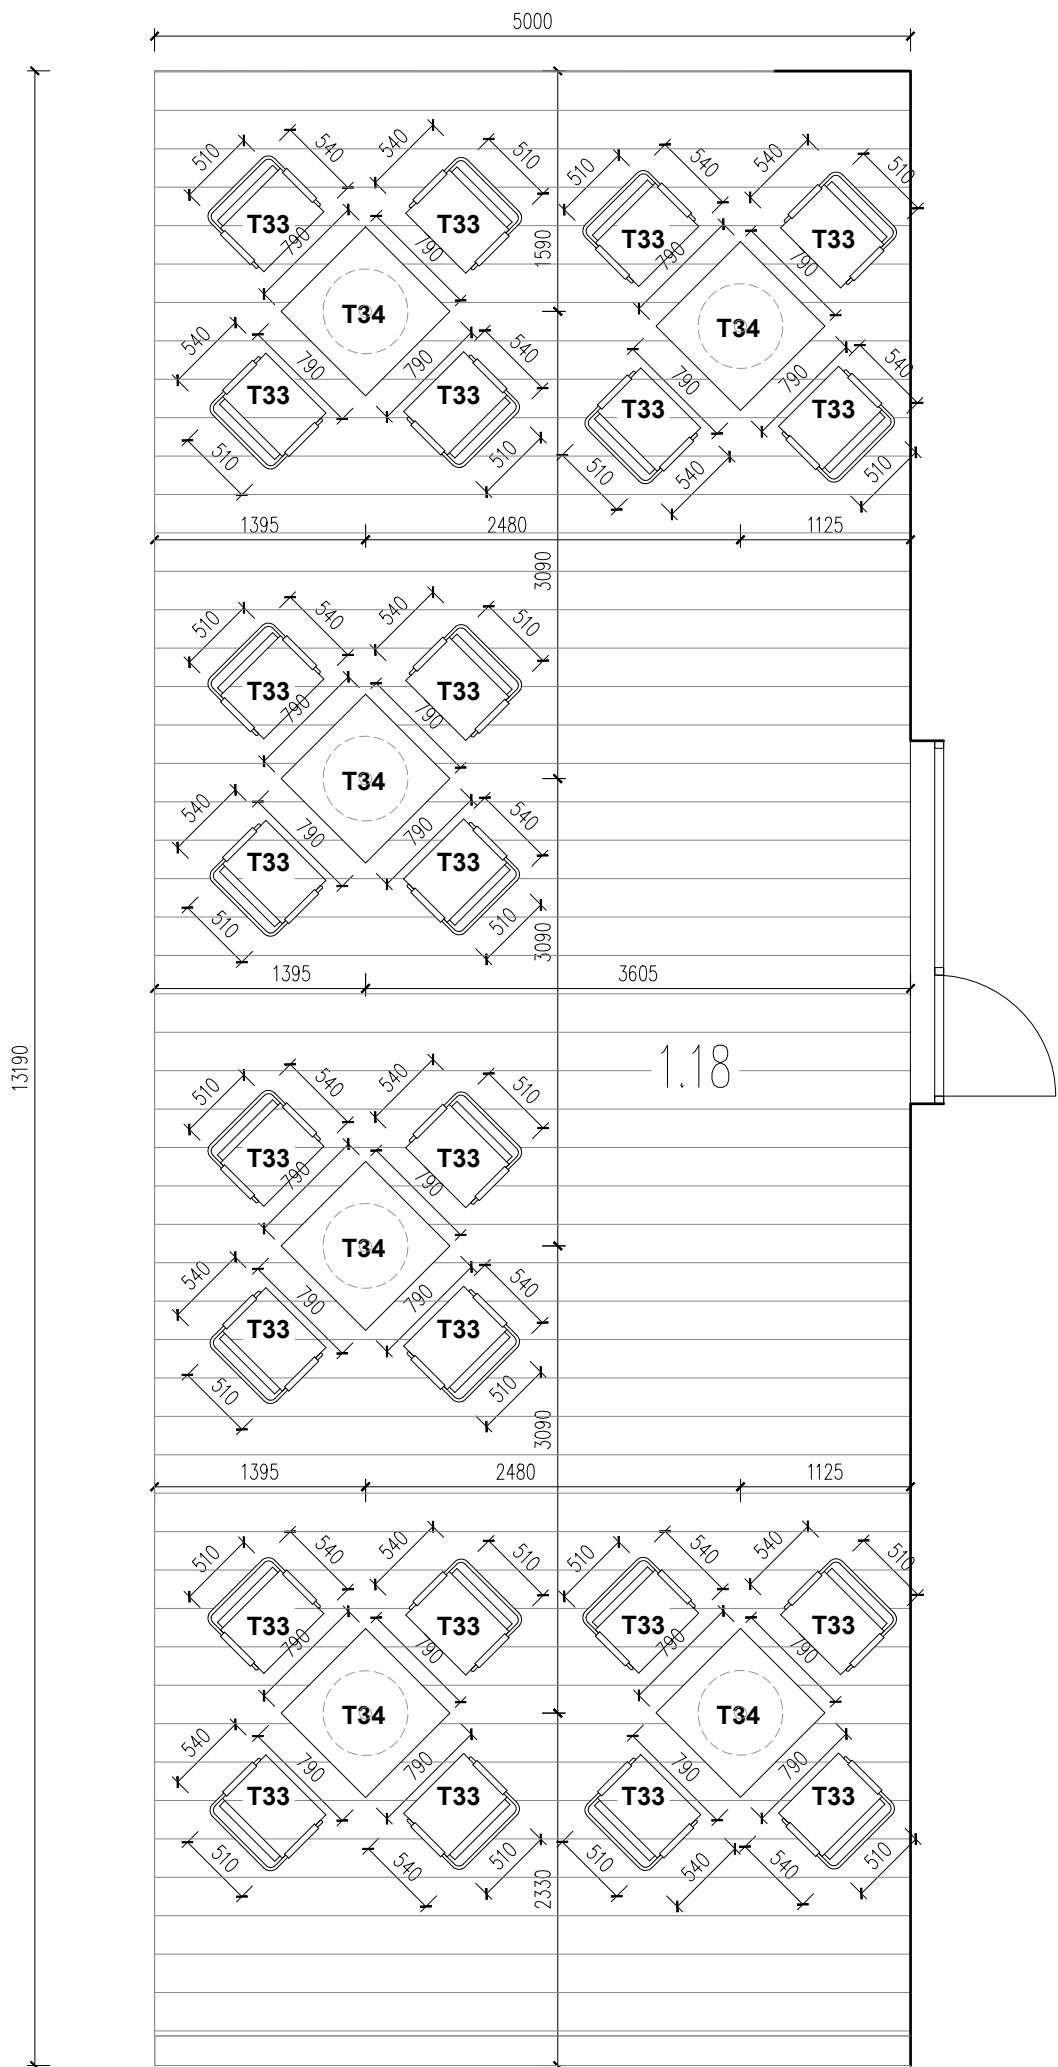


OZN.	DRUH VYBAVENÍ
T33	VENKOVNÍ ŽIDLE
T34	VENKOVNÍ STŮL


POZNÁMKA 1 : UVEDENÉ ROZMĚRY JSOU ORIENTAČNÍ, PŘESNÉ DOMĚŘENÍ BUDE PROVEDENO V RÁMCI ZPRACOVÁNÍ VÝROBNÍ DOKUMENTACE DODAVATELEM.

POZNÁMKA 2 : PŘESNÉ ROZMĚRY A BAREVNOST BUDOU UPŘESNĚNY PŘED ZAHÁJENÍM DODÁVKY DLE SKUTEČNOSTI. BARVY BUDOU ODSOUHLASENY PO PŘEDLOŽENÍ VZORNÍKŮ.


HORNÍ POHLED

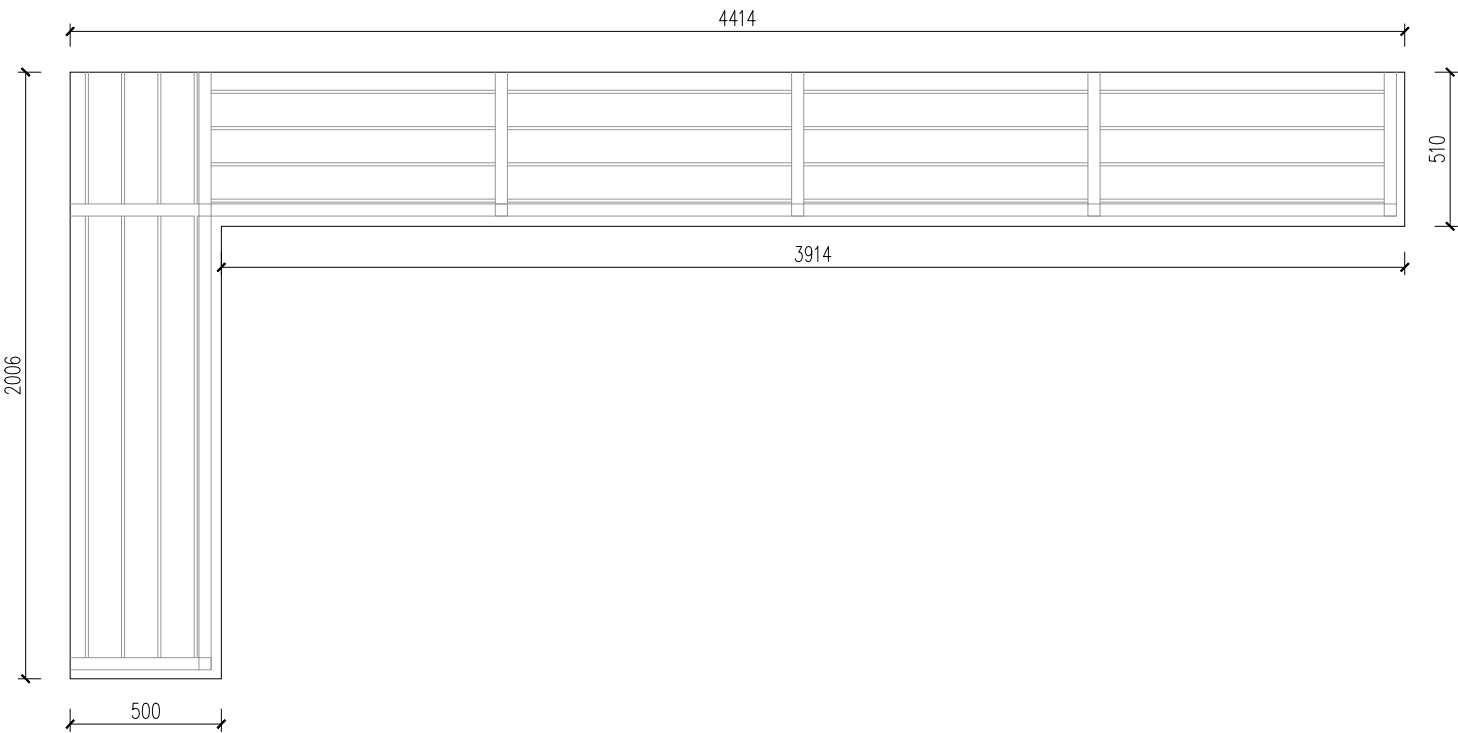


PŮDORYS

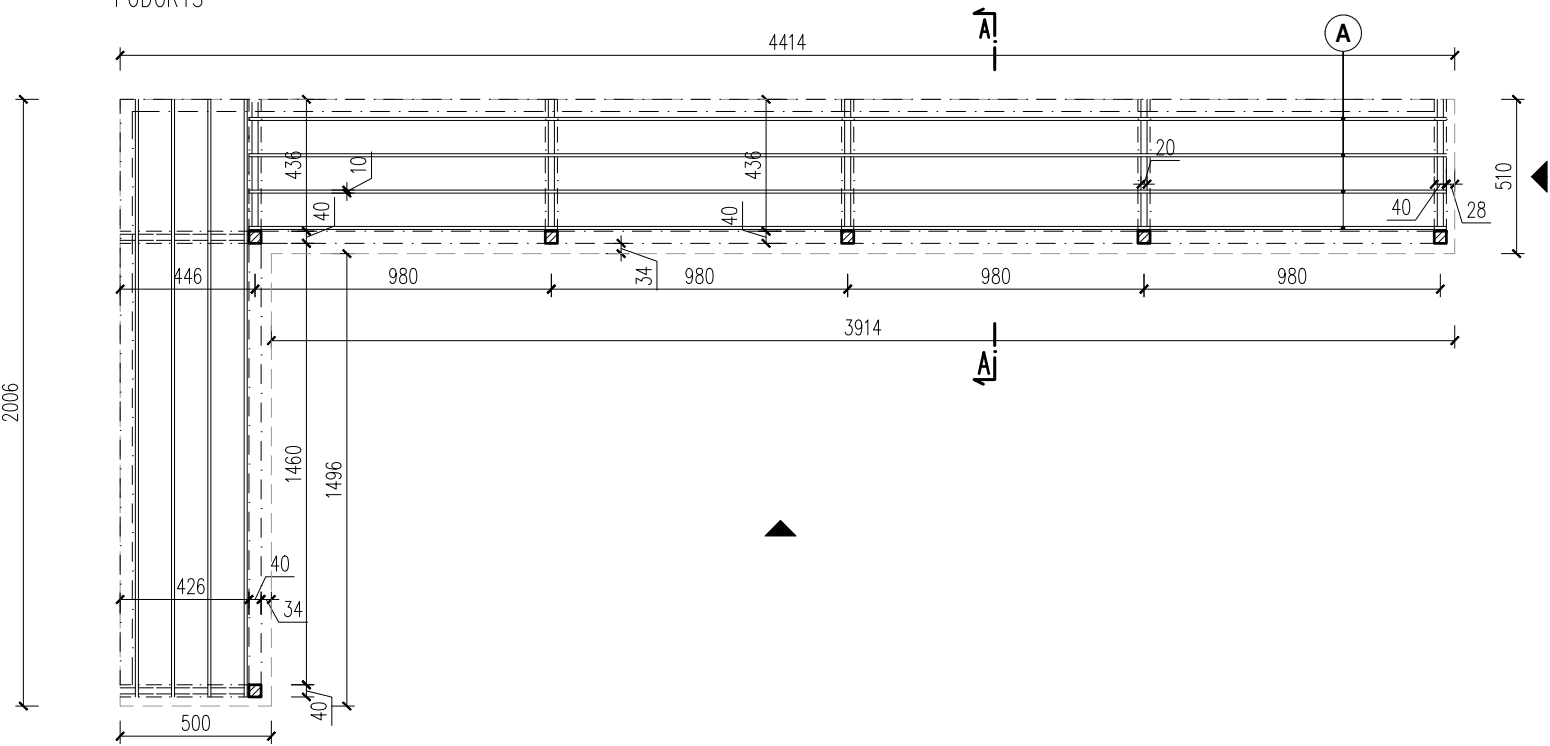


ČELNÍ POHLED

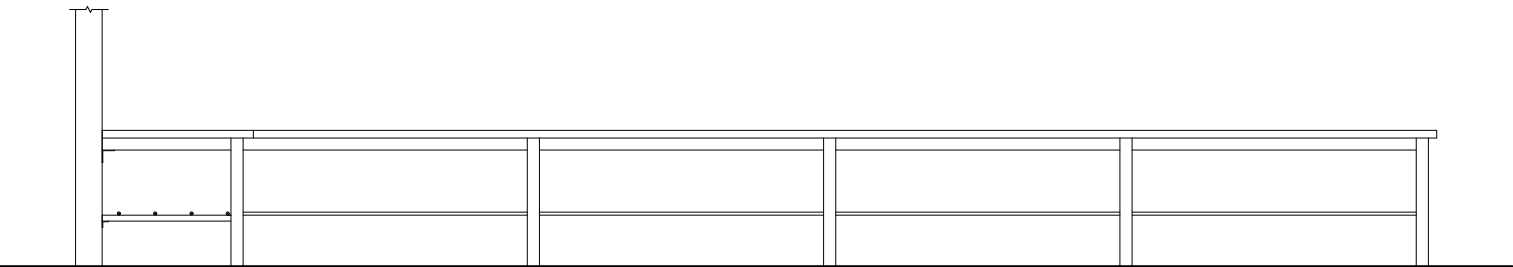

BOČNÍ POHLED

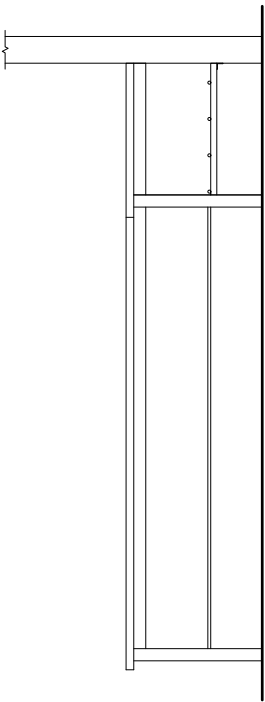

ŘEZ A - A'

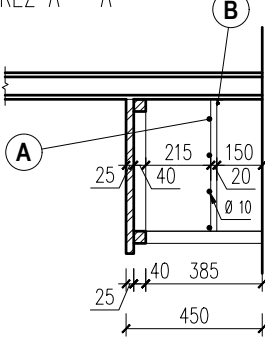

LEGENDA

- DŘEV. DESKA
- HLINÍK
- A ○ OCELOVÁ TRUBKA, Ø 10 MM,
- B ○ KOTEVNÍ PRVEK L

SPECIFIKACE

RÁM KONSTRUKCE TVOŘÍ ČTVERCOVÉ HLINÍKOVÉ UZAVŘENÉ PROFILY PROFILY 40x40 mm. POVRCHOVÁ ÚPRAVA PRÁŠKOVÝM LAKOVÁNÍM V ODSÍNĚ RAL 9006.

NOHY MAJÍ NASTAVITELNÉ KLUZÁKY BEZ PŘIPEVNĚNÍ K PODLAŽE.

KONSTRUKCE JE PEVNĚ KOTVENÁ K TRÁMŮM KONSTRUKCE DŘEVĚNÉ PŘÍČKY POMOCÍ KOTEVNÍCH L PROFILŮ O TL. 2 mm.

ROŠT NA ODKLÁDÁNÍ OBUVI:
K RÁMU JE PŘIPEVNĚNA KONSTRUKCE Z ČTVERCOVÝCH HLINÍKOVÝCH PROFILŮ 20x20 mm, NA NĚJ JE UMÍSTĚN ROŠT Z HLINÍKOVÝCH KRUHOVÝCH PROFILŮ Ø 10 mm.







KONSTRUKCE KOTVENÁ DO KONSTRUKCE DŘEVĚNÉ PŘÍČKY POMOCÍ KOTEVNÍCH L PROFILŮ O TL. 2 mm.

LAVICE NA SEZENÍ – DESKA TL. 25 mm

DESKA – LEPENÉ DŘEVO – JAVOROVÁ SPÁROVKA, POLYURETANOVÝ LAK MATNÝ

POZNÁMKA 1 : UVEDENÉ ROZMĚRY JSOU ORIENTAČNÍ, PŘESNÉ DOMĚŘENÍ BUDE PROVEDENO V RÁMCÍ ZPRACOVÁNÍ VÝROBNÍ DOKUMENTACE DODAVATELEM.

POZNÁMKA 2 : PŘESNÉ ROZMĚRY A BAREVNOST BUDOU UPŘESNĚNY PŘED ZAHÁJENÍM DODÁVKY DLE SKUTEČNOSTI. BARVY BUDOU ODSOUHLASENY PO PŘEDLOŽENÍ VZORNÍKŮ.

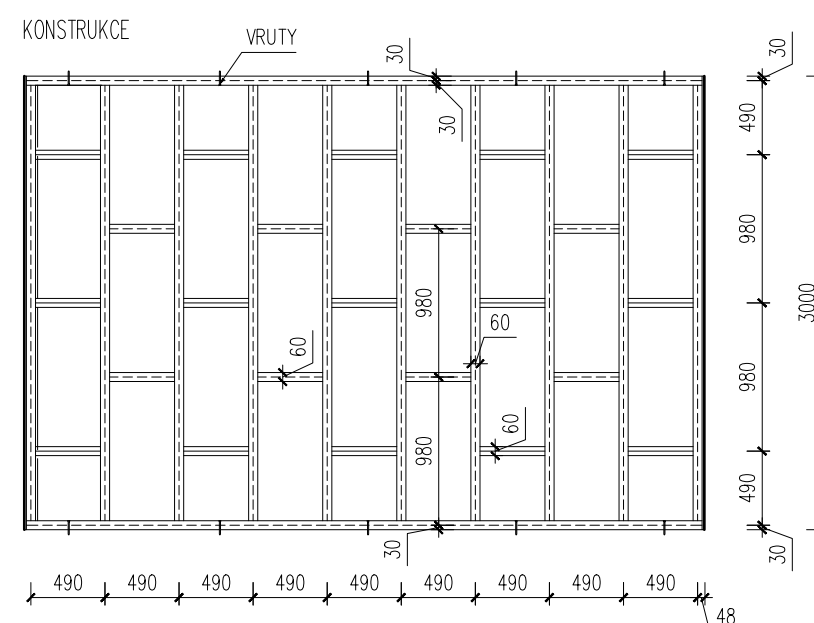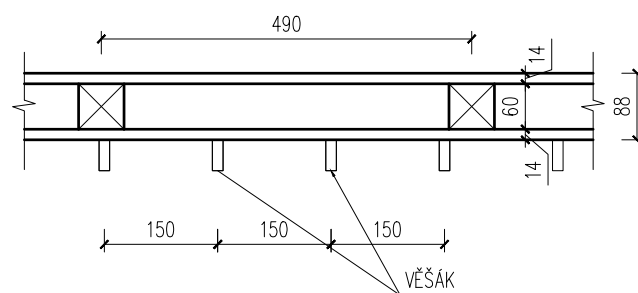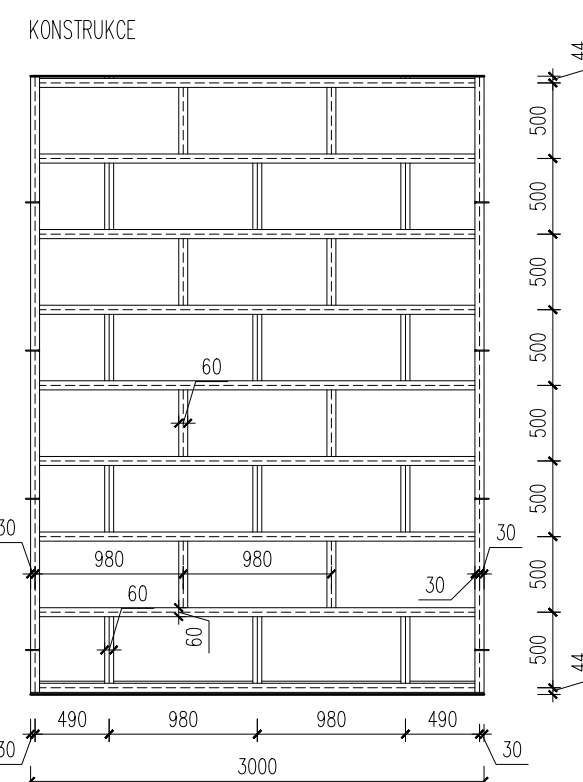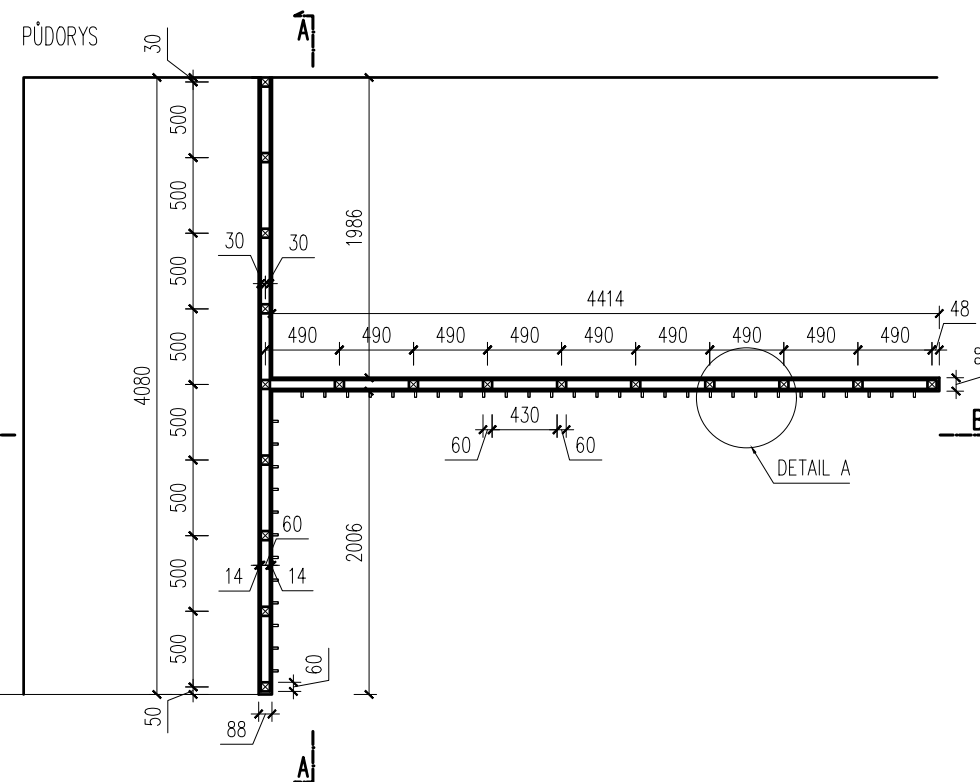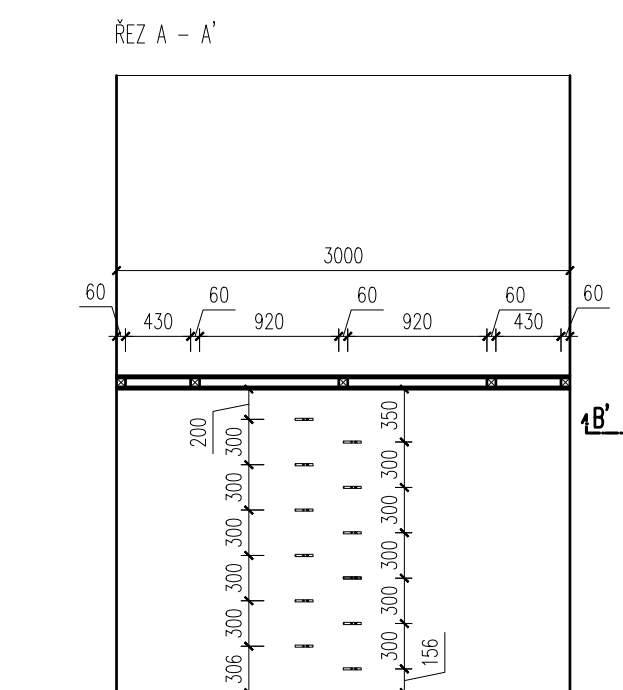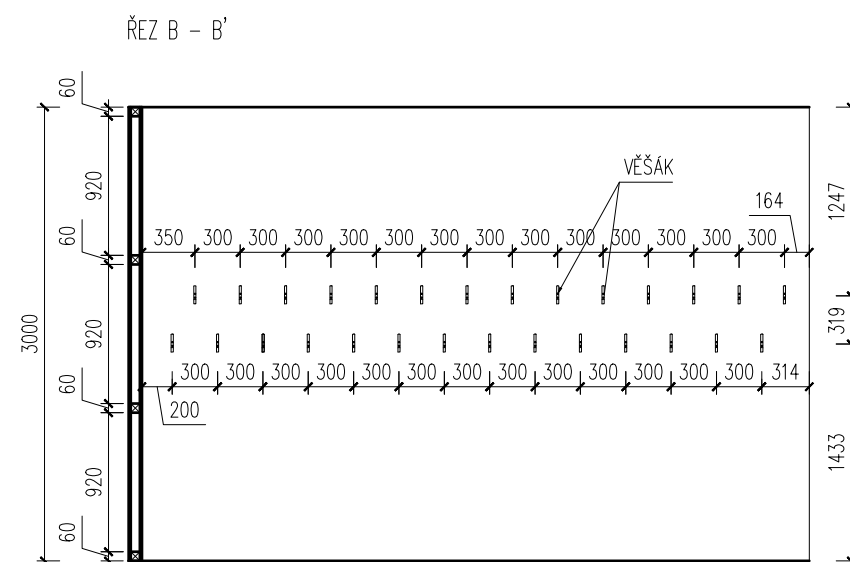

SPECIFIKACE:








**MATERIÁL: DŘEVĚNÁ PŘÍČKA, KONSTR. DŘEVĚNÝ RÁM
+ 2X LAŤOVKA, POVRCH DÝHA JAVOR**

POVRCHOVÁ ÚPRAVA: POLYUR. LAK POLOMATNÝ

- PŘÍČKA JE VÝKAZOVĚ SOUČÁSTÍ STAVEBNÍ ČÁSTI
- TENTO VÝKRES SLOUŽÍ K UPŘESNĚNÍ KONSTRUKCE

POZNÁMKA 1 : UVEDENÉ ROZMĚRY JSOU ORIENTAČNÍ, PŘESNÉ DOMĚŘENÍ BUDE PROVEDENO V RÁMCI ZPRACOVÁNÍ VÝROBNÍ DOKUMENTACE DODAVATELEM.

POZNÁMKA 2 : PŘESNÉ ROZMĚRY A BAREVNOST BUDOU UPŘESNĚNY PŘED ZAHÁJENÍM DODÁVKY DLE SKUTEČNOSTI. BARVY BUDOU ODSOUHLASENY PO PŘEDLOŽENÍ VZORNÍKŮ.

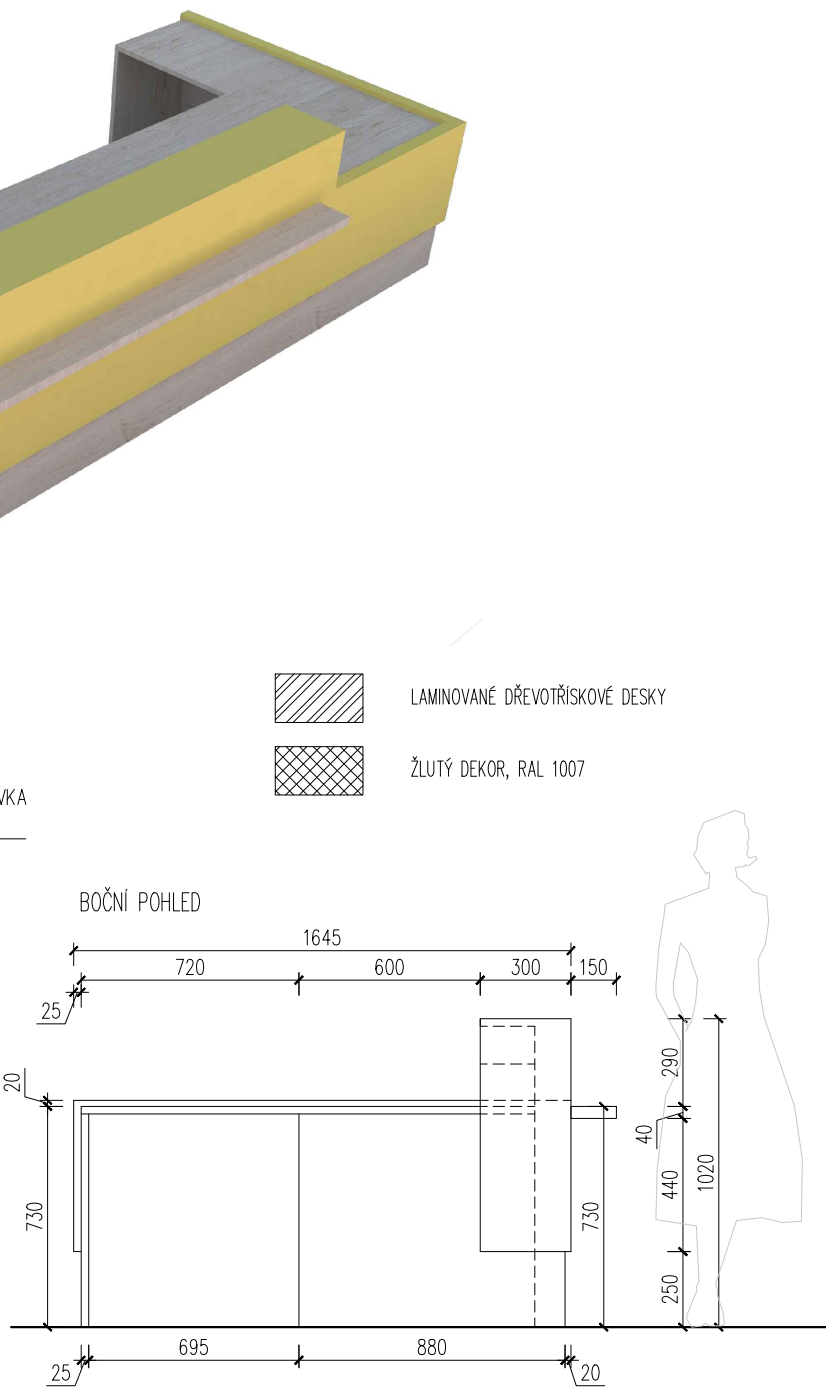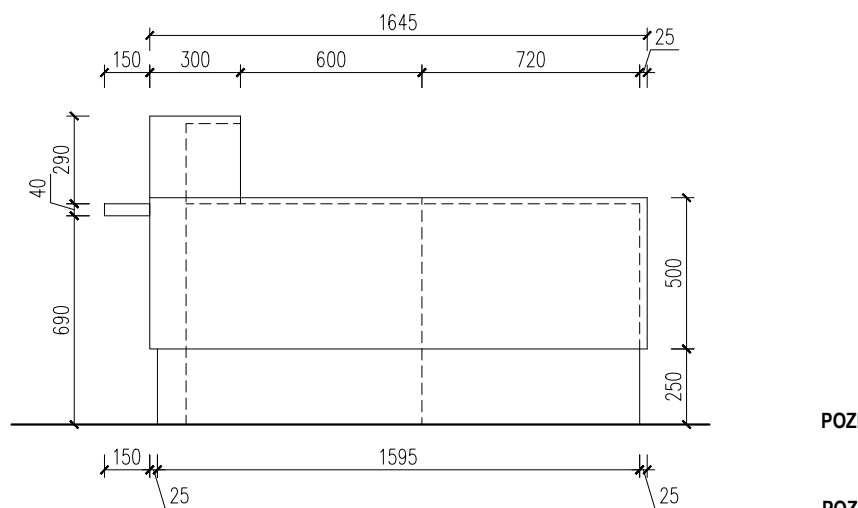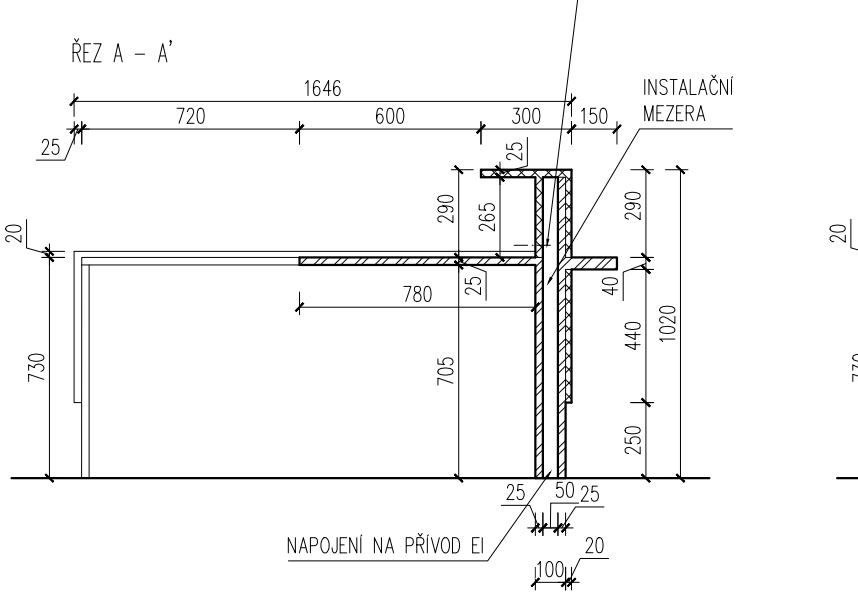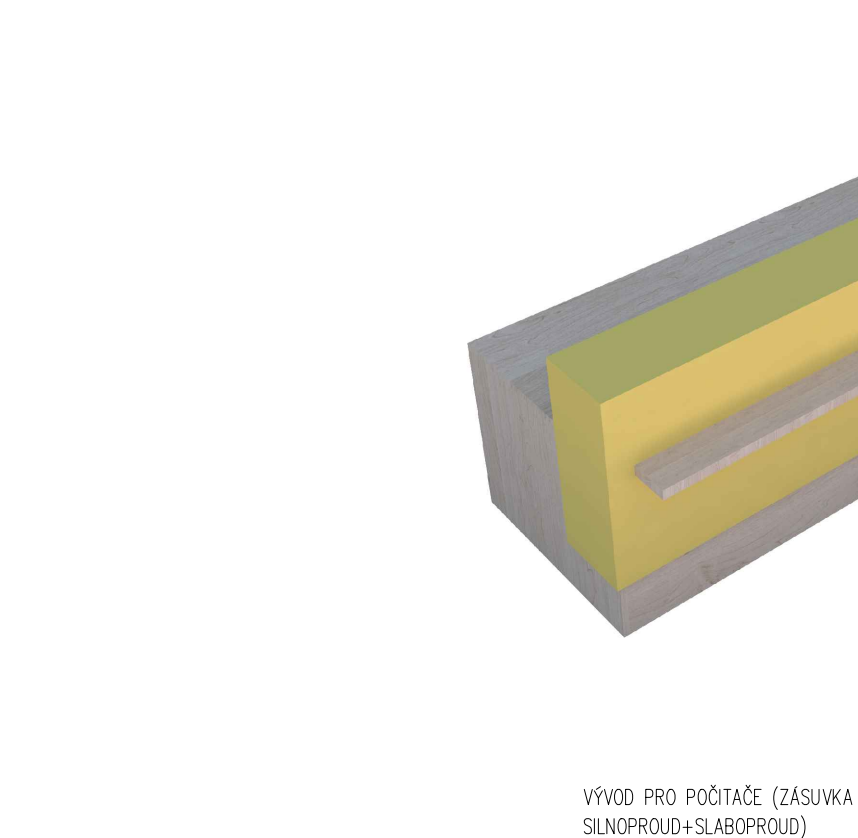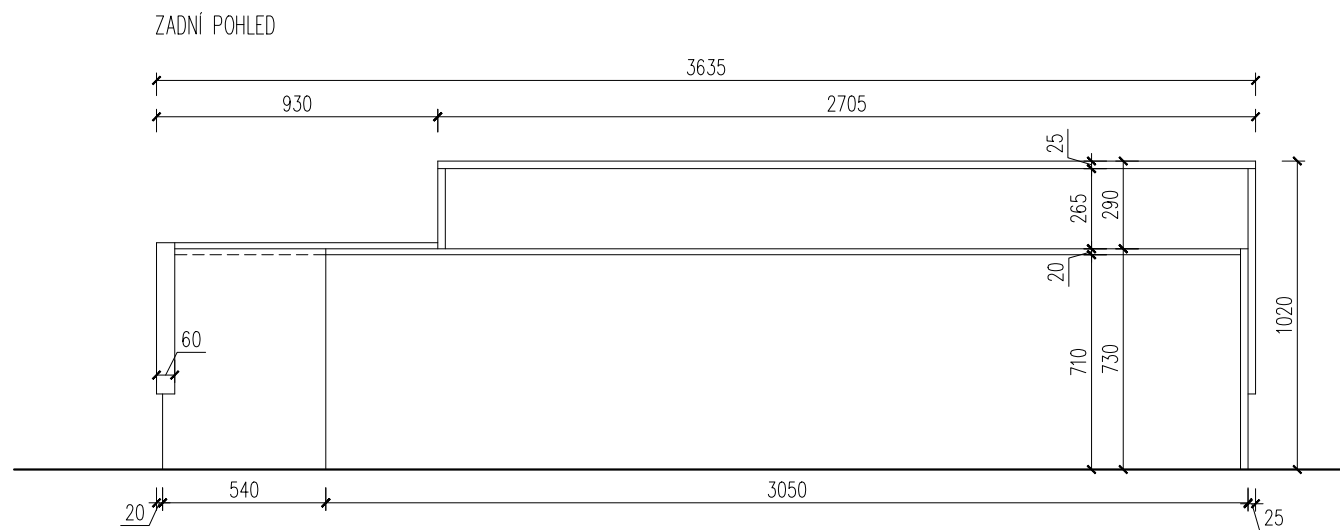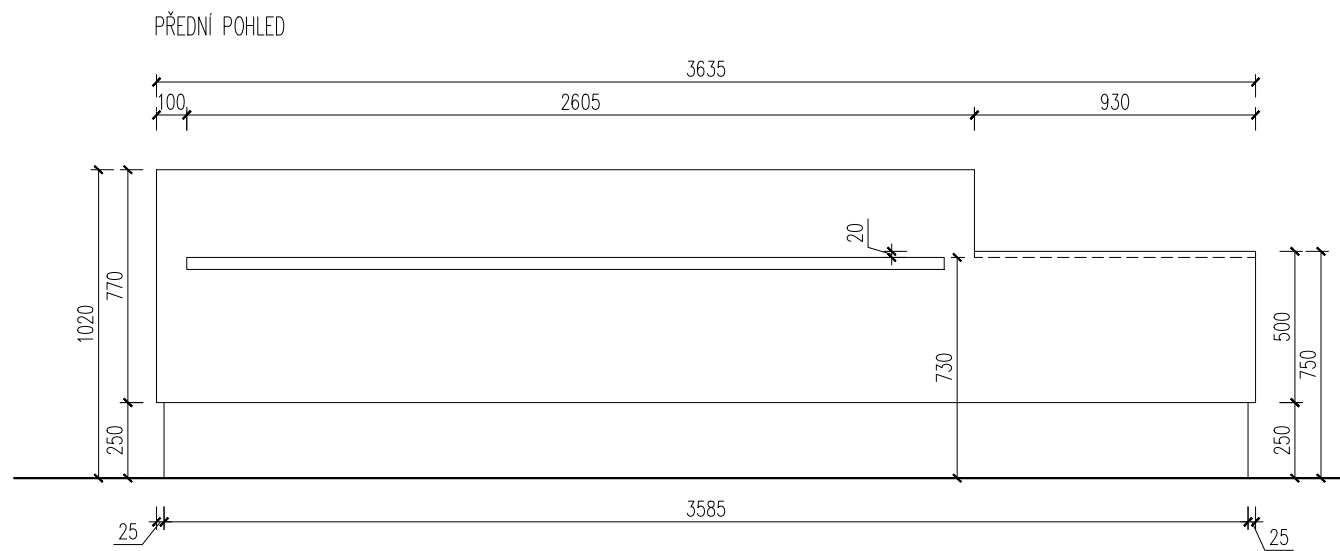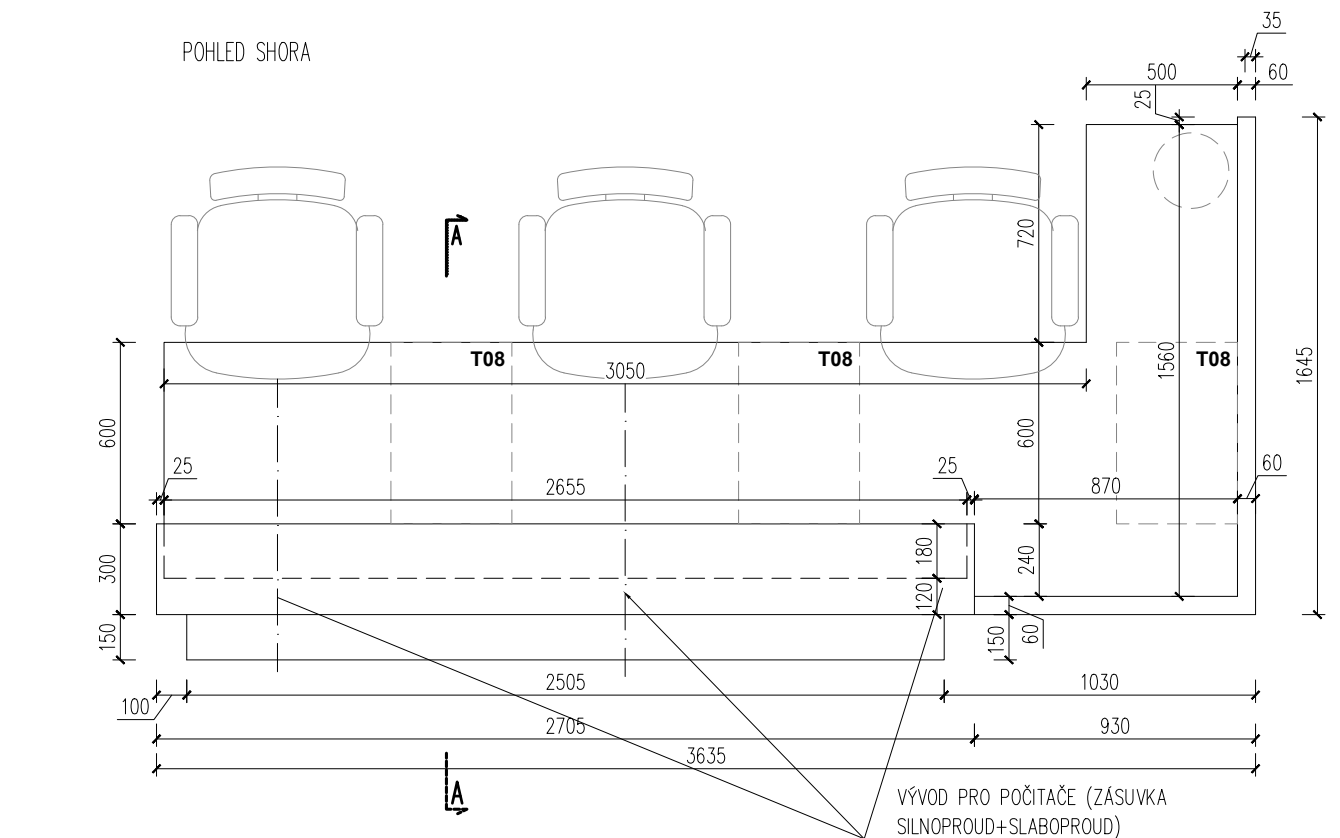

BOČNÍ POHLED

SPECIFIKACE:

KONSTRUKCE Z LAMINOVANÝCH DŘEVOTŘÍSKOVÝCH DESEK, TL. 25 mm, DEKOR: BUK.


VYVÝŠENÁ ČÁST KONSTRUKCE Z LAMINOVANÝCH DŘEVOTŘÍSKOVÝCH DESEK, TL. 25 mm, DEKOR: ŽLUTÁ, BARVA: RAL 1007

V ROZVODNÉ SVISLÉ STĚNĚ V MÍSTECH OZNAČENÝCH V PŮDORYSU BUDOU UMÍSTĚNY ZÁSUVKY PRO PŘIPOJENÍ POČÍTAČE (SLABOPROUD I SILNOPROUD).


POZNÁMKA 1 : UVEDENÉ ROZMĚRY JSOU ORIENTAČNÍ, PŘESNÉ DOMĚŘENÍ BUDE PROVEDENO V RÁMCI ZPRACOVÁNÍ VÝROBNÍ DOKUMENTACE DODAVATELEM.

POZNÁMKA 2 : PŘESNÉ ROZMĚRY A BAREVNOST BUDOU UPŘESNĚNY PŘED ZAHÁJENÍM DODÁVKY DLE SKUTEČNOSTI. BARVY BUDOU ODSOUHLASENY PO PŘEDLOŽENÍ VZORNÍKŮ.

POHLED

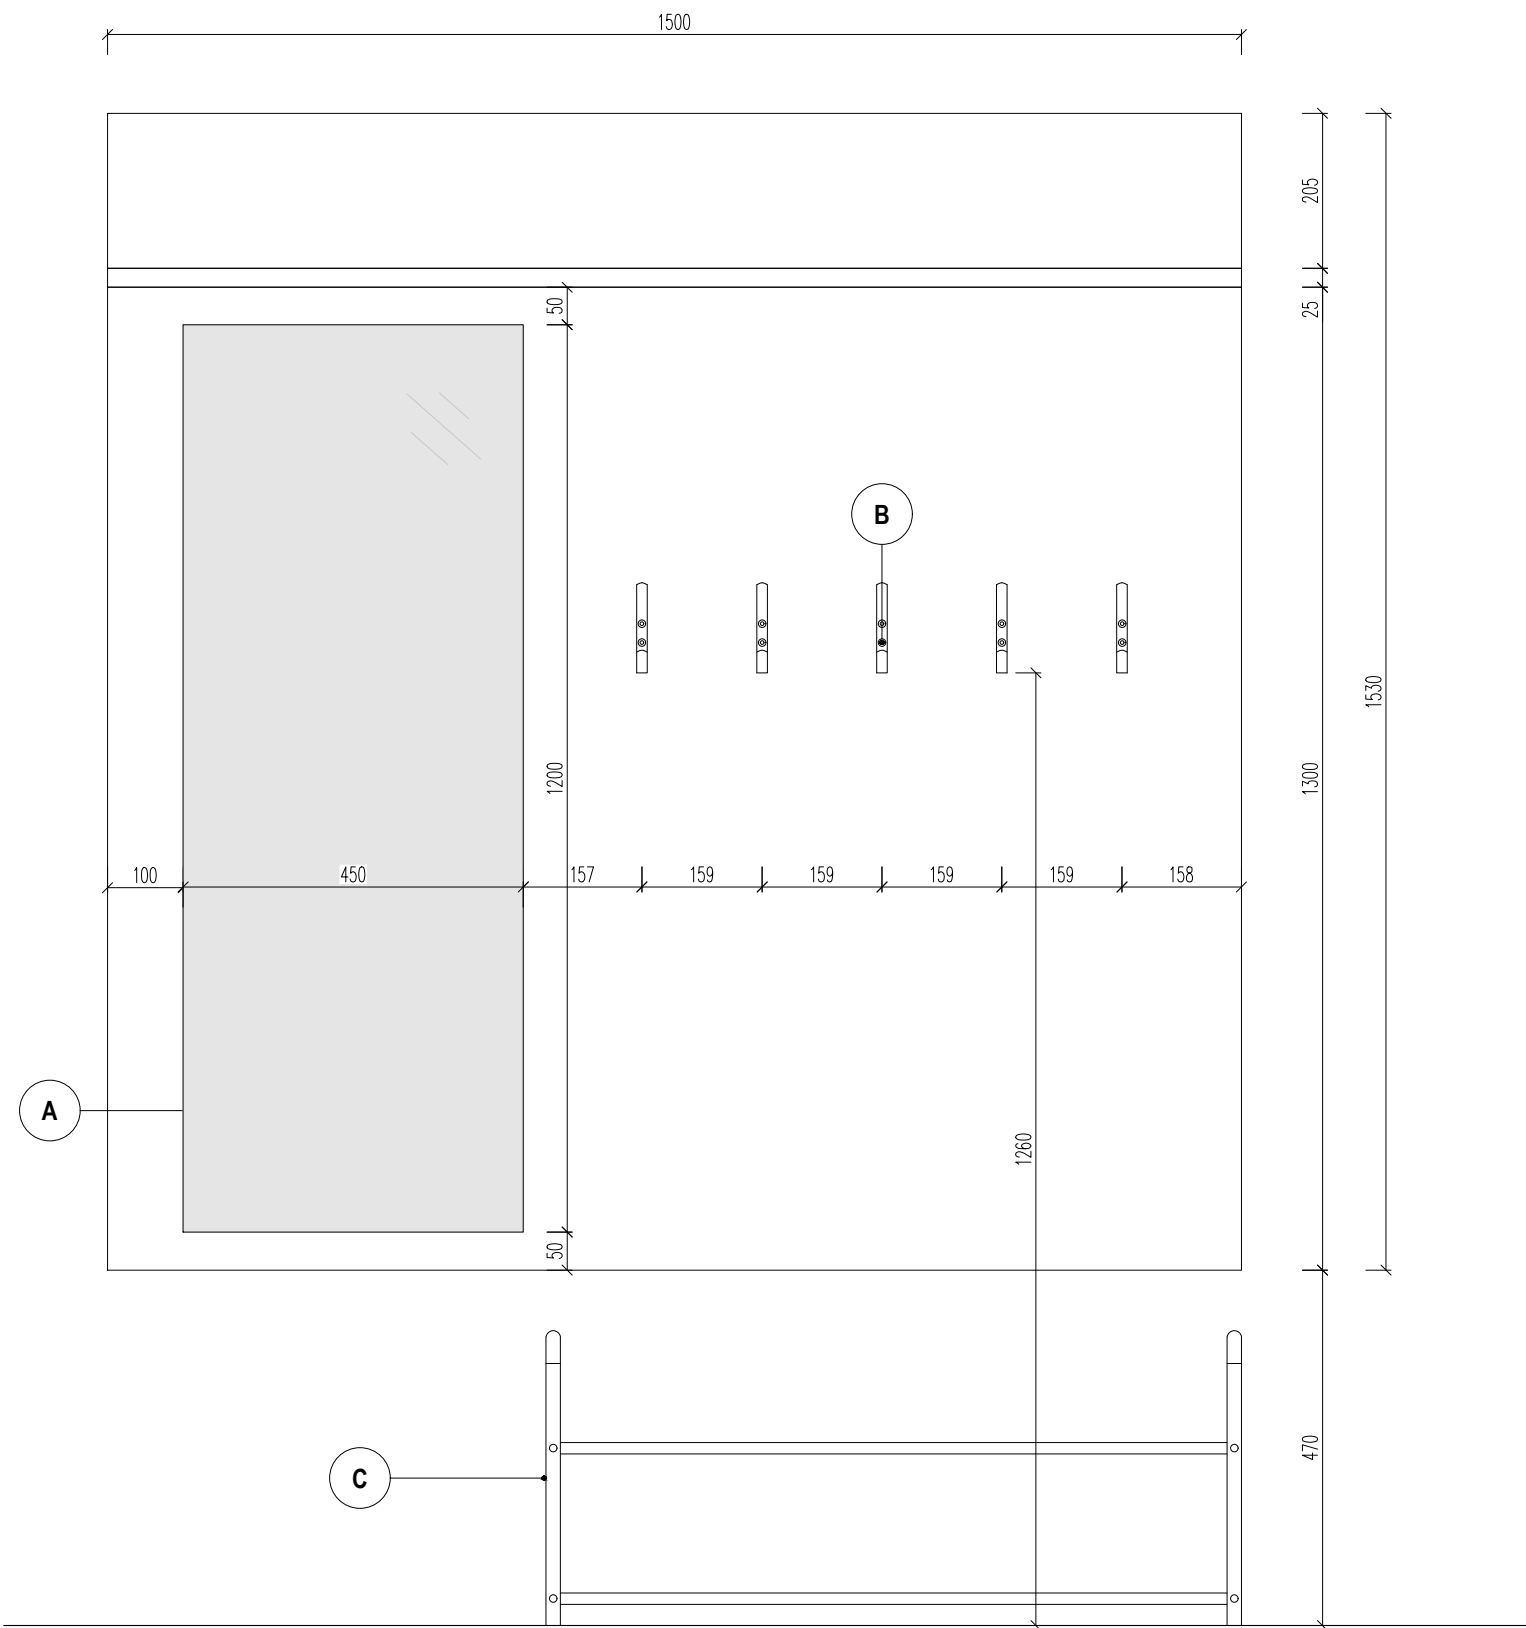

ŘEZ

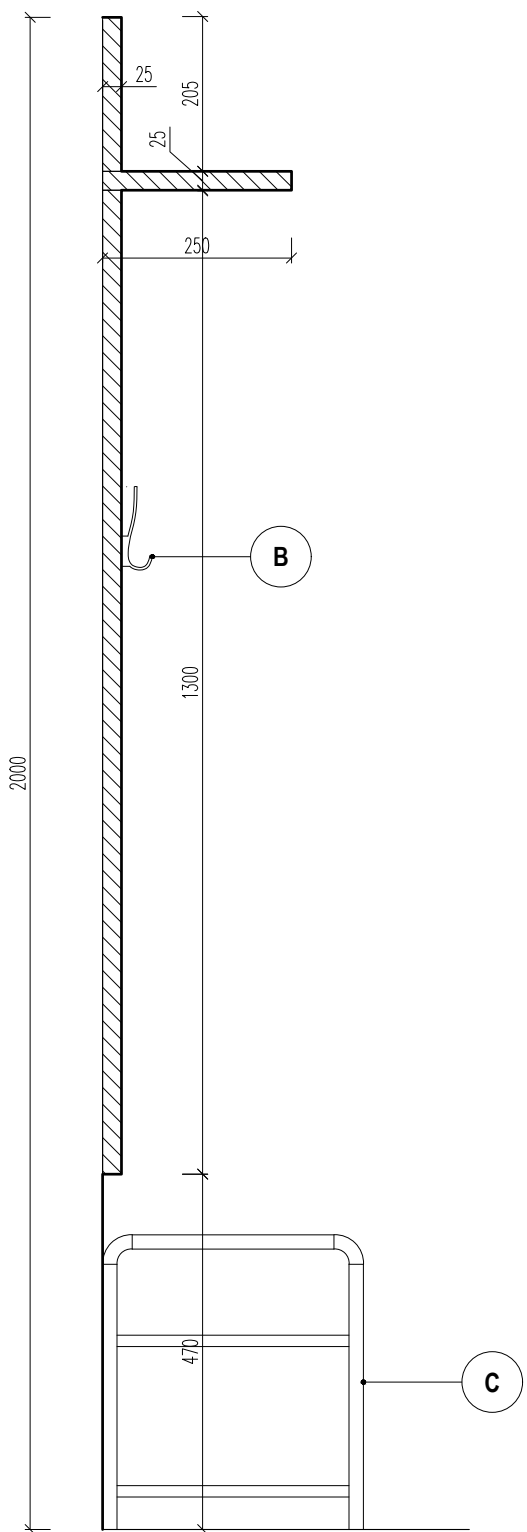

LEGENDA:

 LAMINOVANÉ DŘEVOTŘÍSKOVÉ DESKY

 ZRCADLO 05

 VĚŠÁK

 BOTNÍK



SPECIFIKACE:


KONSTRUKCE Z LAMINOVANÝCH DŘEVOTŘÍSKOVÝCH DESEK,
TL. 25 mm, DEKOR: BŘÍZA.

NA SVISLOU DESKU BUDE UMÍSTĚNO ZDRCADLO A VĚŠÁKY.

POZNÁMKA 1 : UVEDENÉ ROZMĚRY JSOU ORIENTAČNÍ, PŘESNÉ DOMĚŘENÍ BUDE PROVEDENO V RÁMCI ZPRACOVÁNÍ VÝROBNÍ DOKUMENTACE DODAVATELEM.

POZNÁMKA 2 : PŘESNÉ ROZMĚRY A BAREVNOST BUDOU UPŘESNĚNY PŘED ZAHÁJENÍM DODÁVKY DLE SKUTEČNOSTI. BARVY BUDOU ODSOUHLASENY PO PŘEDLOŽENÍ VZORNÍKŮ.

POHLED


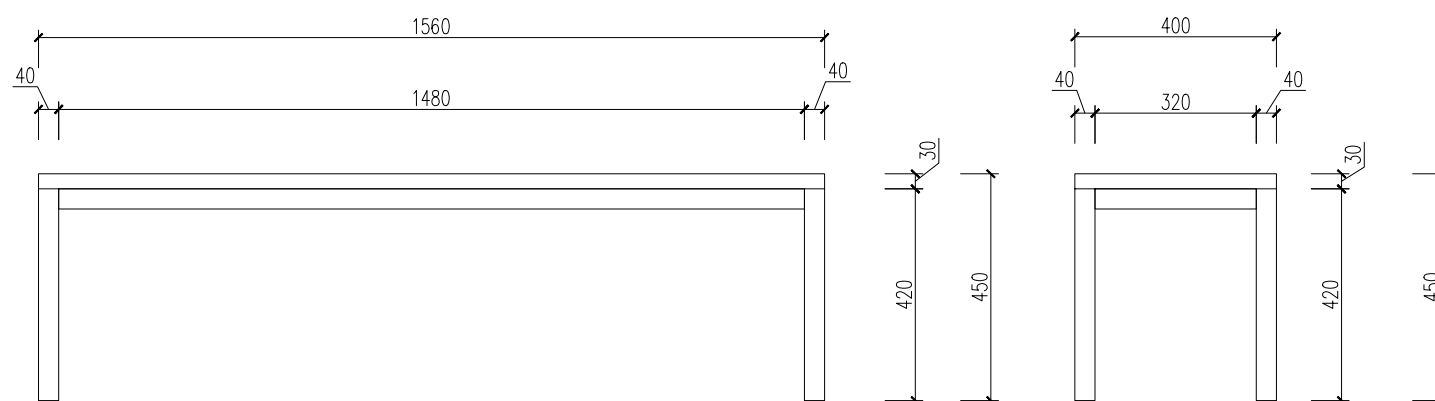


NOSNÁ KONSTRUKCE – OCELOVÉ ČTVERCOVÉ DUTÉ PROFILY (JEKL) O STRANĚ 40 mm, POVRCHOVÁ ÚPRAVA – STRUKTUROVANÝ KOMAXIT, BARVA STŘÍBRNÁ RAL 9006.

DESKA – LEPENÉ DŘEVO – BUKOVÁ SPÁROVKA, POLYURETANOVÝ LAK MATNÝ. OCELOVÉ NOHY OPATŘENY PLASTOVÝMI KLUZÁKY.

POZNÁMKA 1 : UVEDENÉ ROZMĚRY JSOU ORIENTAČNÍ, PŘESNÉ DOMĚŘENÍ BUDE PROVEDENO V RÁMCI ZPRACOVÁNÍ VÝROBNÍ DOKUMENTACE DODAVATELEM.

POZNÁMKA 2 : PŘESNÉ ROZMĚRY A BAREVNOST BUDOU UPŘESNĚNY PŘED ZAHÁJENÍM DODÁVKY DLE SKUTEČNOSTI. BARVY BUDOU ODSOUHLASENY PO PŘEDLOŽENÍ VZORNÍKŮ.

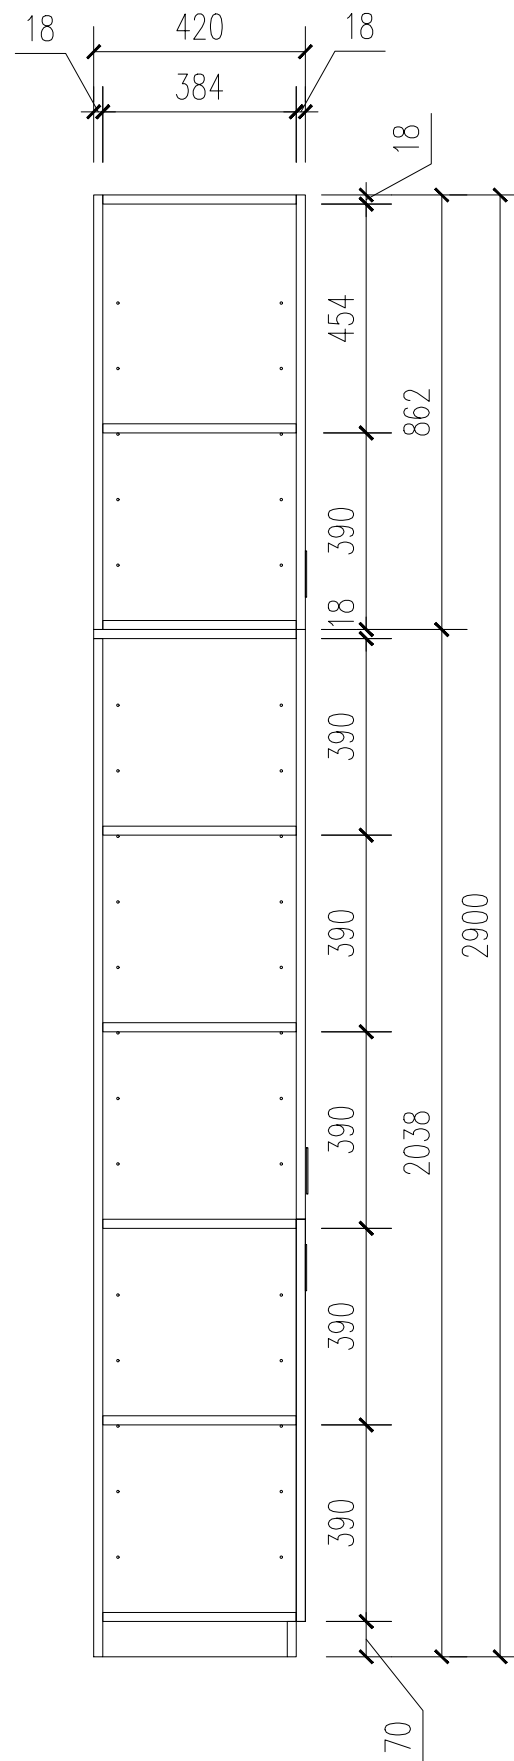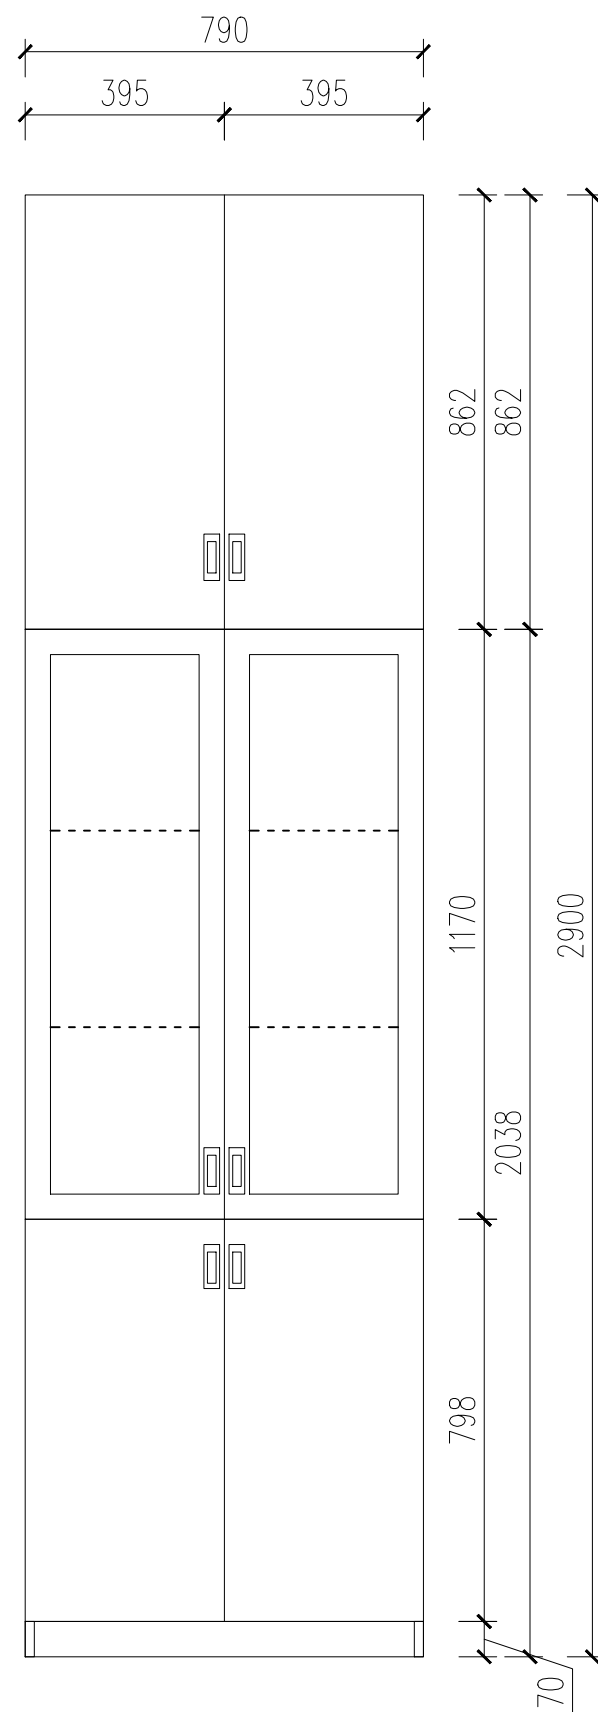

SKŘÍŇ– SPODNÍ DVIŘKA PLNÁ, HORNÍ PROSKLENÁ

KORPUS A POLICE Z 18 mm SILNÝCH LAMINOVANÝCH DŘEVOTŘISKOVÝCH DESEK, VNITŘNÍ ČÁST BARVY SVĚTLE ŠEDÉ, STRUKTUROVANÝ POVRCH – KRUPICE.

VNĚJŠÍ STRANA JE DÝHOVANÁ JAVOROVOU DÝHOU, NATŘENÁ MATNÝM POLYURETANOVÝM LAKEM. DVEŘE KE SKŘÍNÍM 18 mm SILNÁ LAMINOVANÁ DŘEVOTŘÍSKA, POLYURETANOVÝ LAK, MATNÝ. ÚCHYTKY ZÁPUSTNÉ, MATNÝ CHROM.

VŠECHNY DVEŘE UZAMYKATELNÉ, POLICE NASTAVITELNÉ NA OCELOVÉ KOLÍKY, SESTAVENÉ SKŘÍNĚ SE NÁVZÁJEM SMONTUJÍ SPOJOVACÍMI ŠROUBY.

NÁSTAVEC NA SKŘÍŇ– DVIŘKA PLNÁ



KORPUS A POLICE Z 18 mm SILNÝCH LAMINOVANÝCH DŘEVOTŘISKOVÝCH DESEK, VNITŘNÍ ČÁST BARVY SVĚTLE ŠEDÉ, STRUKTUROVANÝ POVRCH – KRUPICE.

VNĚJŠÍ STRANA JE DÝHOVANÁ JAVOROVOU DÝHOU, NATŘENÁ MATNÝM POLYURETANOVÝM LAKEM. DVEŘE K NÁSTAVCI 18 mm SILNÁ LAMINOVANÁ DŘEVOTŘÍSKA, POLYURETANOVÝ LAK, MATNÝ. ÚCHYTKY ZÁPUSTNÉ, MATNÝ CHROM.

VŠECHNY DVEŘE UZAMYKATELNÉ, POLICE NASTAVITELNÉ NA OCELOVÉ KOLÍKY, SESTAVENÉ NÁSTAVCE SE NÁVZÁJEM SMONTUJÍ SPOJOVACÍMI ŠROUBY.

POZNÁMKA 1 : UVEDENÉ ROZMĚRY JSOU ORIENTAČNÍ, PŘESNÉ DOMĚŘENÍ BUDE PROVEDENO V RÁMCI ZPRACOVÁNÍ VÝROBNÍ DOKUMENTACE DODAVATELEM.

POZNÁMKA 2 : PŘESNÉ ROZMĚRY A BAREVNOST BUDOU UPŘESNĚNY PŘED ZAHÁJENÍM DODÁVKY DLE SKUTEČNOSTI. BARVY BUDOU ODSOUHLASENY PO PŘEDLOŽENÍ VZORNÍKŮ.

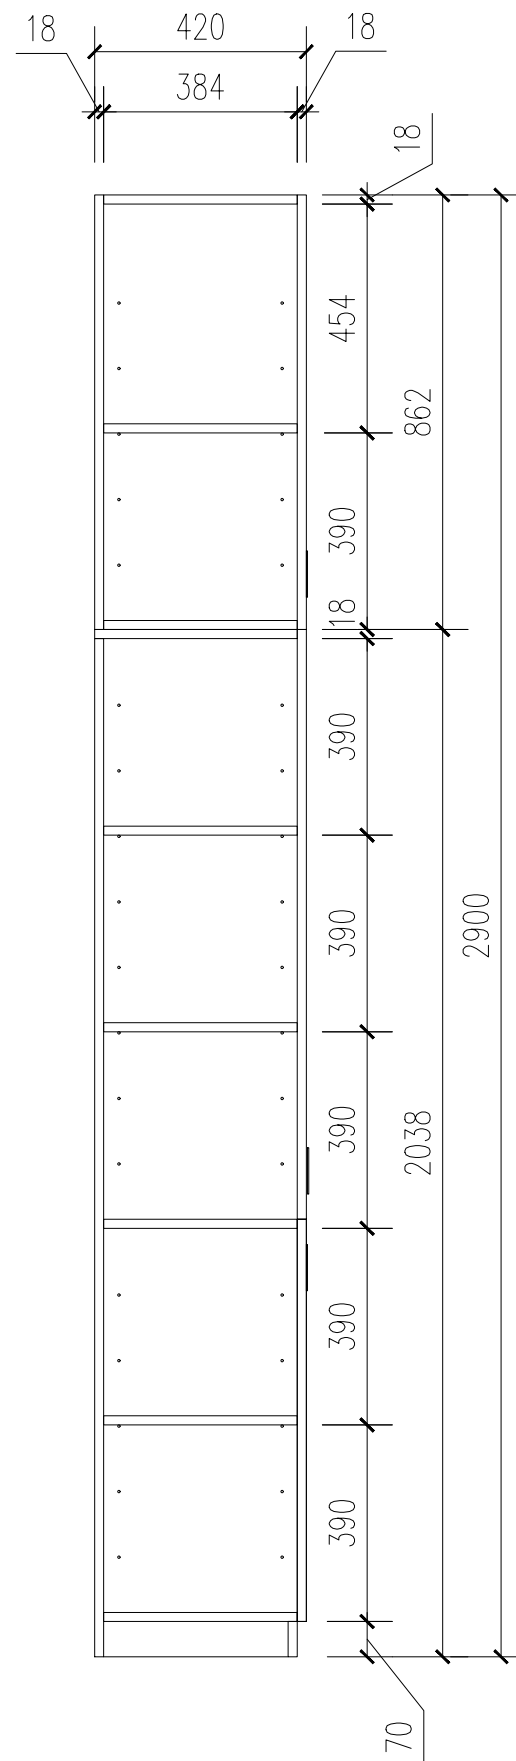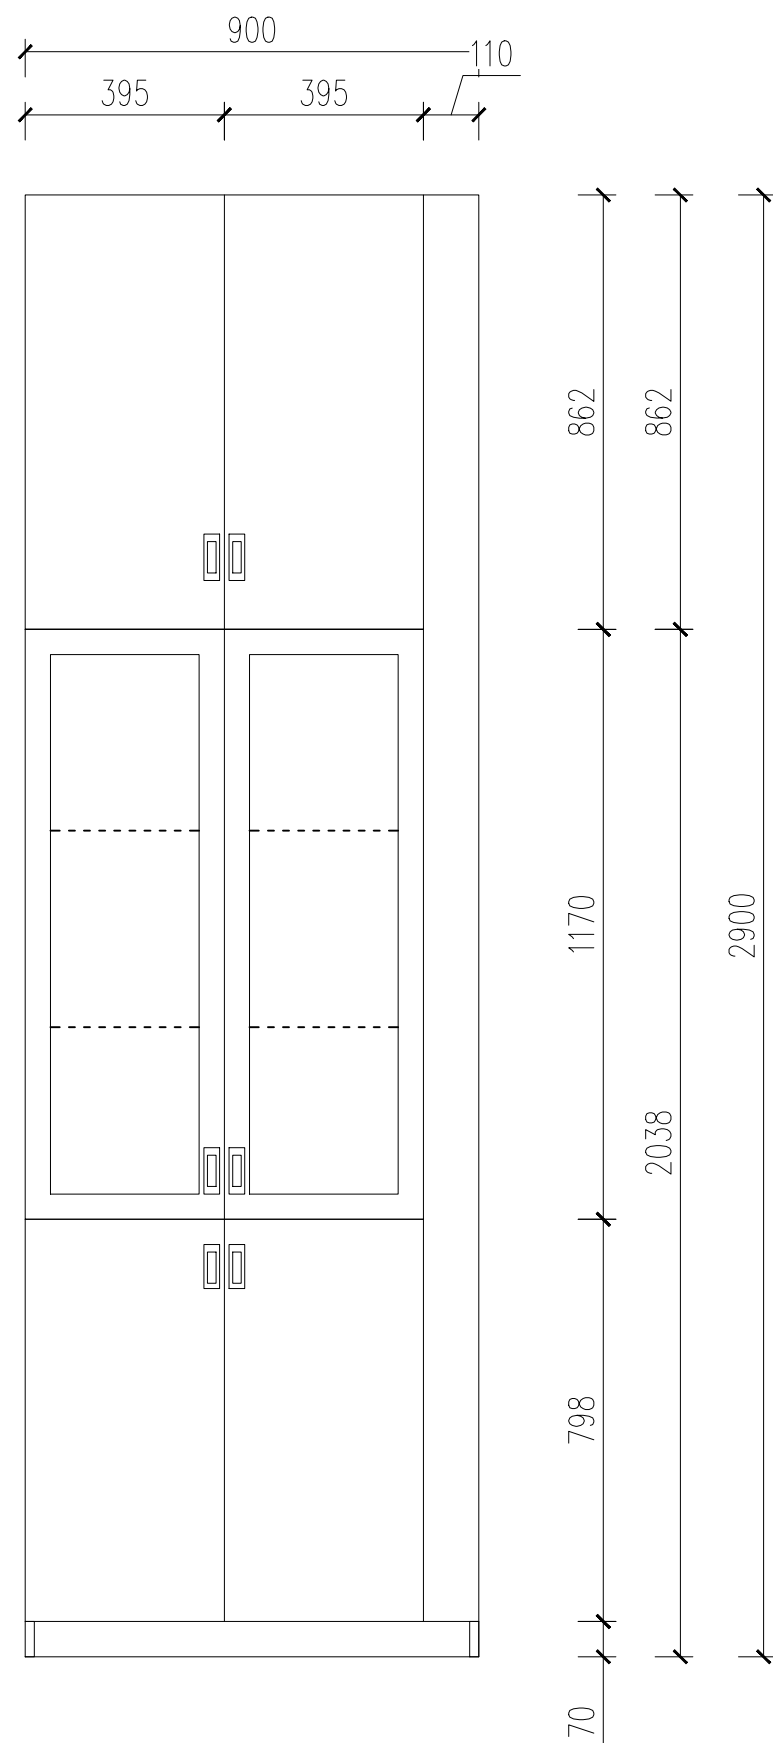

SKŘIŇ– SPODNÍ DVÍŘKA PLNÁ, HORNÍ PROSKLENÁ

KORPUS A POLICE Z 18 mm SILNÝCH LAMINOVANÝCH DŘEVOTŘÍSKOVÝCH DESEK, VNITŘNÍ ČÁST BARVY SVĚTLE ŠEDÉ, STRUKTUROVANÝ POVRCH – KRUPICE.

VNĚJŠÍ STRANA JE DÝHOVANÁ JAVOROVOU DÝHOU, NATŘENÁ MATNÝM POLYURETANOVÝM LAKEM. DVEŘE KE SKŘÍNÍM 18 mm SILNÁ LAMINOVANÁ DŘEVOTŘÍSKA, POLYURETANOVÝ LAK, MATNÝ. ÚCHYTKY ZÁPUSTNÉ, MATNÝ CHROM.

VŠECHNY DVEŘE UZAMYKATELNÉ, POLICE NASTAVITELNÉ NA OCELOVÉ KOLÍKY, SESTAVENÉ SKŘÍNĚ SE NÁVZÁJEM SMONTUJÍ SPOJOVACÍMI ŠROUBY.

NÁSTAVEC NA SKŘIŇ– DVÍŘKA PLNÁ

KORPUS A POLICE Z 18 mm SILNÝCH LAMINOVANÝCH DŘEVOTŘÍSKOVÝCH DESEK, VNITŘNÍ ČÁST BARVY SVĚTLE ŠEDÉ, STRUKTUROVANÝ POVRCH – KRUPICE.


VNĚJŠÍ STRANA JE DÝHOVANÁ JAVOROVOU DÝHOU, NATŘENÁ MATNÝM POLYURETANOVÝM LAKEM. DVEŘE K NÁSTAVCI 18 mm SILNÁ LAMINOVANÁ DŘEVOTŘÍSKA, POLYURETANOVÝ LAK, MATNÝ. ÚCHYTKY ZÁPUSTNÉ, MATNÝ CHROM.

VŠECHNY DVEŘE UZAMYKATELNÉ, POLICE NASTAVITELNÉ NA OCELOVÉ KOLÍKY, SESTAVENÉ NÁSTAVCE SE NÁVZÁJEM SMONTUJÍ SPOJOVACÍMI ŠROUBY.


POZNÁMKA 1 : UVEDENÉ ROZMĚRY JSOU ORIENTAČNÍ, PŘESNÉ DOMĚŘENÍ BUDE PROVEDENO V RÁMCI ZPRACOVÁNÍ VÝROBNÍ DOKUMENTACE DODAVATELEM.

POZNÁMKA 2 : PŘESNÉ ROZMĚRY A BAREVNOST BUDOU UPŘESNĚNY PŘED ZAHÁJENÍM DODÁVKY DLE SKUTEČNOSTI. BARVY BUDOU ODSOUHLASENY PO PŘEDLOŽENÍ VZORNÍKŮ.


ČELNÍ POHLED

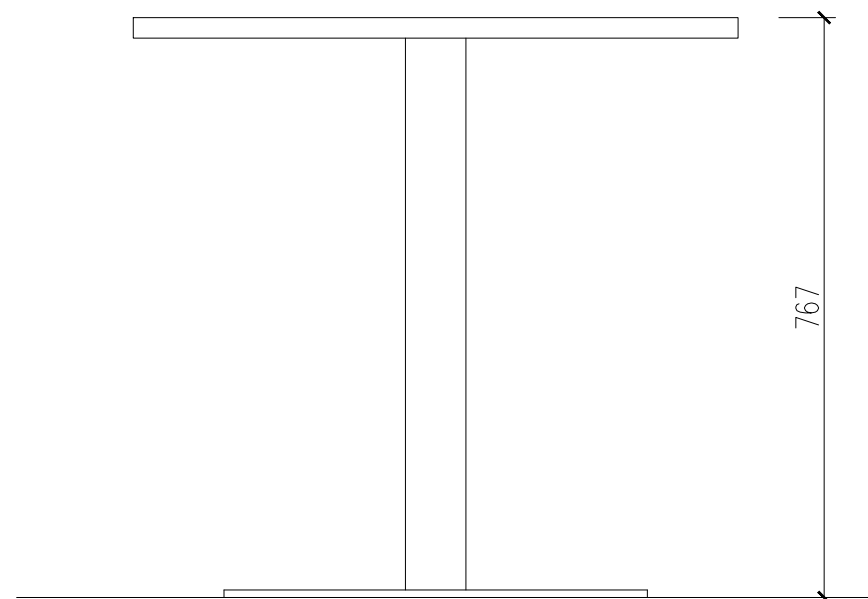


BOČNÍ POHLED

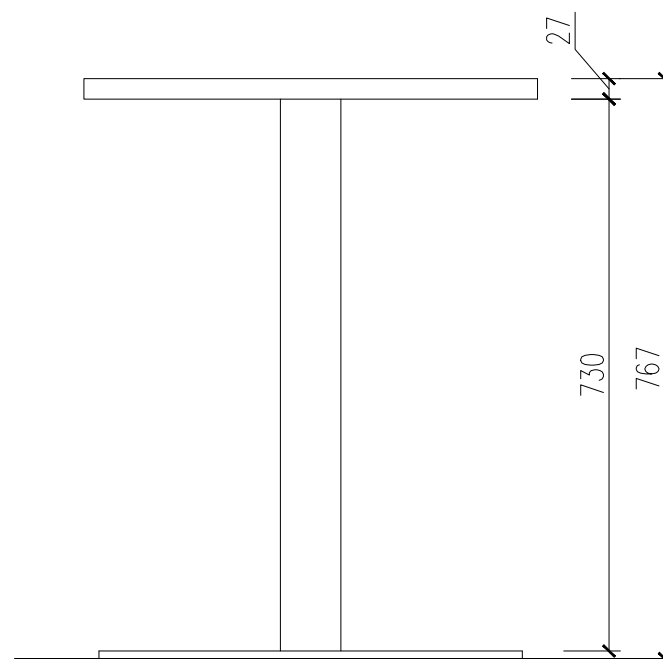

PŮDORYS

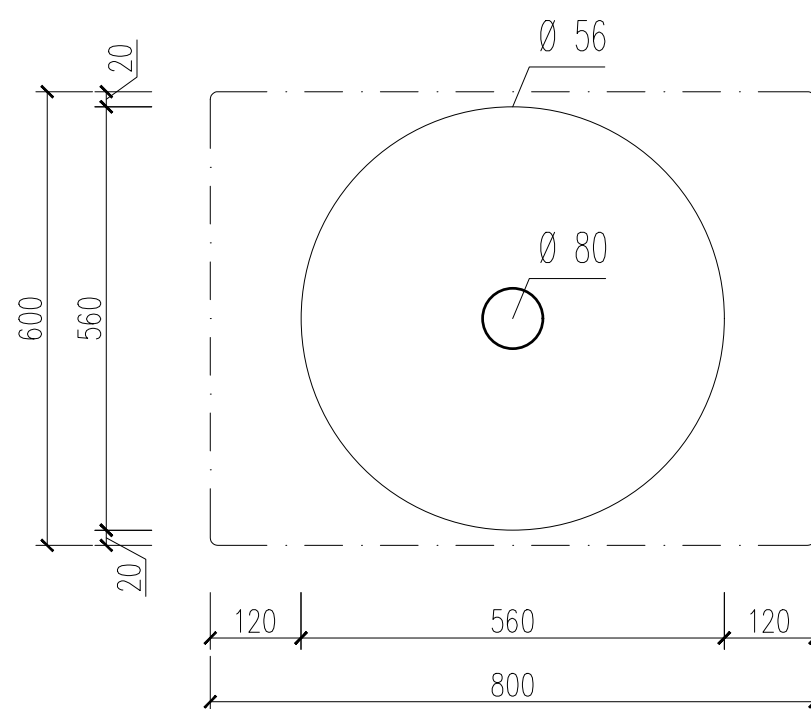

HORNÍ POHLED

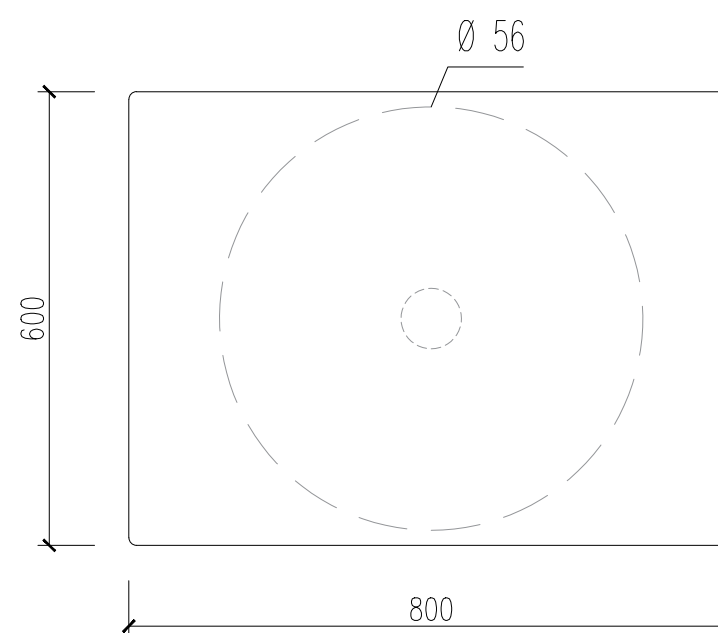

SPECIFIKACE

ZÁKLADNA NOHY STOLU

LITINOVÝ ODLITEK Ø 56 cm,

ÚPRAVA POVRCHU: VYPALOVANÝ PRÁŠKOVÝ LAK (KOMAXIT), BARVA RAL 7035

PODNOŽ JE S PODLAHOVÝMI VYROVNÁVACÍMI ŠROUBY

CENTRÁLNÍ NOHA:

KULATÁ OCELOVÁ NÁBYTKOVÁ NOHA, VÝŠKA 730 mm, Ø 80 mm,

ÚPRAVA POVRCHU: VYPALOVANÝ PRÁŠKOVÝ LAK (KOMAXIT), BARVA RAL 7035

DRŽÁK STOLOVÉ DESKY:

– LITINOVÝ ODLITEK,

ÚPRAVA POVRCHU: VYPALOVANÝ PRÁŠKOVÝ LAK (KOMAXIT), BARVA RAL 7035

DESKA:

STOLOVÁ DESKA Z MASIVNÍHO BUKU, 800 x 600 mm, TL. 27 mm,

HRANY PLÁTU FRÉZOVANÉ, ZAOBLENÉ,


POVRCHOVÁ ÚPRAVA MATNÝ LAK

– LAK 2K-PUK TRANSPARENTNÍ LAK S UV FILTREM K OCHRANĚ BARVY
PŘED VYBLEDNUTÍ


POZNÁMKA 1 : UVEDENÉ ROZMĚRY JSOU ORIENTAČNÍ, PŘESNÉ DOMĚŘENÍ BUDE PROVEDENO V RÁMCI ZPRACOVÁNÍ VÝROBNÍ DOKUMENTACE DODAVATELEM.

POZNÁMKA 2 : PŘESNÉ ROZMĚRY A BAREVNOST BUDOU UPŘESNĚNY PŘED ZAHÁJENÍM DODÁVKY DLE SKUTEČNOSTI. BARVY BUDOU ODSOUHLASENY PO PŘEDLOŽENÍ VZORNÍKŮ.

ČELNÍ POHLED

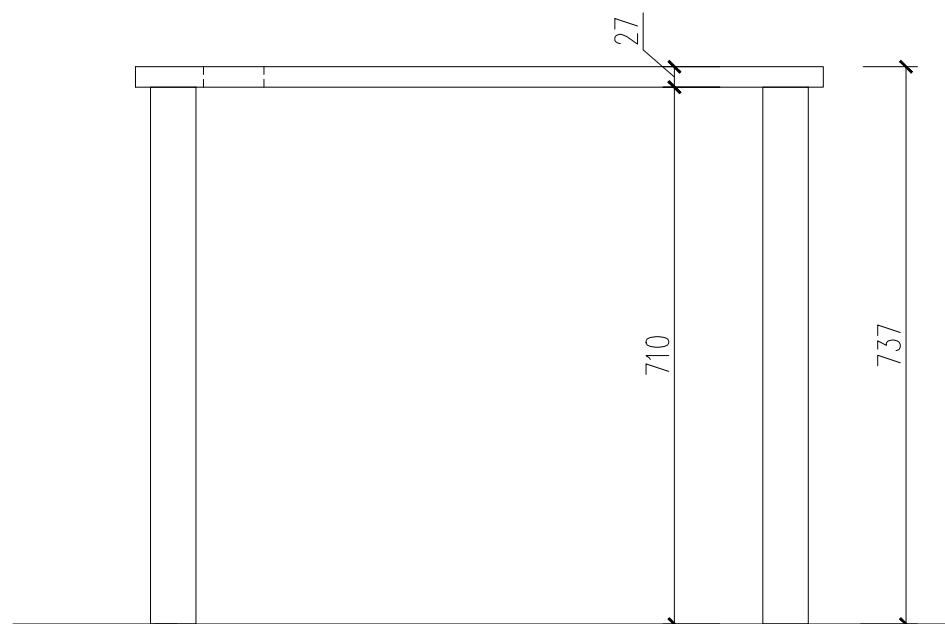

BOČNÍ POHLED

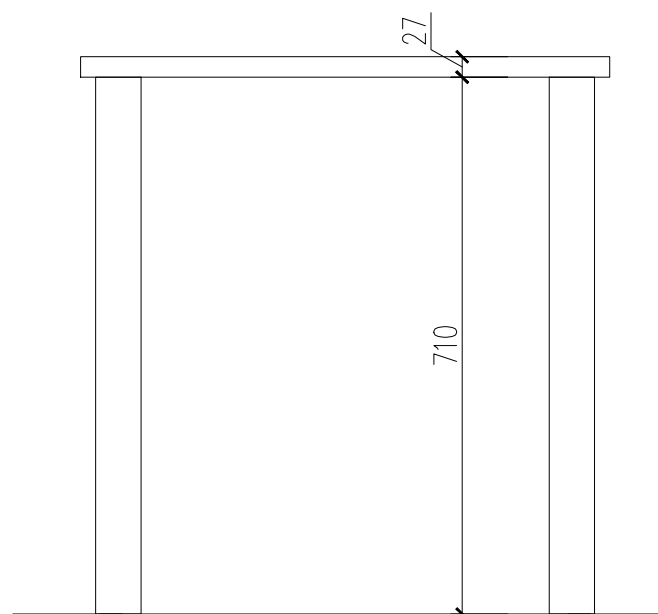


LEGENDA PRVKŮ




- B** **T27d** KABELOVÁ PRŮCHODKA 80 x 80 mm,
VÝŠKA/HLOUBKA ZAPUŠTĚNÍ: cca 24 mm
MATERIÁL: HLINÍK,
FLEXIBILNÍ ČERNÝ KARTÁČ NA OCHRANU
KABELŮ PŘED OTĚREM, VÝSUVNÁ KLAPKA
PRO ZAKRYTÍ OTVORU
vhodný montážní otvor: 66 x 66 mm

PŮDORYS

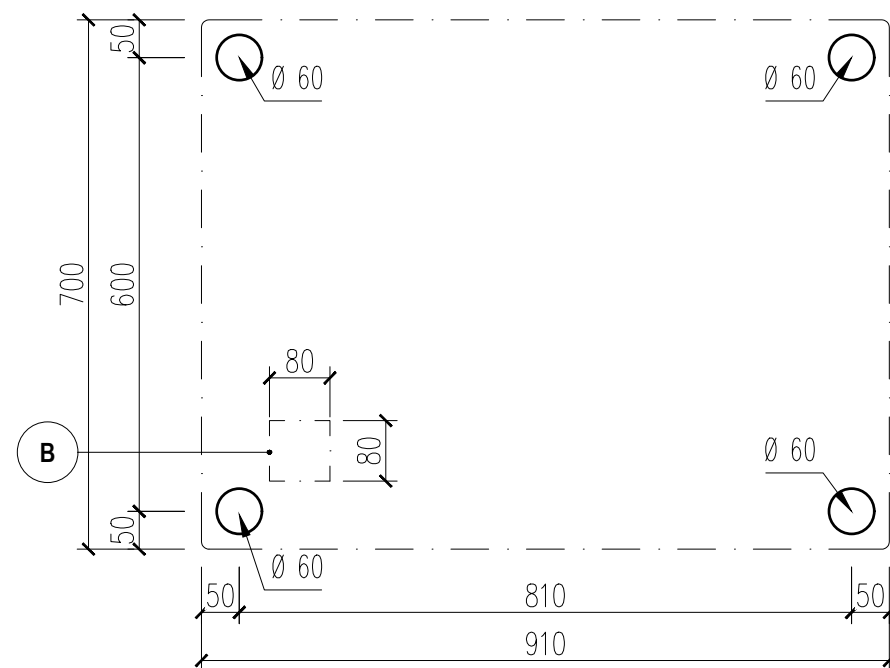

HORNÍ POHLED

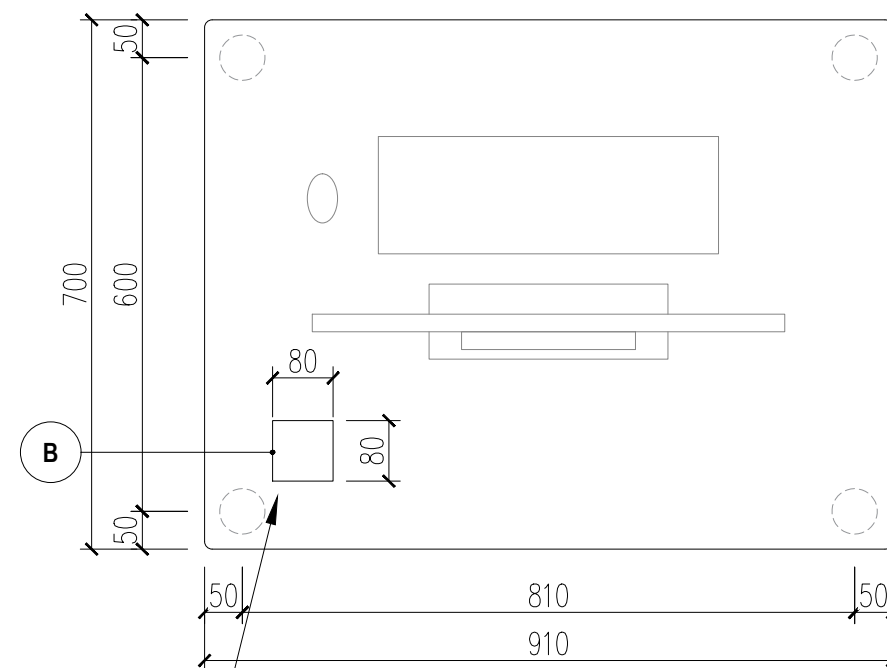

POLOHA KABELOVÉ PRŮCHODKY
BUDE UPŘESNĚNA DLE UMÍSTĚNÍ
ZÁSUVKY V PODLAŽE

SPECIFIKACE

4x NOHA:
OCELOVÁ KULATÁ NÁBYTKOVÁ NOHA, VÝŠKA 710 mm, Ø 60 mm,
ÚPRAVA POVRCHU: VYPALOVANÝ PRÁŠKOVÝ LAK (KOMAXIT), BARVA RAL 7035

DESKA:
STOLOVÁ DESKA Z MASIVNÍHO BUKU, 800 x 600 mm, TL. 27 mm,
HRANY PLÁTU FRÉZOVANÉ, ZAOBLENÉ,
POVRCHOVÁ ÚPRAVA MATNÝ LAK
– LAK 2K–PUK TRANSPARENTNÍ LAK S UV FILTREM K OCHRANĚ BARVY
PŘED VYBLEDNUTÍ



**POZNÁMKA 1 : UVEDENÉ ROZMĚRY JSOU ORIENTAČNÍ, PŘESNÉ DOMĚŘENÍ BUDE PROVEDENO
V RÁMCI ZPRACOVÁNÍ VÝROBNÍ DOKUMENTACE DODAVATELEM.**

**POZNÁMKA 2 : PŘESNÉ ROZMĚRY A BAREVNOST BUDOU UPŘESNĚNY PŘED ZAHÁJENÍM
DODÁVKY DLE SKUTEČNOSTI. BARVY BUDOU ODSOUHLASENY PO PŘEDLOŽENÍ
VZORNÍKŮ.**



16. T27b

STŮL B - PC

I A3 I M 1:10

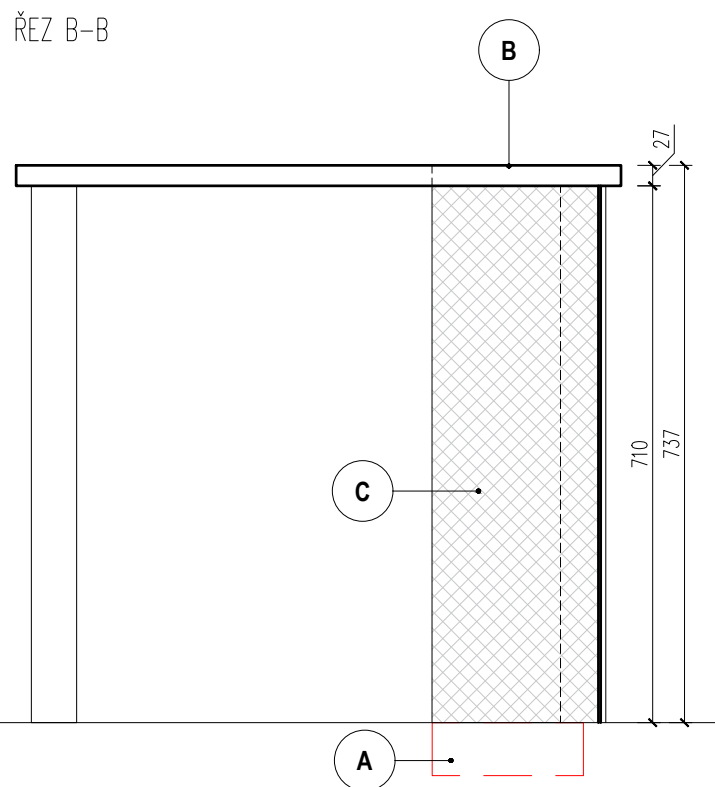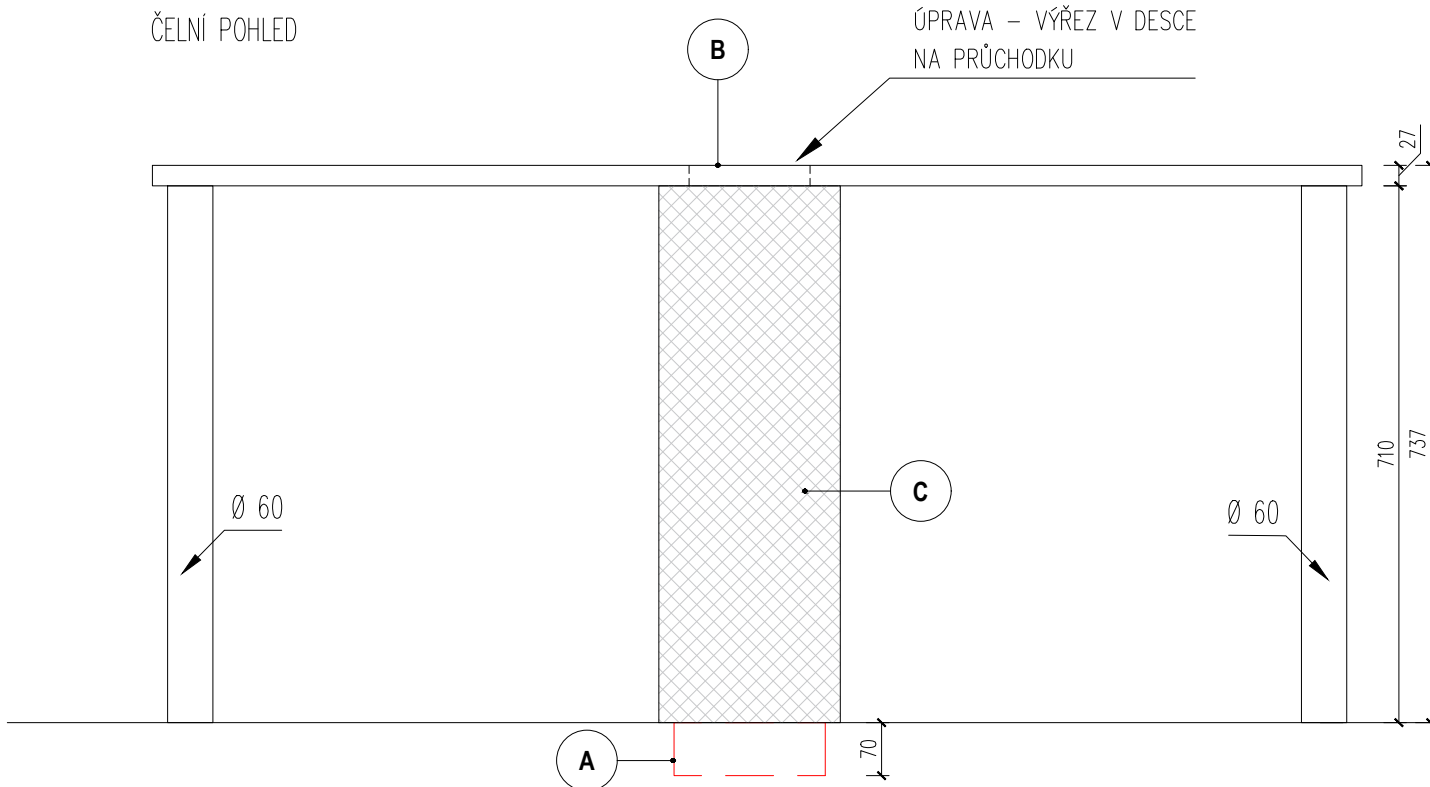


- LEGENDA PRVKŮ
- A T35** PODLAHOVÁ ZÁSUVKA – 4x ZÁSUVKA + PŘÍPOJENÍ NA INTERNET 220 x 150 x 70 mm
MATERIÁL: BROUŠENÁ UŠLECHTLÁ OCEL.
DVA HLINÍKOVÉ NOSIČE/DRŽÁKY PRO ZÁSUVKY, KAŽDÝ PRO 4 JEDNOTKY.
PŘÍVOD PROSTŘEDNICTVÍM 4 / 8 KABELOVÝCH PŘÍVODEK Ø 25 mm.
VÍKO SE ZAVÍRÁ, I KDYŽ JE ZÁSTRČKA ZAPOJENA.
- 4 DISTANČNÍ/NIVELAČNÍ ŠROUBY, KTERÉ JSOU UMÍSTĚNY VŽDY V ROHU PODL.BOXU, UMOŽŇUJÍ MÍRNOU (CCA 5 mm) ÚPRAVU VÝŠKY VÍKA (ZVEDNUTÍ VÍKA), ABY BYLA PODLAHOVÁ KRYTINA NA VÍKU, VE STEJNÉ ROVINĚ, JAKO PODLAHOVÁ KRYTINA OKOLO PODL.ZÁSUVKY.
- C** KRYCÍ PANEL Z TAHOKOVU 240 x 220 x 710 mm
- T27c** KABELOVÁ PRŮCHODKA 160 x 80 mm, VÝŠKA/HLOUBKA ZAPUŠTĚNÍ: cca 24 mm
MATERIÁL: HLINÍK, FLEXIBILNÍ ČERNÝ KARTÁČ NA OCHRANU KABELŮ PŘED OTĚREM, VÝSUVNÁ Klapka PRO ZAKRYTÍ OTVORU
VHODNÝ MONTÁŽNÍ OTVOR: 66 x 66 mm
- T27e** KRYCÍ PANEL Z TAHOKOVU 240 x 220 x 710 mm
- T27f** KRYCÍ PANEL Z TAHOKOVU 240 x 220 x 710 mm
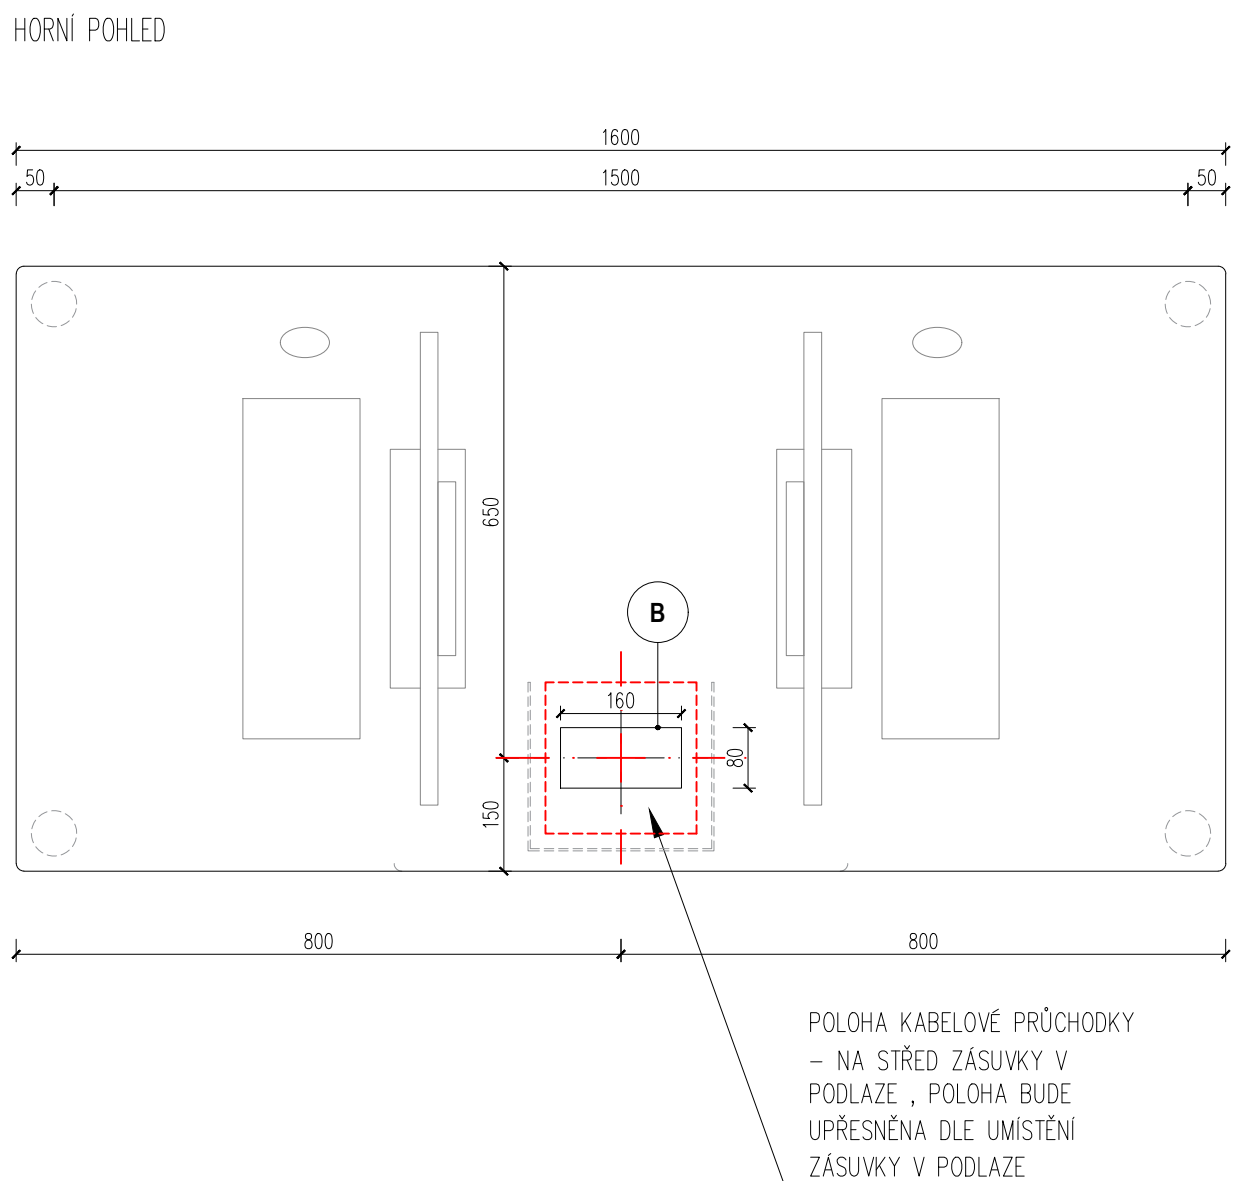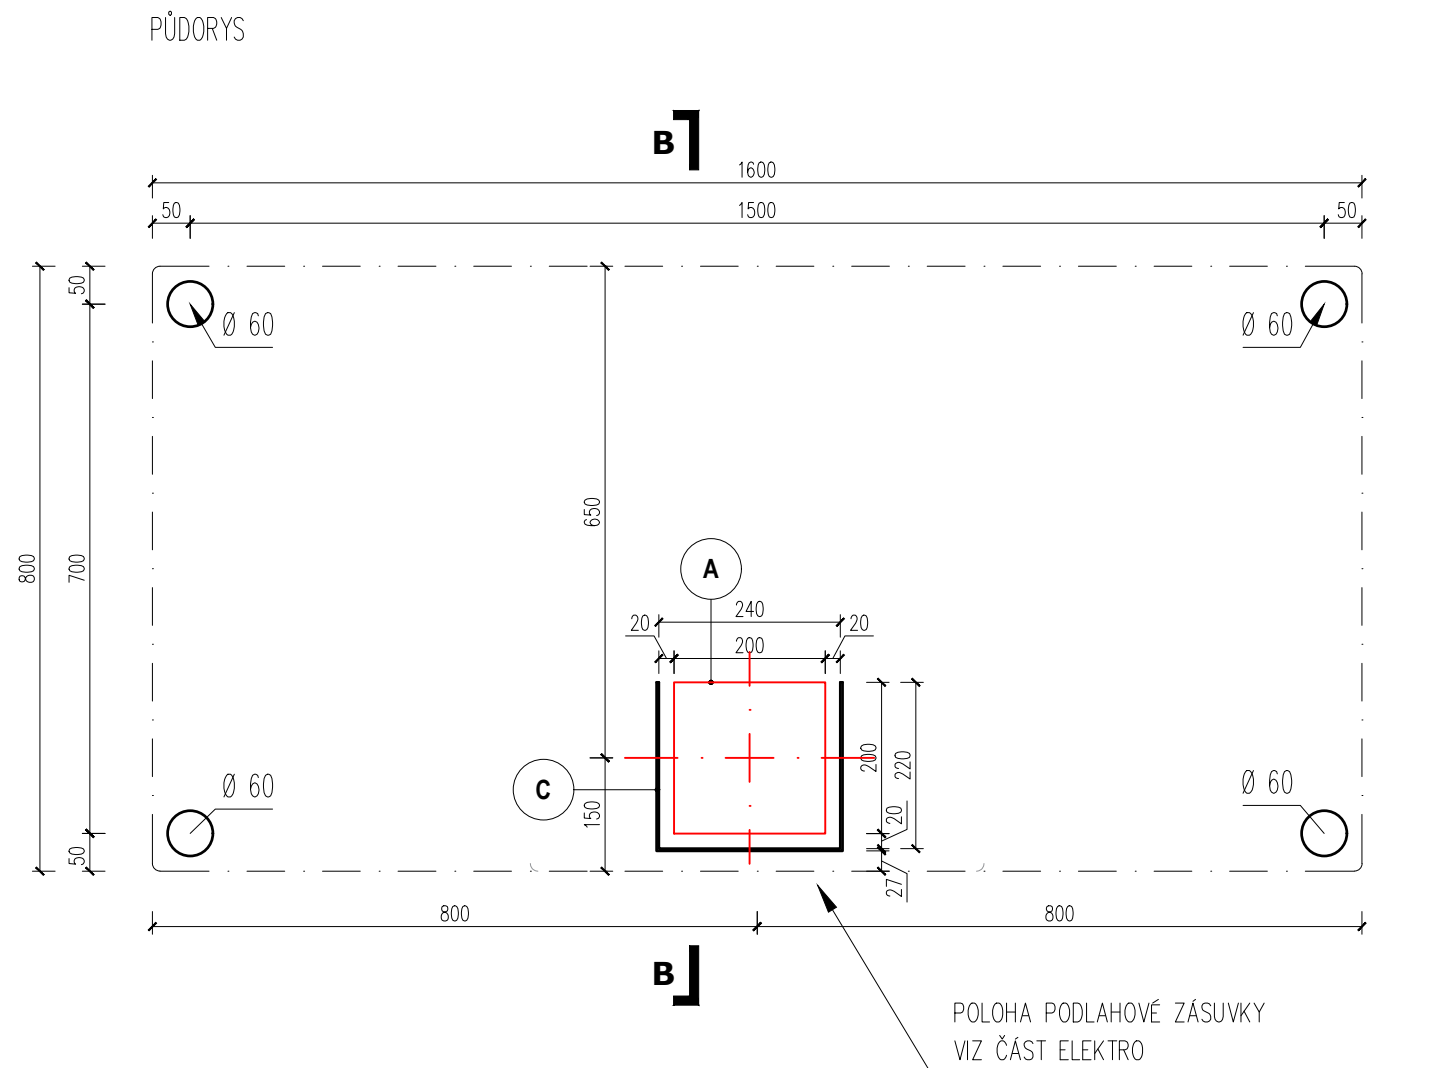


LEMOVACÍ PROFIL PRO VÝPLŇ Z TAHOKOVU, ŠÍŘKA: 30 mm


PŮDORYS
DETAIL 1:5

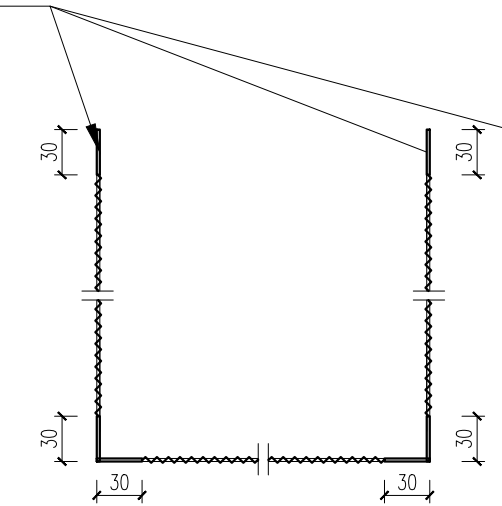

ŘEZ A-A
DETAIL 1:5

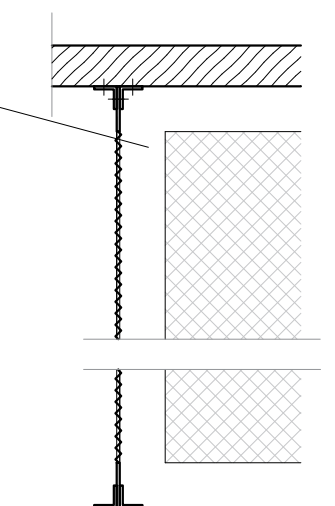

ŘEZ B-B
DETAIL 1:5

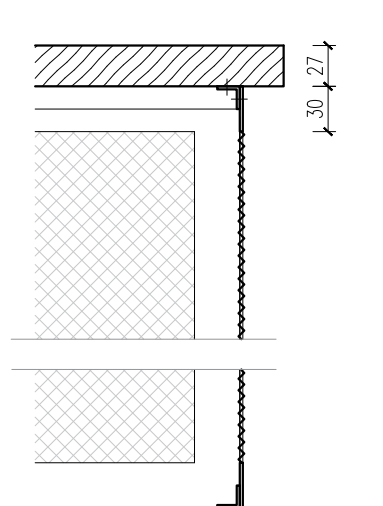

SPECIFIKACE


- 4x NOHA:
OCELOVÁ KULATÁ NÁBYTKOVÁ NOHA, VÝŠKA 710 mm, Ø 60 mm,
ÚPRAVA POVRCHU: VYPALOVANÝ PRAŠKOVÝ LAK (KOMAXIT), BARVA RAL 7035
- DESKA:
STOLOVÁ DESKA Z MASIVNÍHO BUKU, TL. 27 mm,
POVRCHOVÁ ÚPRAVA MATNÝ LAK




POZNÁMKA 1 : UVEDENÉ ROZMĚRY JSOU ORIENTAČNÍ, PŘESNÉ DOMĚŘENÍ BUDE PROVEDENO V RÁMCI ZPRACOVÁNÍ VÝROBNÍ DOKUMENTACE DODAVATELEM.

POZNÁMKA 2 : PŘESNÉ ROZMĚRY A BAREVNOST BUDOU UPŘESNĚNY PŘED ZAHÁJENÍM DODÁVKY DLE SKUTEČNOSTI. BARVY BUDOU ODSOUHLASENY PO PŘEDLOŽENÍ VZORNÍKŮ.


ČELNÍ POHLED

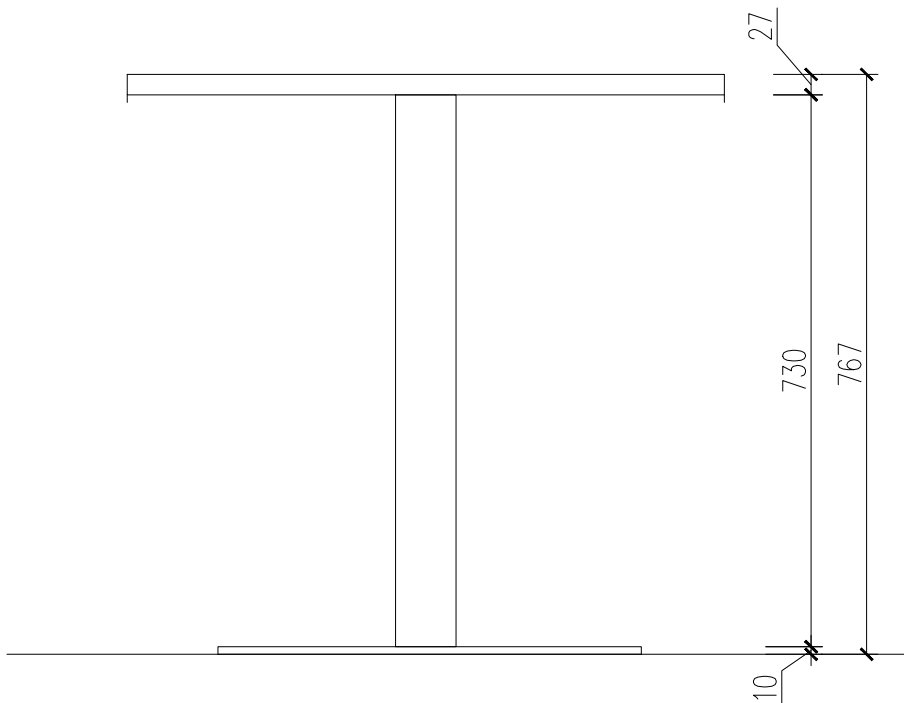

PŮDORYS

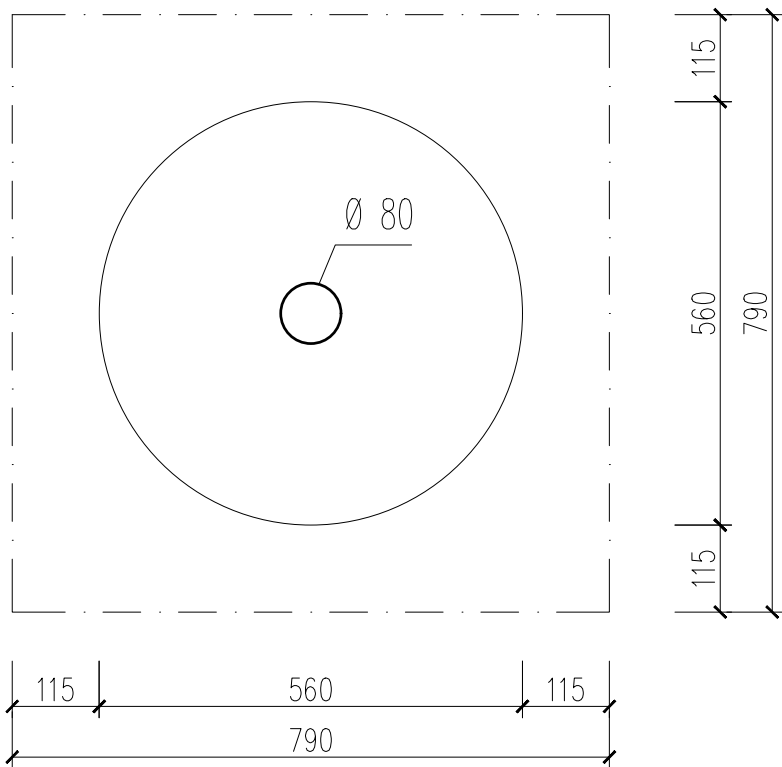

HORNÍ POHLED

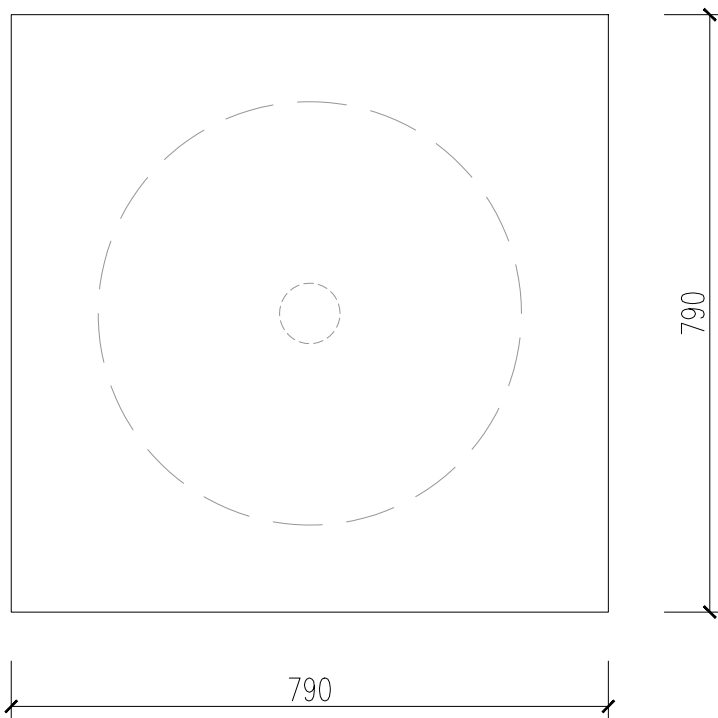

SPECIFIKACE

ZÁKLADNA NOHY STOLU
LITINOVÝ ODLITEK Ø 56 cm,
ÚPRAVA POVRCHU: VYPALOVANÝ PRÁŠKOVÝ LAK (KOMAXIT), BARVA RAL 7035

PODNOŽ JE S PODLAHOVÝMI VYROVNÁVACÍMI ŠROUBY

CENTRÁLNÍ NOHA:
KULATÁ OCELOVÁ NÁBYTKOVÁ NOHA, VÝŠKA 730 mm, Ø 80 mm,
ÚPRAVA POVRCHU: VYPALOVANÝ PRÁŠKOVÝ LAK (KOMAXIT), BARVA RAL 7035


DRŽÁK STOLOVÉ DESKY:
– LITINOVÝ ODLITEK,
ÚPRAVA POVRCHU: VYPALOVANÝ PRÁŠKOVÝ LAK (KOMAXIT), BARVA RAL 7035

DESKA:
ČTVERCOVÁ STOLOVÁ KOMPAKTNÍ LISOVANÁ DESKA HPL, SÍLA 10 mm,
790 x 790 mm, POVRCHOVÝ MATERIÁL Z LAMINA,
BARVA: BARVA: RAL 7035, S ČERNOU HRANOU
ZAPUŠTĚNÉ ŠROUBOVÉ MATKY PRO MONTÁŽ NA PODNOŽE


POZNÁMKA 1 : UVEDENÉ ROZMĚRY JSOU ORIENTAČNÍ, PŘESNÉ DOMĚŘENÍ BUDE PROVEDENO V RÁMCI ZPRACOVÁNÍ VÝROBNÍ DOKUMENTACE DODAVATELEM.

POZNÁMKA 2 : PŘESNÉ ROZMĚRY A BAREVNOST BUDOU UPŘESNĚNY PŘED ZAHÁJENÍM DODÁVKY DLE SKUTEČNOSTI. BARVY BUDOU ODSOUHLASENY PO PŘEDLOŽENÍ VZORNÍKŮ.


HORNÍ POHLED

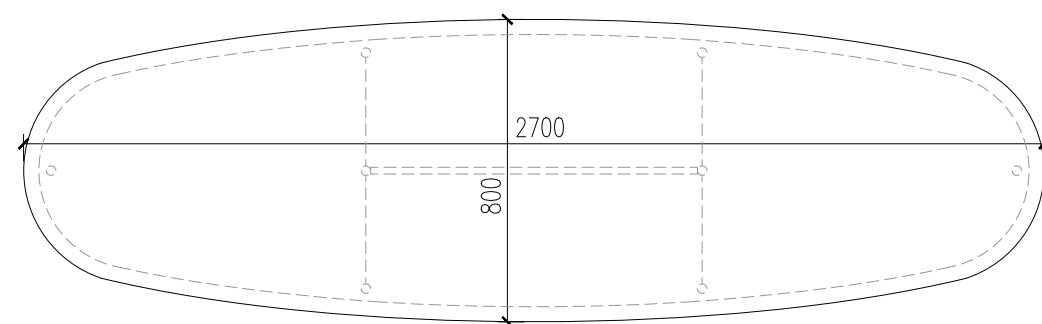


PŮDORYS

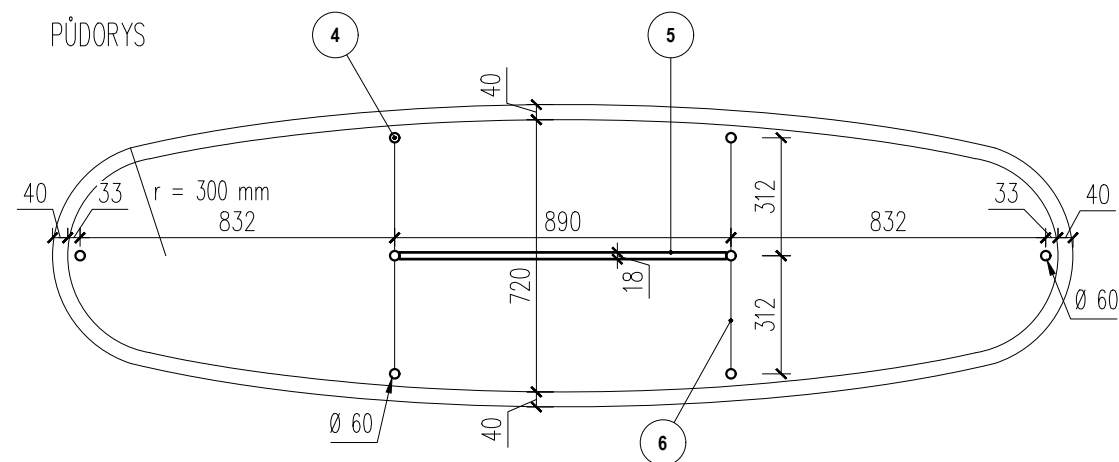

ČELNÍ POHLED

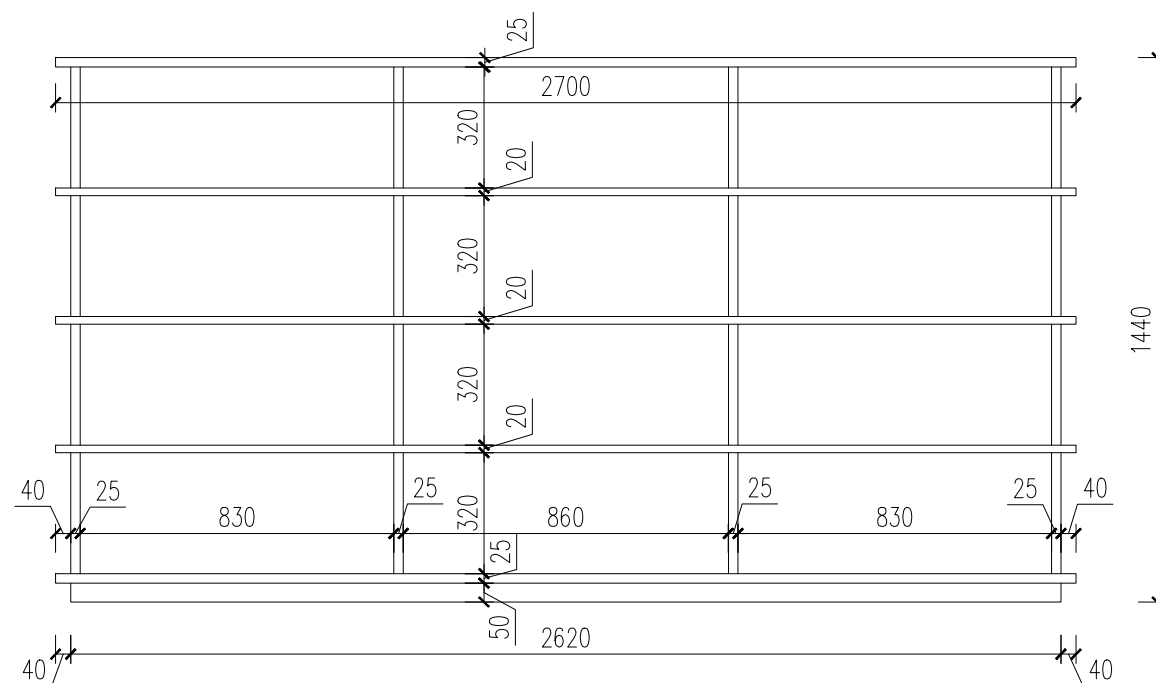

BOČNÍ POHLED

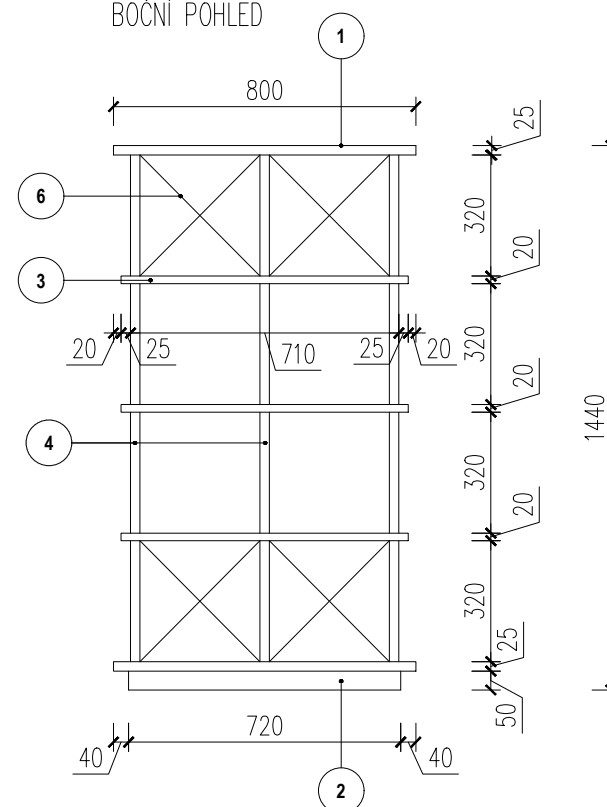

SPECIFIKACE:

- 1 DESKY: LAMINOVANÉ DŘEVOTŘÍSKOVÉ DESKY TL. 25 mm, DEKOR: BUK
- 2 SOKL: LAMINOVANÁ DŘEVOTŘÍSKOVÁ DESKA, DEKOR: BUK, VÝŠKA 55 mm
- 3 POLICE: KOVOVÉ, PRÁŠKOVĚ LAKOVÁNY, BARVA RAL 9006 (var. 7035), TL. 1 mm, SÍLA 20 mm
- 4 NOSNÁ KONSTRUKCE: OCELOVÉ TRUBKY 25 mm, BARVA RAL 9006 (var. 7035)
- 5 ZTUŽOVACÍ KONSTRUKCE: LAMINOVANÁ DŘEVOTŘÍSKOVÁ DESKA TL. 18 mm, DEKOR: DUB
- 6 ZAVĚTROVACÍ LANKA

POZNÁMKA 1 : UVEDENÉ ROZMĚRY JSOU ORIENTAČNÍ, PŘESNÉ DOMĚŘENÍ BUDE PROVEDENO V RÁMCÍ ZPRACOVÁNÍ VÝROBNÍ DOKUMENTACE DODAVATELEM.

POZNÁMKA 2 : PŘESNÉ ROZMĚRY A BAREVNOST BUDOU UPŘESNĚNY PŘED ZAHÁJENÍM DODÁVKY DLE SKUTEČNOSTI. BARVY BUDOU ODSOUHLASENY PO PŘEDLOŽENÍ VZORNÍKŮ.



③ DETAIL



⑤ DETAIL

VÝPIS PRVKŮ A SPECIFIKACE:


- ①a ①b BOČNICE, HORNÍ DESKA: LAMINOVANÉ DŘEVOTŘÍSKOVÉ DESKY TL. 25 mm, DEKOR: BUK
- ② SOKL: LAMINOVANÁ DŘEVOTŘÍSKOVÁ DESKA, DEKOR: BUK, VÝŠKA 50 mm
- ③ POLICE SE ZARÁŽKOU: KOVOVÉ, PRÁŠKOVĚ LAKOVÁNY, BARVA RAL 9006 (var. 7035), TL. 1 mm,
SÍLA 20 mm, HLOUBKA 25 cm
ZARÁŽKA: KOVOVÝ PLECH, RAL 9006 (var. 7035), VÝŠKA 20 mm
- ④ ZPEVNŮVACÍ RÁMY: Z KOVOVÝCH SVAŘOVANÝCH PROFILŮ 20x20x1,5 mm, BARVA RAL 9006 (var. 7035)
SPOJENÝ S BOČNICEMI SPOJOVACÍMI ŠROUBY
- ⑤ VÝŠKOVĚ NASTAVITELNÉ NOŽKY

POZNÁMKA 1 : UVEDENÉ ROZMĚRY JSOU ORIENTAČNÍ, PŘESNÉ DOMĚŘENÍ BUDE PROVEDENO V RÁMCÍ ZPRACOVÁNÍ VÝROBNÍ DOKUMENTACE DODAVATELEM.


POZNÁMKA 2 : PŘESNÉ ROZMĚRY A BAREVNOST BUDOU UPŘESNĚNY PŘED ZAHÁJENÍM DODÁVKY DLE SKUTEČNOSTI. BARVY BUDOU ODSOUHLASENY PO PŘEDLOŽENÍ VZORNÍKŮ.

19a. KNIHOVNÍ REGÁLY R02 - R23 - SPECIFIKACE VÝROBKŮ


HORNÍ POHLED

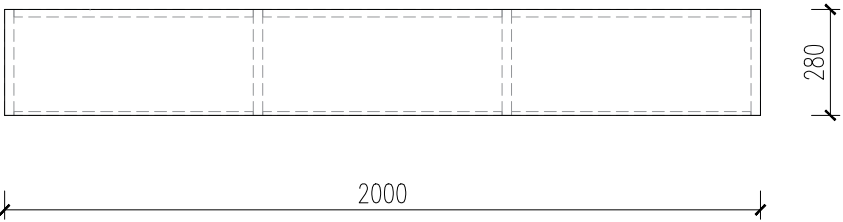


PŮDORYS

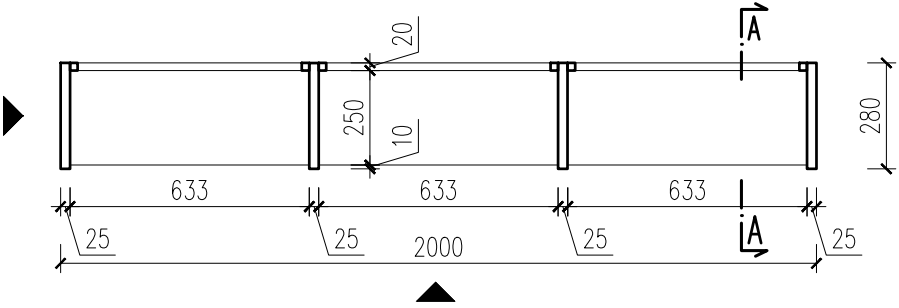


ČELNÍ POHLED

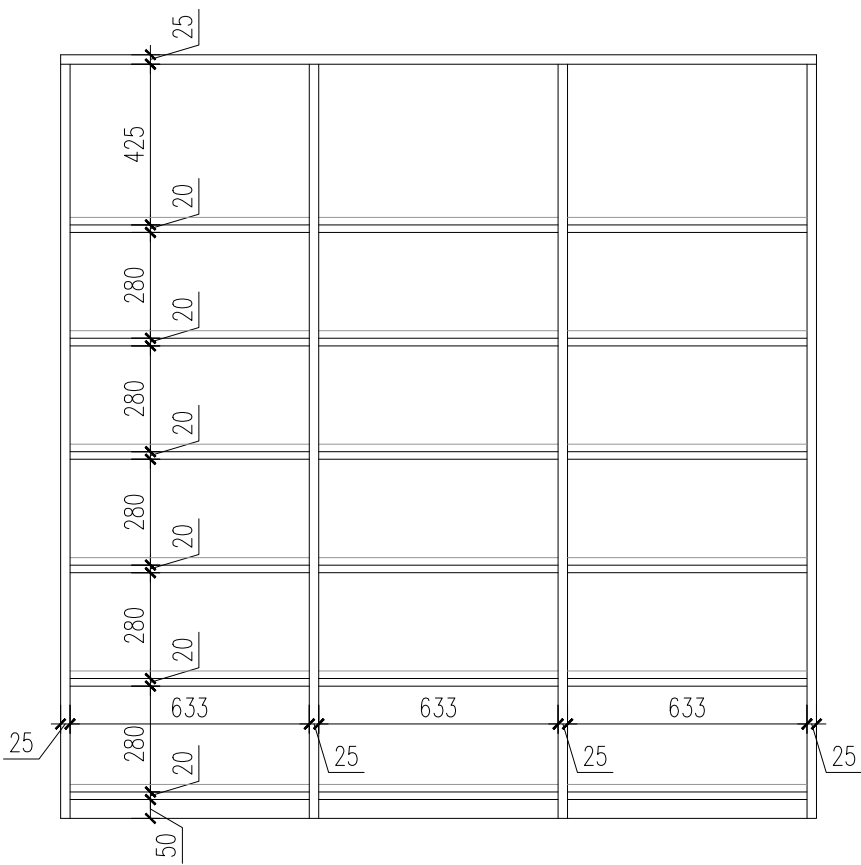

BOČNÍ POHLED

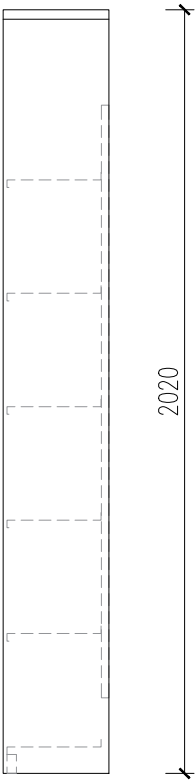

ŘEZ A - A'

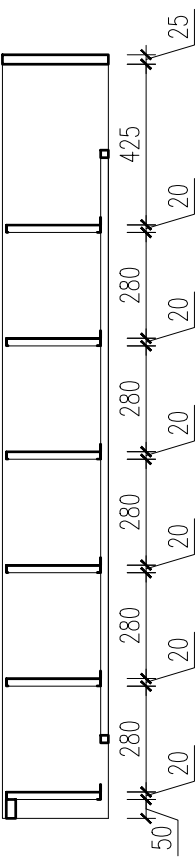

- KOVOVÉ REGÁLY: RAL 9006 - SVĚTLE ŠEDÁ
- POVRCH NOSNÉ KONSTRUKCE: LAMINO "BUK"


POZNÁMKA 1 : UVEDENÉ ROZMĚRY JSOU ORIENTAČNÍ, PŘESNÉ DOMĚŘENÍ BUDE PROVEDENO V RÁMCI ZPRACOVÁNÍ VÝROBNÍ DOKUMENTACE DODAVATELEM.

POZNÁMKA 2 : PŘESNÉ ROZMĚRY A BAREVNOST BUDOU UPŘESNĚNY PŘED ZAHÁJENÍM DODÁVKY DLE SKUTEČNOSTI. BARVY BUDOU ODSOUHLASENY PO PŘEDLOŽENÍ VZORNÍKŮ.


HORNÍ POHLED




PŮDORYS

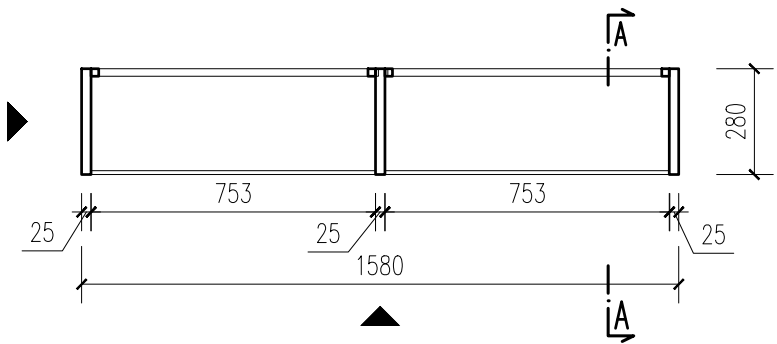


ČELNÍ POHLED

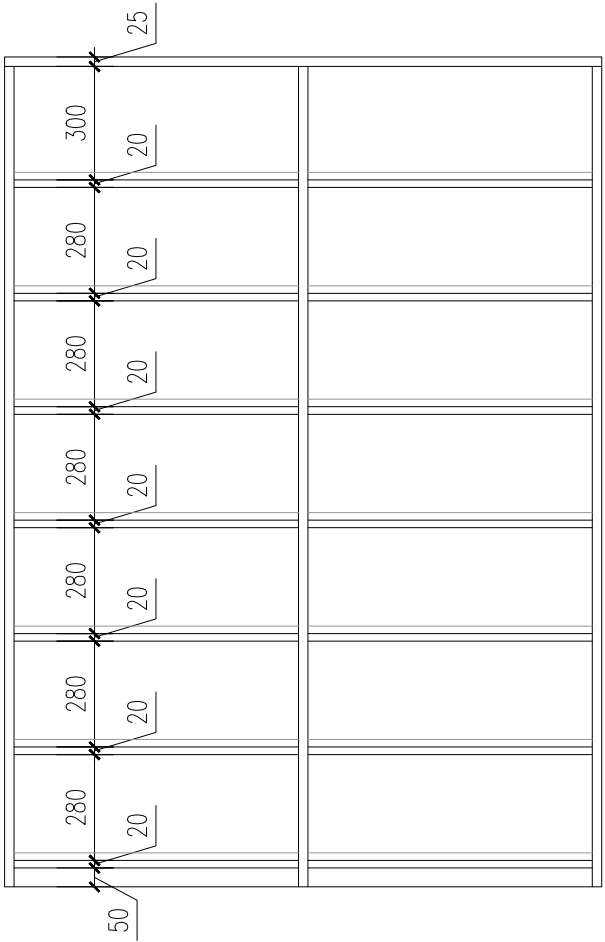

BOČNÍ POHLED

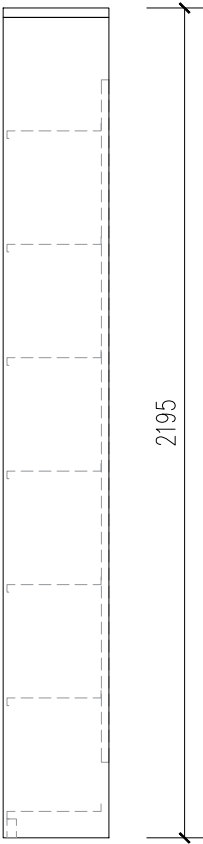

ŘEZ A - A'

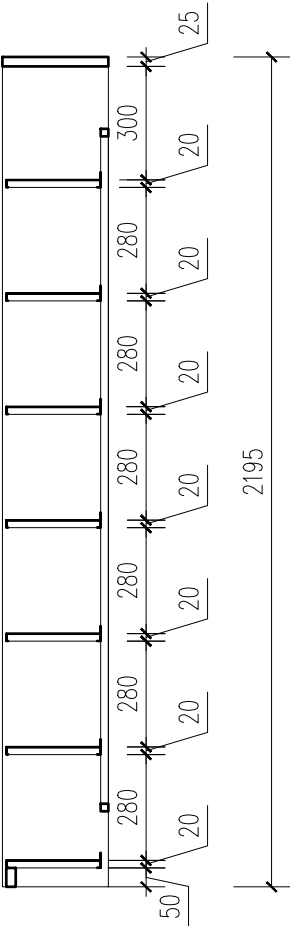


- KOVOVÉ REGÁLY: RAL 9006 - SVĚTLÉ ŠEDÁ
- POVRCH NOSNÉ KONSTRUKCE: LAMINO "BUK"


POZNÁMKA 1 : UVEDENÉ ROZMĚRY JSOU ORIENTAČNÍ, PŘESNÉ DOMĚŘENÍ BUDE PROVEDENO V RÁMCI ZPRACOVÁNÍ VÝROBNÍ DOKUMENTACE DODAVATELEM.

POZNÁMKA 2 : PŘESNÉ ROZMĚRY A BAREVNOST BUDOU UPŘESNĚNY PŘED ZAHÁJENÍM DODÁVKY DLE SKUTEČNOSTI. BARVY BUDOU ODSOUHLASENY PO PŘEDLOŽENÍ VZORNÍKŮ.


HORNÍ POHLED

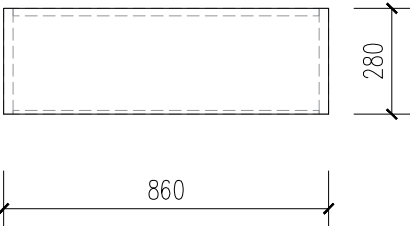


PŮDORYS

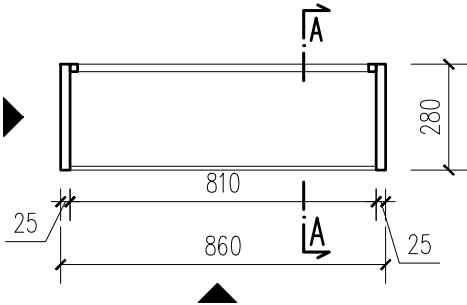


ČELNÍ POHLED

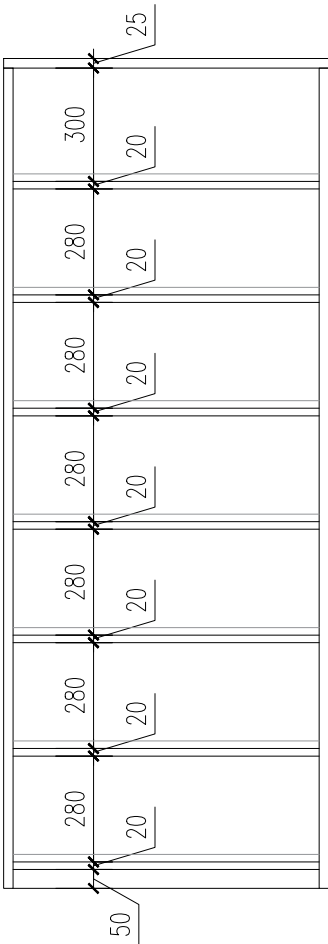

BOČNÍ POHLED

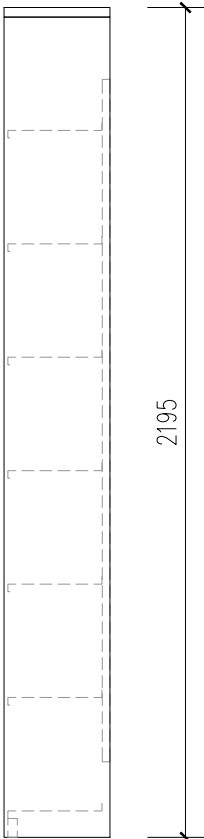

ŘEZ A - A'

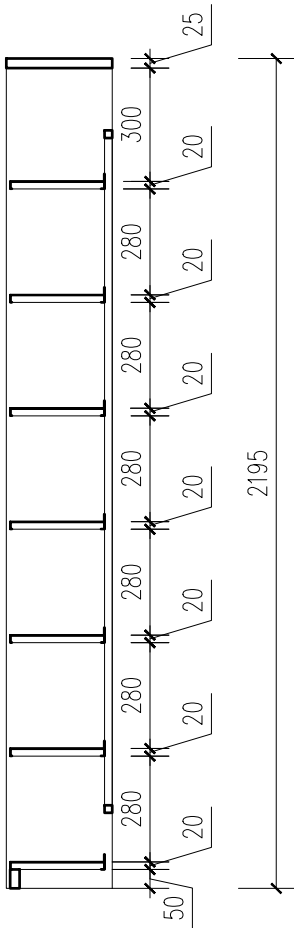


- KOVOVÉ REGÁLY: RAL 9006 - SVĚTLÉ ŠEDÁ
- POVRCH NOSNÉ KONSTRUKCE: LAMINO "BUK"


POZNÁMKA 1 : UVEDENÉ ROZMĚRY JSOU ORIENTAČNÍ, PŘESNÉ DOMĚŘENÍ BUDE PROVEDENO V RÁMCI ZPRACOVÁNÍ VÝROBNÍ DOKUMENTACE DODAVATELEM.

POZNÁMKA 2 : PŘESNÉ ROZMĚRY A BAREVNOST BUDOU UPŘESNĚNY PŘED ZAHÁJENÍM DODÁVKY DLE SKUTEČNOSTI. BARVY BUDOU ODSOUHLASENY PO PŘEDLOŽENÍ VZORNÍKŮ.


HORNÍ POHLED

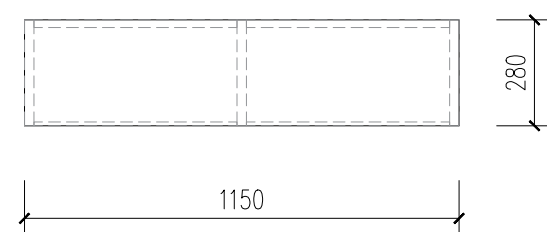


PŮDORYS

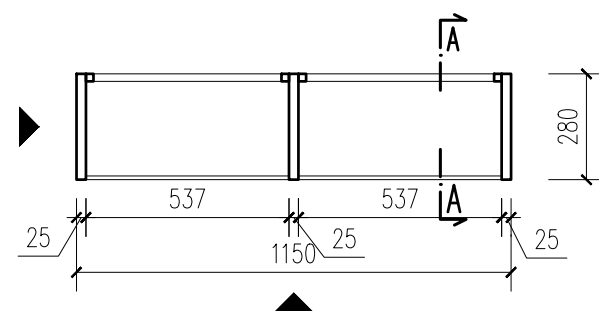


ČELNÍ POHLED

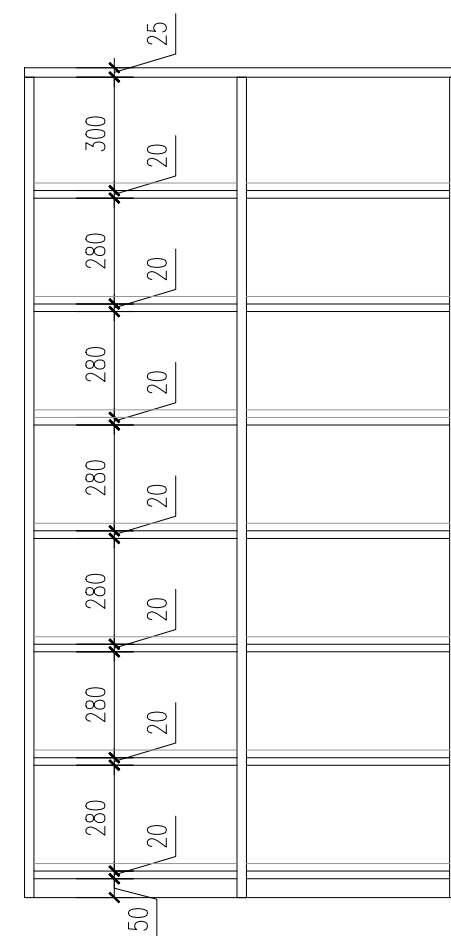

BOČNÍ POHLED

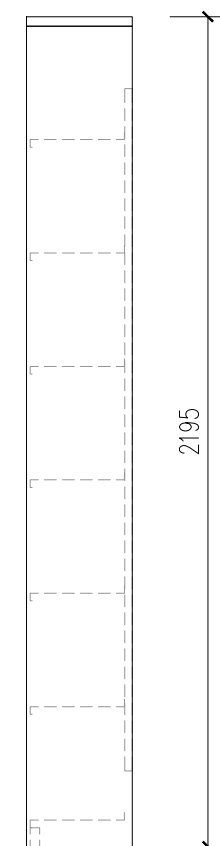

ŘEZ A - A'

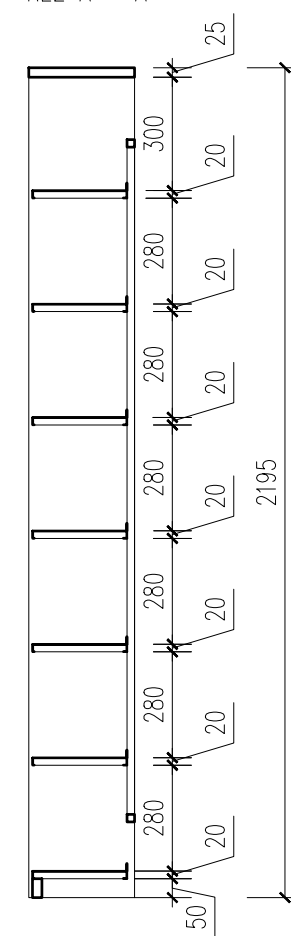


- KOVOVÉ REGÁLY: RAL 9006 - SVĚTLÉ ŠEDÁ
- POVRCH NOSNÉ KONSTRUKCE: LAMINO "BUK"


POZNÁMKA 1 : UVEDENÉ ROZMĚRY JSOU ORIENTAČNÍ, PŘESNÉ DOMĚŘENÍ BUDE PROVEDENO V RÁMCI ZPRACOVÁNÍ VÝROBNÍ DOKUMENTACE DODAVATELEM.

POZNÁMKA 2 : PŘESNÉ ROZMĚRY A BAREVNOST BUDOU UPŘESNĚNY PŘED ZAHÁJENÍM DODÁVKY DLE SKUTEČNOSTI. BARVY BUDOU ODSOUHLASENY PO PŘEDLOŽENÍ VZORNÍKŮ.


HORNÍ POHLED

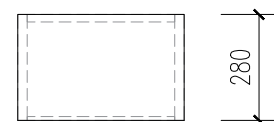


PŮDORYS

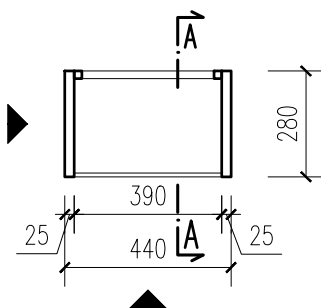


ČELNÍ POHLED

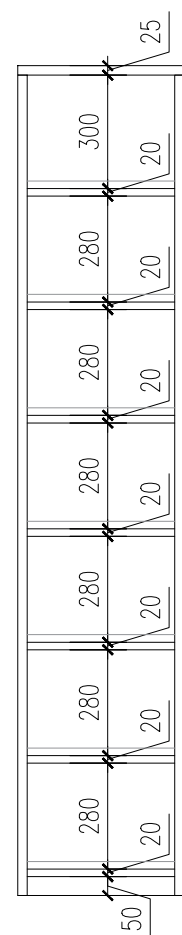

BOČNÍ POHLED

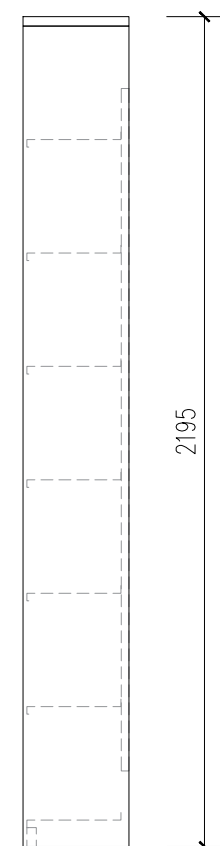

ŘEZ A - A'

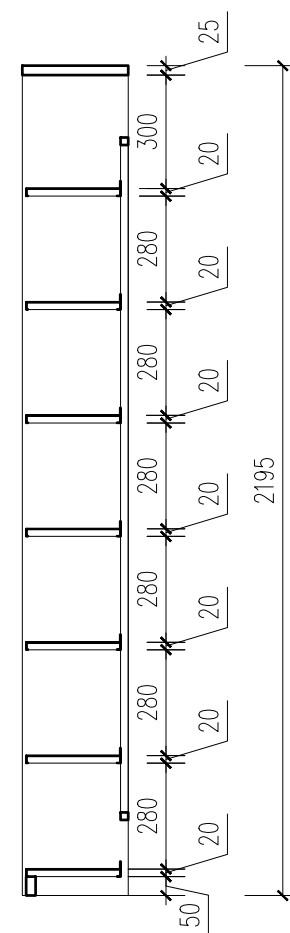


- KOVOVÉ REGÁLY: RAL 9006 - SVĚTLÉ ŠEDÁ
- POVRCH NOSNÉ KONSTRUKCE: LAMINO "BUK"


POZNÁMKA 1 : UVEDENÉ ROZMĚRY JSOU ORIENTAČNÍ, PŘESNÉ DOMĚŘENÍ BUDE PROVEDENO V RÁMCI ZPRACOVÁNÍ VÝROBNÍ DOKUMENTACE DODAVATELEM.

POZNÁMKA 2 : PŘESNÉ ROZMĚRY A BAREVNOST BUDOU UPŘESNĚNY PŘED ZAHÁJENÍM DODÁVKY DLE SKUTEČNOSTI. BARVY BUDOU ODSOUHLASENY PO PŘEDLOŽENÍ VZORNÍKŮ.


HORNÍ POHLED

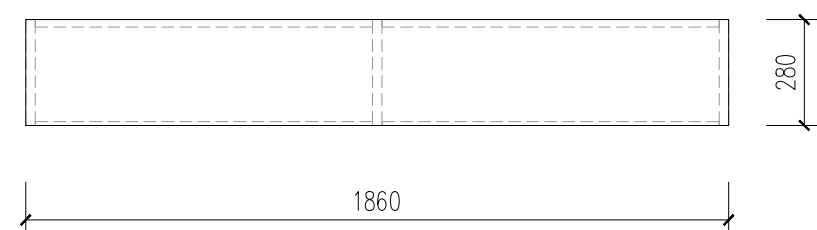


PŮDORYS

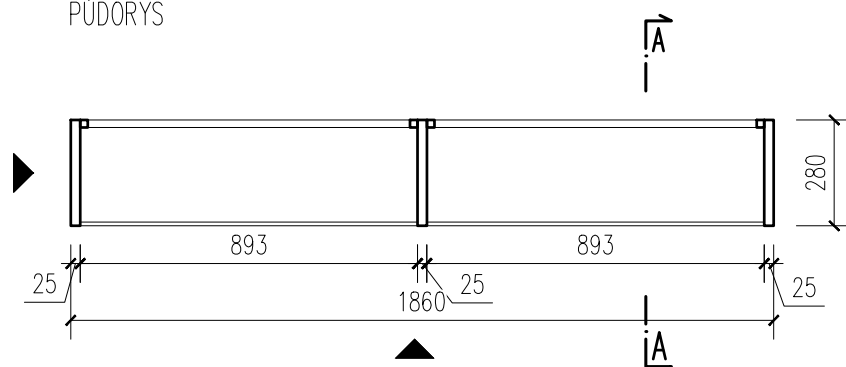


ČELNÍ POHLED

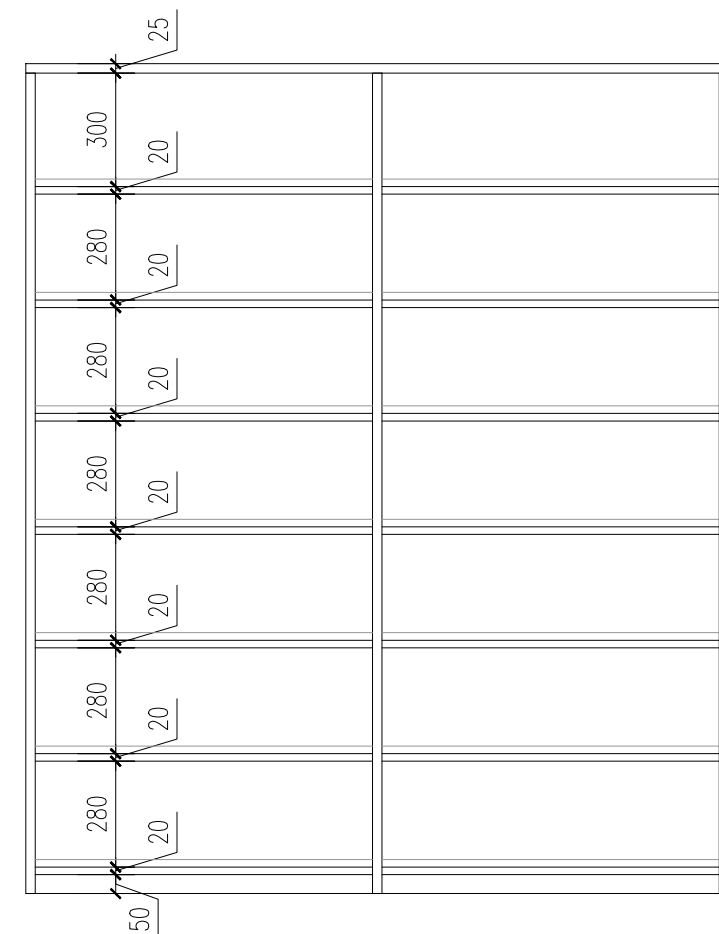

BOČNÍ POHLED

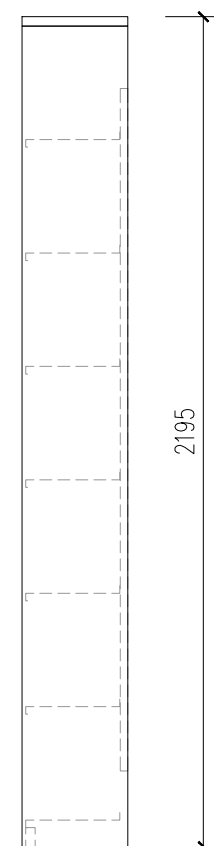

ŘEZ A - A'

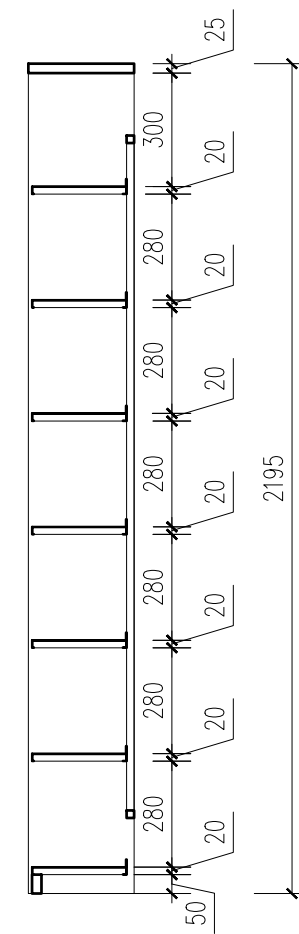


- KOVOVÉ REGÁLY: RAL 9006 - SVĚTLÉ ŠEDÁ
- POVRCH NOSNÉ KONSTRUKCE: LAMINO "BUK"


POZNÁMKA 1 : UVEDENÉ ROZMĚRY JSOU ORIENTAČNÍ, PŘESNÉ DOMĚŘENÍ BUDE PROVEDENO V RÁMCI ZPRACOVÁNÍ VÝROBNÍ DOKUMENTACE DODAVATELEM.

POZNÁMKA 2 : PŘESNÉ ROZMĚRY A BAREVNOST BUDOU UPŘESNĚNY PŘED ZAHÁJENÍM DODÁVKY DLE SKUTEČNOSTI. BARVY BUDOU ODSOUHLASENY PO PŘEDLOŽENÍ VZORNÍKŮ.


HORNÍ POHLED

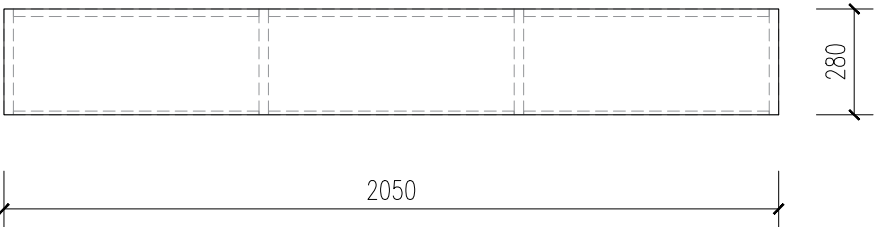


PŮDORYS

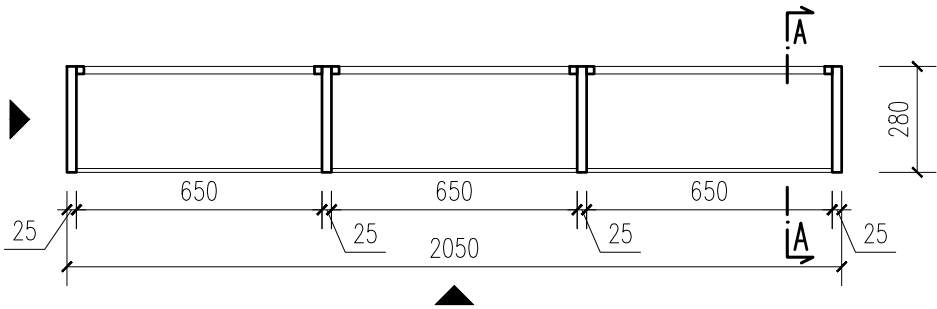


ČELNÍ POHLED

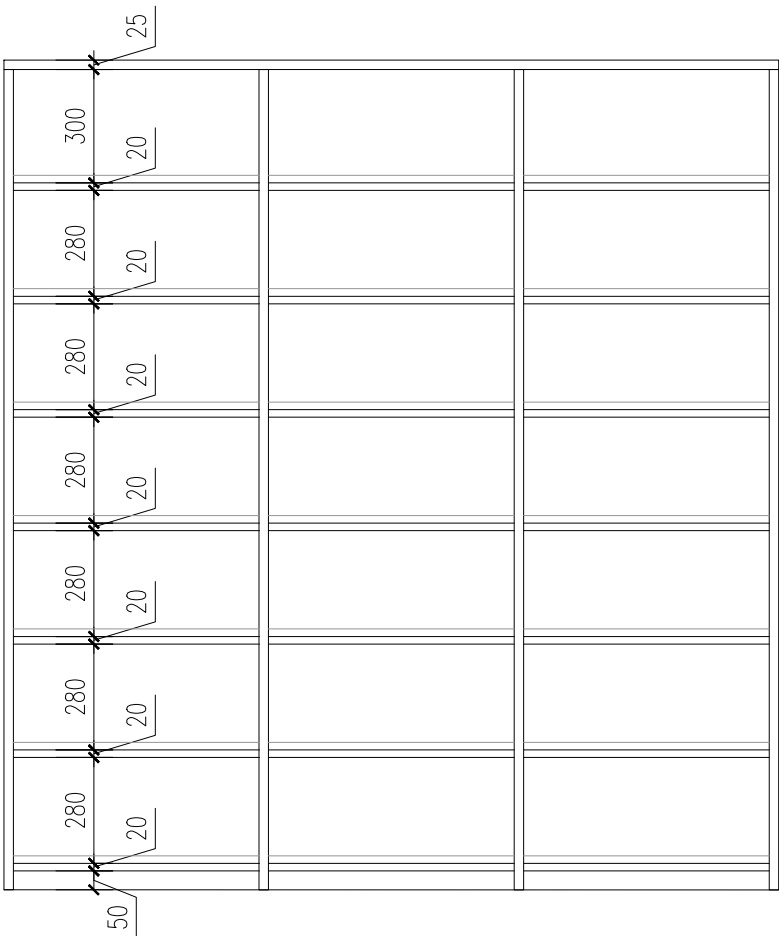

BOČNÍ POHLED

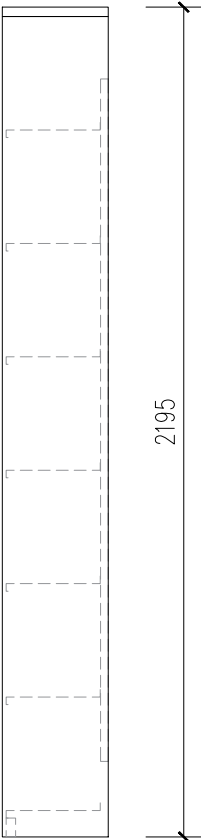

ŘEZ A - A'

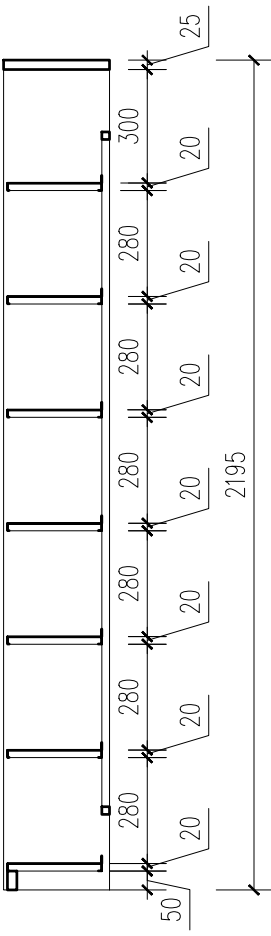


- KOVOVÉ REGÁLY: RAL 9006 - SVĚTLE ŠEDÁ
- POVRCH NOSNÉ KONSTRUKCE: LAMINO "BUK"


POZNÁMKA 1 : UVEDENÉ ROZMĚRY JSOU ORIENTAČNÍ, PŘESNÉ DOMĚŘENÍ BUDE PROVEDENO V RÁMCI ZPRACOVÁNÍ VÝROBNÍ DOKUMENTACE DODAVATELEM.

POZNÁMKA 2 : PŘESNÉ ROZMĚRY A BAREVNOST BUDOU UPŘESNĚNY PŘED ZAHÁJENÍM DODÁVKY DLE SKUTEČNOSTI. BARVY BUDOU ODSOUHLASENY PO PŘEDLOŽENÍ VZORNÍKŮ.


HORNÍ POHLED

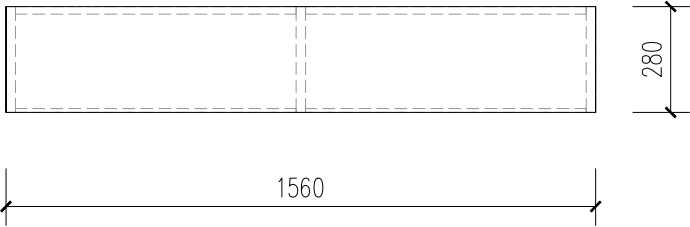


PŮDORYS

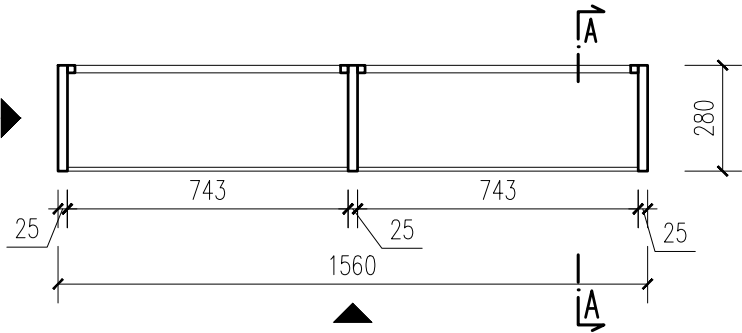


ČELNÍ POHLED

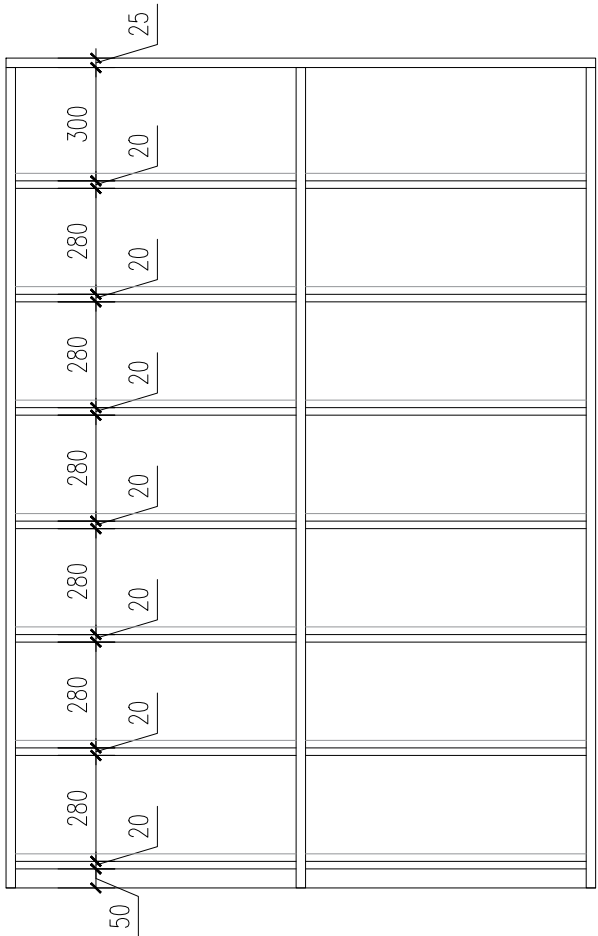

BOČNÍ POHLED

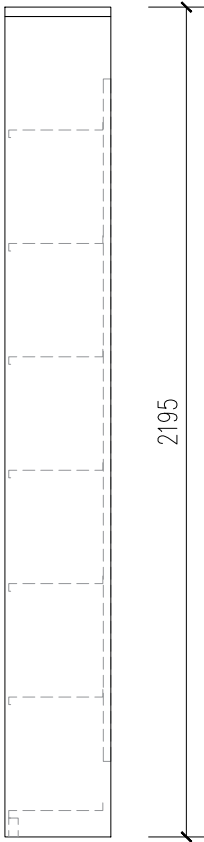

ŘEZ A - A'

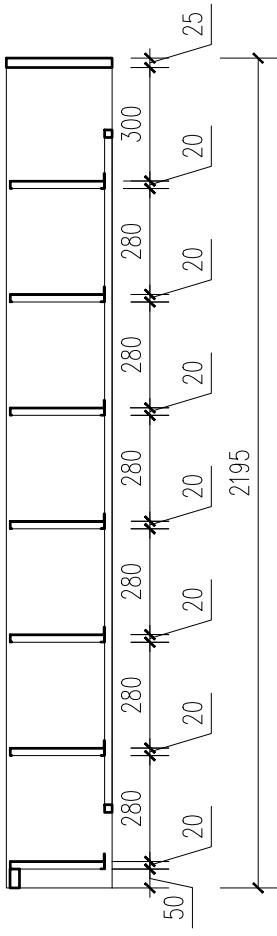


- KOVOVÉ REGÁLY: RAL 9006 - SVĚTLÉ ŠEDÁ
- POVRCH NOSNÉ KONSTRUKCE: LAMINO "BUK"


POZNÁMKA 1 : UVEDENÉ ROZMĚRY JSOU ORIENTAČNÍ, PŘESNÉ DOMĚŘENÍ BUDE PROVEDENO V RÁMCI ZPRACOVÁNÍ VÝROBNÍ DOKUMENTACE DODAVATELEM.

POZNÁMKA 2 : PŘESNÉ ROZMĚRY A BAREVNOST BUDOU UPŘESNĚNY PŘED ZAHÁJENÍM DODÁVKY DLE SKUTEČNOSTI. BARVY BUDOU ODSOUHLASENY PO PŘEDLOŽENÍ VZORNÍKŮ.


HORNÍ POHLED

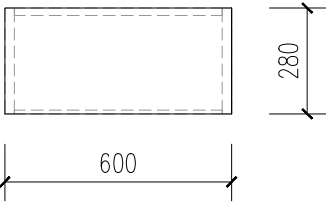


PŮDORYS

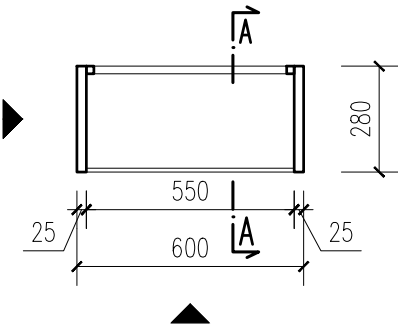


ČELNÍ POHLED

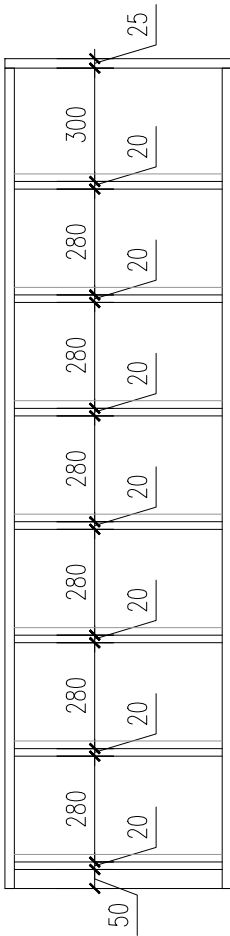

BOČNÍ POHLED

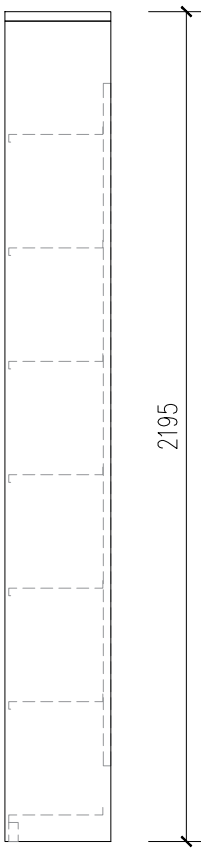

ŘEZ A - A'

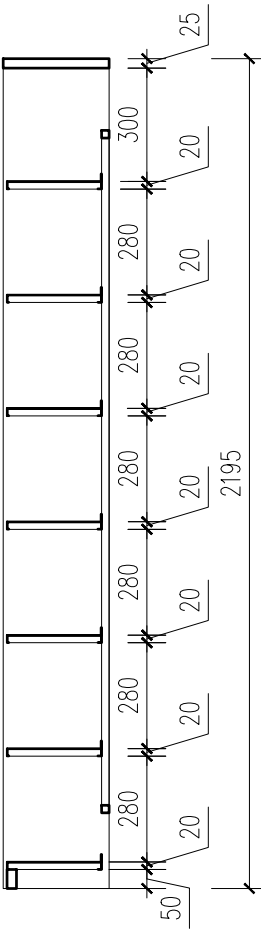


- KOVOVÉ REGÁLY: RAL 9006 - SVĚTLÉ ŠEDÁ
- POVRCH NOSNÉ KONSTRUKCE: LAMINO "BUK"


POZNÁMKA 1 : UVEDENÉ ROZMĚRY JSOU ORIENTAČNÍ, PŘESNÉ DOMĚŘENÍ BUDE PROVEDENO V RÁMCI ZPRACOVÁNÍ VÝROBNÍ DOKUMENTACE DODAVATELEM.

POZNÁMKA 2 : PŘESNÉ ROZMĚRY A BAREVNOST BUDOU UPŘESNĚNY PŘED ZAHÁJENÍM DODÁVKY DLE SKUTEČNOSTI. BARVY BUDOU ODSOUHLASENY PO PŘEDLOŽENÍ VZORNÍKŮ.


HORNÍ POHLED

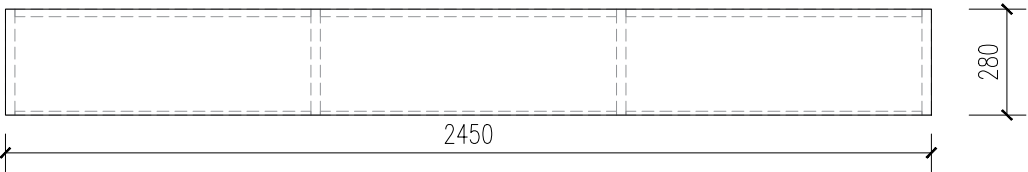


PŮDORYS

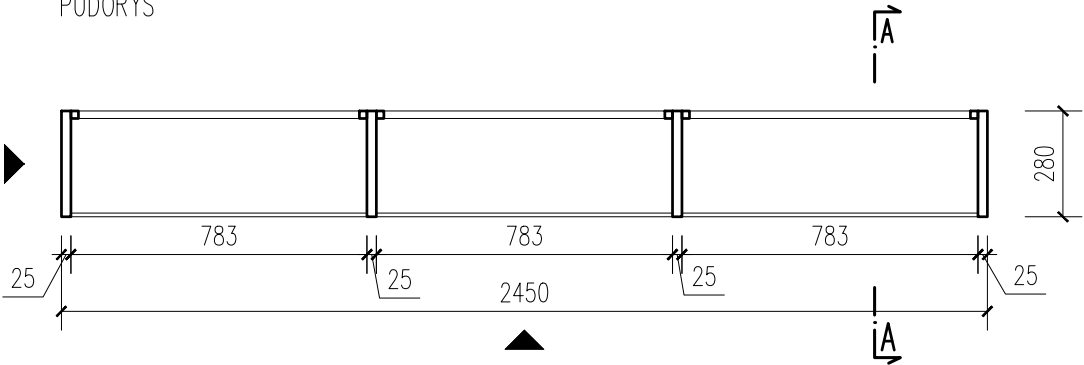


ČELNÍ POHLED

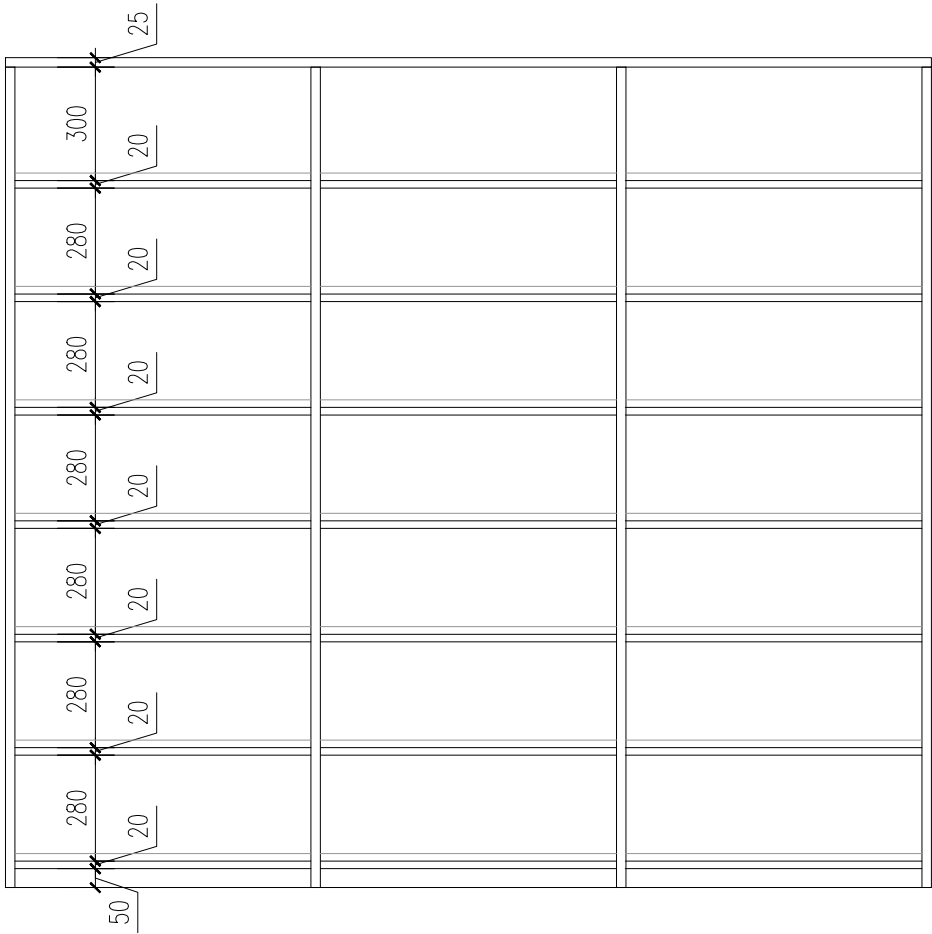

BOČNÍ POHLED

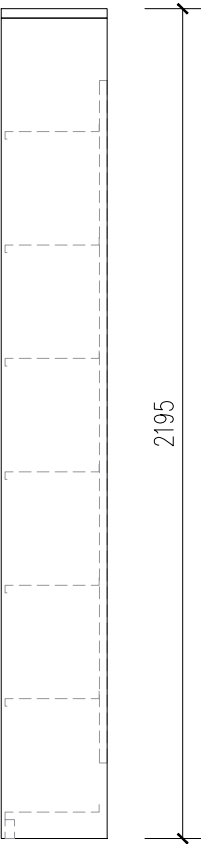




ŘEZ A - A'

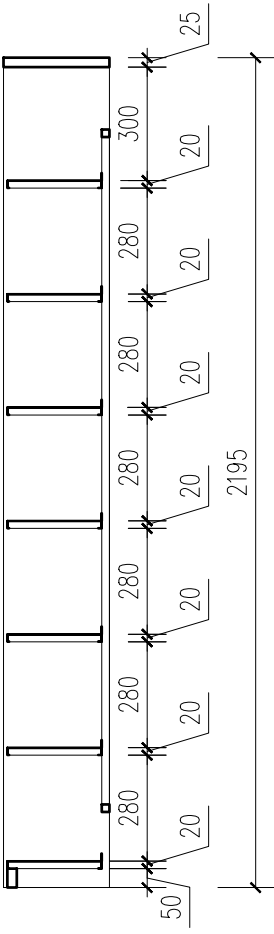


- KOVOVÉ REGÁLY: RAL 9006 - SVĚTLE ŠEDÁ
- POVRCH NOSNÉ KONSTRUKCE: LAMINO "BUK"

POZNÁMKA 1 : UVEDENÉ ROZMĚRY JSOU ORIENTAČNÍ, PŘESNÉ DOMĚŘENÍ BUDE PROVEDENO V RÁMCI ZPRACOVÁNÍ VÝROBNÍ DOKUMENTACE DODAVATELEM.


POZNÁMKA 2 : PŘESNÉ ROZMĚRY A BAREVNOST BUDOU UPŘESNĚNY PŘED ZAHÁJENÍM DODÁVKY DLE SKUTEČNOSTI. BARVY BUDOU ODSOUHLASENY PO PŘEDLOŽENÍ VZORNÍKŮ.

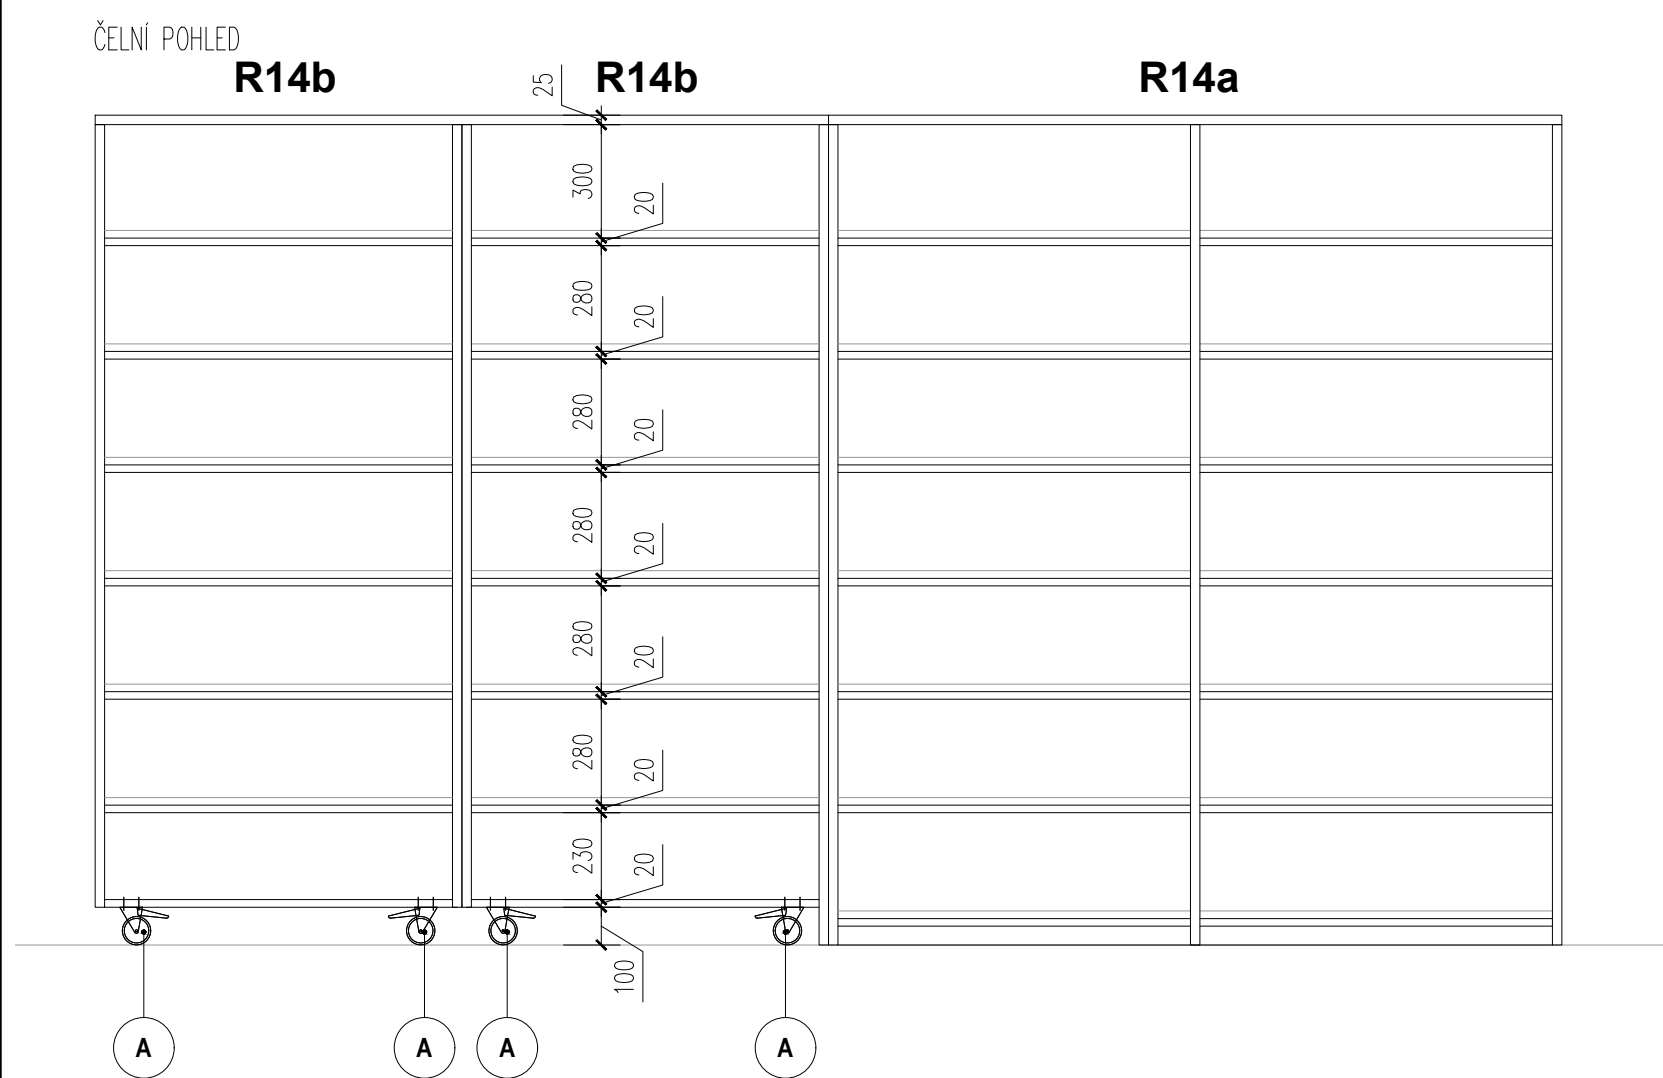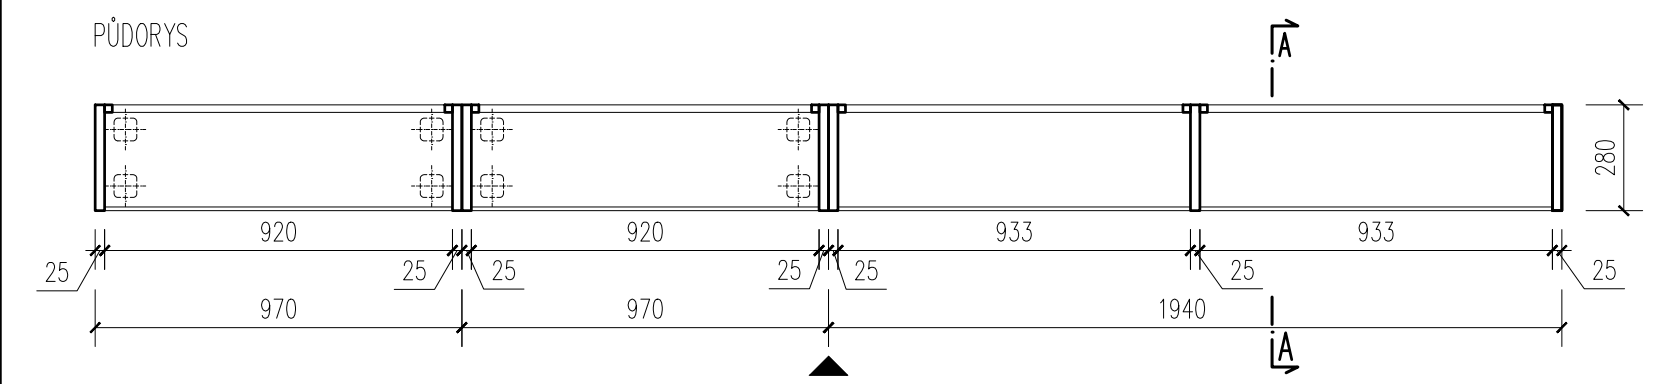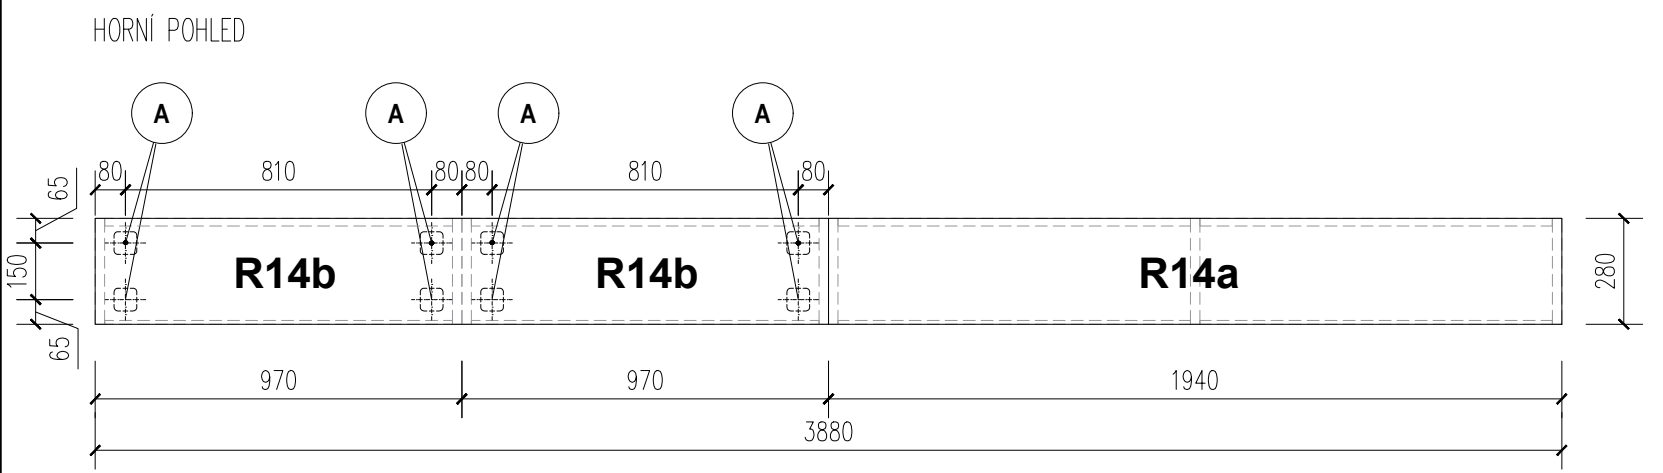

BOČNÍ POHLED

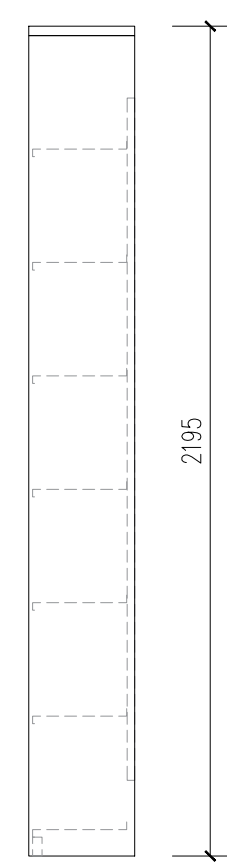

ŘEZ A – A'

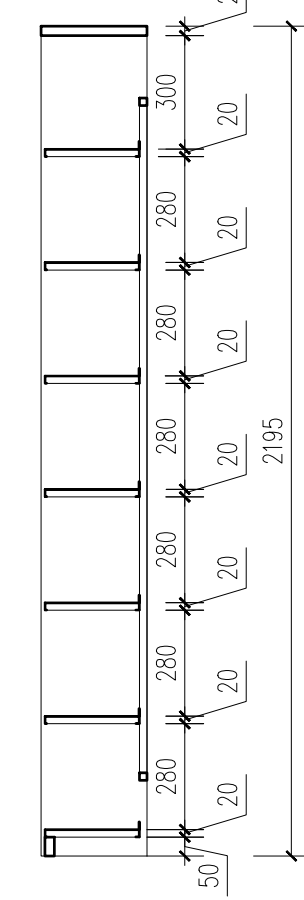


A NÁBYTKOVÉ KOLEČKO S BRZDOU
R14c – SPECIFIKACE VIZ VÝPIS VÝROBKŮ




– KOVOVÉ REGÁLY: RAL 9006 – SVĚTLE ŠEDÁ
– POVRCH NOSNÉ KONSTRUKCE: LAMINO "BUK"

POZNÁMKA 1 : UVEDENÉ ROZMĚRY JSOU ORIENTAČNÍ, PŘESNÉ DOMĚŘENÍ BUDE PROVEDENO V RÁMCI ZPRACOVÁNÍ VÝROBNÍ DOKUMENTACE DODAVATELEM.
POZNÁMKA 2 : PŘESNÉ ROZMĚRY A BAREVNOST BUDOU UPŘESNĚNY PŘED ZAHÁJENÍM DODÁVKY DLE SKUTEČNOSTI. BARVY BUDOU ODSOUHLASENY PO PŘEDLOŽENÍ VZORNÍKŮ.


HORNÍ POHLED

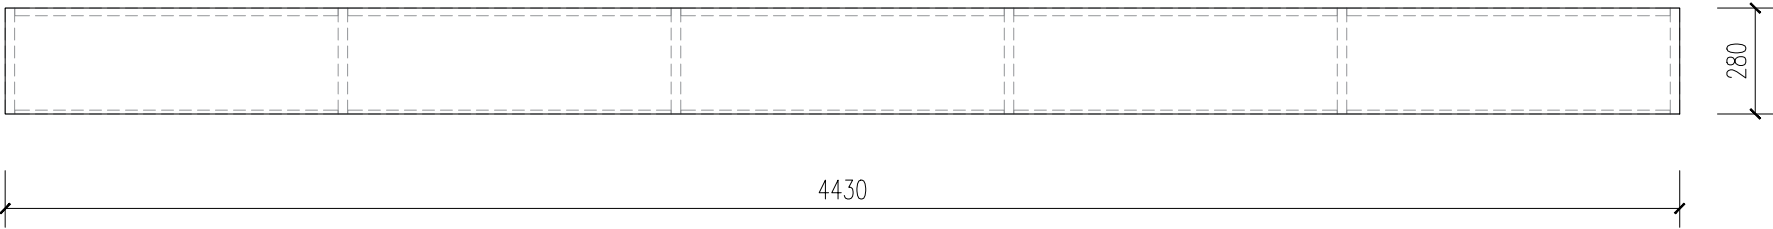


PŮDORYS

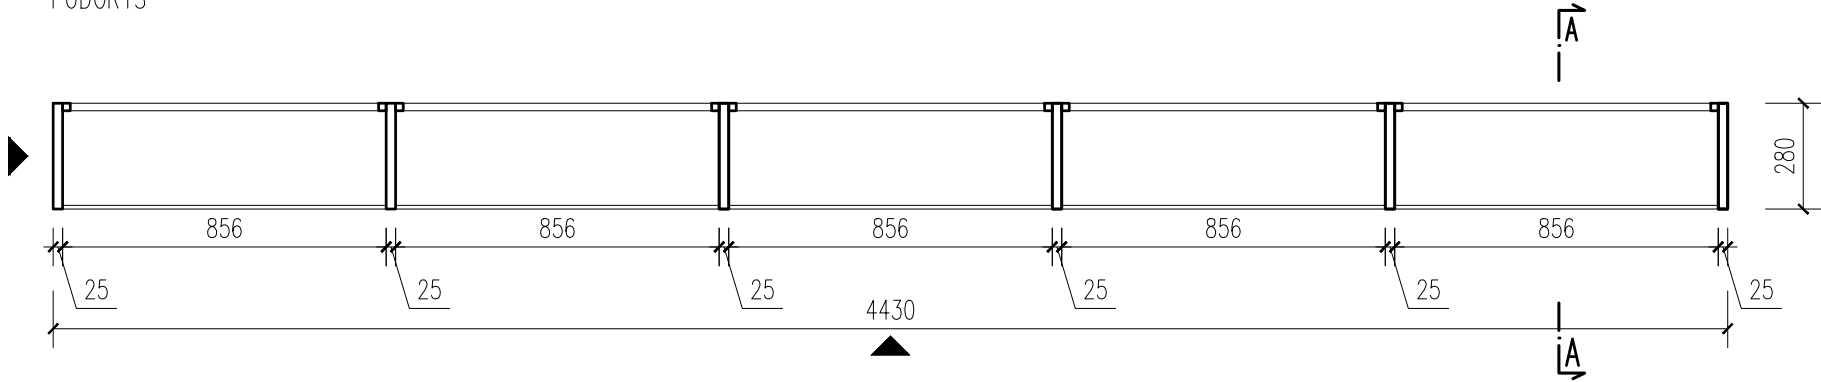


ČELNÍ POHLED

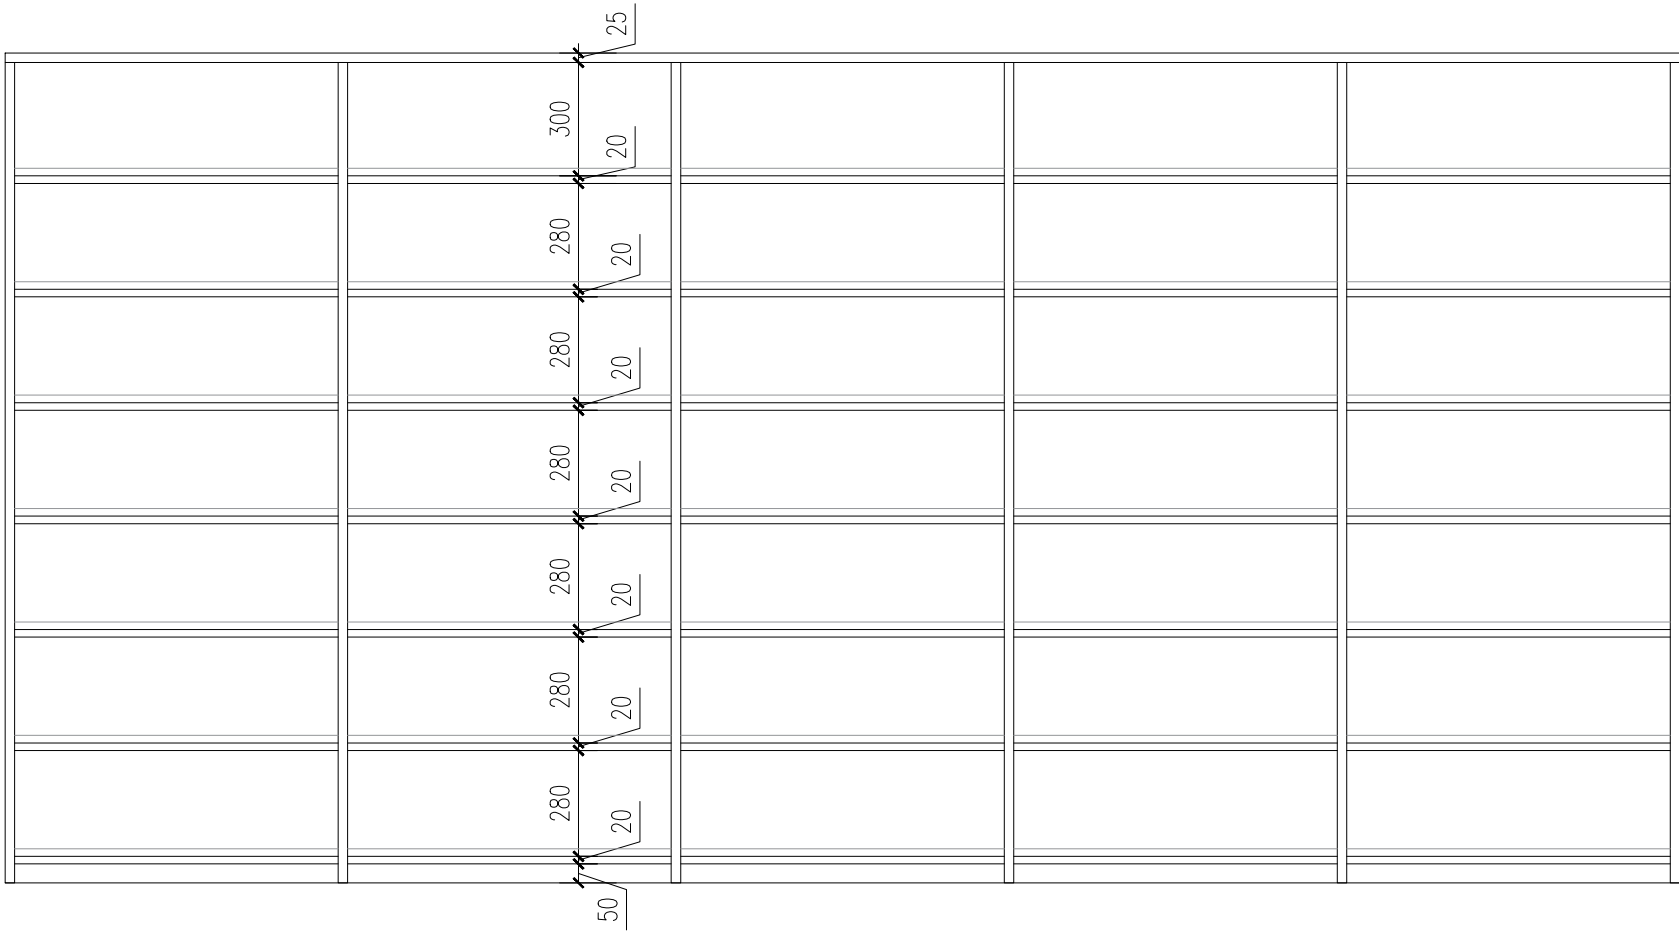

BOČNÍ POHLED

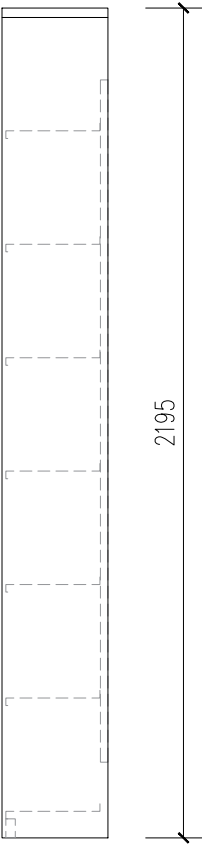

ŘEZ A - A'

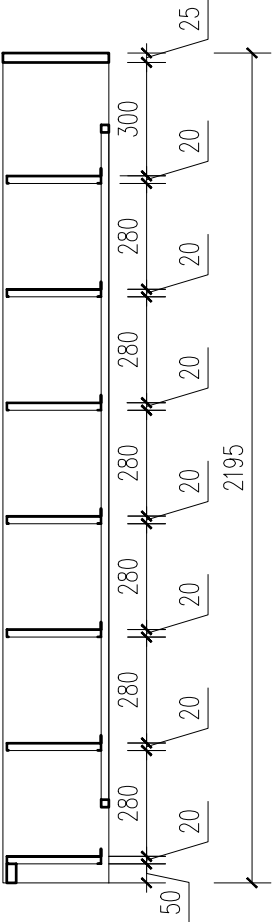


- KOVOVÉ REGÁLY: RAL 9006 - SVĚTLÉ ŠEDÁ
- POVRCH NOSNÉ KONSTRUKCE: LAMINO "BUK"


POZNÁMKA 1 : UVEDENÉ ROZMĚRY JSOU ORIENTAČNÍ, PŘESNÉ DOMĚŘENÍ BUDE PROVEDENO V RÁMCI ZPRACOVÁNÍ VÝROBNÍ DOKUMENTACE DODAVATELEM.

POZNÁMKA 2 : PŘESNÉ ROZMĚRY A BAREVNOST BUDOU UPŘESNĚNY PŘED ZAHÁJENÍM DODÁVKY DLE SKUTEČNOSTI. BARVY BUDOU ODSOUHLASENY PO PŘEDLOŽENÍ VZORNÍKŮ.


HORNÍ POHLED

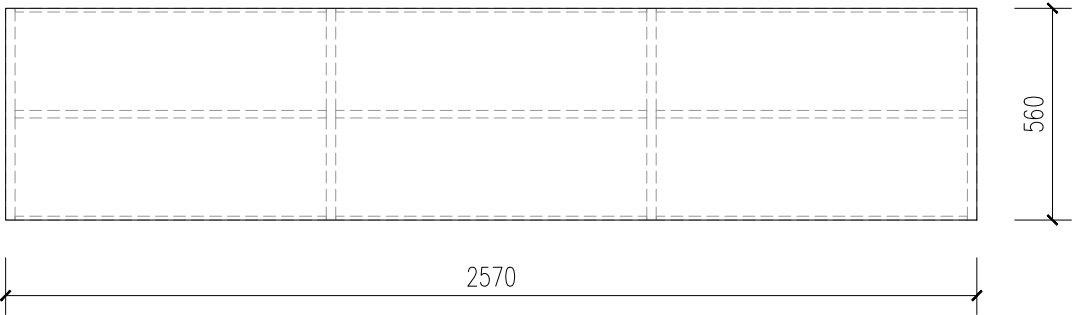


PŮDORYS

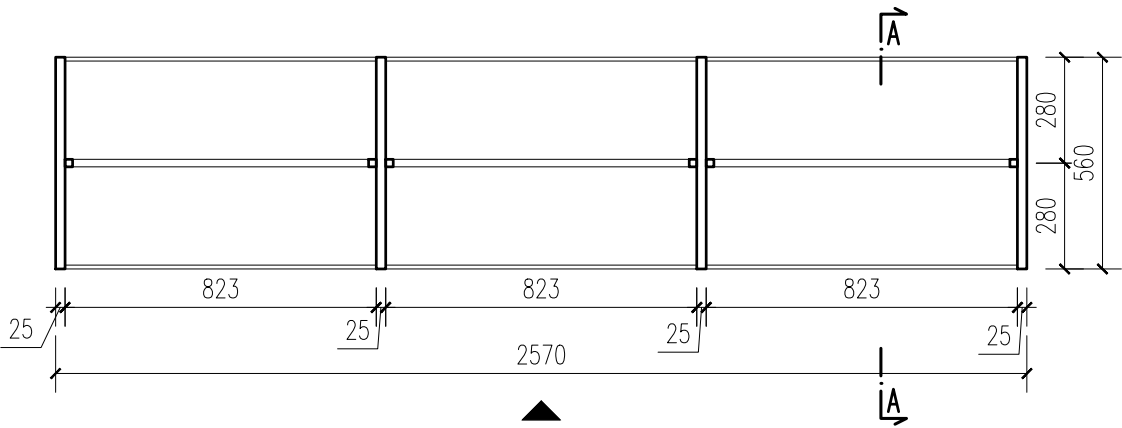


ČELNÍ POHLED

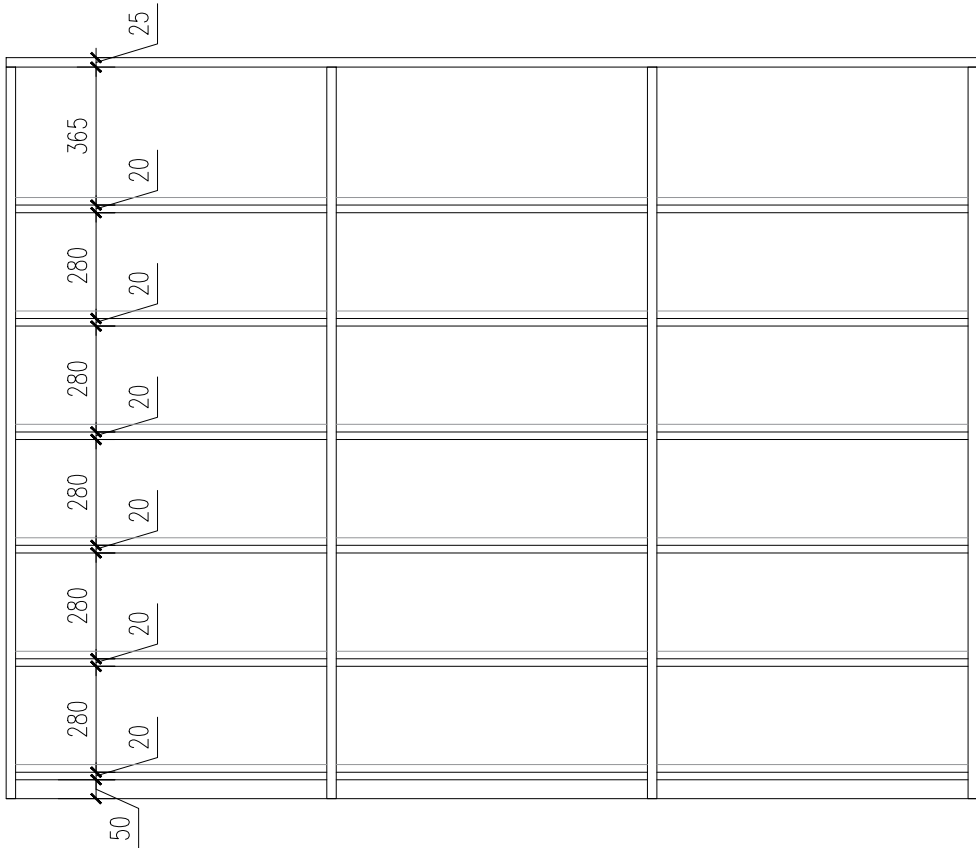

BOČNÍ POHLED

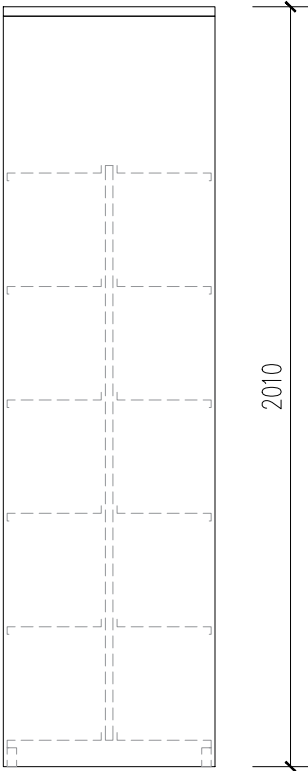

ŘEZ A – A'

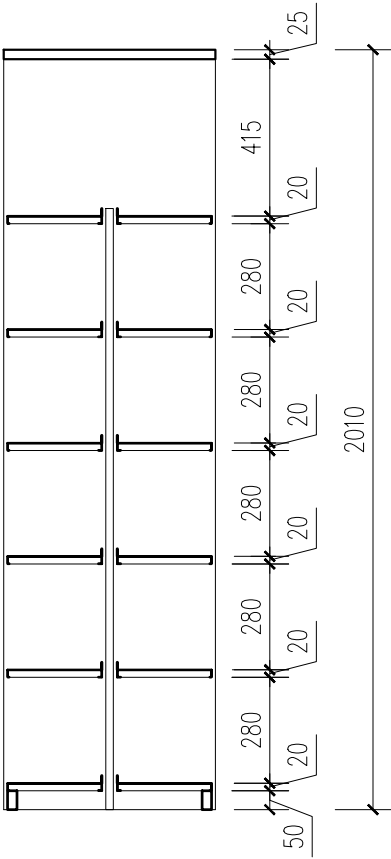


- KOVOVÉ REGÁLY: RAL 9006 – SVĚTLÉ ŠEDÁ
- POVRCH NOSNÉ KONSTRUKCE: LAMINO "BUK"


POZNÁMKA 1 : UVEDENÉ ROZMĚRY JSOU ORIENTAČNÍ, PŘESNÉ DOMĚŘENÍ BUDE PROVEDENO V RÁMCI ZPRACOVÁNÍ VÝROBNÍ DOKUMENTACE DODAVATELEM.

POZNÁMKA 2 : PŘESNÉ ROZMĚRY A BAREVNOST BUDOU UPŘESNĚNY PŘED ZAHÁJENÍM DODÁVKY DLE SKUTEČNOSTI. BARVY BUDOU ODSOUHLASENY PO PŘEDLOŽENÍ VZORNÍKŮ.


HORNÍ POHLED

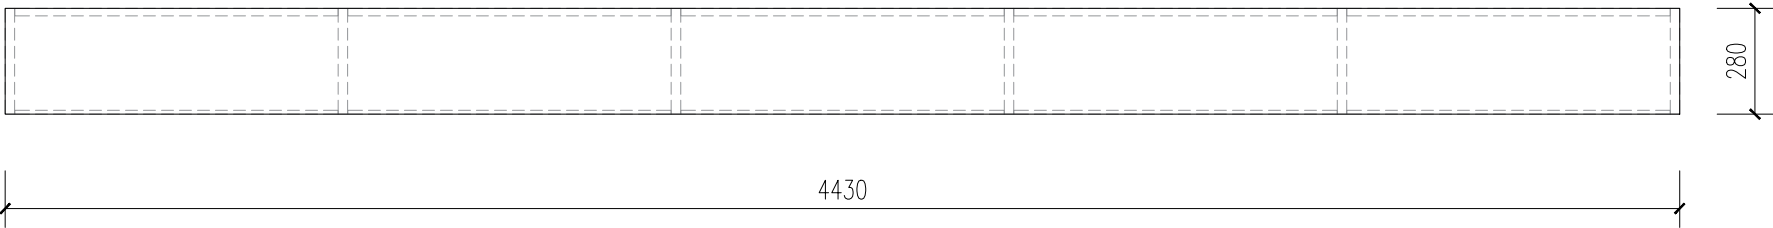


PŮDORYS

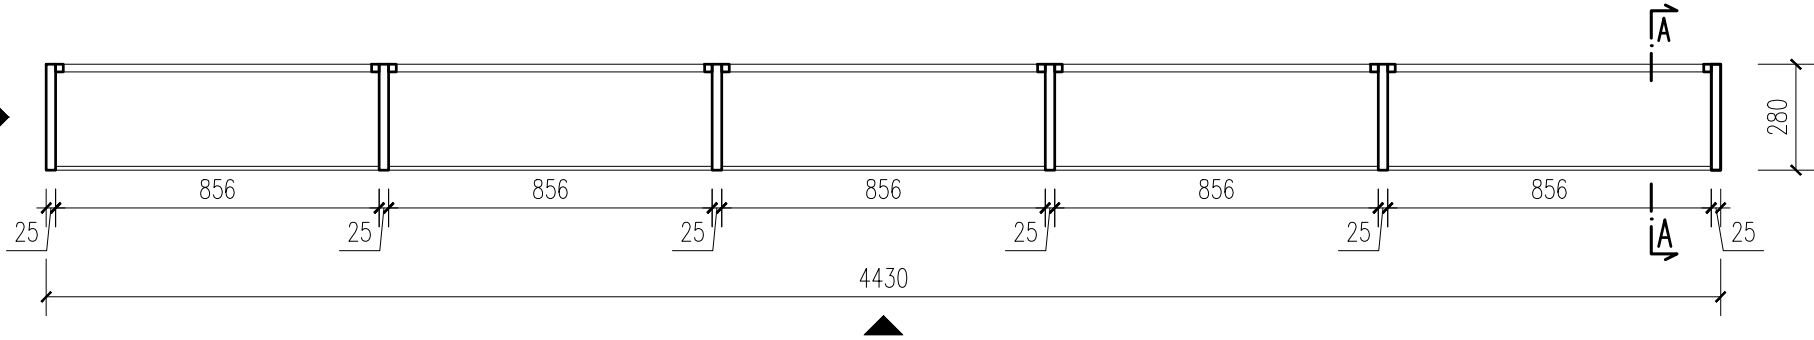


ČELNÍ POHLED

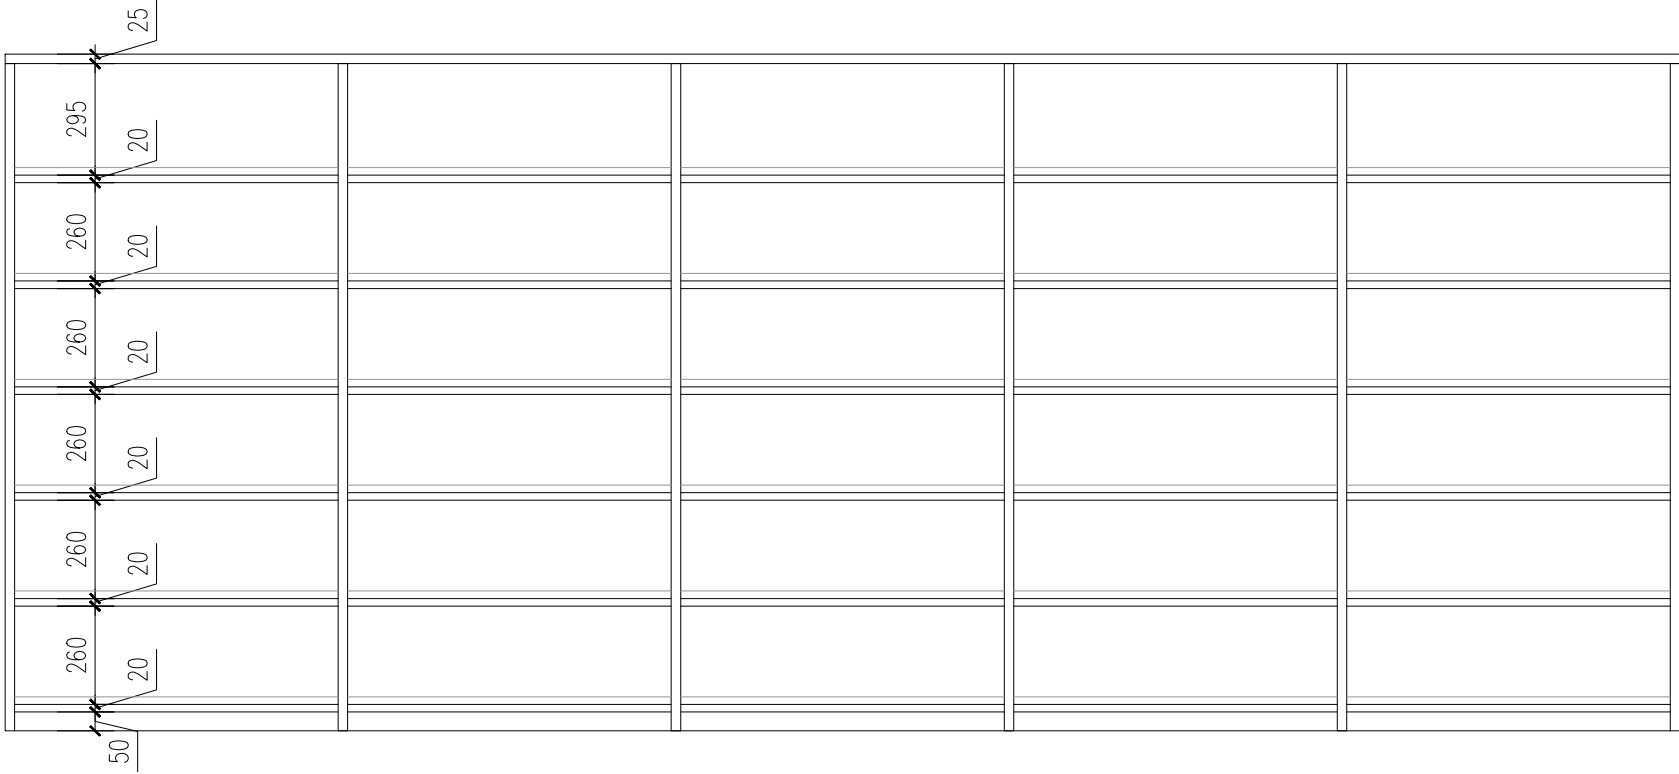

BOČNÍ POHLED

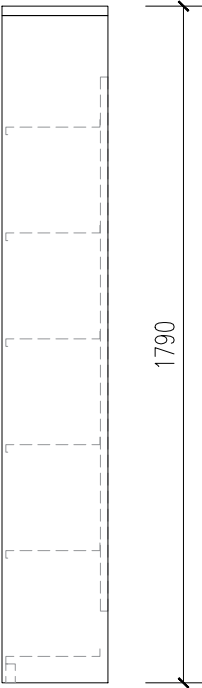

ŘEZ A – A'

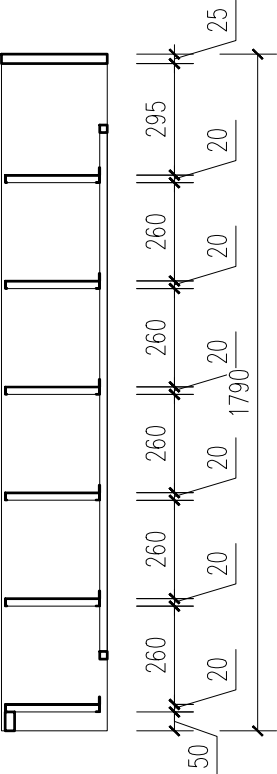


- KOVOVÉ REGÁLY: RAL 9006 – SVĚTLÉ ŠEDÁ
- POVRCH NOSNÉ KONSTRUKCE: LAMINO "BUK"


POZNÁMKA 1 : UVEDENÉ ROZMĚRY JSOU ORIENTAČNÍ, PŘESNÉ DOMĚŘENÍ BUDE PROVEDENO V RÁMCI ZPRACOVÁNÍ VÝROBNÍ DOKUMENTACE DODAVATELEM.

POZNÁMKA 2 : PŘESNÉ ROZMĚRY A BAREVNOST BUDOU UPŘESNĚNY PŘED ZAHÁJENÍM DODÁVKY DLE SKUTEČNOSTI. BARVY BUDOU ODSOUHLASENY PO PŘEDLOŽENÍ VZORNÍKŮ.


HORNÍ POHLED

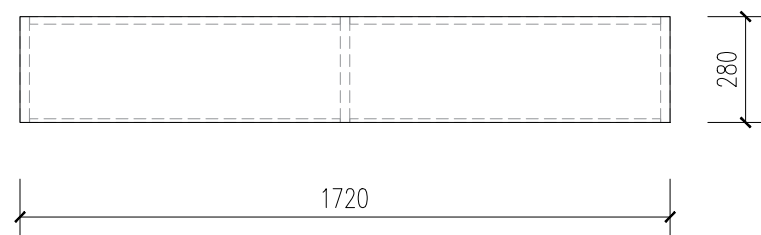


PUDORYS

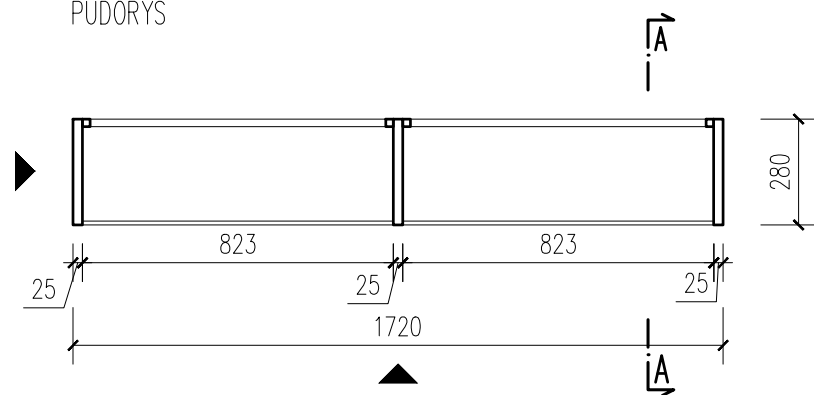


ČELNÍ POHLED

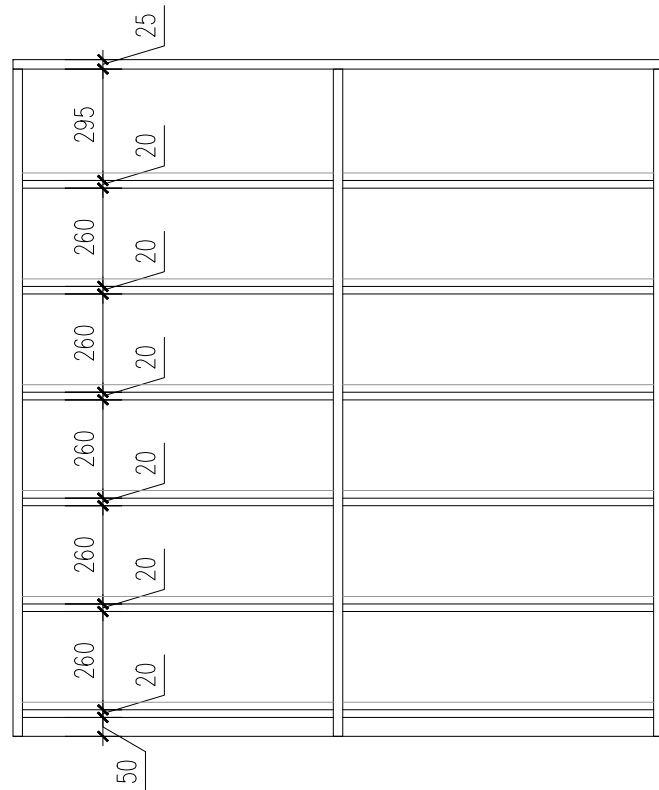

BOČNÍ POHLED

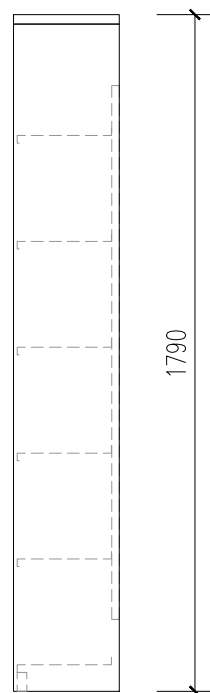

ŘEZ A – A'

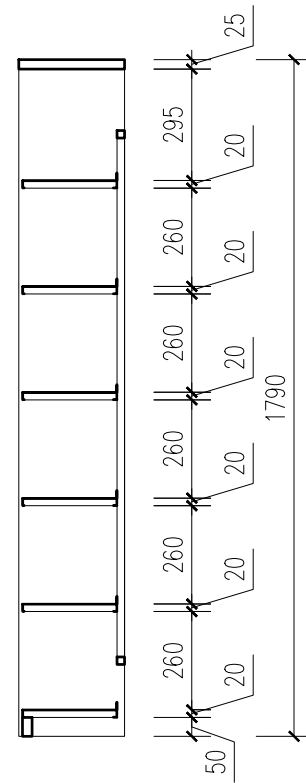


- KOVOVÉ REGÁLY: RAL 9006 – SVĚTLE ŠEDÁ
- POVRCH NOSNÉ KONSTRUKCE: LAMINO "BUK"


POZNÁMKA 1 : UVEDENÉ ROZMĚRY JSOU ORIENTAČNÍ, PŘESNÉ DOMĚŘENÍ BUDE PROVEDENO V RÁMCI ZPRACOVÁNÍ VÝROBNÍ DOKUMENTACE DODAVATELEM.

POZNÁMKA 2 : PŘESNÉ ROZMĚRY A BAREVNOST BUDOU UPŘESNĚNY PŘED ZAHÁJENÍM DODÁVKY DLE SKUTEČNOSTI. BARVY BUDOU ODSOUHLASENY PO PŘEDLOŽENÍ VZORNÍKŮ.

HORNÍ POHLED

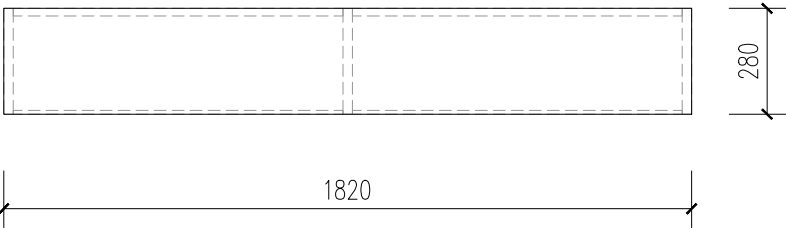


PŮDORYS

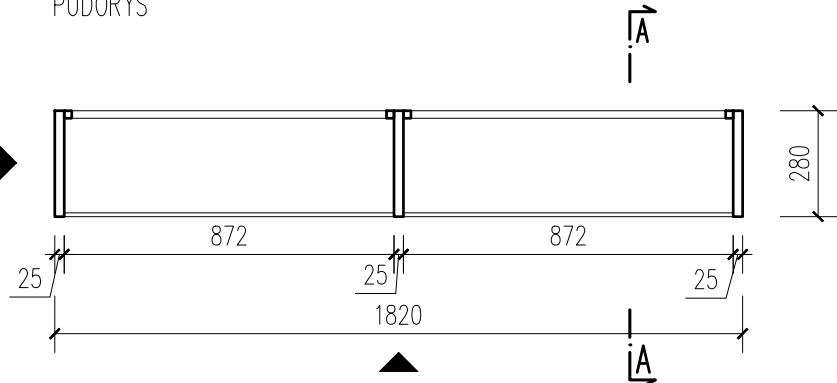


ČELNÍ POHLED



BOČNÍ POHLED

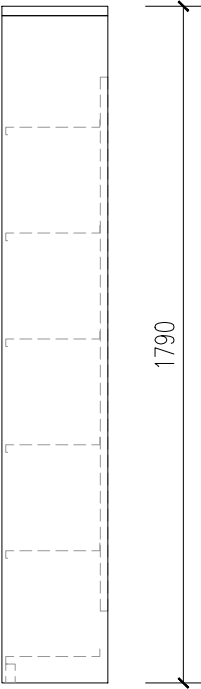

ŘEZ A - A'

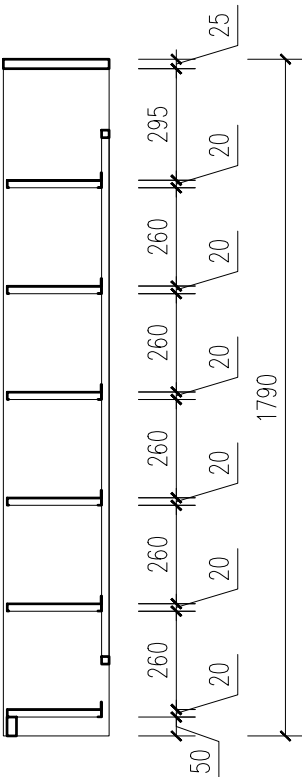


- KOVOVÉ REGÁLY: RAL 9006 - SVĚTLÉ ŠEDÁ
- POVRCH NOSNÉ KONSTRUKCE: LAMINO "BUK"


POZNÁMKA 1 : UVEDENÉ ROZMĚRY JSOU ORIENTAČNÍ, PŘESNÉ DOMĚŘENÍ BUDE PROVEDENO V RÁMCI ZPRACOVÁNÍ VÝROBNÍ DOKUMENTACE DODAVATELEM.

POZNÁMKA 2 : PŘESNÉ ROZMĚRY A BAREVNOST BUDOU UPŘESNĚNY PŘED ZAHÁJENÍM DODÁVKY DLE SKUTEČNOSTI. BARVY BUDOU ODSOUHLASENY PO PŘEDLOŽENÍ VZORNÍKŮ.


HORNÍ POHLED

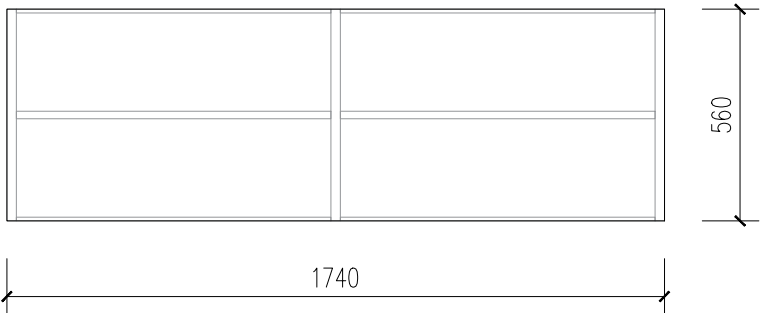


PŮDORYS

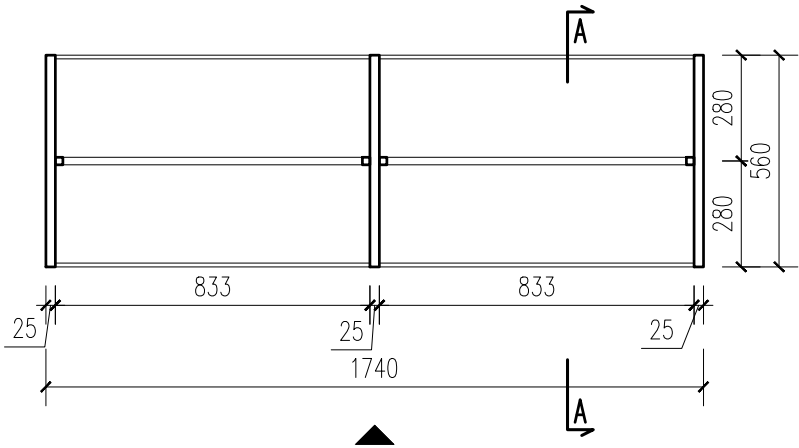


ČELNÍ POHLED

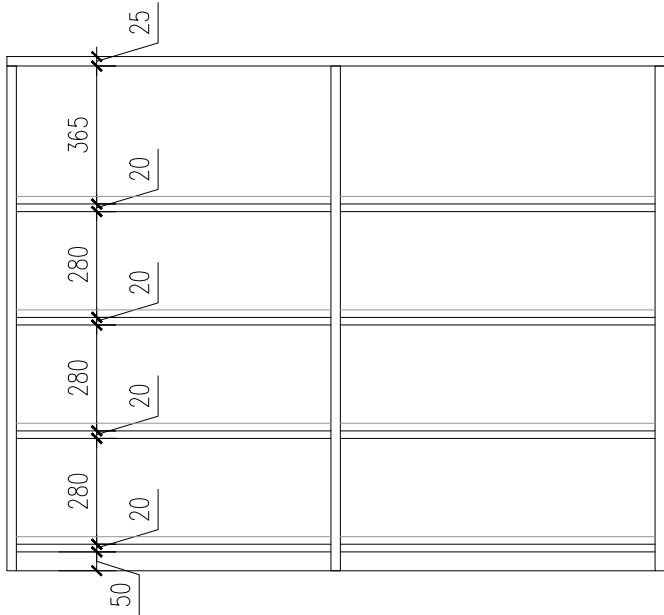

BOČNÍ POHLED

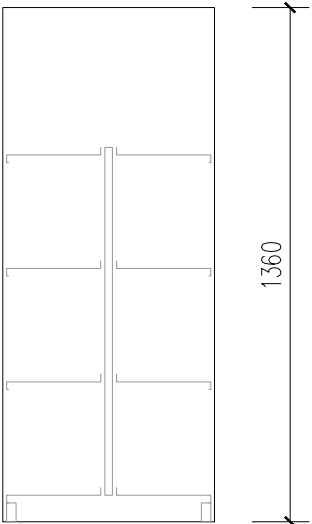

ŘEZ A - A'

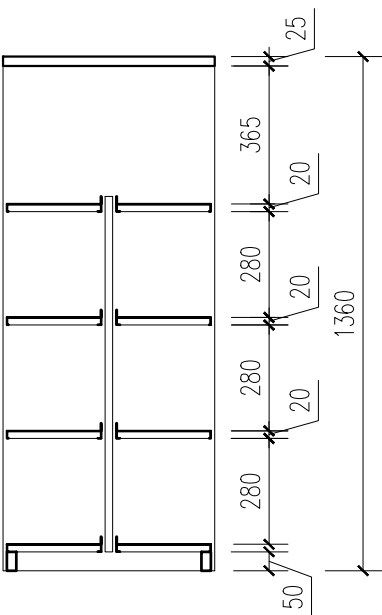

- KOVOVÉ REGÁLY: RAL 9006 - SVĚTLÉ ŠEDÁ
- POVRCH NOSNÉ KONSTRUKCE: LAMINO "BUK"

POZNÁMKA 1 : UVEDENÉ ROZMĚRY JSOU ORIENTAČNÍ, PŘESNÉ DOMĚŘENÍ BUDE PROVEDENO V RÁMCI ZPRACOVÁNÍ VÝROBNÍ DOKUMENTACE DODAVATELEM.

POZNÁMKA 2 : PŘESNÉ ROZMĚRY A BAREVNOST BUDOU UPŘESNĚNY PŘED ZAHÁJENÍM DODÁVKY DLE SKUTEČNOSTI. BARVY BUDOU ODSOUHLASENY PO PŘEDLOŽENÍ VZORNÍKŮ.