
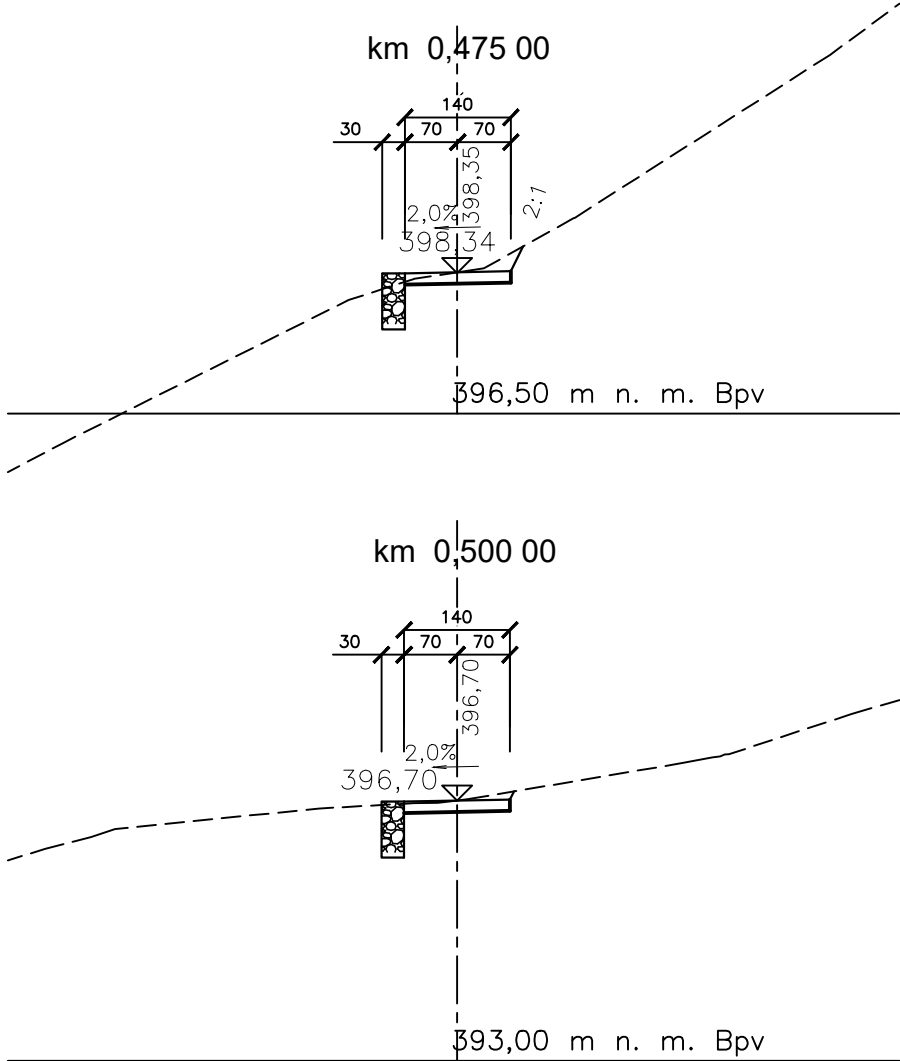
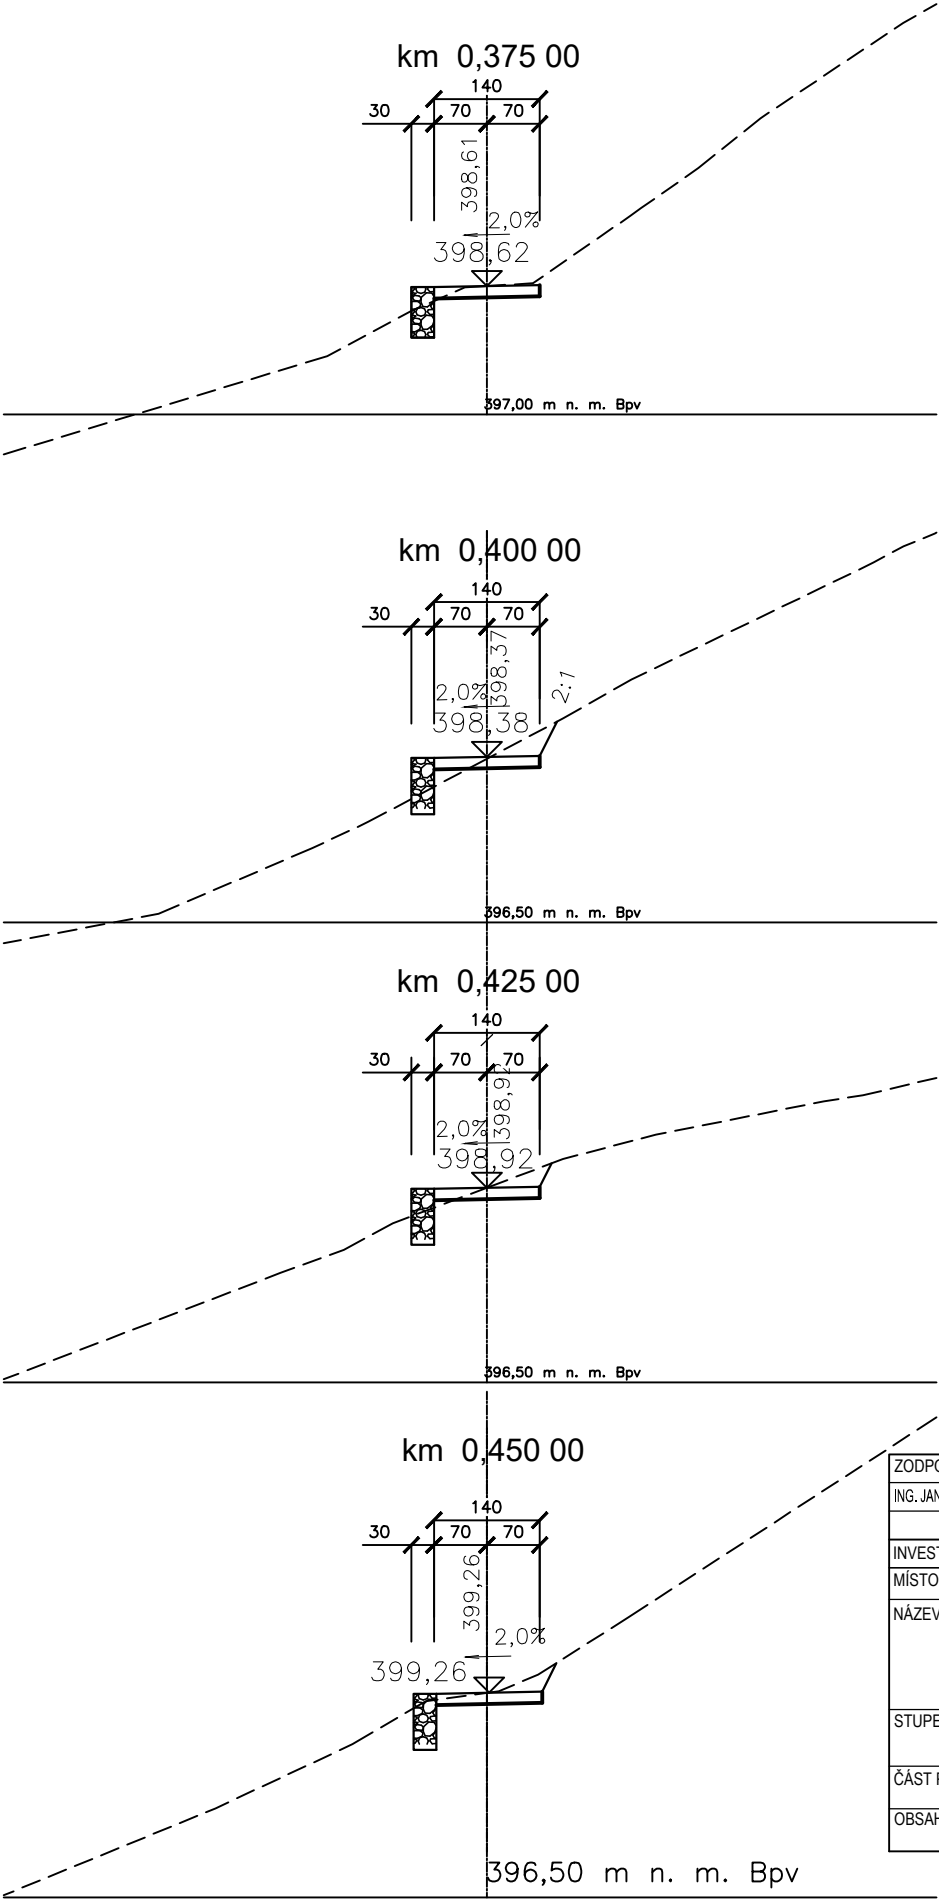


TRASA 4 - III. ETAPA

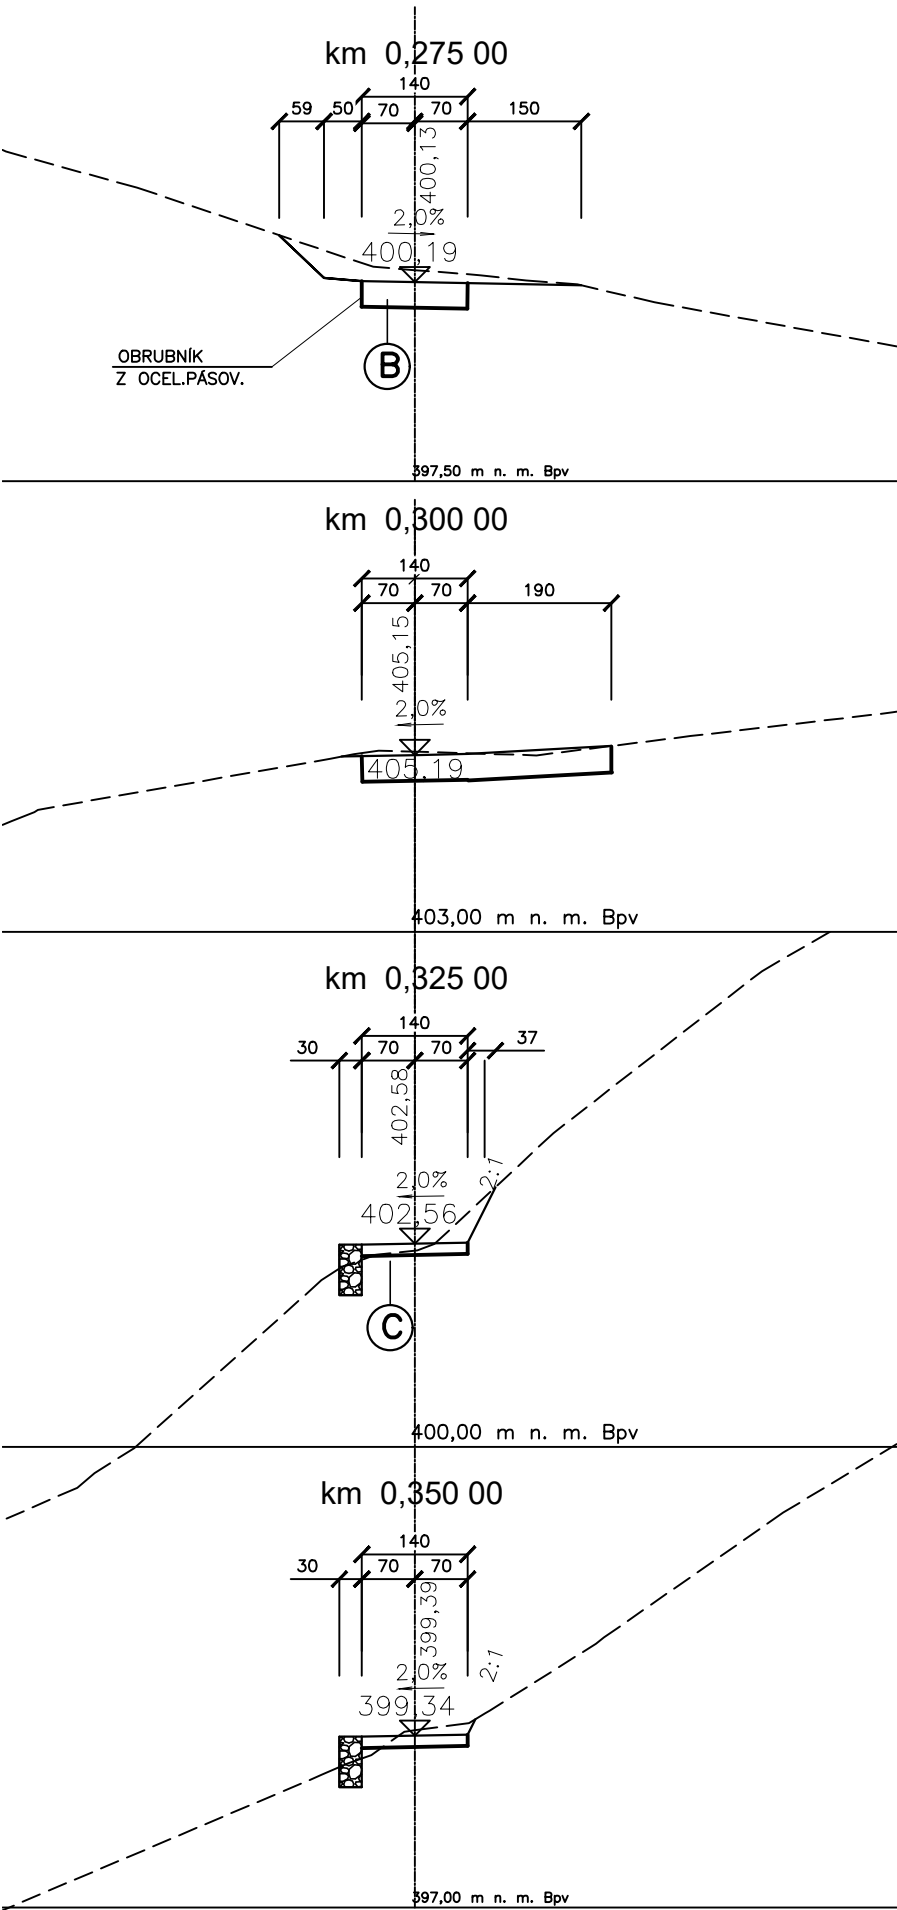

ZODPOVĚDNÝ PROJ.:	HL. INŽENÝR PROJ.:	VYPRACOVAL:	KONTROLOVAL:	 Plán projekt Kapucín, s.r.o. Blahoslavova 97/10 674 01 Třebíč www.planprojekt/kapucin.cz	
ING. JAN LUKÁŠEK	ING. JAN LUKÁŠEK	SIMONA ŠTADÁNIOVÁ	ING. JAN LUKÁŠEK		
INVESTOR:	MĚSTO TŘEBÍČ, KARLOVO NÁMĚSTÍ 104/55, 674 01 TŘEBÍČ			MĚŘÍTKO:	OTISK AUTORIZAČNÍHO RAZÍTKA
MÍSTO STAVBY:	obec Třebíč - k.ú.Podklášteří			DATUM:	
NÁZEV AKCE:	REVITALIZACE ZÁMECKÉHO PARKU V TŘEBÍČI III.ETAPA			FORMÁT:	
STUPEŇ P.D.:	DOKUMENTACE PRO PROVEDENÍ STAVBY			Č. ZAKÁZKY:	
ČÁST PROJEKTU:	SO 01 - CESTY			ČÍSLO VÝKRESU:	C1.2.4.1.
OBSAH VÝKRESU:	CHARAKTERISTICKÉ ŘEZY CESTY C4			Č. PARÉ:	