



KM 0,000 00

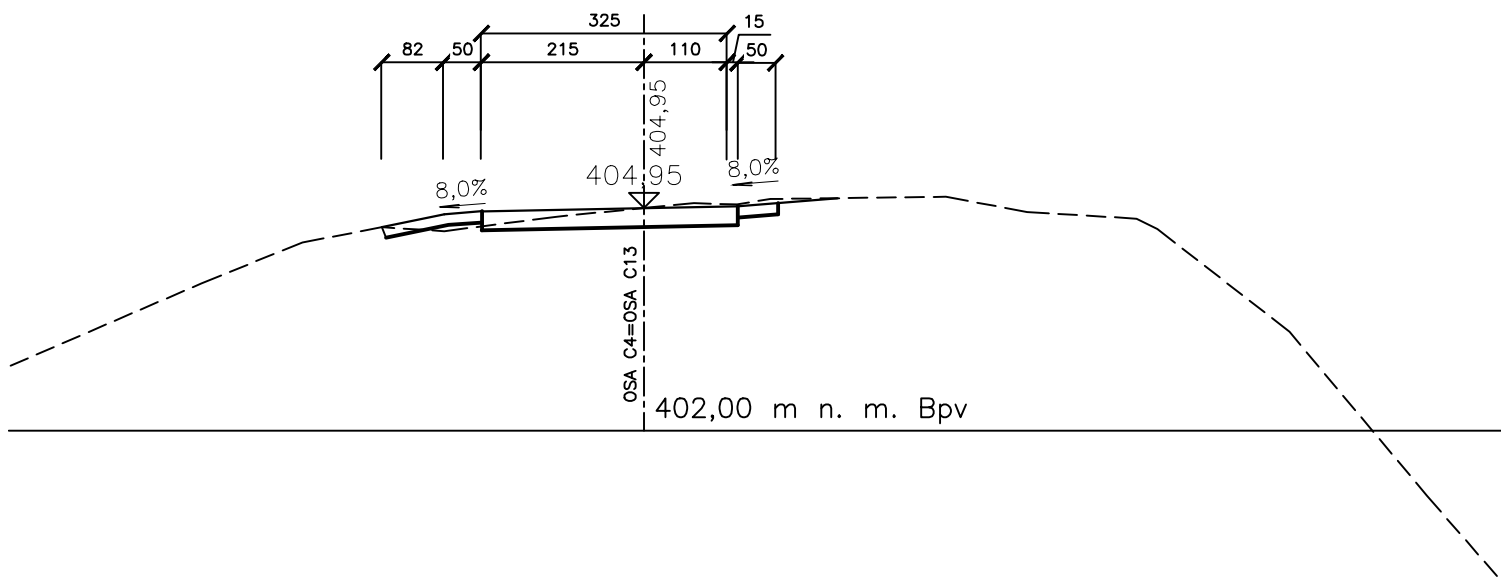

km 0,014 02

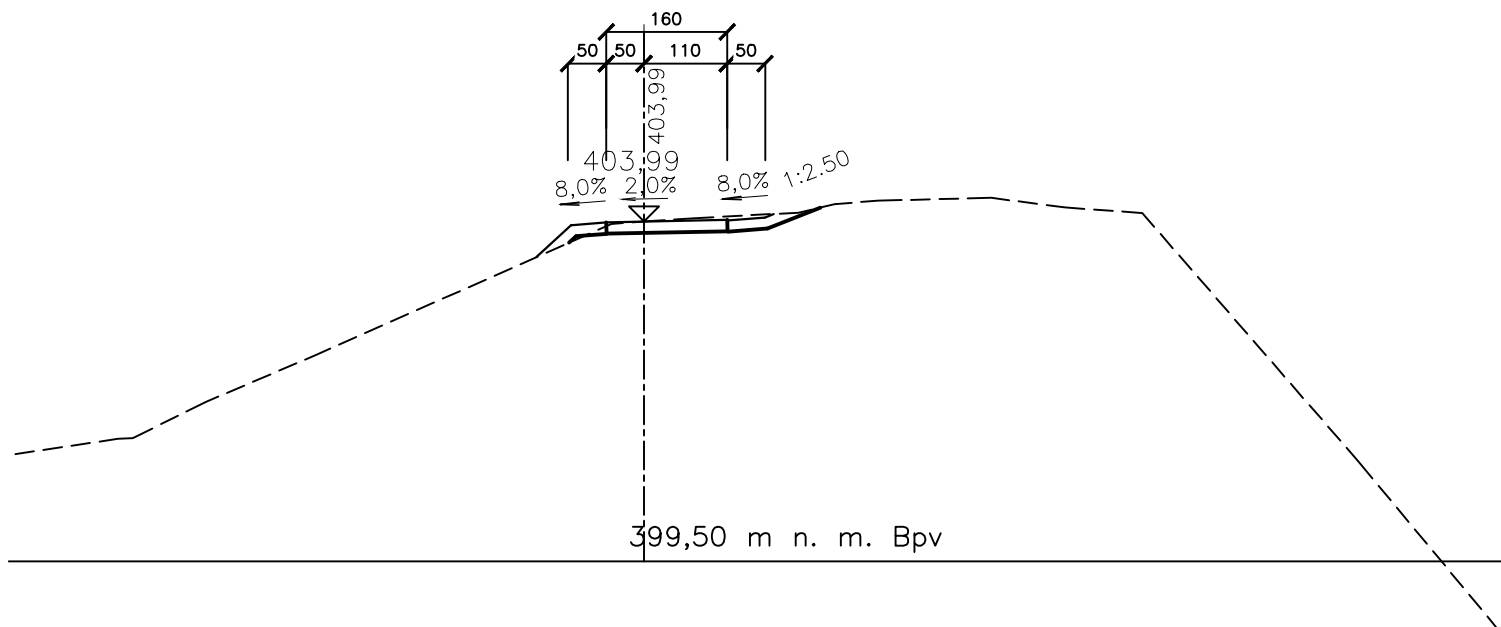

ZODPOVĚDNÝ PROJ.:	HL. INŽENÝR PROJ.:	VYPRACOVAL:	KONTROLOVAL:	 <div>Plán projekt Kapucín, s.r.o. Blahoslavova 97/10 674 01 Třebíč www.planprojekt/kapucin.cz</div>
ING. JAN LUKÁŠEK	ING. JAN LUKÁŠEK	SIMONA ŠTADÁNIOVÁ	ING. JAN LUKÁŠEK	
INVESTOR:	MĚSTO TŘEBÍČ, KARLOVO NÁMĚSTÍ 104/55, 674 01 TŘEBÍČ			<div>MĚŘÍTKO:</div> 1 : 100 <div>DATUM:</div> 10/2022 <div>FORMÁT:</div> 1 A4 <div>Č. ZAKÁZKY:</div> 08/22 <div>OTISK AUTORIZAČNÍHO RAŽÍTKA</div>
MÍSTO STAVBY:	obec Třebíč - k.ú.Podklášteří			
NÁZEV AKCE:	REVITALIZACE ZÁMECKÉHO PARKU V TŘEBÍČI III.ETAPA			
STUPEŇ P.D.:	DOKUMENTACE PRO PROVEDENÍ STAVBY			
ČÁST PROJEKTU:	SO 01 - CESTY			<div>ČÍSLO VÝKRESU:</div> C1.2.4.3. <div>Č. PARÉ:</div>
OBSAH VÝKRESU:	CHARAKTERISTICKÉ ŘEZY CESTY C13			