


## ŘEZ OSOU MOSTKU

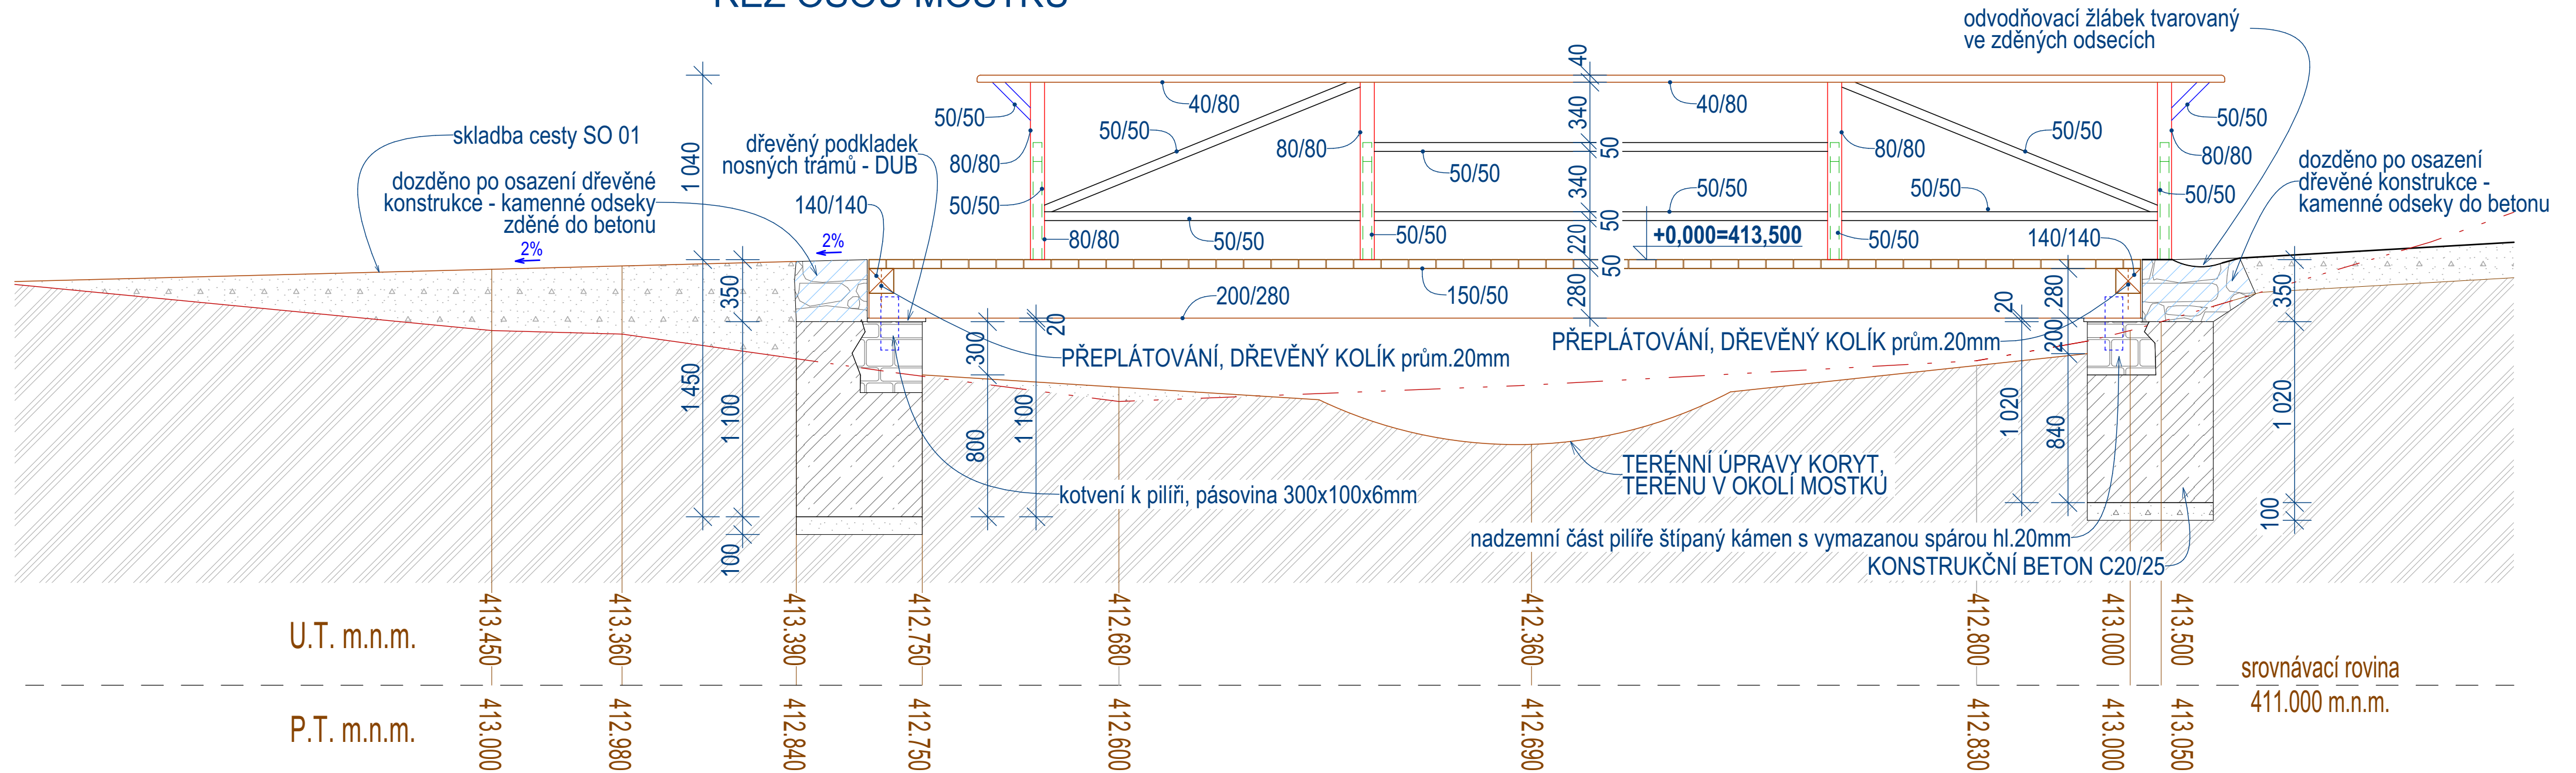

ZODPOVĚDNÝ PROJ.:	HL. INŽENÝR PROJ.:	VYPRACOVAL:	KONTROLOVAL:	 <div>Plán projekt Kapucín, s.r.o. Blahoslavova 97/10 674 01 Třebíč www.planprojekt.kapucin.cz</div>	
ING. JAN LUKÁŠEK	ING. JAN LUKÁŠEK	ING. PAVEL HRŮZA	ING. JAN LUKÁŠEK		
INVESTOR:	MĚSTO TŘEBÍČ, KARLOVO NÁMĚSTÍ 104/55, 674 01 TŘEBÍČ			MĚŘÍTKO:	OTISČ. AUTORIZAČNÍHO RAZÍTKA
MÍSTO STAVBY:	obec Třebíč - k.ú.Podklášteří			1 : 25	
				DATUM:	
				02/2026	
NÁZEV AKCE:	RÉVITALIZACE ZÁMECKÉHO PARKU V TŘEBÍČI 3. ETAPA STAVBY			FORMÁT:	
				3 A4	
				Č. ZAKÁZKY:	
STUPEŇ P.D.:	DOKUMENTACE PRO REALIZACI STAVBY			08/22	
ČÁST PROJEKTU:	D.1.1. ARCHITEKTONICKO-STAVEBNÍ ČÁST			ČÍSLO VÝKRESU:	Č. PARÉ:
OBSAH VÝKRESU:	SO 05 DŘEVĚNÝ MOSTEK - ŘEZ			D 1.1 - 05	