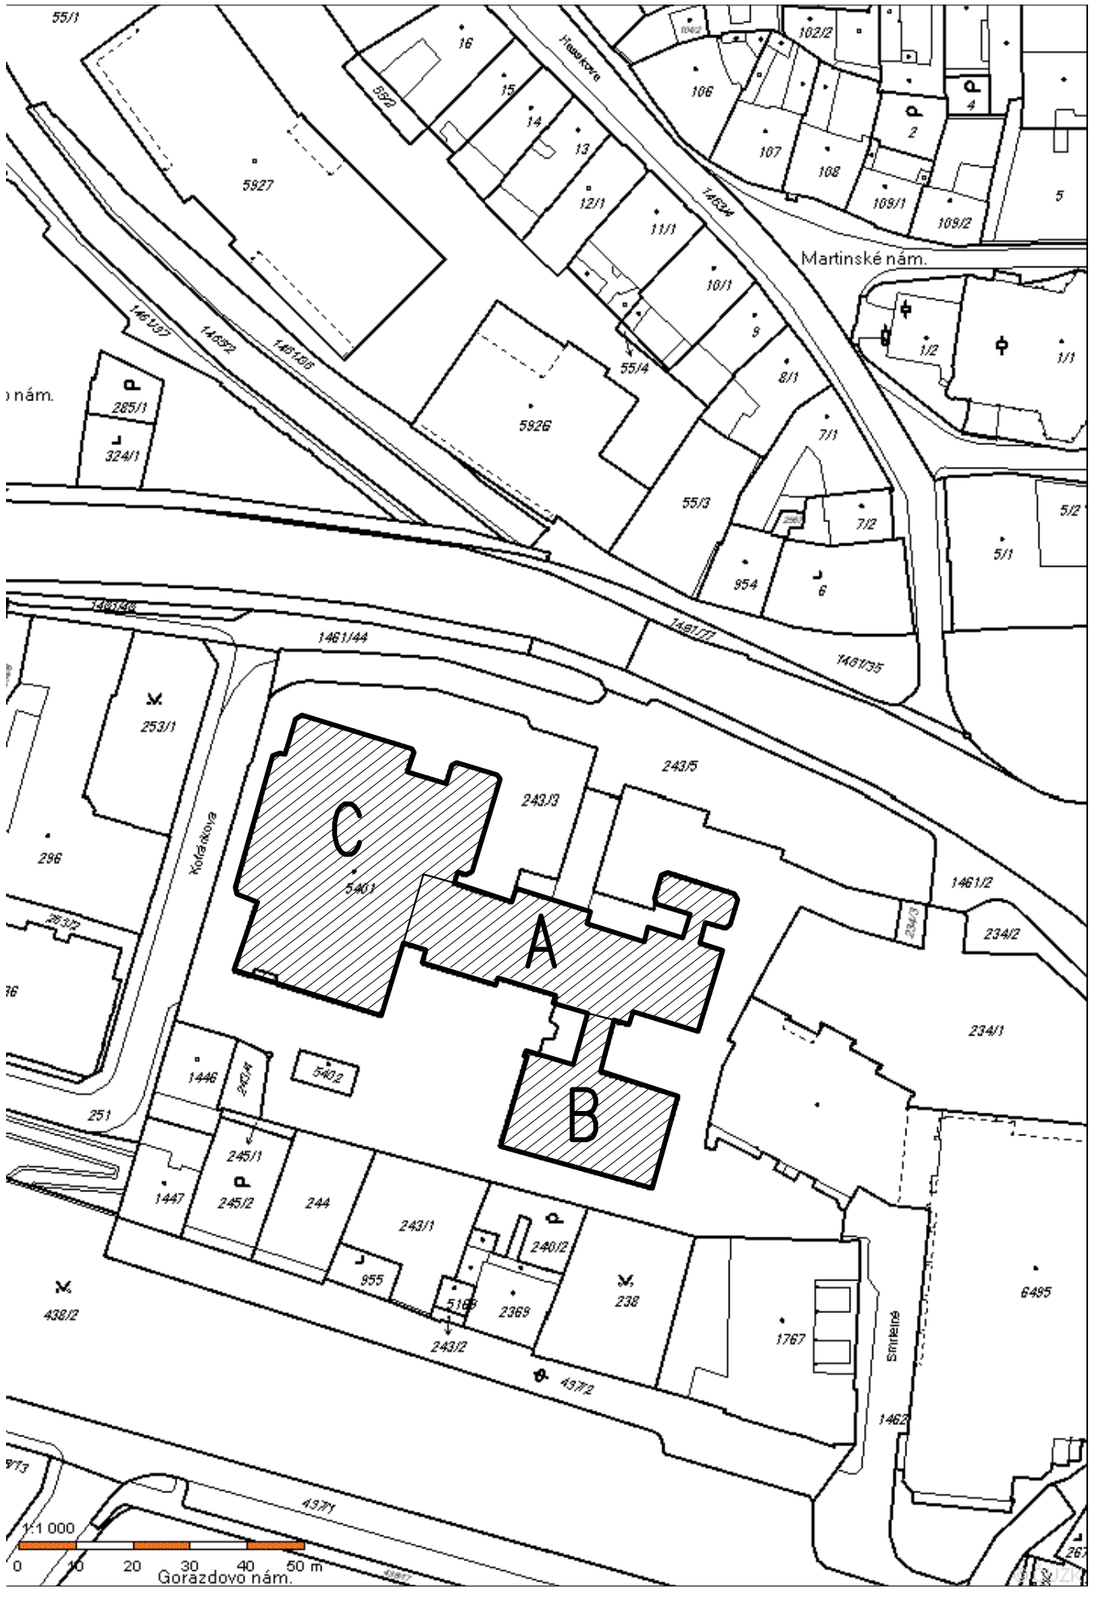

LEGENDA

OBJEKT KULTURNÍHO ZAŘÍZENÍ FÓRUM
MASARYKOVO NÁM. 1313, 67401 TŘEBÍČ

A HUDEBNÍ ŠKOLA

B ZÁKLADNÍ ŠKOLA

C MĚSTSKÉ KULTURNÍ STŘEDISKO

ODP. PROJEKTANT	VYPRACOVAL	KRESLIL
ING. JIŘÍ HNÍZDIL	ING. JIŘÍ HNÍZDIL	ING. JIŘÍ HNÍZDIL

MÍSTO: MASARYKOVO NÁM. 1313, 67401 TŘEBÍČ — OKRES: TŘEBÍČ

INVESTOR: MĚSTO TŘEBÍČ, KARLOVO NÁM. 140/55, 674 01 TŘEBÍČ

NÁZEV STAVBY:

VÝMĚNA OKEN A DVEŘÍ NA KULTURNÍM ZAŘÍZENÍ FÓRUM, MASARYKOVO NÁM. 1313, TŘEBÍČ

DOKUMENTACE PRO REALIZACI STAVBY

OBSAH VÝKRESU: C. SITUACE

KATASTRÁLNÍ SITUAČNÍ SNÍMEK

Ing. Jirí Hnízdil
PROJEKTOVÁ ČINNOST VE VÝSTAVBĚ
JASANOVÁ 1064
KANCELÁŘ: KARLOVO NÁM. 50/61
67401 TŘEBÍČ, TEL. 568821935
IČ 127 34 411

FORMÁT	2 A4
DATUM	10/2016
STUPEŇ	PD
ZAK. Č.	10/16
MĚŘÍTKO: 1:1000	VÝKRES Č.: C.2