


OBJEKT B
PŮDORYS 1.N.P. 1:150

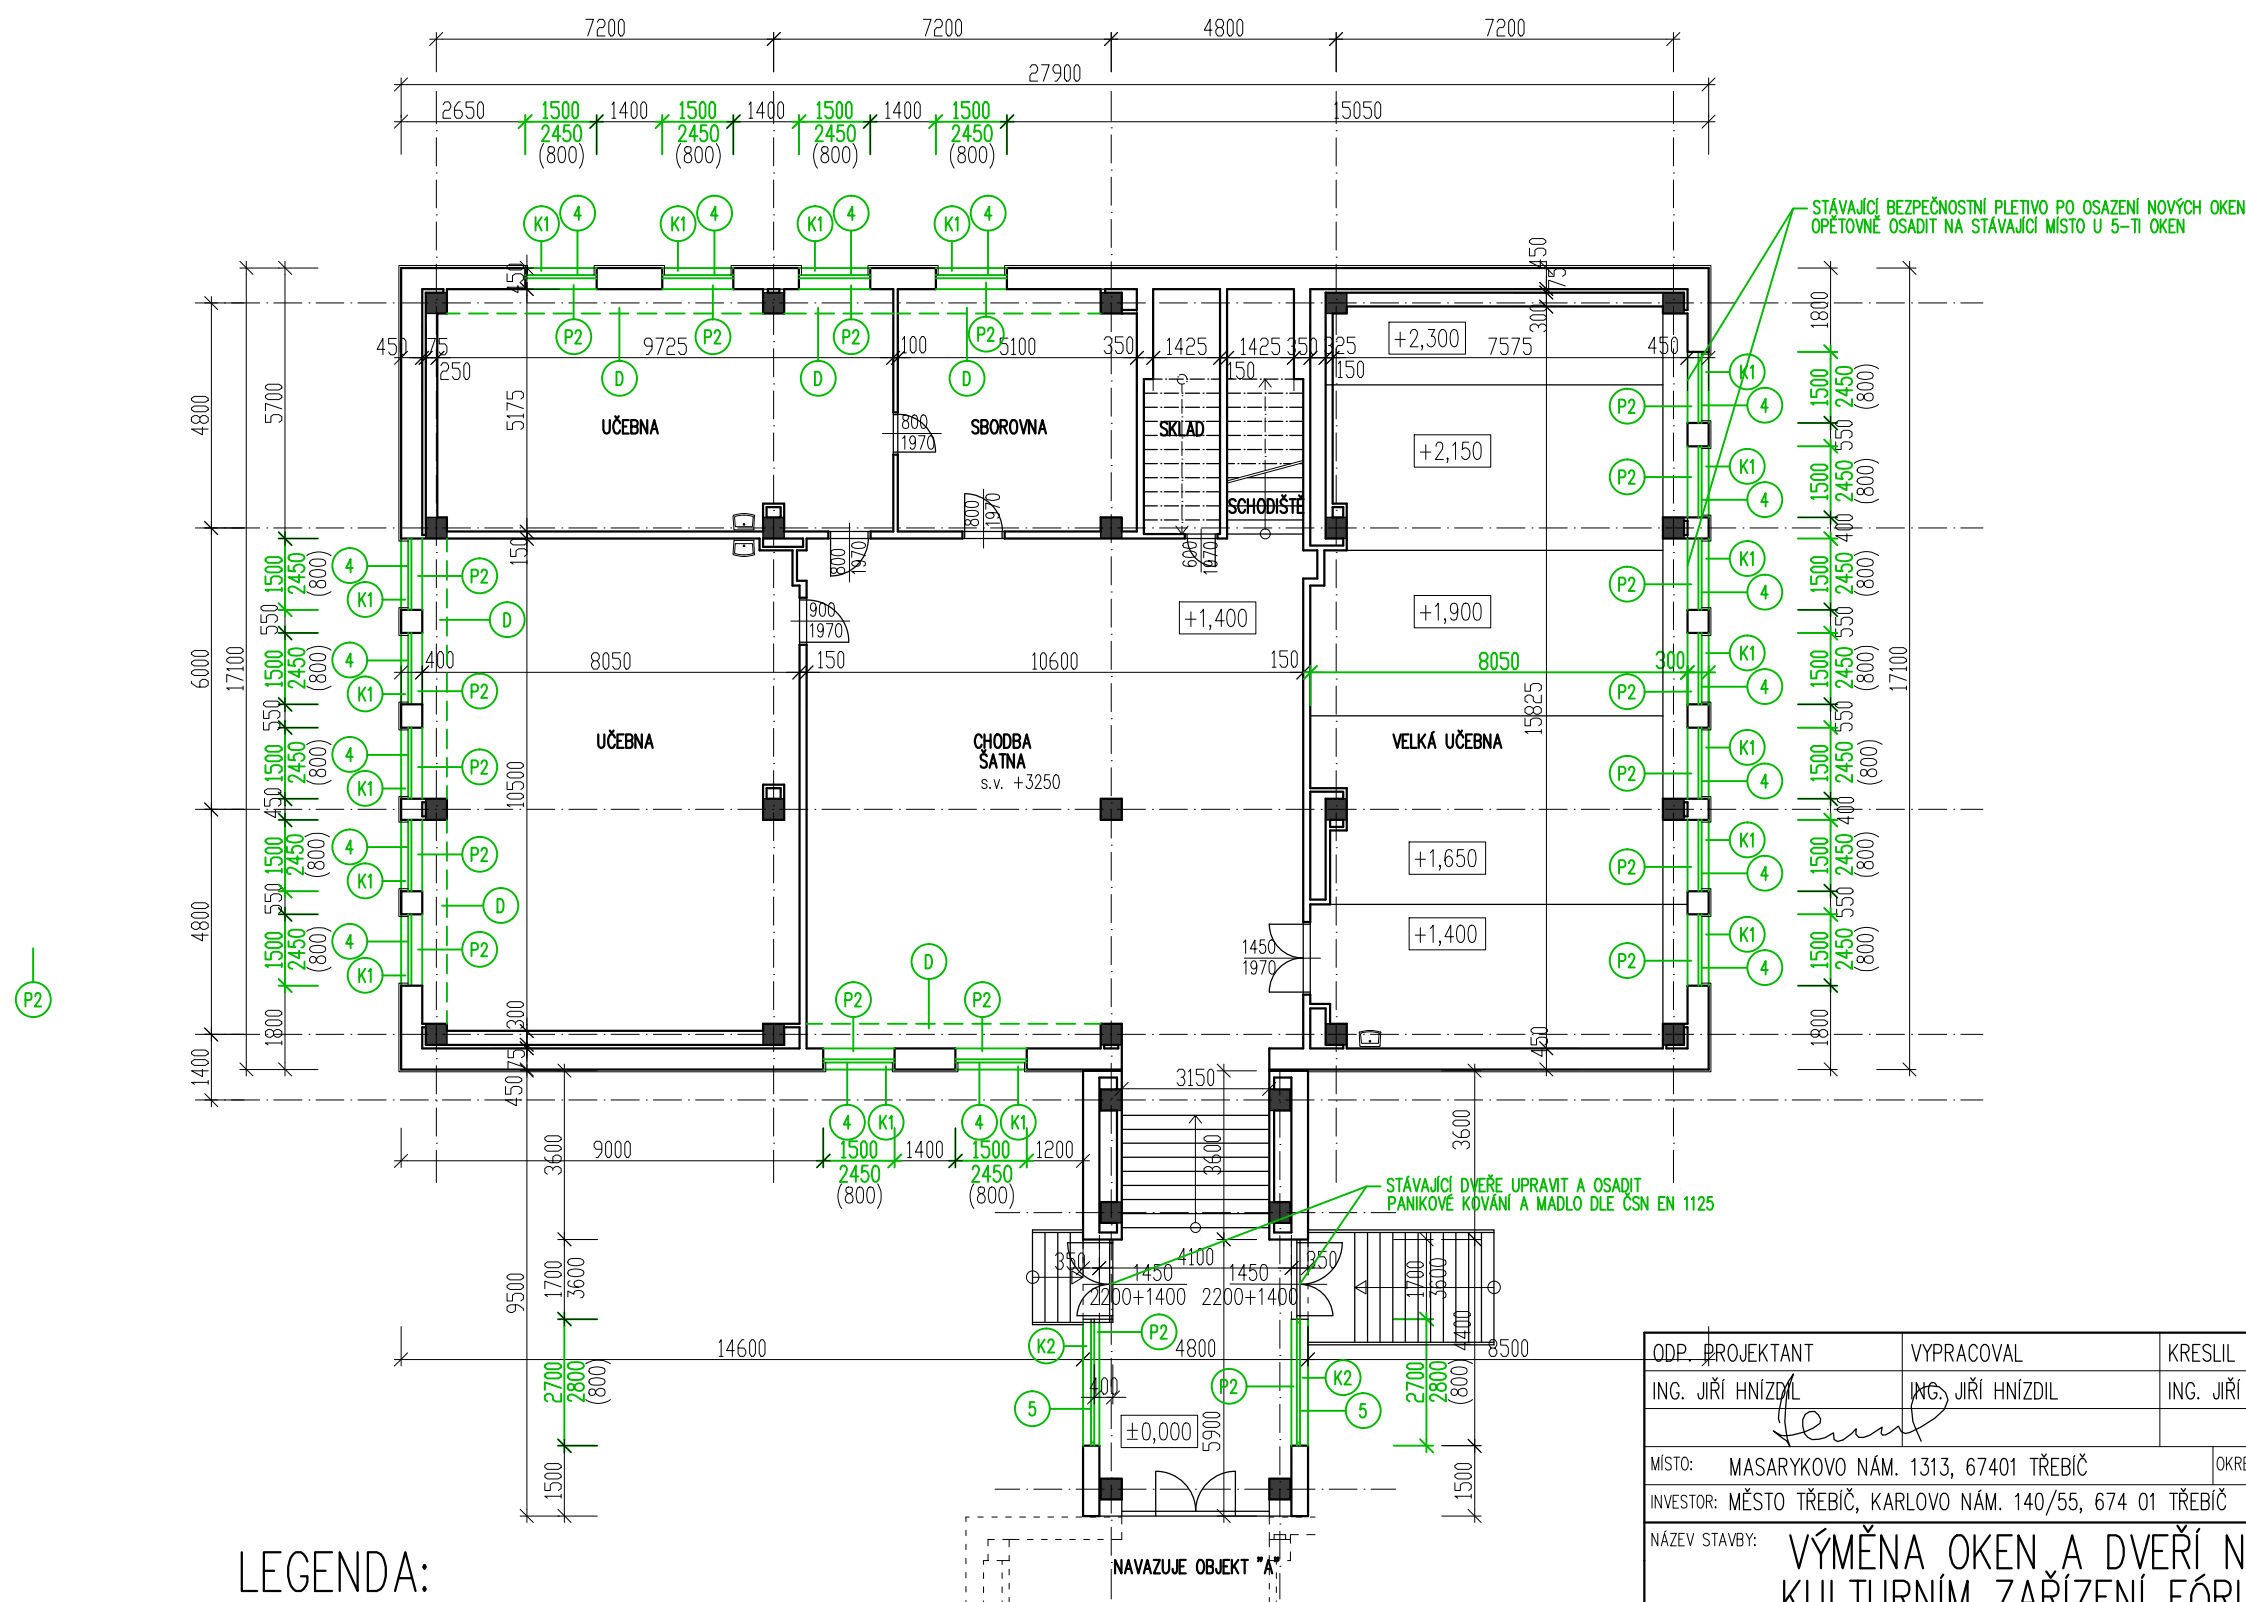

- LEGENDA:
- STÁVAJÍCÍ KONSTRUKCE
 - NOVÉ VÝPLNĚ OTVORŮ
 - DEMONTOVANÉ KRYTY OTOPNÝCH TĚLES

ODP. PROJEKTANT	VYPRACOVAL	KRESLIL	<div>Ing. Jiří Hnízdil</div> <div>PROJEKTOVÁ ČINNOST VE VÝSTAVBĚ</div> <div>JASANOVÁ 1064</div> <div>KANCELÁŘ: KARLOVO NÁM. 50/61</div> <div>67401 TŘEBÍČ, TEL. 568821935</div> <div>IČ 127 34 411</div>	
ING. JIŘÍ HNÍZDIL	ING. JIŘÍ HNÍZDIL	ING. JIŘÍ HNÍZDIL		
MÍSTO: MASARYKOVO NÁM. 1313, 67401 TŘEBÍČ	OKRES: TŘEBÍČ		<div>FORMÁT</div> <div>DATUM</div> <div>STUPEŇ</div> <div>ZAK. Č.</div> <div>MĚŘÍTKO:</div> <div>1:150</div>	
INVESTOR: MĚSTO TŘEBÍČ, KARLOVO NÁM. 140/55, 674 01 TŘEBÍČ				
NÁZEV STAVBY: VÝMĚNA OKEN A DVEŘÍ NA KULTURNÍM ZAŘÍZENÍ FÓRUM, MASARYKOVO NÁM. 1313, TŘEBÍČ DOKUMENTACE PRO REALIZACI STAVBY				
OBSAH VÝKRESU: D.1 DOKUMENTACE STAVEBNÍHO OBJEKTU			<div>VÝKRES Č.:</div> <div>D.1.3.B</div>	
OBJEKT B – PŮDORYS 1.N.P.				